
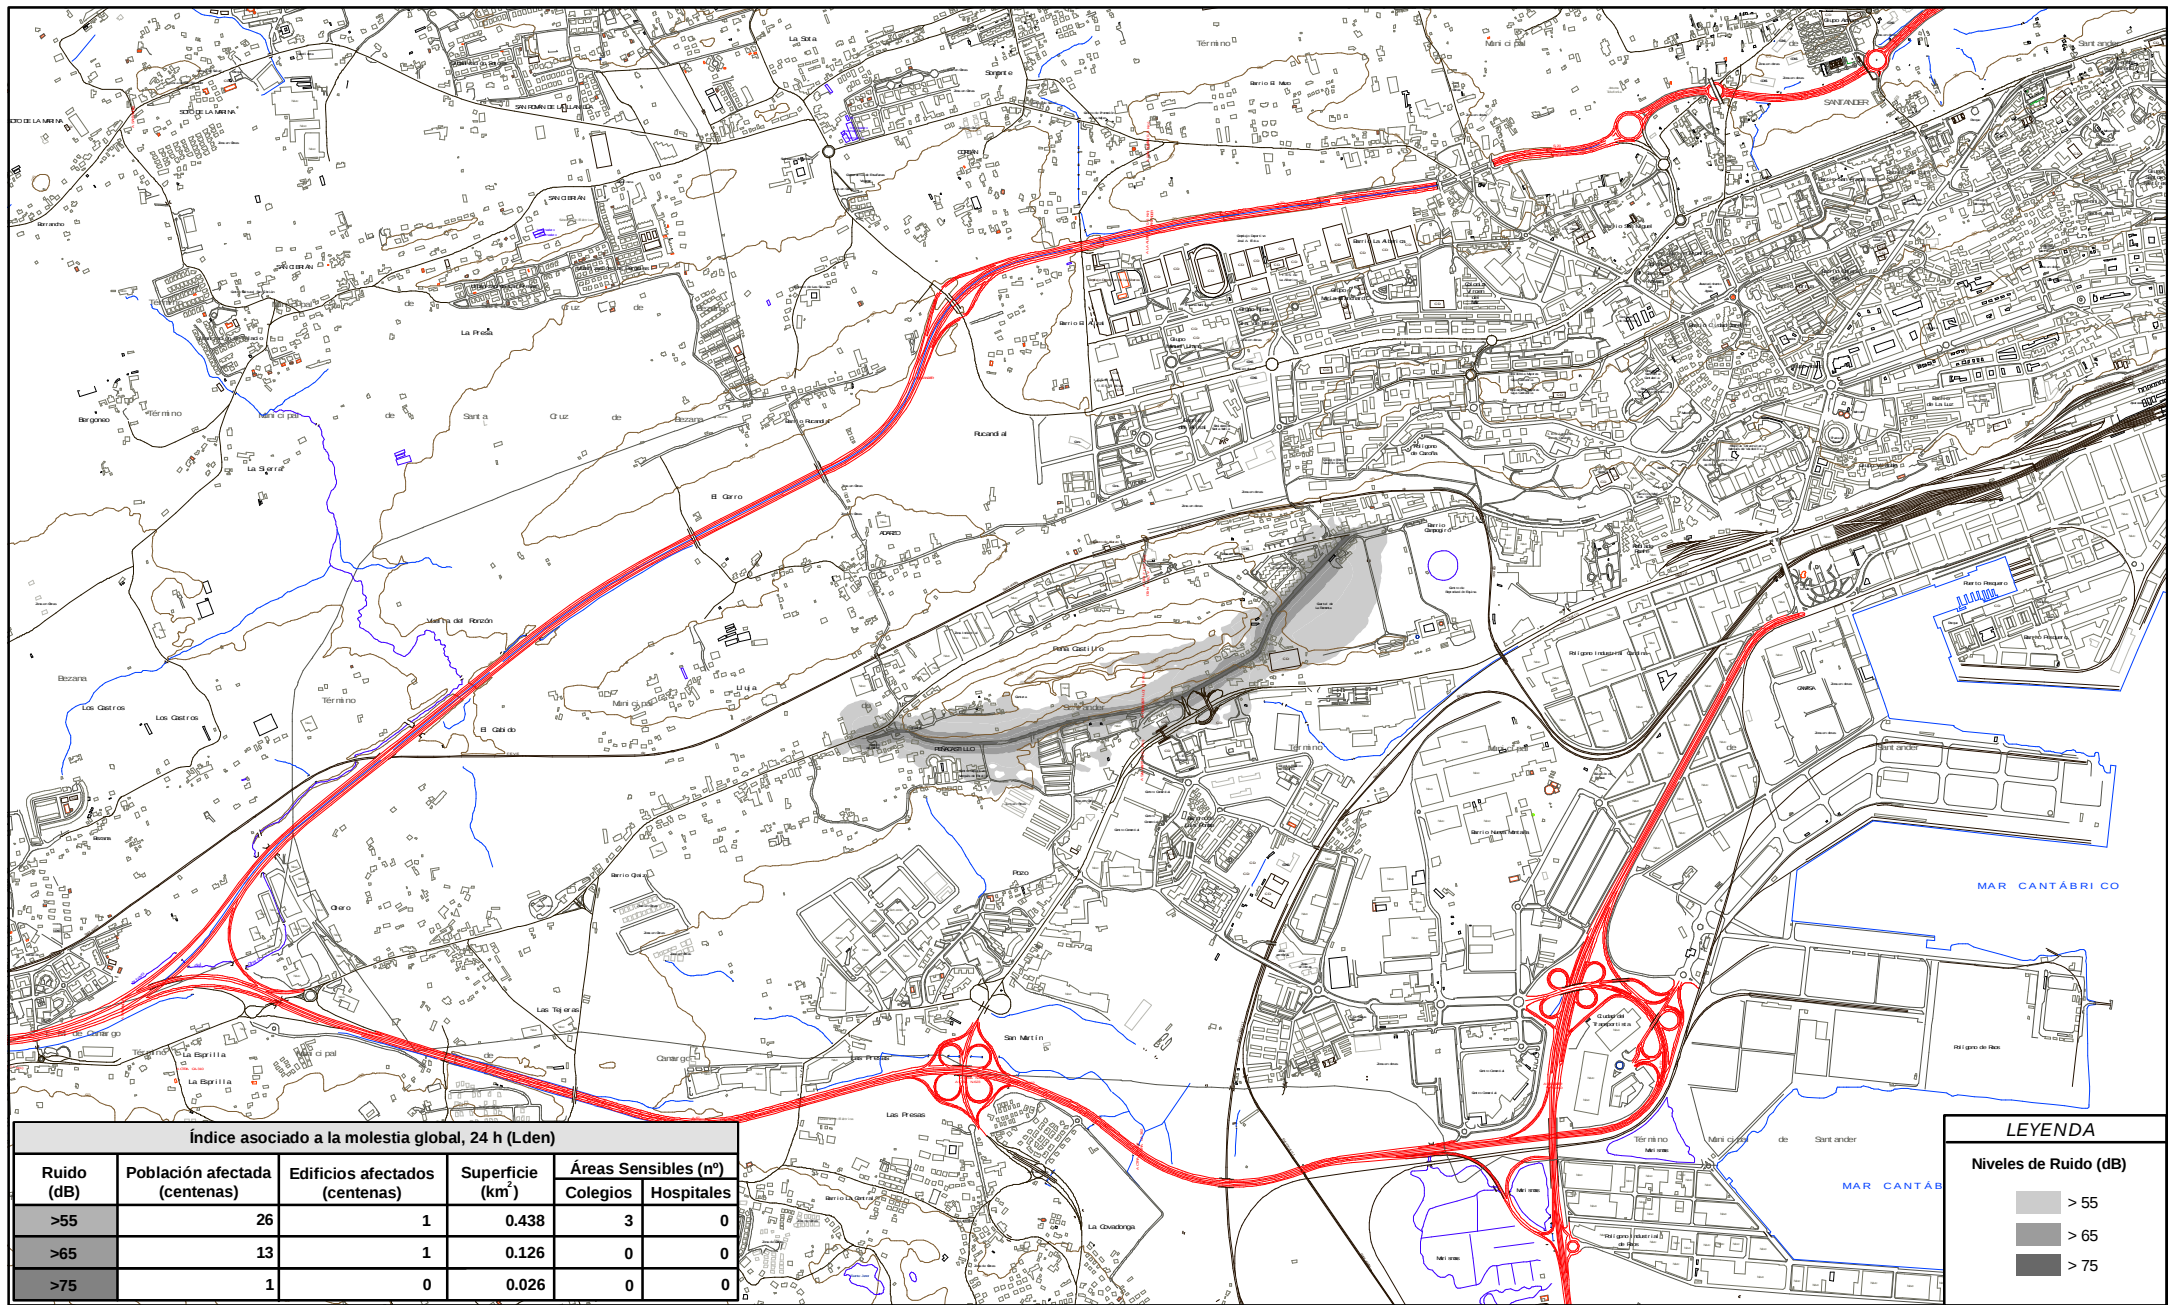
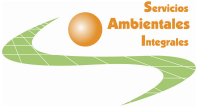
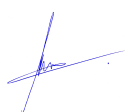


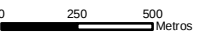

	GOBIERNO DE CANTABRIA	DIRECTOR CONTRATO	CONSULTORA	AUTORES DEL PROYECTO		ESCALA	TÍTULO DEL PROYECTO	TÍTULO DEL PLANO	FECHA
	CONSEJERÍA DE OBRAS PÚBLICAS, ORDENACIÓN DEL TERRITORIO, VIVIENDA Y URBANISMO	Antonino de la Puente García		Alberto Valle Álvarez	J.Ramón Menezo Bengoechea		MAPA ESTRATÉGICO DE RUIDO DE LA CARRETERA CA-130 (Tramos 1 y 2) (CAJO-EL EMPALME-PEÑACASTILLO)	PLANOS DE AFECCIÓN índice asociado a la molestia global, 24 h (Lden)	PLANO
	D.G. DE CARRETERAS, VÍAS Y OBRAS	Ingeniero de Obras Públicas Servicio de Carreteras de Cantabria				1:25,000			HOJA
				Ingeniero de Montes (Col. nº 2132)	Graduado C. Ambientales				ANEJO