



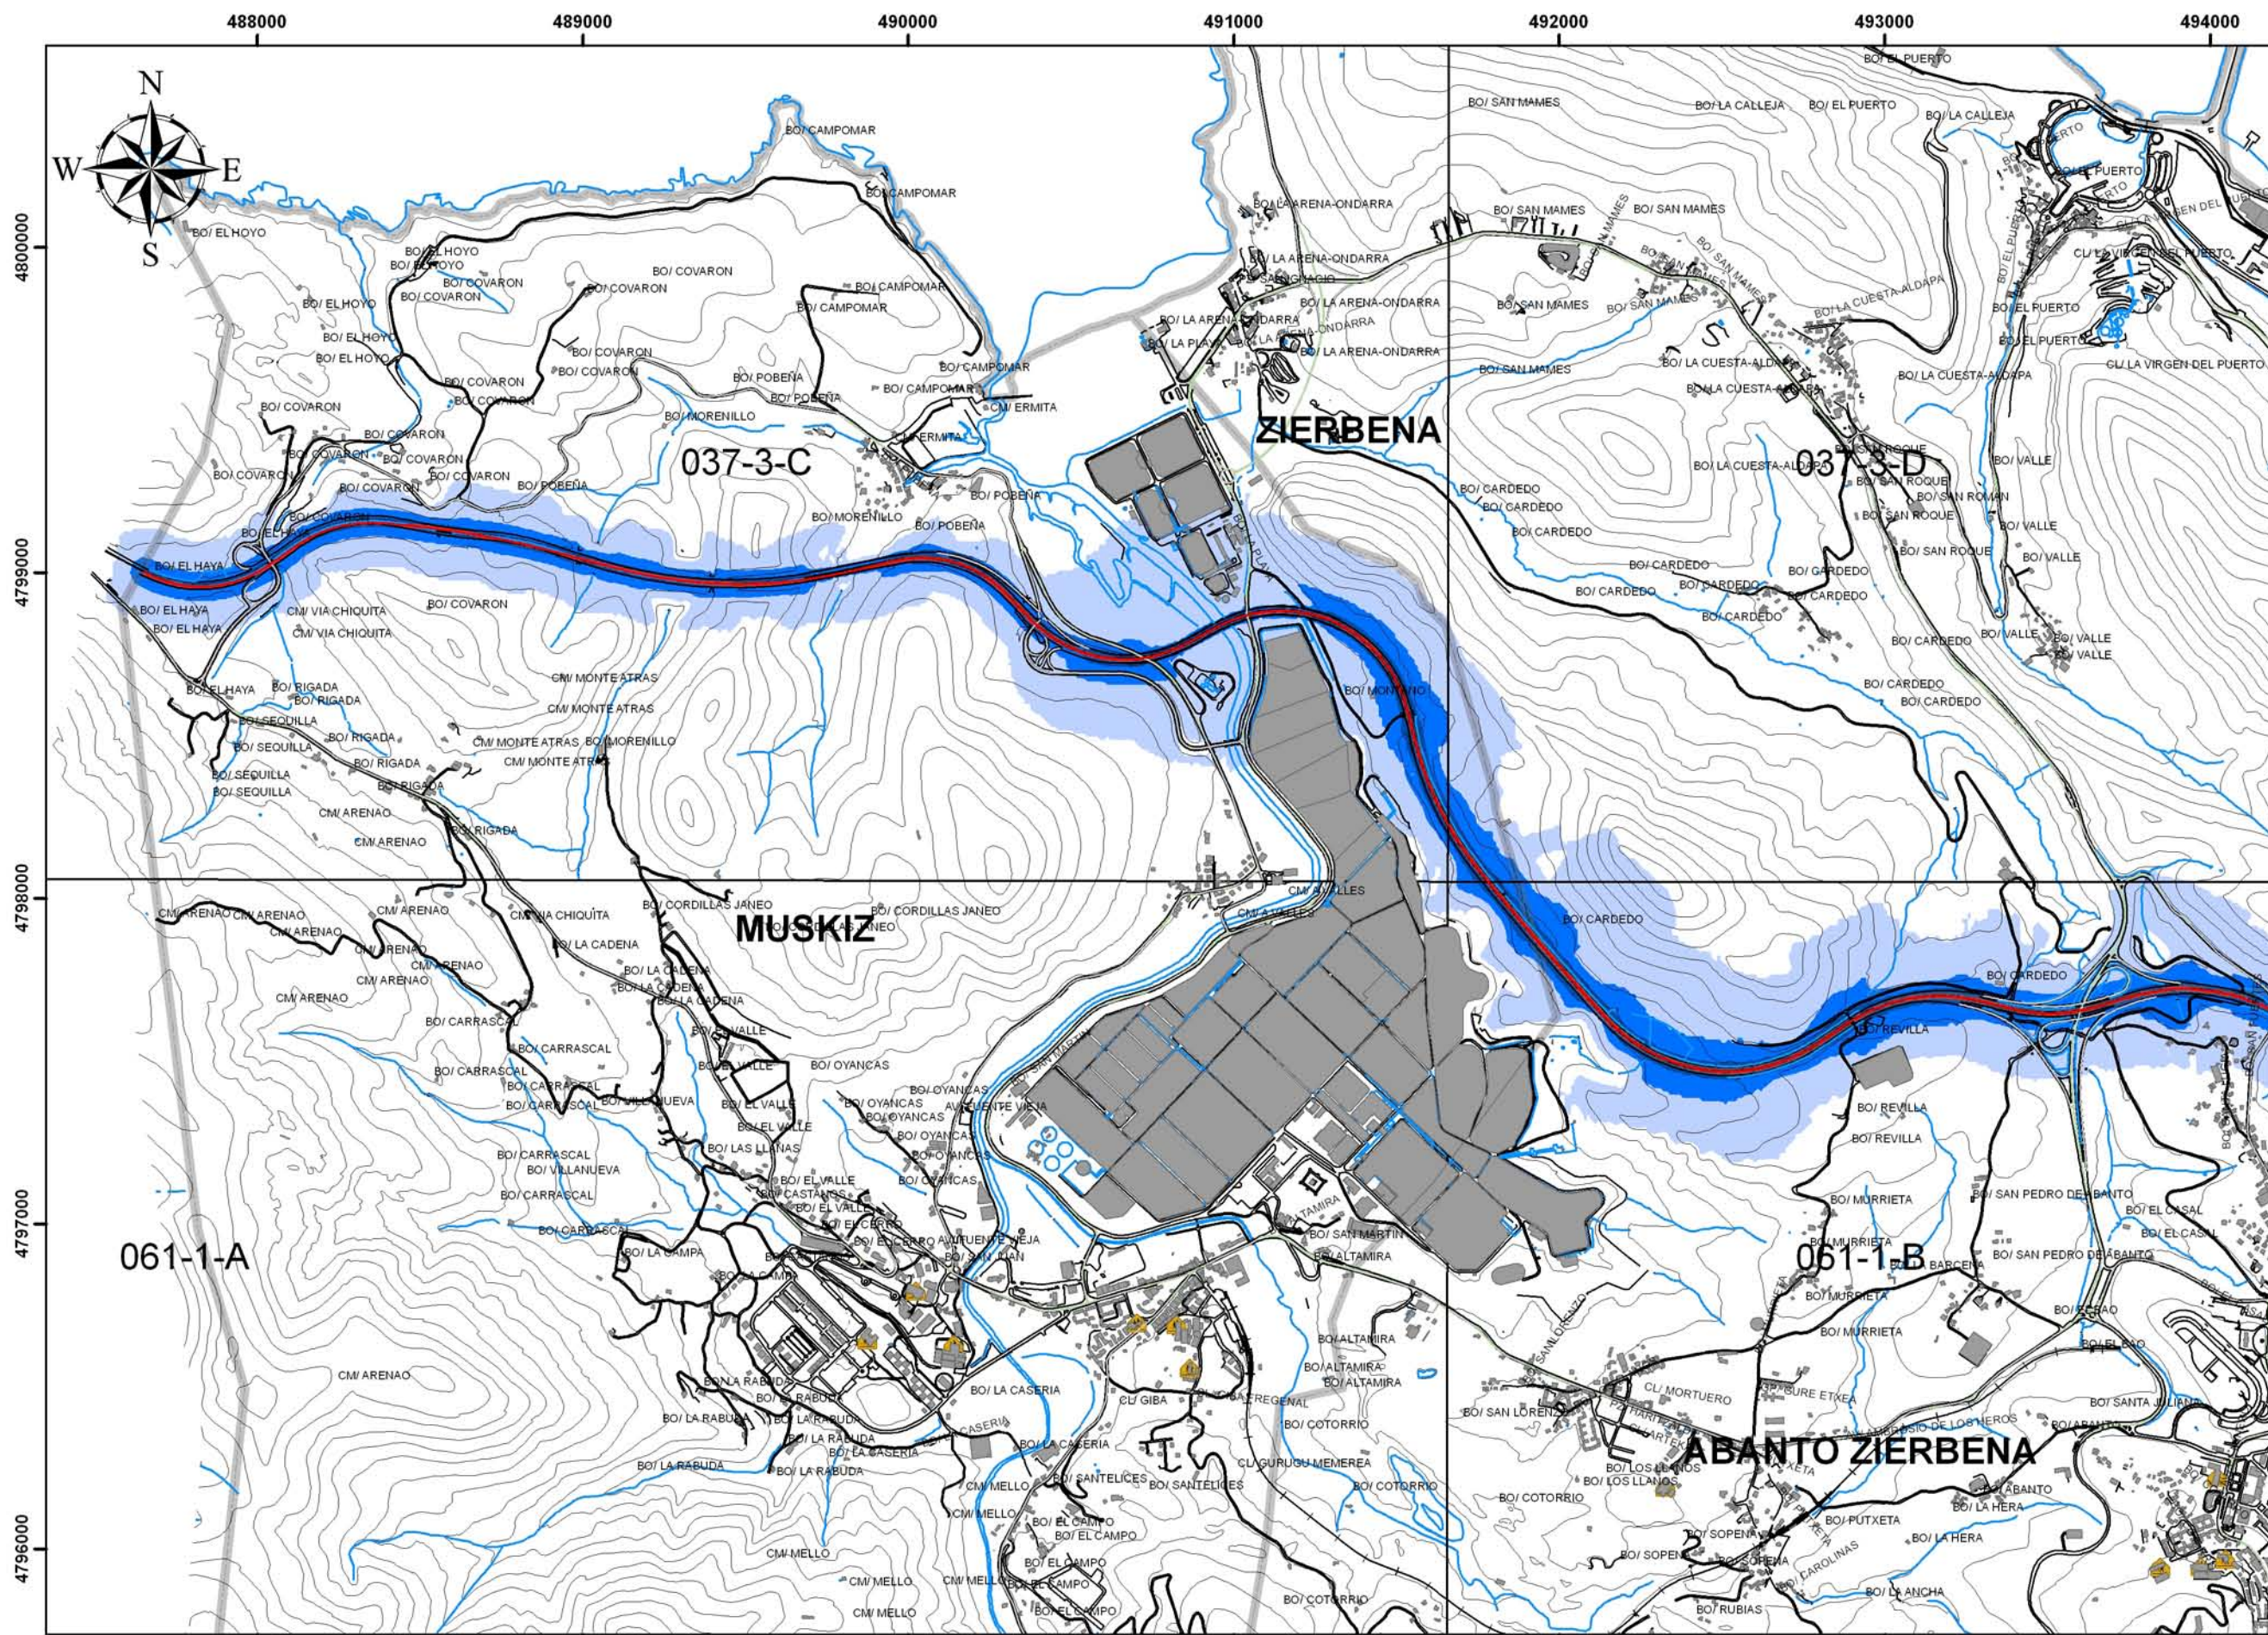

Niveles Sonoros dB(A)

Exposición

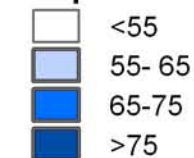

Infraestructura



Límites Administrativos



PLAN DE LUCHA CONTRA EL RUIDO EN LAS CARRETERAS DE BIZKAIA



Bizkaia Foru Aldundia
Diputación Foral de Bizkaia
Herri Lan eta Garraio Saria
Departamento de Obras
Públicas y Transportes



037-3-C 037-4-D
061-1-A 061-1-B



HERRI LAN ETA GARRAIO SARIA
DEPARTAMENTO DE OBRAS PÚBLICAS
Y TRANSPORTES

HERRI LANETAKO
ZUZENDARITZA NA GUSIA
DIRECCIÓN GENERAL DE
OBRAS PÚBLICAS

HERRI LANETAKO
ZUZENDARIORDETZA NA GUSIA
SUBDIRECCIÓN GENERAL DE
OBRAS PÚBLICAS

PLANGINTZAREN ETA
PROIEKTUEN ZERBITZUA
SERVICIO DE PLANEAMIENTO
Y PROYECTOS

ARLOKALARRIA
CONSULTOR

labein
tecnalia

EGITARIAREN ZUZENDARIA
DIRECTOR DEL PROYECTO
DANIEL RUIZ LARSEN

EGITARIAREN TITULO(A)/TÍTULO DEL PROYECTO
PLAN DE LUCHA CONTRA EL RUIDO
EN LAS CARRETERAS DE BIZKAIA




GAZTAKO
KODE: 200400021-0
DATA
JULIO 2007
FECHA

LEZENDURA
DESIGNACIÓN


Mapa de Zona de Afección
UME 1 - A8

ESKALA (m)
ESCALAS (m)
1:20.000

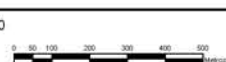

Zirkulazioa
1.5

— 9 — TIK — 1 — GERRA
HOJA 1 DE 9

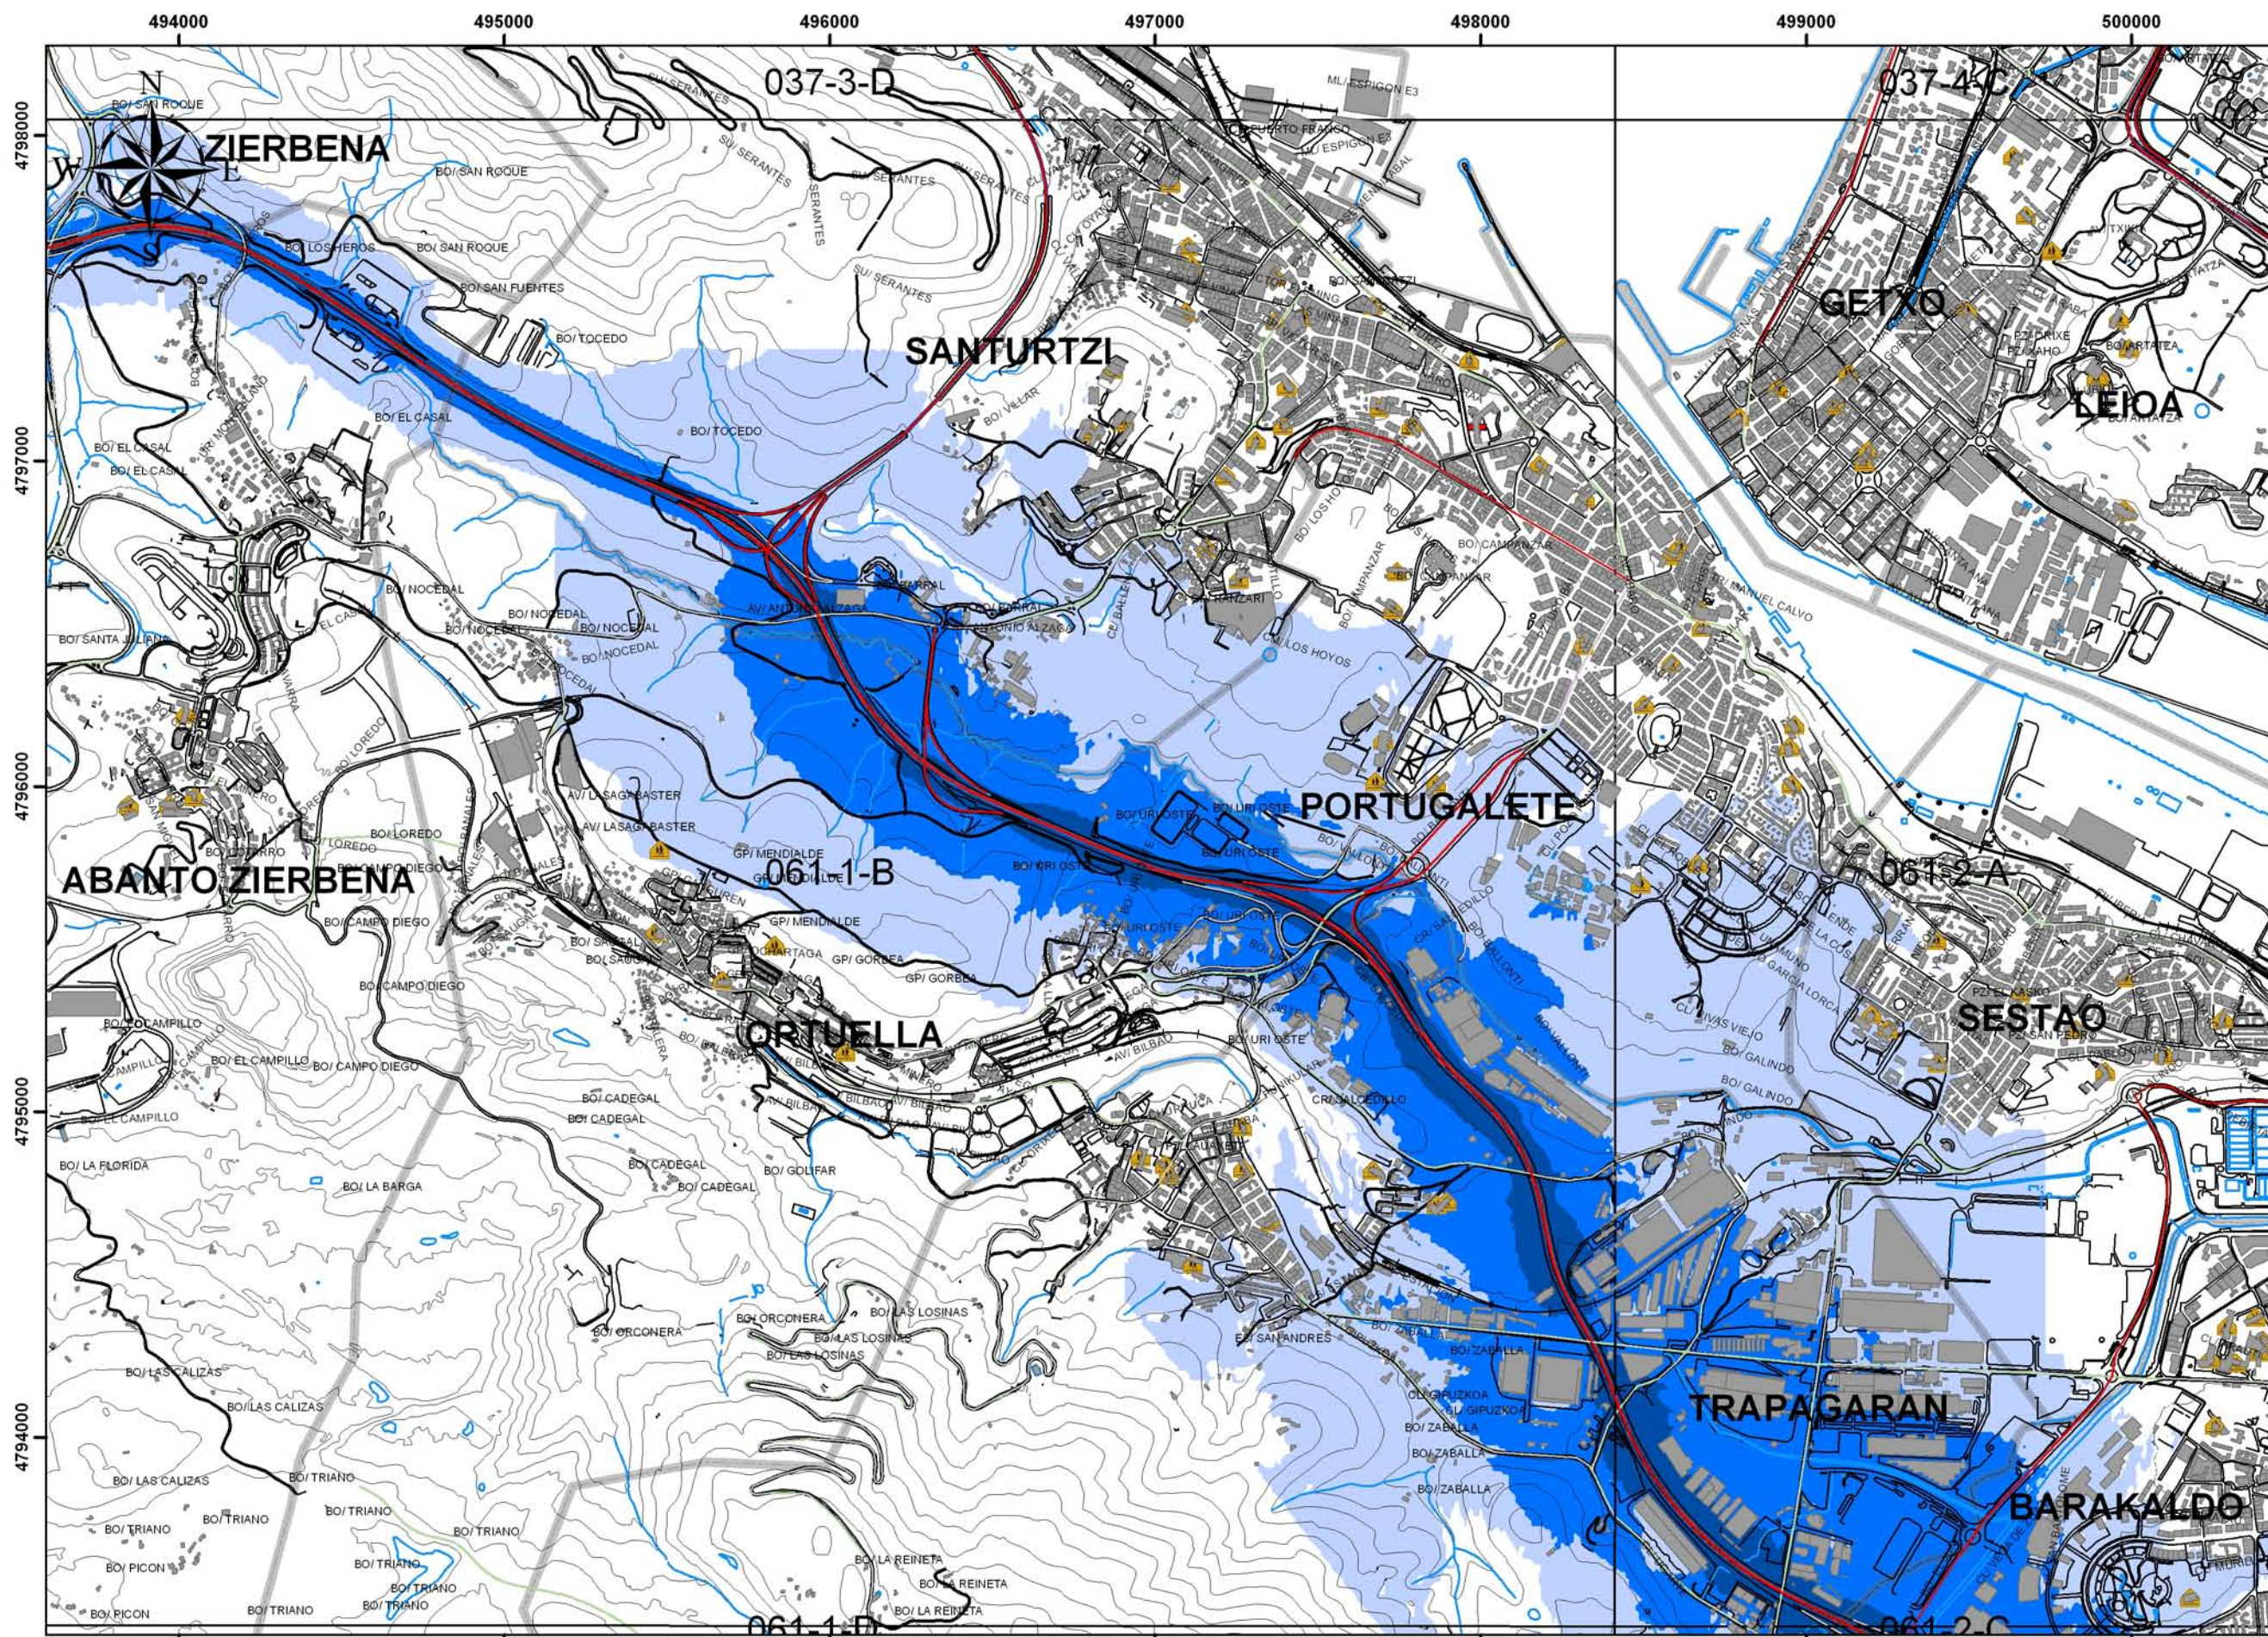


**PLAN DE LUCHA
CONTRA EL RUIDO
EN LAS
CARRETERAS
DE BIZKAIA**




Bizkaia Foru Aldundia
Diputación Foral de Bizkaia
Herri Lan eta Garraio Saria
Departamento de Obras
Públicas y Transportes




037-3-D 037-4-C
061-1-B 061-2-A

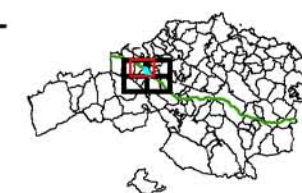

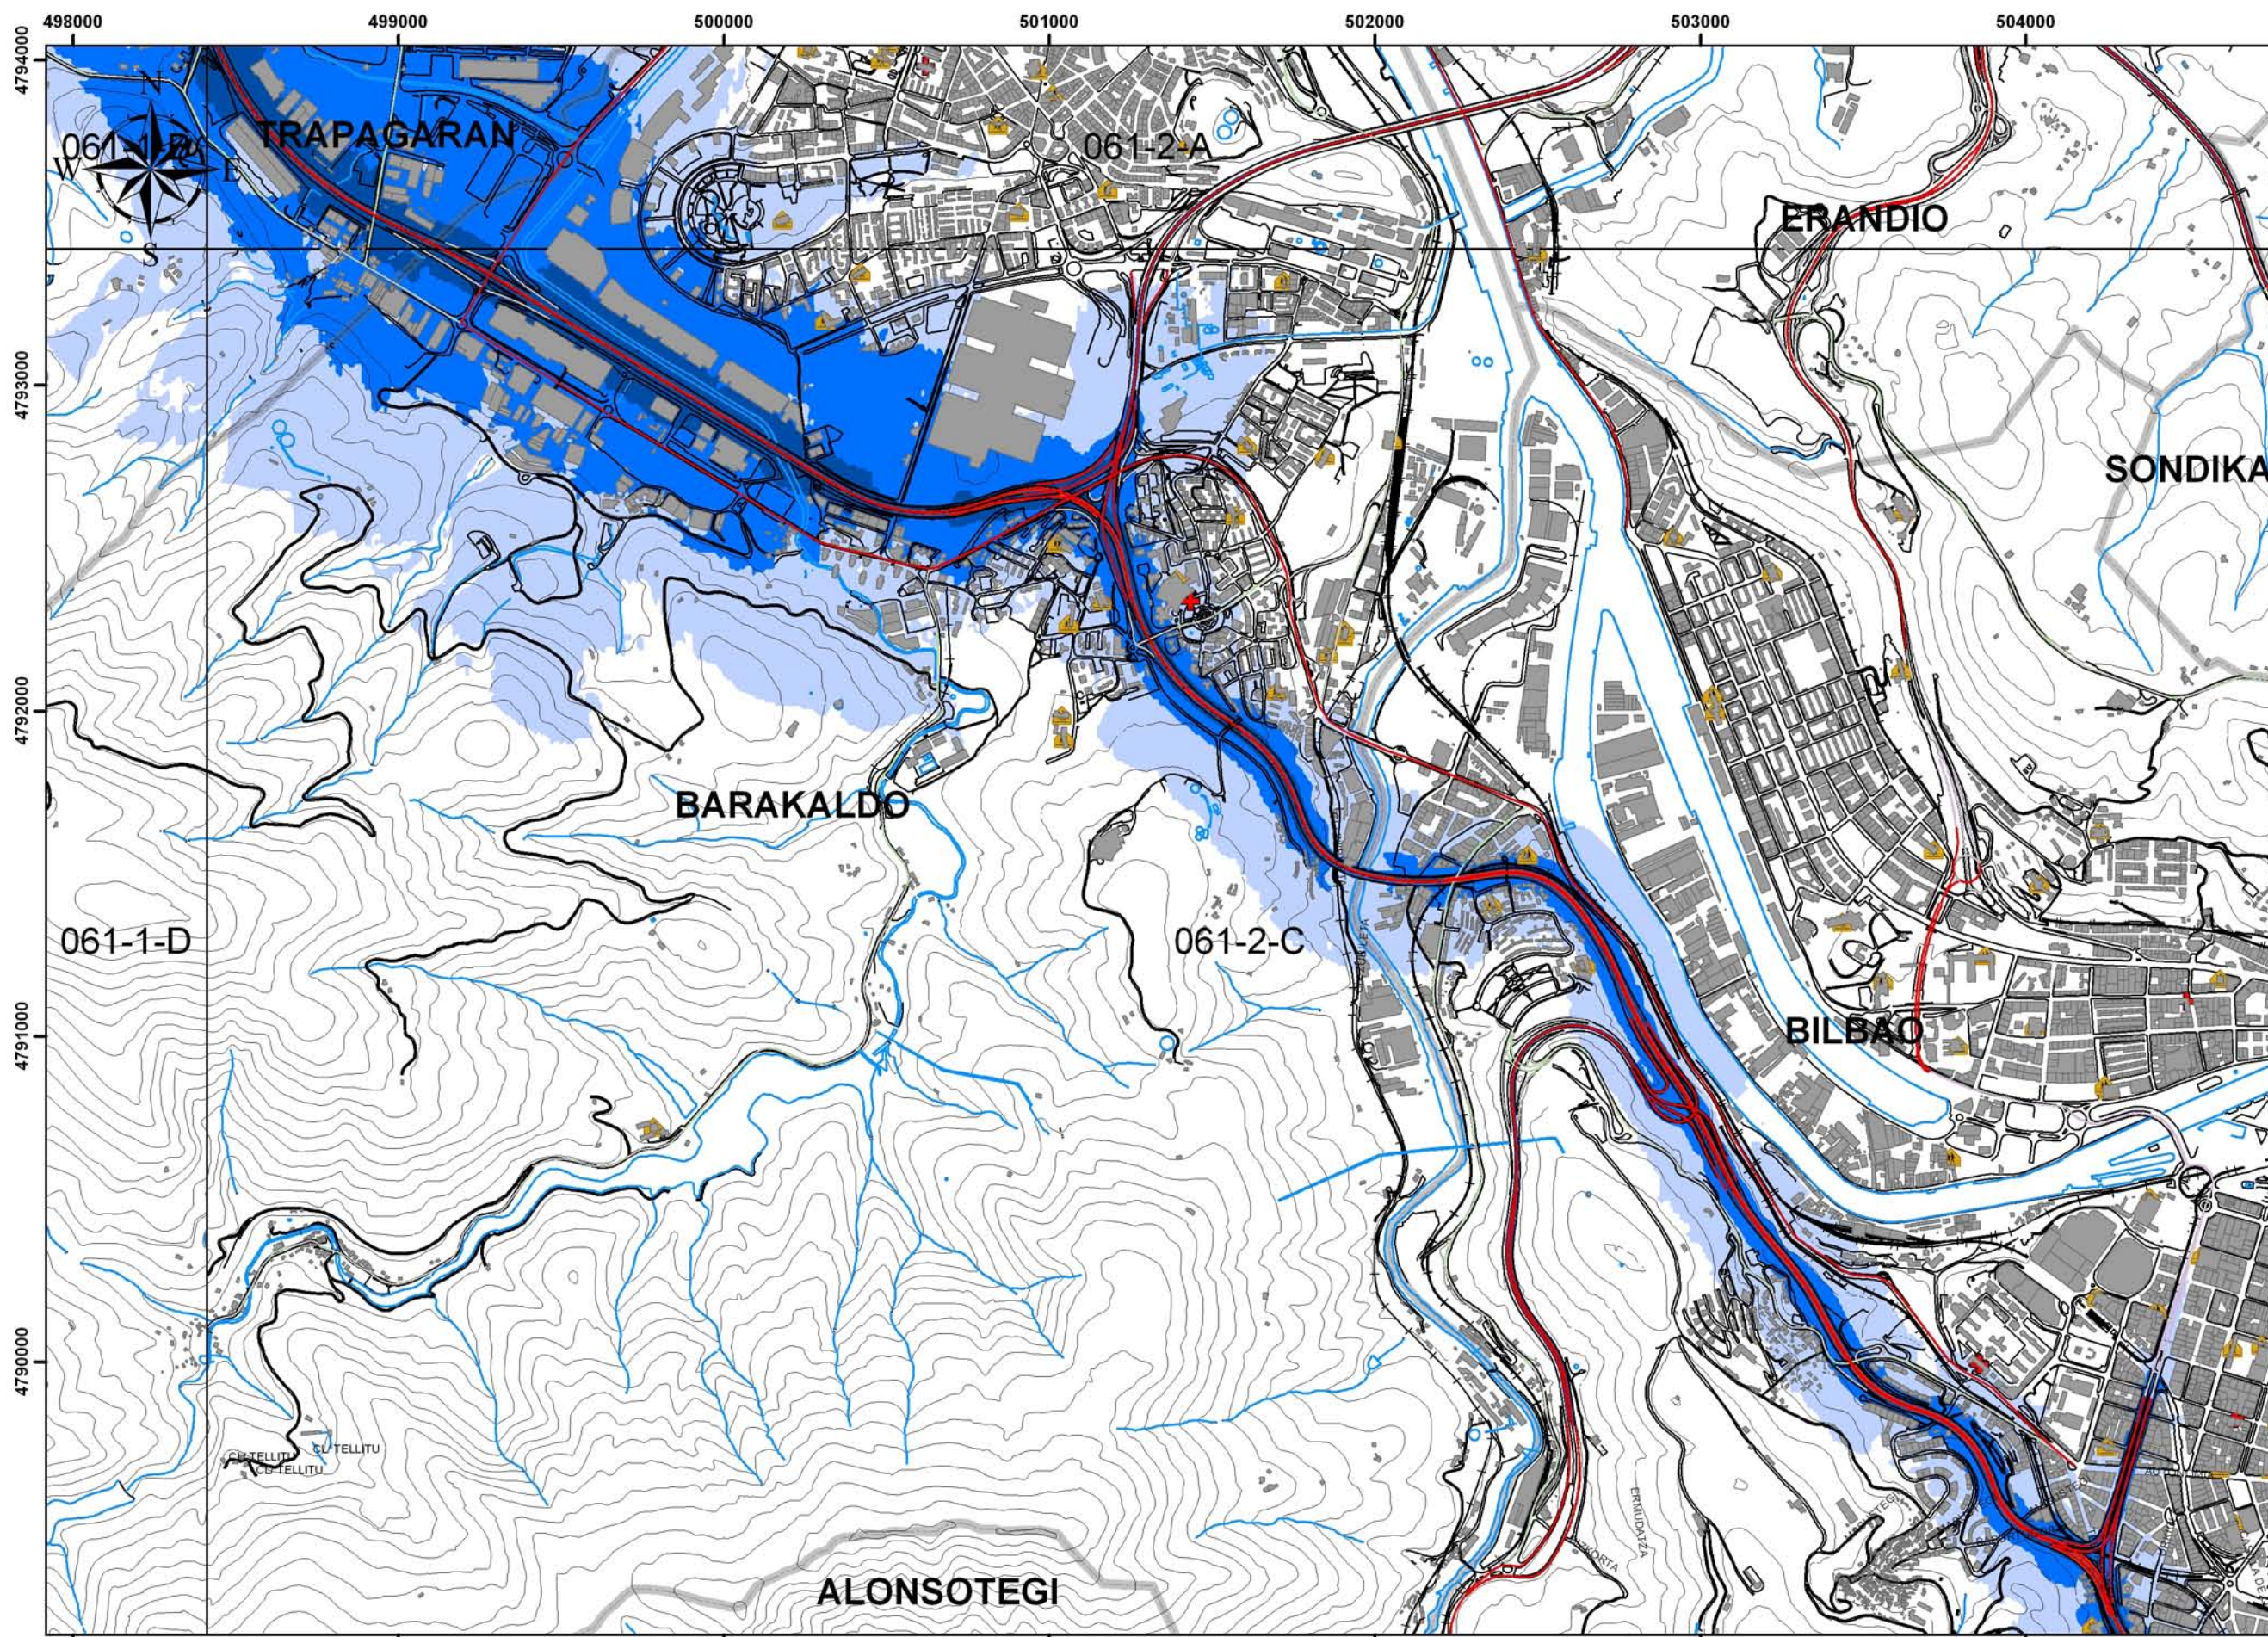

Niveles Sonoros dB(A)

Exposición

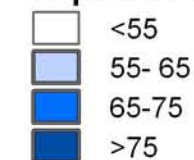

Infraestructura



Límites Administrativos




PLAN DE LUCHA CONTRA EL RUIDO EN LAS CARRETERAS DE BIZKAIA



Bizkaia Foru Aldundia
Diputación Foral de Bizkaia
Herri Lan eta Garraio Saria
Departamento de Obras
Públicas y Transportes



061-1-B 061-2-A
061-1-D 061-2-C

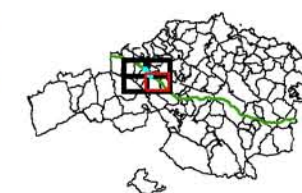

HERRI LAN ETA GARAIKO SAILA
DEPARTAMENTO DE OBRAS PÚBLICAS
Y TRANSPORTES

HERRI LANETAKO
ZUZENDARITZA NA GUSIA
DIRECCIÓN GENERAL DE
OBRAS PÚBLICAS

HERRI LANETAKO
ZUZENDARIORDETZA NA GUSIA
SUBDIRECCIÓN GENERAL DE
OBRAS PÚBLICAS

PLANGINTZAREN ETA
PROIEKTUEN ZERBITZUA
SERVICIO DE PLANEAMIENTO
Y PROYECTOS

ARLOKALARIA
CONSULTOR

labein
tecnalia

EGITAMAIAREN ZUZENDARIA
DIRECTOR DEL PROYECTO
DANIEL RUZ LARSEN

EGITAMAIAREN TITULOIA/TÍTULO DEL PROYECTO
PLAN DE LUCHA CONTRA EL RUIDO
EN LAS CARRETERAS DE BIZKAIA




GABIA
OKE: 200400021-0
CLAVE
GATA
FECHA

LENDURA
DESIGNACIÓN


Mapa de Zona de Afección
UME 1 - A8

ESKALA (S)
1:20.000
ESCALAS (S)

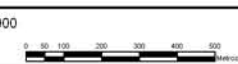


Zikla / N°
1.5

— 9 — TIK — 9 —
HOJA 3 DE 9

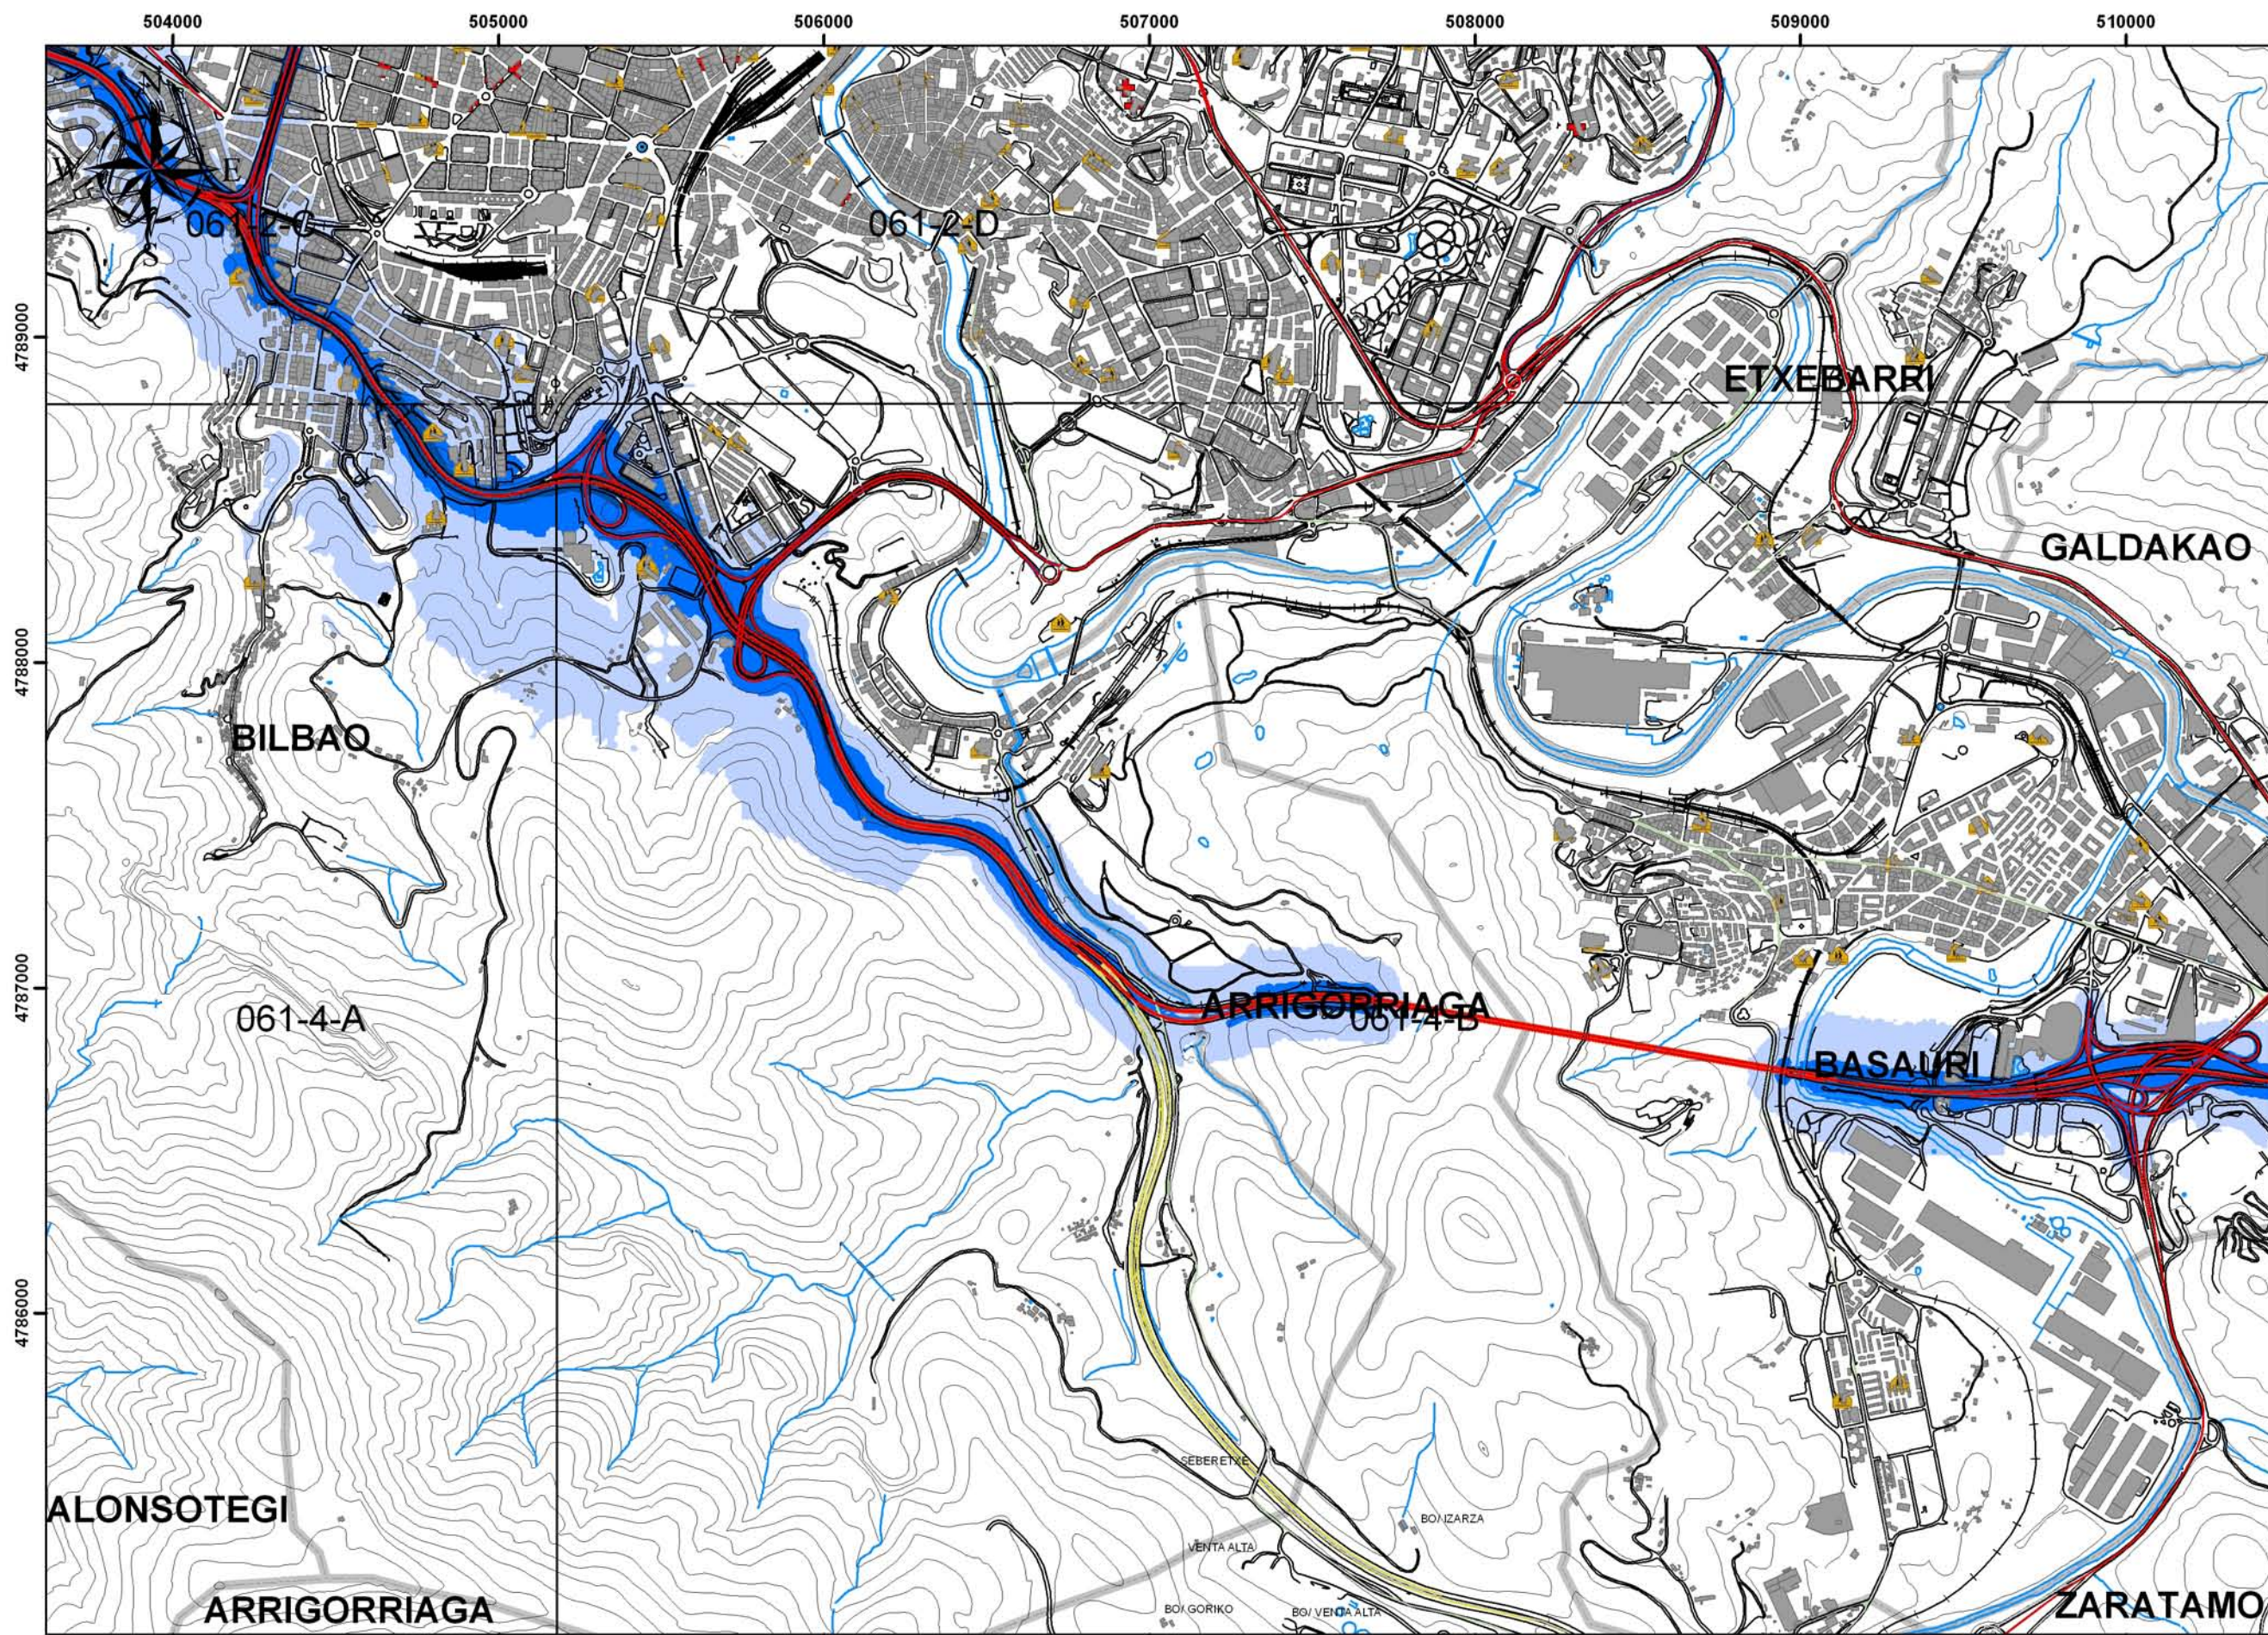

Niveles Sonoros dB(A)

Exposición

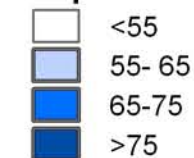

Infraestructura



Límites Administrativos




PLAN DE LUCHA CONTRA EL RUIDO EN LAS CARRETERAS DE BIZKAIA



Bilbao Foru Aldundia
Diputación Foral de Bizkaia
Herri Lan eta Garraio Saria
Departamento de Obras
Públicas y Transportes



061-2-C 061-2-D
061-4-A 061-4-B

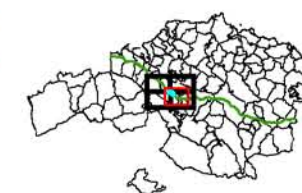

HERRI LAN ETA GARRAIO SAILA
DEPARTAMENTO DE OBRAS PÚBLICAS
Y TRANSPORTES

HERRI LANETAKO
ZUZENDARITZA NA GUSIA
DIRECCIÓN GENERAL DE
OBRAS PÚBLICAS

HERRI LANETAKO
ZUZENDARIORDETZA NA GUSIA
SUBDIRECCIÓN GENERAL DE
OBRAS PÚBLICAS

PLANGINTZAREN ETA
PROIEKTUEN ZERBITZUA
SERVICIO DE PLANEAMIENTO
Y PROYECTOS

ARLOKALARIA
CONSULTOR



EGITARIAREN ZUZENDARIA
DIRECTOR DEL PROYECTO
DANIEL RUZ LARSEN

EGITARIAREN TITULOIA/TÍTULO DEL PROYECTO
PLAN DE LUCHA CONTRA EL RUIDO
EN LAS CARRETERAS DE BIZKAIA




GABIA
CLAVE: 200400021-0
DATA: JULIO 2007
FECHA:

LENDURA
DESIGNACIÓN


Mapa de Zona de Afección
UME 1 - A8

ESKALA (M)
ESCALAS (M)
1:20.000

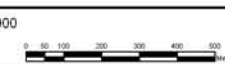


Zirkularia
1.5

9. TIK 4. ORRIA
HOJA 4 DE 9

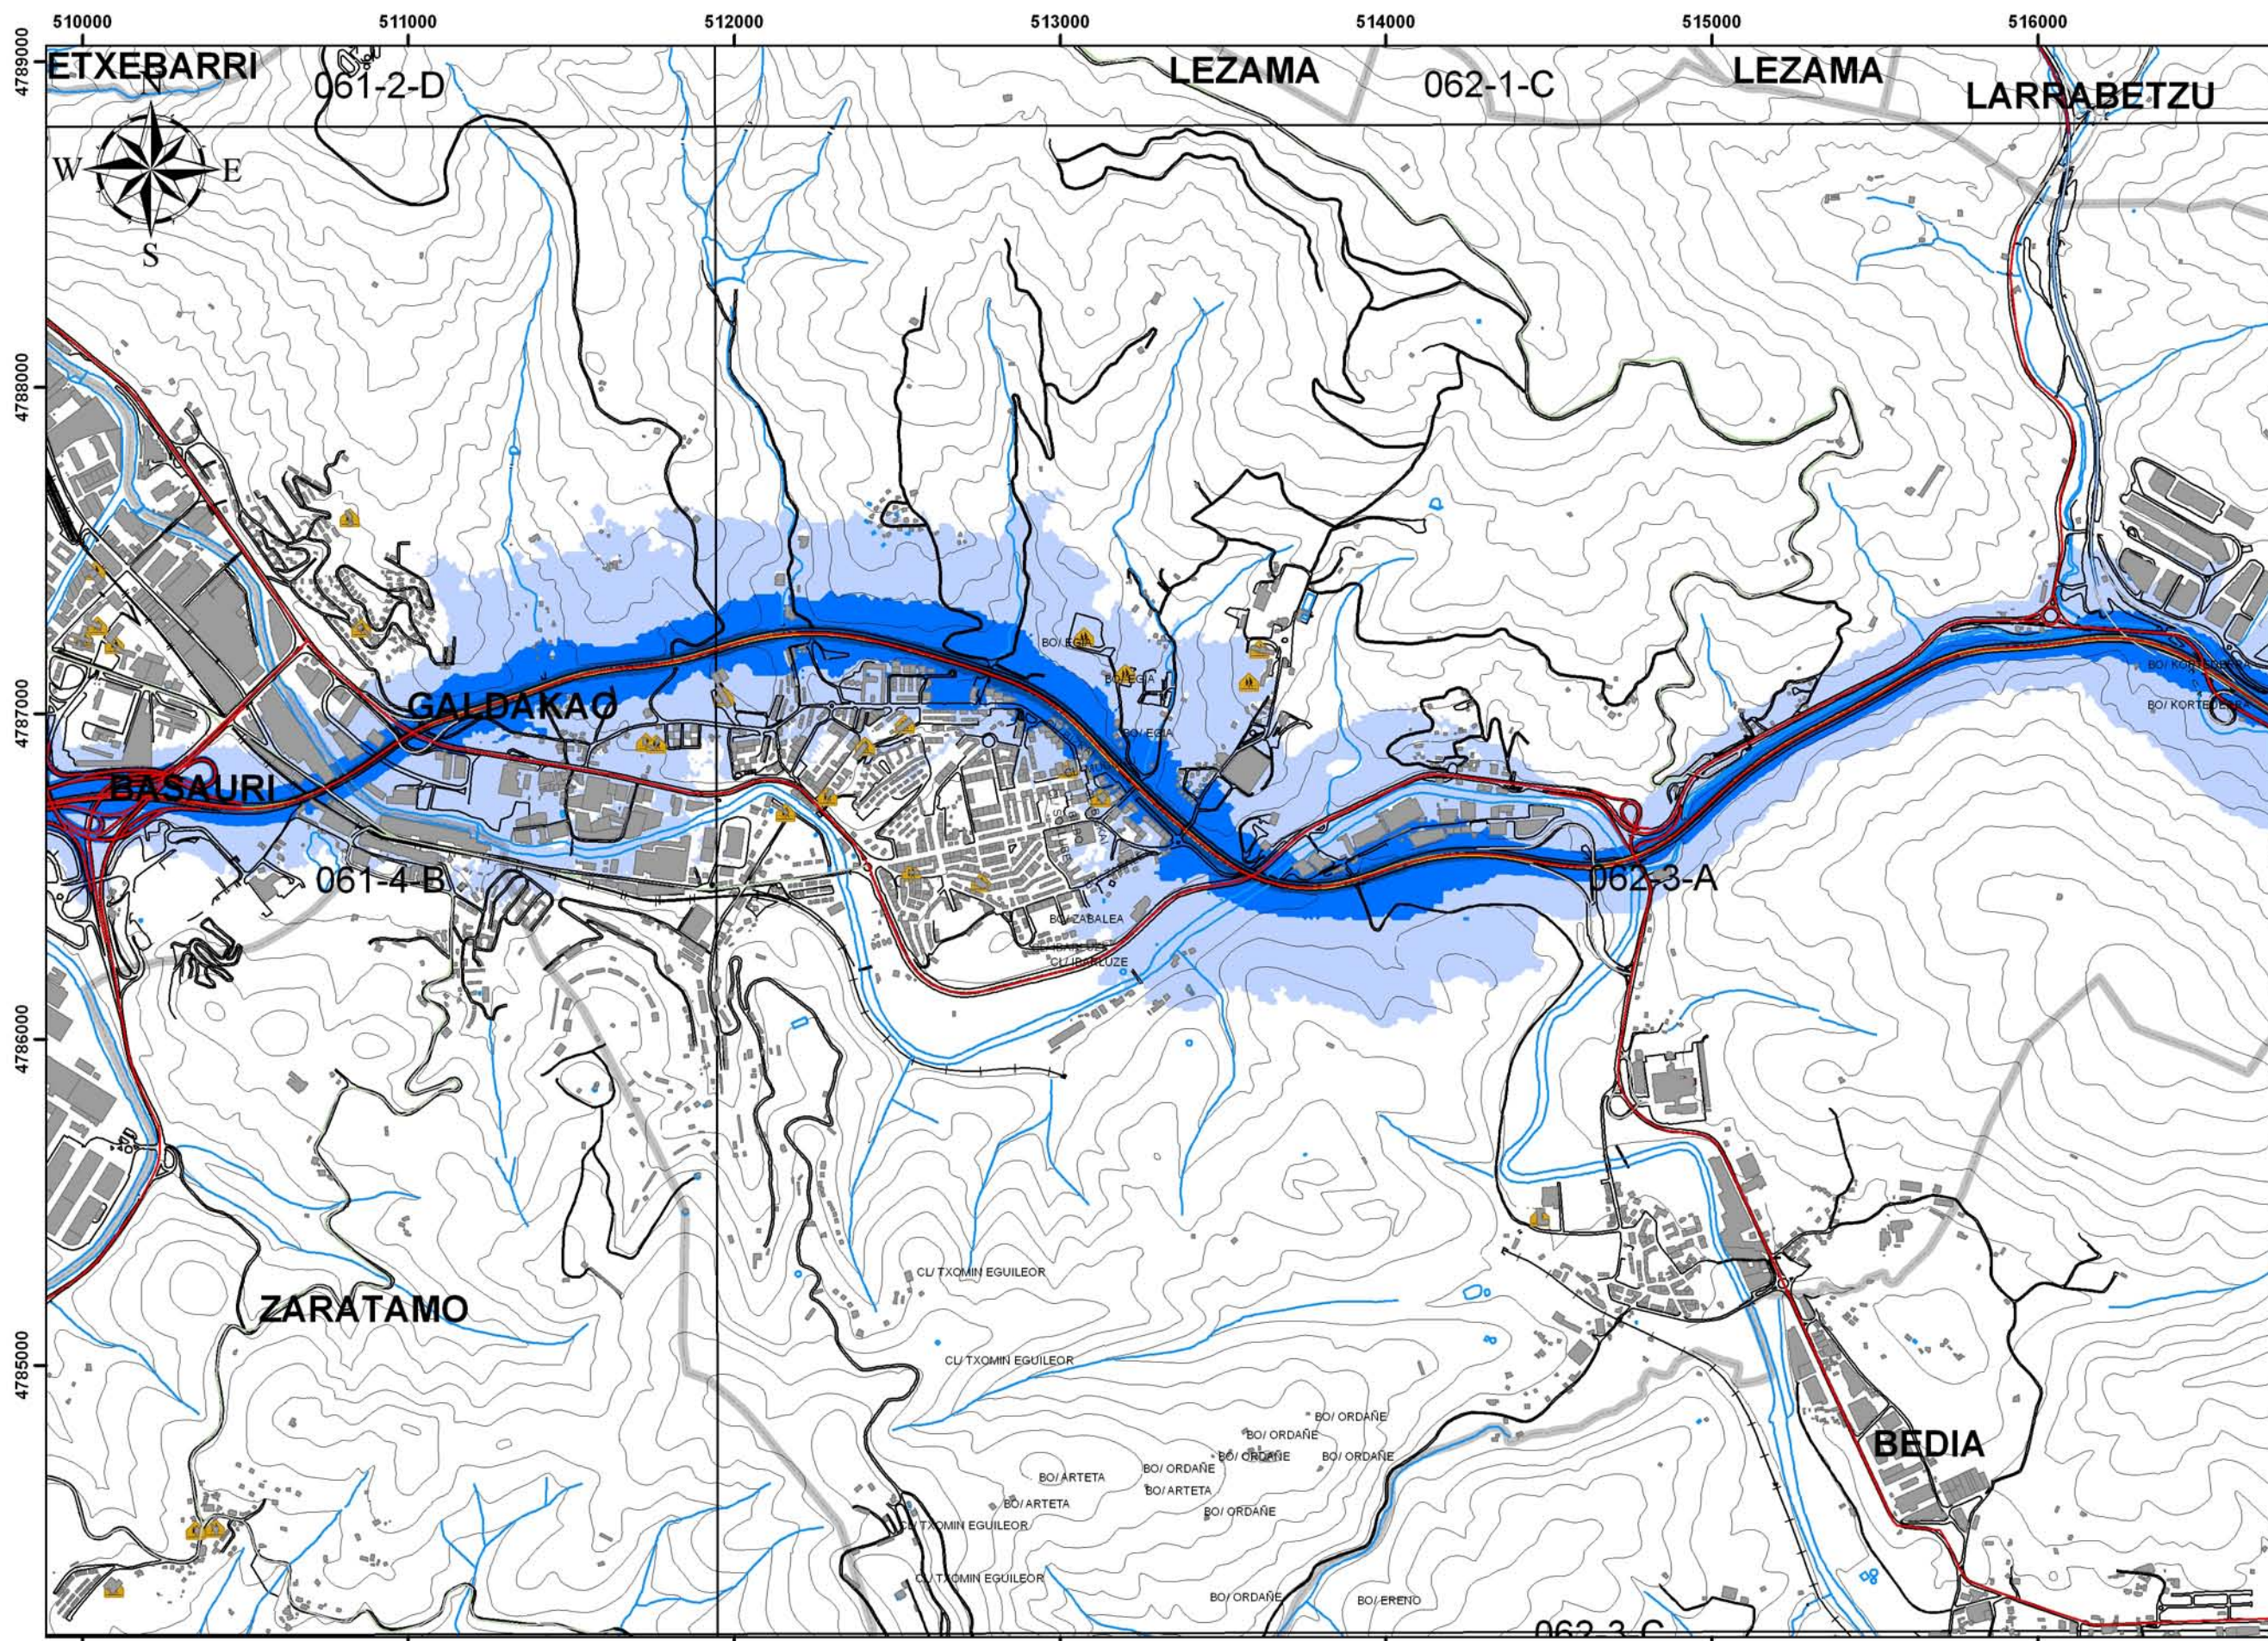

Niveles Sonoros dB(A)

Exposición

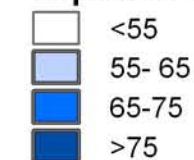

Infraestructura



Límites Administrativos



**PLAN DE LUCHA
CONTRA EL RUIDO
EN LAS
CARRETERAS
DE BIZKAIA**



Bizkaia Foru Aldundia
Diputación Foral de Bizkaia
Herri Lan eta Garraio Saria
Departamento de Obras
Públicas y Transportes



061-2-D 062-1-C
061-4-B 062-3-A



HERRI LAN ETA GARRAIO SAILA
DEPARTAMENTO DE OBRAS PÚBLICAS
Y TRANSPORTES

HERRI LANETAKO
ZUZENDARITZA NA GUSIA
DIRECCIÓN GENERAL DE
OBRAS PÚBLICAS

HERRI LANETAKO
ZUZENDARIORDETZA NA GUSIA
SUBDIRECCIÓN GENERAL DE
OBRAS PÚBLICAS

PLANGINTZAREN ETA
PROIEKTUEN ZERBITZUA
SERVICIO DE PLANEAMIENTO
Y PROYECTOS

ARLOKALARIA
CONSULTOR



EGITARIAREN ZUZENDARIA
DIRECTOR DEL PROYECTO
DANIEL RUIZ LARSEN

EGITARIAREN TITULOA/TÍTULO DEL PROYECTO
PLAN DE LUCHA CONTRA EL RUIDO
EN LAS CARRETERAS DE BIZKAIA




GABIA
CLAVE: 200400021-0
DATA: JULIO 2007
FECHA:

LEZENDURA
DESIGNACIÓN


Mapa de Zona de Afección
UME 1 - A8

ESKALA (M)
1:20.000
ESCALAS (M)

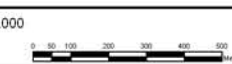


Zirkularia / N°
1.5

— 9_ TIK — 9_ GERRA
HOJA _S_ DE _S_

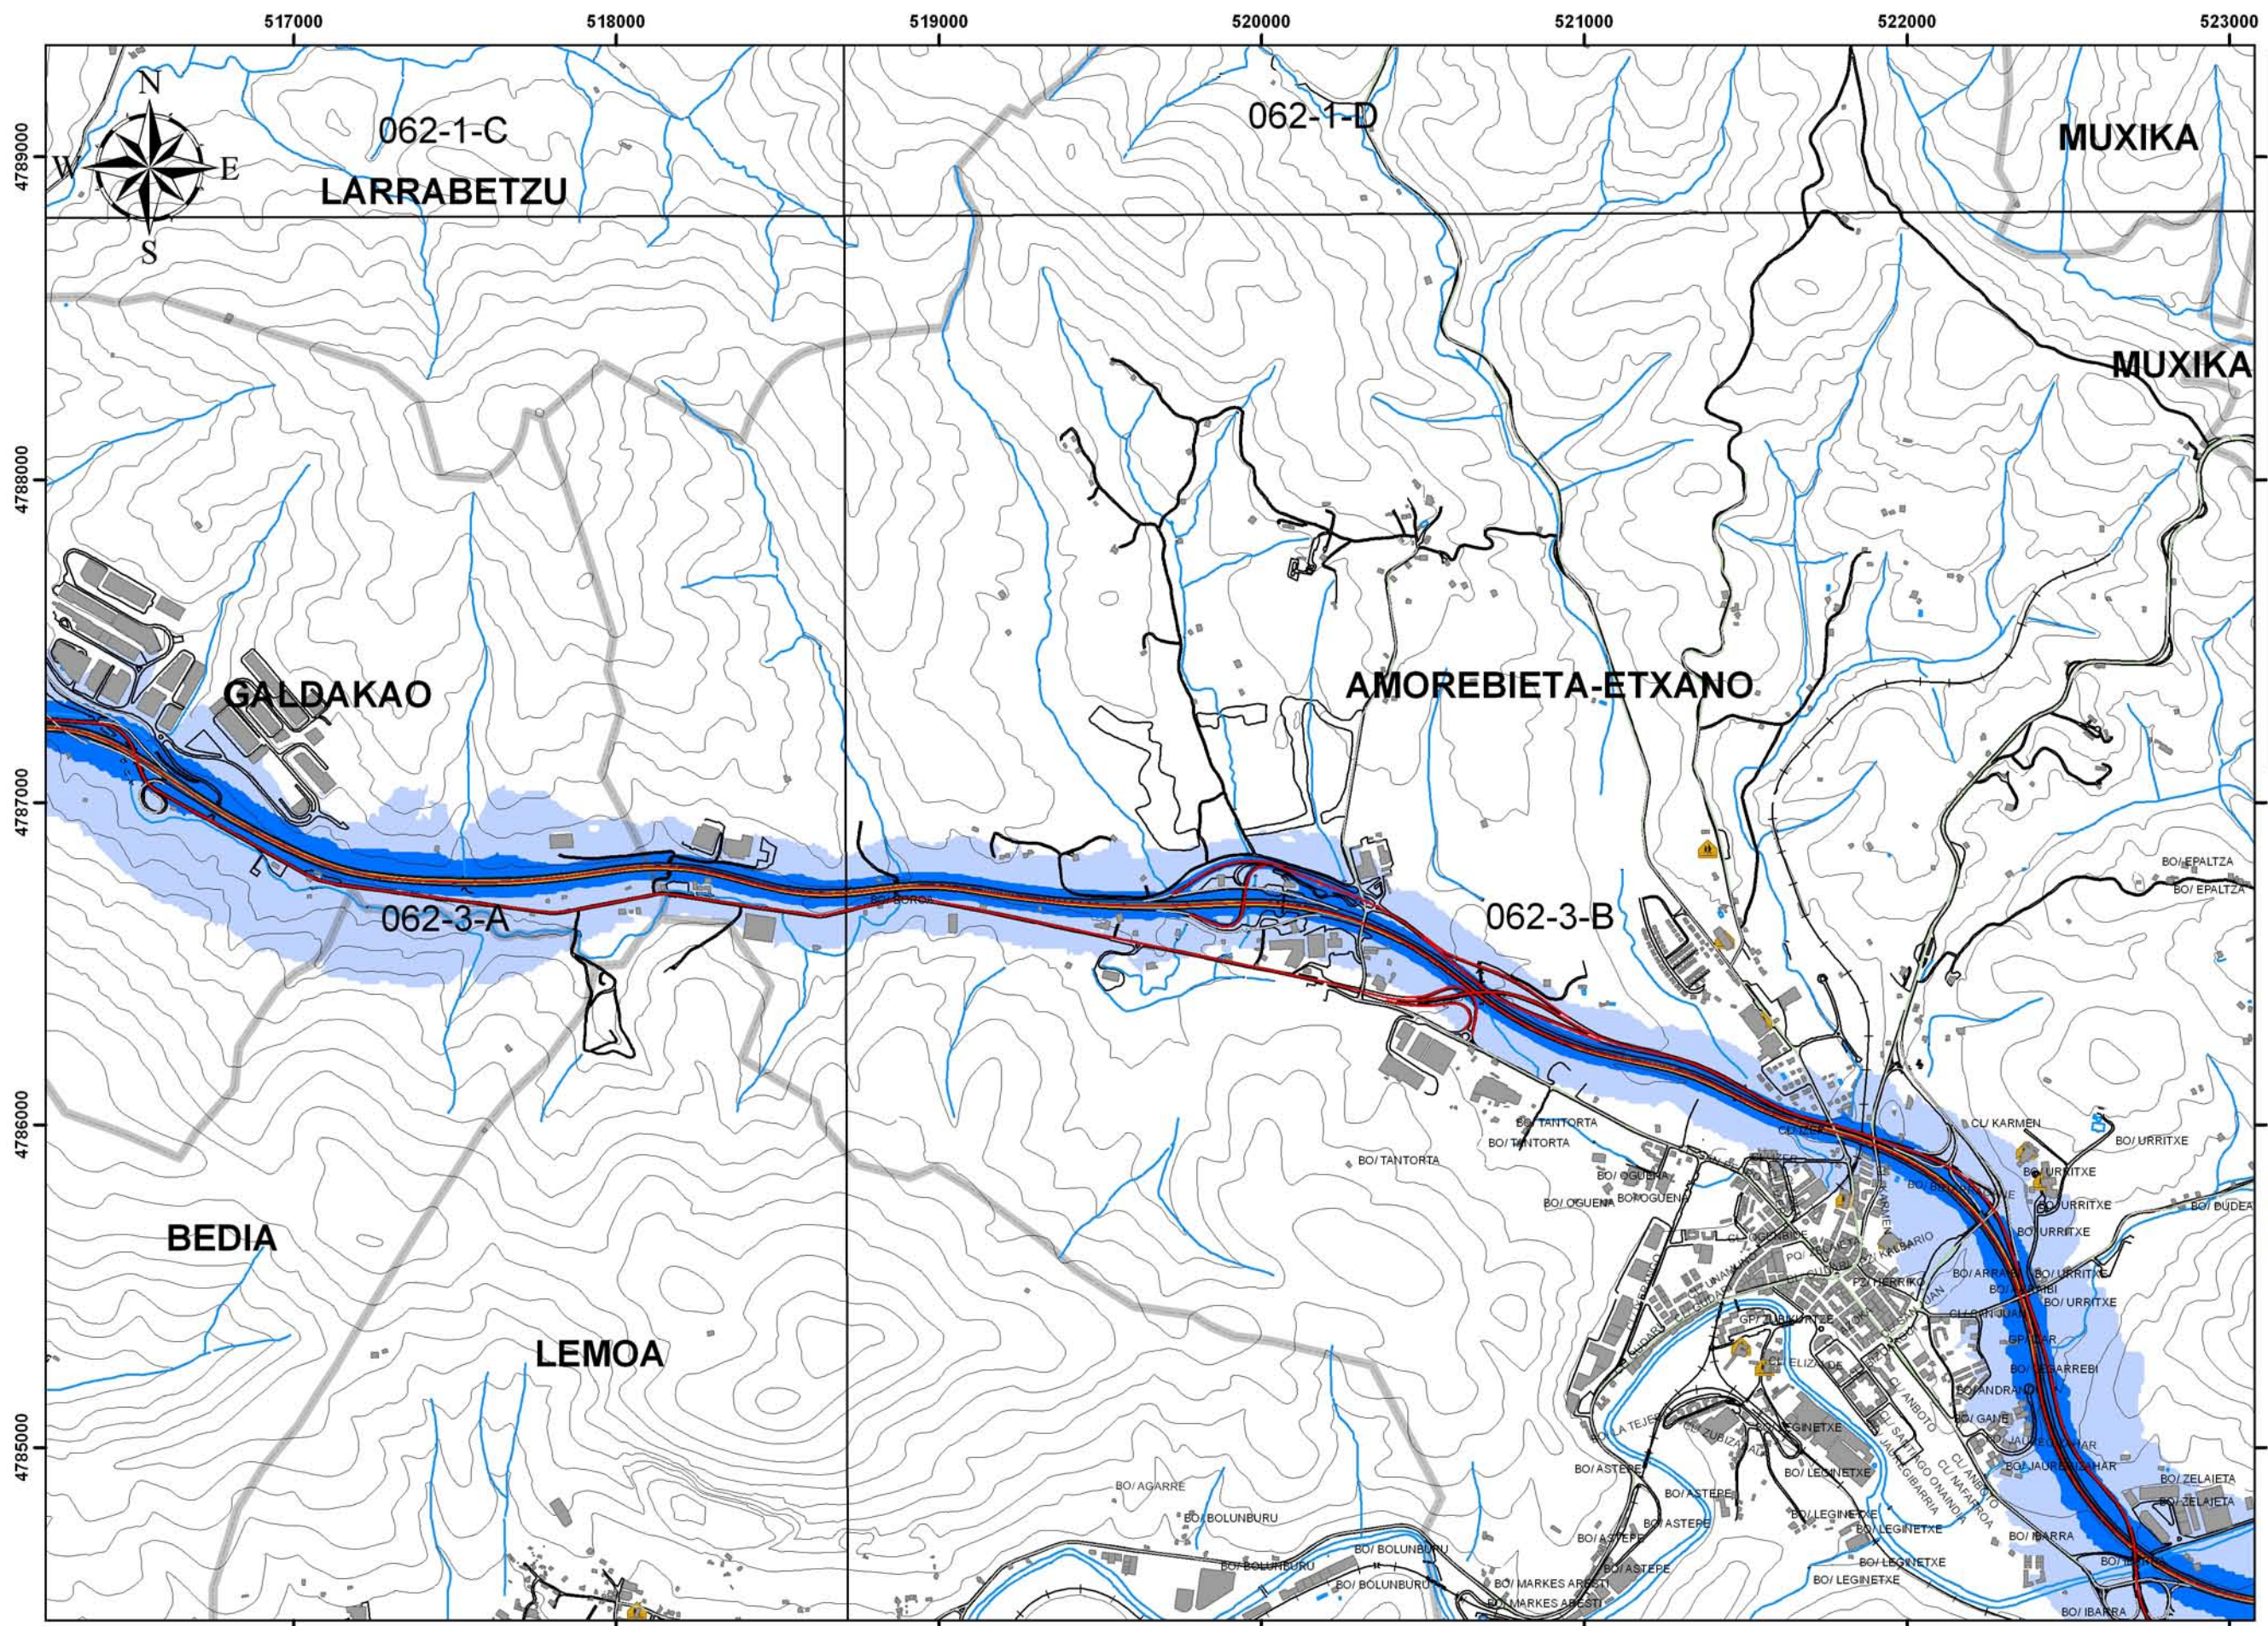

Niveles Sonoros dB(A)

Exposición

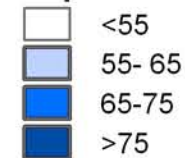

Infraestructura



Límites Administrativos



PLAN DE LUCHA
CONTRA EL RUIDO
EN LAS
CARRETERAS
DE BIZKAIA



Bizkaia Foru Aldundia
Diputación Foral de Bizkaia
Herri Lan eta Garraio Saria
Departamento de Obras
Públicas y Transportes



062-1-C 062-1-D
062-3-A 062-3-B



HERRI LAN ETA GARAI SAILA
DEPARTAMENTO DE OBRAS PÚBLICAS
Y TRANSPORTES

HERRI LANETAKO
ZUZENDARITZA NA GUSIA
DIRECCION GENERAL DE
OBRAS PÚBLICAS

HERRI LANETAKO
ZUZENDARIORDETZA NA GUSIA
SUBDIRECCION GENERAL DE
OBRAS PÚBLICAS

PLANGINTZAREN ETA
PROIEKTUEN ZERBITZUA
SERVICIO DE PLANEAMIENTO
Y PROYECTOS

AKOLASALARIA
CONSULTOR



EGITARIAREN ZUZENDARIA
DIRECTOR DEL PROYECTO
DANIEL RUIZ LARSEN

EGITARIAREN TITULOA/TITULO DEL PROYECTO
PLAN DE LUCHA CONTRA EL RUIDO
EN LAS CARRETERAS DE BIZKAIA




GABIA
CLAVE: 200400021-0
DATA: JULIO 2007
FECHA:

LENDURIA
DESIGNACION


Mapa de Zona de Afección
UME 1 - A8

ESKALA (M)
ESCALAS (S)
1:20.000

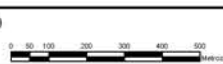

Zirkulazioa
1.5

— 9_ TIK — 9_ GERA
HOJA _E_ DE _9_

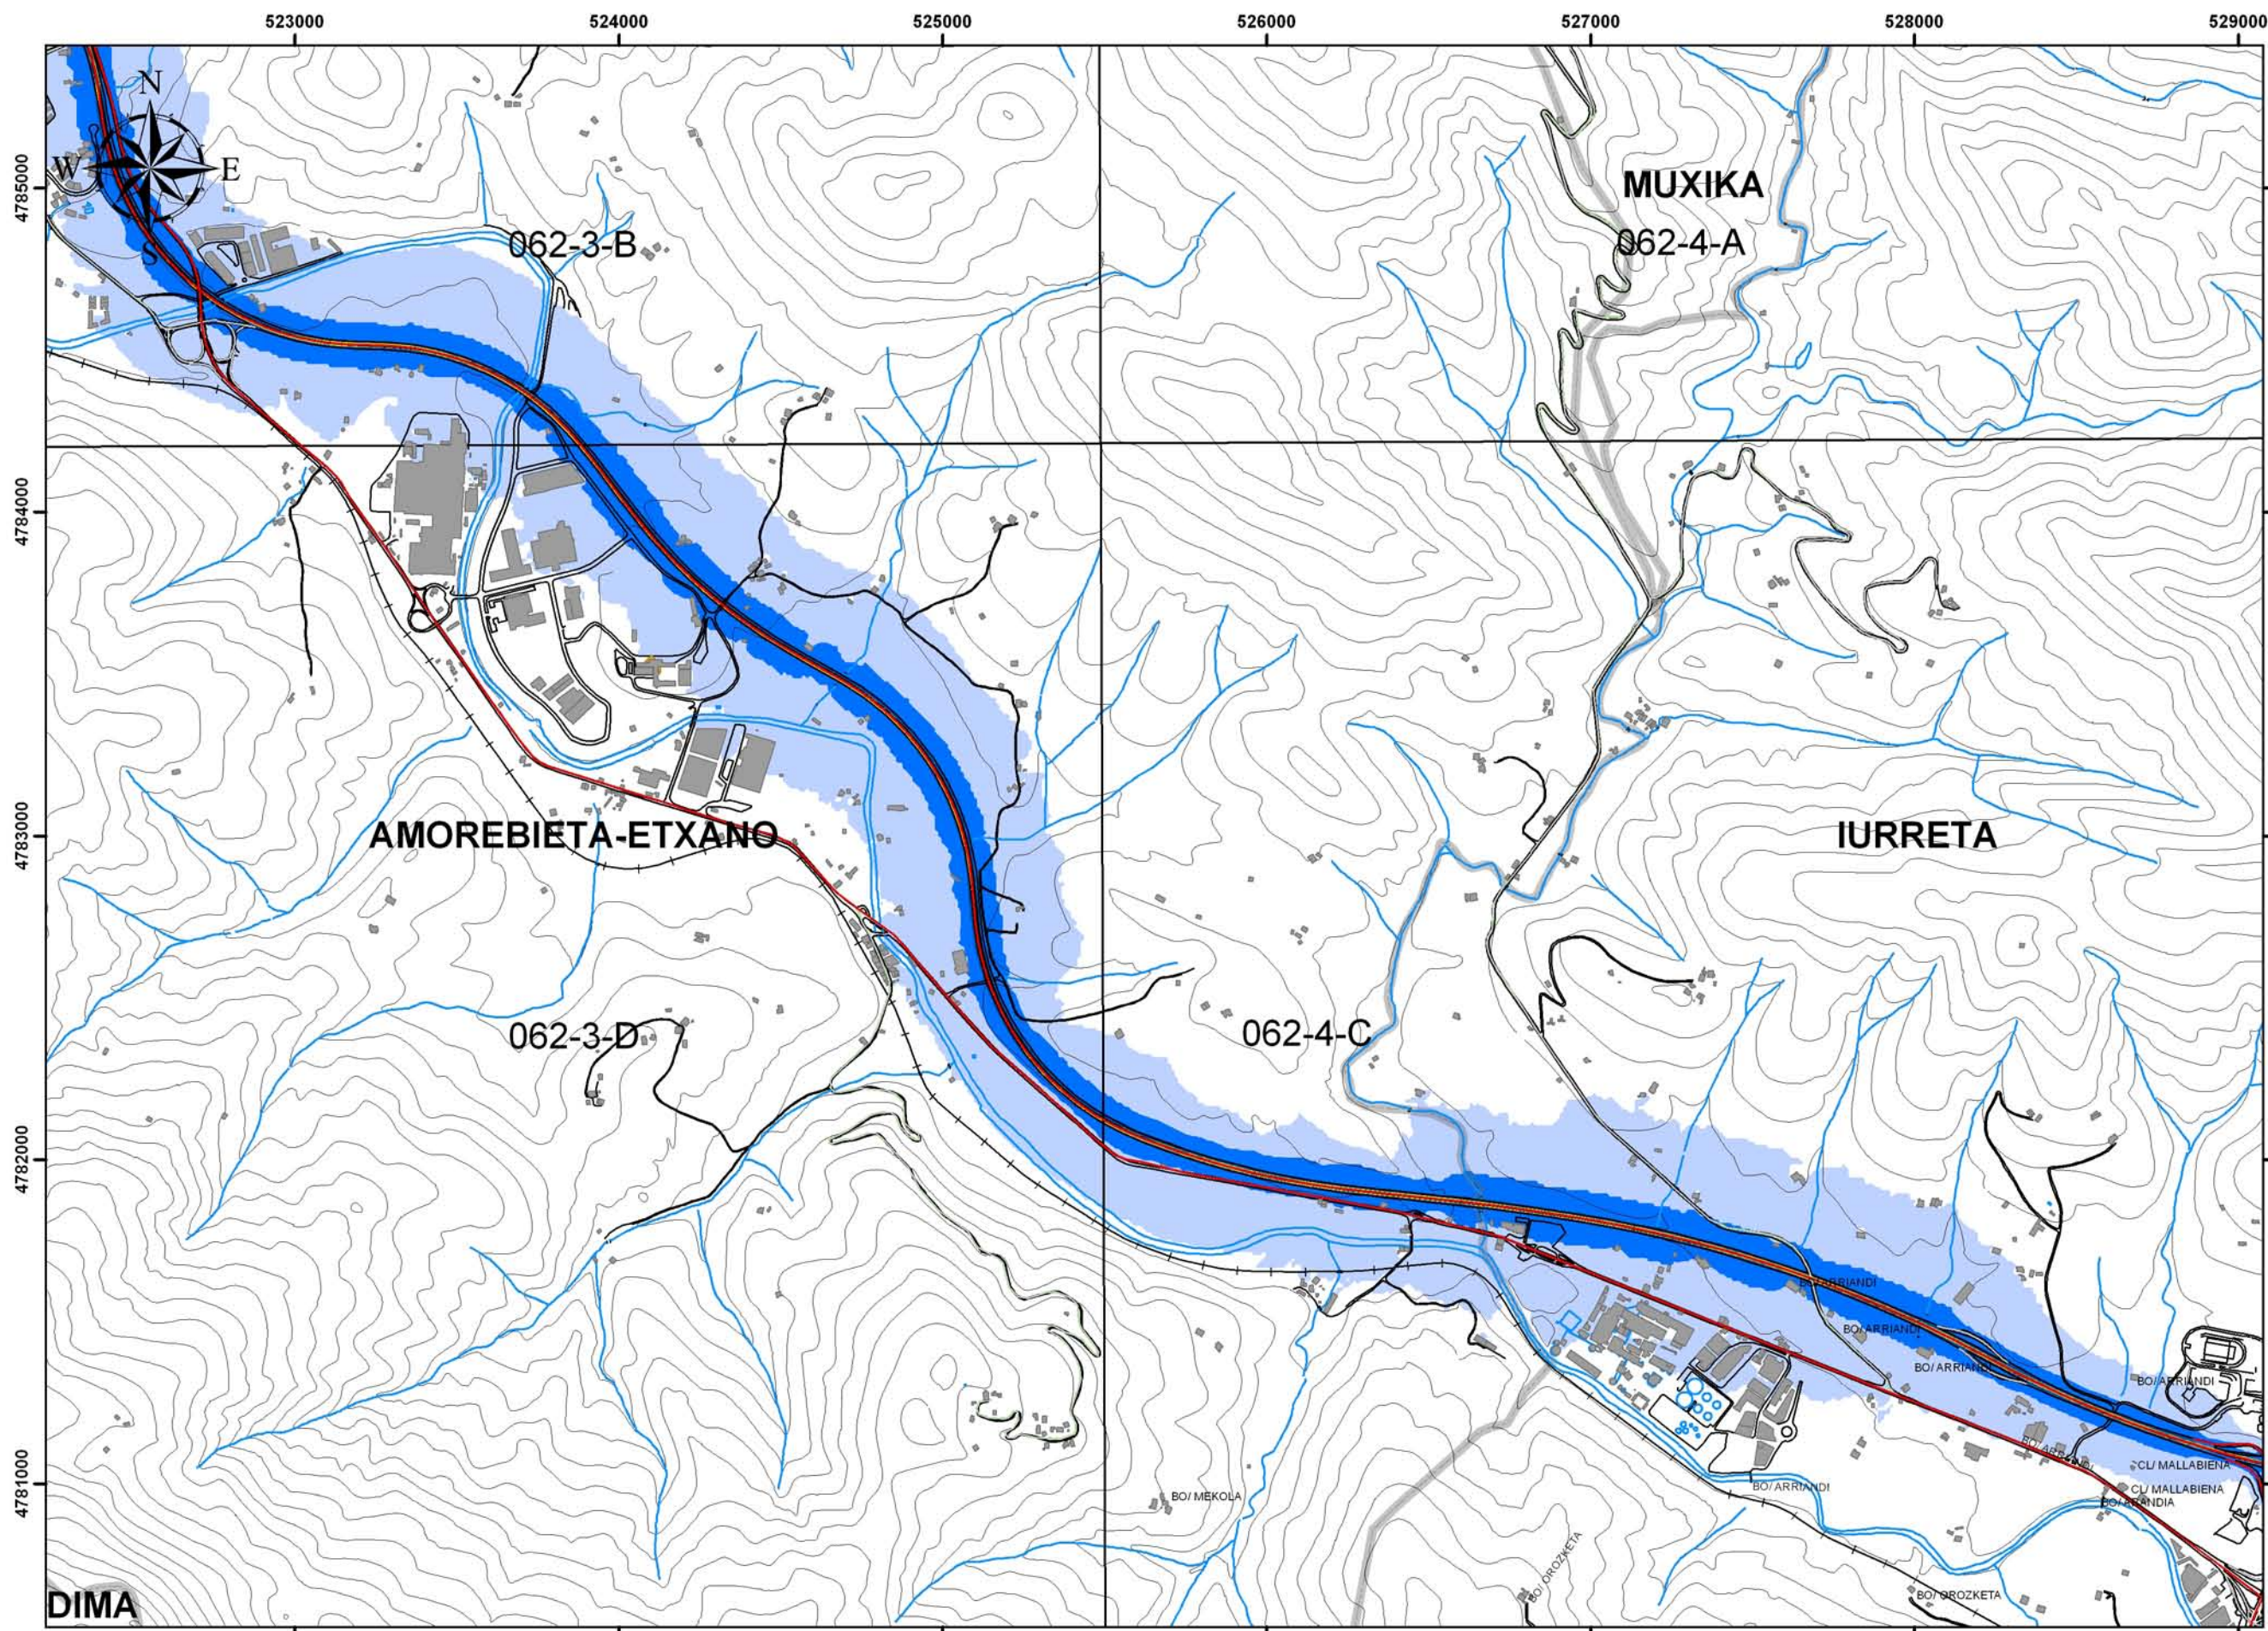


**PLAN DE LUCHA
CONTRA EL RUIDO
EN LAS
CARRETERAS
DE BIZKAIA**



Bizkaia Foru Aldundia
Diputación Foral de Bizkaia
Herri Lan eta Garraio Saria
Departamento de Obras
Públicas y Transportes



062-3-B	062-4-A
062-3-D	062-4-C

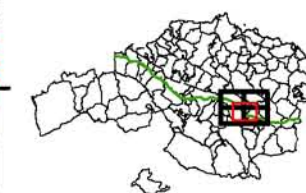

HERRI LAN ETA GARAIKO SAILA
DEPARTAMENTO DE OBRAS PÚBLICAS
Y TRANSPORTES

HERRI LANETAKO
ZUZENDARITZA NA GUSIA
DIRECCIÓN GENERAL DE
OBRAS PÚBLICAS

HERRI LANETAKO
ZUZENDARIORDETZA NA GUSIA
SUBDIRECCIÓN GENERAL DE
OBRAS PÚBLICAS

PLANGINTZAREN ETA
PROIEKTUEN ZERBITZUA
SERVICIO DE PLANEAMIENTO
Y PROYECTOS

AKOLASALARIA
CONSULTOR



EGITARIAREN ZUZENDARIA
DIRECTOR DEL PROYECTO
DANIEL RUIZ LARSEN

EGITARIAREN TITULOGA/TÍTULO DEL PROYECTO
PLAN DE LUCHA CONTRA EL RUIDO
EN LAS CARRETERAS DE BIZKAIA




GARAIA
CLAVE: 200400021-0
DATA: JULIO 2007
FECHA:

LENDURA
DESIGNACIÓN


Mapa de Zona de Afección
UME 1 - A8

ESKALA (M)
1:20.000
ESCALAS (M)

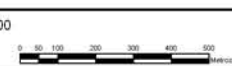


Zirkularia / N°
1.5

— 9 — TIK — 7 — ORRIA
HOJA 7 DE 9

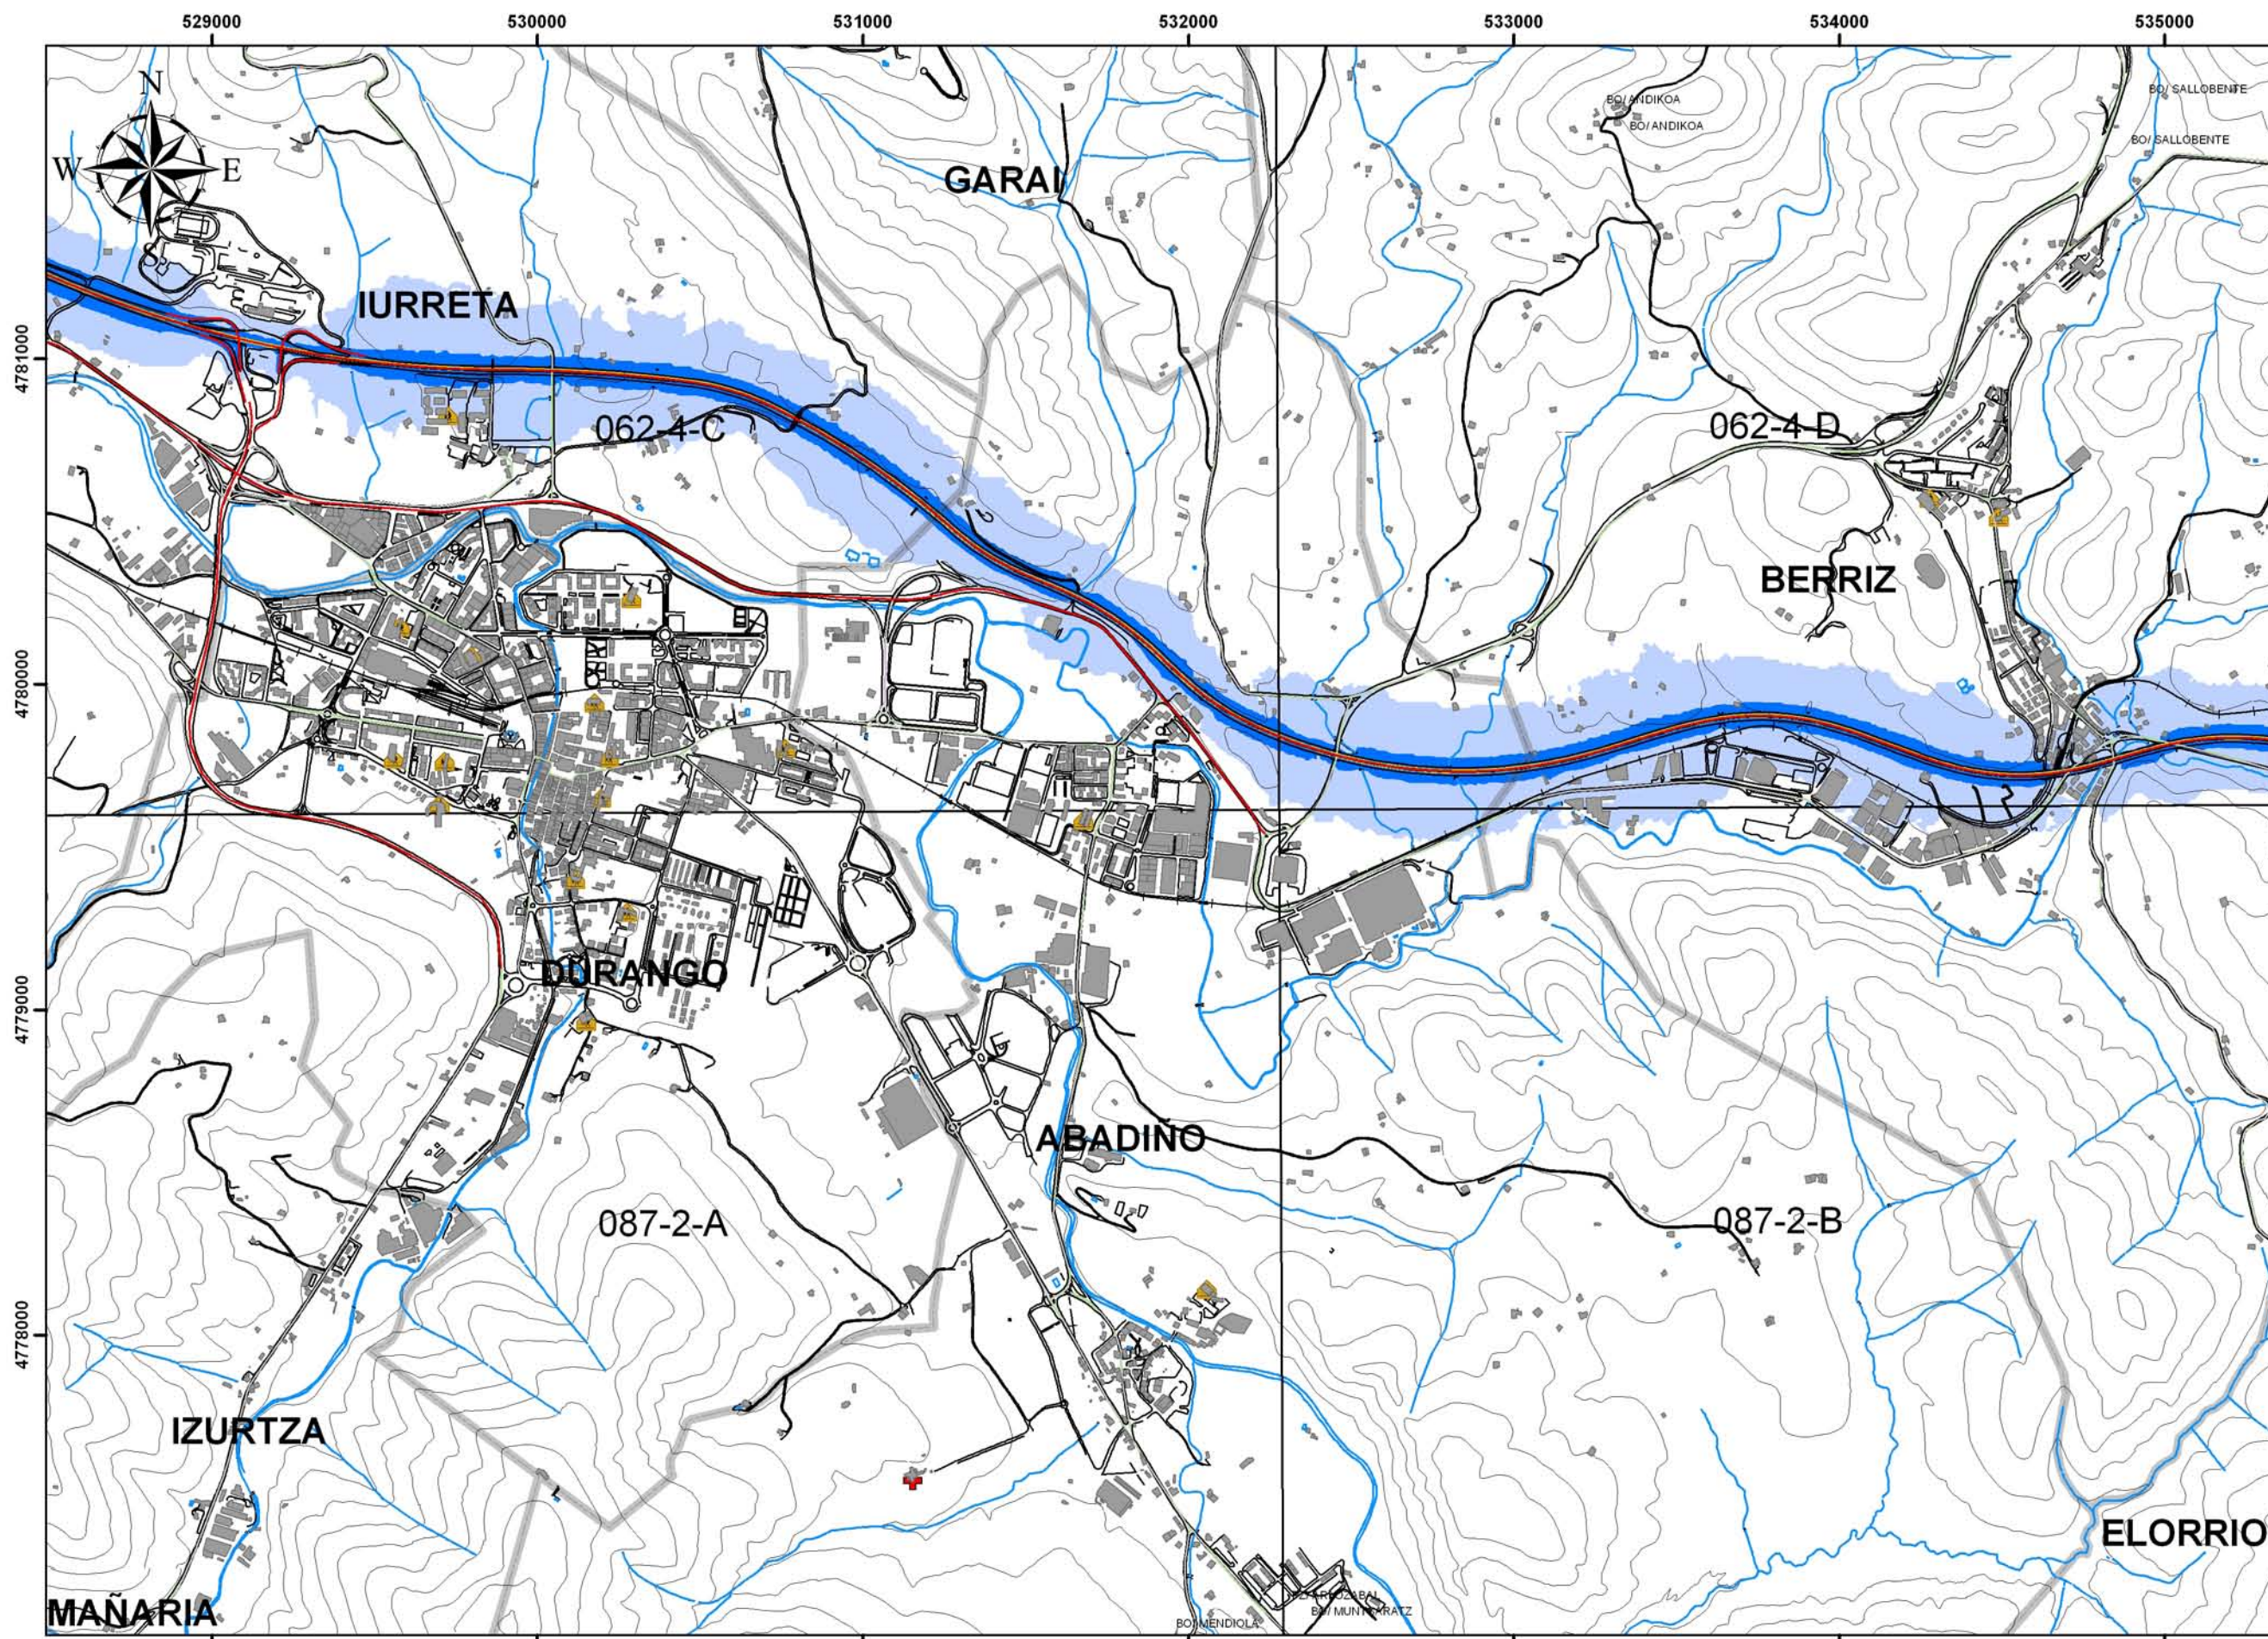

Niveles Sonoros dB(A)

Exposición

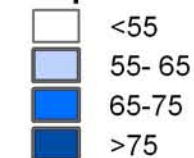

Infraestructura



Límites Administrativos



PLAN DE LUCHA CONTRA EL RUIDO EN LAS CARRETERAS DE BIZKAIA



Bizkaia Foru Aldundia
Diputación Foral de Bizkaia
Herri Lan eta Garraio Saria
Departamento de Obras
Públicas y Transportes



062-4-C	062-4-D
087-2-A	087-2-B



HERRI LAN ETA GARRAIO SAILA
DEPARTAMENTO DE OBRAS PÚBLICAS
Y TRANSPORTES

HERRI LANETAKO
ZUZENDARITZA NA GUSIA
DIRECCIÓN GENERAL DE
OBRAS PÚBLICAS

HERRI LANETAKO
ZUZENDARIORDETZA NA GUSIA
SUBDIRECCIÓN GENERAL DE
OBRAS PÚBLICAS

PLANGINTZAREN ETA
PROIEKTUEN ZERBITZUA
SERVICIO DE PLANEAMIENTO
Y PROYECTOS

ARLOKUTARIA
CONSULTOR



EGITARIAREN ZUZENDARIA
DIRECTOR DEL PROYECTO
DANIEL RUZ LARSEN

EGITARIAREN TITULOA/TÍTULO DEL PROYECTO
PLAN DE LUCHA CONTRA EL RUIDO
EN LAS CARRETERAS DE BIZKAIA




GABOIA
OKE: 200400021-0
CLAVE
DATA
JULIO 2007
FECHA

LENDURA
DESIGNACIÓN


Mapa de Zona de Afección
UME 1 - A8

ESKALA (M)
ESCALAS (S)
1:20.000

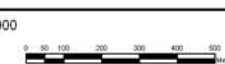

Zirkularia
1.5

— 9 — TIK — 9 — GERRA
HOJA _8_ DE _9_

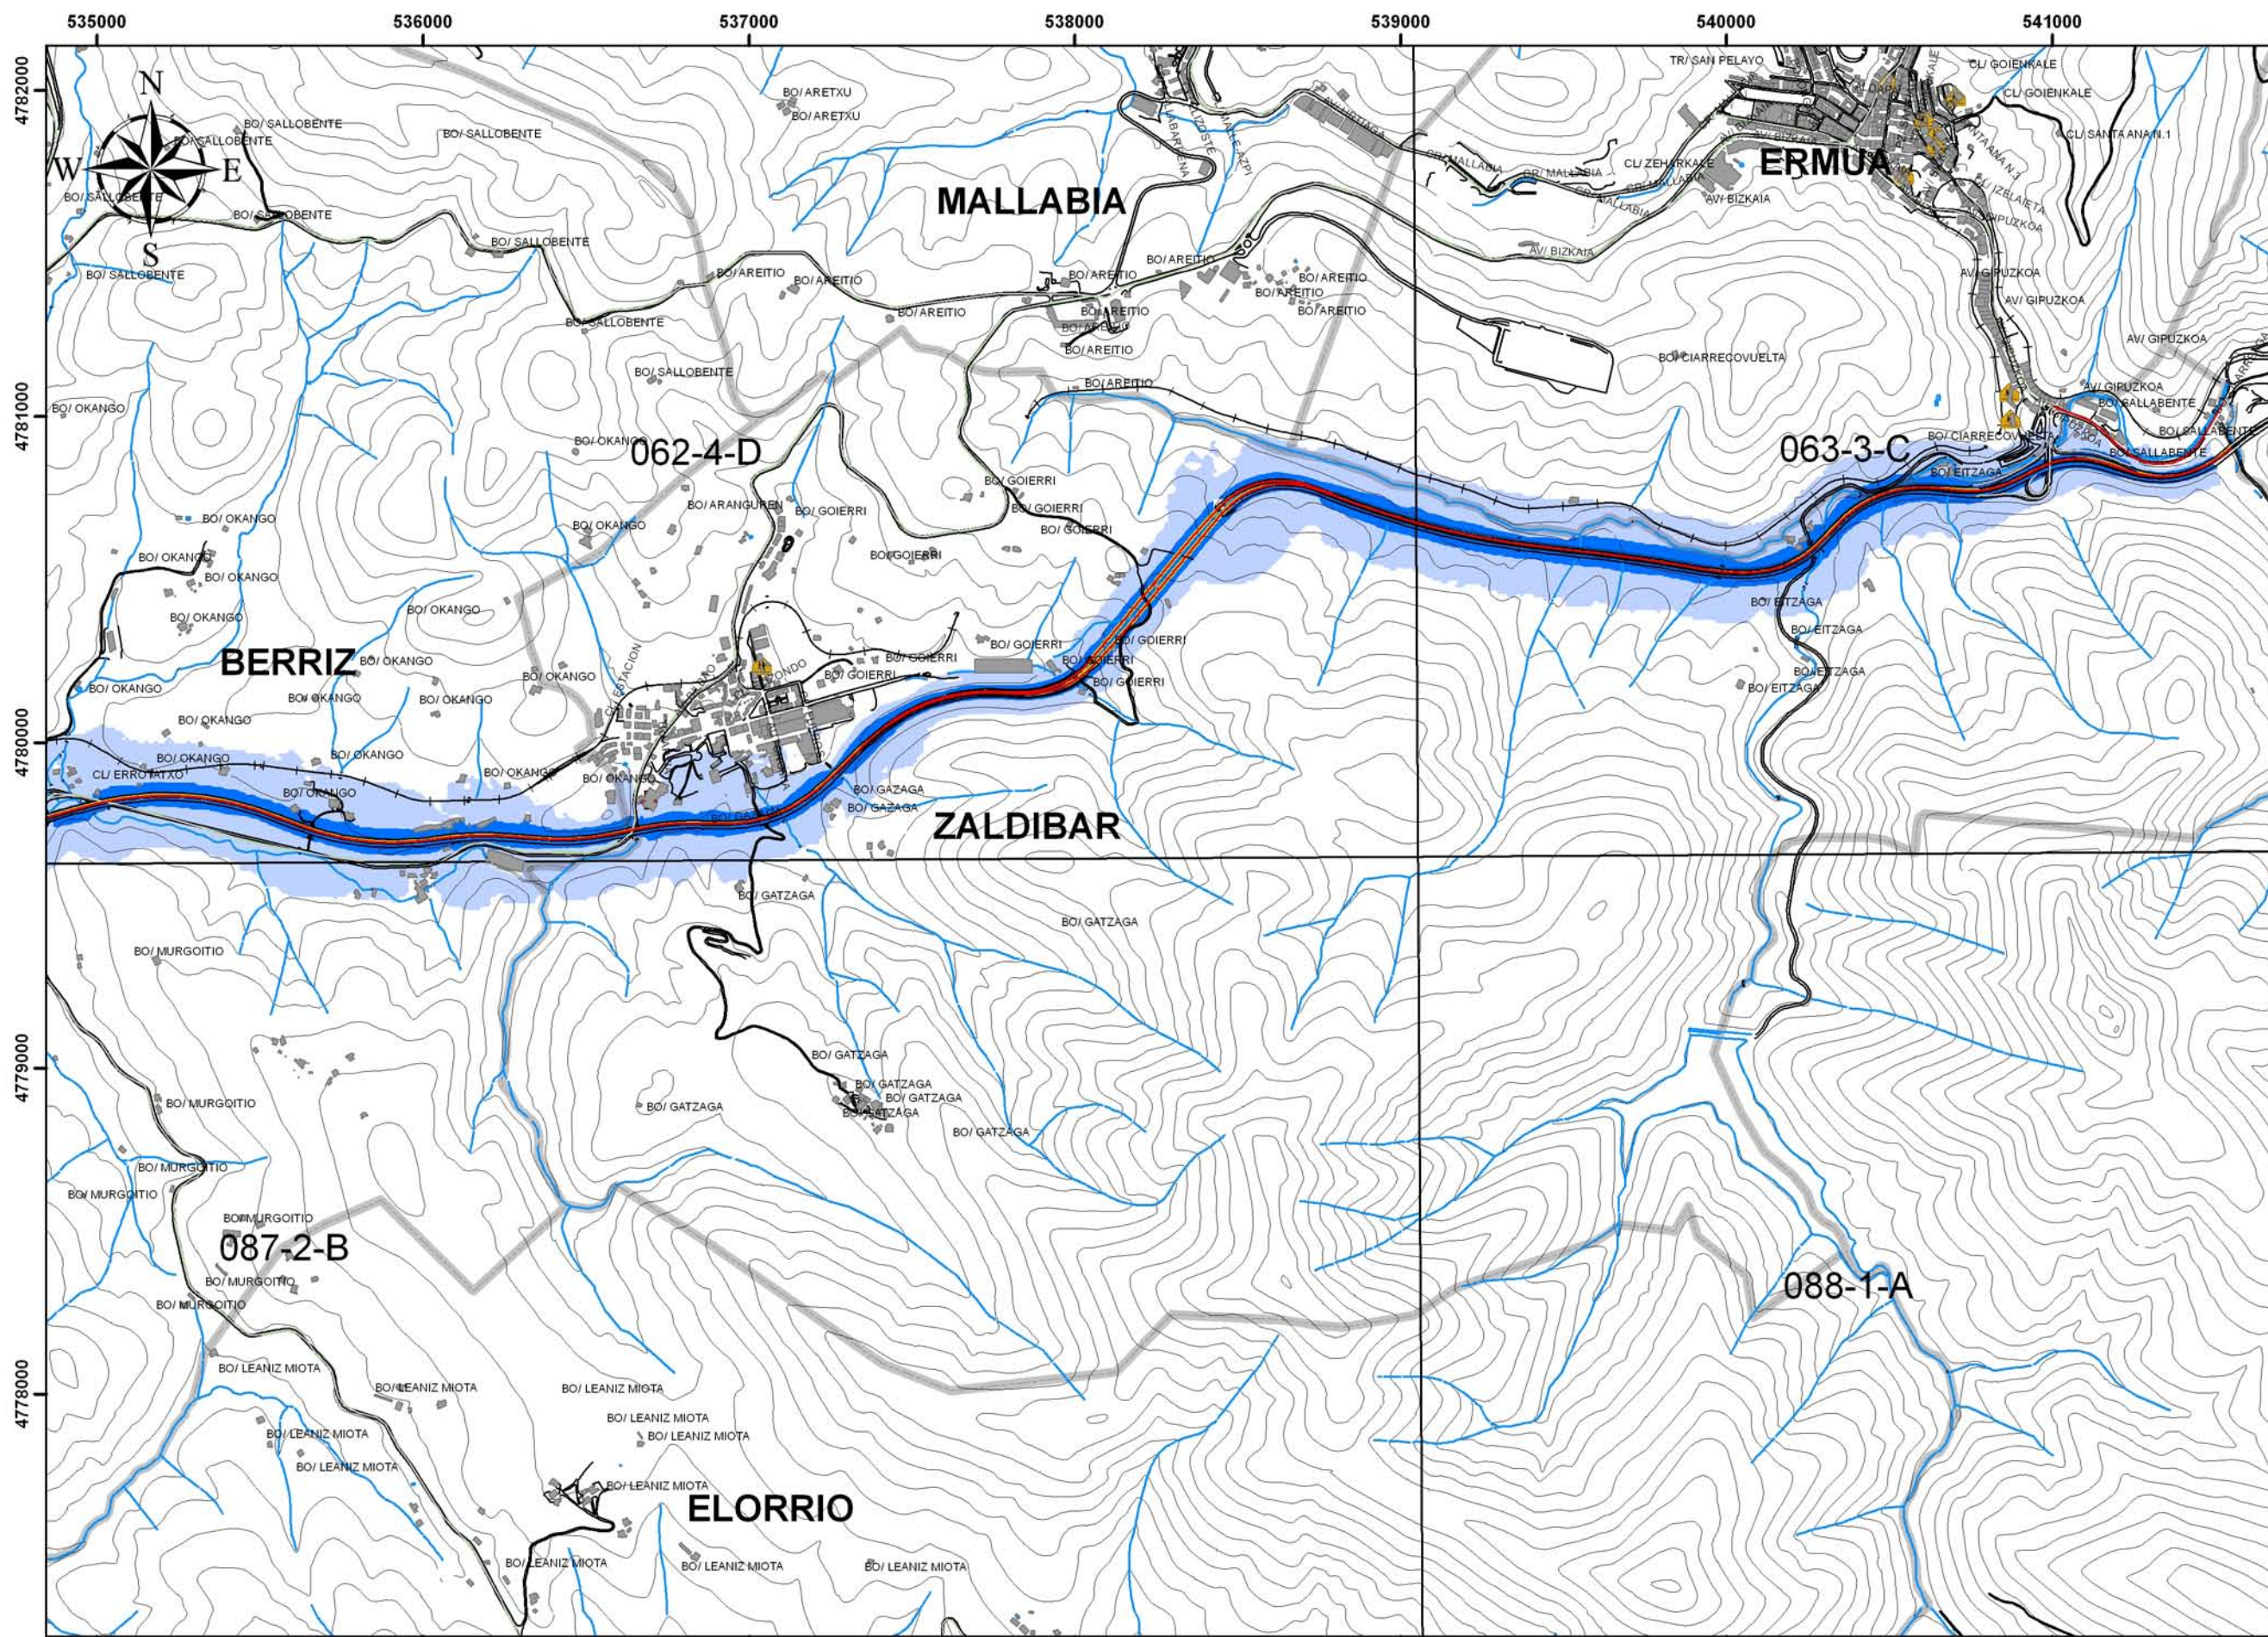

**PLAN DE LUCHA
CONTRA EL RUIDO
EN LAS
CARRETERAS
DE BIZKAIA**



Bizkaia Foru Aldundia
Diputación Foral de Bizkaia
Herri Lan eta Garraio Saila
Departamento de Obras
Públicas y Transportes



062-4-D	063-3-C
087-2-B	088-1-A

