




**PLAN DE LUCHA
CONTRA EL RUIDO
EN LAS
CARRETERAS
DE BIZKAIA**




Bizkaia Foru Aldundia
Diputación Foral de Bizkaia
Herri Lan eta Garraio Saria
Departamento de Obras
Públicas y Transportes

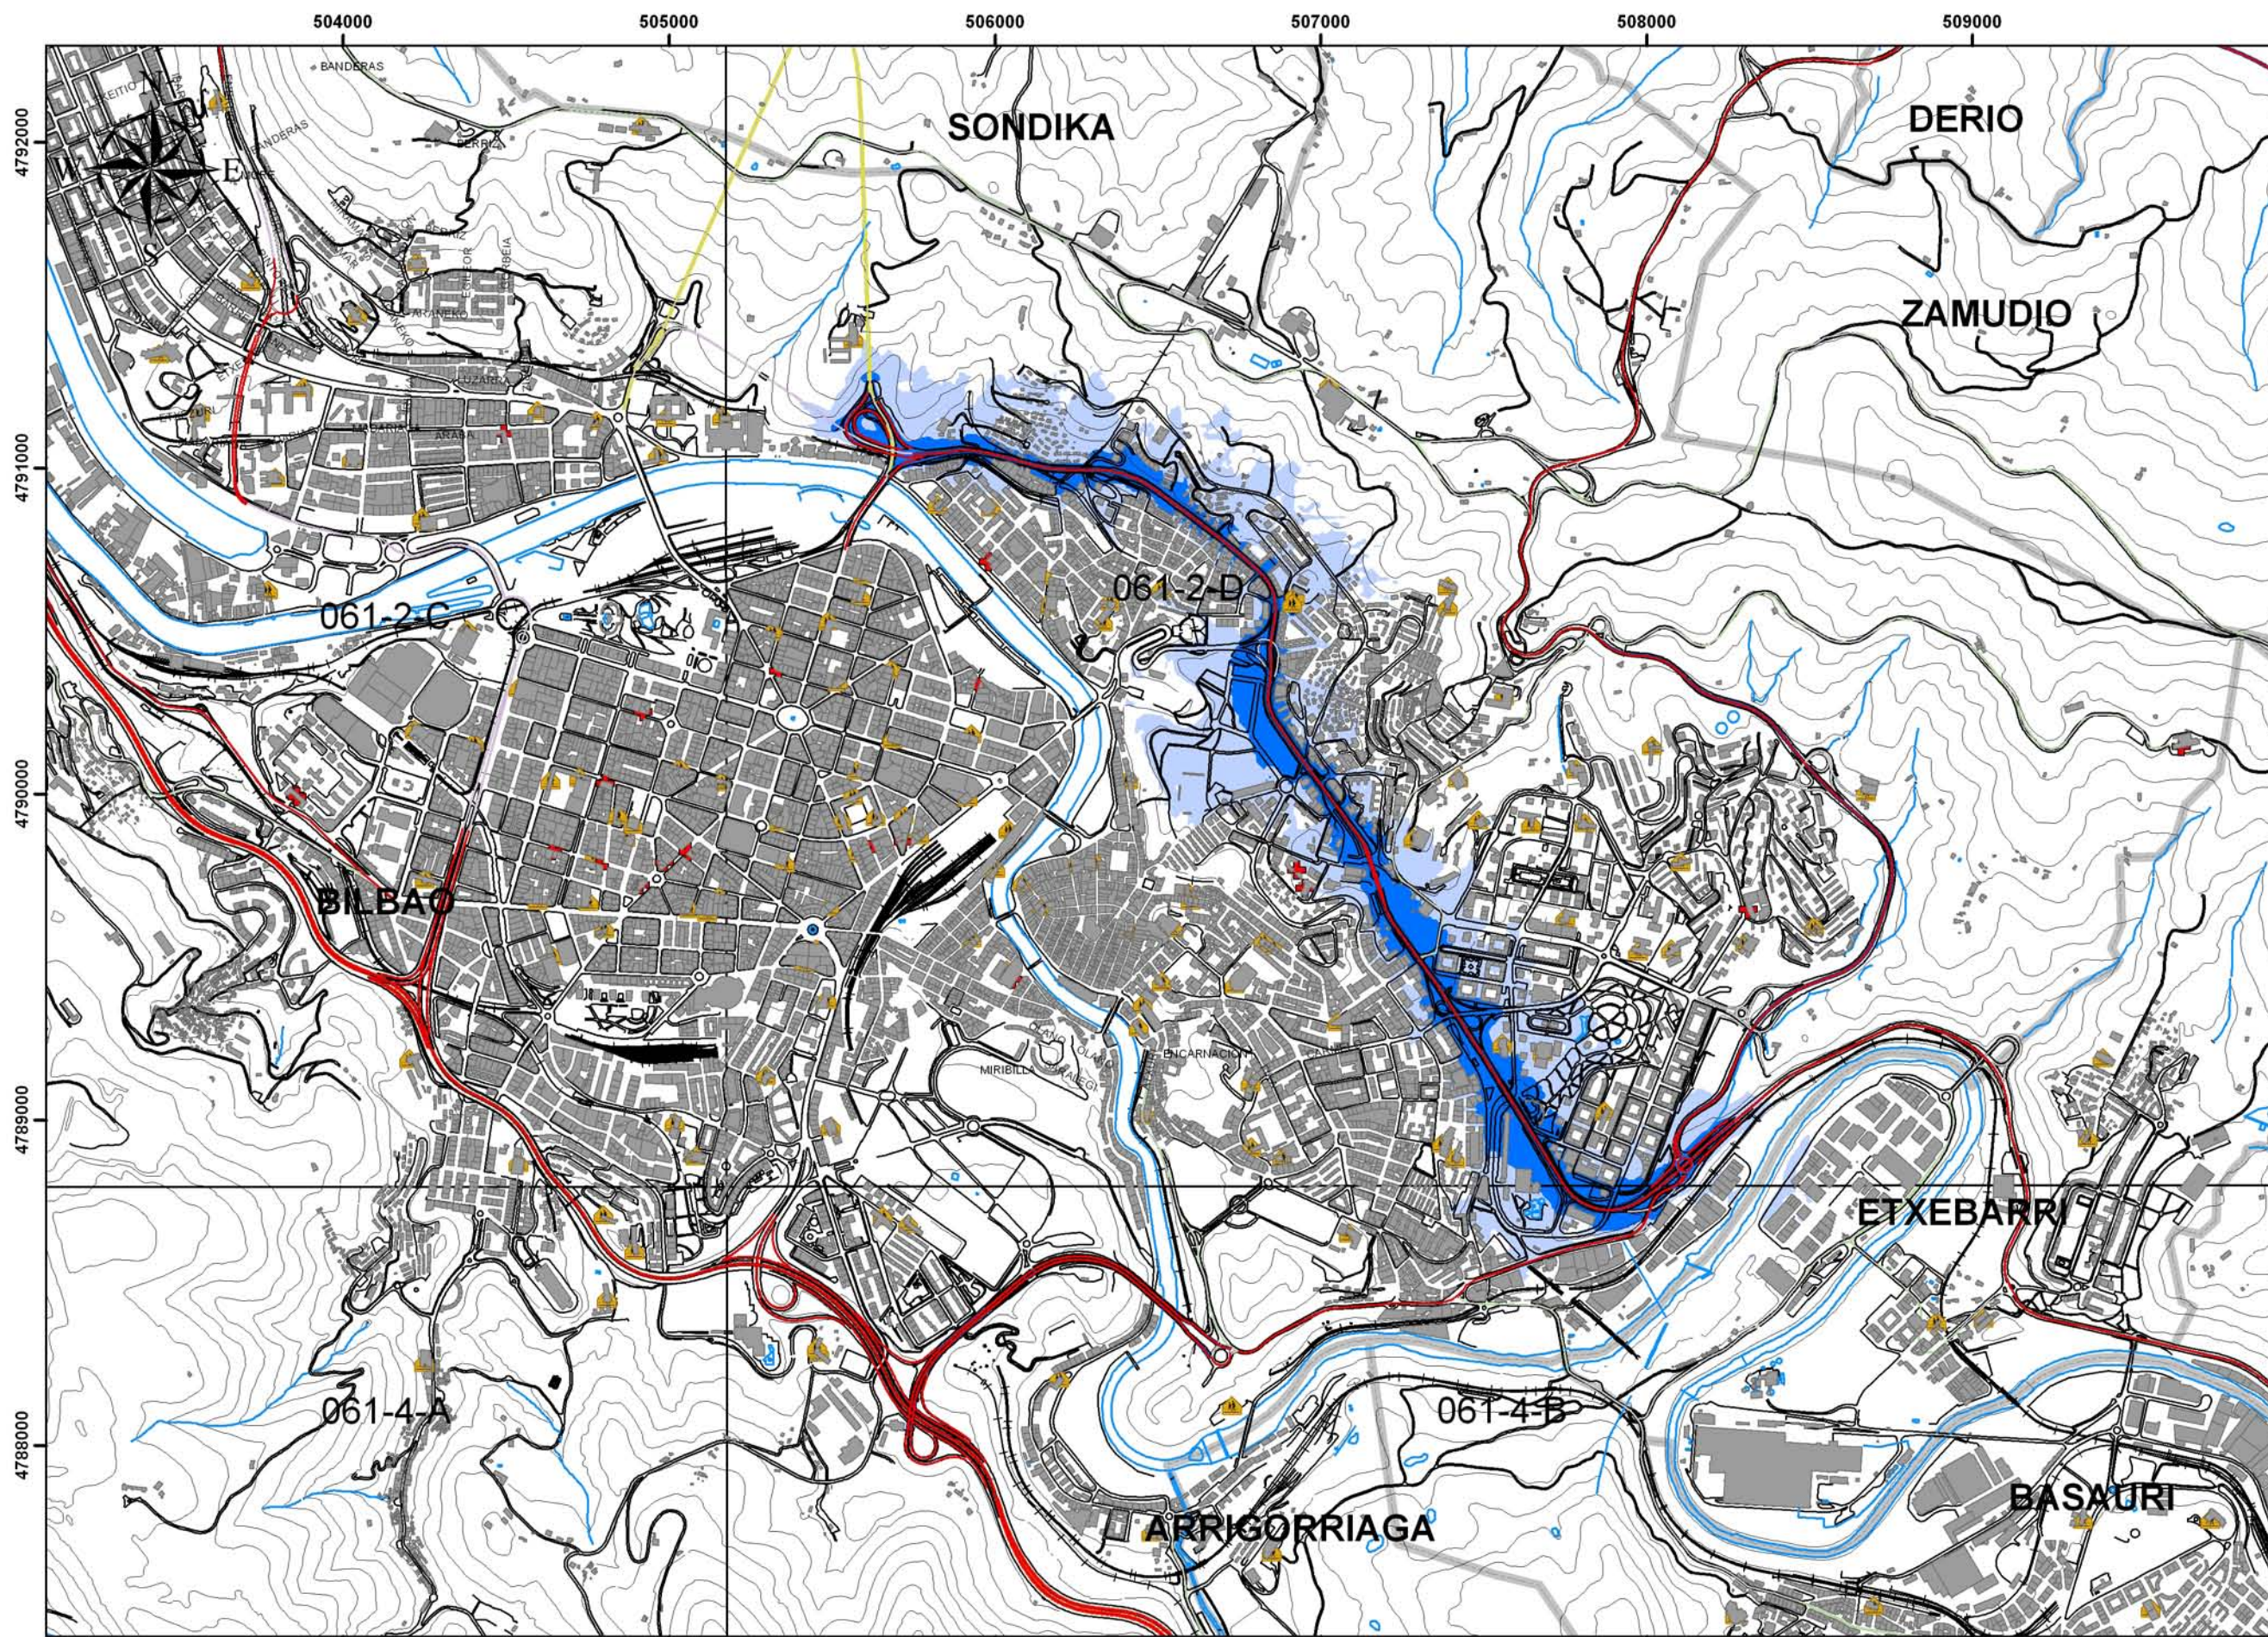

061-2-C 061-2-D
061-4-A 061-4-B



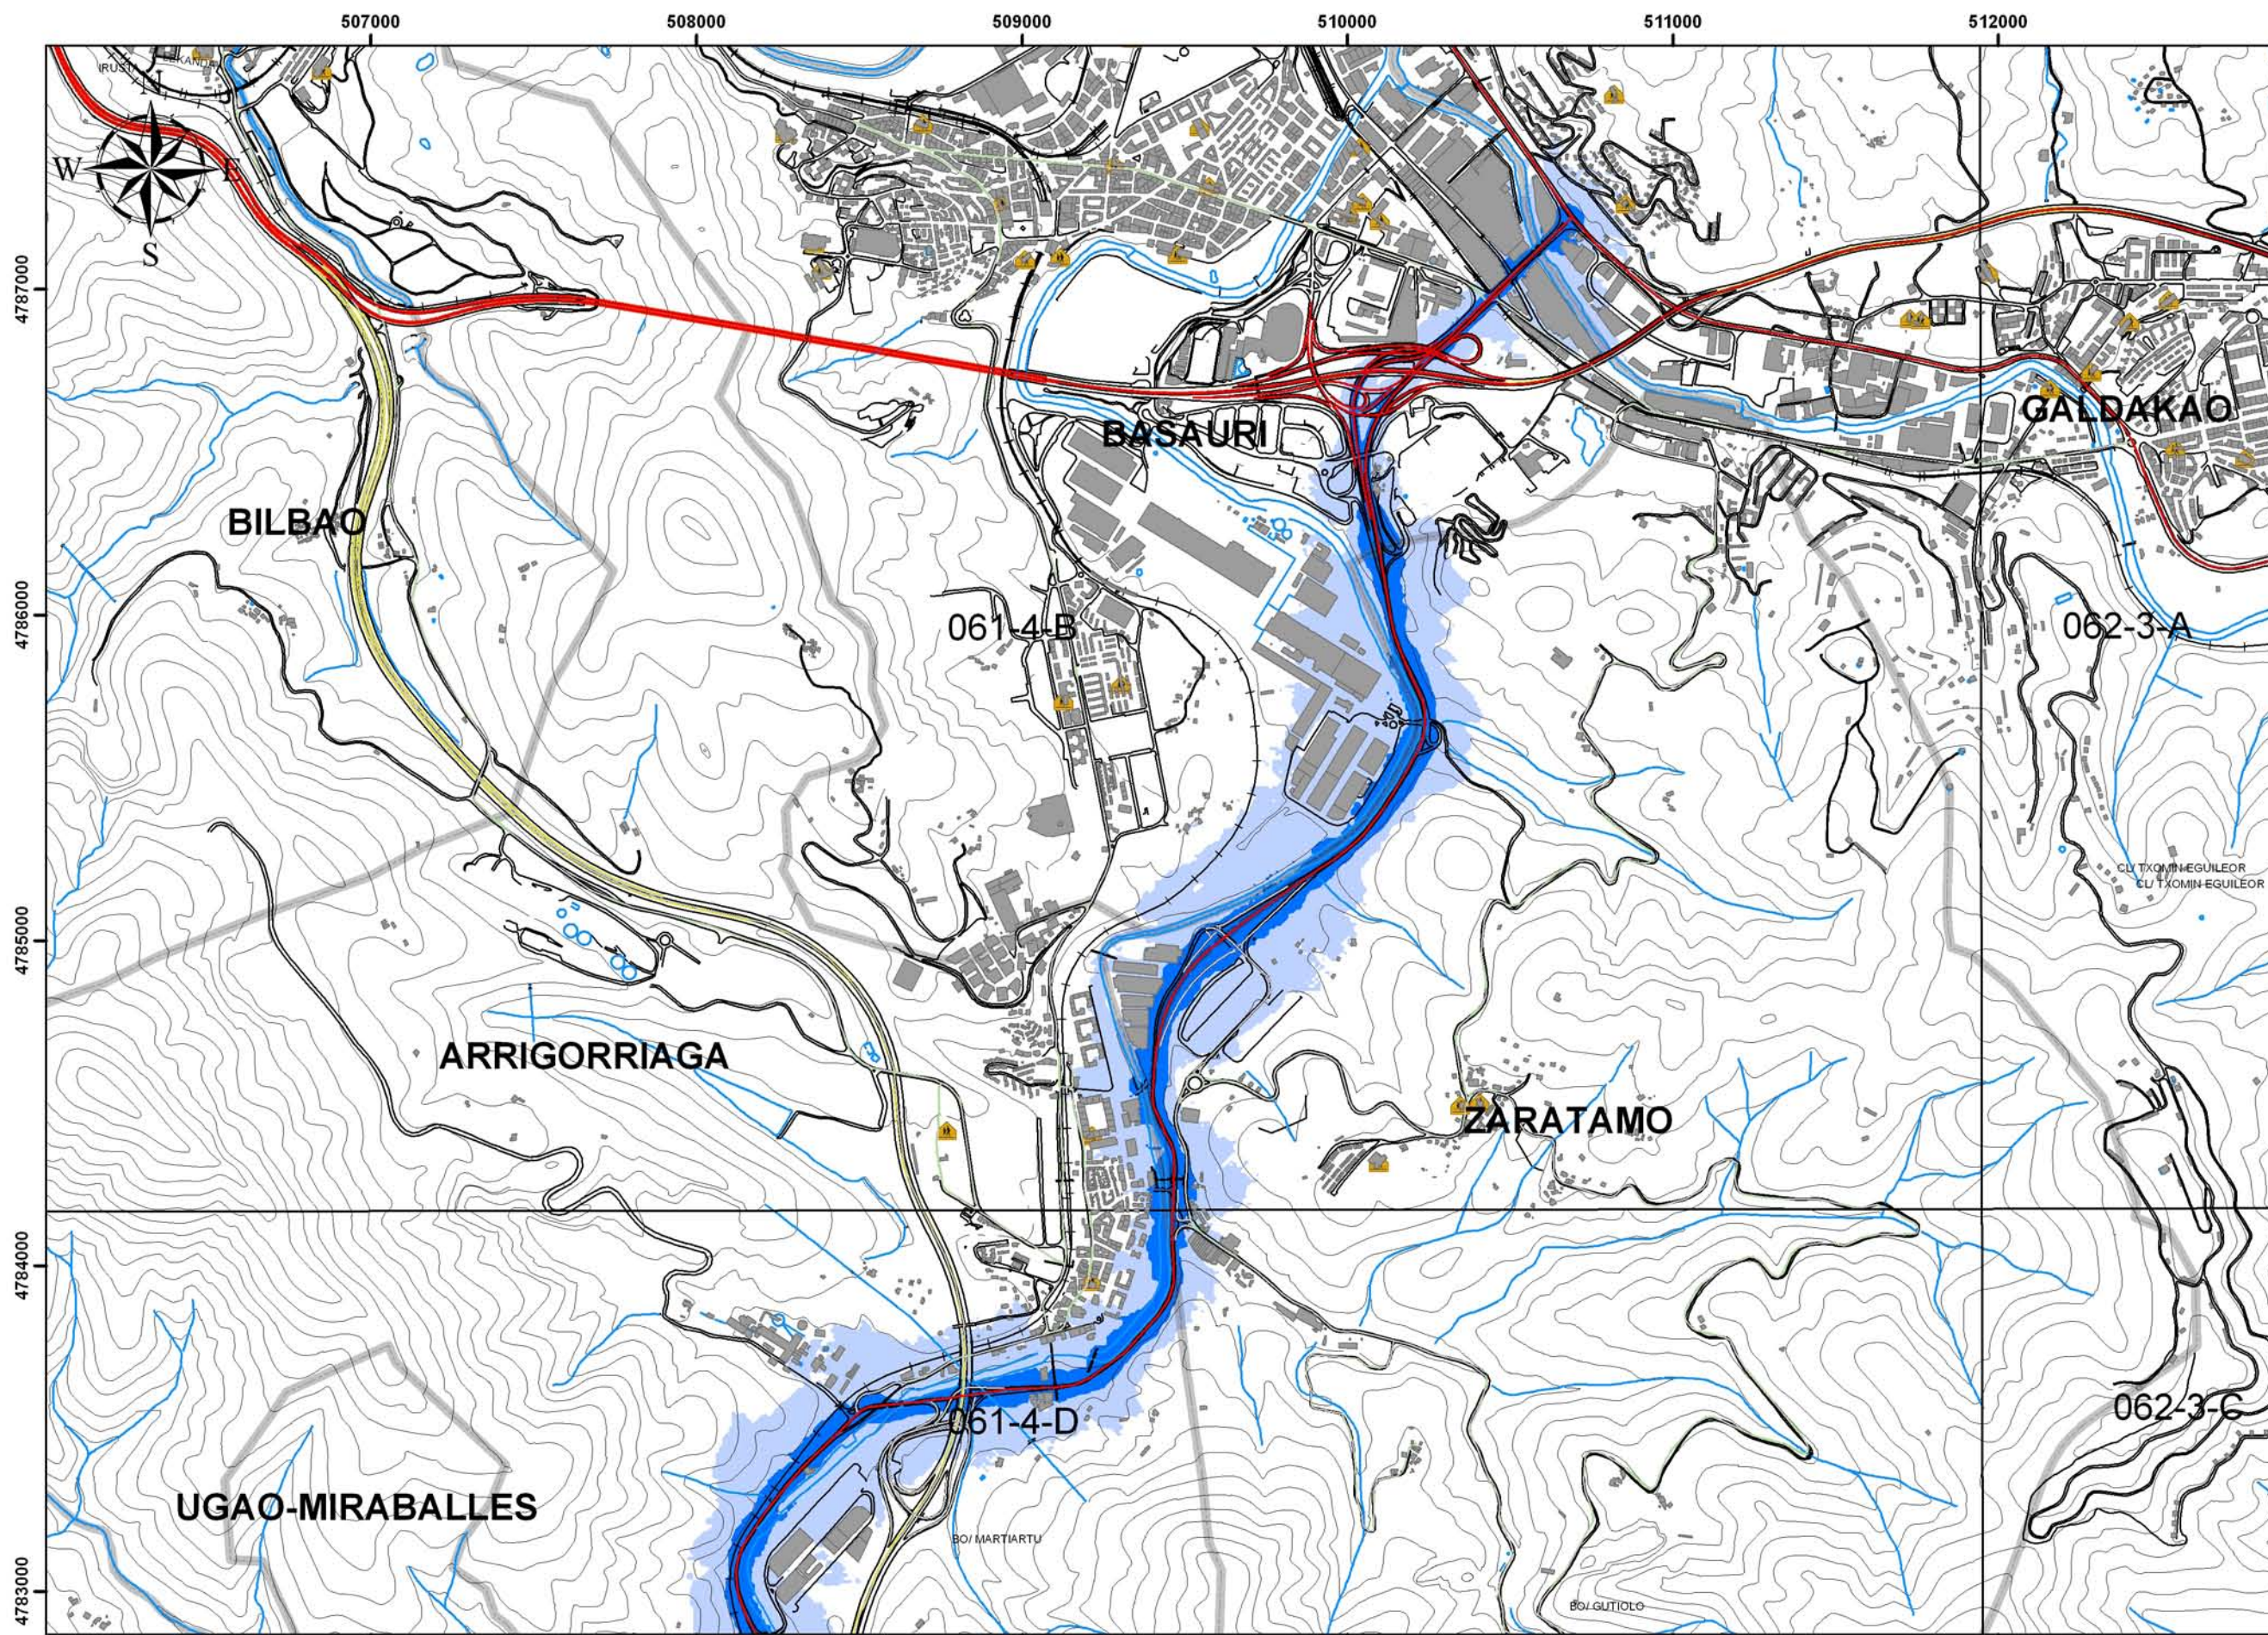

**PLAN DE LUCHA
CONTRA EL RUIDO
EN LAS
CARRETERAS
DE BIZKAIA**



Bizkaia Foru Aldundia
Diputación Foral de Bizkaia
Herri Lan eta Garraio Saria
Departamento de Obras
Públicas y Transportes



061-4-B	062-3-A
061-4-D	062-3-C



HERRI LAN ETA GARAIKO SAILA
DEPARTAMENTO DE OBRAS PÚBLICAS
Y TRANSPORTES

HERRI LANETAKO
ZUZENDARITZA NA GUSIA
DIRECCIÓN GENERAL DE
OBRAS PÚBLICAS

HERRI LANETAKO
ZUZENDARIORDETZA NA GUSIA
SUBDIRECCIÓN GENERAL DE
OBRAS PÚBLICAS

PLANGINTZAREN ETA
PROIEKTUEN ZERBITZUA
SERVICIO DE PLANEAMIENTO
Y PROYECTOS

ARLOKUTARIA
CONSULTOR



EGITAMAIAREN ZUZENDARIA
DIRECTOR DEL PROYECTO
DANIEL RUIZ LARSEN

EGITAMAIAREN TITULOGA/TÍTULO DEL PROYECTO
PLAN DE LUCHA CONTRA EL RUIDO
EN LAS CARRETERAS DE BIZKAIA




GABIA
CLAVE: 200400021-0
DATA: JULIO 2007
FECHA:

LENDURA
DESIGNACIÓN


Mapa de Zona de Afección
UME 8 - BI625

ESKALA (M)
1:20.000
ESCALAS (M)

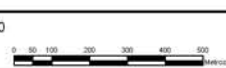

Zirkularia / N°
8.5

3. TIK 2. ORRIA
HOJA 2 DE 3

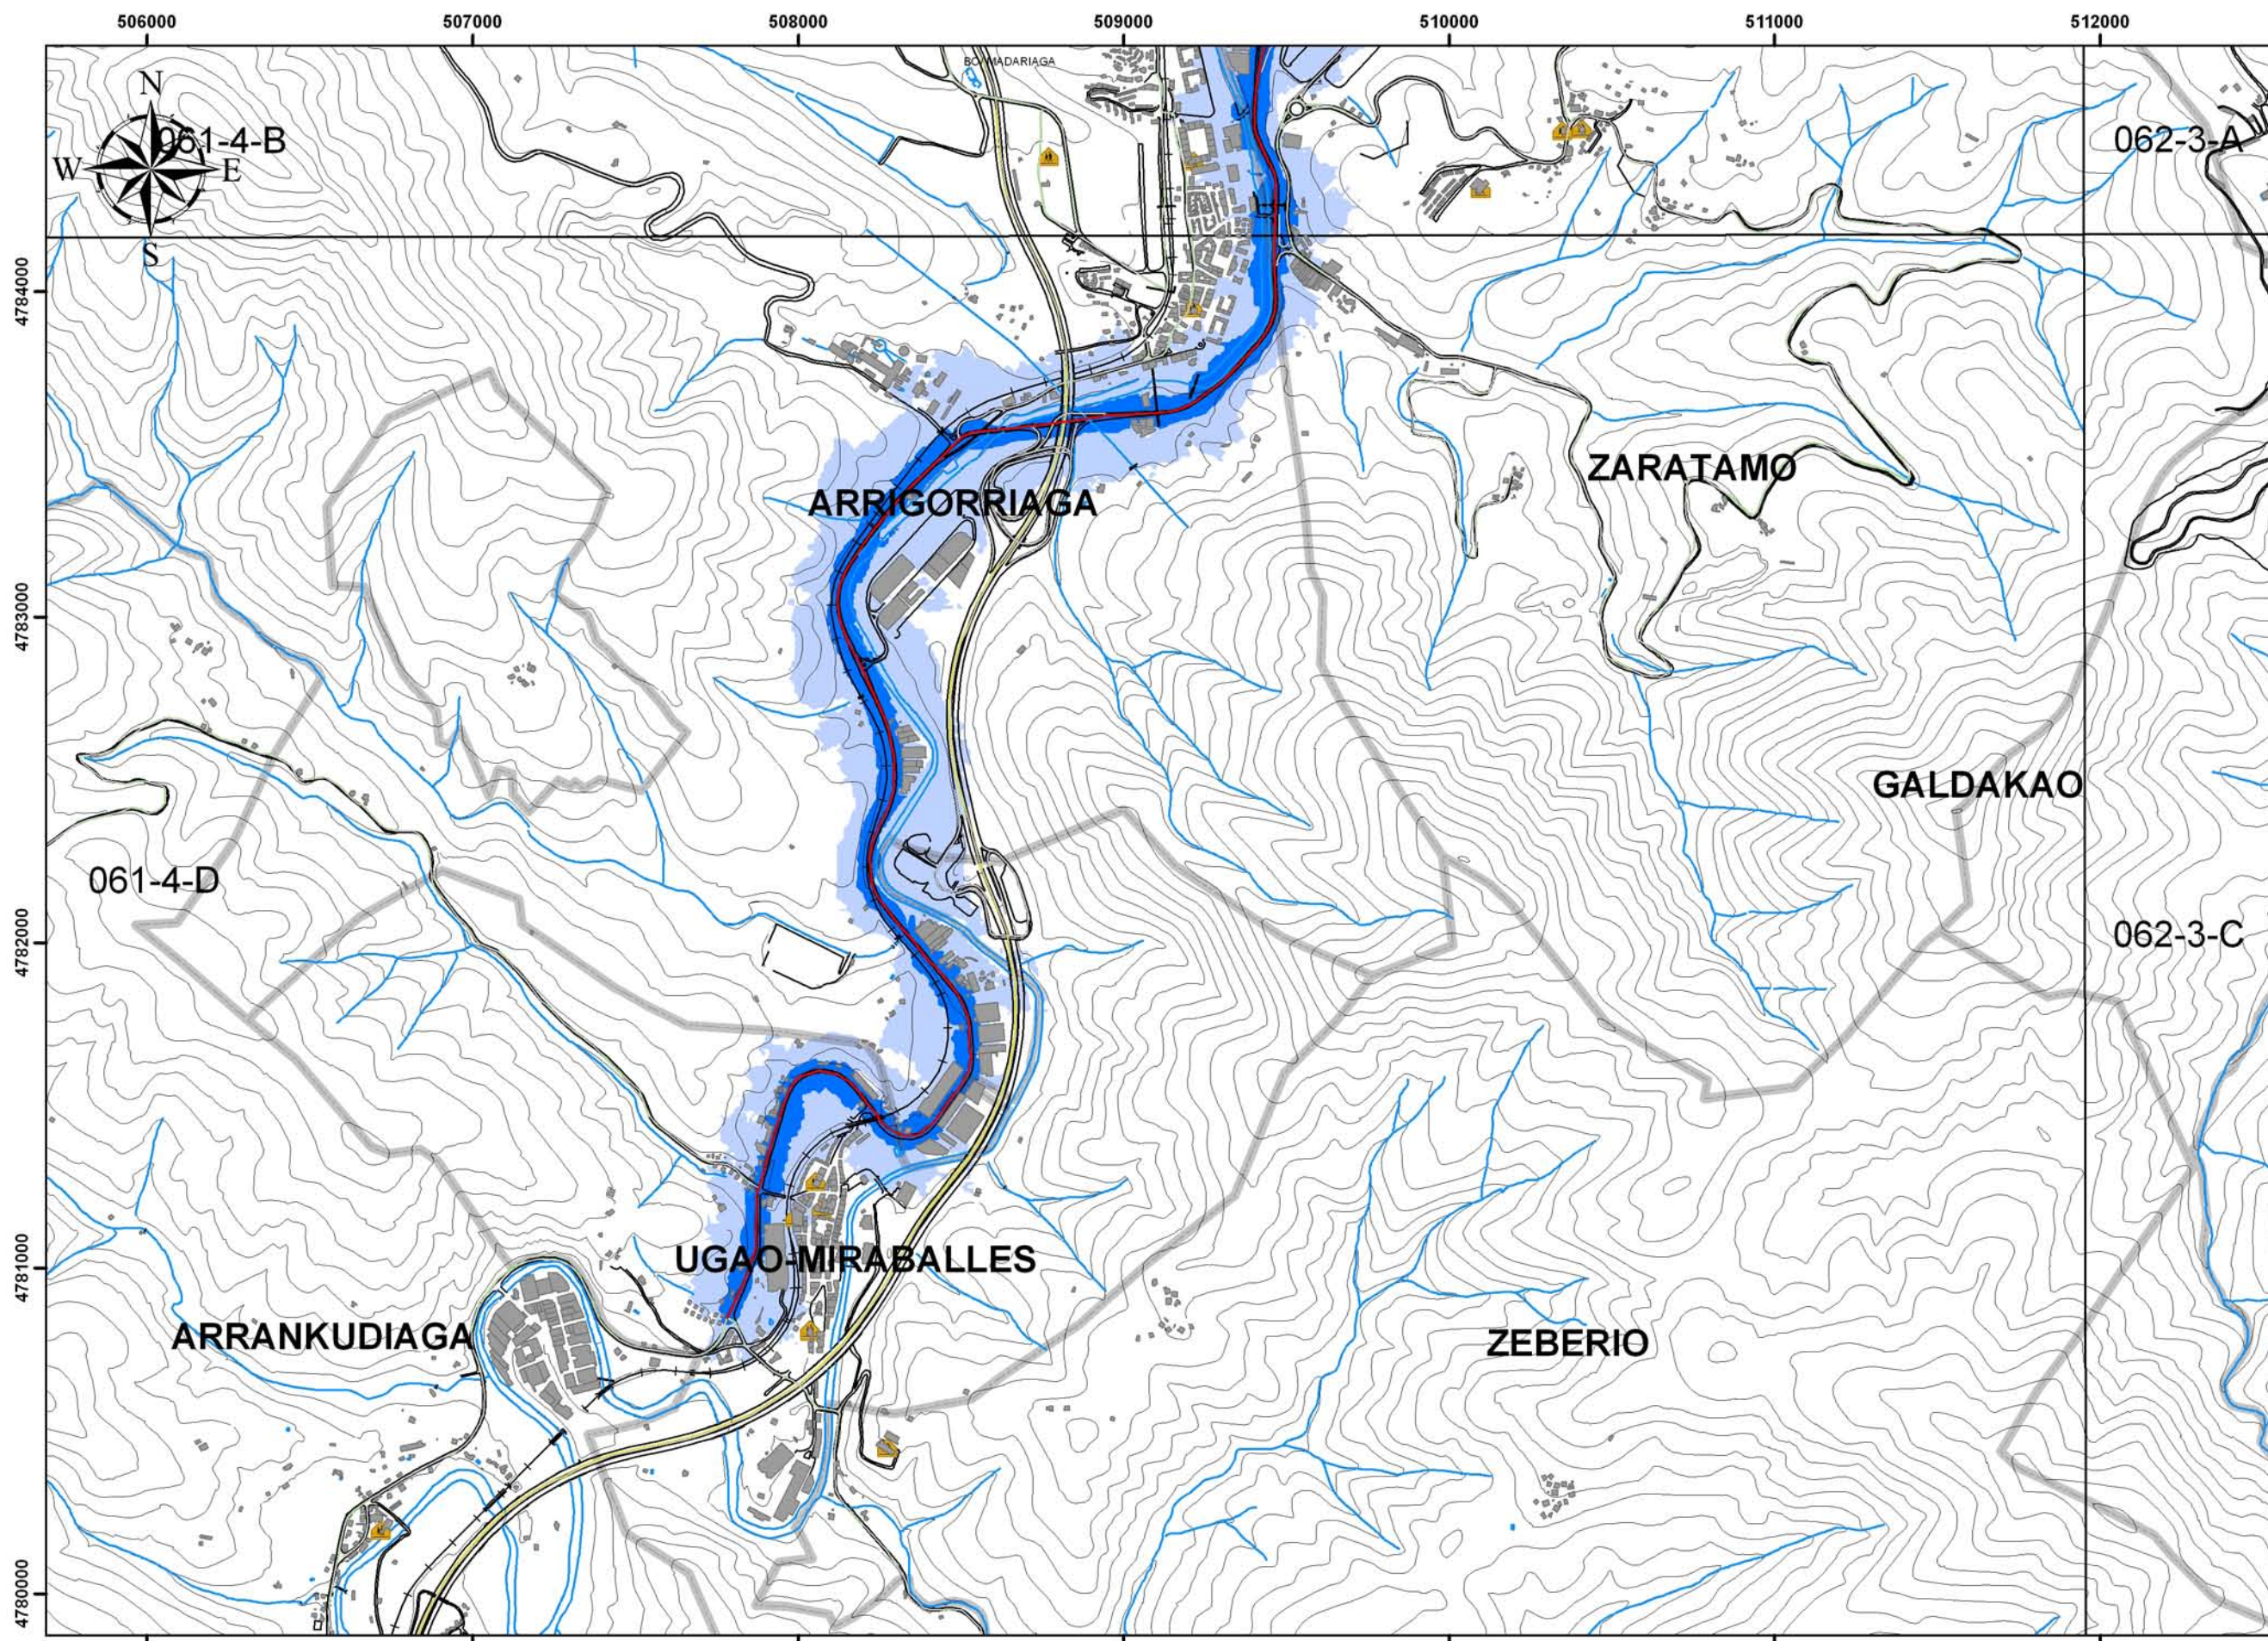

**PLAN DE LUCHA
CONTRA EL RUIDO
EN LAS
CARRETERAS
DE BIZKAIA**



Bizkaia Foru Aldundia
Diputación Foral de Bizkaia
Herri Lan eta Garraio Saria
Departamento de Obras
Públicas y Transportes



061-4-B	062-3-A
061-4-D	062-3-C



HERRI LAN ETA GARRAIO SAILA
DEPARTAMENTO DE OBRAS PÚBLICAS
Y TRANSPORTES

HERRI LANETAKO
ZUZENDARITZA NA GUSIA
DIRECCIÓN GENERAL DE
OBRAS PÚBLICAS

HERRI LANETAKO
ZUZENDARIORDETZA NA GUSIA
SUBDIRECCIÓN GENERAL DE
OBRAS PÚBLICAS

PLANGINTZAREN ETA
PROIEKTUEN ZERBITZUA
SERVICIO DE PLANEAMIENTO
Y PROYECTOS

AKOLASALARIA
CONSULTOR



EGITARIAREN ZUZENDARIA
DIRECTOR DEL PROYECTO
DANIEL RUIZ LARSEN

EGITARIAREN TITULOA/TÍTULO DEL PROYECTO
PLAN DE LUCHA CONTRA EL RUIDO
EN LAS CARRETERAS DE BIZKAIA



GABIA
CLAVE: 200400021-0
CLAVE
GABIA
FECHA

LENDURA
DESIGNACIÓN

Mapa de Zona de Afección
UME 8 - BI625

ESKALA (M)
ESCALAS (M)
1:20.000



Zirkular
8.5

3. TIK 3. ORRIA
HUA 3 DE 3