



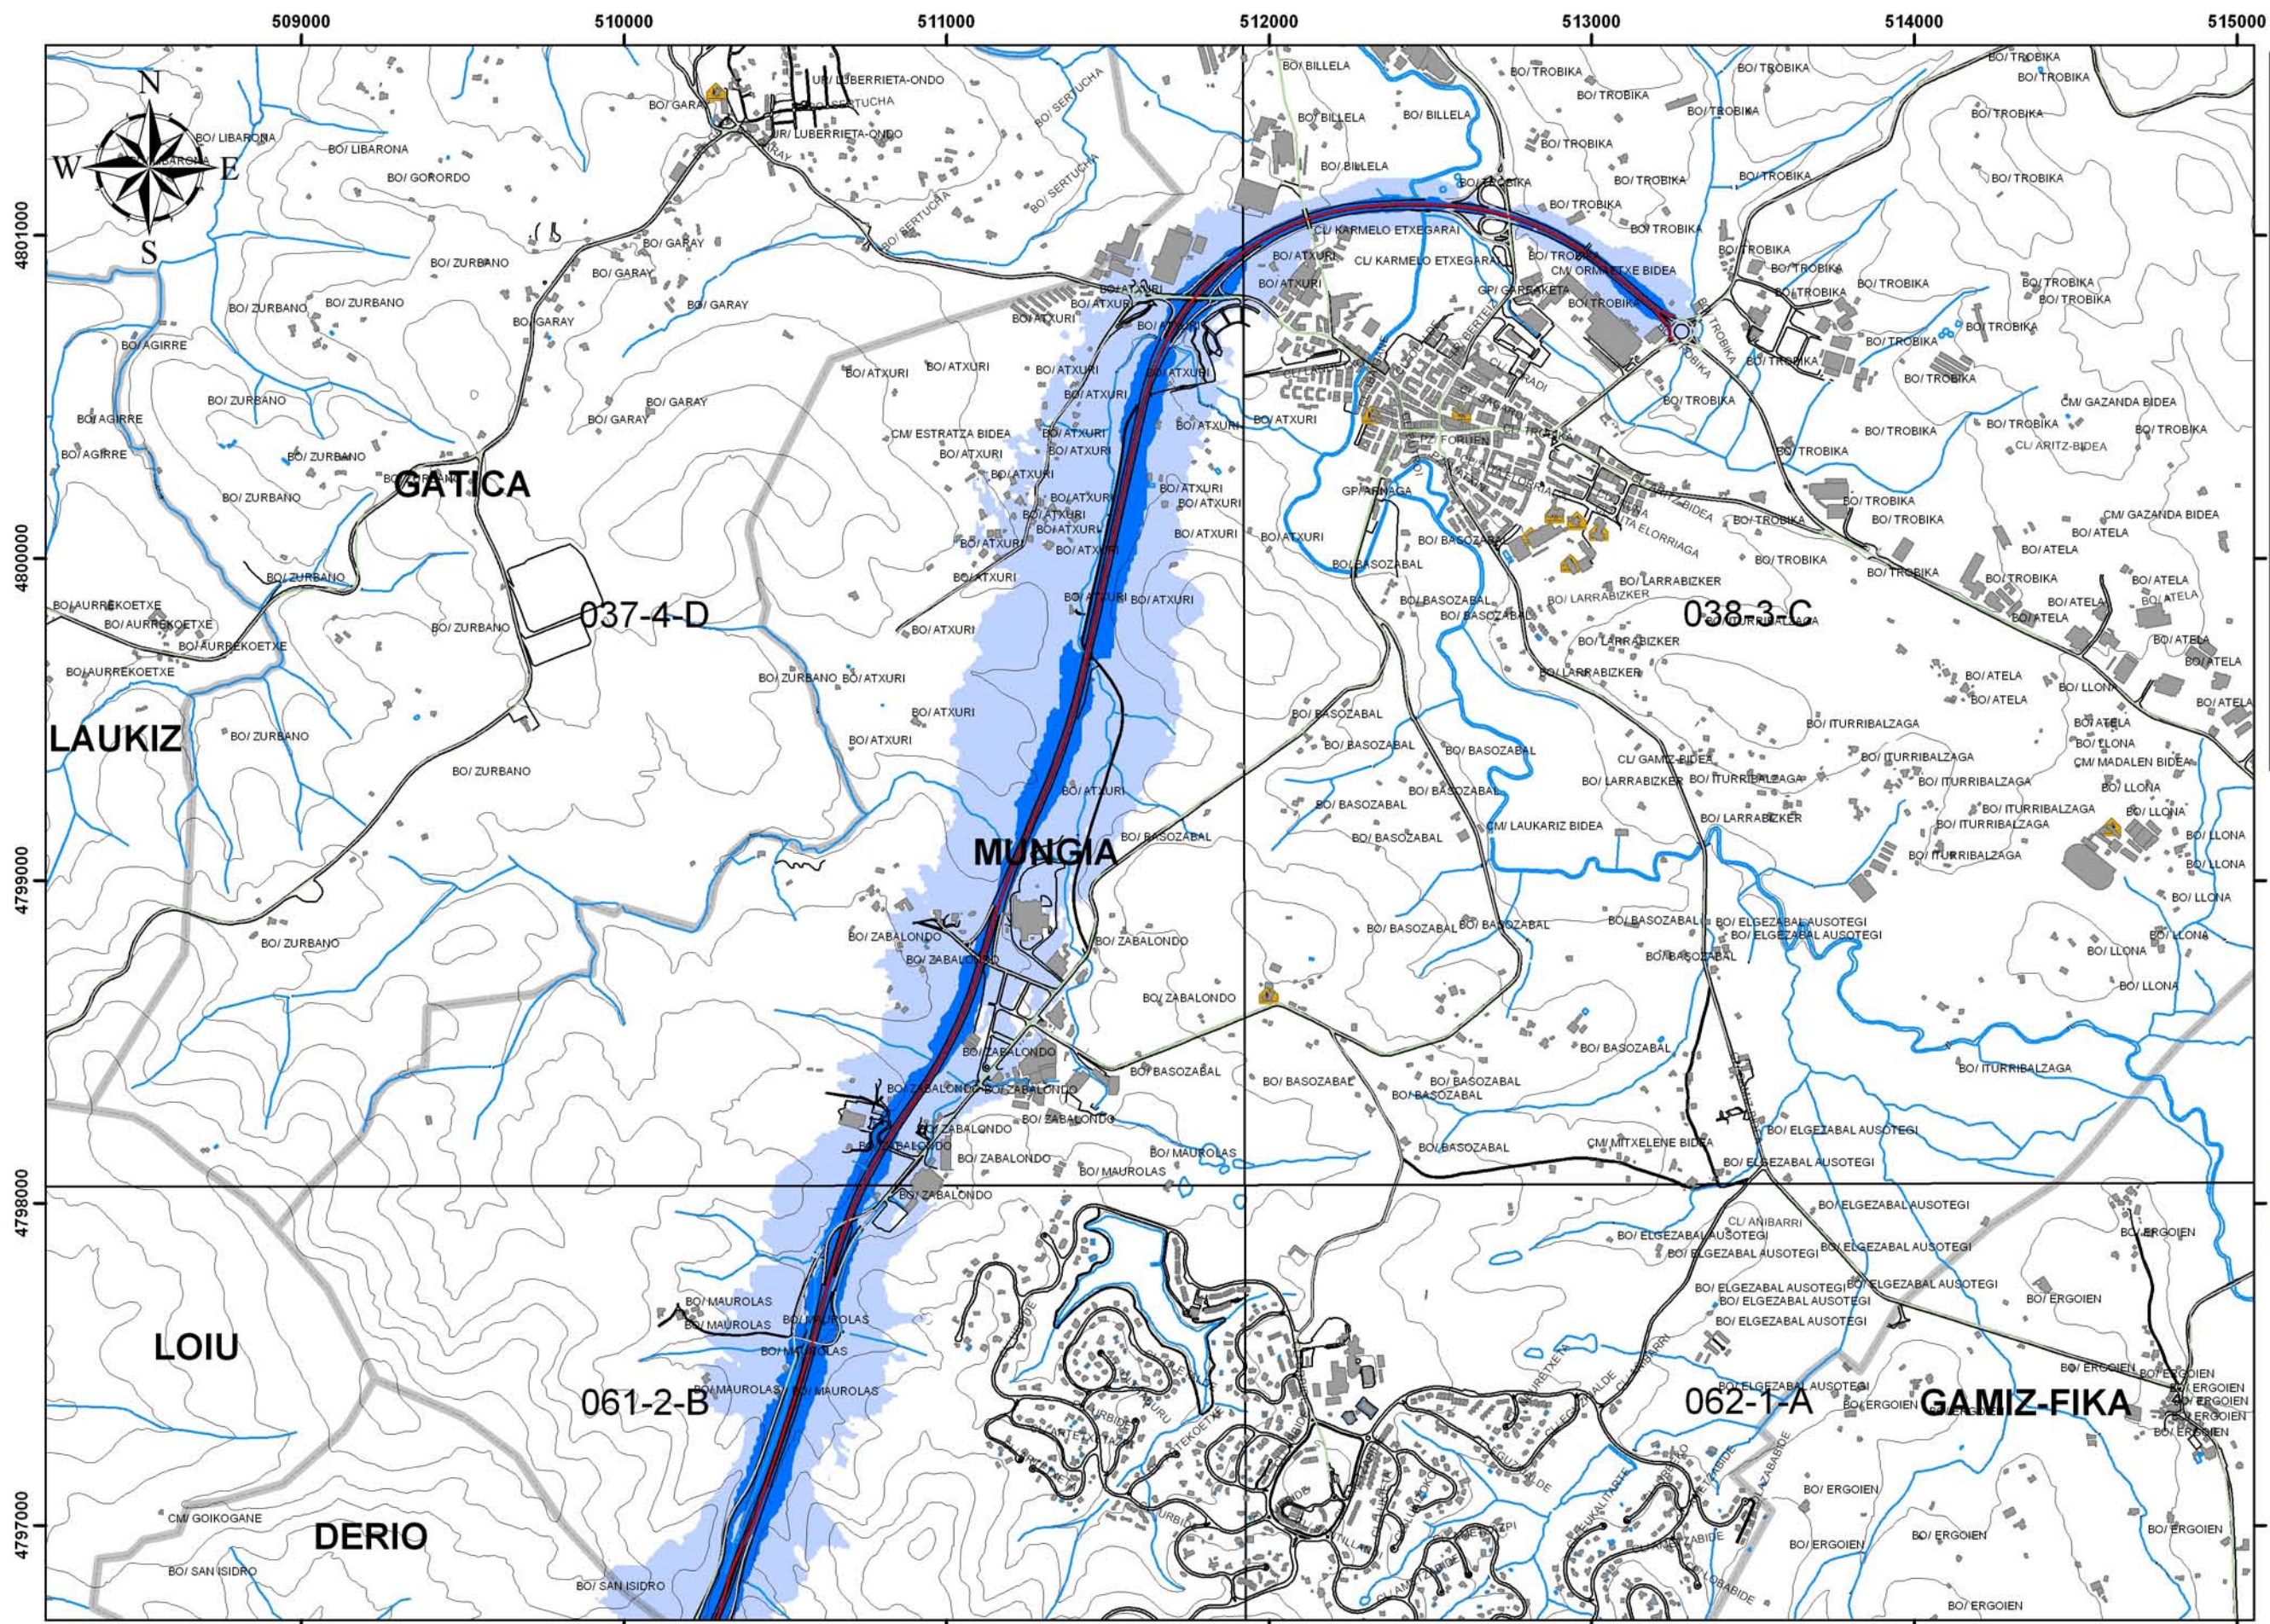

Niveles Sonoros dB(A)

Exposición

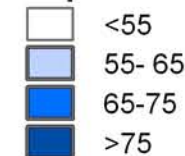

Infraestructura



Límites Administrativos



PLAN DE LUCHA CONTRA EL RUIDO EN LAS CARRETERAS DE BIZKAIA



Bizkaia Foru Aldundia
Diputación Foral de Bizkaia
Herri Lan eta Garraio Saria
Departamento de Obras
Públicas y Transportes



037-4-D 038-3-C
061-2-B 062-1-A



HERRI LAN ETA GARRAIO SAILA
DEPARTAMENTO DE OBRAS PÚBLICAS
Y TRANSPORTES

HERRI LANETAKO
ZUZENDARITZA NAUSIA
DIRECCIÓN GENERAL DE
OBRAS PÚBLICAS

HERRI LANETAKO
ZUZENDARIORDETTA NAUSIA
SUBDIRECCIÓN GENERAL DE
OBRAS PÚBLICAS

PLANTZENAREN ETAKO
PROIEKTUEN ZERBITZUA
SERVICIO DE PLANEAMIENTO
Y PROYECTOS

AKOLASALARIA
CONSULTOR



EGITARIAREN ZUZENDARIA
DIRECTOR DEL PROYECTO
DANIEL RUIZ LARSEN

EGITARIAREN TITULOA/TÍTULO DEL PROYECTO
PLAN DE LUCHA CONTRA EL RUIDO
EN LAS CARRETERAS DE BIZKAIA

GAZTAKO
CLAVE: 200400021-0
DATA: JULIO 2007
FECHA:


LENDURAREN
DESIGNACIÓN

Mapa de Zona de Afección
UME 10 - BI631

ESKALA (m)
ESCALAS (ft)
1:20.000

Zirkularia
10.5

— TIK — GERRA
HOJA 1 de 4

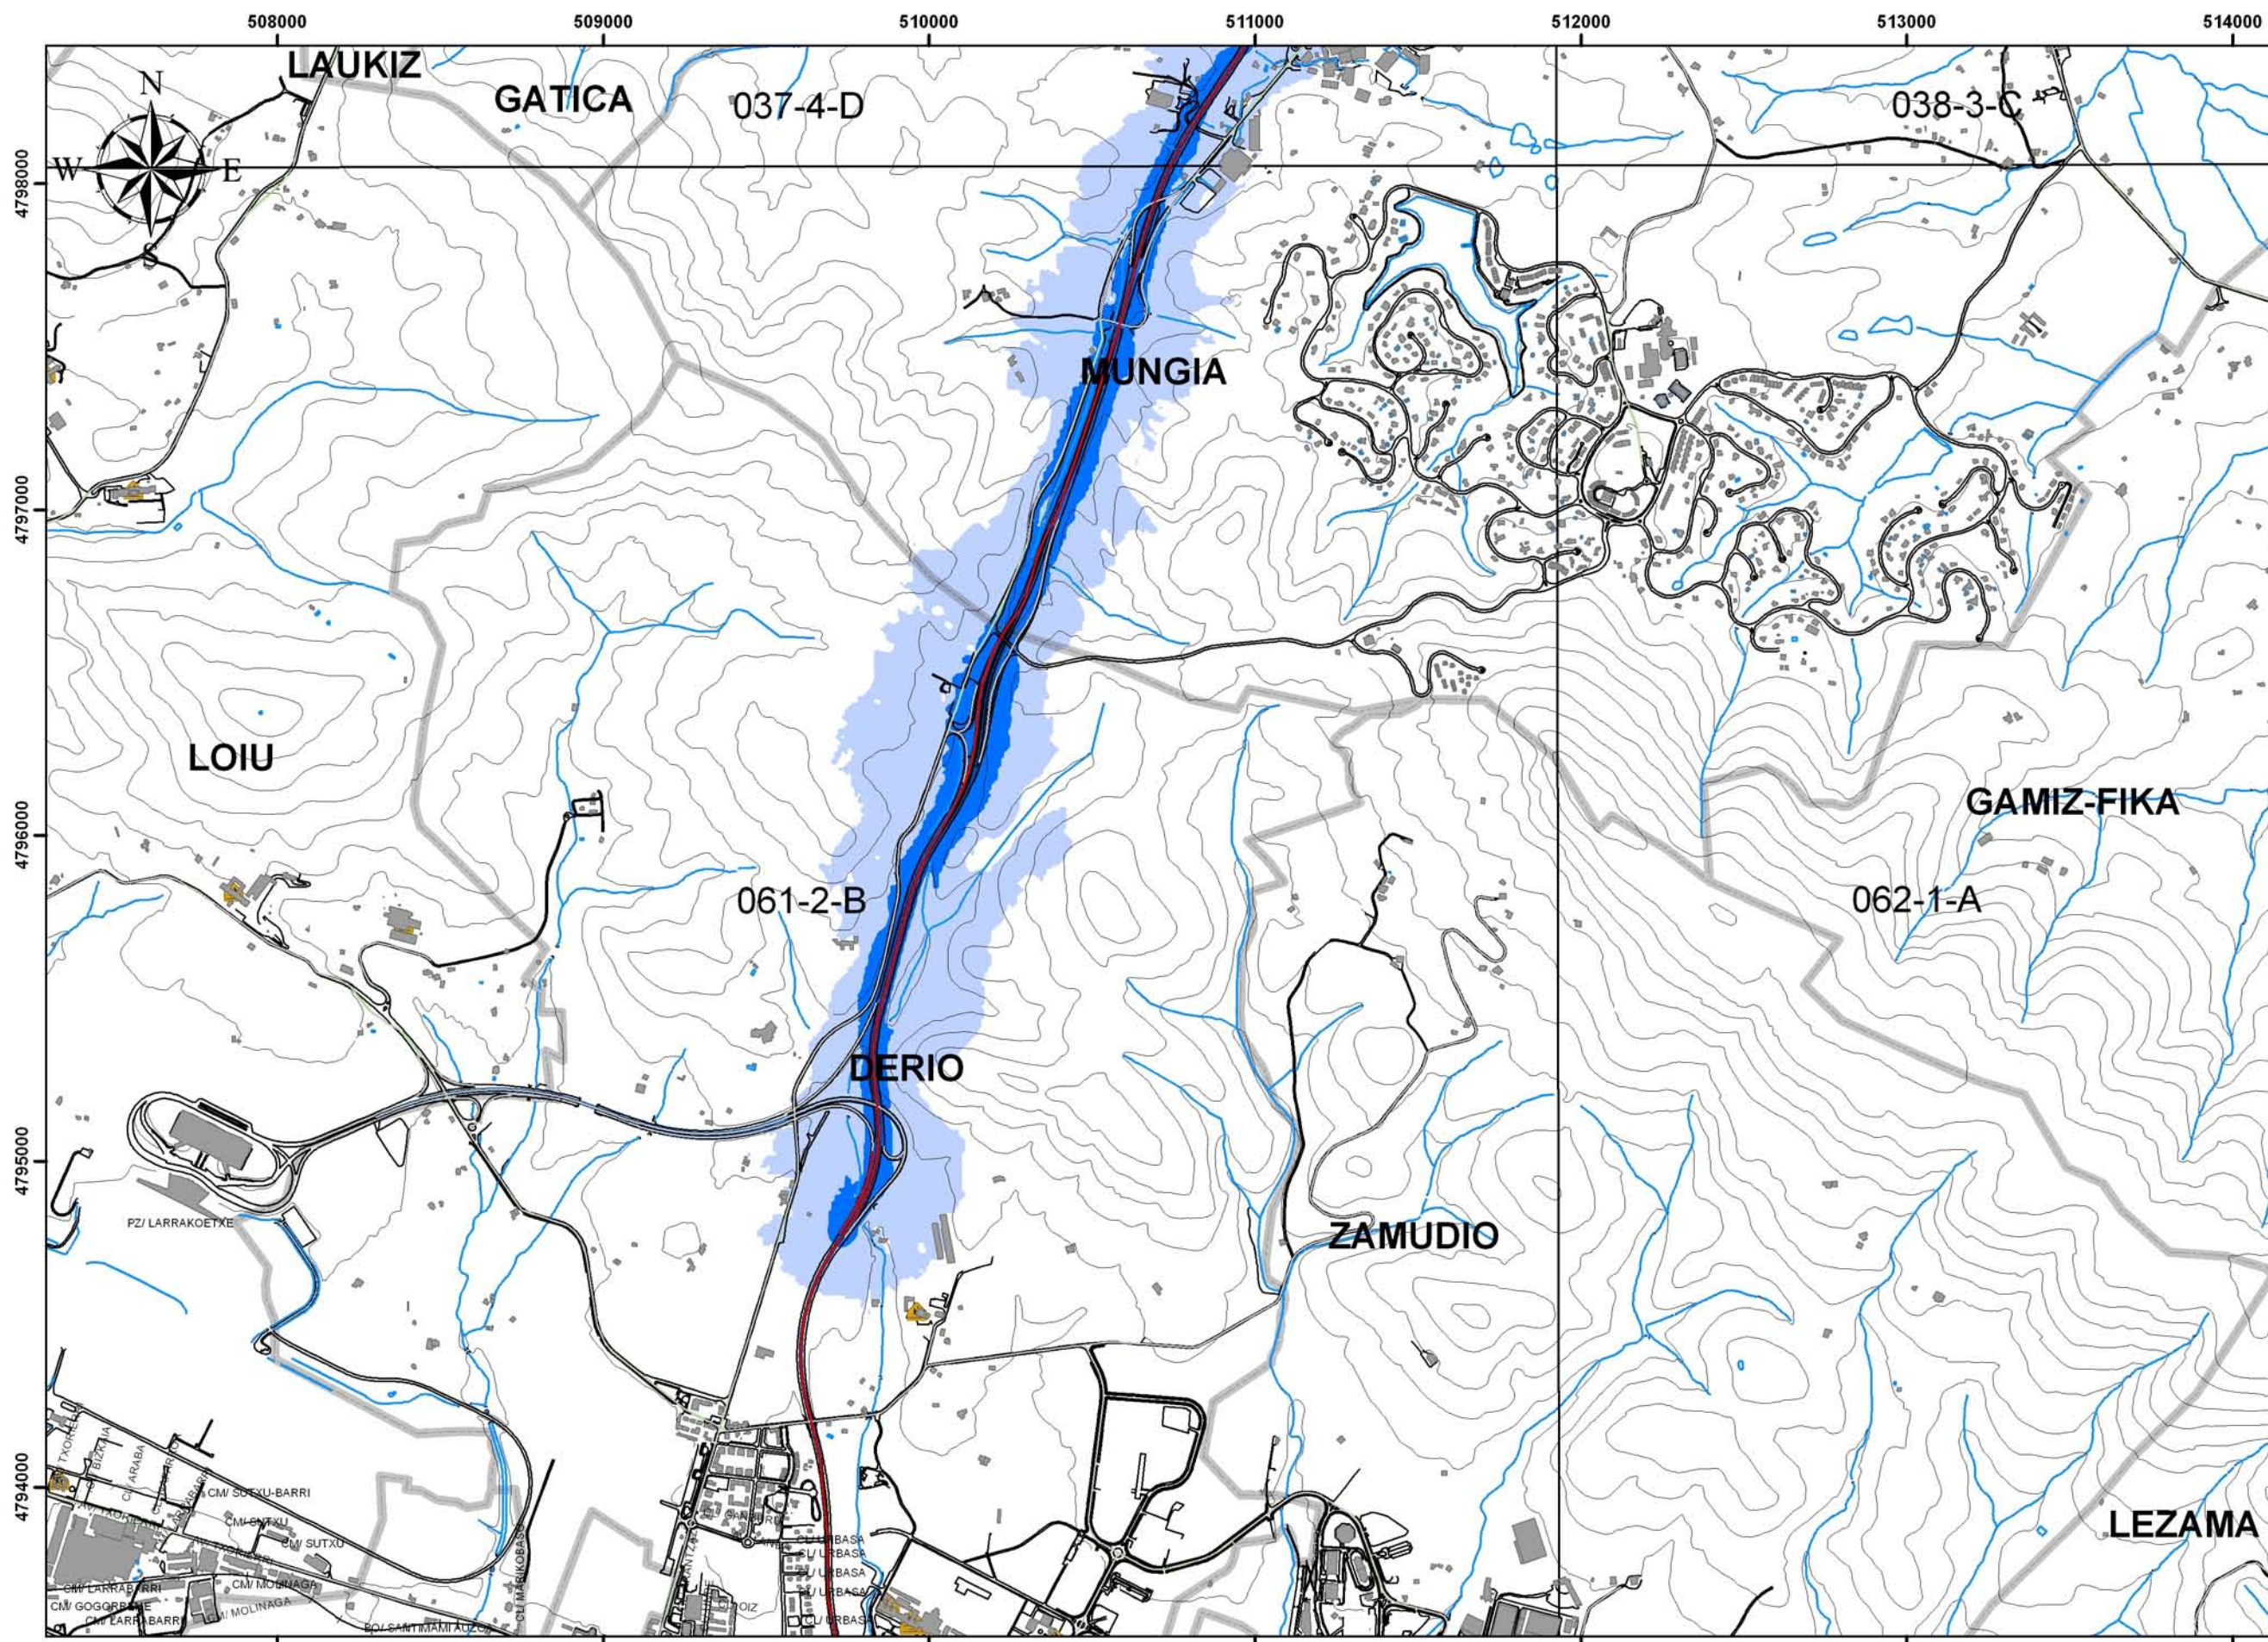


**PLAN DE LUCHA
CONTRA EL RUIDO
EN LAS
CARRETERAS
DE BIZKAIA**



Bizkaia Foru Aldundia
Diputación Foral de Bizkaia
Herri Lan eta Garraio Saria
Departamento de Obras
Públicas y Transportes



037-4-D	038-3-C
061-2-B	062-1-A

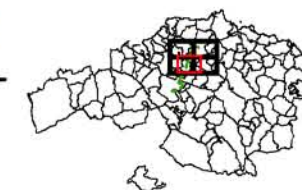

HERRI LAN ETA GARAIKO SAILA
DEPARTAMENTO DE OBRAS PÚBLICAS
Y TRANSPORTES

HERRI LANETAKO
ZUZENDARITZA NA GUSIA
DIRECCIÓN GENERAL DE
OBRAS PÚBLICAS

HERRI LANETAKO
ZUZENDARIORDETZA NA GUSIA
SUBDIRECCIÓN GENERAL DE
OBRAS PÚBLICAS

PLANGINTZAREN ETA
PROIEKTUEN ZERBITZUA
SERVICIO DE PLANEAMIENTO
Y PROYECTOS

AKOLASALARIA
CONSULTOR



EGITARIAREN ZUZENDARIA
DIRECTOR DEL PROYECTO
DANIEL RUZ LARSEN

EGITARIAREN TITULOIA/TÍTULO DEL PROYECTO
PLAN DE LUCHA CONTRA EL RUIDO
EN LAS CARRETERAS DE BIZKAIA




GABIA
OKE: 200400021-0
CLAVE
GATA
FECHA

LENDURA
DESIGNACIÓN


Mapa de Zona de Afección
UME 10 - BI631

ESKALA (PS)
ESCALAS (S)
1:20.000

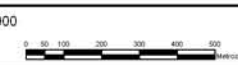

Ziklo / N°
10.5

— 4 — TIK — 2 — ORRIA
HOJA 2 DE 4

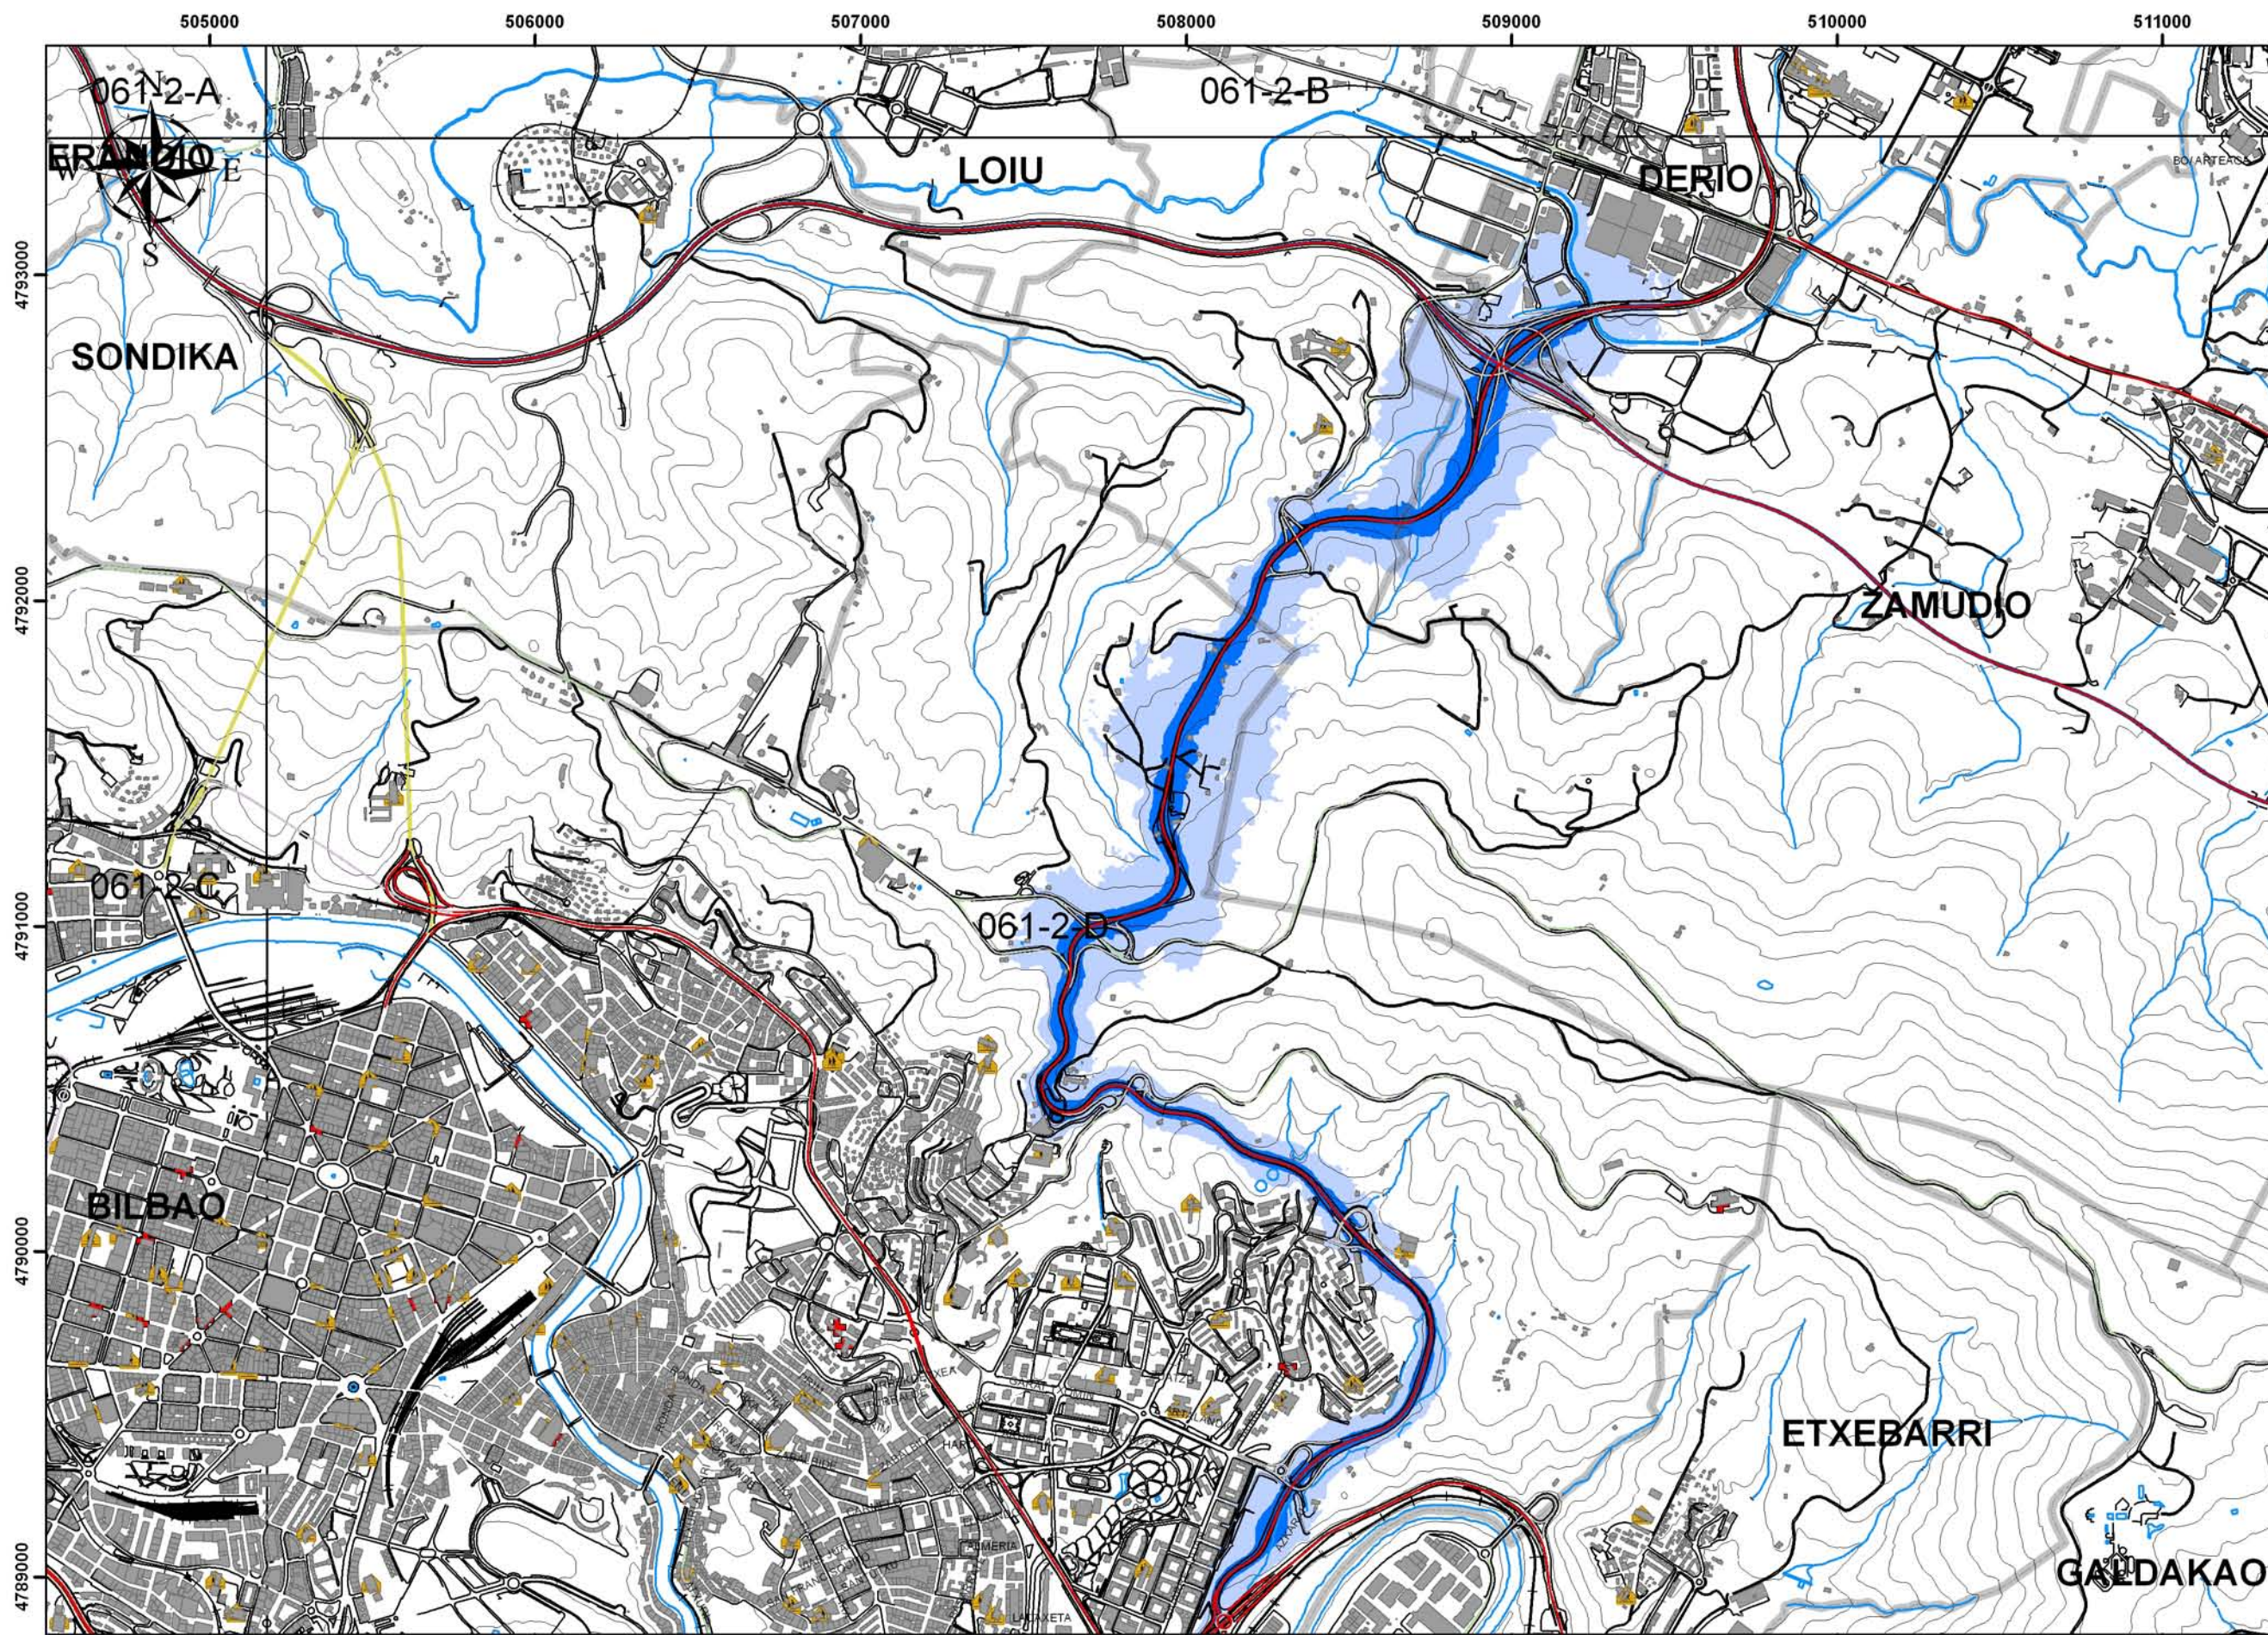

**PLAN DE LUCHA
CONTRA EL RUIDO
EN LAS
CARRETERAS
DE BIZKAIA**



Bizkaiko Foru Aldundia
Diputación Foral de Bizkaia
Herri Lan eta Garraio Saria
Departamento de Obras
Públicas y Transportes



061-2-A 061-2-B
061-2-C 061-2-D



HERRI LAN ETA GARAIKO SAILA
DEPARTAMENTO DE OBRAS PÚBLICAS
Y TRANSPORTES

HERRI LANETAKO
ZUZENDARITZA NA GUSIA
DIRECCIÓN GENERAL DE
OBRAS PÚBLICAS

HERRI LANETAKO
ZUZENDARIORDETZA NA GUSIA
SUBDIRECCIÓN GENERAL DE
OBRAS PÚBLICAS

PLANGINTZAREN ETA
PROIEKTUEN ZERBITZUA
SERVICIO DE PLANEAMIENTO
Y PROYECTOS

AKOLASALARIA
CONSULTOR



EGITAMAIAREN ZUZENDARIA
DIRECTOR DEL PROYECTO
DANIEL RUIZ LARSEN

EGITAMAIAREN TITULOGA/TÍTULO DEL PROYECTO
PLAN DE LUCHA CONTRA EL RUIDO
EN LAS CARRETERAS DE BIZKAIA




GABIA
CLAVE: 300400021-0
FECHA: JULIO 2007

LEZENDURA
DESIGNACIÓN


Mapa de Zona de Afección
UME 10 - BI631

ESKALA (m)
1:20.000
ESCALAS (m)

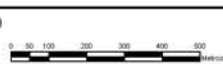

Zirkular / N°
10.5

— TIK — GERRA
HOJA 3 DE 4

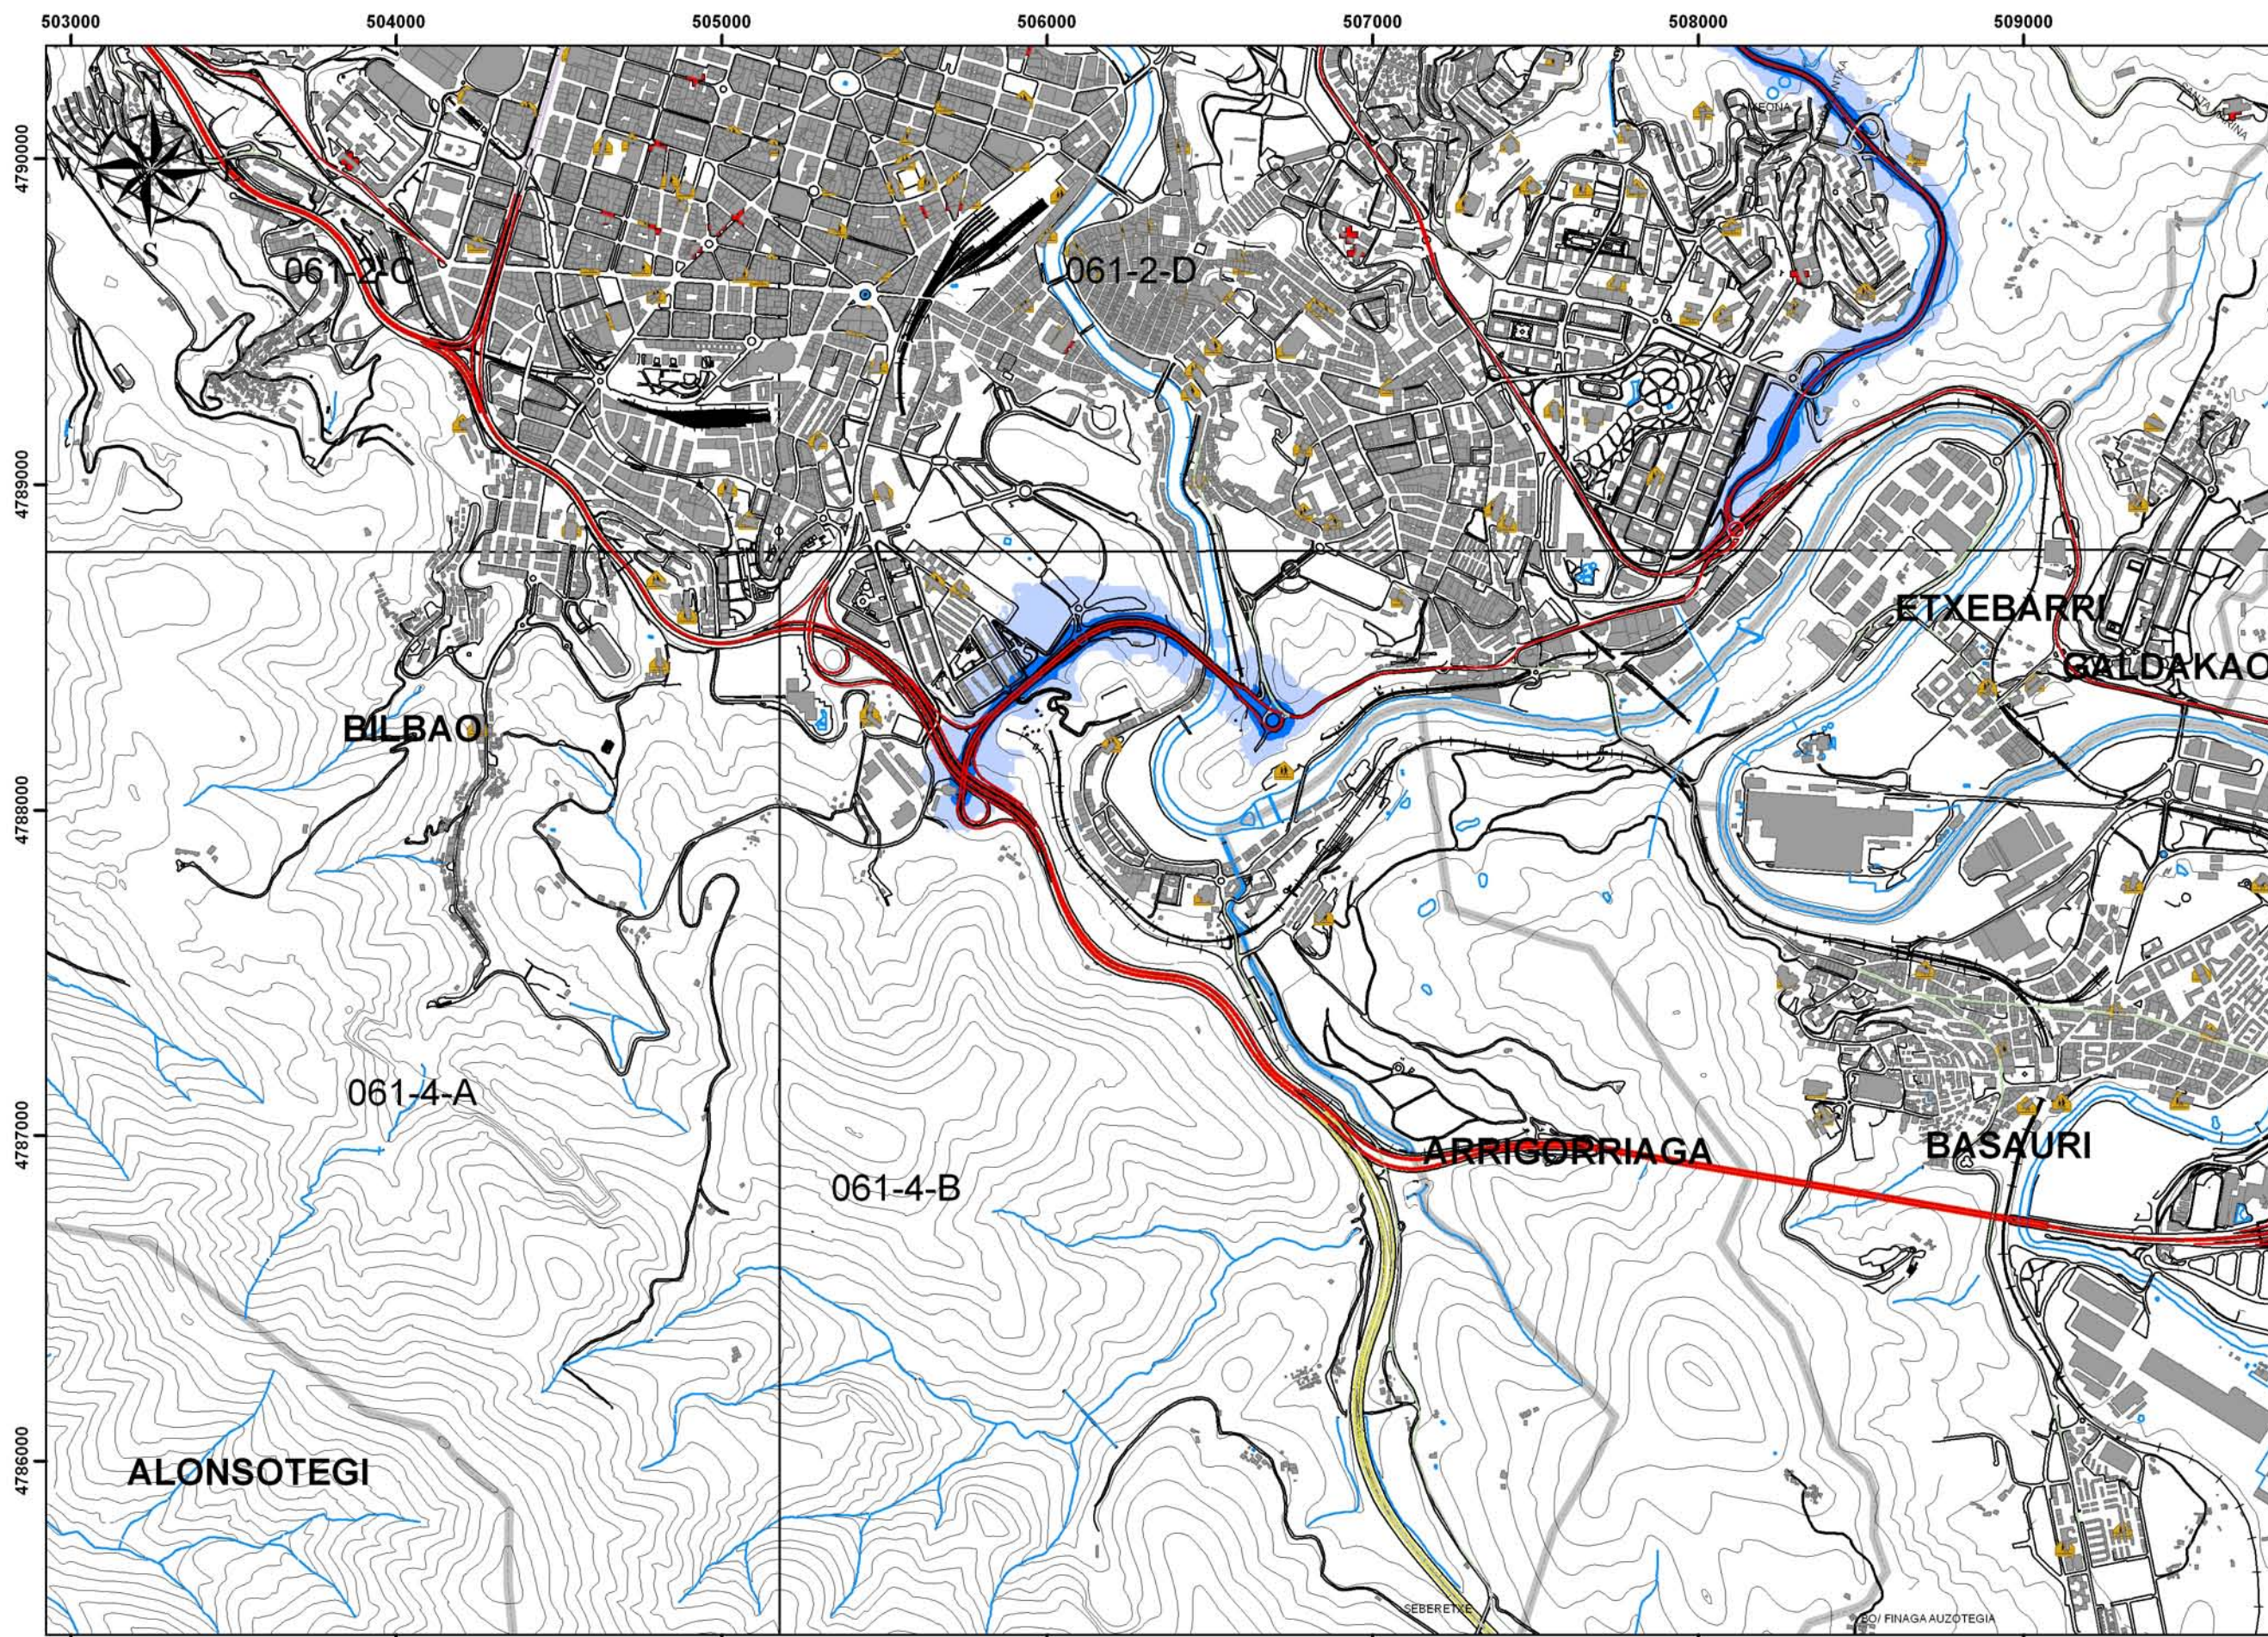

**PLAN DE LUCHA
CONTRA EL RUIDO
EN LAS
CARRETERAS
DE BIZKAIA**



Bilbao Foru Aldundia
Diputación Foral de Bizkaia
Herri Lan eta Garraio Saila
Departamento de Obras
Públicas y Transportes



061-2-C	061-2-D
061-4-A	061-4-B



HERRI LAN ETA GARRAIO SAILA
DEPARTAMENTO DE OBRAS PÚBLICAS
Y TRANSPORTES

HERRI LANETAKO
ZUZENDARITZA NA GUSIA
DIRECCIÓN GENERAL DE
OBRAS PÚBLICAS

HERRI LANETAKO
ZUZENDARIORDETZA NA GUSIA
SUBDIRECCIÓN GENERAL DE
OBRAS PÚBLICAS

PLANGINTZAREN ETA
PROIEKTUEN ZERBITZUA
SERVICIO DE PLANEAMIENTO
Y PROYECTOS

AKOLASALARIA
CONSULTOR



EGITAMAIAREN ZUZENDARIA
DIRECTOR DEL PROYECTO
DANIEL RUZ LARSEN

EGITAMAIAREN TITULUA/TÍTULO DEL PROYECTO
PLAN DE LUCHA CONTRA EL RUIDO
EN LAS CARRETERAS DE BIZKAIA




GABIA
CLAVE: 2004000021-0
DATA: JULIO 2007
FECHA:

LENDURA
DESIGNACIÓN

Mapa de Zona de Afección
UME 10 - BI631

ESKALA (S)
ESCALAS (S)
1:20.000

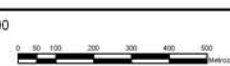

Zirkulazioa
10.5

HOJA 4 DE 4