



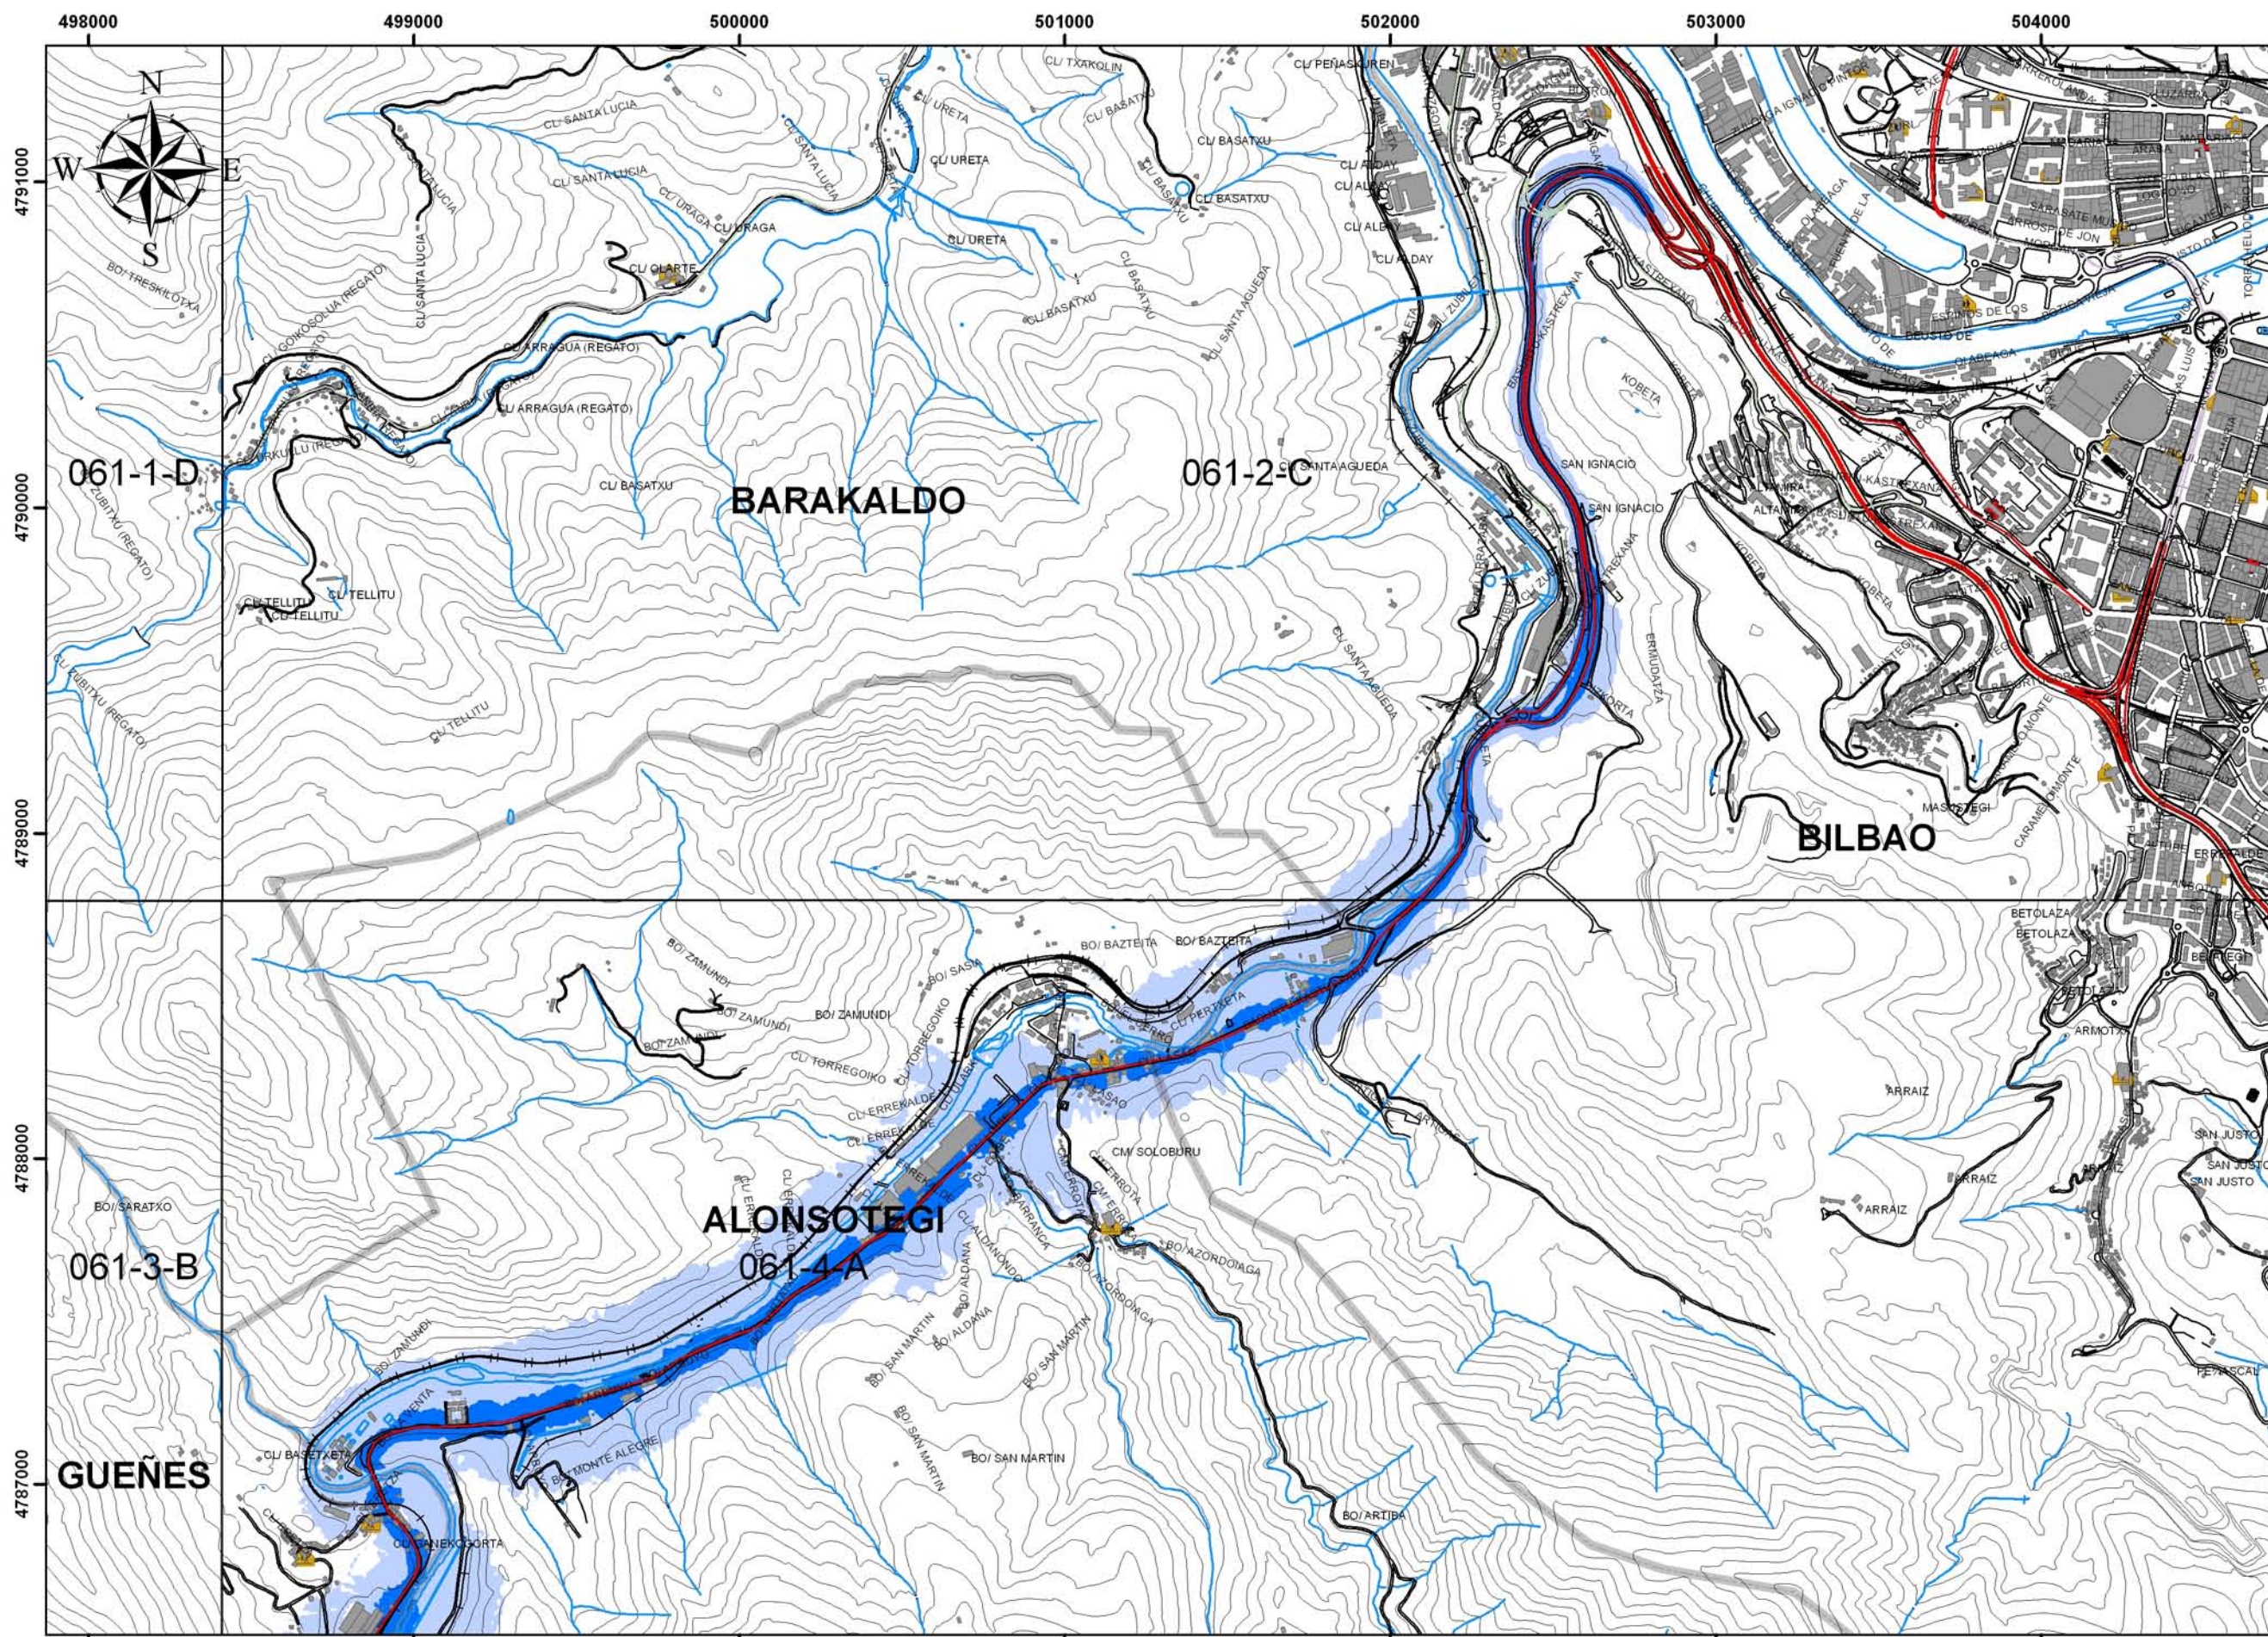

Niveles Sonoros dB(A)

Exposición

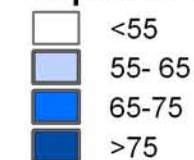

Infraestructura



Límites Administrativos



PLAN DE LUCHA CONTRA EL RUIDO EN LAS CARRETERAS DE BIZKAIA



Bilbao Foru Aldundia
Diputación Foral de Bizkaia
Herri Lan eta Garraio Saria
Departamento de Obras
Públicas y Transportes



061-1-D 061-2-C
061-3-B 061-4-A



HERRI LAN ETA GARAI SAILA
DEPARTAMENTO DE OBRAS PÚBLICAS
Y TRANSPORTES

HERRI LANETAKO
ZUZENDARITZA NA GUSIA
DIRECCIÓN GENERAL DE
OBRAS PÚBLICAS

HERRI LANETAKO
ZUZENDARIDETZA NAGUSIA
SUBDIRECCIÓN GENERAL DE
OBRAS PÚBLICAS

PLANGINTZAREN ETA
PROIEKTUEN ZERBITZUA
SERVICIO DE PLANEAMIENTO
Y PROYECTOS

AKOLASALARIA
CONSULTOR



EGITARIAREN ZUZENDARIA
DIRECTOR DEL PROYECTO
DANIEL RUÍZ LARSEN

EGITARIAREN TITULOA/TÍTULO DEL PROYECTO
PLAN DE LUCHA CONTRA EL RUIDO
EN LAS CARRETERAS DE BIZKAIA




GABIA
OKE: 200400021-0
CLAVE
DATA: JULIO 2007
FECHA

LENDURA
DESIGNACIÓN

Mapa de Zona de Afección
UME 13 - BI636


ESKALA (M)
1:20.000
ESCALAS (M)

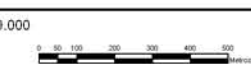

Zika / N°

13.5

2. THK / 1. GRRA
HOJA 1 DE 2

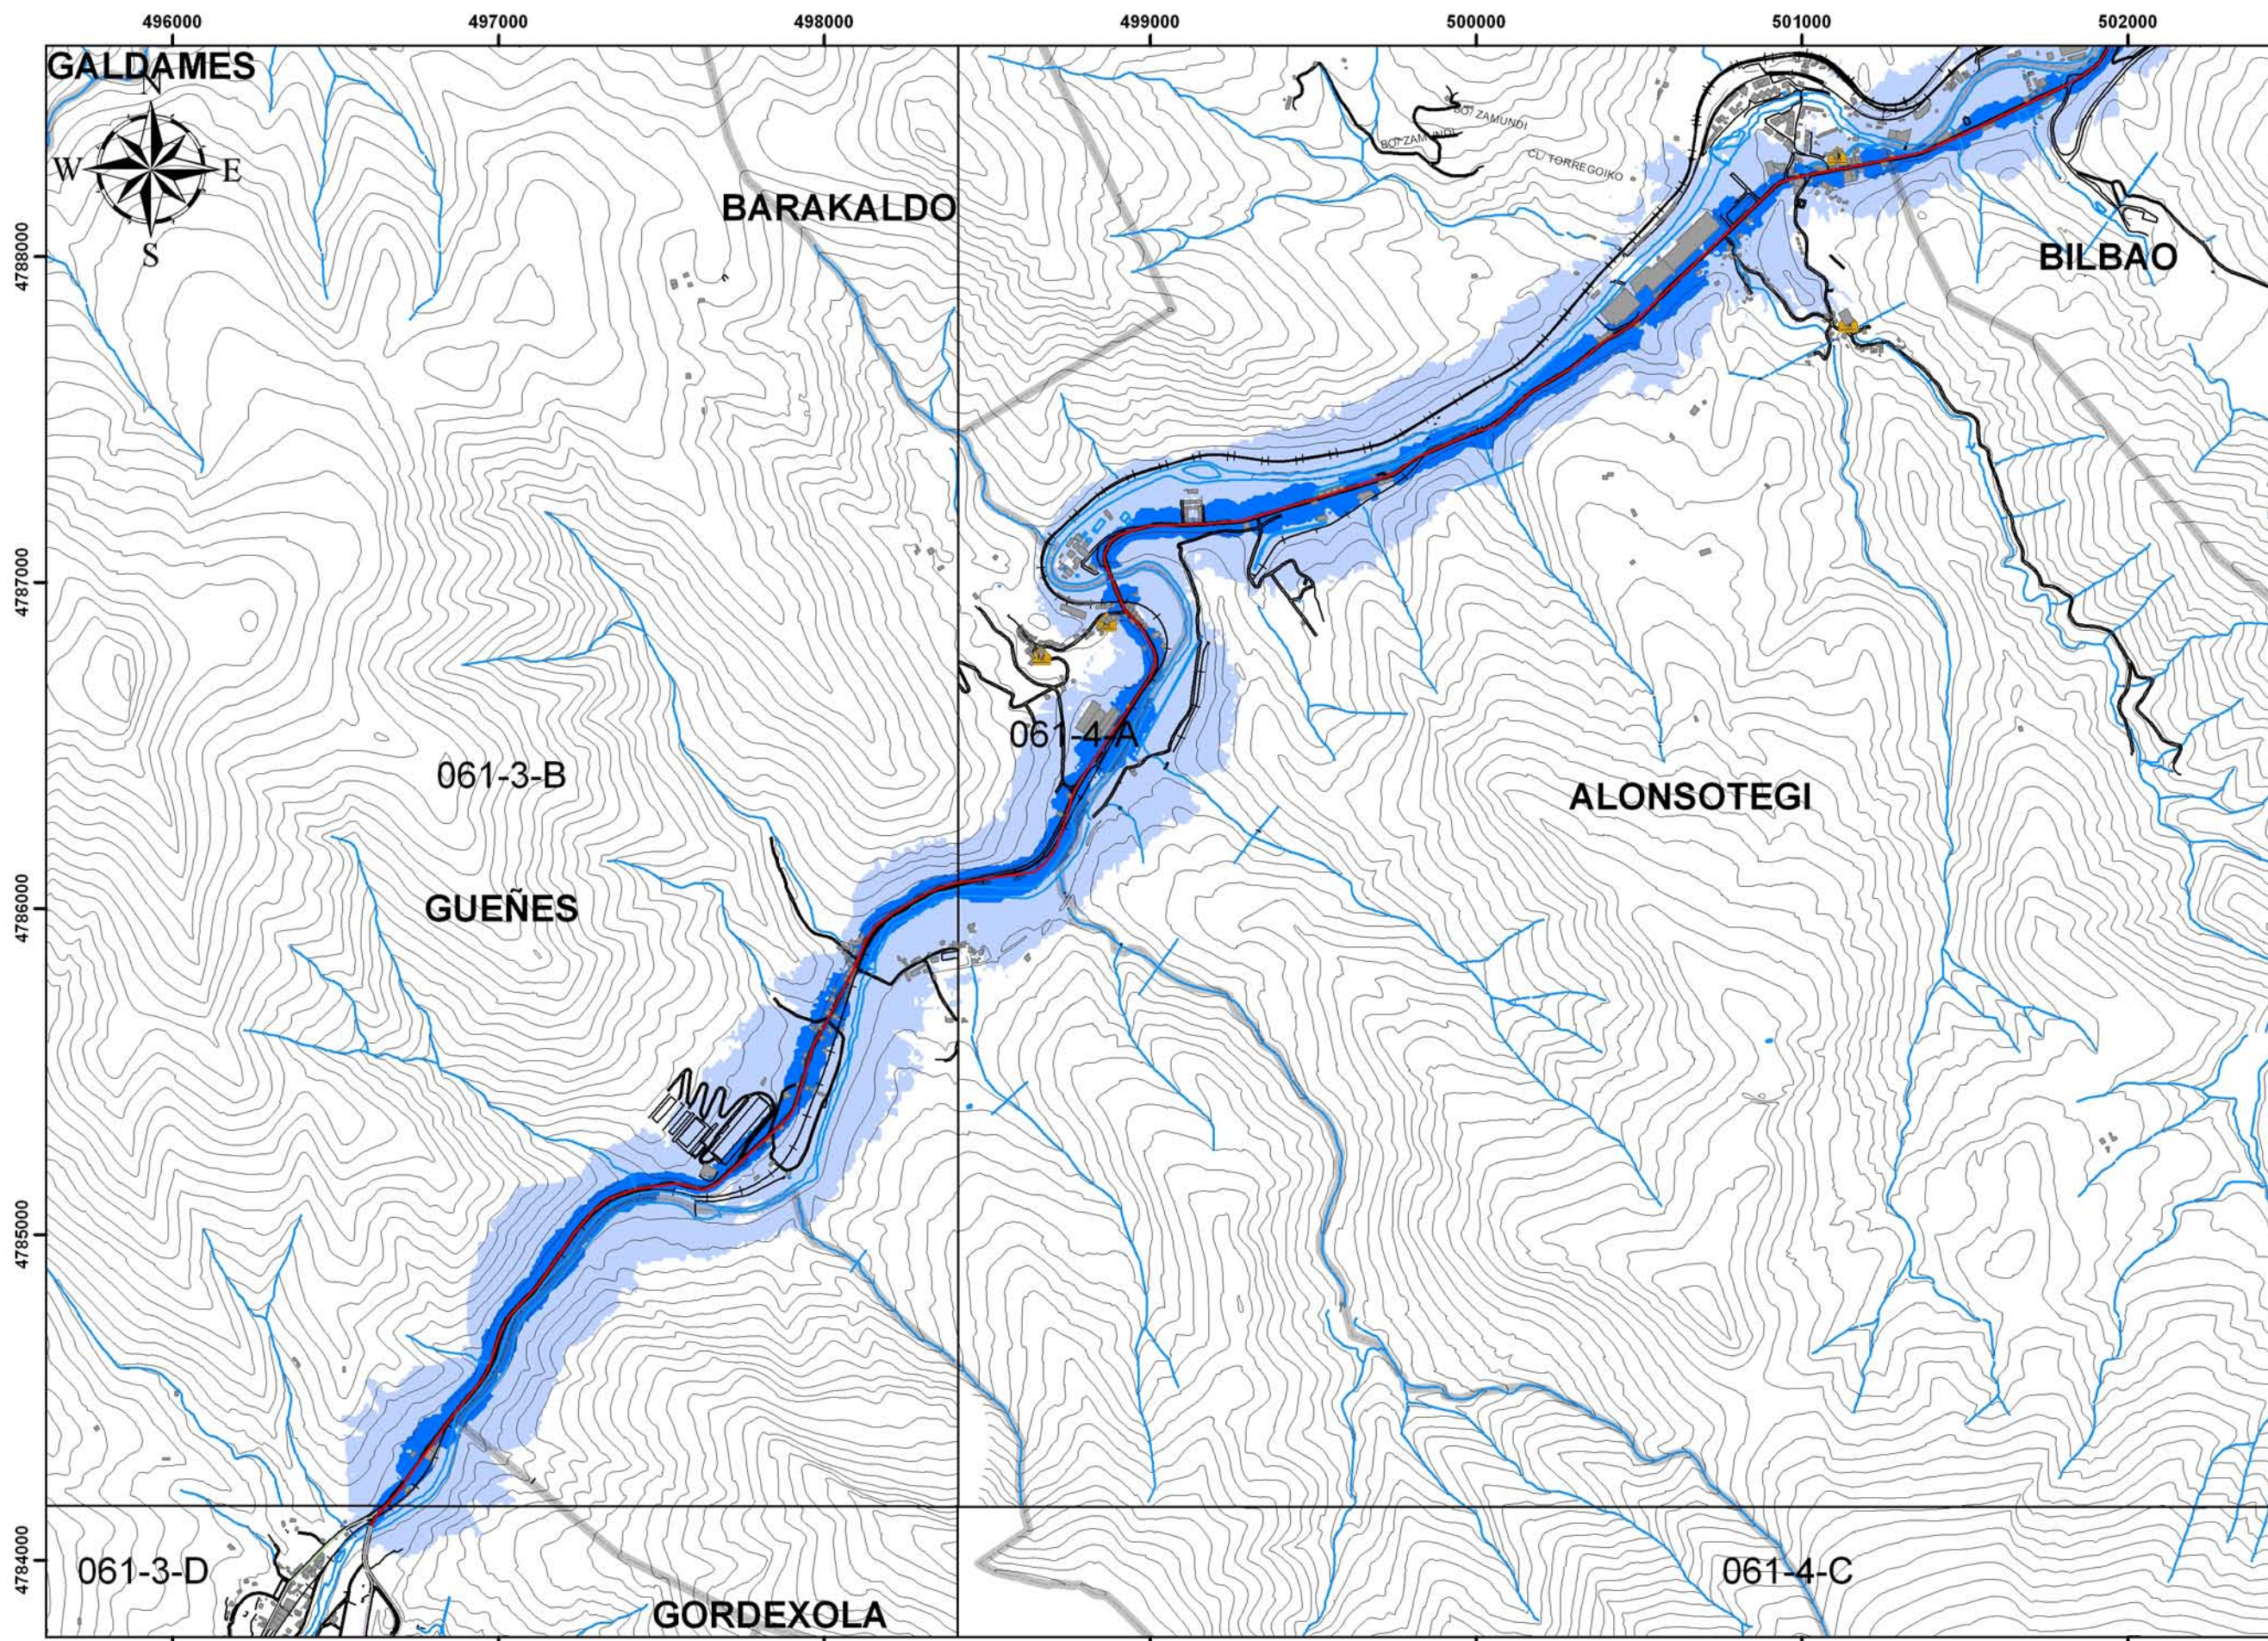


**PLAN DE LUCHA
CONTRA EL RUIDO
EN LAS
CARRETERAS
DE BIZKAIA**



Bizkaia Foru Aldundia
Diputación Foral de Bizkaia
Herri Lan eta Garraio Saria
Departamento de Obras
Públicas y Transportes



061-3-B	061-4-A
061-3-D	061-4-C

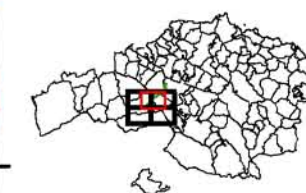

HERRI LAN ETA GARRAIO SAILA
DEPARTAMENTO DE OBRAS PÚBLICAS
Y TRANSPORTES

HERRI LANETAKO
ZUZENDARITZA NA GUSIA
DIRECCION GENERAL DE
OBRAS PÚBLICAS

HERRI LANETAKO
ZUZENDARITZA NA GUSIA
SUBDIRECCION GENERAL DE
OBRAS PÚBLICAS

PLANGINTZAREN ETA
PROIEKTUEN ZERBITZUA
SERVICIO DE PLANEAMIENTO
Y PROYECTOS

ARLOKALARIA
CONSULTOR



EGITAMAIAREN ZUZENDARIA
DIRECTOR DEL PROYECTO
DANIEL RUZ LARSEN

EGITAMAIAREN TITULO(A)/TÍTULO DEL PROYECTO
PLAN DE LUCHA CONTRA EL RUIDO
EN LAS CARRETERAS DE BIZKAIA



GABIA
CLAVE: 200400021-0
DATA: JULIO 2007
FECHA:

LENDURIA
DESIGNACION

Mapa de Zona de Afección
UME 13 - BI636

ESKALA (M)
ESCALAS (S) 1:20.000



Zirkua / N°

13.5

2. TIK 2. ORRIA
HOJA 2 DE 2