



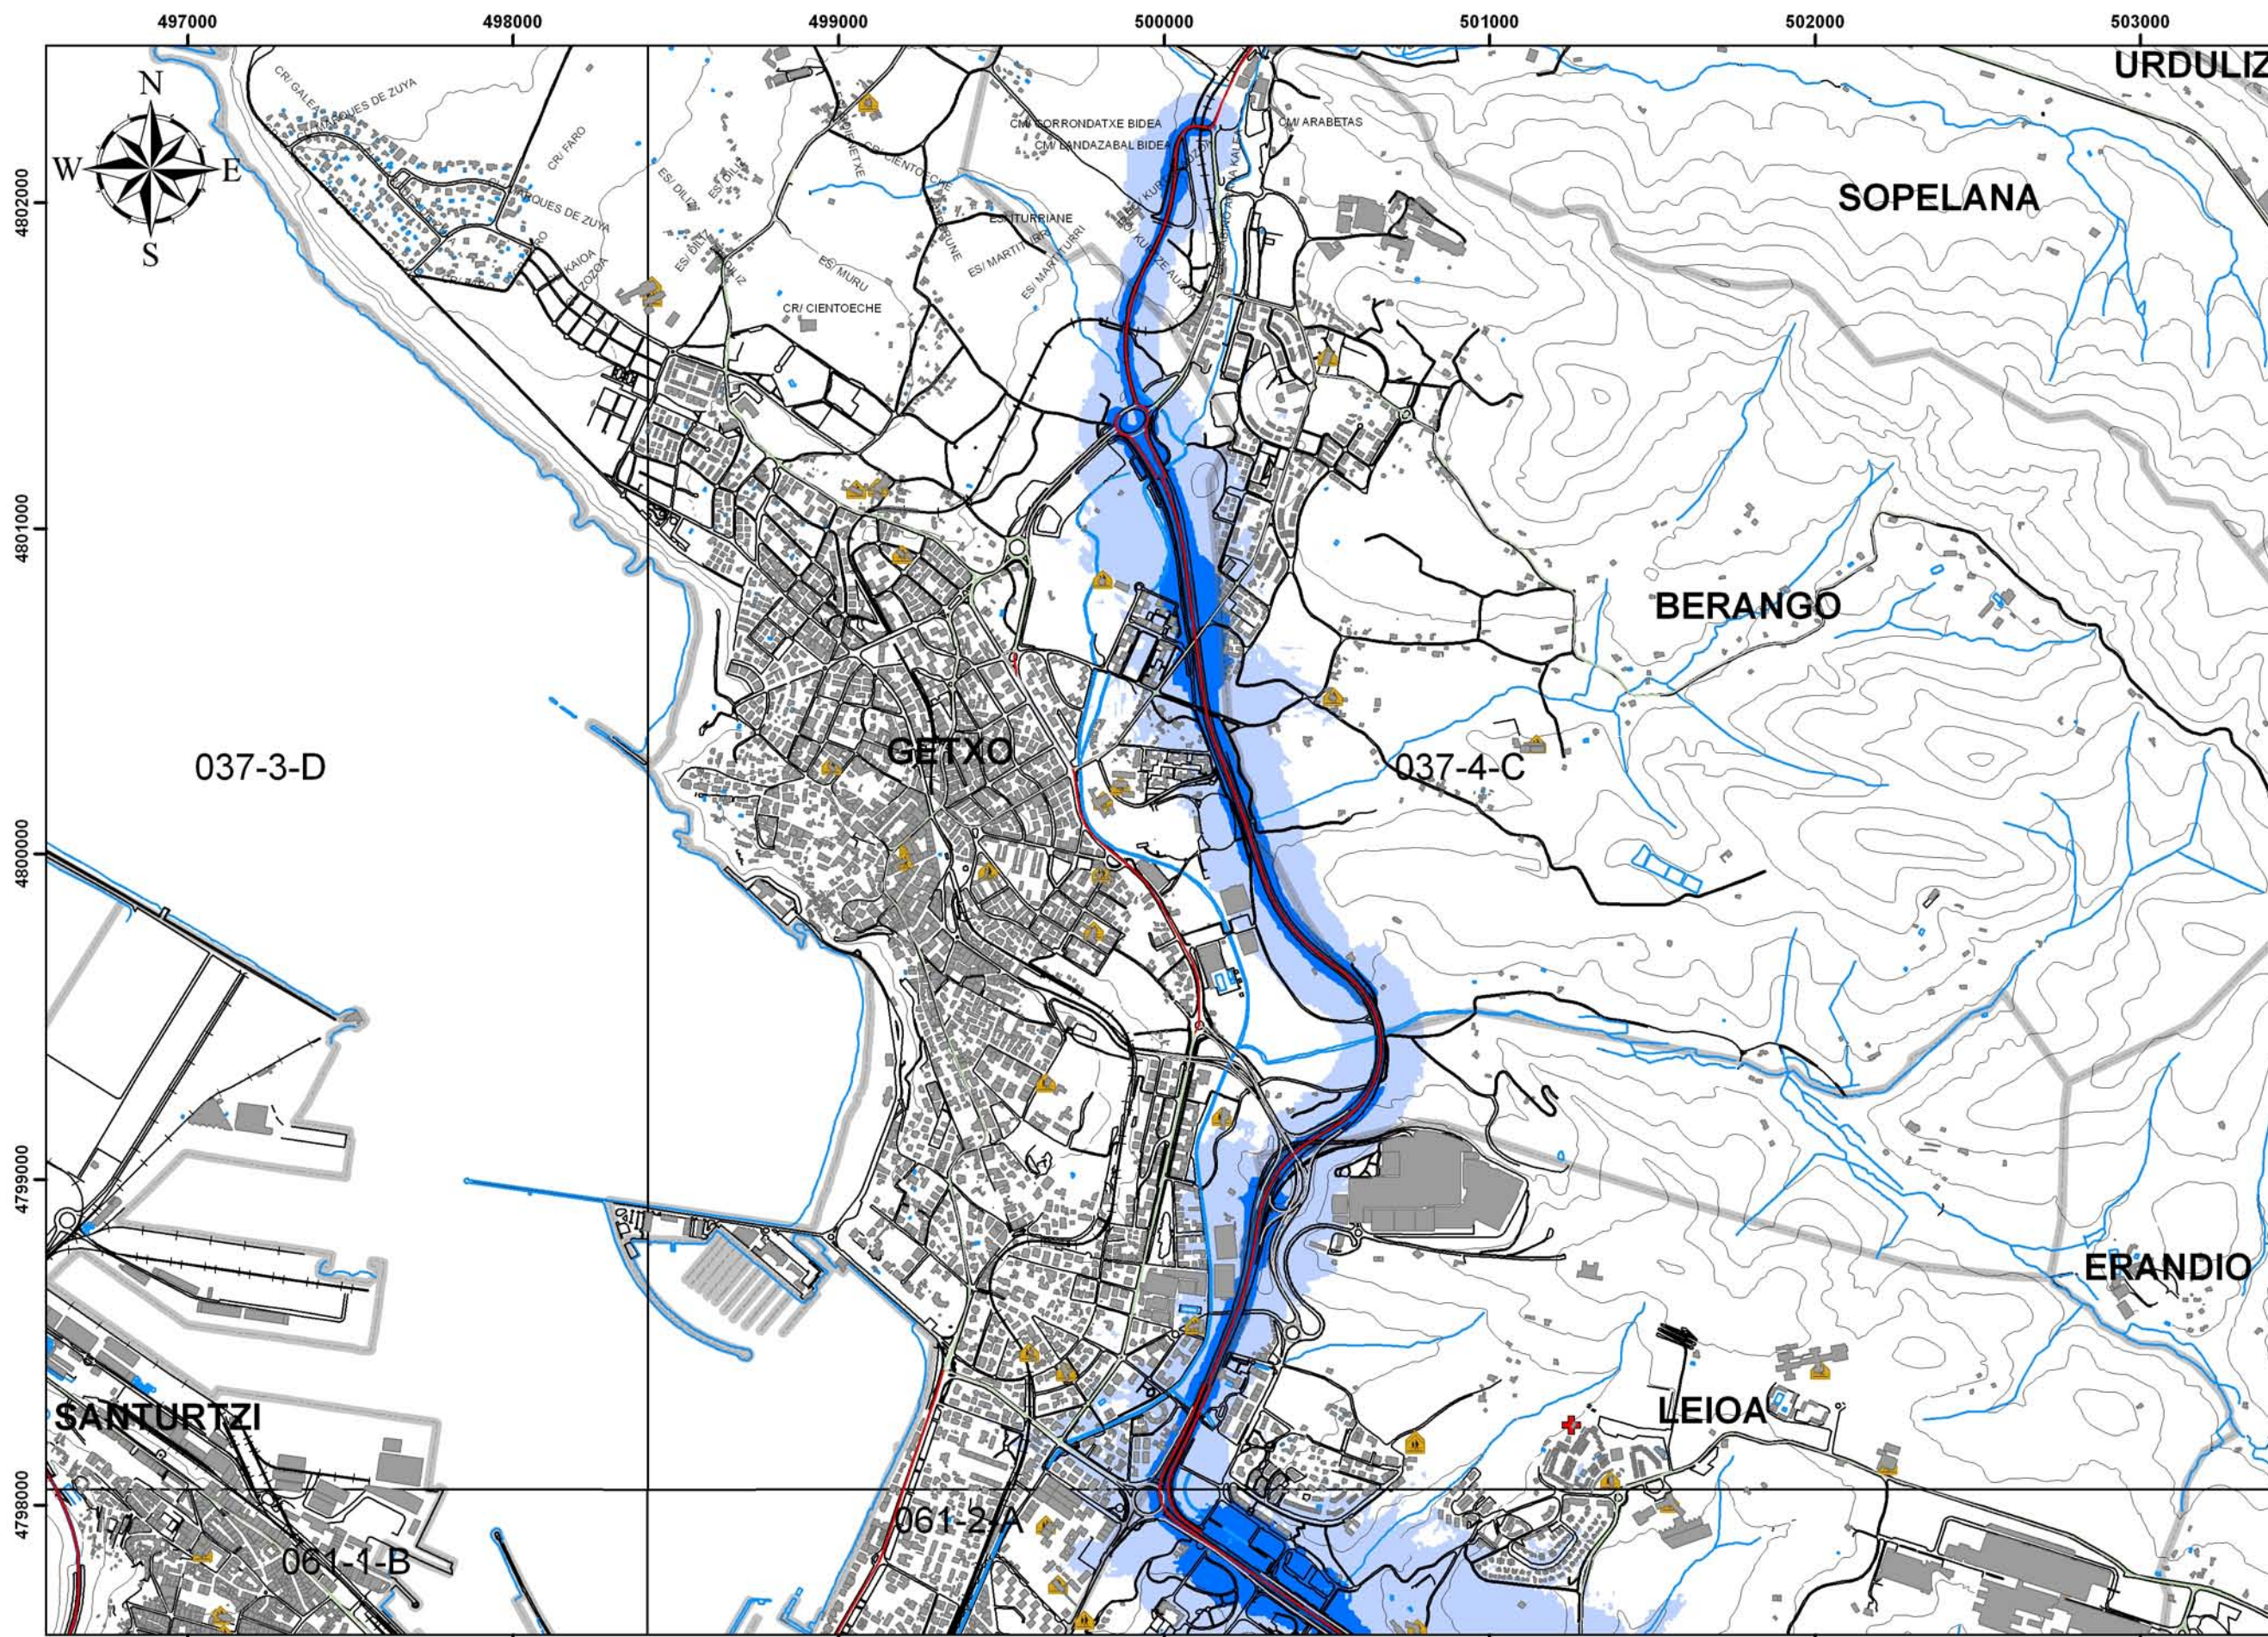

Niveles Sonoros dB(A)

Exposición

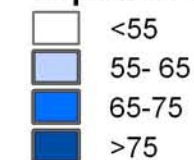

Infraestructura



Límites Administrativos



PLAN DE LUCHA CONTRA EL RUIDO EN LAS CARRETERAS DE BIZKAIA



Bizkaia Foru Aldundia
Diputación Foral de Bizkaia
Herri Lan eta Garraio Saria
Departamento de Obras
Públicas y Transportes



037-3-D 037-4-C
061-1-B 061-2-A



HERRI LAN ETA GARRAIO SAILA
DEPARTAMENTO DE OBRAS PÚBLICAS
Y TRANSPORTES

HERRI LANETAKO
ZUZENDARITZA NA GUSIA
DIRECCIÓN GENERAL DE
OBRAS PÚBLICAS

HERRI LANETAKO
ZUZENDARIORDETZA NA GUSIA
SUBDIRECCIÓN GENERAL DE
OBRAS PÚBLICAS

PLANGINTZAREN ETA
PROIEKTUEN ZERBITZUA
SERVICIO DE PLANEAMIENTO
Y PROYECTOS

AKOLASALARIA
CONSULTOR



EGITAMAIAREN ZUZENDARIA
DIRECTOR DEL PROYECTO
DANIEL RUIZ LARSEN

EGITAMAIAREN TITULO(A)/TÍTULO DEL PROYECTO
PLAN DE LUCHA CONTRA EL RUIDO
EN LAS CARRETERAS DE BIZKAIA
DATA: JULIO 2007




GABOIA
CLAVE: 200400021-0
FECHA

LENDURRA
DESIGNACIÓN


Mapa de Zona de Afección
UME 14 - BI637

ESKALA (M)
ESCALAS (M)
1:20.000

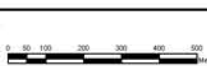

Zirkulazioa
14.5

2. TIK 1. ORRIA
HOJA 1 DE 2

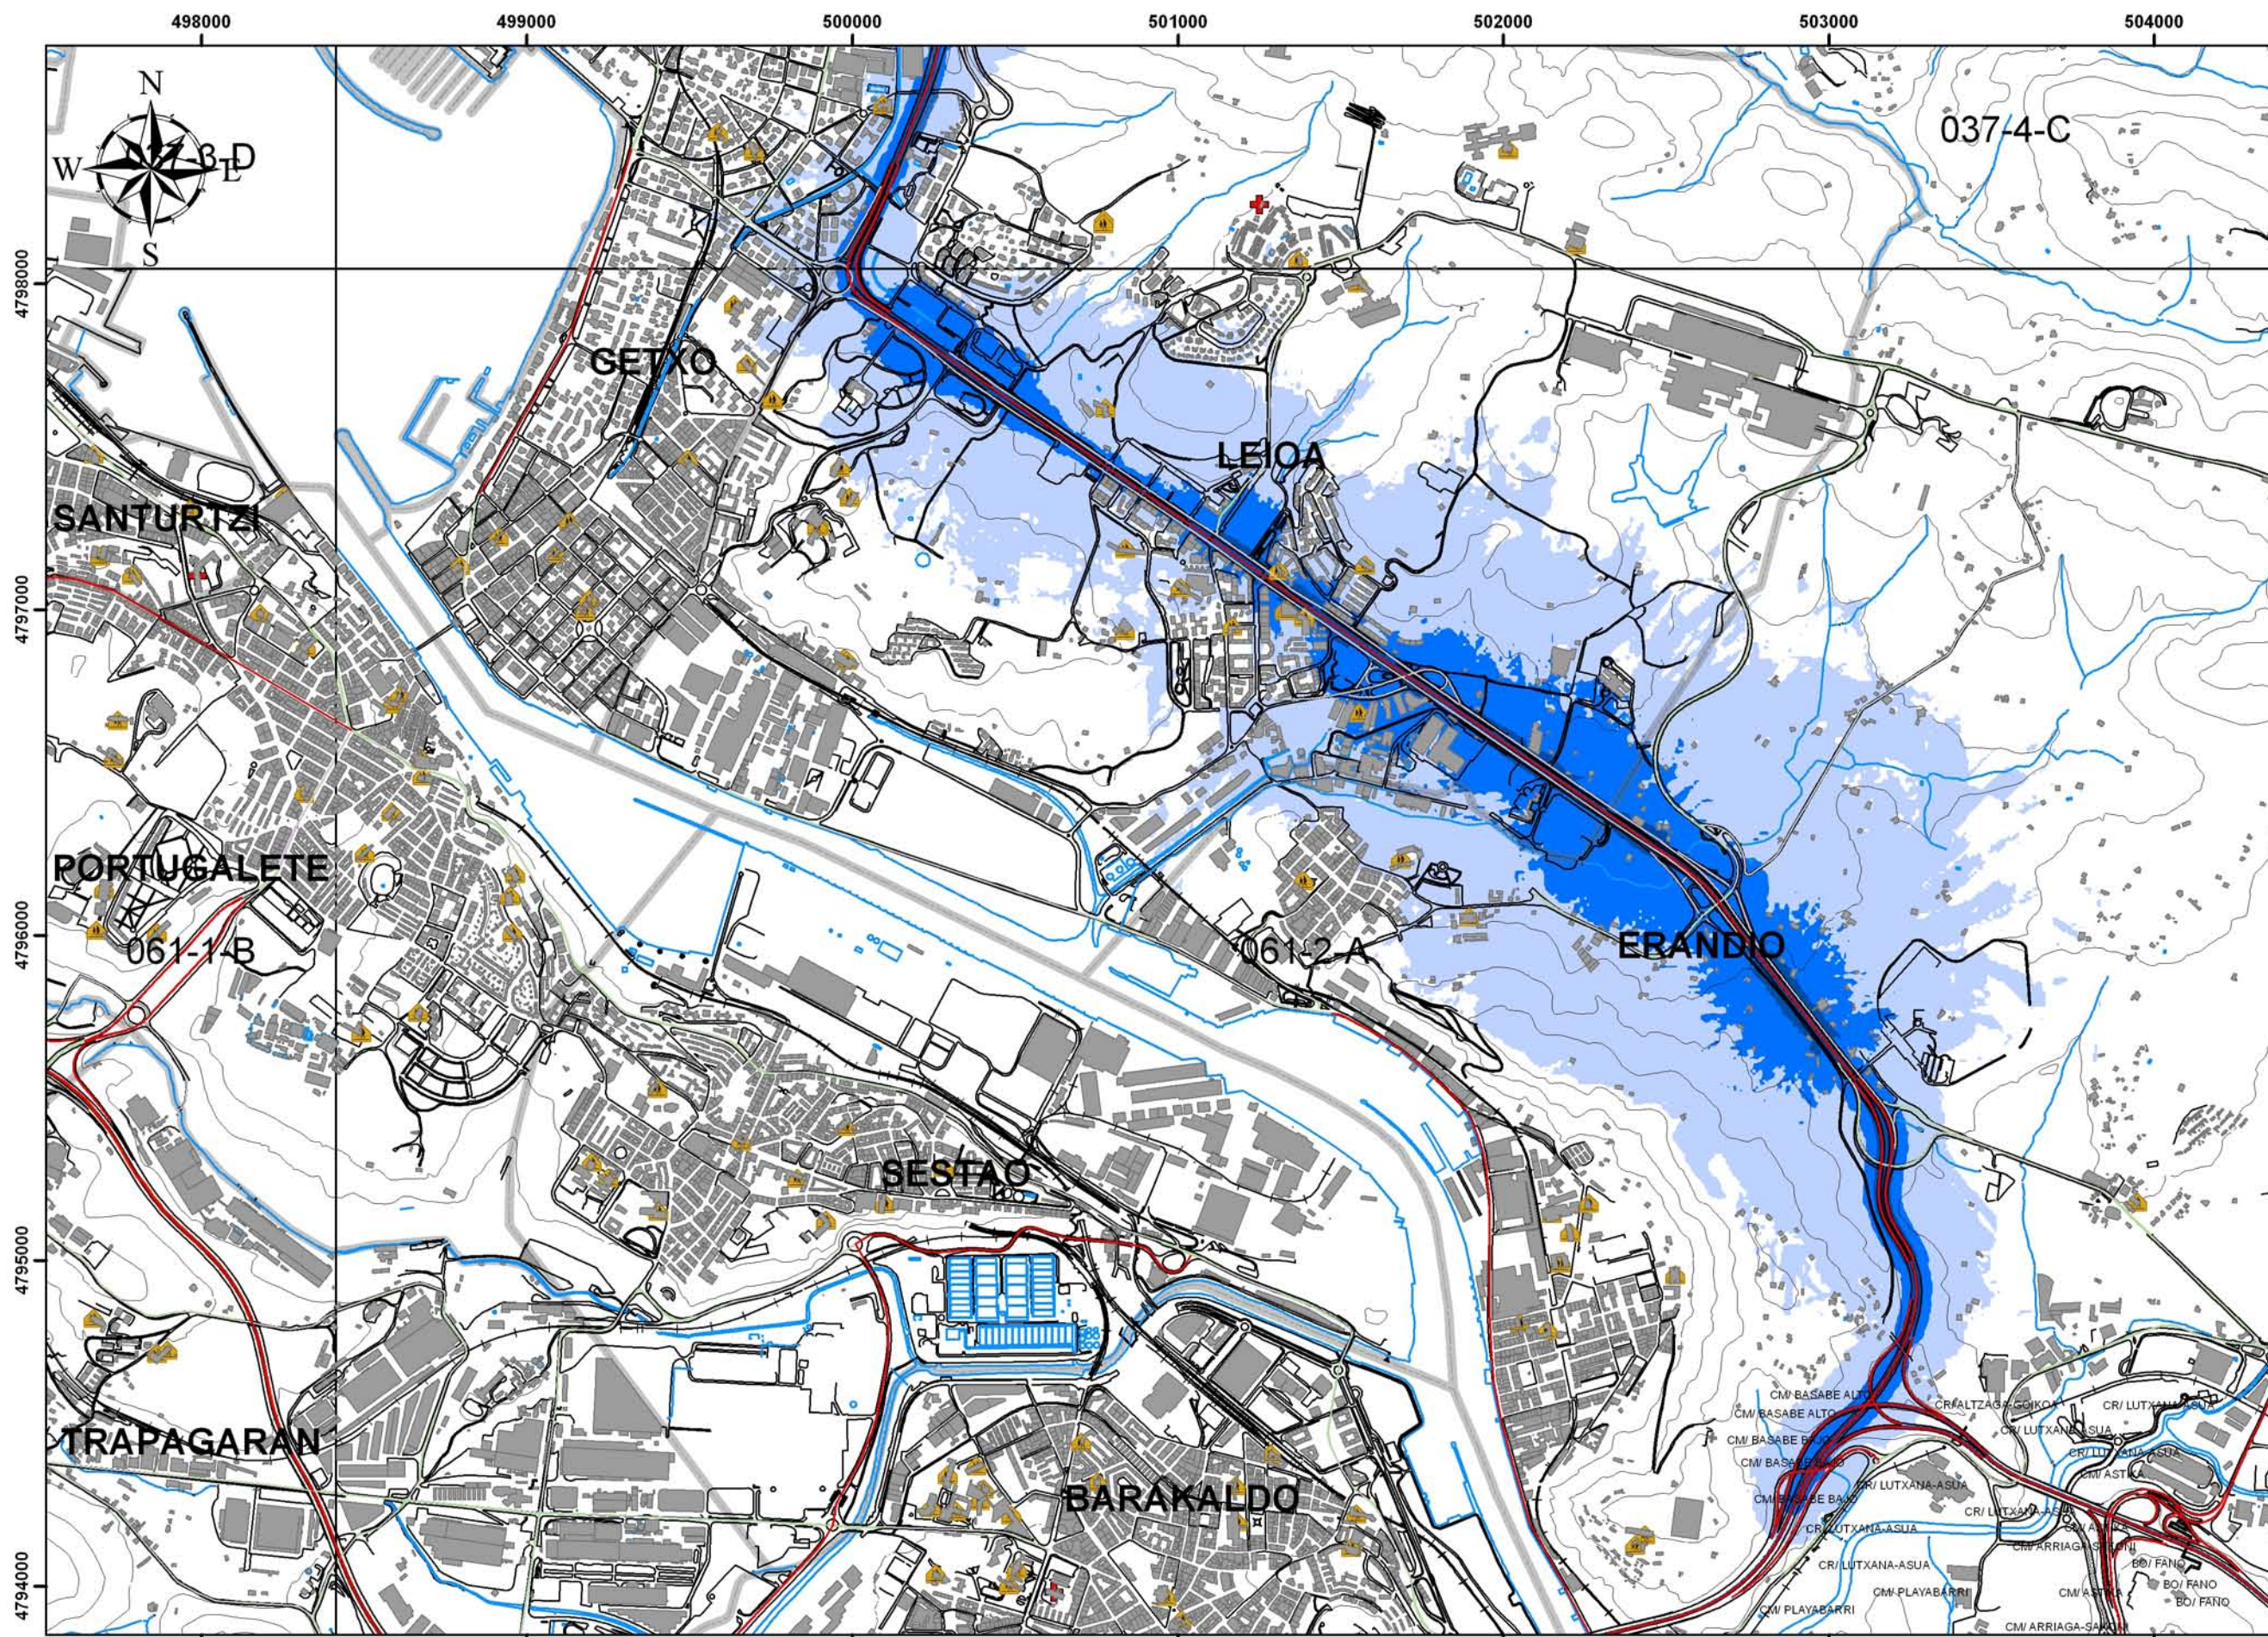

**PLAN DE LUCHA
CONTRA EL RUIDO
EN LAS
CARRETERAS
DE BIZKAIA**



Bizkaia Foru Aldundia
Diputación Foral de Bizkaia
Herri Lan eta Garaioko Saria
Departamento de Obras
Públicas y Transportes



037-3-D 037-4-C
061-1-B 061-2-A



HERRI LAN ETA GARAIKO SAILA
DEPARTAMENTO DE OBRAS PÚBLICAS
Y TRANSPORTES

HERRI LANETAKO
ZUZENDARITZA NA GUSIA
DIRECCIÓN GENERAL DE
OBRAS PÚBLICAS

HERRI LANETAKO
ZUZENDARIORDETZA NA GUSIA
SUBDIRECCIÓN GENERAL DE
OBRAS PÚBLICAS

PLANGINTZAREN ETA
PROIEKTUEN ZERBITZUA
SERVICIO DE PLANEAMIENTO
Y PROYECTOS

ARLOKUTARIA
CONSULTOR



EGITAMAIAREN ZUZENDARIA
DIRECTOR DEL PROYECTO
DANIEL RUIZ LARSEN

EGITAMAIAREN TITULO(A)/TÍTULO DEL PROYECTO
PLAN DE LUCHA CONTRA EL RUIDO
EN LAS CARRETERAS DE BIZKAIA



GABOIA
CÓDIGO: 200400021-0
CLAVE
FECHA

LENDURIA
DESIGNACIÓN

Mapa de Zona de Afección
UME 14 - BI637

ESKALA (M)
ESCALAS (M)



Ziklo / N°

14.5

2.rik 2. orria
HOJA 2 DE 2