



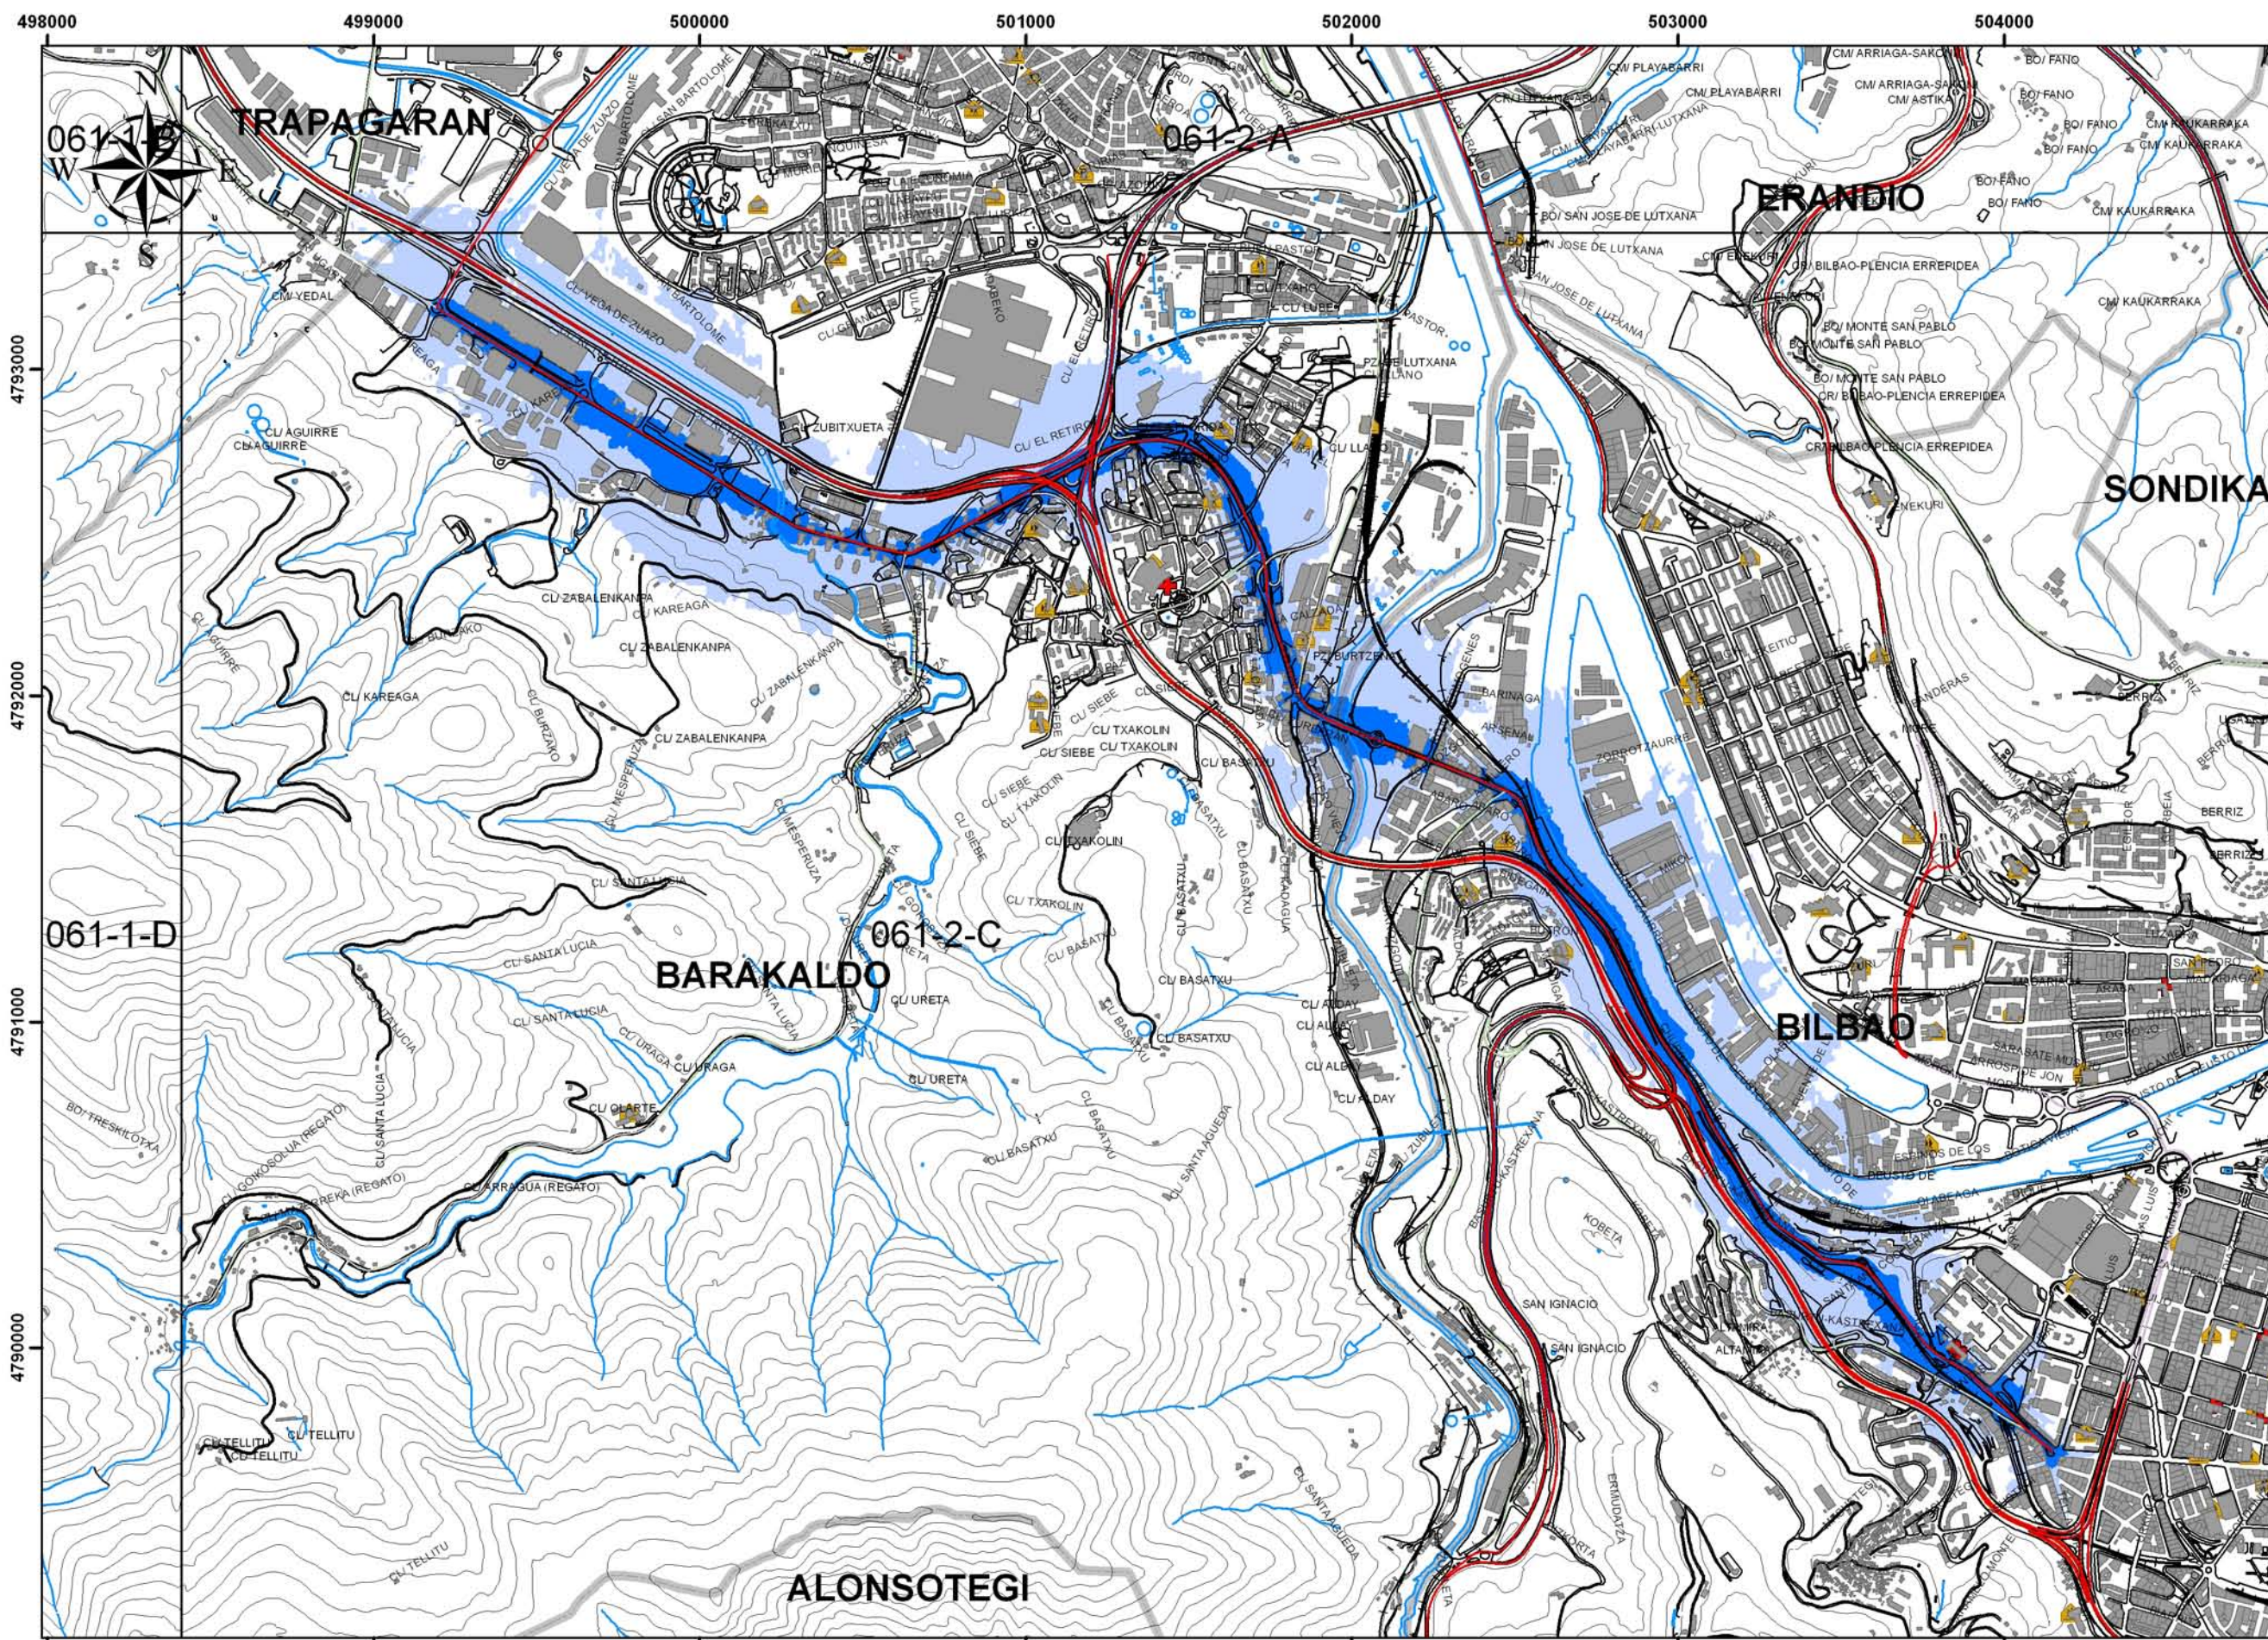

Niveles Sonoros dB(A)

Exposición

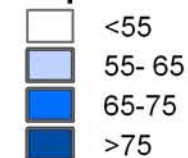

Infraestructura



Límites Administrativos



PLAN DE LUCHA CONTRA EL RUIDO EN LAS CARRETERAS DE BIZKAIA



Bizkaia Foru Aldundia
Diputación Foral de Bizkaia
Herri Lan eta Garraio Saria
Departamento de Obras
Públicas y Transportes



061-1-B 061-2-A
061-1-D 061-2-C



HERRI LAN ETA GARAI SAILA
DEPARTAMENTO DE OBRAS PÚBLICAS
Y TRANSPORTES

HERRI LANETAKO
ZUZENDARITZA NA GUSIA
DIRECCIÓN GENERAL DE
OBRAS PÚBLICAS

HERRI LANETAKO
ZUZENDARIORDETZA NA GUSIA
SUBDIRECCIÓN GENERAL DE
OBRAS PÚBLICAS

PLANGINTZAREN ETA
PROIEKTUEN ZERBITZUA
SERVICIO DE PLANEAMIENTO
Y PROYECTOS

AKOLASALARIA
CONSULTOR

labein
tecnalia

EGITARAREN ZUZENDARIA
DIRECTOR DEL PROYECTO
DANIEL RUIZ LARSEN

EGITARAREN TITULOGA/TÍTULO DEL PROYECTO
CLAVE
PLAN DE LUCHA CONTRA EL RUIDO
EN LAS CARRETERAS DE BIZKAIA




GABIA
CLAVE: 200400021-0
DATA
AUGUSTO 2007
FECHA

LENDURIA
DESIGNACIÓN


Mapa de Zona de Afección
UME 20 - N634

ESKALA (M)
ESCALAS (M)
1:20.000

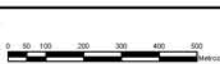


Zirkularia
20.5

HOJA 1 de 1

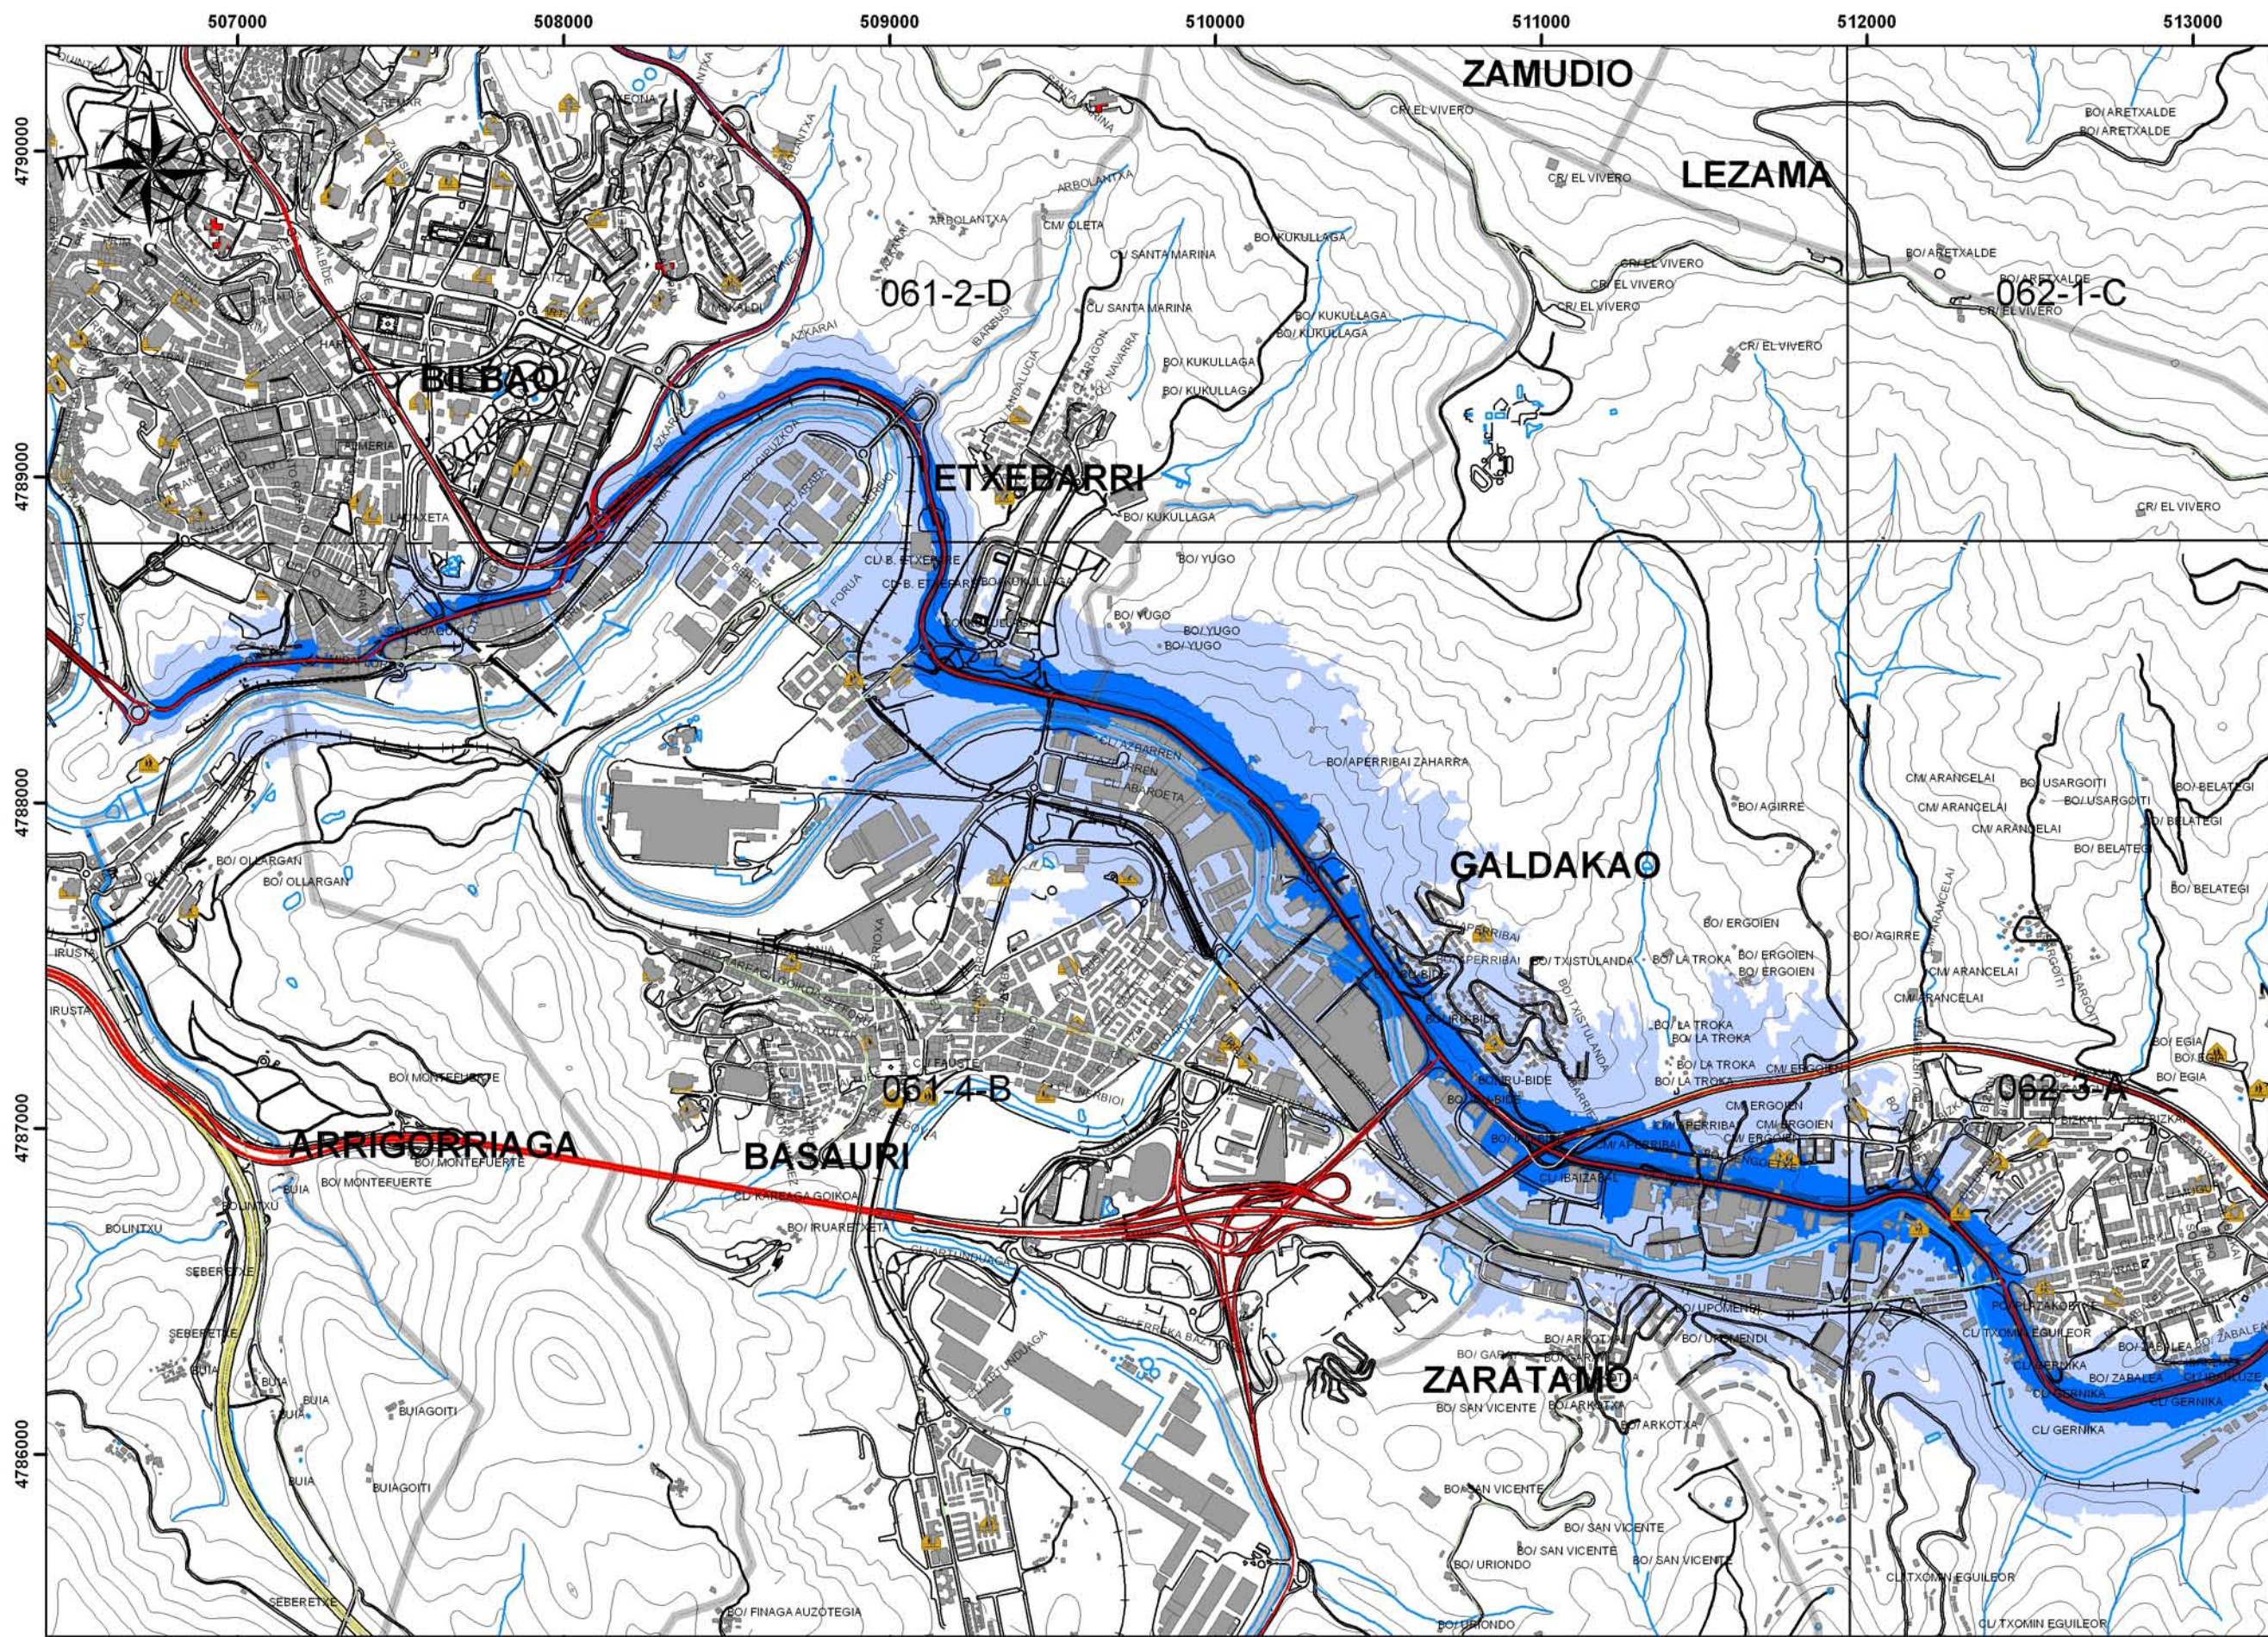

Niveles Sonoros dB(A)

Exposición

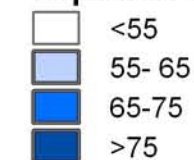

Infraestructura



Límites Administrativos



PLAN DE LUCHA
CONTRA EL RUIDO
EN LAS
CARRETERAS
DE BIZKAIA



Bizkaia Foru Aldundia
Diputación Foral de Bizkaia
Herri Lan eta Garraio Saria
Departamento de Obras
Públicas y Transportes



061-2-D 062-1-C
061-4-B 062-3-A



HERRI LAN ETA GARAIKO SAILA
DEPARTAMENTO DE OBRAS PÚBLICAS
Y TRANSPORTES

HERRI LANETAKO
ZUZENDARITZA NA GUSIA
DIRECCIÓN GENERAL DE
OBRAS PÚBLICAS

HERRI LANETAKO
ZUZENDARITZA NA GUSIA
SUBDIRECCIÓN GENERAL DE
OBRAS PÚBLICAS

PLANTZAZAREN ETA
PROIEKTUEN ZERBITZUA
SERVICIO DE PLANEAMIENTO
Y PROYECTOS

AKOLASARIA
CONSULTOR



EGITARIAREN ZUZENDARIA
DIRECTOR DEL PROYECTO
DANIEL RUIZ LARSEN

EGITARIAREN TITULOA/TÍTULO DEL PROYECTO
PLAN DE LUCHA CONTRA EL RUIDO
EN LAS CARRETERAS DE BIZKAIA
JULIO 2007




GAZTAKO
KODE: 200400021-0
CLAVE
FECHA

LEZENDUA
DESIGNACIÓN

Mapa de Zona de Afección
UME 20 - N634

ESKALA (m)
ESCALAS (m)
1:20.000

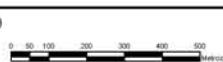


Zirkularia

20.5


3. TIK 2. GUSIA

HOLIA 2. DE 3.

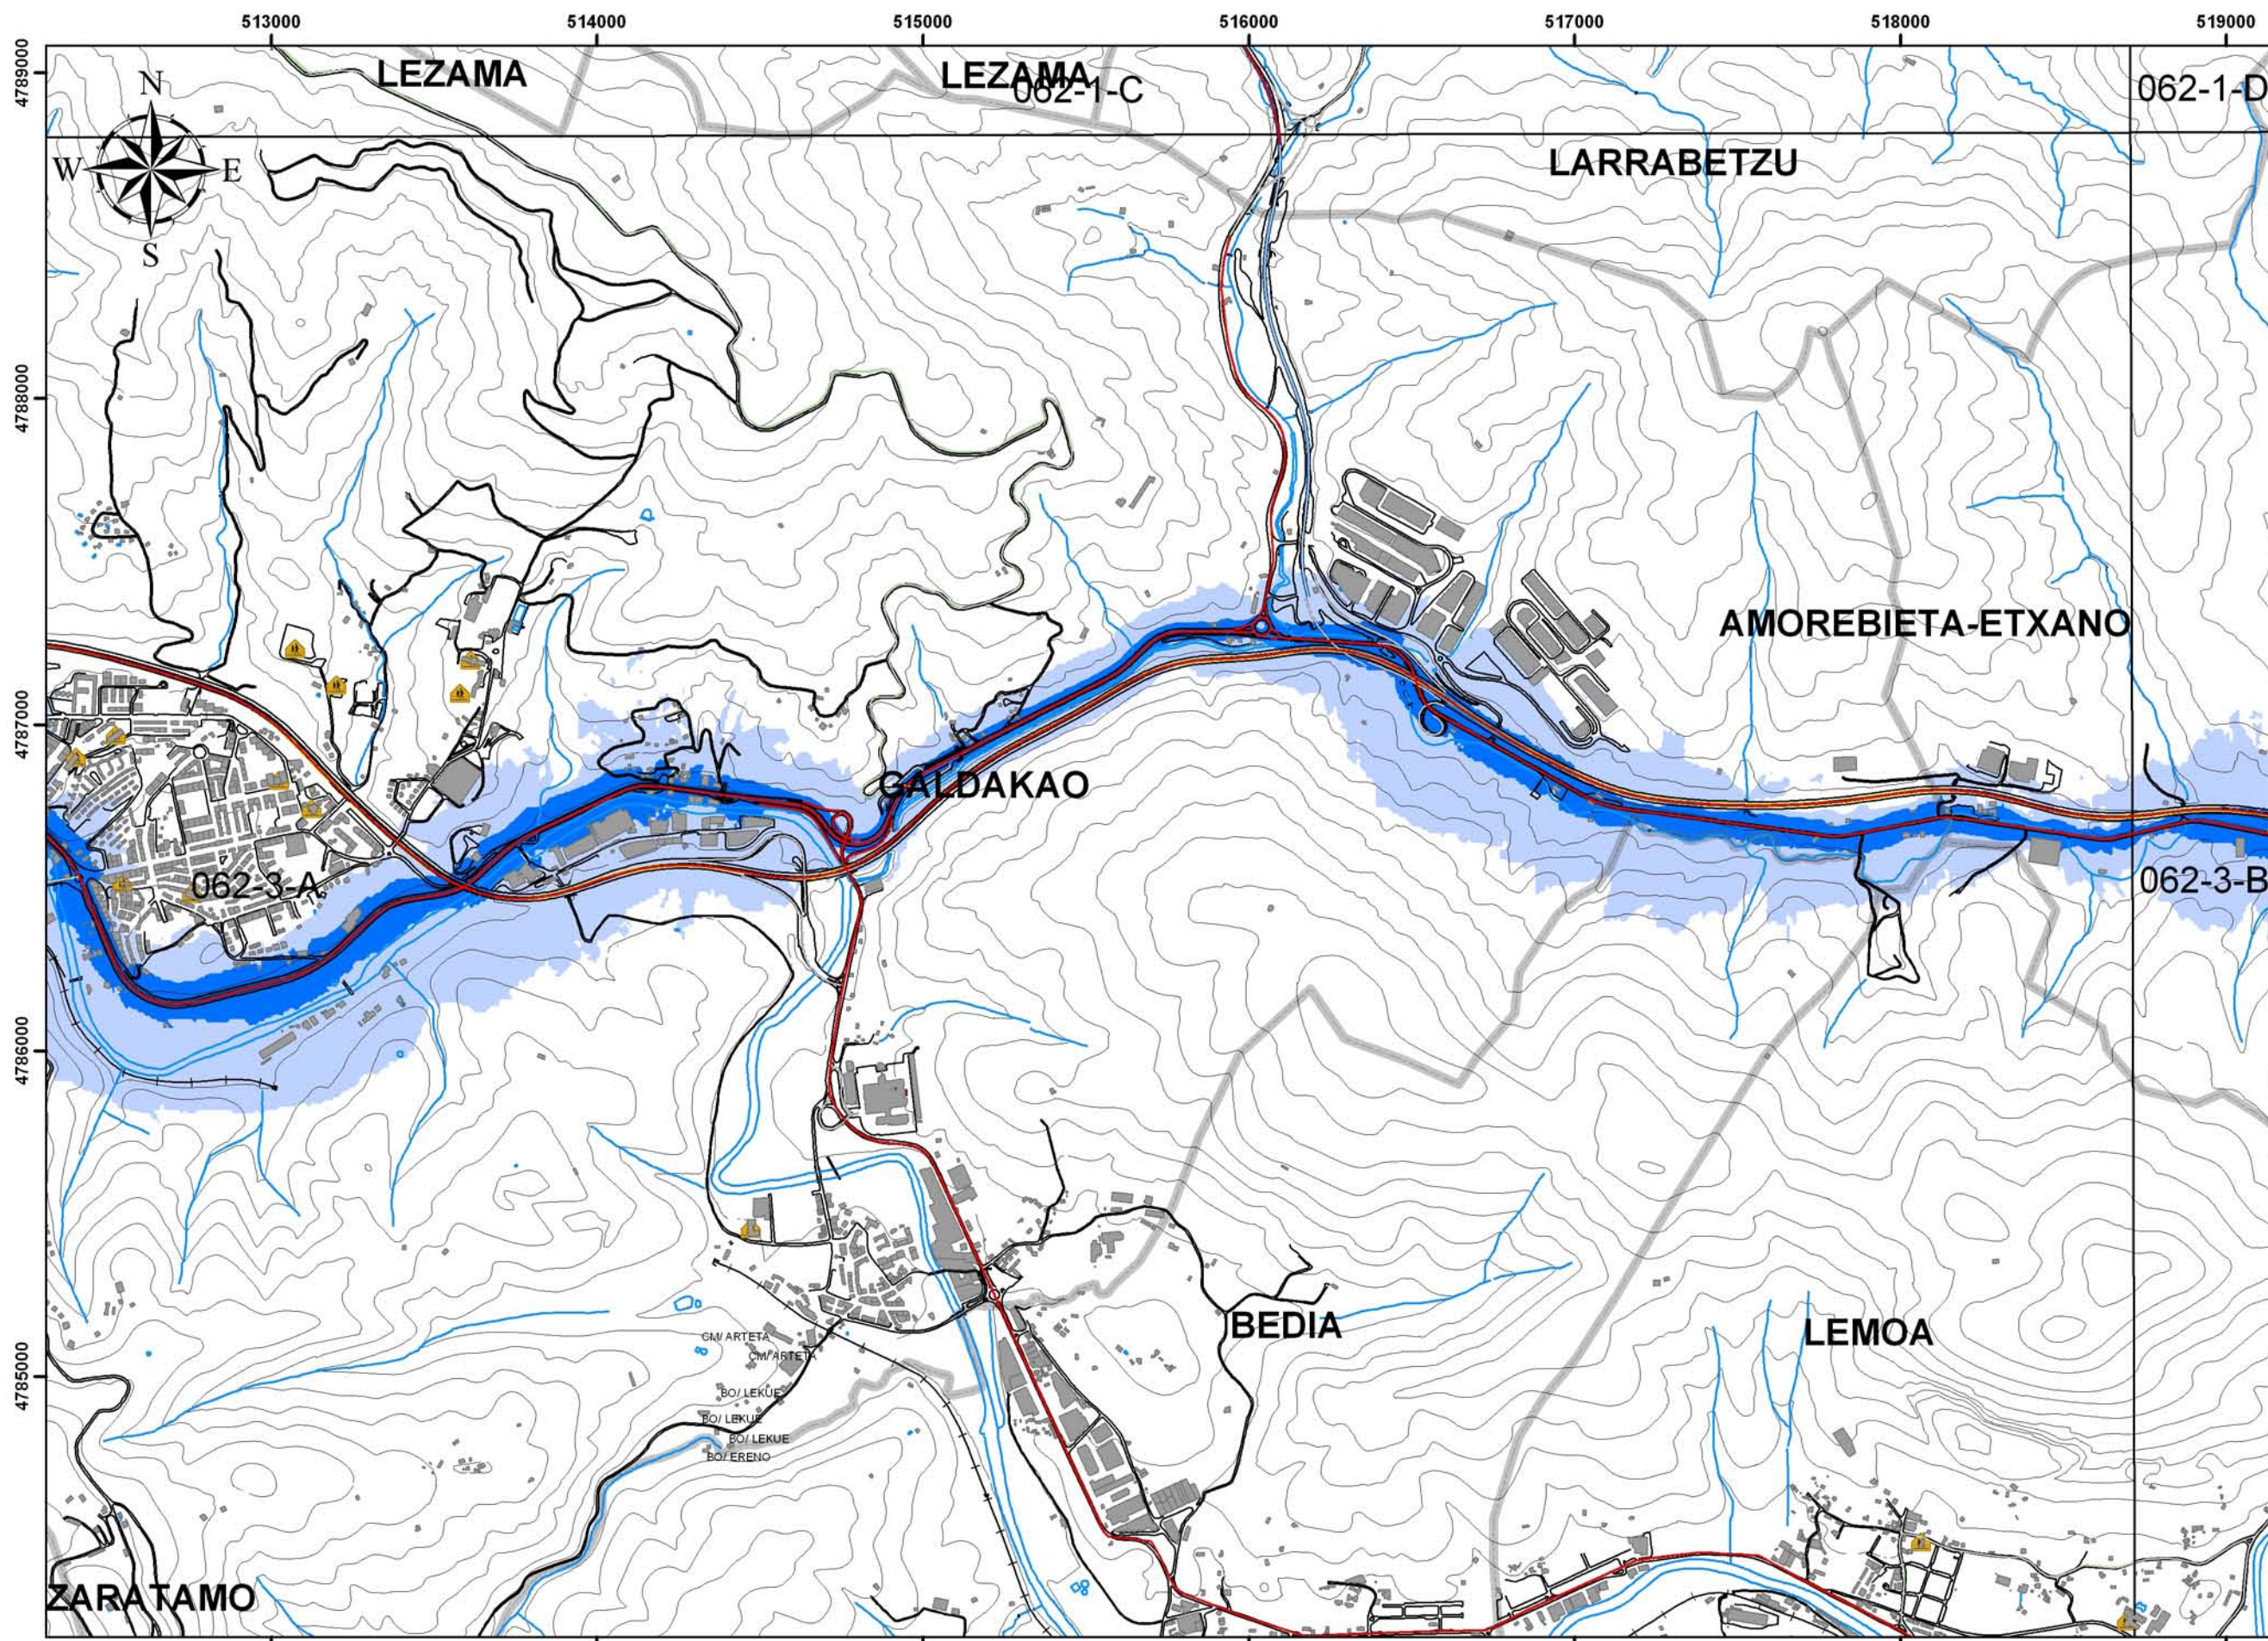

Niveles Sonoros dB(A)

Exposición

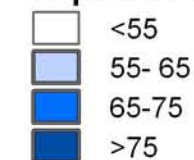

Infraestructura



Límites Administrativos




**PLAN DE LUCHA
CONTRA EL RUIDO
EN LAS
CARRETERAS
DE BIZKAIA**



Bizkaia Foru Aldundia
Diputación Foral de Bizkaia
Herri Lan eta Garraio Saria
Departamento de Obras
Públicas y Transportes



062-1-C 062-1-D
062-3-A 062-3-B

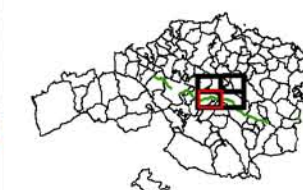

HERRI LAN ETA GARRAIO SARIA
DEPARTAMENTO DE OBRAS PÚBLICAS
Y TRANSPORTES

HERRI LANETAKO
ZUZENDARITZA NA GUSIA
DIRECCION GENERAL DE
OBRAS PÚBLICAS

HERRI LANETAKO
ZUZENDARIORDETZA NA GUSIA
SUBDIRECCION GENERAL DE
OBRAS PÚBLICAS

PLANGINTZAREN ETA
PROIEKTUEN ZERBITZUA
SERVICIO DE PLANEAMIENTO
Y PROYECTOS

ARLOKALARIA
CONSULTOR



EGITARIAREN ZUZENDARIA
DIRECTOR DEL PROYECTO
DANIEL RUZ LARSEN

EGITARIAREN TITULOA/TÍTULO DEL PROYECTO
PLAN DE LUCHA CONTRA EL RUIDO
EN LAS CARRETERAS DE BIZKAIA




GABIA
CLAVE: 200400021-0
DATA: JULIO 2007
FECHA:

LENDURA
DESIGNACION


Mapa de Zona de Afección
UME 20 - N634

ESKALA (M)
ESCALAS (M)
1:20.000

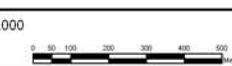


Zirkularia / N°
20.5

7. TIK 3. ORRIA
HOJA 3 DE 7

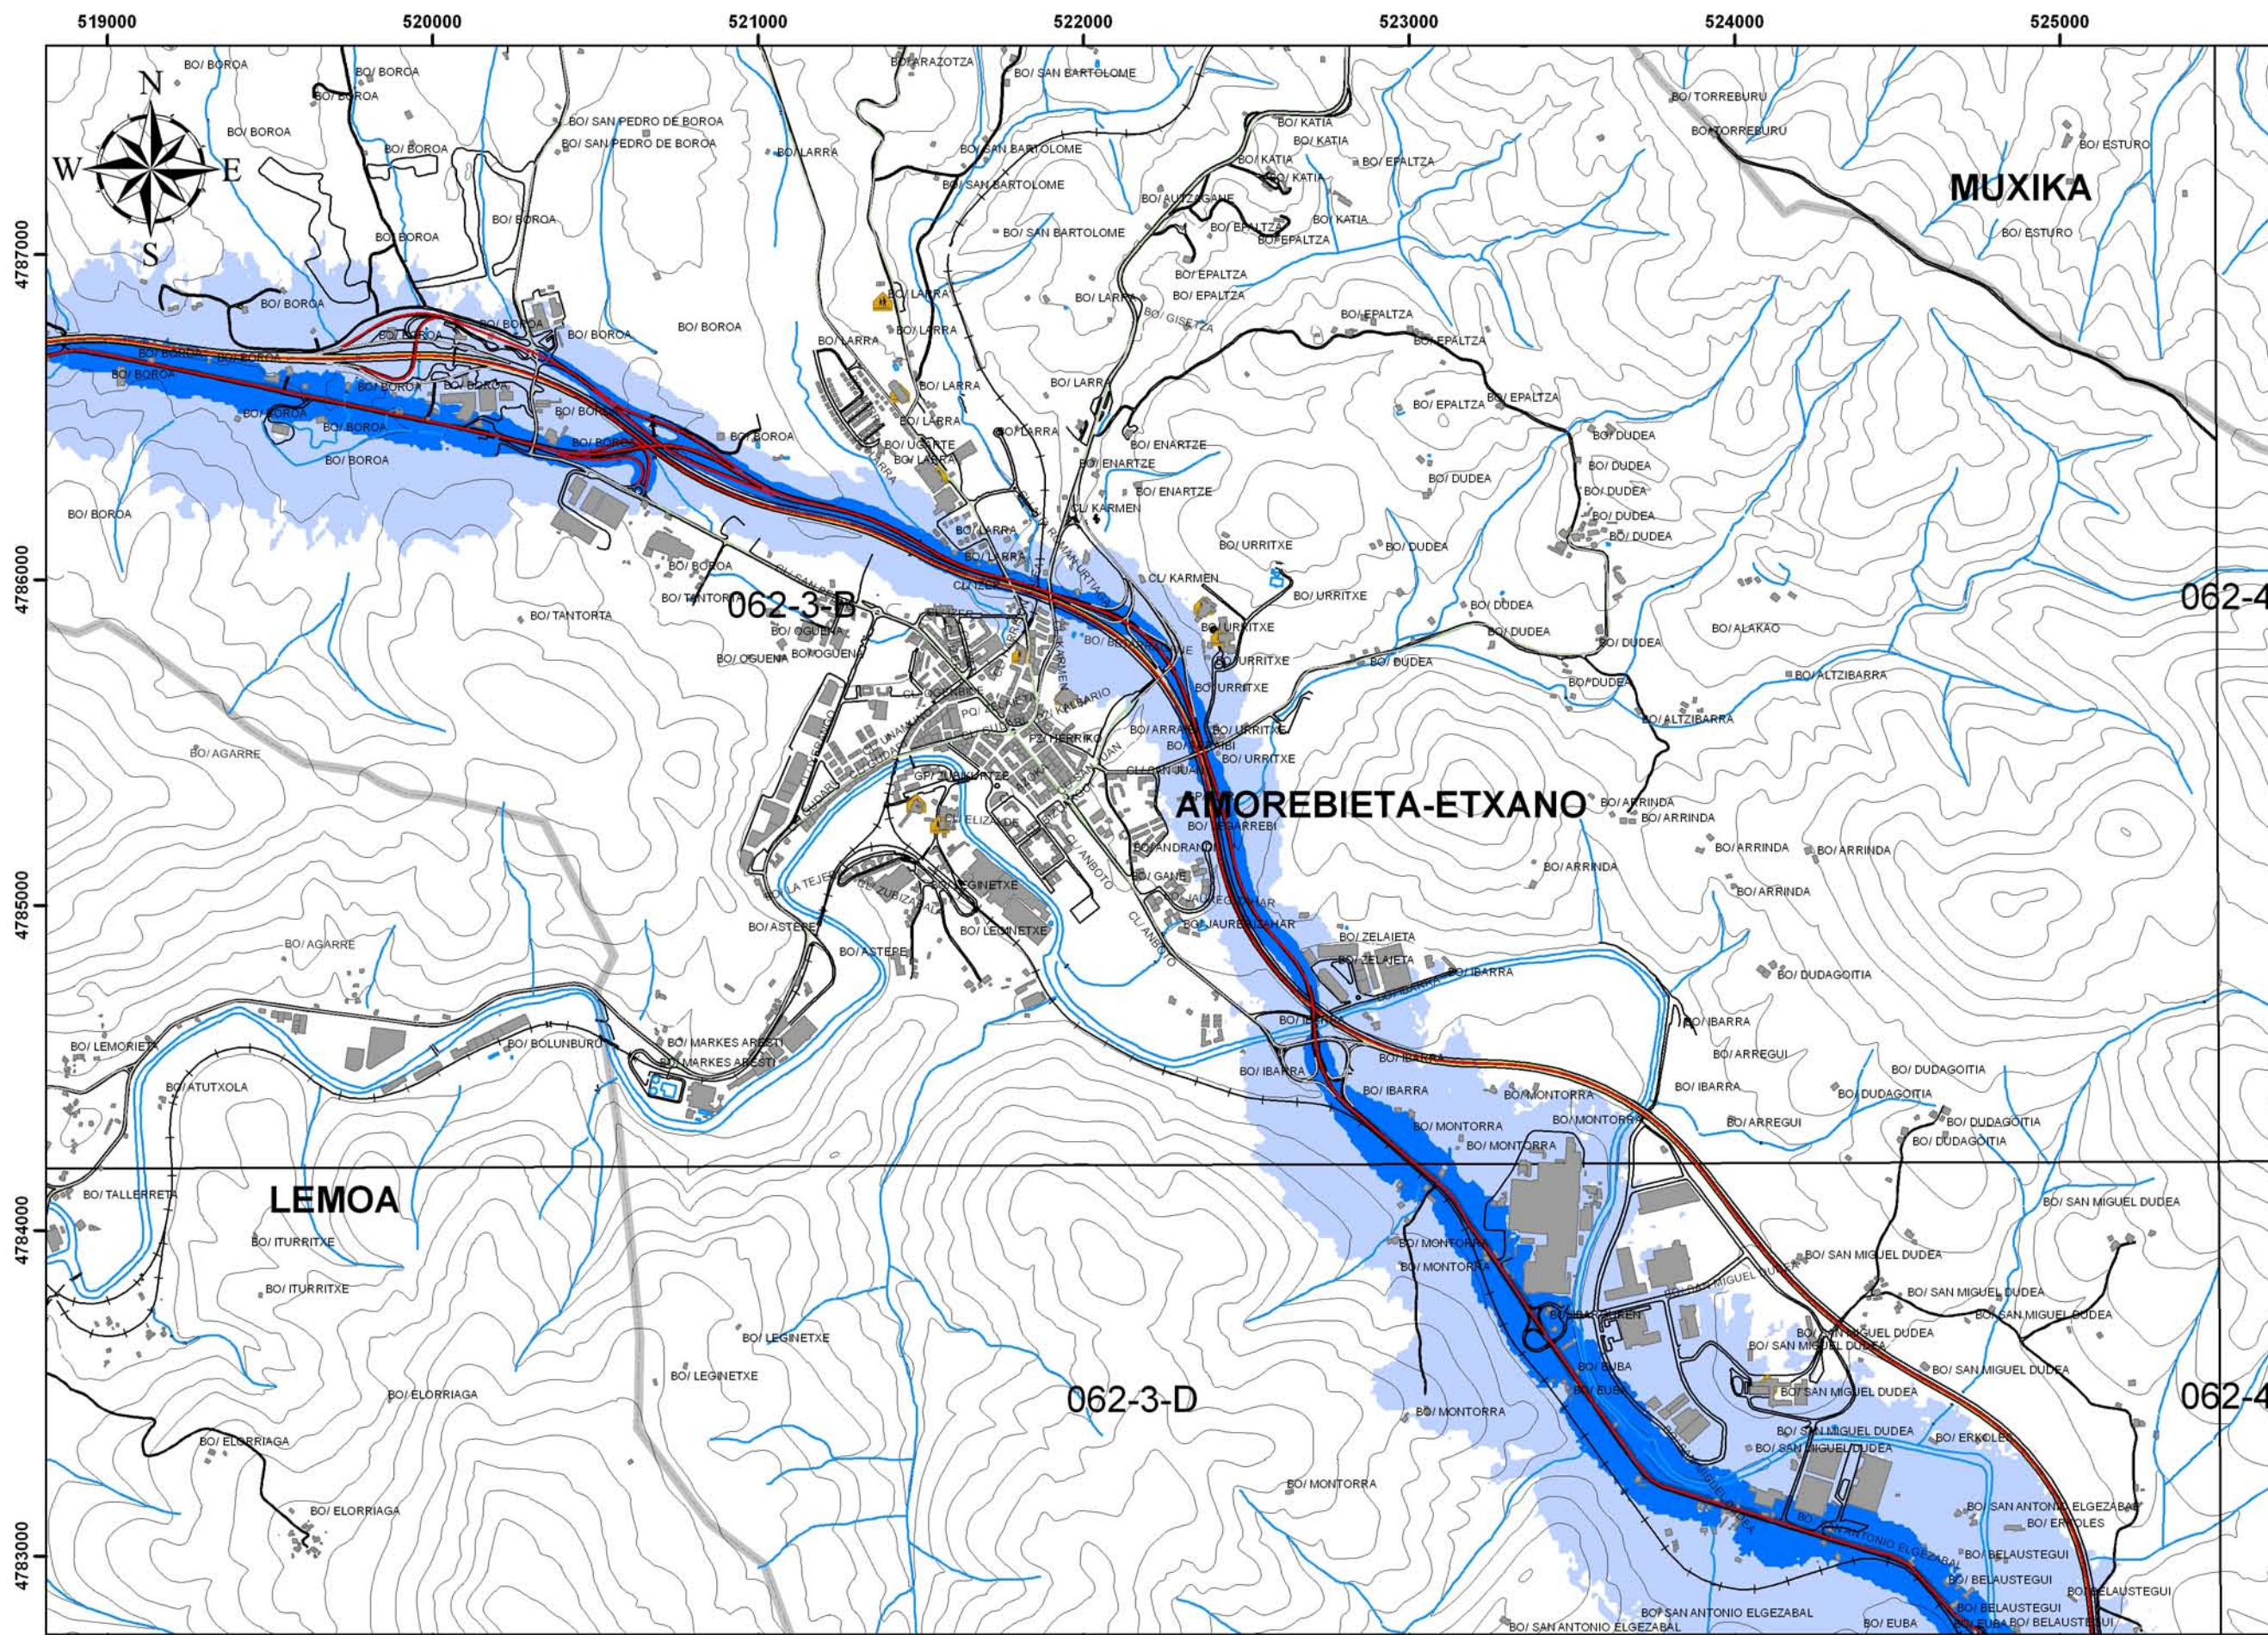

Niveles Sonoros dB(A)

Exposición

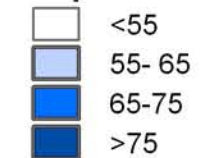

Infraestructura



Límites Administrativos




PLAN DE LUCHA CONTRA EL RUIDO EN LAS CARRETERAS DE BIZKAIA



Bizkaia Foru Aldundia
Diputación Foral de Bizkaia
Herri Lan eta Garraio Saria
Departamento de Obras
Públicas y Transportes



062-3-B 062-4-A
062-3-D 062-4-C

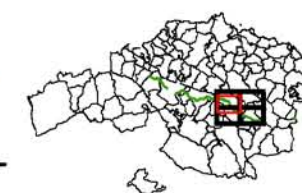

HERRI LAN ETA GARRAIO SAILA
DEPARTAMENTO DE OBRAS PÚBLICAS
Y TRANSPORTES

HERRI LAN ETAKO
ZUZENDARITZA NA GUSIA
DIRECCIÓN GENERAL DE
OBRAS PÚBLICAS

HERRI LAN ETAKO
ZUZENDARIORDETZA NA GUSIA
SUBDIRECCIÓN GENERAL DE
OBRAS PÚBLICAS

PLANGINTZAREN ETA
PROIEKTUEN ZERBITZUA
SERVICIO DE PLANEAMIENTO
Y PROYECTOS

AKOLASALARIA
CONSULTOR



EGITARAIAREN ZUZENDARIA
DIRECTOR DEL PROYECTO
DANIEL RUIZ LARSEN

EGITARAIAREN TITULOA/TÍTULO DEL PROYECTO
PLAN DE LUCHA CONTRA EL RUIDO
EN LAS CARRETERAS DE BIZKAIA



GABIA
CLAVE: 200400021-0
DATA: JULIO 2007
FECHA:

LENDURIA
DESIGNACIÓN


Mapa de Zona de Afección
UME 20 - N634

ESKALA (M)
1:20.000
ESCALAS (M)




Zirkularia
20.5

HOJA 4 DE 7

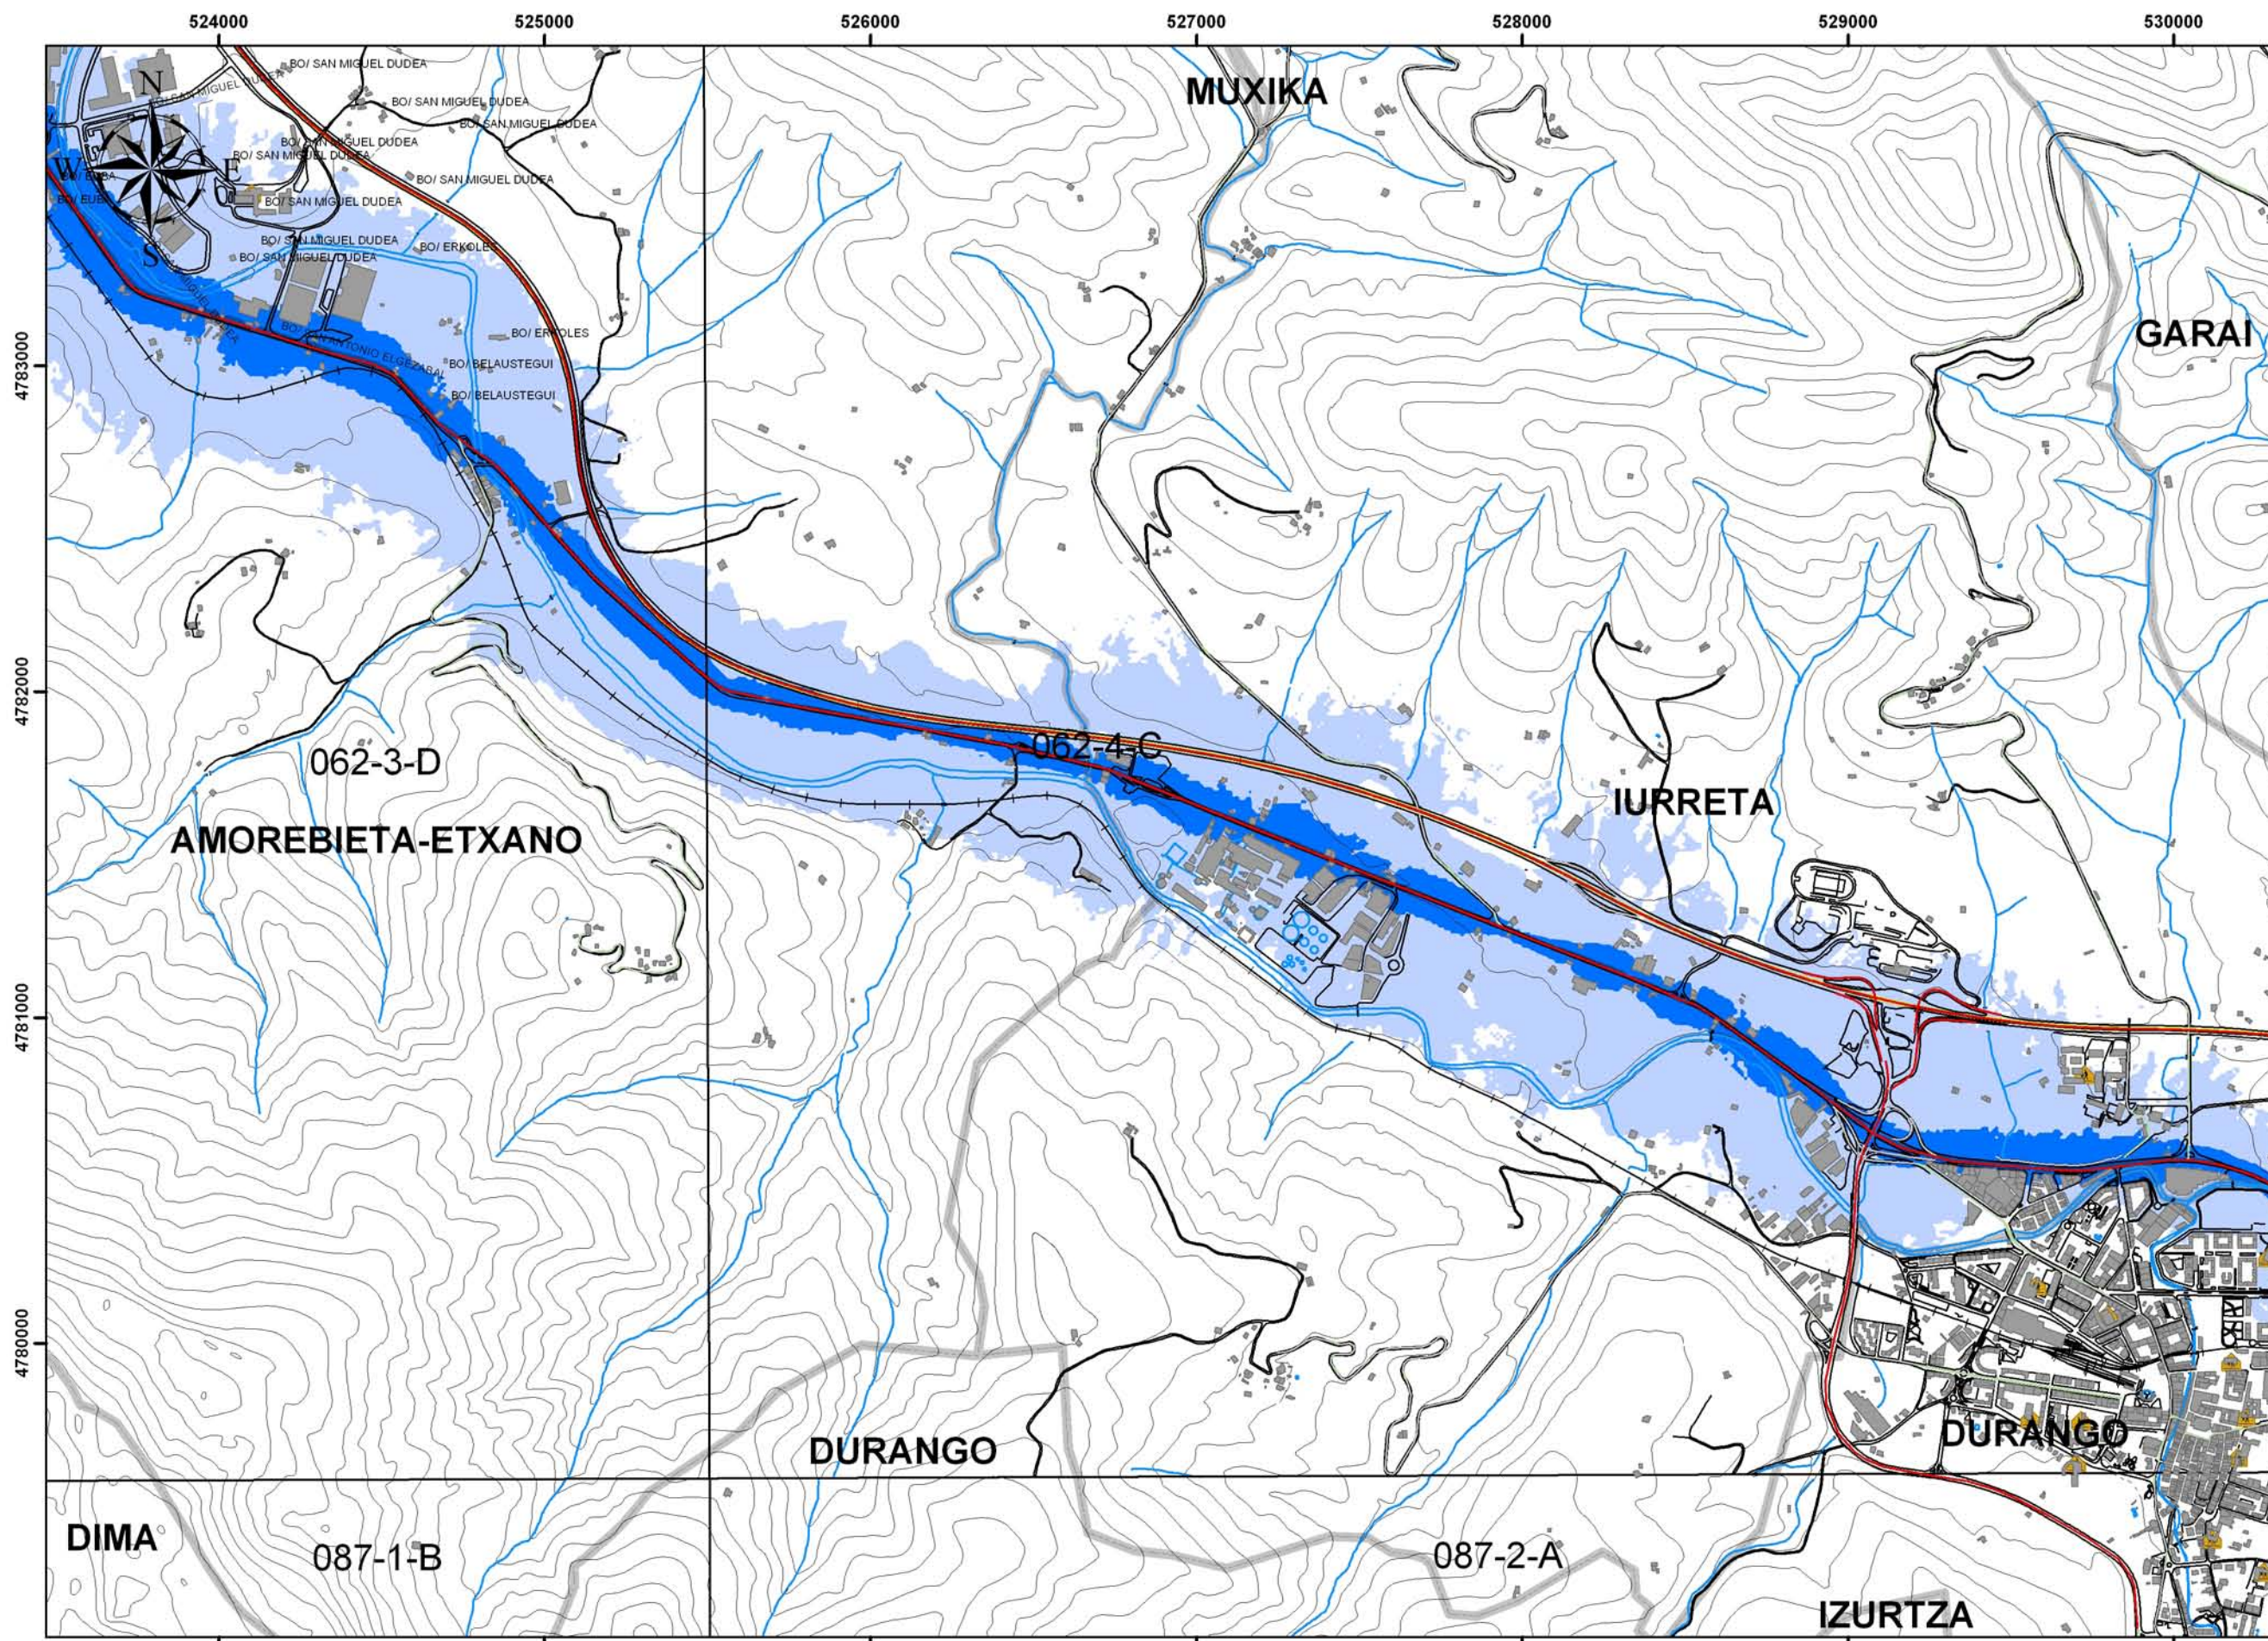

Niveles Sonoros dB(A)

Exposición

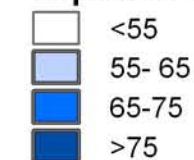

Infraestructura



Límites Administrativos




PLAN DE LUCHA CONTRA EL RUIDO EN LAS CARRETERAS DE BIZKAIA



Bizkaia Foru Aldundia
Diputación Foral de Bizkaia
Herri Lan eta Garraio Saria
Departamento de Obras
Públicas y Transportes



062-3-D 062-4-C
087-1-B 087-2-A

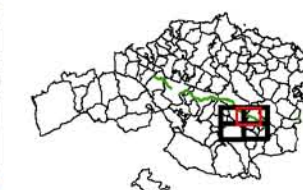

HERRI LAN ETA GARRAIO SAILA
DEPARTAMENTO DE OBRAS PÚBLICAS
Y TRANSPORTES

HERRI LANETAKO
ZUZENDARITZA NAUSIA
DIRECCIÓN GENERAL DE
OBRAS PÚBLICAS

HERRI LANETAKO
ZUZENDARITZA NAUSIA
SUBDIRECCIÓN GENERAL DE
OBRAS PÚBLICAS

PLANGINTZAREN ETA
PROIEKTUEN ZERBITZUA
SERVICIO DE PLANEAMIENTO
Y PROYECTOS

ARLOKALARIA
CONSULTOR



EGITARIAREN ZUZENDARIA
DIRECTOR DEL PROYECTO
DANIEL RUIZ LARSEN

EGITARIAREN TITULOA/TÍTULO DEL PROYECTO
PLAN DE LUCHA CONTRA EL RUIDO
EN LAS CARRETERAS DE BIZKAIA




GABIA
CÓDIGO: 200400021-0
CLAVE
DATA: JULIO 2007
FECHA

LEZENDURA
DESIGNACIÓN

Mapa de Zona de Afección
UME 20 - N634


ESKALA (M)
1:20.000
ESCALAS (M)

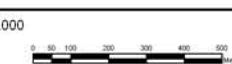

Zirkularia / N°

20.5

7-11K-5-GRRA
HOJA 5 de 7

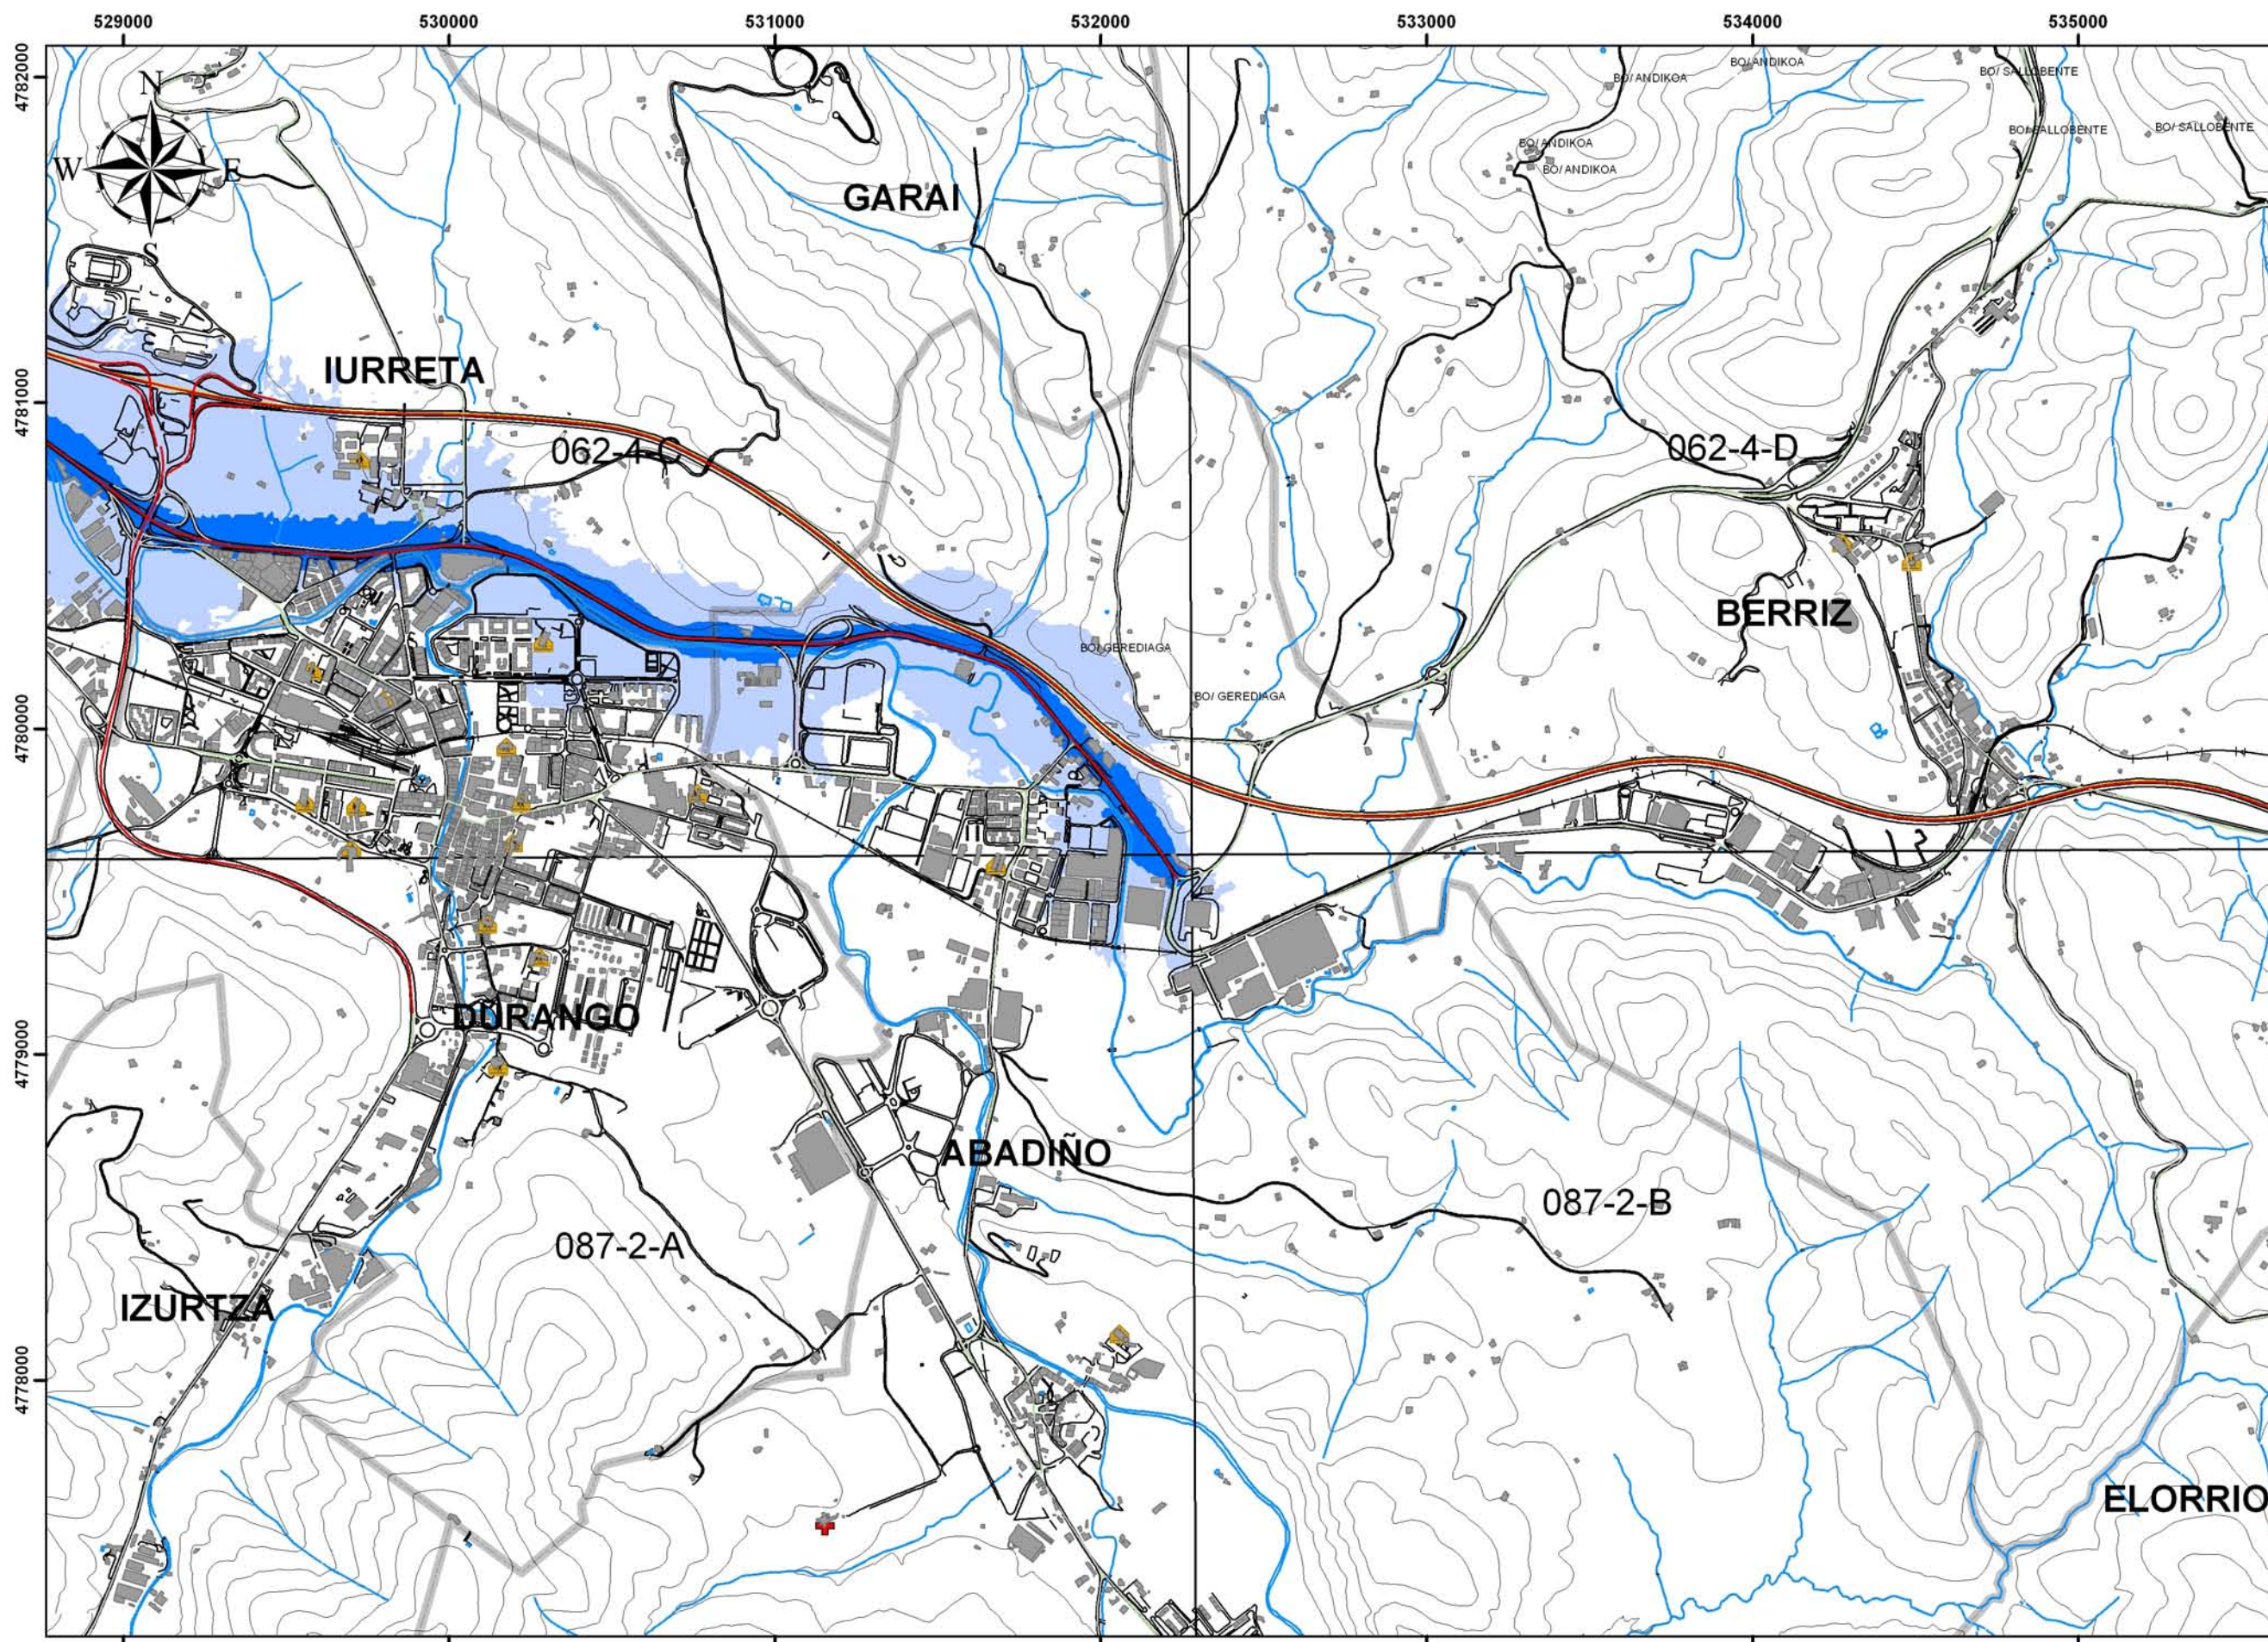

**PLAN DE LUCHA
CONTRA EL RUIDO
EN LAS
CARRETERAS
DE BIZKAIA**



Bizkaia Foru Aldundia
Diputación Foral de Bizkaia
Herri Lan eta Garraio Saria
Departamento de Obras
Públicas y Transportes



062-4-C	062-4-D
087-2-A	087-2-B



HERRI LAN ETA GARAI SAILA
DEPARTAMENTO DE OBRAS PÚBLICAS
Y TRANSPORTES

HERRI LAN ETAKO
ZUZENDARITZA NA GUSIA
DIRECCIÓN GENERAL DE
OBRAS PÚBLICAS

HERRI LAN ETAKO
ZUZENDARIORDETZA NA GUSIA
SUBDIRECCIÓN GENERAL DE
OBRAS PÚBLICAS

PLANGINTZAREN ETA
PROIEKTUEN ZERBITZUA
SERVICIO DE PLANEAMIENTO
Y PROYECTOS

AKOLASAILARIA
CONSULTOR



EGITAMAIAREN ZUZENDARIA
DIRECTOR DEL PROYECTO
DANIEL RUÍZ LARSEN

EGITAMAIAREN TITULOA/TÍTULO DEL PROYECTO
PLAN DE LUCHA CONTRA EL RUIDO
EN LAS CARRETERAS DE BIZKAIA




GABIA
CLAVE: 200400021-0
CLAVE
GABIA
FECHA

LENDURA
DESIGNACIÓN

Mapa de Zona de Afección
UME 20 - N634


ESKALA (M)
ESCALAS (M)
1:20.000

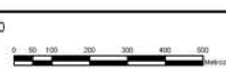

Zirkular / N°

20.5

7_1 TK_6_ GRIA
HOJA_6_ DE_7_

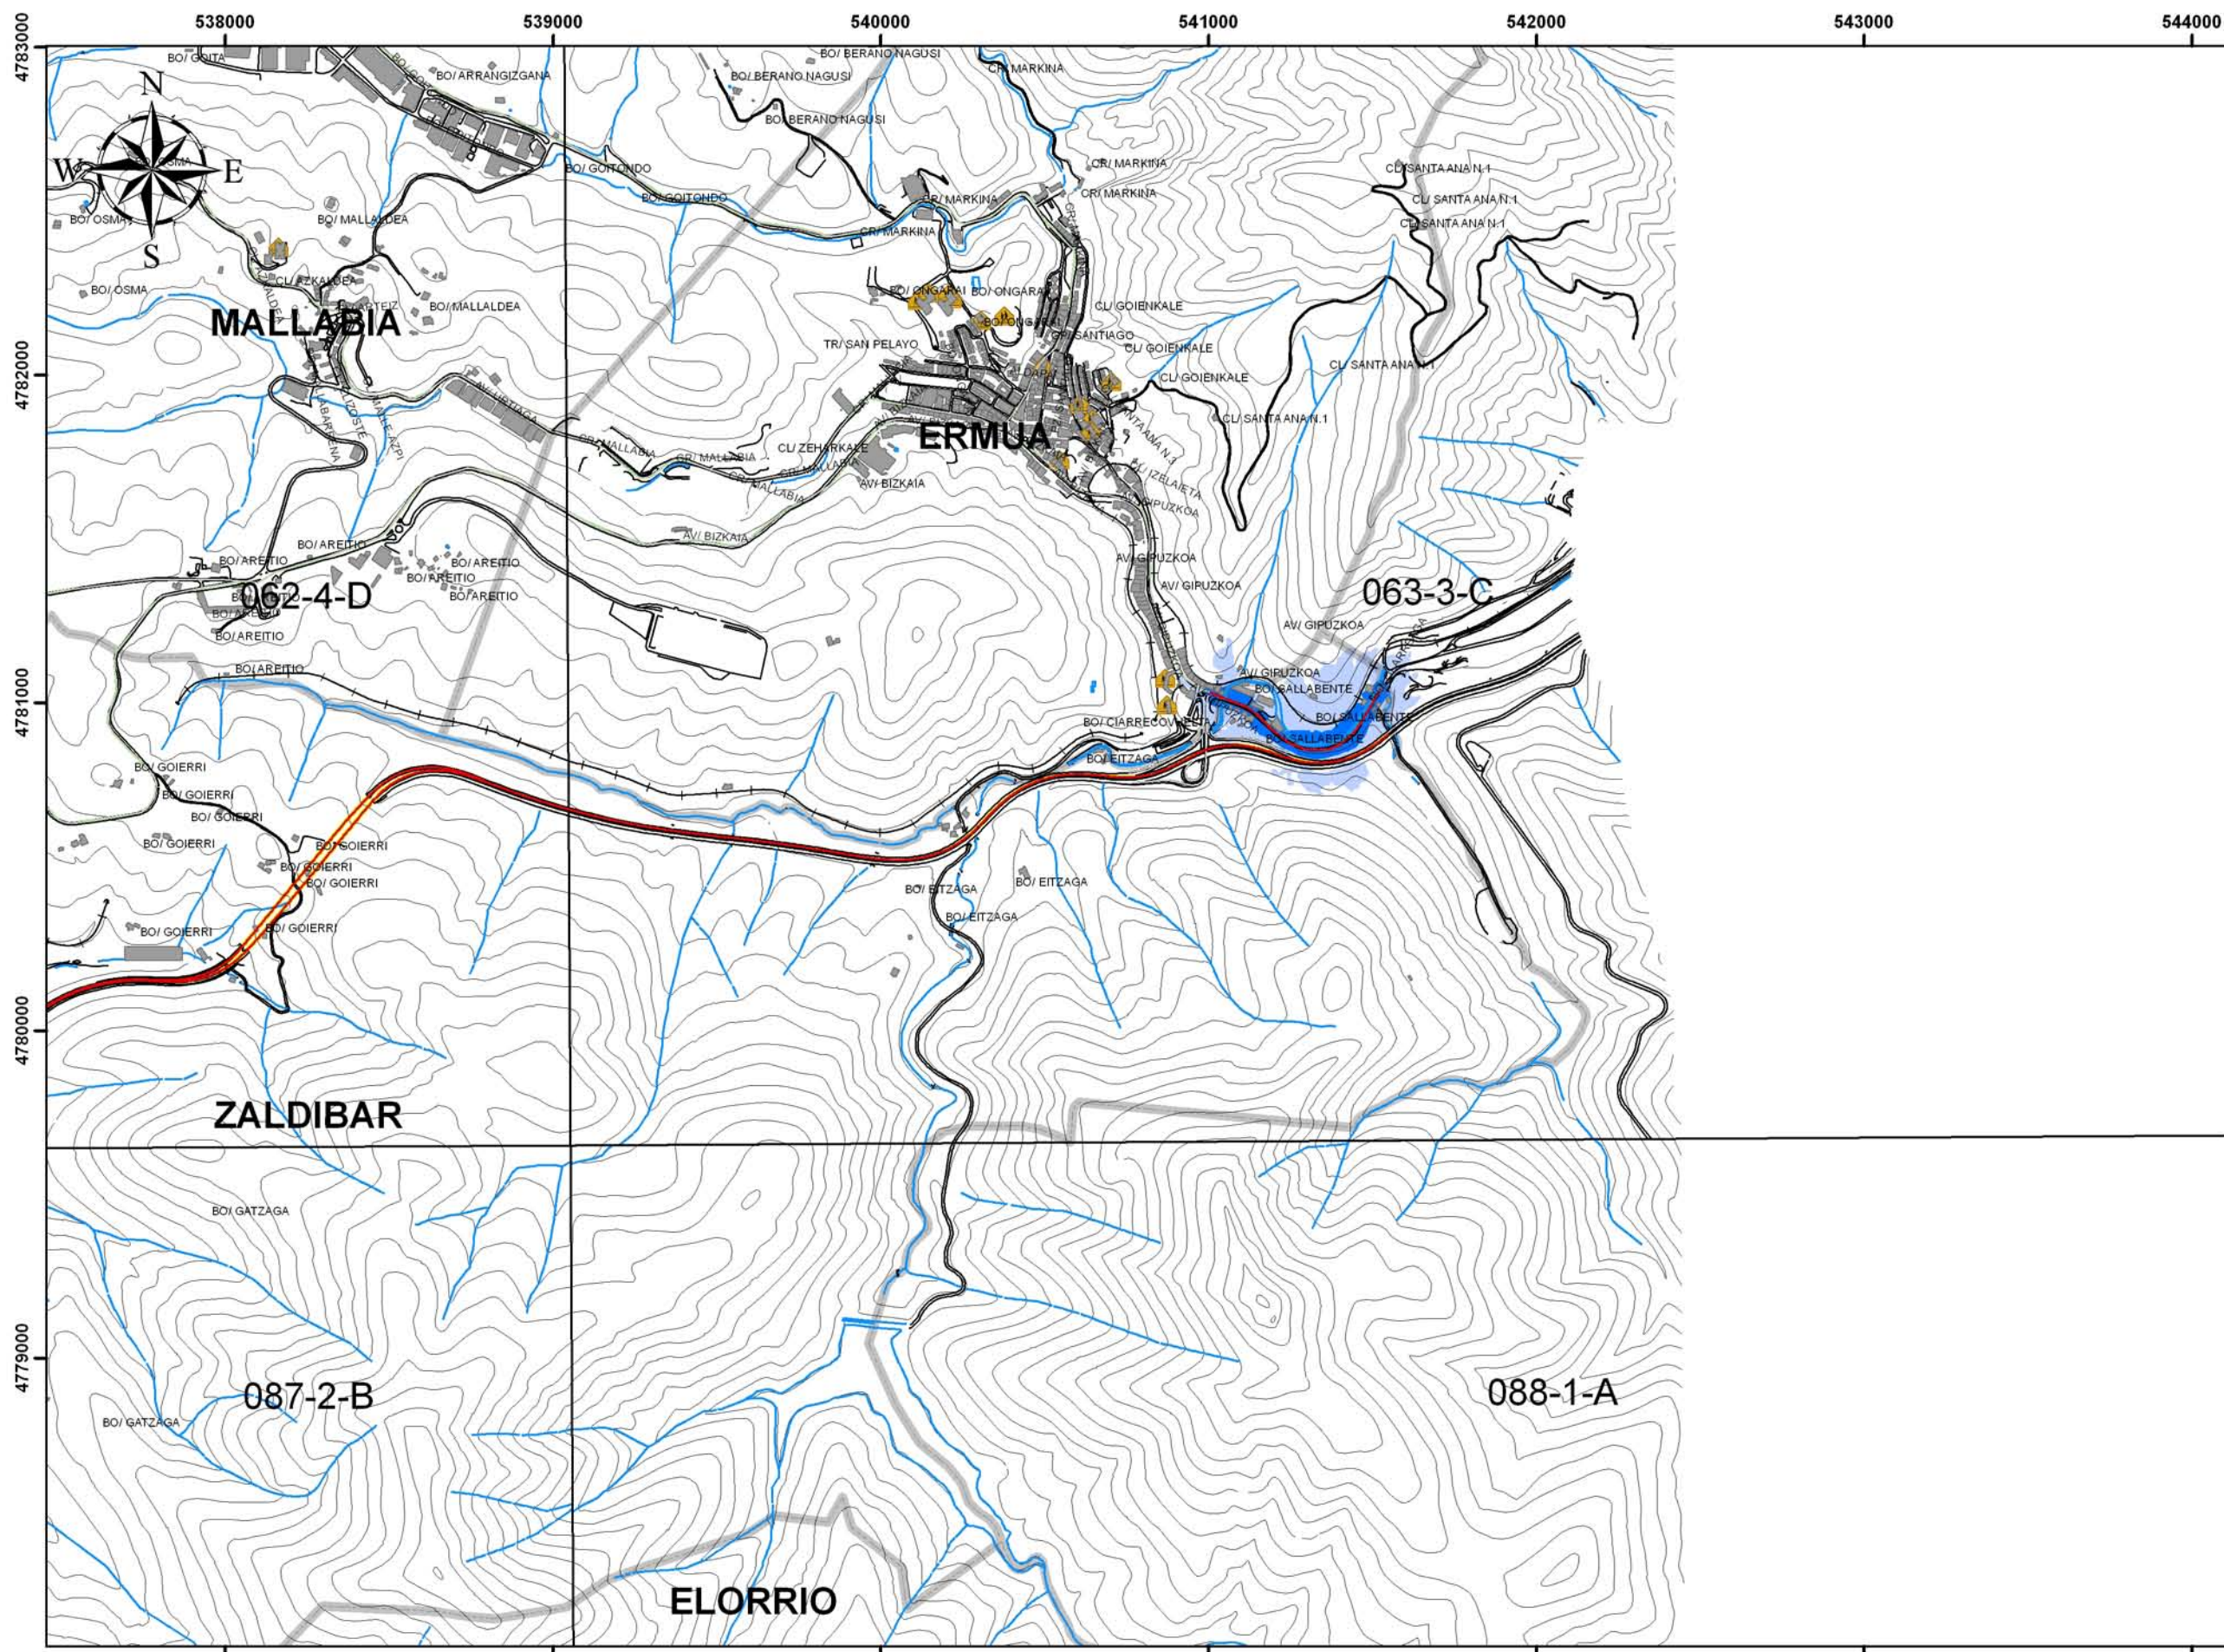

**PLAN DE LUCHA
CONTRA EL RUIDO
EN LAS
CARRETERAS
DE BIZKAIA**



Bizkaia Foru Aldundia
Diputación Foral de Bizkaia
Herri Lan eta Garraio Saria
Departamento de Obras
Públicas y Transportes



062-4-D	063-3-C
087-2-B	088-1-A



HERRI LAN ETA GARAIKO SAILA
DEPARTAMENTO DE OBRAS PÚBLICAS
Y TRANSPORTES

HERRI LANETAKO
ZUZENDARITZA NA GUSIA
DIRECCIÓN GENERAL DE
OBRAS PÚBLICAS

HERRI LANETAKO
ZUZENDARIORDETZA NA GUSIA
SUBDIRECCIÓN GENERAL DE
OBRAS PÚBLICAS

PLANGINTZAREN ETA
PROIEKTUEN ZERBITZUA
SERVICIO DE PLANEAMIENTO
Y PROYECTOS

AKOLASALARIA
CONSULTOR



EGITARAIAREN ZUZENDARIA
DIRECTOR DEL PROYECTO
DANIEL RUIZ LARSEN

EGITARAIAREN TITULOGA/TÍTULO DEL PROYECTO
PLAN DE LUCHA CONTRA EL RUIDO
EN LAS CARRETERAS DE BIZKAIA



GABIA
CLAVE: 200400021-0
DATA: JULIO 2007
FECHA:

LENDURA
DESIGNACIÓN

Mapa de Zona de Afección
UME 20 - N634

ESKALA (M)
ESCALAS (M)
1:20.000



Zirkulazioa
20.5

7-11K-7-ORRUA
HOJA 7 DE 7