


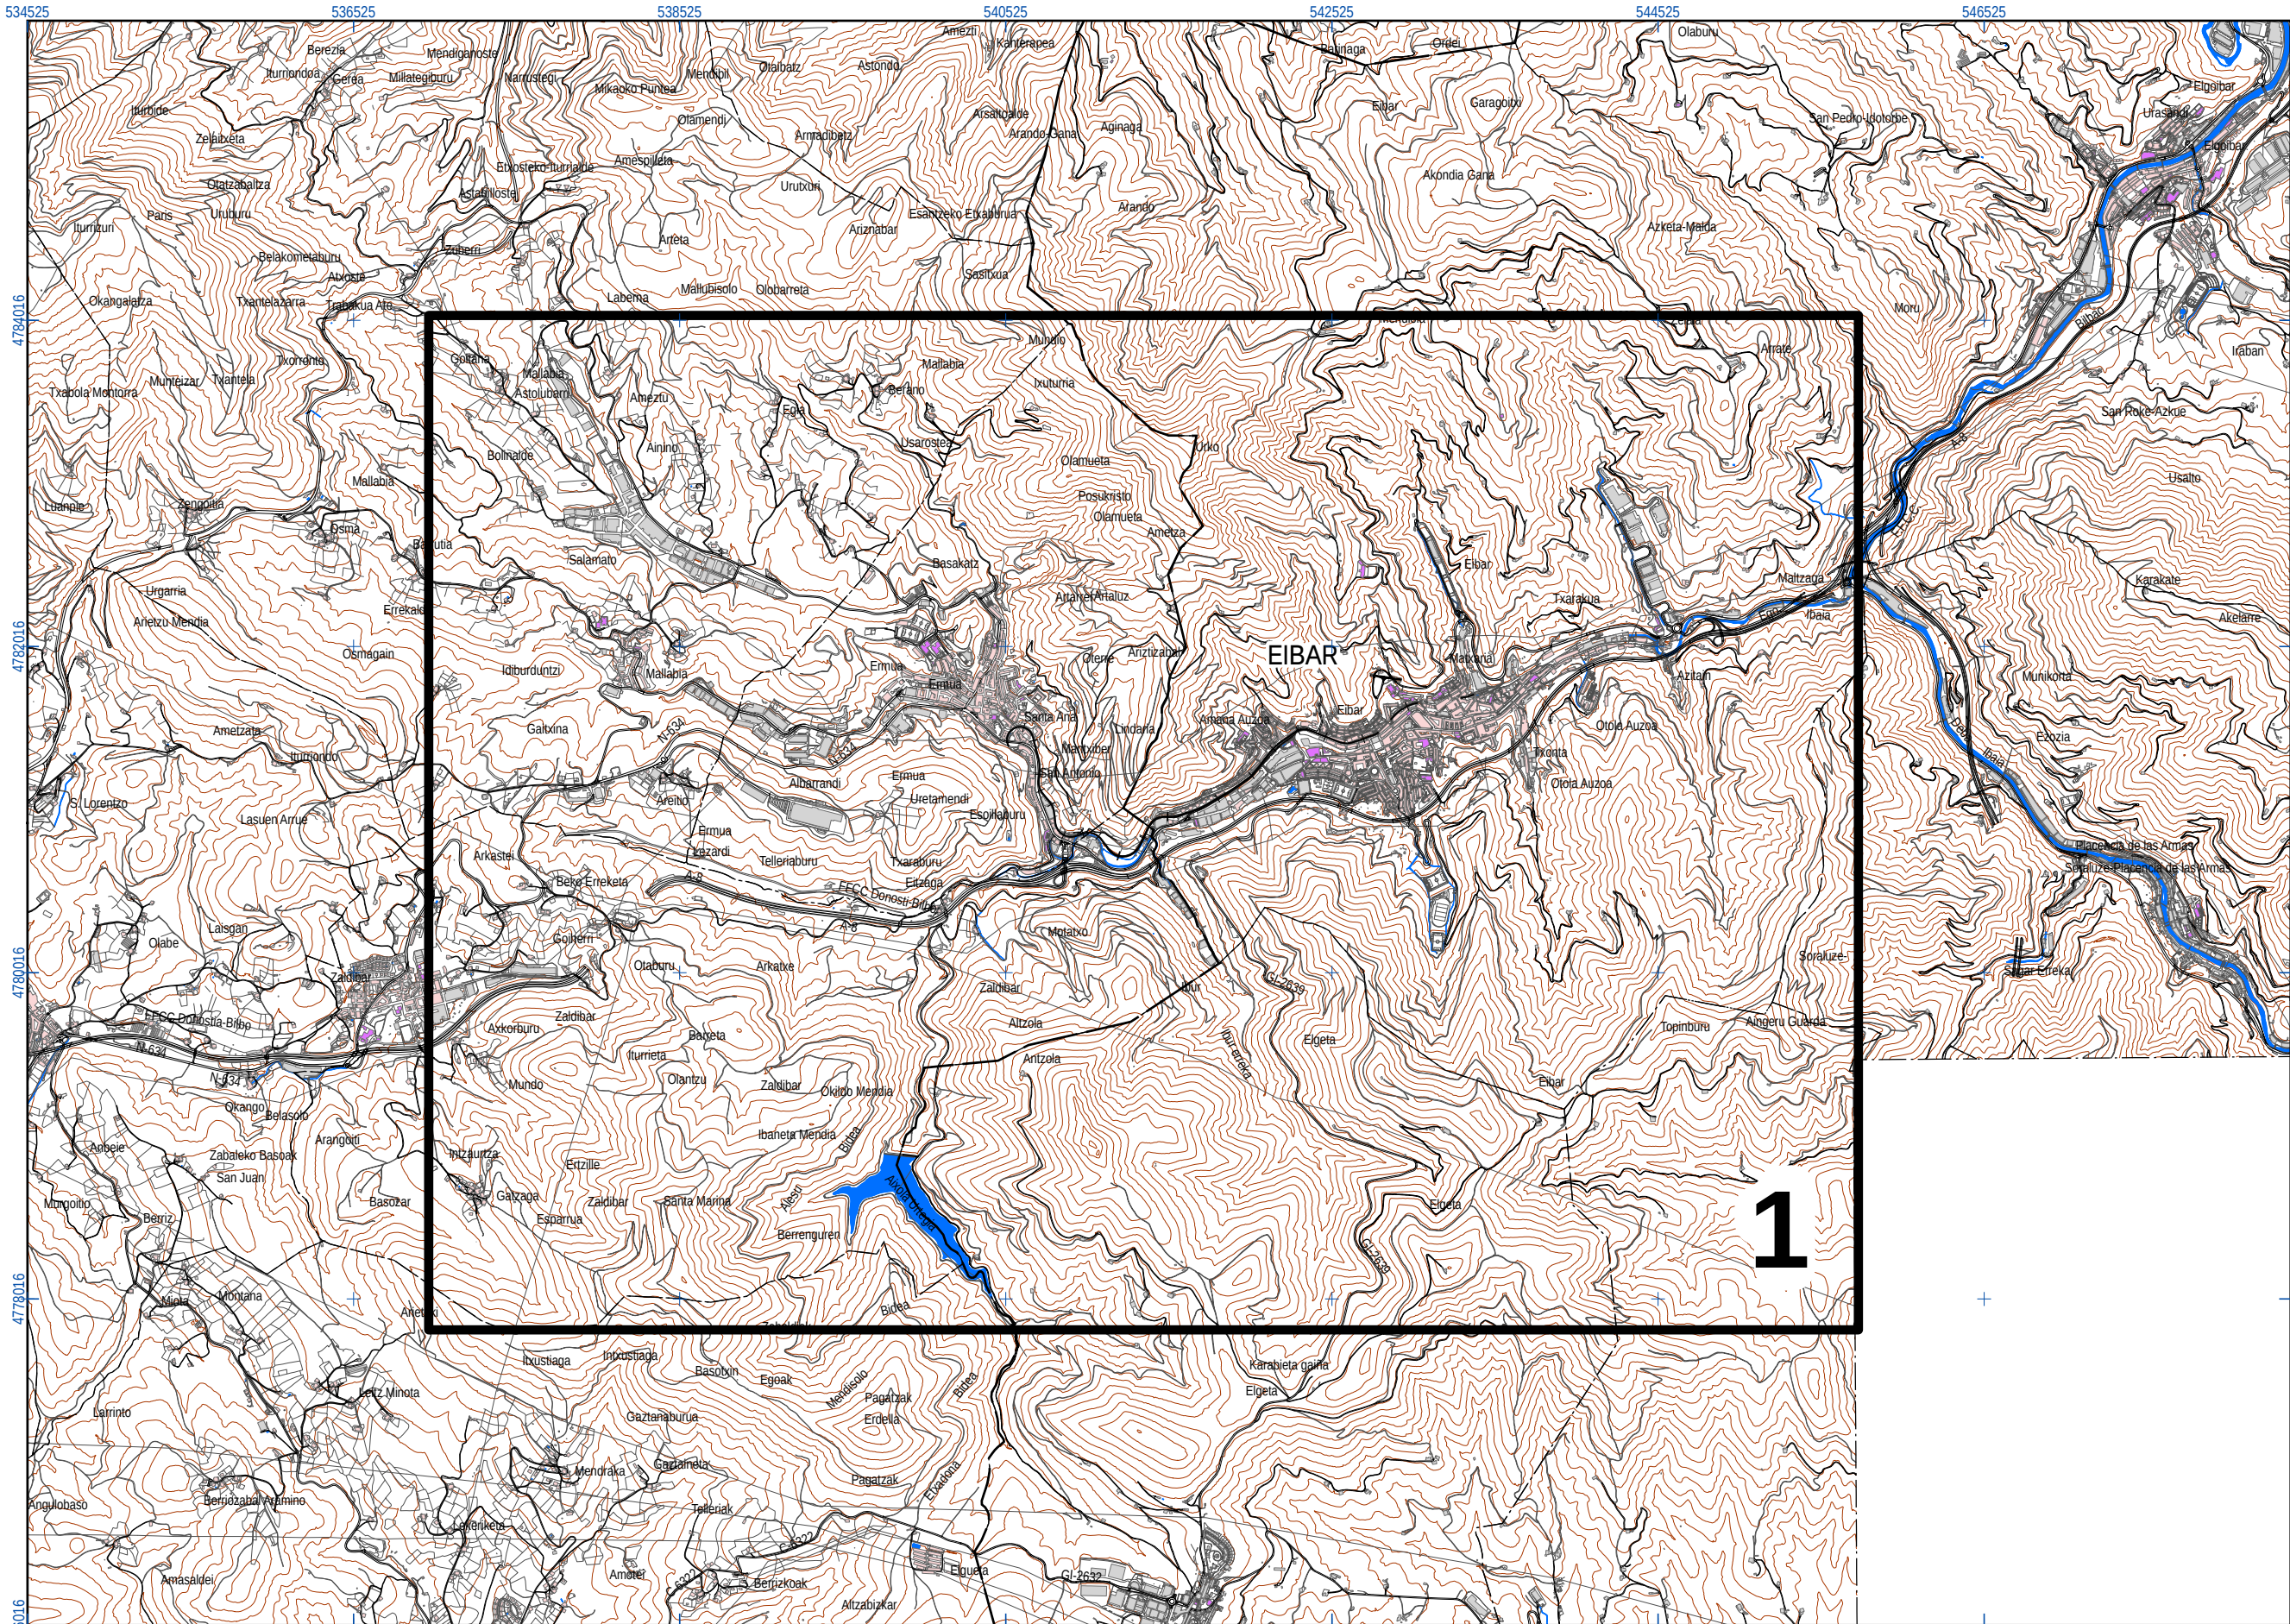

UNIDAD DE MAPA

U.M.E.: BILBAO - DONOSTIA T.3

ERMUA - EIBAR

Tipos de edificio

Uso residencial

Uso industrial, comercial u otros

Uso sanitario o docente

Estación de ferrocarril

Elementos cartográficos

Ferrocarril en estudio

Curva de nivel

Piscina / río / lago

Límite de municipio

Carreteras

Otros elementos cartográficos

Otros elementos

Pantalla acústica

A	PRIMERA EMISION	NOV 15	AAC	ETS	
REV	CLASE DE MODIFICACION	FECHA	NOMBRE	COMP	OBRA
BERRIKUSPENAK / REVISIONES					
AHOLKULARIA / CONSULTOR			INGENIARI EGILEA INGENIERO AUTOR		
AHOLKULARIA ERREFERENTZIA REFERENCIA CONSULTOR			ERREFERENTZIA REFERENCIA		
Exp.: 12053 Nº Doc.: 121586			MER - 12 - 012 - A		

ESKO JAURLARITZA

GOBIERNO VASCO

ETXEBIZITZA, HERRI LAN
ETA GARRAIO SAILA

DEPARTAMENTO DE VIVIENDA
OBRAS PUBLICAS Y TRANSPORTES

PROIEKTUAREN IKUSKAPENA ETA ZUZENDARITZA
INSPECCION Y DIRECCION DEL PROYECTO

ESKALA ORIGINALA:
ESCALA ORIGINAL
(DIN-A3)

1:40.000

0 115 230 460 690 920 1.150 M

ESKALA GRAFIKOA
ESCALA GRAFICA

PROIEKTUAREN IZENBURUA
TITULO DEL PROYECTO

Z.M.E. TRENBIDE HANDIAK
M.E.R. GRANDES EJES FERROVIARIOS
U.M.E. BILBAO - DONOSTIA T.3

PLANOAREN IZENBURUA
TITULO DEL PLANO


GIDA MAPA
MAPA GUÍA

PLANO-ZK / N. PLANO

1

ORRIA / HOJA

1 Sigue FIN

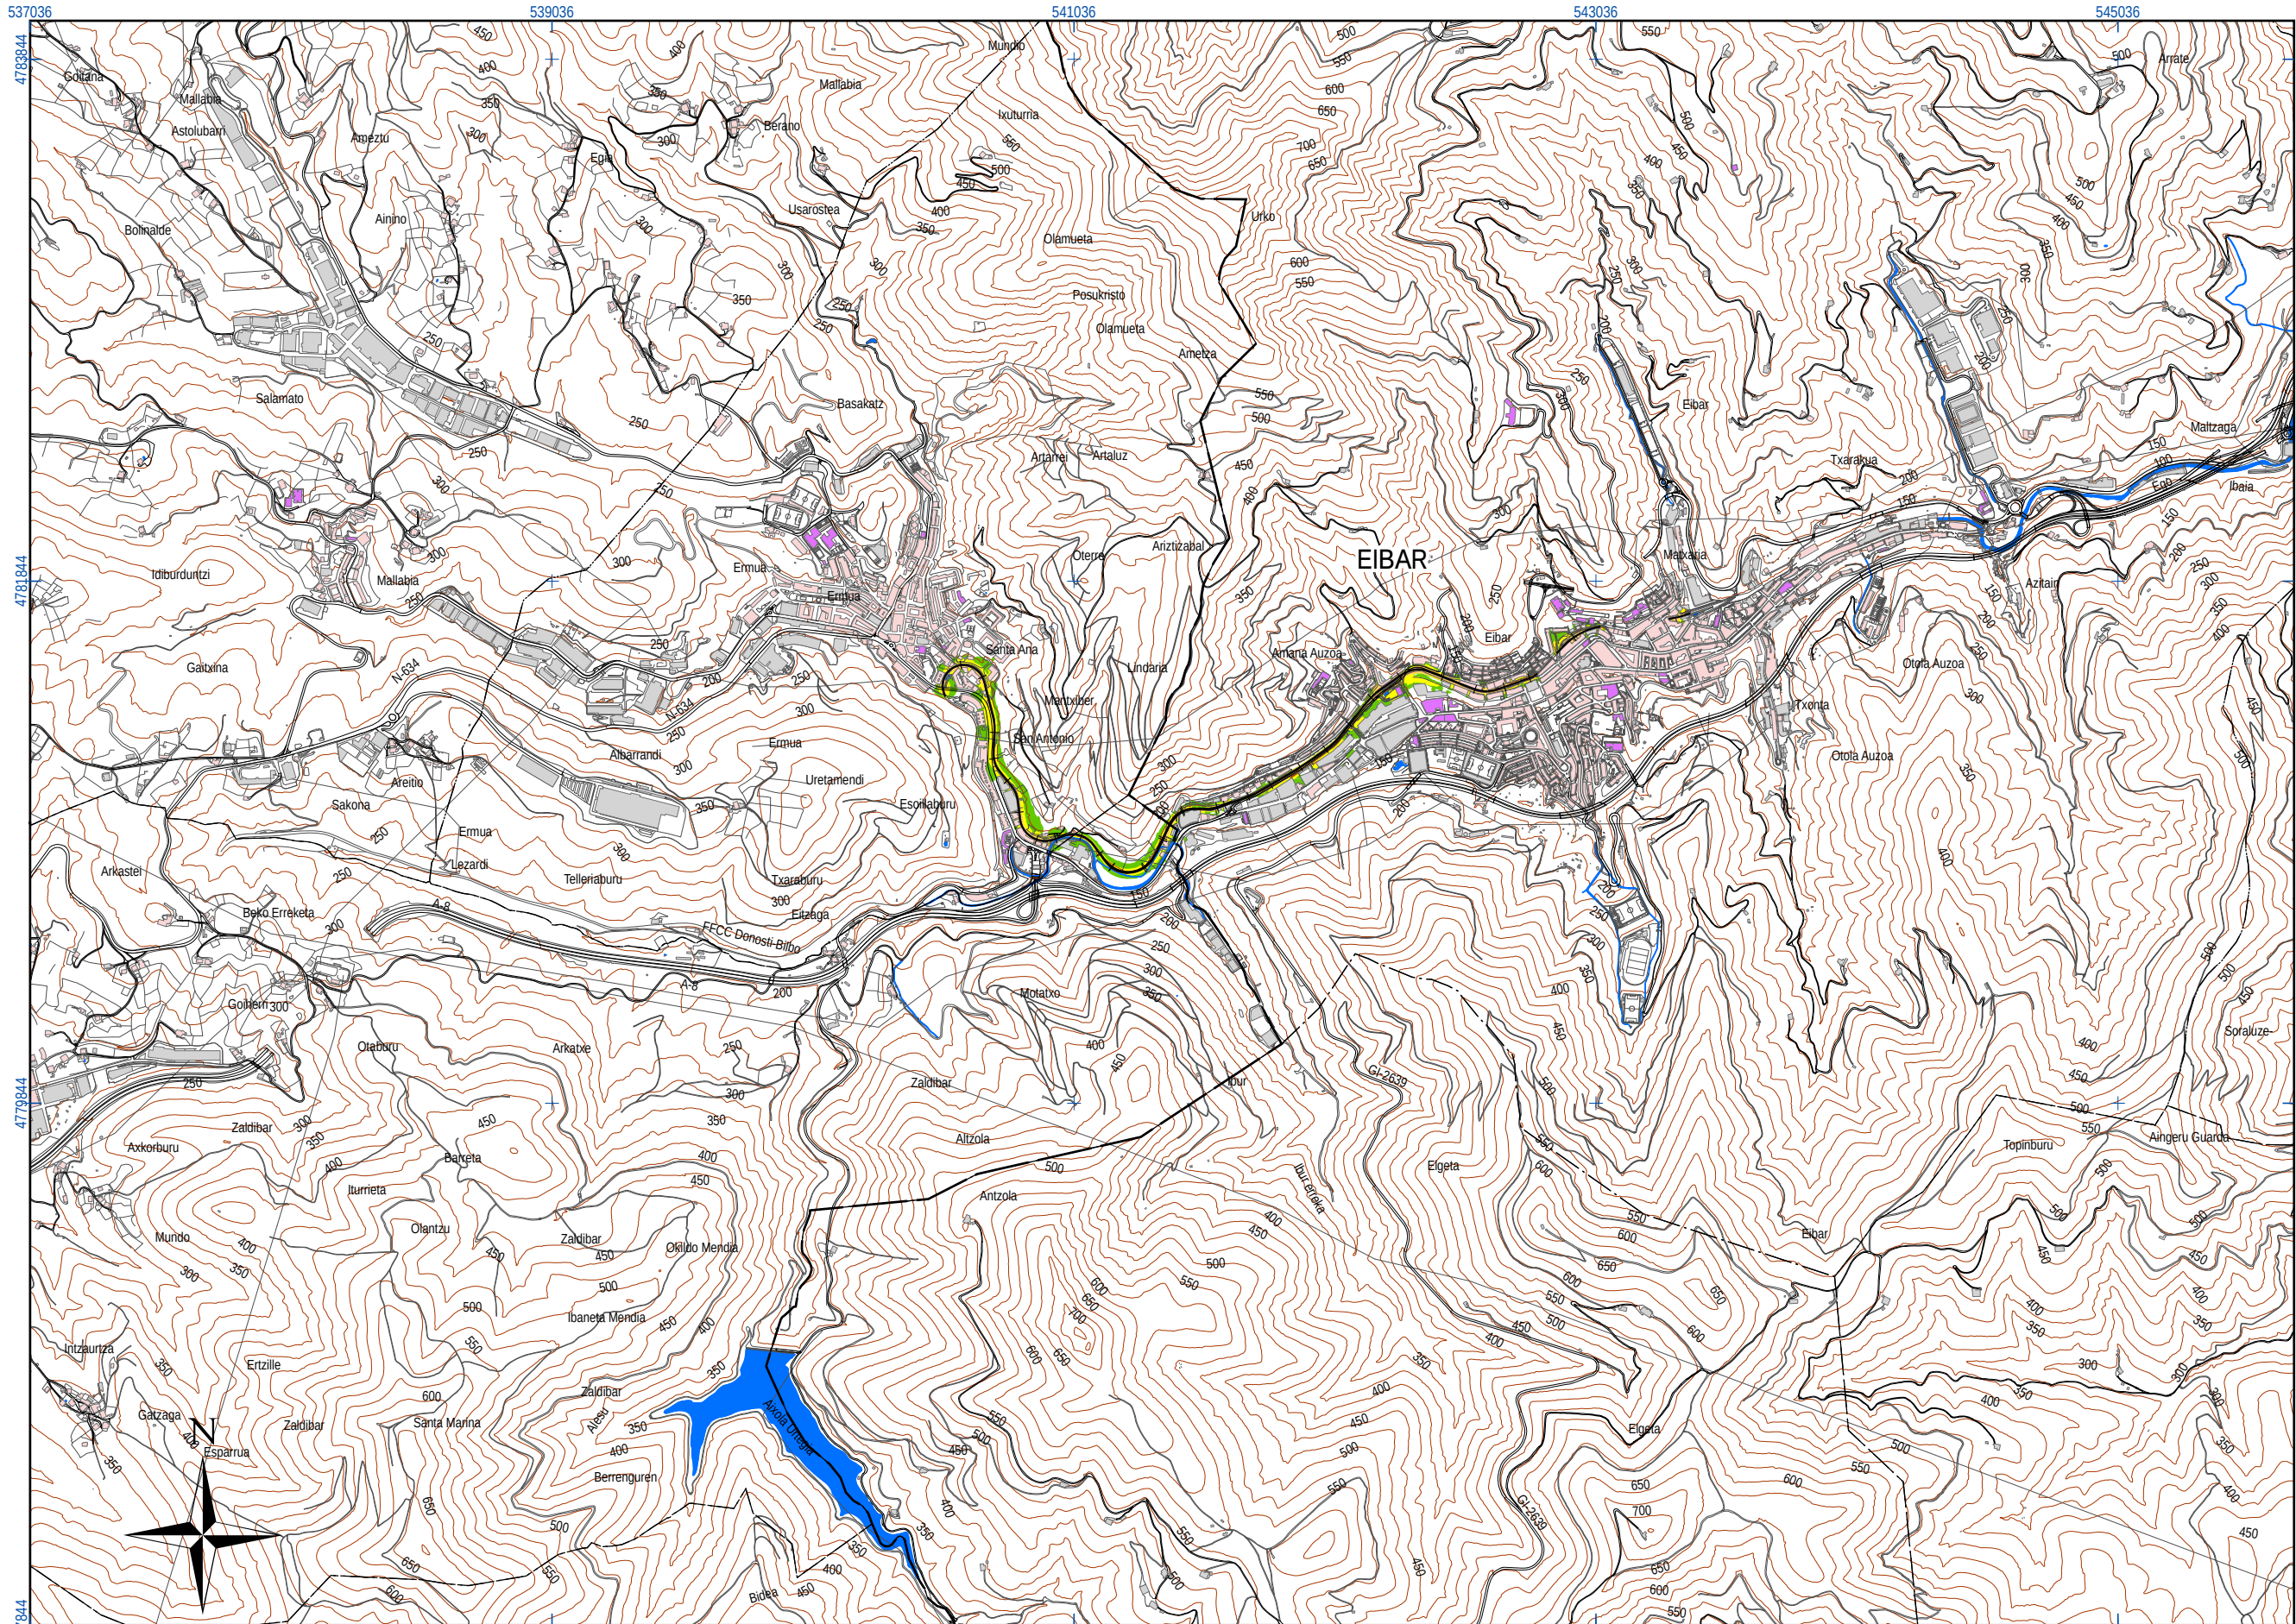

UNIDAD DE MAPA
U.M.E.: BILBAO - DONOSTIA T.3
ERMUA - EIBAR

TABLAS DE DATOS

Población expuesta a diferentes valores Ln

dBA	Número de personas (centenas)
50 - 54	9
55 - 59	5
60 - 64	3
65 - 69	0
< 70	0

LEYENDA TEMÁTICA

Nivel sonoro (dB(A))

50-55	65-70
55-60	>70
60-65	

Tipos de edificio

	Uso residencial
	Uso industrial, comercial u otros
	Uso sanitario o docente
	Estación de ferrocarril

Elementos cartográficos

	Ferrocarril en estudio
	Curva de nivel
	Piscina / río / lago
	Límite de municipio
	Carreteras
	Otros elementos cartográficos

Otros elementos

	Pantalla acústica
--	-------------------

DISTRIBUCIÓN DE MINUTA

A	PRIMERA EMISION	NOV 12	AAC	ETS
REV	CLASE DE MODIFICACION	FECHA	NOMBRE	COMP. OBRA

BERRIKUSPENAK / REVISIONES

AHOLKULARIA / CONSULTOR

INGENIARI EGILEA
INGENIERO AUTOR

AHOLKULARIA ERREFERENTZIA
REFERENCIA CONSULTOR

ERREFERENTZIA
REFERENCIA

Exp.: 12053 Nº Doc.: 121586

MER - 12 - 016 - A

ESKO JAURLARITZA

GOBIERNO VASCO

ETXE BIZITZA, HERRI LAN
ETA GARRAIO SAILA

DEPARTAMENTO DE VIVIENDA
OBRAS PUBLICAS Y TRANSPORTES

PROIEKTUAREN IKUSKAPENA ETA ZUZENDARITZA
INSPECCION Y DIRECCION DEL PROYECTO

ESKALA ORIGINALA:
ESCALA ORIGINAL
(DIN-A3)

1:25.000

0 75 150 300 450 600 750

ESKALA GRAFIKOA
ESCALA GRAFICA

PROIEKTUAREN IZENBURUA
TITULO DEL PROYECTO

M.E.R. GRANDES EJES FERROVIARIOS
LINEA BILBAO - DONOSTIA
U.M.E. BILBAO - DONOSTIA T.3

PLANOAREN IZENBURUA
TITULO DEL PLANO

ZARATA MAILAN MAPA
MAPA DE NIVELOS SONOROS
Ln

PLANO-ZK / N. PLANO

5

ORRIA / HOJA

1 Sigue FIN