


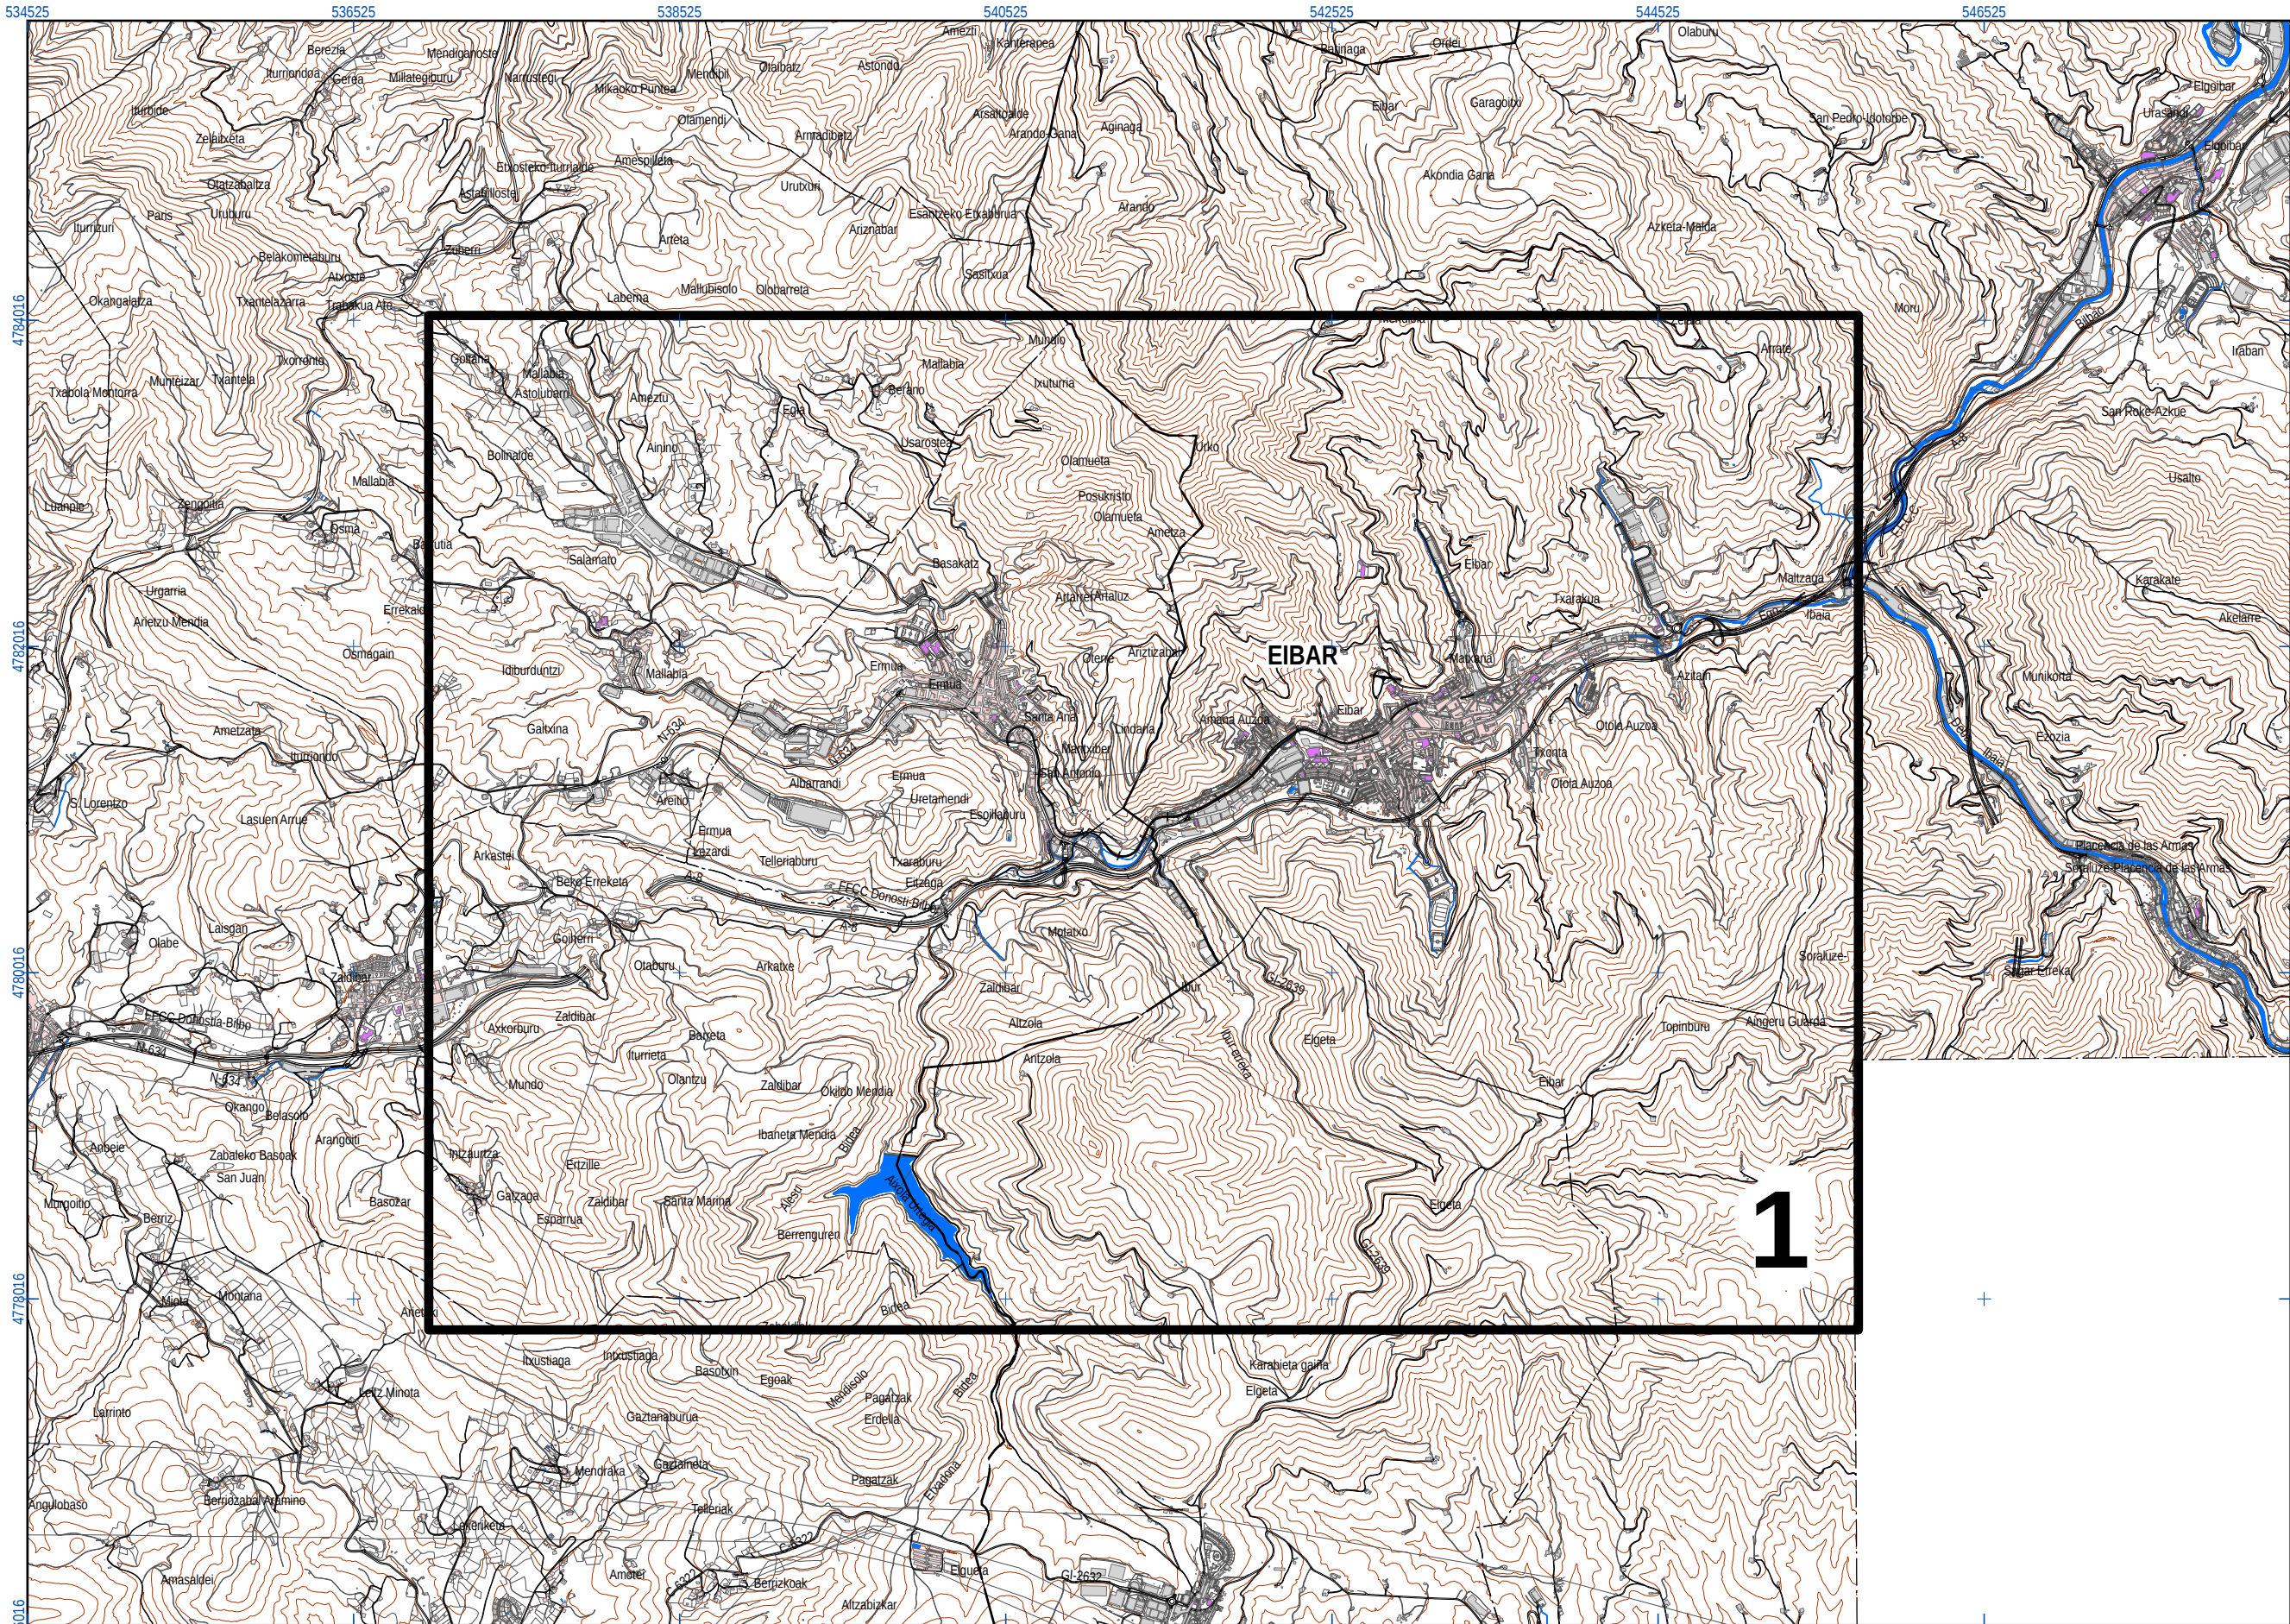

UNIDAD DE MAPA
U.M.E.: BILBAO - DONOSTIA T.3
ERMUA - EIBAR

- Tipos de edificio**
- Uso residencial
 - Uso industrial, comercial u otros
 - Uso sanitario o docente
 - Estación de ferrocarril

- Elementos cartográficos**
- Ferrocarril en estudio
 - Curva de nivel
 - Piscina / río / lago
 - Límite de municipio
 - Carreteras
 - Otros elementos cartográficos

- Otros elementos**
- Pantalla acústica

A	PRIMERA EMISION	NOV 15	AAC	ETS	
REV	CLASE DE MODIFICACION	FECHA	NOMBRE	COMP	OBRA
BERRIKUSPENAK / REVISIONES					
AHOLKULARIA / CONSULTOR			INGENIARI EGILEA INGENIERO AUTOR		
					
AHOLKULARIA ERREFERENTZIA REFERENCIA CONSULTOR			ERREFERENTZIA REFERENCIA		
Exp.: 12053 Nº Doc.: 121586			MER - 12 - 012 - A		

EUSKO JAURLARITZA

GOBIERNO VASCO

ETXEBIZITZA, HERRI LAN
ETA GARRAIO SAILA

DEPARTAMENTO DE VIVIENDA
OBRAS PUBLICAS Y TRANSPORTES

 **euskal trenbide sarea**
PROIEKTUAREN IKUSKAPENA ETA ZUZENDARITZA
INSPECCION Y DIRECCION DEL PROYECTO

ESKALA ORIGINALA:
ESCALA ORIGINAL
(DIN-A3)

1:40.000

0 115 230 460 690 920 1.150
M

ESKALA GRAFIKOA
ESCALA GRAFICA

PROIEKTUAREN IZENBURUA
TITULO DEL PROYECTO

Z.M.E. TRENBIDE HANDIAK
M.E.R. GRANDES EJES FERROVIARIOS
U.M.E. BILBAO - DONOSTIA T.3

PLANOAREN IZENBURUA
TITULO DEL PLANO


GIDA MAPA
MAPA GUÍA

PLANO-ZK / N. PLANO

1

ORRIA / HOJA

1 Sigue FIN

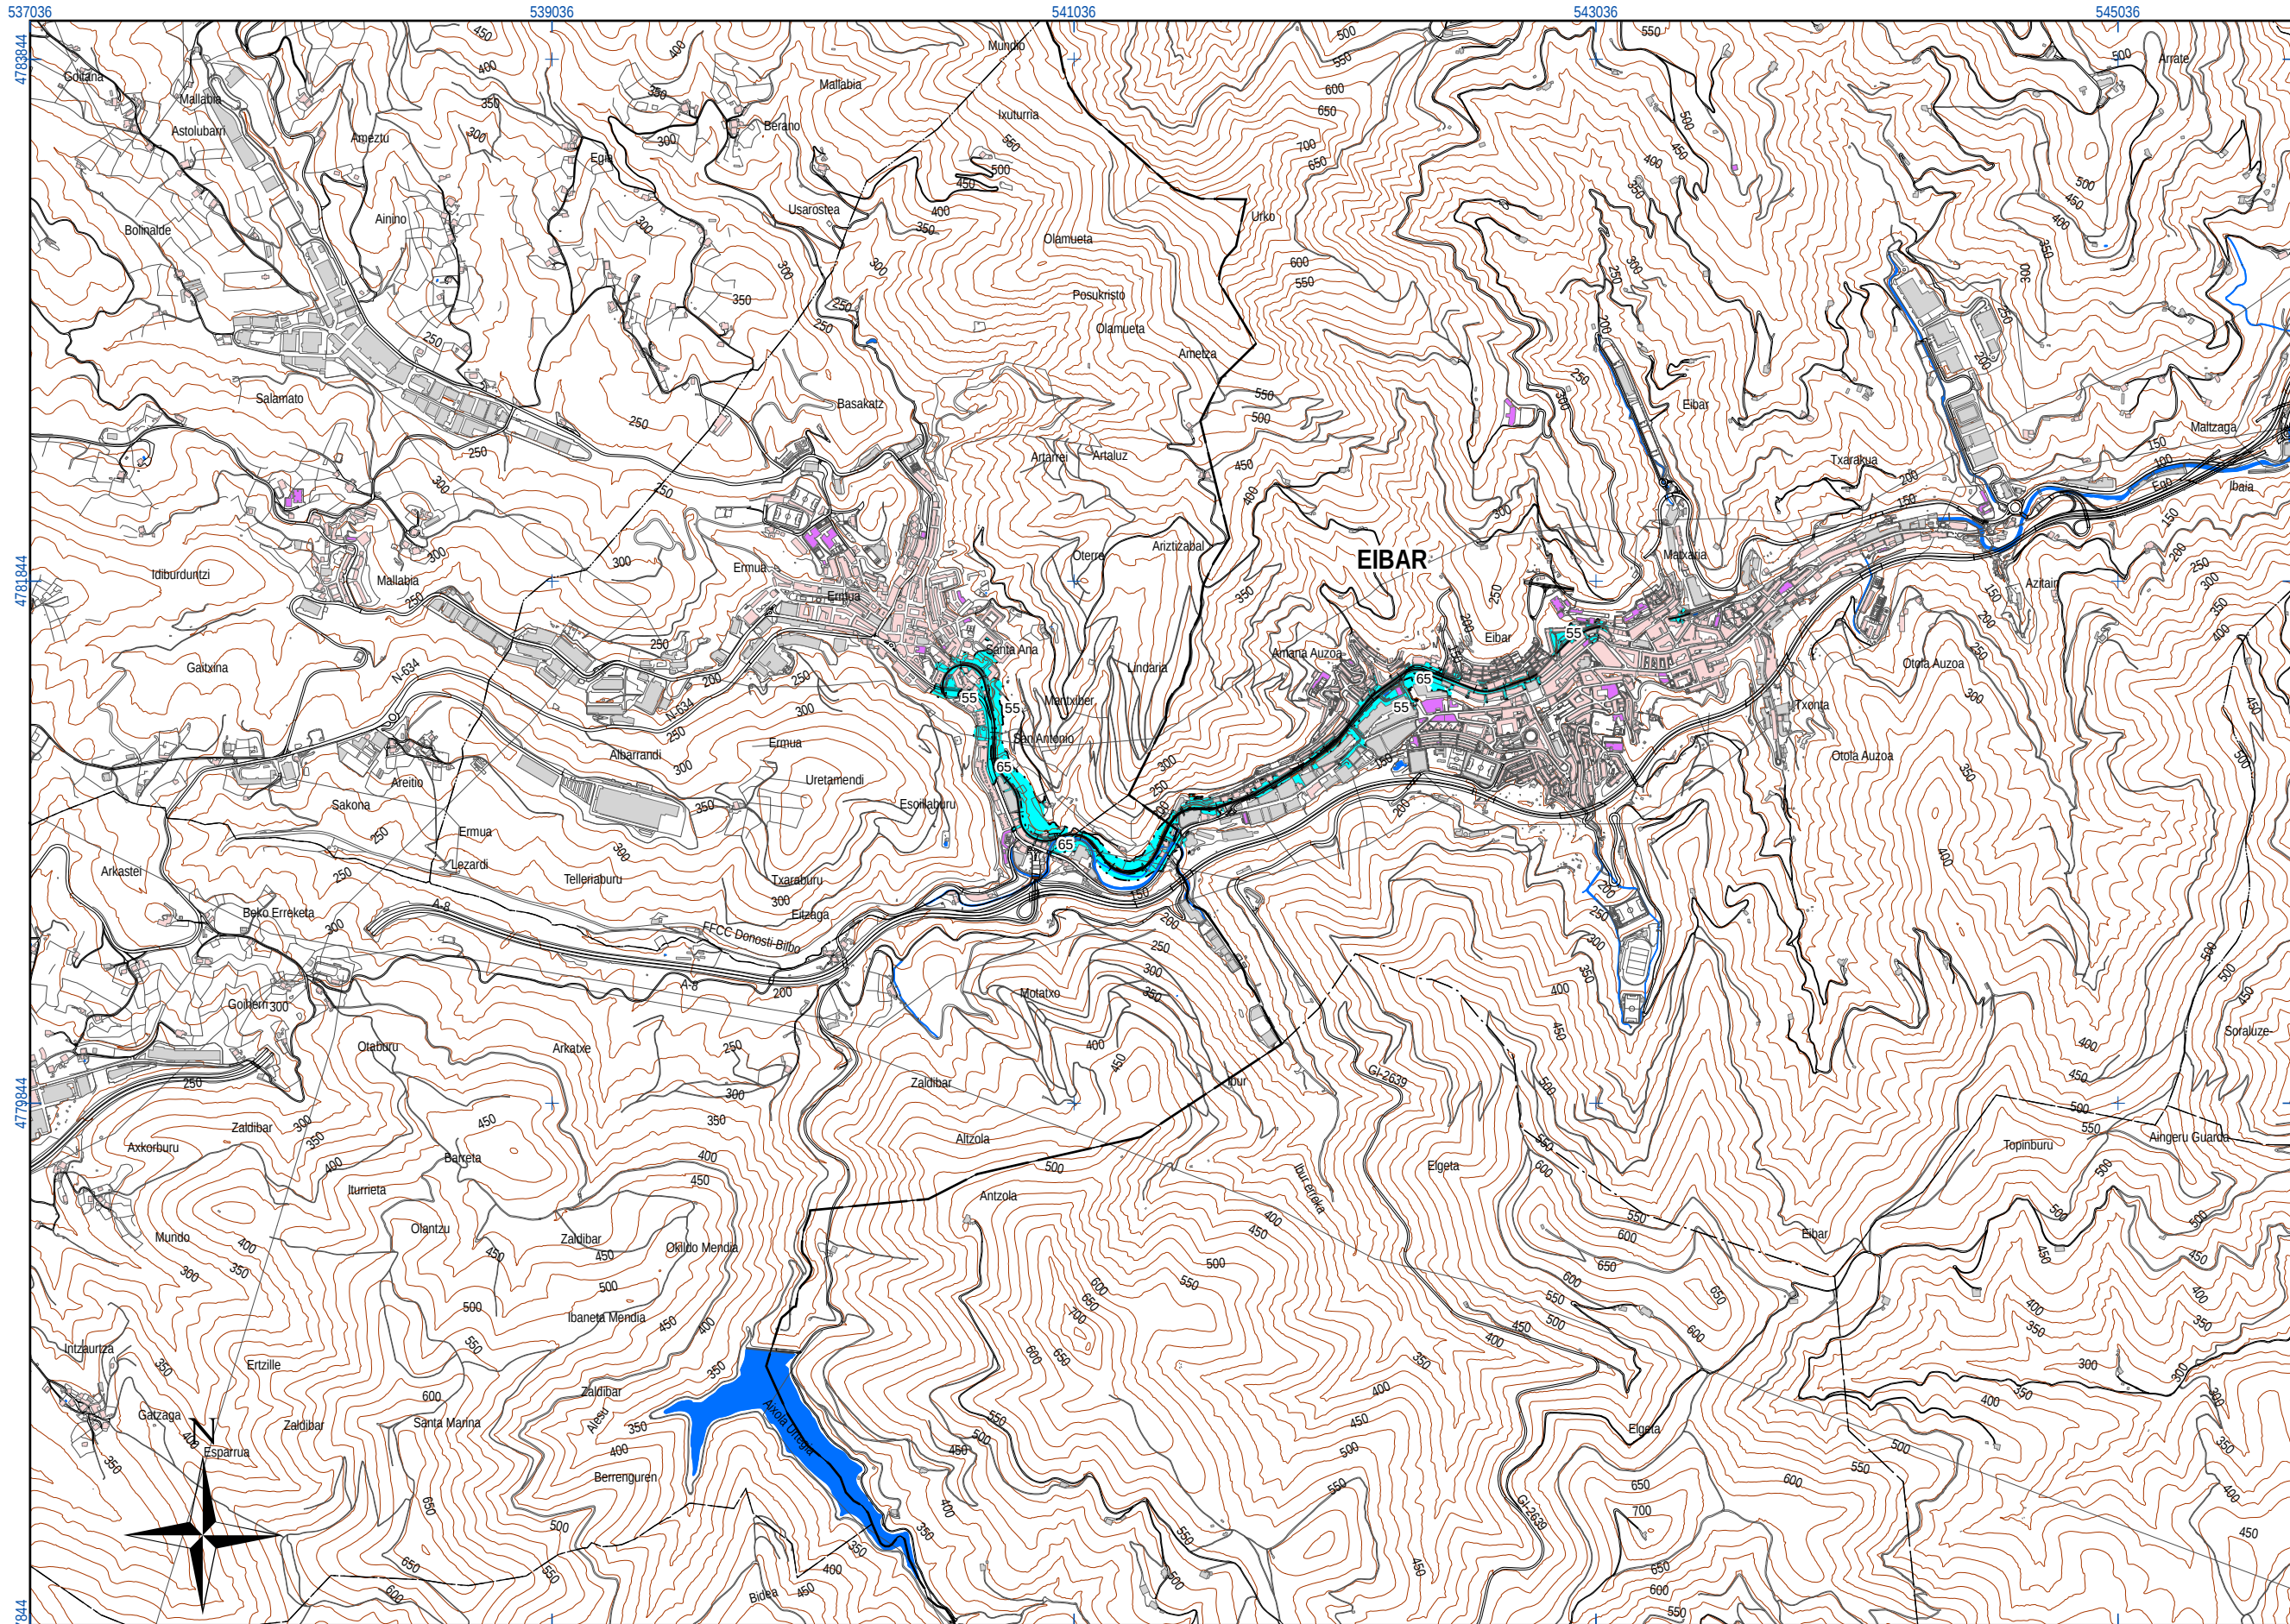

UNIDAD DE MAPA
U.M.E.: BILBAO - DONOSTIA T.3
ERMUA - EIBAR

TABLAS DE DATOS

Superficie afectada
(Lden)

dBA	Km ²
> 55	0,2
> 65	0,1
> 75	0,0

Población expuesta
(Lden)

dBA	Nº personas (centenas)	Nº viviendas (centenas)
> 55	24	11
> 65	6	3
> 75	0	0

LEYENDA TEMÁTICA

Zona de Afección

Zona de afección

Isófonas de 55,65 y 75 dBA

Tipos de edificio

Uso residencial

Uso industrial, comercial u otros

Uso sanitario o docente

Estación de ferrocarril

Elementos cartográficos

Ferrocarril en estudio

Curva de nivel

Piscina / río / lago

+

---Límite de municipio

Carreteras

Otros elementos cartográficos

Otros elementos

Pantalla acústica

DISTRIBUCIÓN DE MINUTA

A	PRIMERA EMISIÓN	NOV 13	AAC	ETS
REV	CLASE DE MODIFICACIÓN	FECHA	NOMBRE	COMP. OBRA

BERRIKUSPENAK / REVISIONES

AHOLKULARIA / CONSULTOR

INGENIARI EGILEA
INGENIERO AUTOR

ALBERTO BARRUELOS BRUSTIA

AHOLKULARIA ERREFERENTZIA
REFERENCIA CONSULTOR

ERREFERENTZIA
REFERENCIA

Exp.: 12053 Nº Doc.: 121586

MER - 12 - 017 - A

EUSKO JAURLARITZA

GOBIERNO VASCO

DEPARTAMENTO DE VIVIENDA
OBRAS PÚBLICAS Y TRANSPORTES

euskal trenbide sarea

PROIEKTUAREN IKUSKAPENA ETA ZUZENDARITZA
INSPECCIÓN Y DIRECCIÓN DEL PROYECTO

ESKALA ORIGINALA:
ESCALA ORIGINAL
(DIN-A3)

1:25.000

0 75 150 300 450 600 750

ESKALA GRAFIKOA
ESCALA GRÁFICA

PROIEKTUAREN IZENBURUA
TÍTULO DEL PROYECTO

Z.M.E. TRENBIDE HANDIAK
M.E.R. GRANDES EJES FERROVIARIOS
U.M.E. BILBAO - DONOSTIA T.3

PLANOAREN IZENBURUA
TÍTULO DEL PLANO

ERAGIN MAPA
MAPA DE AFECCIÓN
Lden

PLANO-ZK / N. PLANO

6

ORRIA / HOJA

1 Sigue FIN