



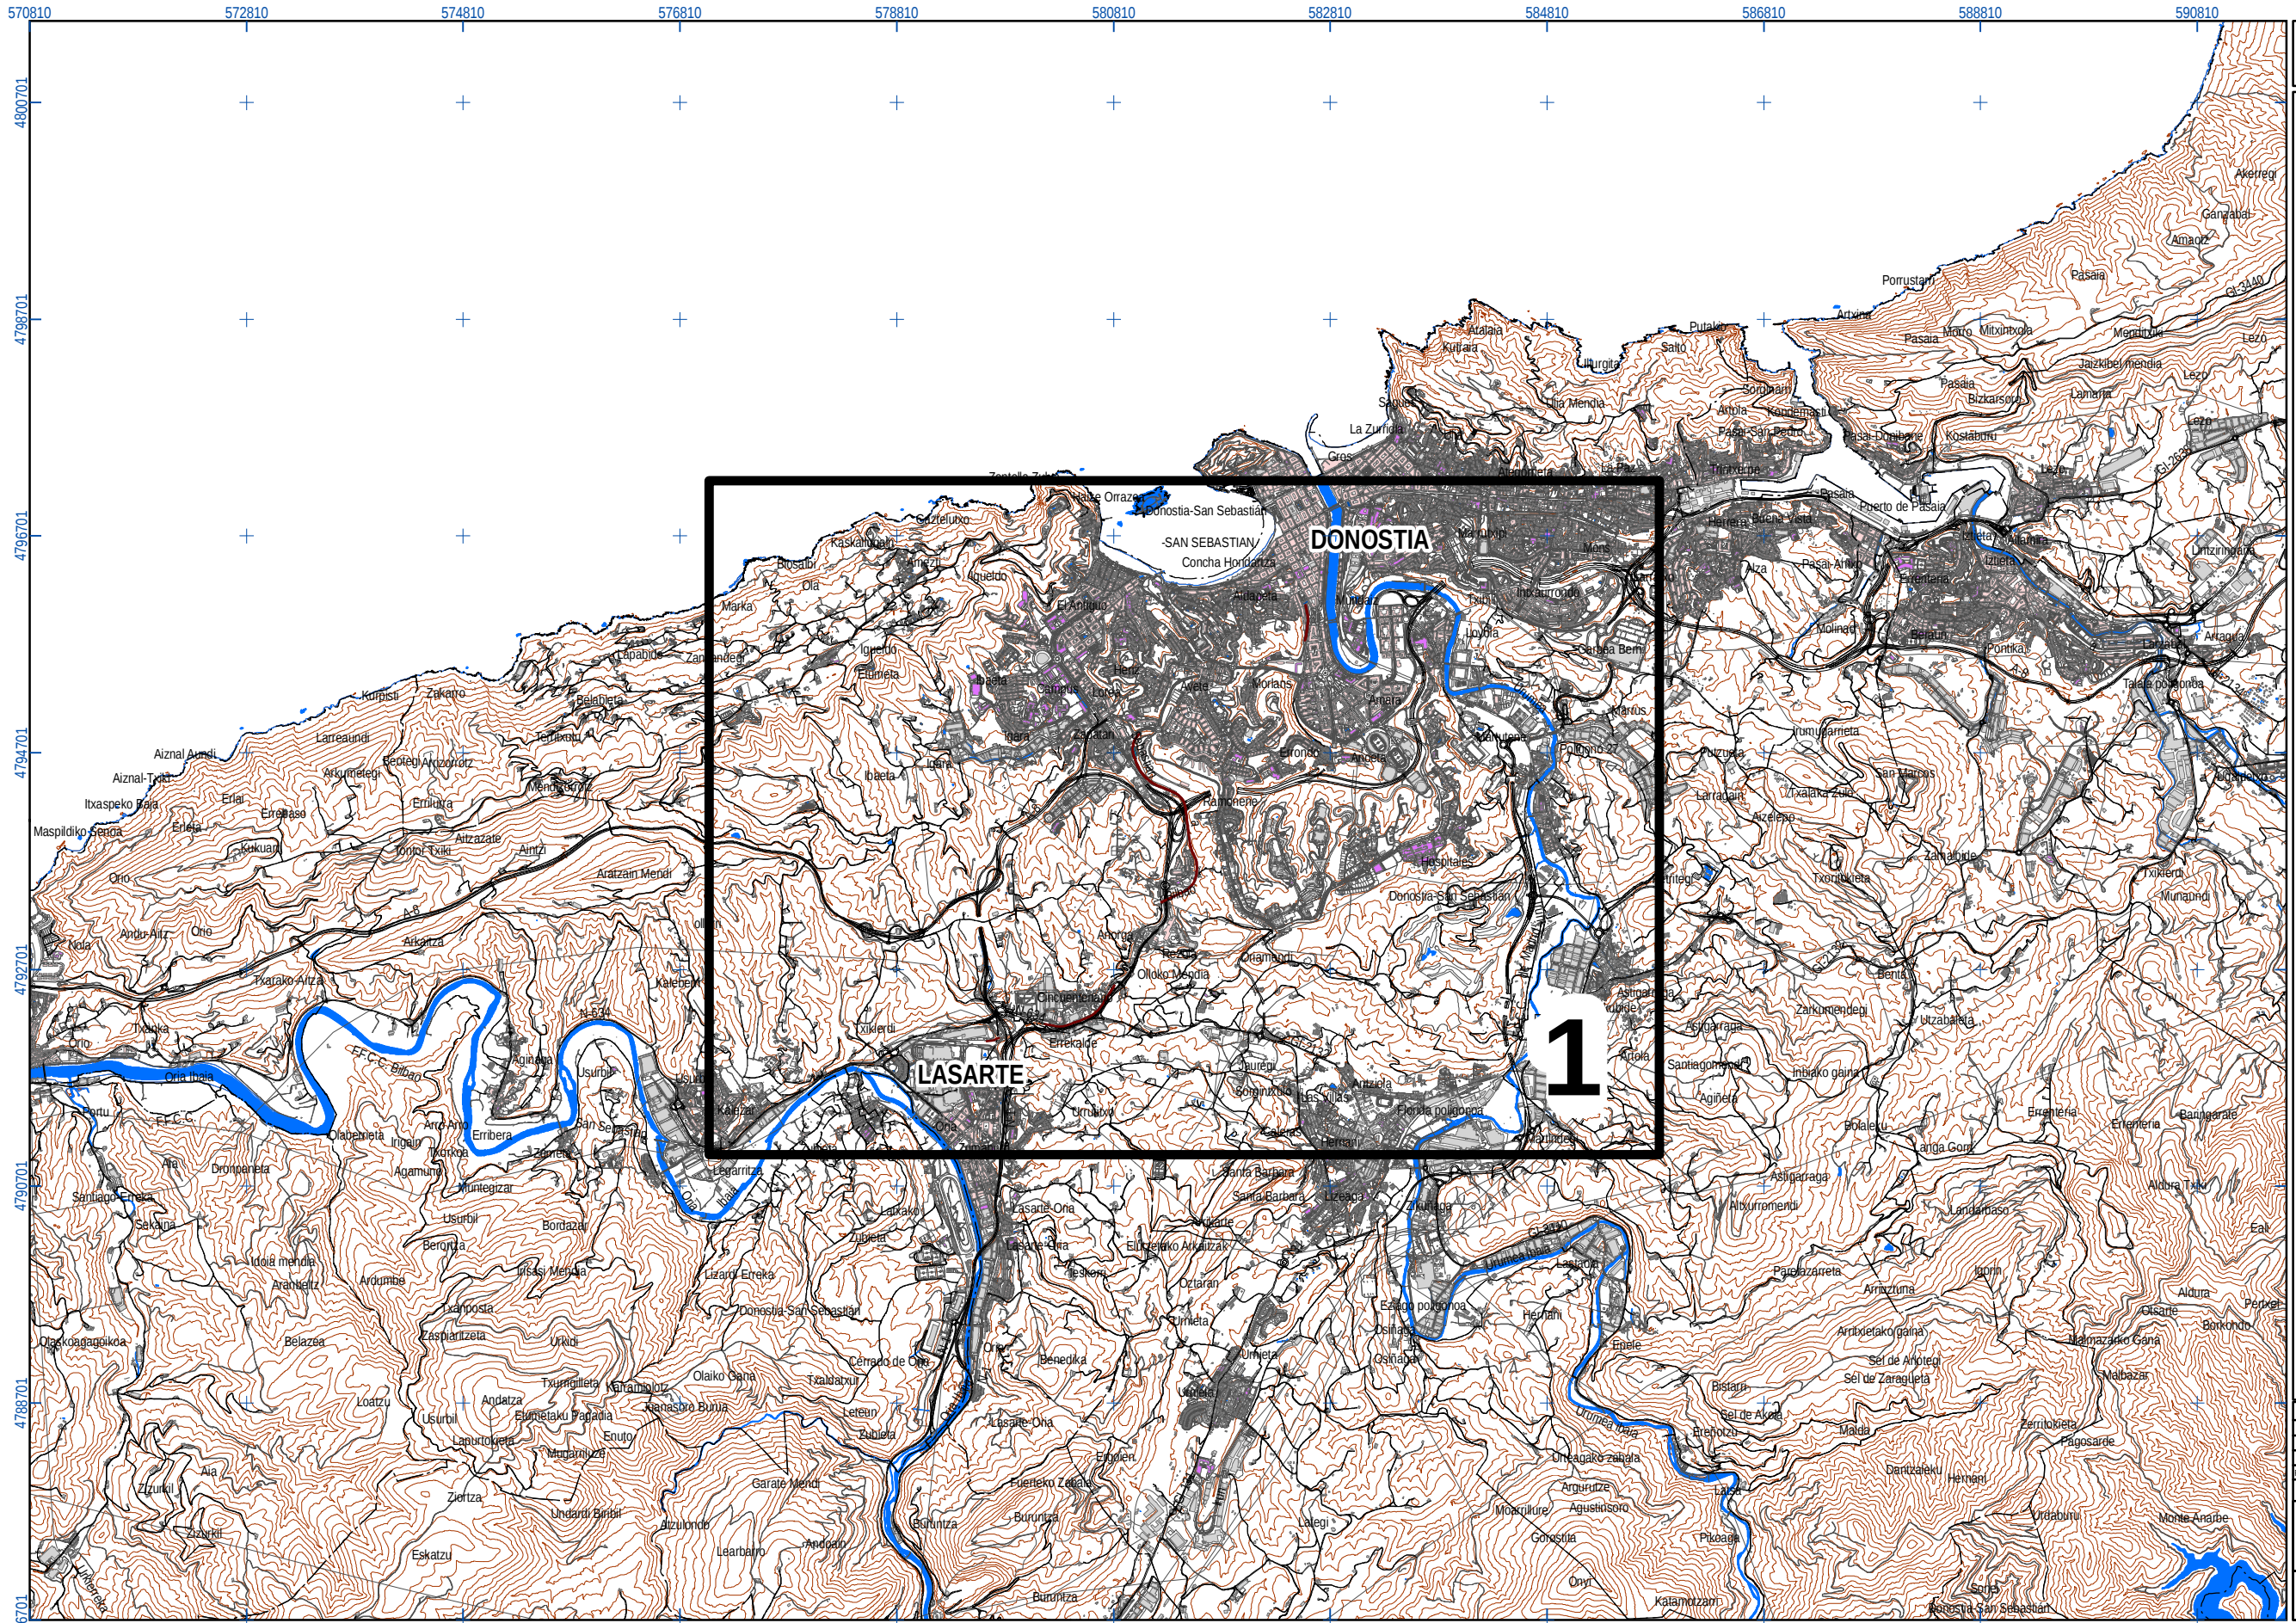

UNIDAD DE MAPA
U.M.E.: BILBAO - DONOSTIA T.5
LASARTE - DONOSTIA

- Tipos de edificio**
- Uso residencial
 - Uso industrial, comercial u otros
 - Uso sanitario o docente
 - Estación de ferrocarril
- Elementos cartográficos**
- Ferrocarril en estudio
 - Curva de nivel
 - Piscina / río / lago
 - Límite de municipio
 - Carreteras
 - Otros elementos cartográficos
- Otros elementos**
- Pantalla acústica

A	PRIMERA EMISIÓN	NOV. 31	AAC ETS
REV.	CLASE DE MODIFICACIÓN	FECHA	NOMBRE COMP. OBRA
BERRIKUPENAK / REVISIONES			
U.A. / CONSULTOR		INGENIARI EGILEA INGENIERO AUTOR	
AHOI KULARRIA / CONSULTOR		INGENIARI EGILEA INGENIERO AUTOR	
AHOI KULARRIA ERREFERENTZIA REFERENCIA CONSULTOR		ERREFERENTZIA REFERENCIA	
Exp.: 12053 N° Doc.: 121586		MER - 12 - 018 - A	

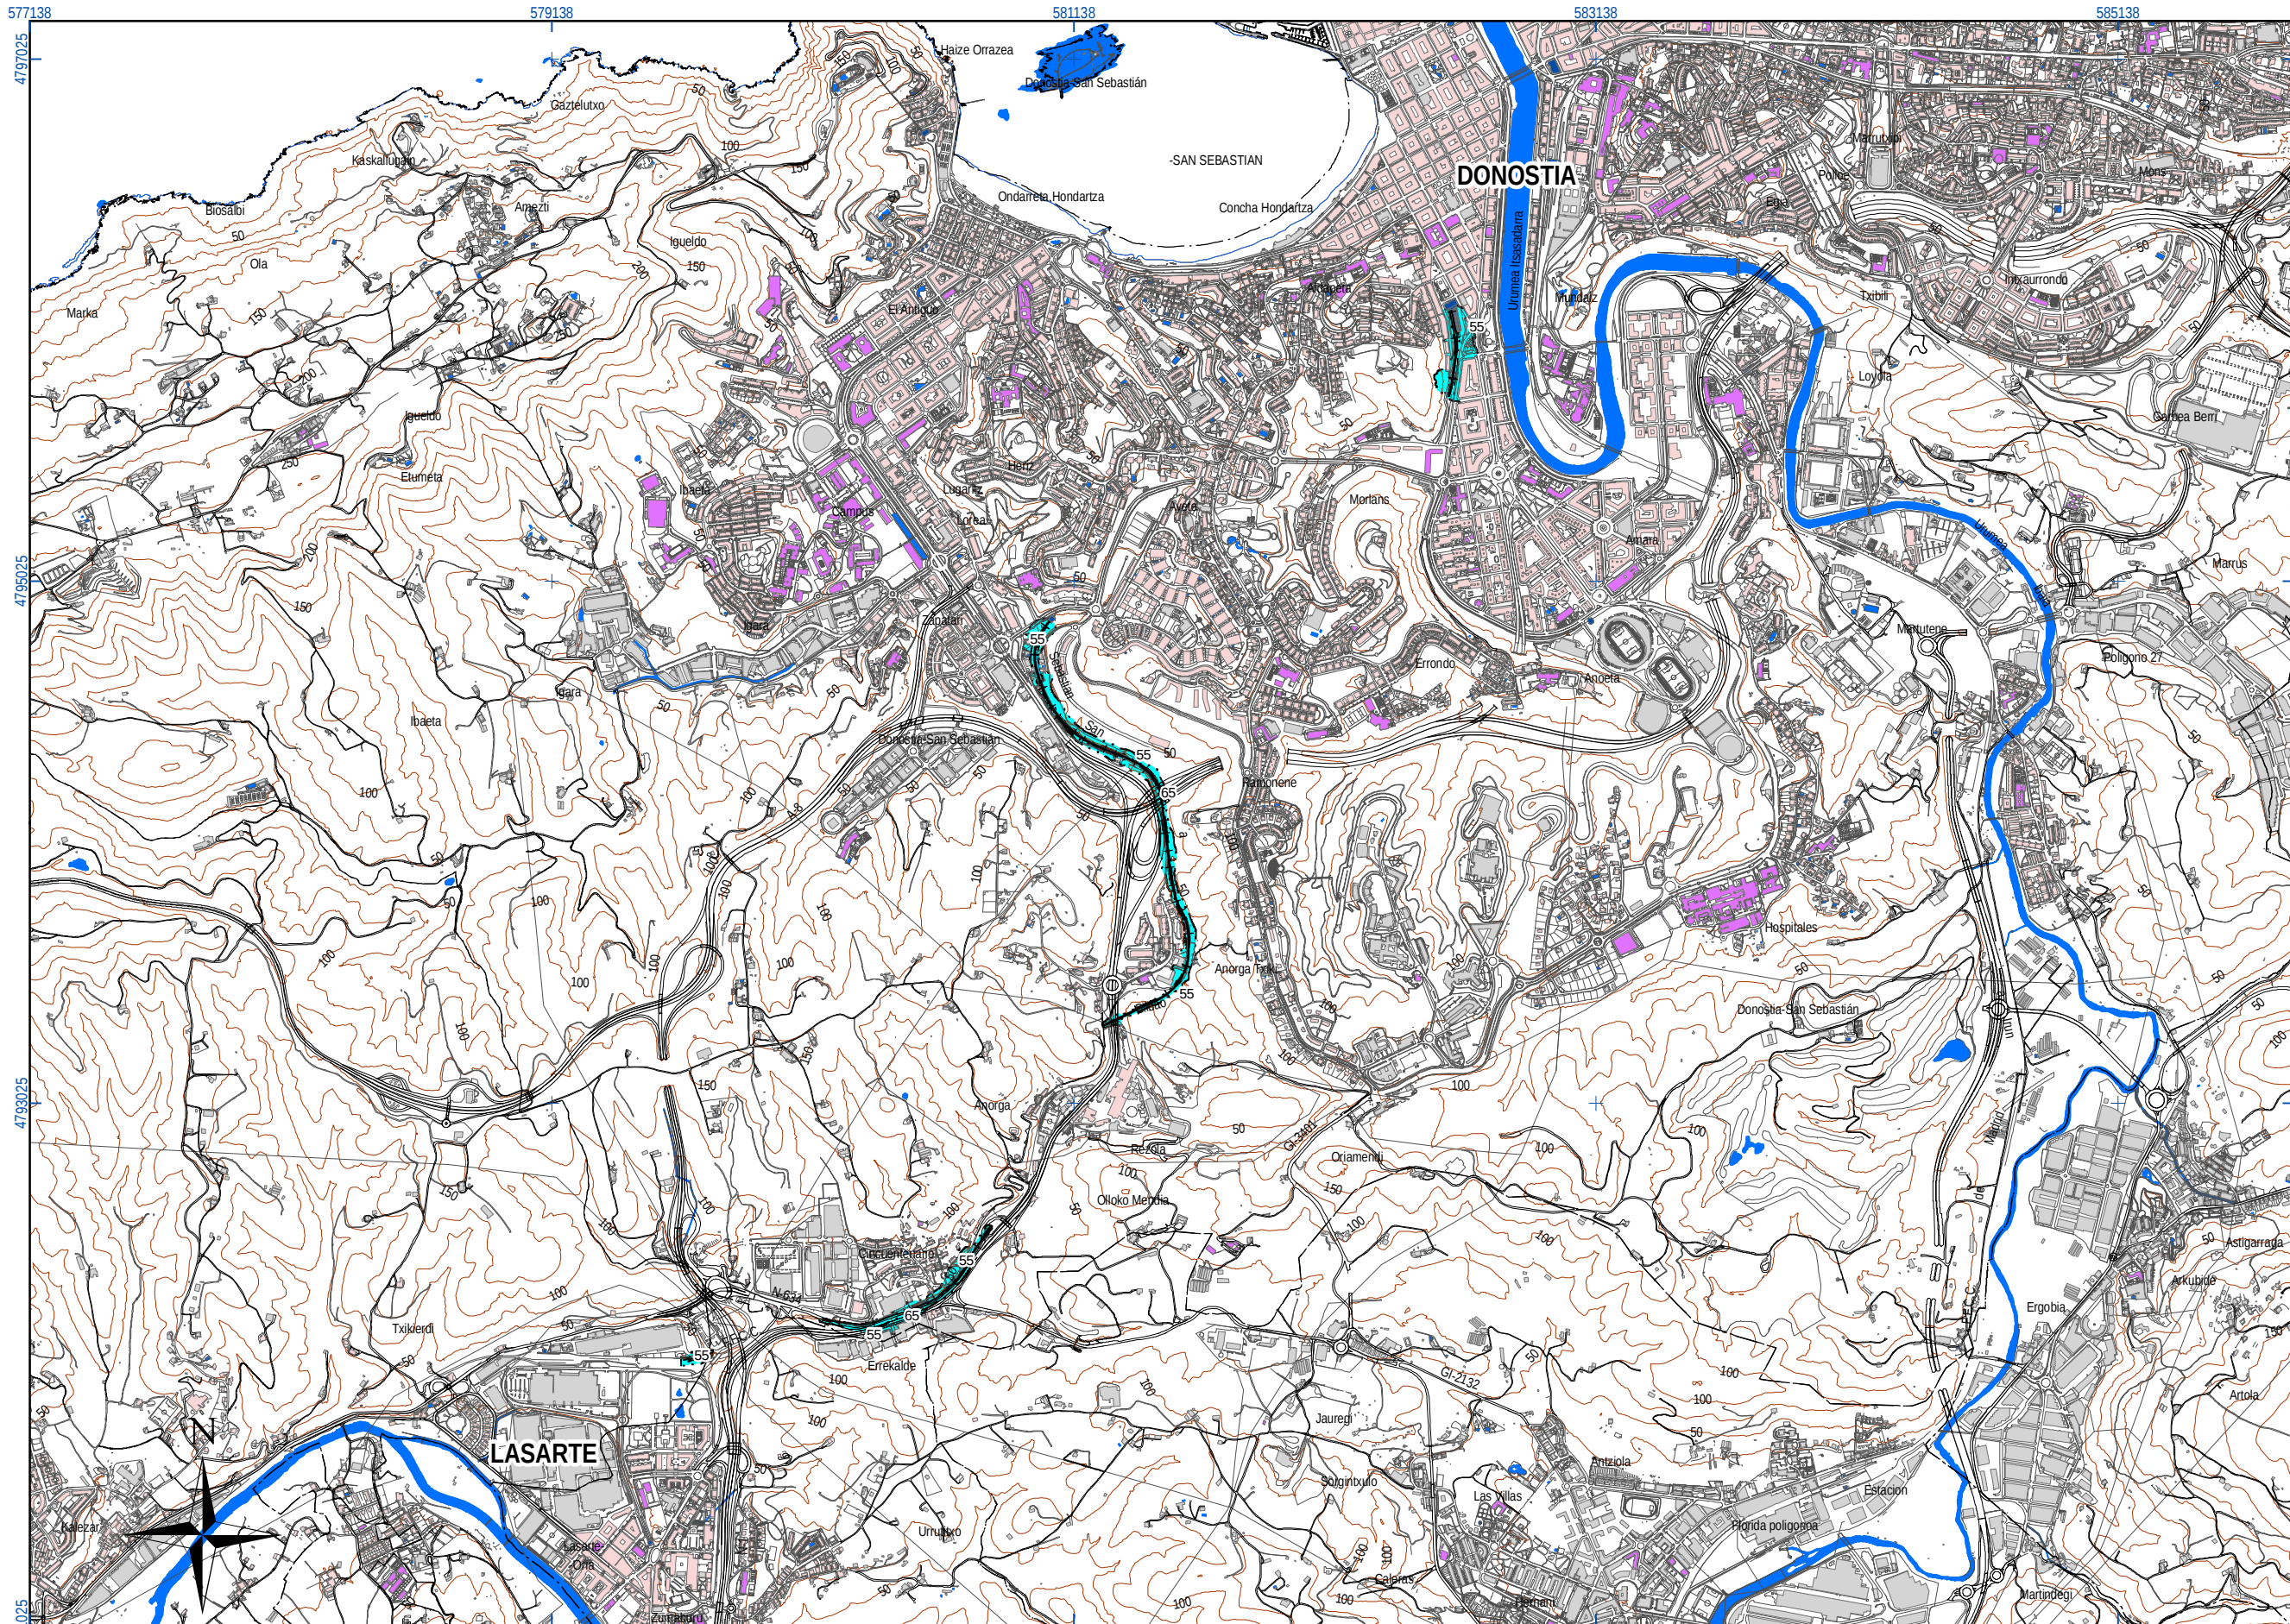

UNIDAD DE MAPA
U.M.E.: BILBAO - DONOSTI. T.5
LASARTE - DONOSTI

Superficie afectada (Lden)	
dBA	Km ²
> 55	0,2
> 65	0,0
> 75	0,0

Población expuesta (Lden)		
dBA	Nº personas (centenas)	Nº viviendas (centenas)
> 55	6	3
> 65	0	0
> 75	0	0

LEYENDA TEMÁTICA
Zona de Afección
Zona de Afección
Isófonas de 55,65 y 75 dBA

Tipos de edificio
Uso residencial
Uso industrial, comercial u otros
Uso sanitario o docente
Estación de ferrocarril

Elementos cartográficos
Ferrocarril en estudio
Curva de nivel
Piscina / río / lago
Límite de municipio
Carreteras
Otros elementos cartográficos

Otros elementos
Pantalla acústica



PRIMERA EMISIÓN	NOV.31	AAC	ETS
CLASE DE MODIFICACIÓN	FECHA	NOMBRE	COMP. OBRA
BERRIKUSPENAK / REVISIONES			
AHOLKULARIA / CONSULTOR	INGENIARI EGILEA INGENIERO AUTOR		
AHOLKULARIA ERREFERENTZIA REFERENCIA CONSULTOR	ERREFERENTZIA REFERENCIA		
Exp.: 12053 Nº Doc.: 121586	MER - 12 - 023 - A		

EUSKO JAURLARITZA
GOBIERNO VASCO
ETXEBIZITZA, HERRI LAN
ETA GARRAIO SAILA
DEPARTAMENTO DE VIVIENDA
OBRAS PÚBLICAS Y TRANSPORTES

euskal trenbide sarea
PROIEKTUAREN IKUSKAPENA ETA ZUZENDARITZA
INSPECCIÓN Y DIRECCIÓN DEL PROYECTO

ESKALA ORIGINALA:
ESCALA ORIGINAL
(DIN-A3)
1:25.000
ESKALA GRAFIKOA
ESCALA GRÁFICA

PROIEKTUAREN IZENBURUA
TÍTULO DEL PROYECTO
Z.M.E. TREN BIDE HANDIAK
M.E.R. GRANDES EJES FERROVIARIOS
U.M.E. BILBAO - DONOSTI. T.5

PLANOAREN IZENBURUA
TÍTULO DEL PLANO
ERAGIN MAPA
MAPA DE AFECCIÓN
Lden
PLANO-ZK / N. PLANO
6
ORRIA / HOJA
1 Sigue FIN