


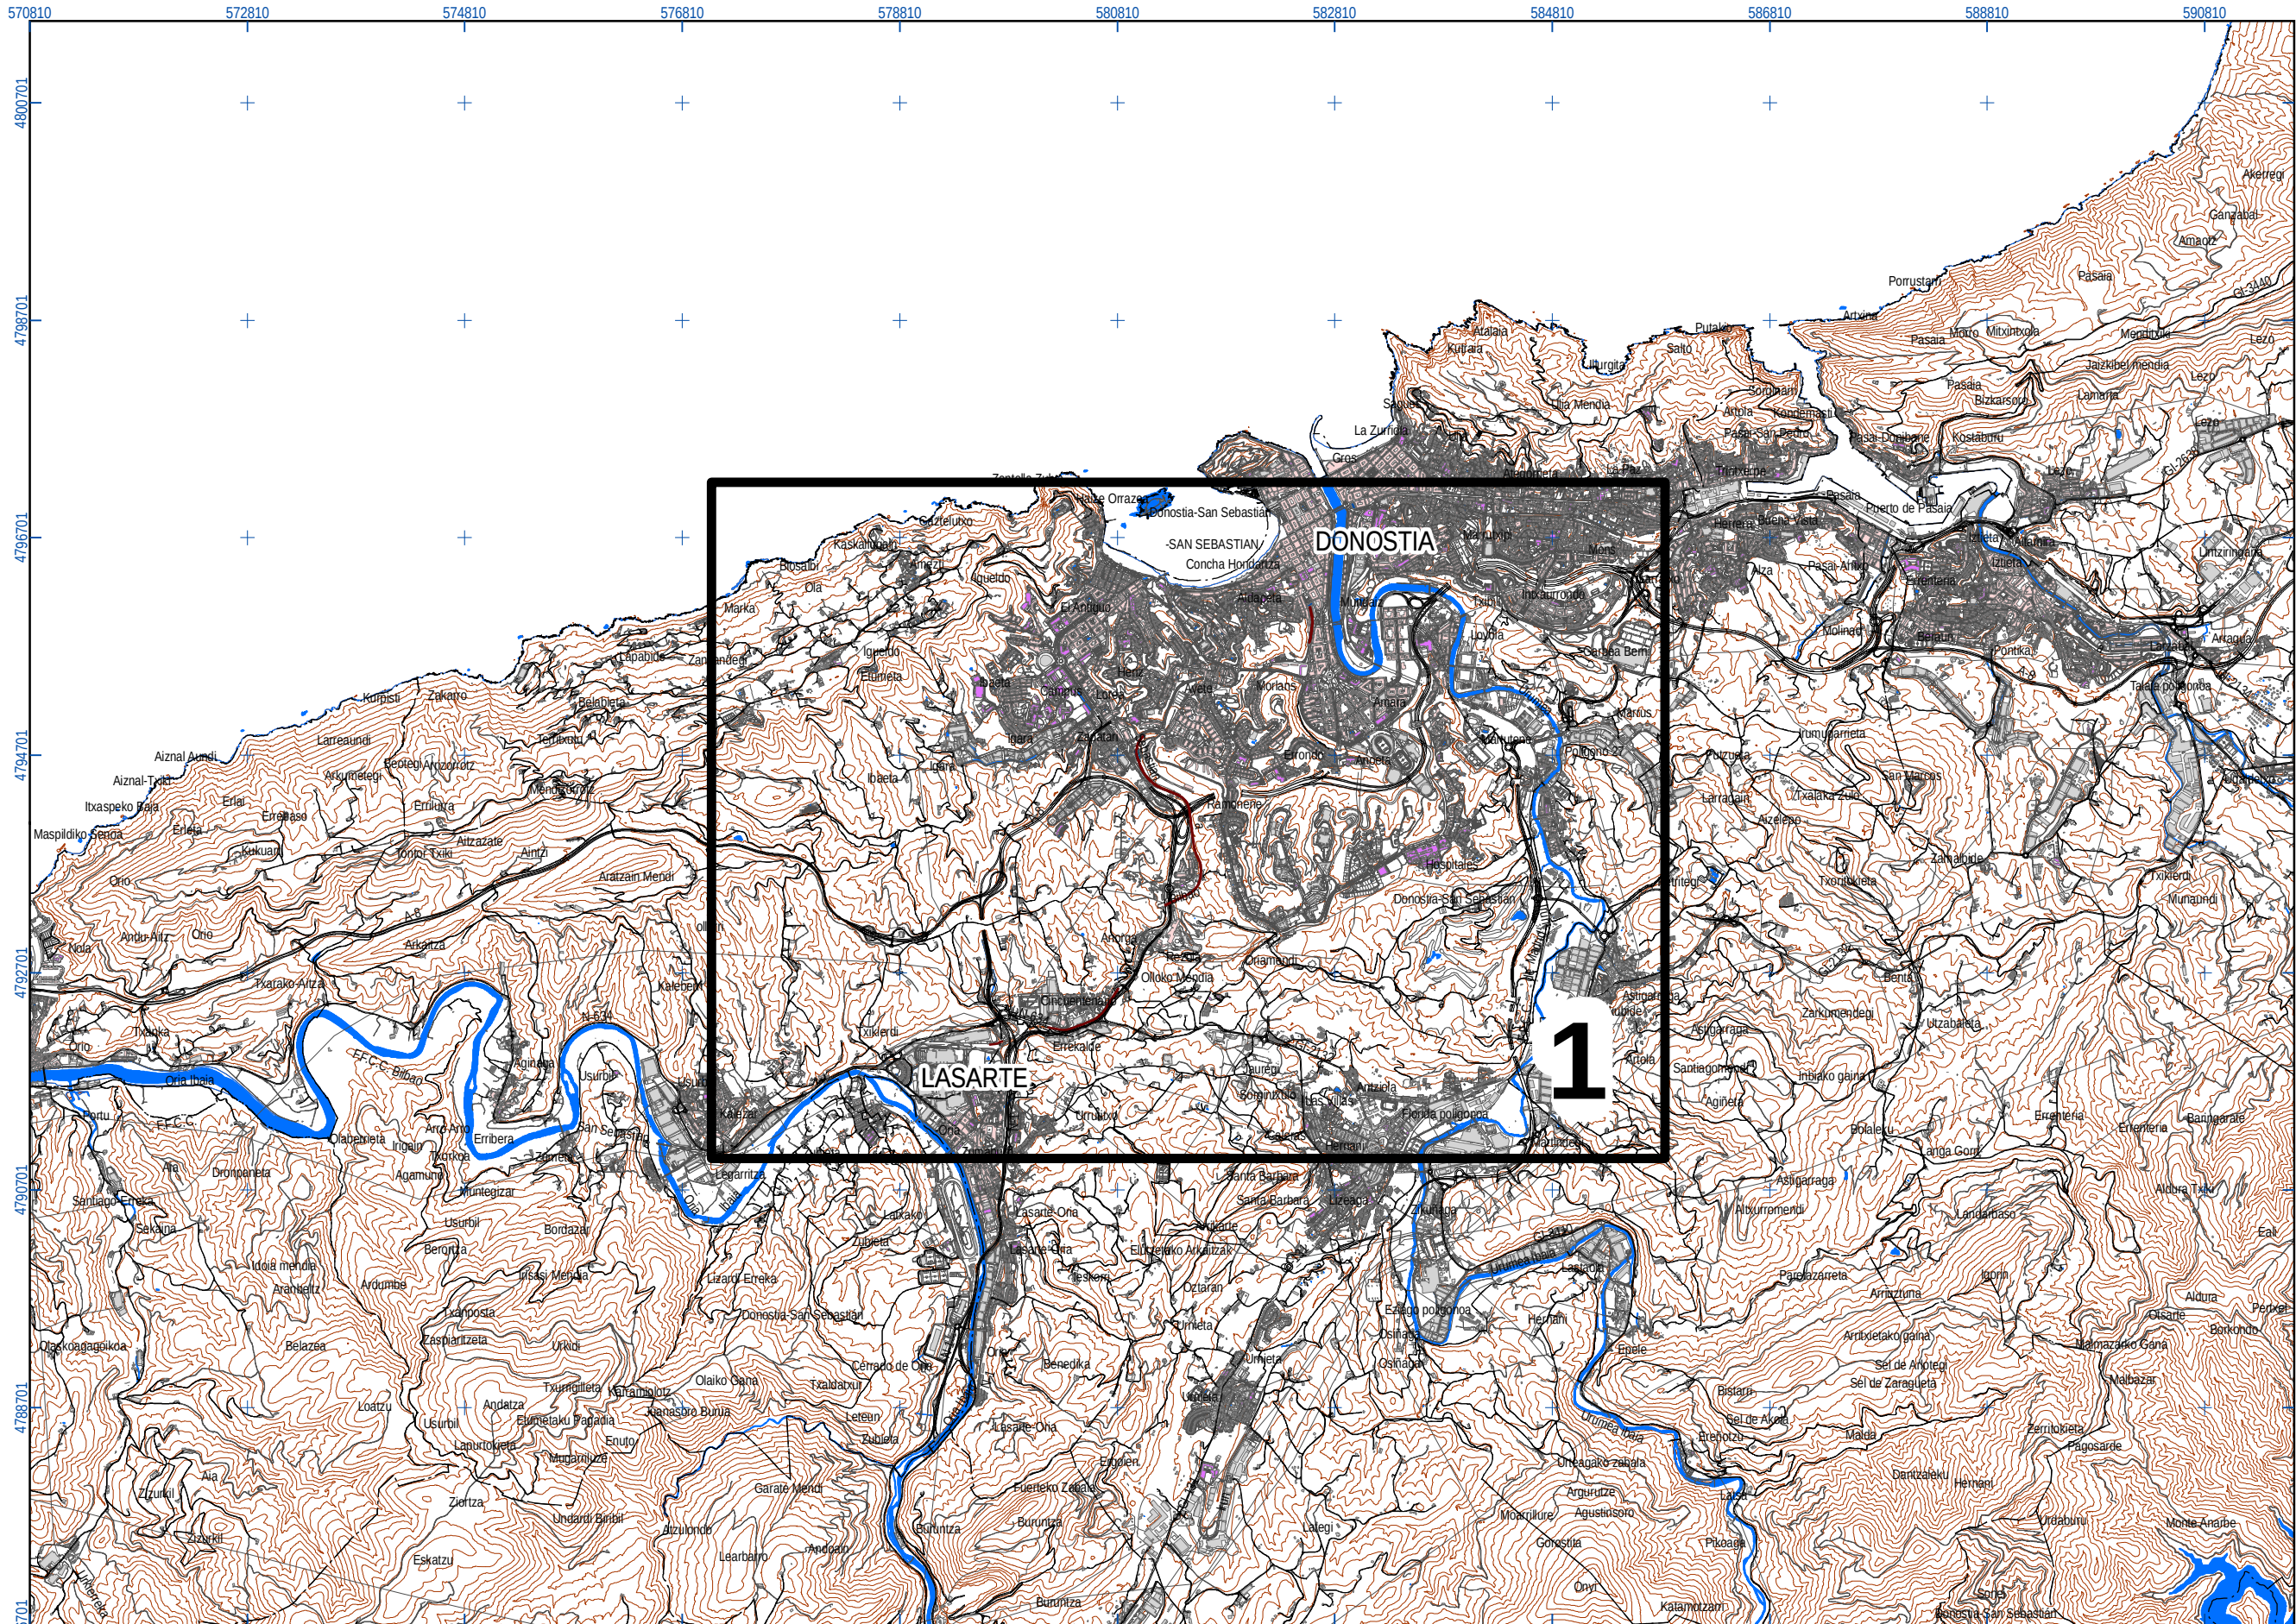

UNIDAD DE MAPA

U.M.E.: BILBAO - DONOSTIA T.5

LASARTE - DONOSTIA

Tipos de edificio

Uso residencial

Uso industrial, comercial u otros

Uso sanitario o docente

Estación de ferrocarril

Elementos cartográficos

Ferrocarril en estudio

Curva de nivel

Piscina / río / lago

Límite de municipio

Carreteras

Otros elementos cartográficos

Otros elementos

Pantalla acústica

A	PRIMERA EMISIÓN	NOV.12	AAC	ETS	
REV.	CLASE DE MODIFICACIÓN	FECHA	NOMBRE	COMP.	OBRA
BERRIKUSPENAK / REVISIONES					
U.A. / CONSULTOR		INGENIARI EGILEA			
AAC Acústica + Lumínica		INGENIERO AUTOR			
AHOLKULARIA ERREFERENTZIA		ERREFERENTZIA			
REFERENCIA CONSULTOR		REFERENCIA			
Exp.: 12053 N° Doc.: 121586		MER - 12 - 018 - A			

ESKO JAURLARITZA

GOBIERNO VASCO

ETXEBIZITZA, HERRI LAN

ETA GARRAIO SAILA

DEPARTAMENTO DE VIVIENDA

OBRA PUBLICAS Y TRANSPORTES

euskal trenbide sarea

PROIEKTUAREN IKUSKAPENA ETA ZUZENDARITZA

INSPECCIÓN Y DIRECCIÓN DEL PROYECTO

ESKALA ORIGINALA:

ESCALA ORIGINAL

(DIN-A3)

1:60.000

0 170 340 680 1.020 1.360 1.700

ESKALA GRAFIKOA

ESCALA GRÁFICA

PROIEKTUAREN IZENBURUA

TÍTULO DEL PROYECTO

Z.M.E. TRENBIDE HANDIAK

M.E.R. GRANDES EJES FERROVIARIOS

U.M.E. BILBAO - DONOSTIA T.5

PLANOAREN IZENBURUA

TÍTULO DEL PLANO

GIDA MAPA

MAPA GUÍA

PLANO-ZK

/ N. PLANO


1

ORRIA

/ HOJA

1

Sigue FIN

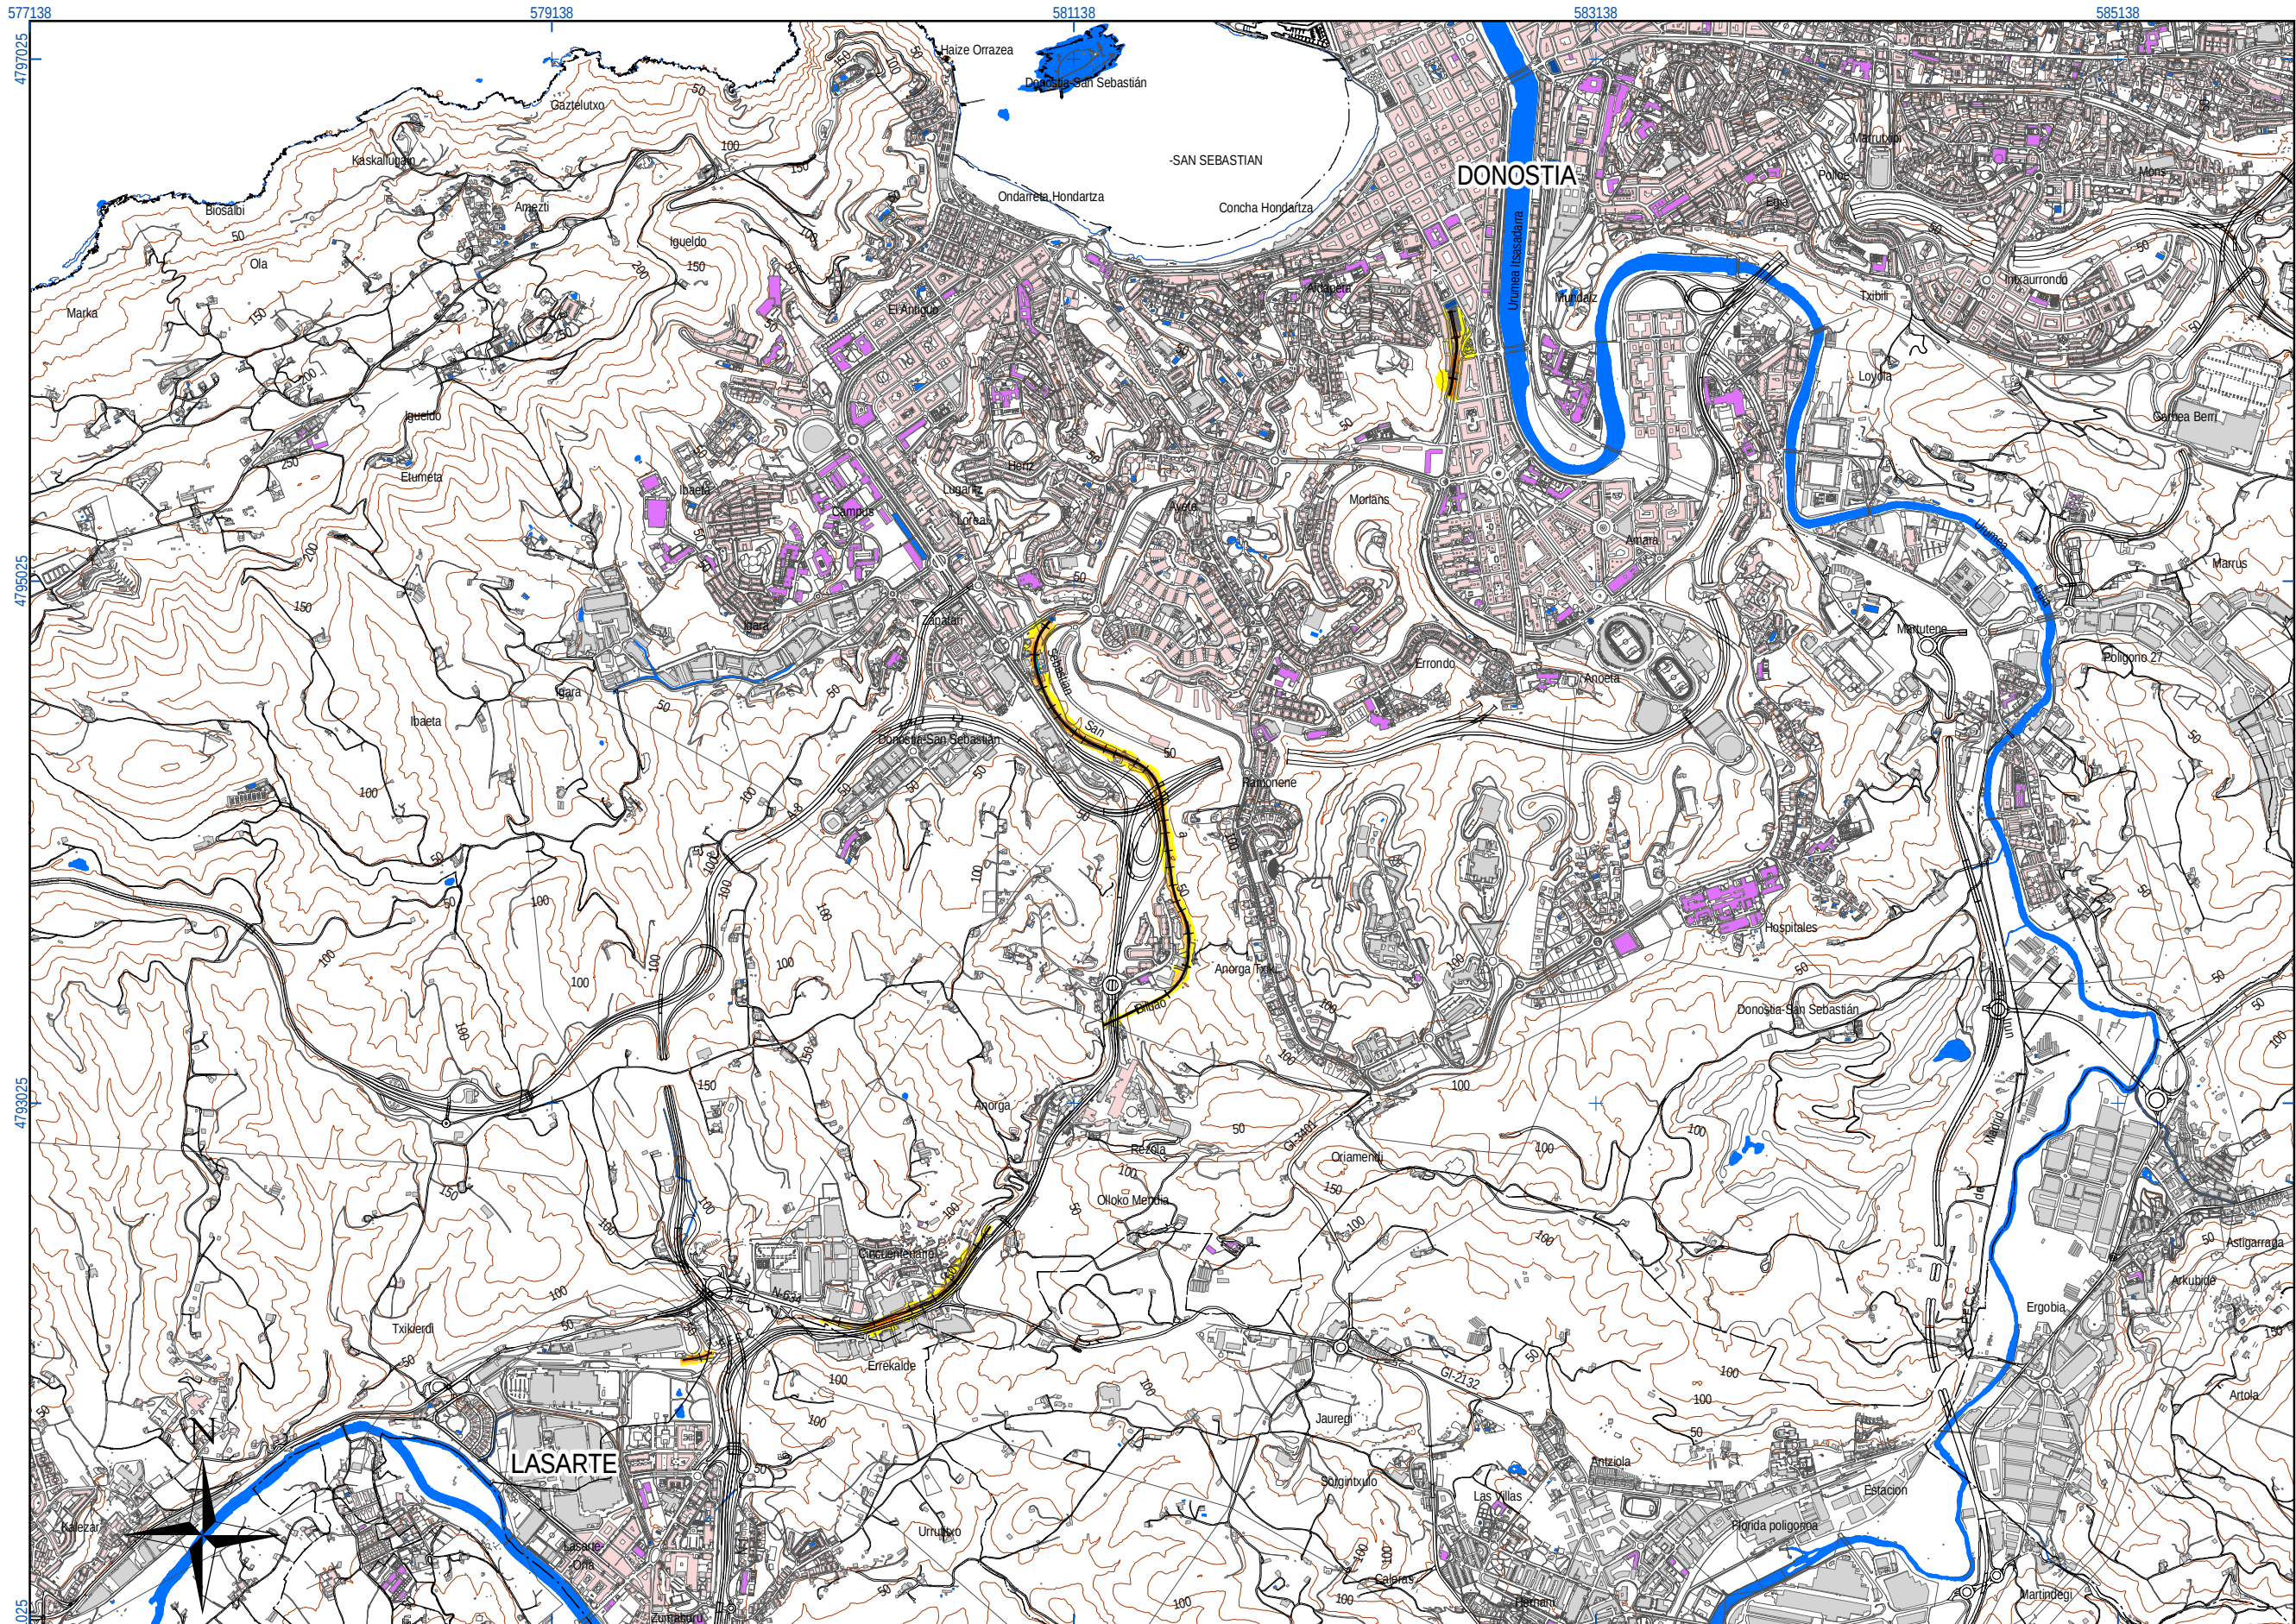

UNIDAD DE MAPA	
U.M.E.: BILBAO - DONOSTI. T.5	
LASARTE - DONOSTI	
TABLAS DE DATOS	
Población expuesta a diferentes valores Ld	
dBA	Número de personas (centenas)
55 - 59	0
60 - 64	0
65 - 69	0
70 - 74	0
< 75	0

LEYENDA TEMÁTICA	
Nivel sonoro (dB(A))	
55-60	70-75
60-65	>75
65-70	
Tipos de edificio	
	Uso residencial
	Uso industrial, comercial u otros
	Uso sanitario o docente
	Estación de ferrocarril
Elementos cartográficos	
	Ferrocarril en estudio
	Curva de nivel
	Piscina / río / lago
	Límite de municipio
	Carreteras
	Otros elementos cartográficos
Otros elementos	
	Pantalla acústica



A	PRIMERA EMISION	NOV.32	AAC	ETS	
REV.	CLASE DE MODIFICACION	FECHA	NOMBRE	COMP.	OBRA
BERRIKUSPENAK / REVISIONES					
AHOLKULARIA / CONSULTOR			INGENIARI EGILEA INGENIERO AUTOR		
AHOLKULARIA ERREFERENTZIA REFERENCIA CONSULTOR			ERREFERENTZIA REFERENCIA		
Exp.: 12053 N° Doc.: 121586			MER - 12 - 020 - A		