


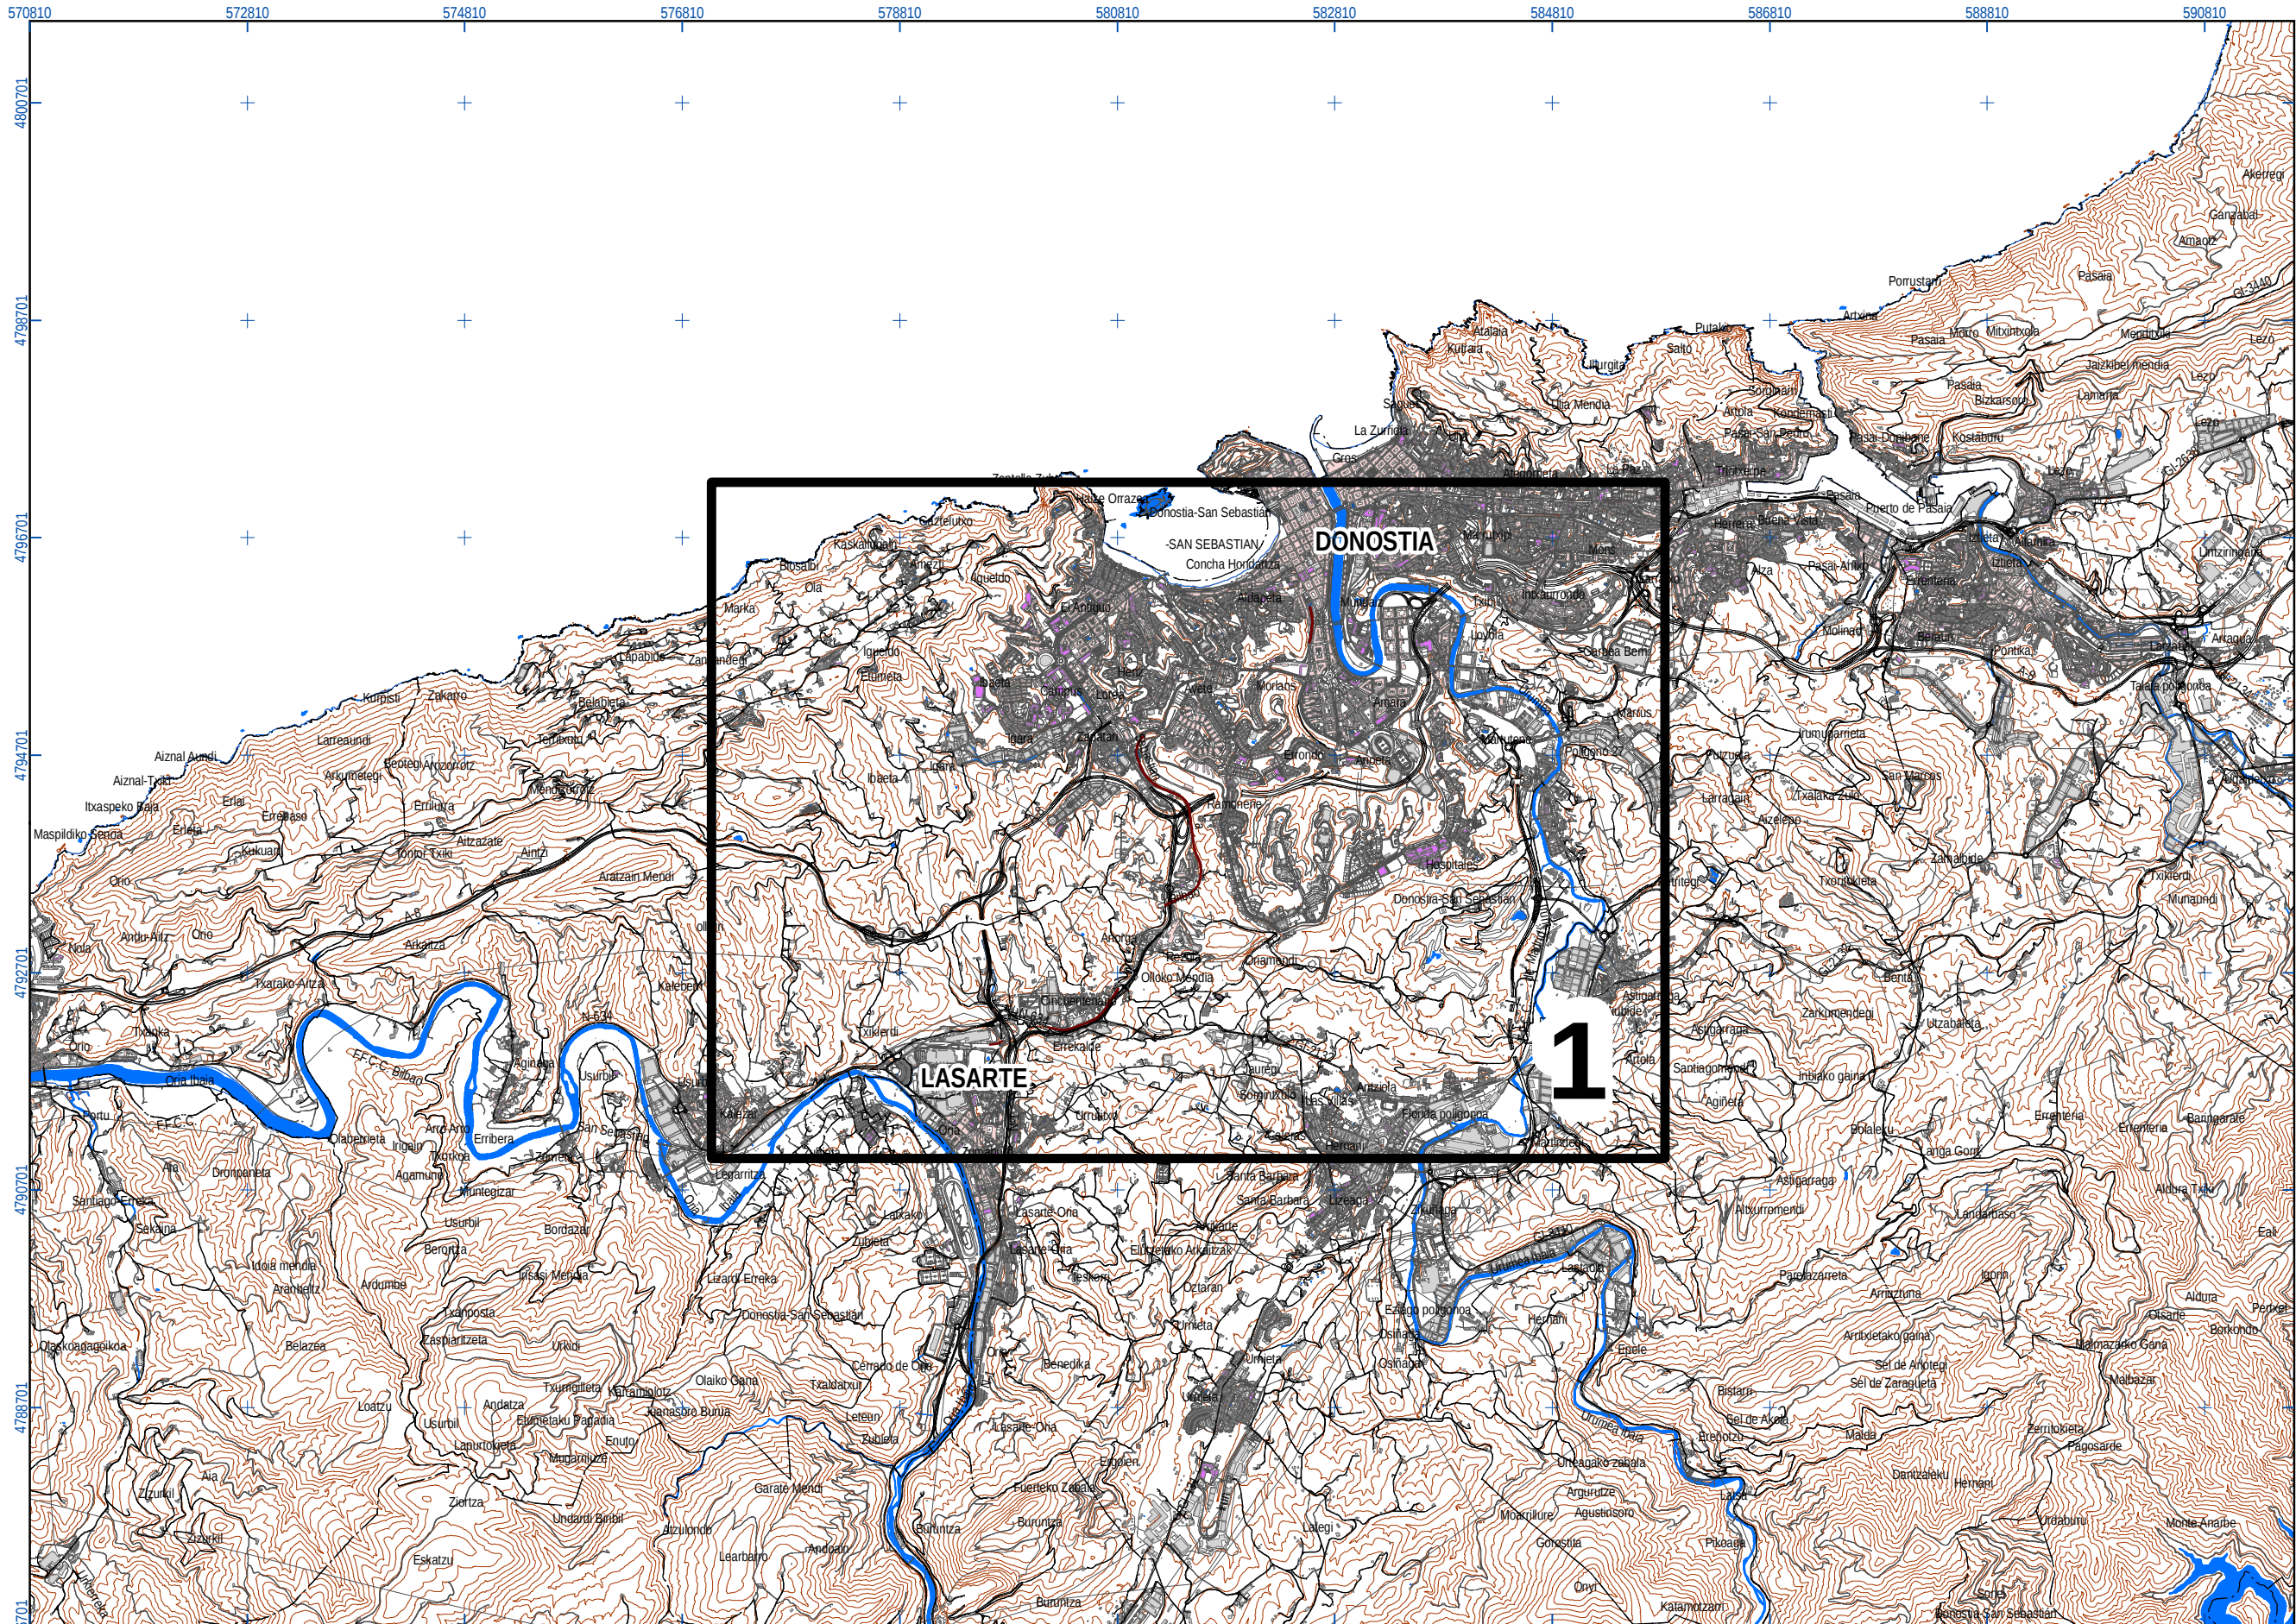

UNIDAD DE MAPA
U.M.E.: BILBAO - DONOSTIA T.5
LASARTE - DONOSTIA

Tipos de edificio

- Uso residencial
- Uso industrial, comercial u otros
- Uso sanitario o docente
- Estación de ferrocarril

Elementos cartográficos

- Ferrocarril en estudio
- Curva de nivel
- Piscina / río / lago
- Límite de municipio
- Carreteras
- Otros elementos cartográficos

Otros elementos

- Pantalla acústica

A	PRIMERA EMISIÓN	NOV. 31	AAC	ETS	
REV.	CLASE DE MODIFICACIÓN	FECHA	NOMBRE	COMP.	OBRA
BERRIKUPENAK / REVISIONES					
AHOLKULARIA / CONSULTOR			INGENIARI EGILEA INGENIERO AUTOR		
AHOLKULARIA ERREFERENTZIA REFERENCIA CONSULTOR			ERREFERENTZIA REFERENCIA		
Exp.: 12053 N° Doc.: 121586			MER - 12 - 018 - A		

EUSKO JAURLARITZA

GOBIERNO VASCO

ETXEBIZITZA, HERRI LAN
ETA GARRAIO SAILA

DEPARTAMENTO DE VIVIENDA
OBRAS PÚBLICAS Y TRANSPORTES

euskal trenbide sarea
PROIEKTUAREN IKUSKAPENA ETA ZUZENDARITZA
INSPECCIÓN Y DIRECCIÓN DEL PROYECTO

ESKALA ORIGINALA:
ESCALA ORIGINAL
(DIN-A3)

1:60.000

0 170 340 680 1.020 1.360 1.700

ESKALA GRAFIKOA
ESCALA GRÁFICA

PROIEKTUAREN IZENBURUA
TÍTULO DEL PROYECTO

Z.M.E. TRENBIDE HANDIAK
M.E.R. GRANDES EJES FERROVIARIOS
U.M.E. BILBAO - DONOSTIA T.5

PLANOAREN IZENBURUA
TÍTULO DEL PLANO


GIDA MAPA
MAPA GUÍA

PLANO-ZK / N. PLANO

1

ORRIA / HOJA

1 Sigue FIN

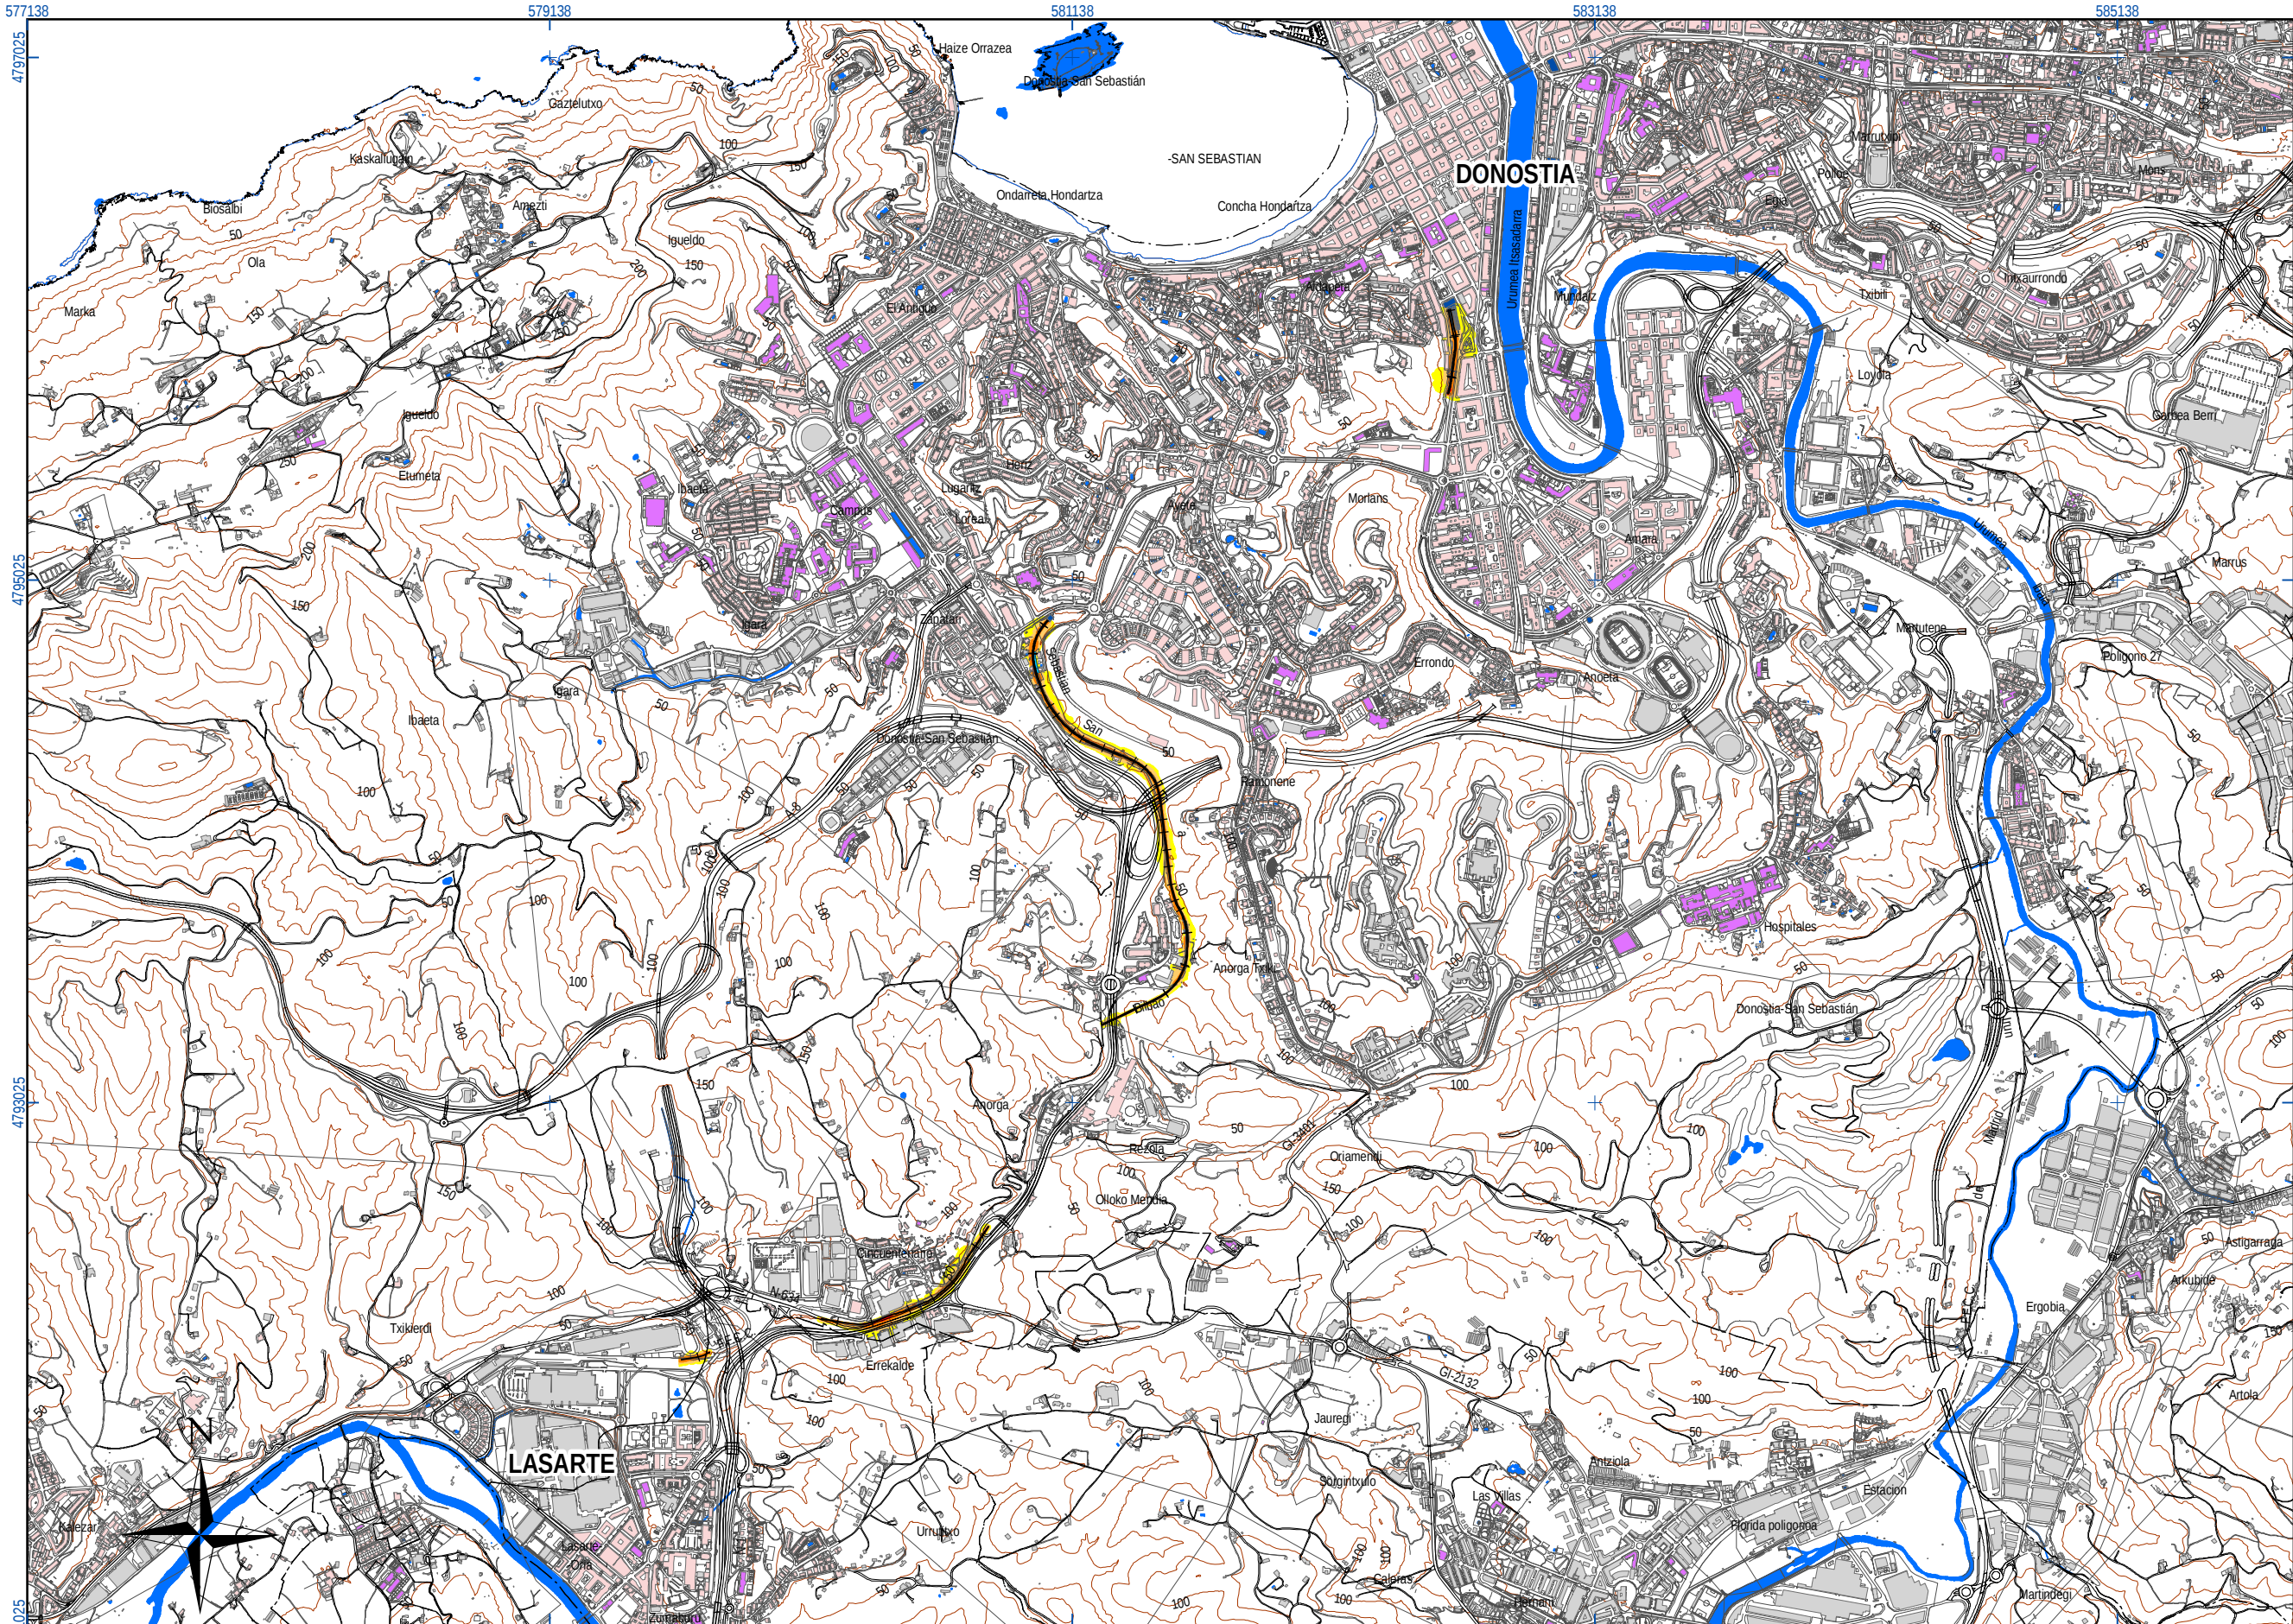

UNIDAD DE MAPA	
U.M.E.: BILBAO - DONOSTI. T.5	
LASARTE - DONOSTI	
TABLAS DE DATOS	
Población expuesta a diferentes valores Lden	
dBA	Número de personas (centenas)
55 - 59	0
60 - 64	0
65 - 69	0
70 - 74	0
< 75	0

LEYENDA TEMÁTICA	
Nivel sonoro (dB(A))	
55-60	70-75
60-65	>75
65-70	
Tipos de edificio	
	Uso residencial
	Uso industrial, comercial u otros
	Uso sanitario o docente
	Estación de ferrocarril
Elementos cartográficos	
	Ferrocarril en estudio
	Curva de nivel
	Piscina / río / lago
	Límite de municipio
	Carreteras
	Otros elementos cartográficos
Otros elementos	
	Pantalla acústica

DISTRIBUCIÓN DE MINUTA

A	PRIMERA EMISIÓN	NOV.12	AAC	ETS	
REV.	CLASE DE MODIFICACIÓN	FECHA	NOMBRE	COMP.	OBRA
BERRIKUSPENAK / REVISIONES					
AHOLKULARIA / CONSULTOR			INGENIARI EGILEA INGENIERO AUTOR		
			ALBERTO BAÑUELOS IRUSTA		
AHOLKULARIA ERREFERENTZIA REFERENCIA CONSULTOR			ERREFERENTZIA REFERENCIA		
Exp.: 12053 N° Doc.: 121586			MER - 12 - 019 - A		