


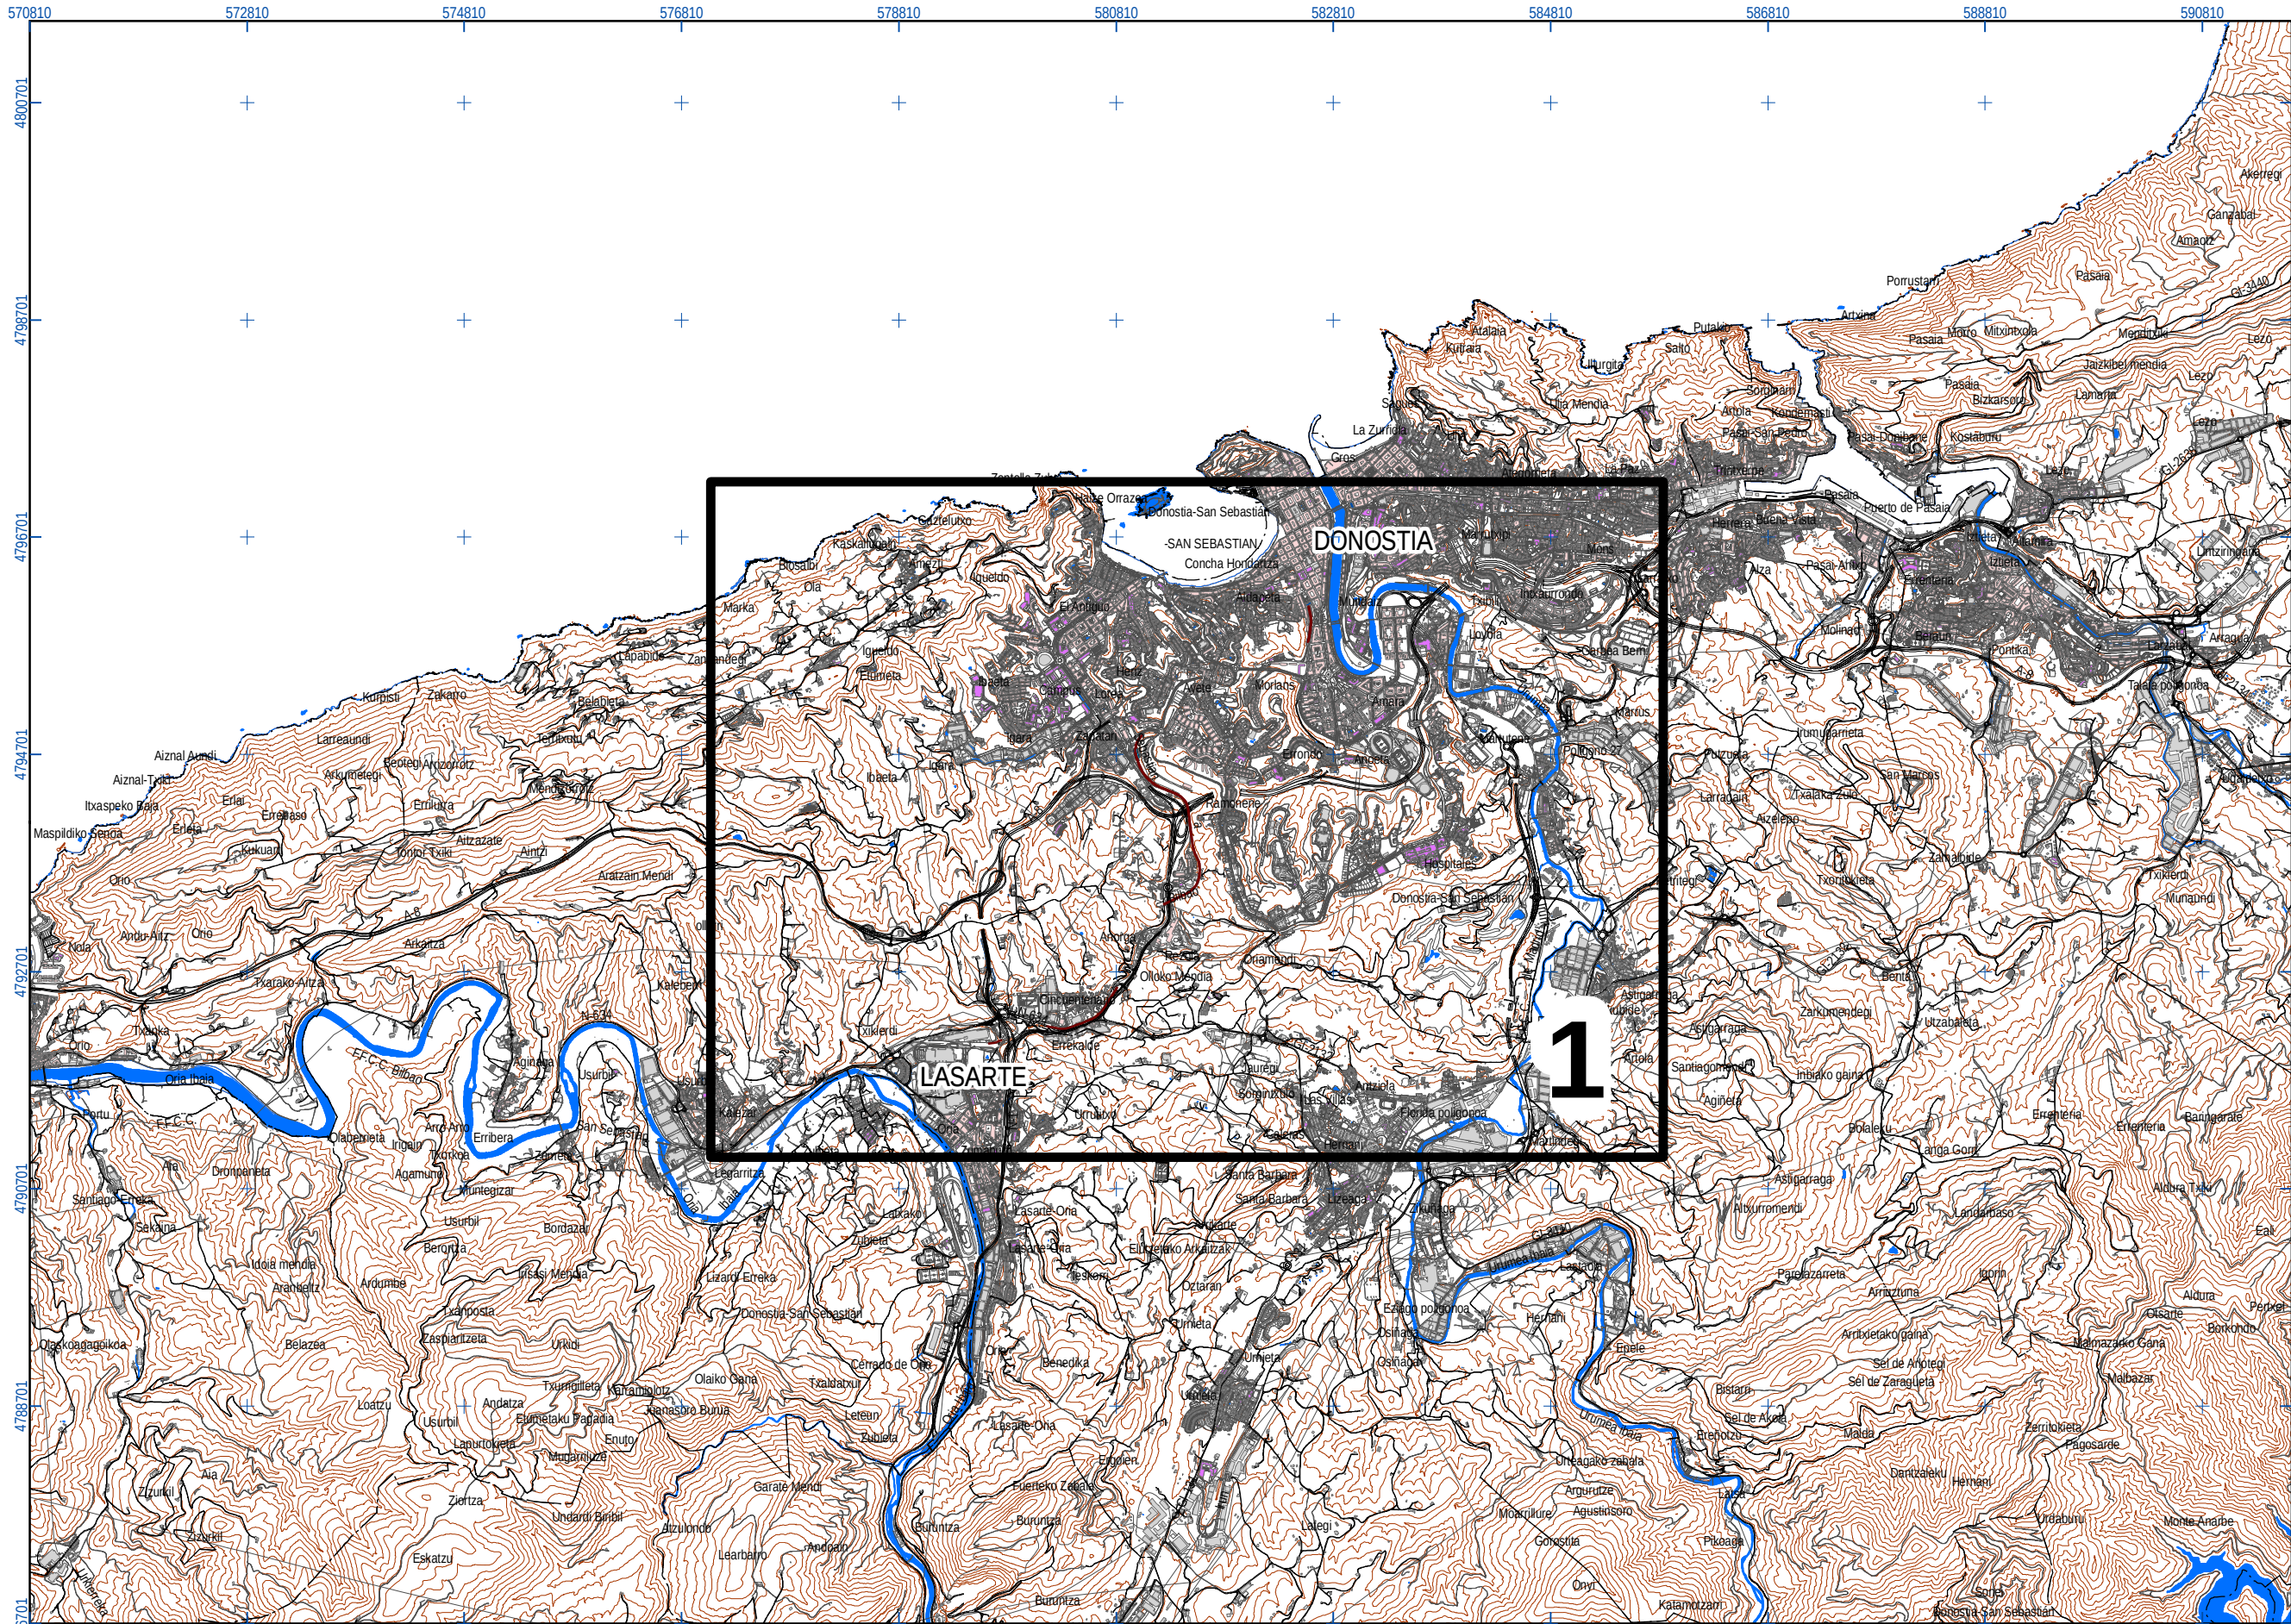

UNIDAD DE MAPA

U.M.E.: BILBAO - DONOSTIA T.5

LASARTE - DONOSTIA

Tipos de edificio

- Uso residencial
- Uso industrial, comercial u otros
- Uso sanitario o docente
- Estación de ferrocarril

Elementos cartográficos

- Ferrocarril en estudio
- Curva de nivel
- Piscina / río / lago
- Límite de municipio
- Carreteras
- Otros elementos cartográficos

Otros elementos

- Pantalla acústica

A	PRIMERA EMISIÓN	NOV. 31	AAC	ETS	
REV.	CLASE DE MODIFICACIÓN	FECHA	NOMBRE	COMP.	OBRA
BERRIKUSPENAK / REVISIONES					
AHOLKULARIA / CONSULTOR			INGENIARI EGILEA INGENIERO AUTOR		
AHOLKULARIA ERREFERENTZIA REFERENCIA CONSULTOR			ERREFERENTZIA REFERENCIA		
Exp.: 12053 N° Doc.: 121586			MER - 12 - 018 - A		

EUSKO JAURLARITZA

GOBIERNO VASCO

ETXEBIZITZA, HERRI LAN
ETA GARRAIO SAILA

DEPARTAMENTO DE VIVIENDA
OBRAS PÚBLICAS Y TRANSPORTES

euskal trenbide sarea
PROIEKTUAREN IKUSKAPENA ETA ZUZENDARITZA
INSPECCIÓN Y DIRECCIÓN DEL PROYECTO

ESKALA ORIGINALA:
ESCALA ORIGINAL
(DIN-A3)

1:60.000

0 170 340 680 1.020 1.360 1.700

ESKALA GRAFIKOA
ESCALA GRÁFICA

PROIEKTUAREN IZENBURUA
TÍTULO DEL PROYECTO

Z.M.E. TRENBIDE HANDIAK
M.E.R. GRANDES EJES FERROVIARIOS
U.M.E. BILBAO - DONOSTIA T.5

PLANOAREN IZENBURUA
TÍTULO DEL PLANO

GIDA MAPA
MAPA GUÍA

PLANO-ZK / N. PLANO

1

ORRIA / HOJA

1 Sigue FIN

