


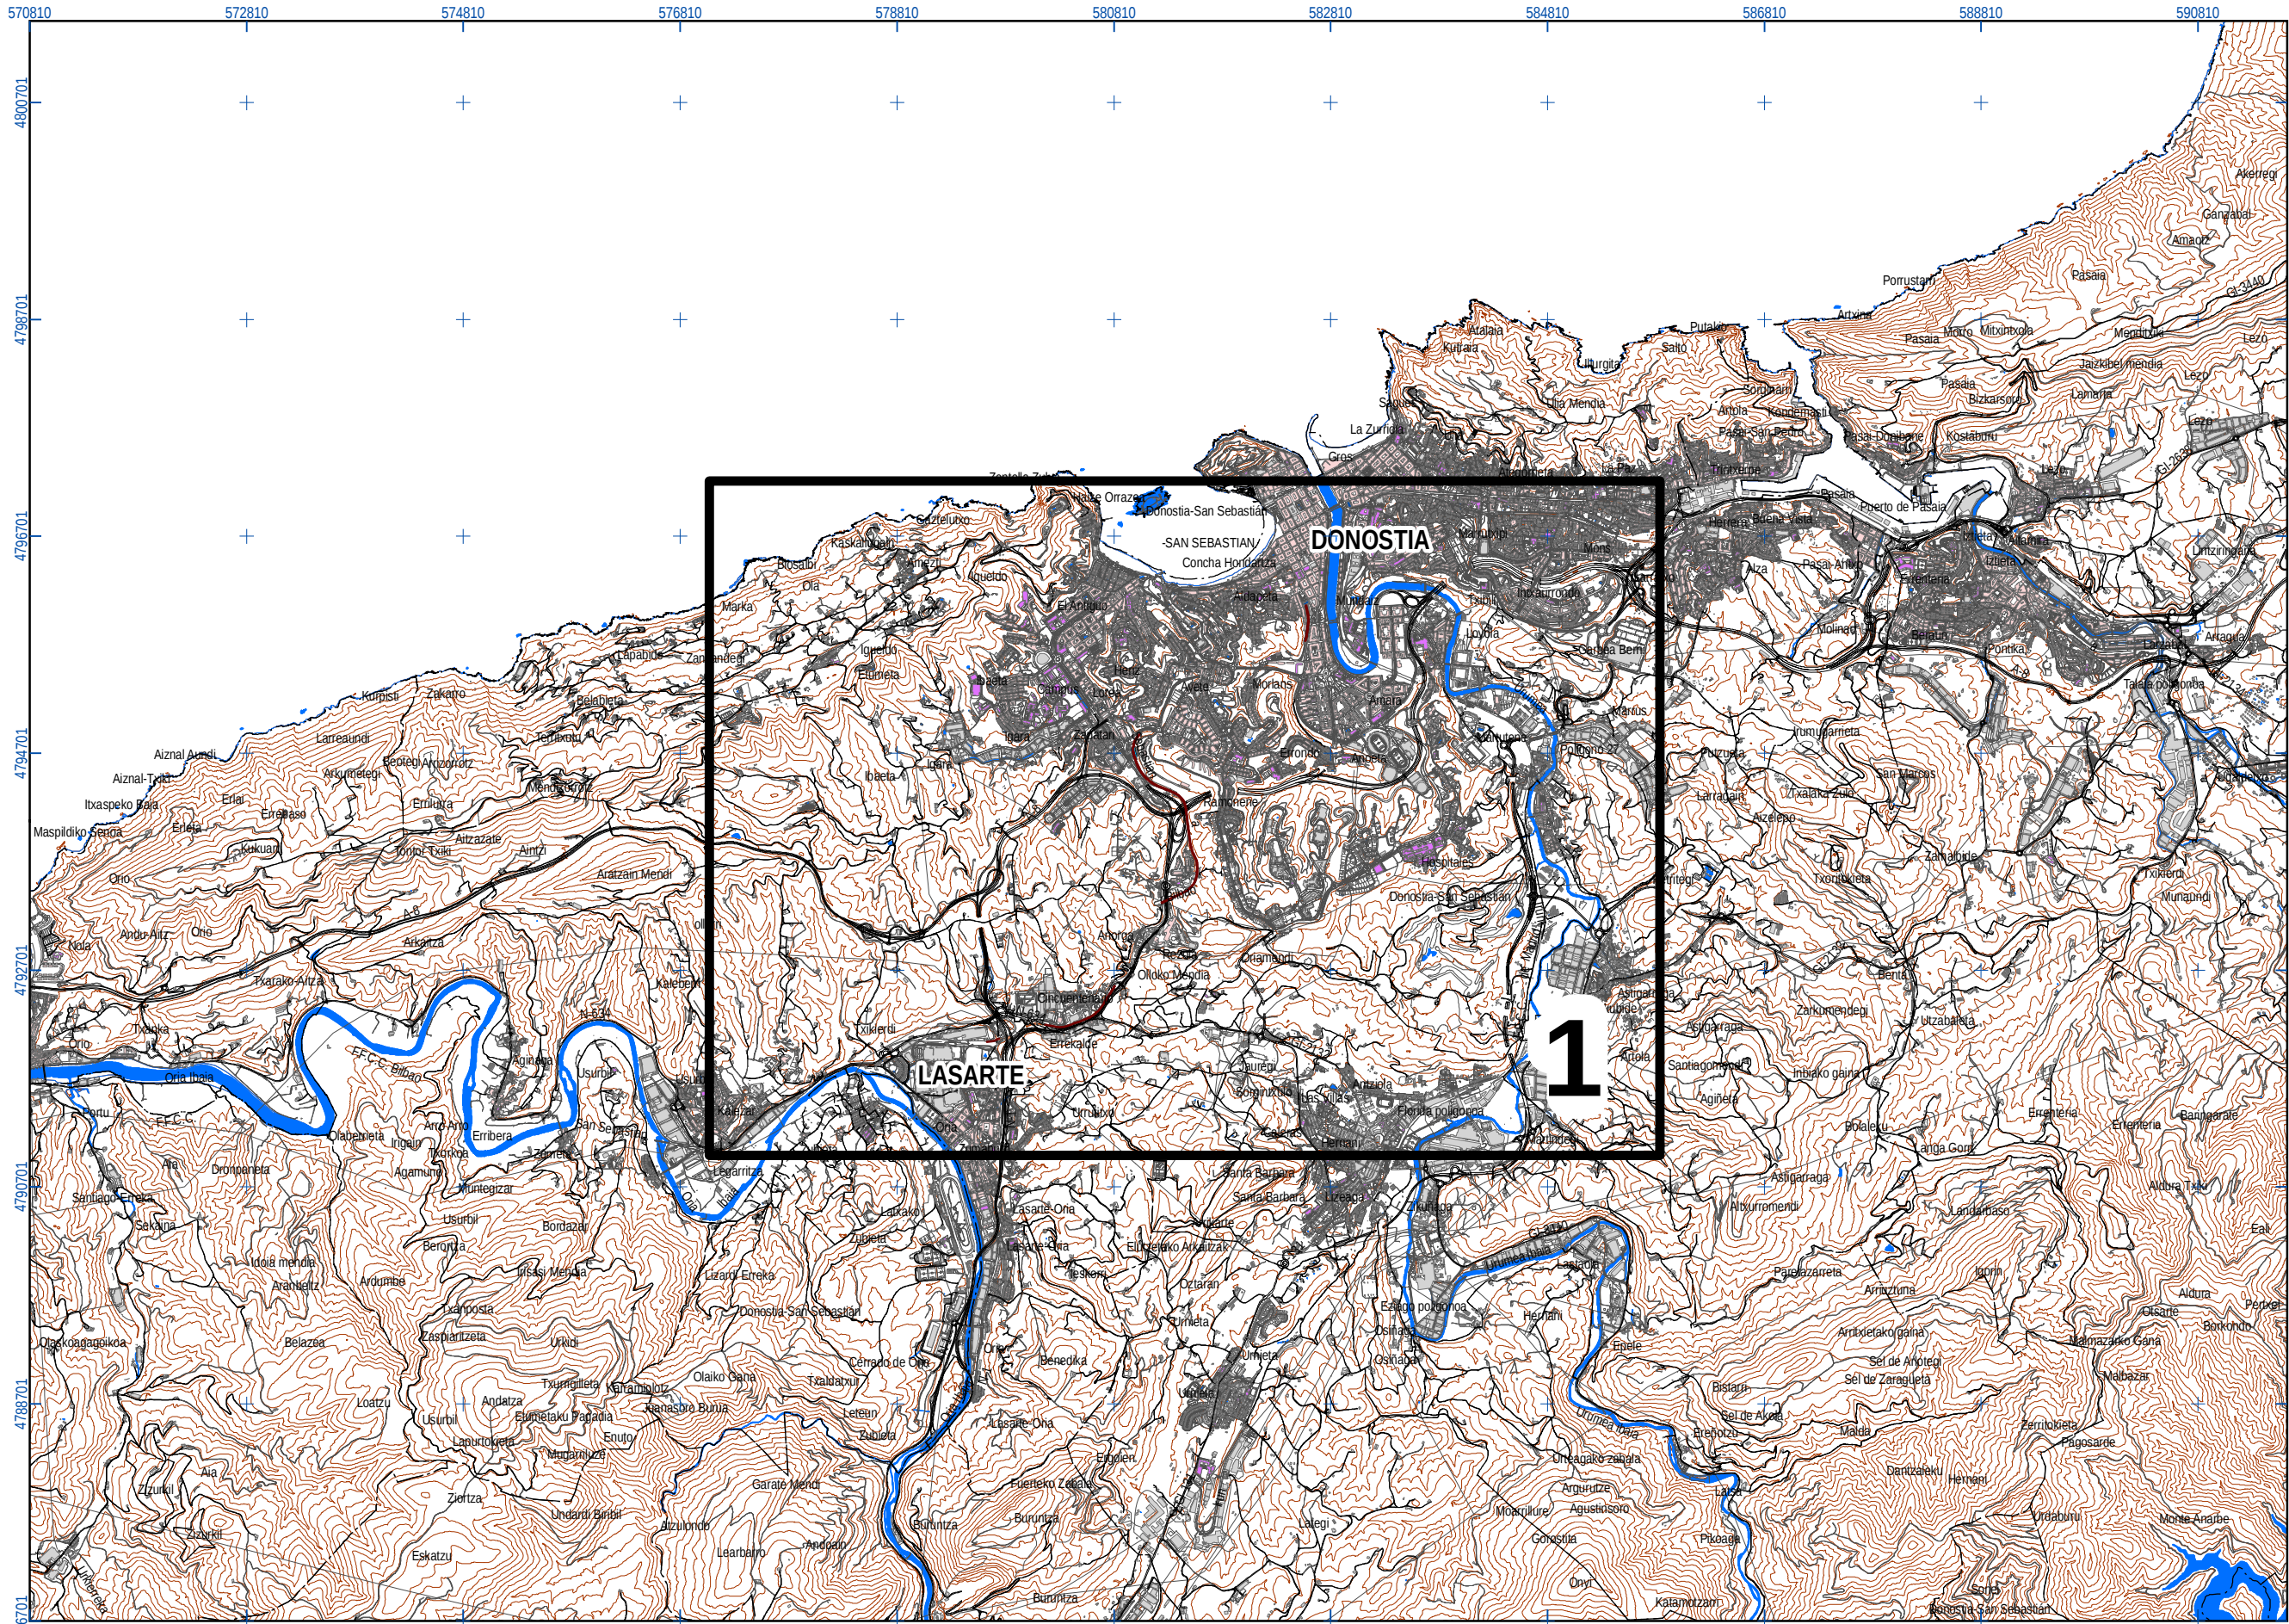

UNIDAD DE MAPA
U.M.E.: BILBAO - DONOSTIA T.5
LASARTE - DONOSTIA

- Tipos de edificio**
- Uso residencial
 - Uso industrial, comercial u otros
 - Uso sanitario o docente
 - Estación de ferrocarril

- Elementos cartográficos**
- Ferrocarril en estudio
 - Curva de nivel
 - Piscina / río / lago
 - Límite de municipio
 - Carreteras
 - Otros elementos cartográficos

- Otros elementos**
- Pantalla acústica

A	PRIMERA EMISIÓN	NOV.12	AAC	ETS
REV.	CLASE DE MODIFICACIÓN	FECHA	NOMBRE	COMP. OBRA
BERRIKUSPENAK / REVISIONES				
U.A. / CONSULTOR		INGENIARI EGILEA INGENIERO AUTOR		
AHOI KULARRIA / CONSULTOR		INGENIARI EGILEA INGENIERO AUTOR		
AHOI KULARRIA ERREFERENTZIA REFERENCIA CONSULTOR		ERREFERENTZIA REFERENCIA		
Exp.: 12053 N° Doc.: 121586		MER - 12 - 018 - A		

EUSKO JAURLARITZA
GOBIERNO VASCO
ETXEBIZITZA, HERRI LAN
ETA GARRAIO SAILA
DEPARTAMENTO DE VIVIENDA
OBRAS PÚBLICAS Y TRANSPORTES

euskal trenbide sarea
PROIEKTUAREN IKUSKAPENA ETA ZUZENDARITZA
INSPECCIÓN Y DIRECCIÓN DEL PROYECTO

ESKALA ORIGINALA:
ESCALA ORIGINAL
(DIN-A3)
1:60.000
ESKALA GRAFIKOA
ESCALA GRÁFICA

PROIEKTUAREN IZENBURUA
TÍTULO DEL PROYECTO
Z.M.E. TRENBIDE HANDIAK
M.E.R. GRANDES EJES FERROVIARIOS
U.M.E. BILBAO - DONOSTIA T.5

PLANOAREN IZENBURUA
TÍTULO DEL PLANO
GIDA MAPA
MAPA GUÍA
PLANO-ZK / N. PLANO
1
ORRIA / HOJA
1 Sigue FIN

