


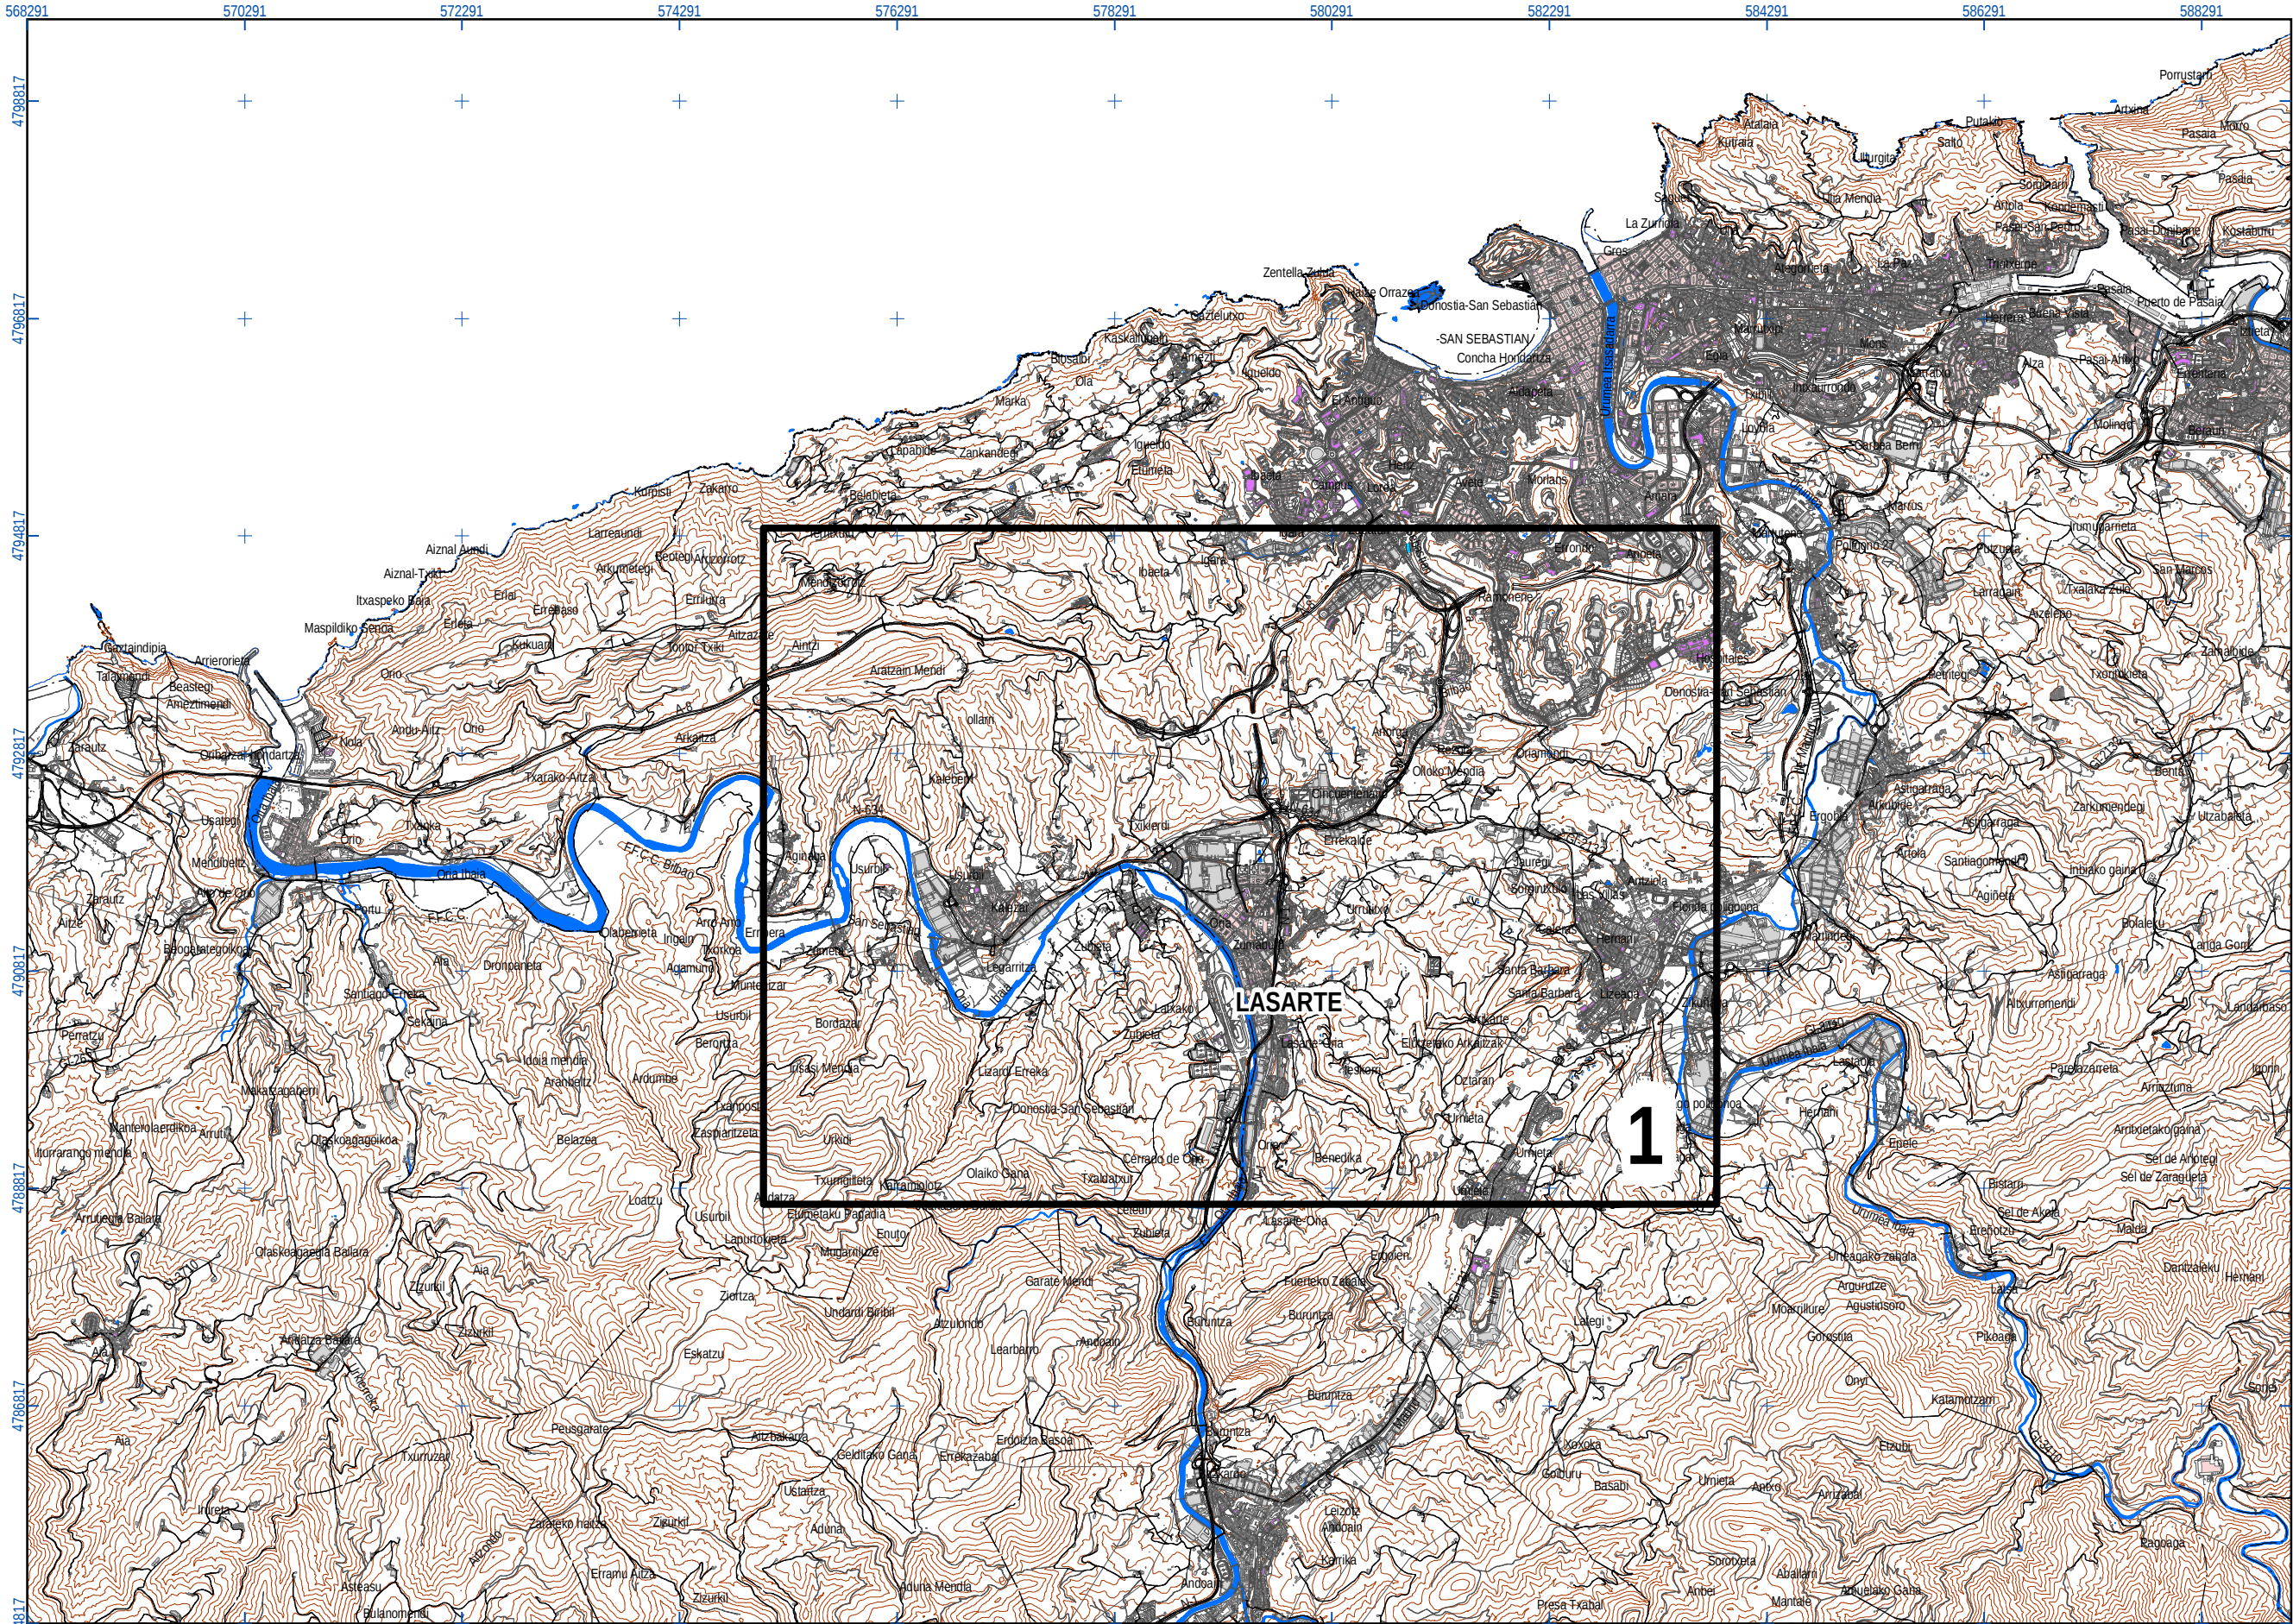

UNIDAD DE MAPA

U.M.E.: RAMAL LASARTE

Tipos de edificio

- Uso residencial
- Uso industrial, comercial u otros
- Uso sanitario o docente
- Estación de ferrocarril

Elementos cartográficos

- Ferrocarril en estudio
- Curva de nivel
- Piscina / río / lago
- Límite de municipio
- Carreteras
- Otros elementos cartográficos

Otros elementos

- Pantalla acústica

A	PRIMERA EMISION	NOV.12	AAC ETS
REV.	CLASE DE MODIFICACION	FECHA	NOMBRE COMP. OBRA
BERRIKUSPENAK / REVISIONES			
AHOLKULARIA / CONSULTOR		INGENIARI EGILEA INGENIERO AUTOR	
 AAC Acústica + Lumínica		 ALBERTO BAÑUELOS IRUSTA	
AHOLKULARIA ERREFERENTZIA REFERENCIA CONSULTOR		ERREFERENTZIA REFERENCIA	
Exp.:12053 N° Doc.:121586		MER - 12 - 035 - A	

EUSKO JAURLARITZA

GOBIERNO VASCO

ETXEBIZITZA, HERRI LAN
ETA GARRAIO SAILA

DEPARTAMENTO DE VIVIENDA
OBRAS PUBLICAS Y TRANSPORTES

 euskal trenbide sarea
PROIEKTUAREN IKUSKAPENA ETA ZUZENDARITZA
INSPECCION Y DIRECCION DEL PROYECTO

ESKALA ORIGINALA:
ESCALA ORIGINAL
(DIN-A3)

1:60.000

0 170 340 680 1.020 1.360 1.700

ESKALA GRAFIKOA
ESCALA GRAFICA

PROIEKTUAREN IZENBURUA
TITULO DEL PROYECTO

Z.M.E. TRENBIDE HANDIAK
M.E.R. GRANDES EJES FERROVIARIOS
U.M.E. RAMAL LASARTE

PLANOAREN IZENBURUA
TITULO DEL PLANO


GIDA MAPA
MAPA GUIA

PLANO-ZK / N. PLANO

1

ORRIA / HOJA

1 Sigue FIN

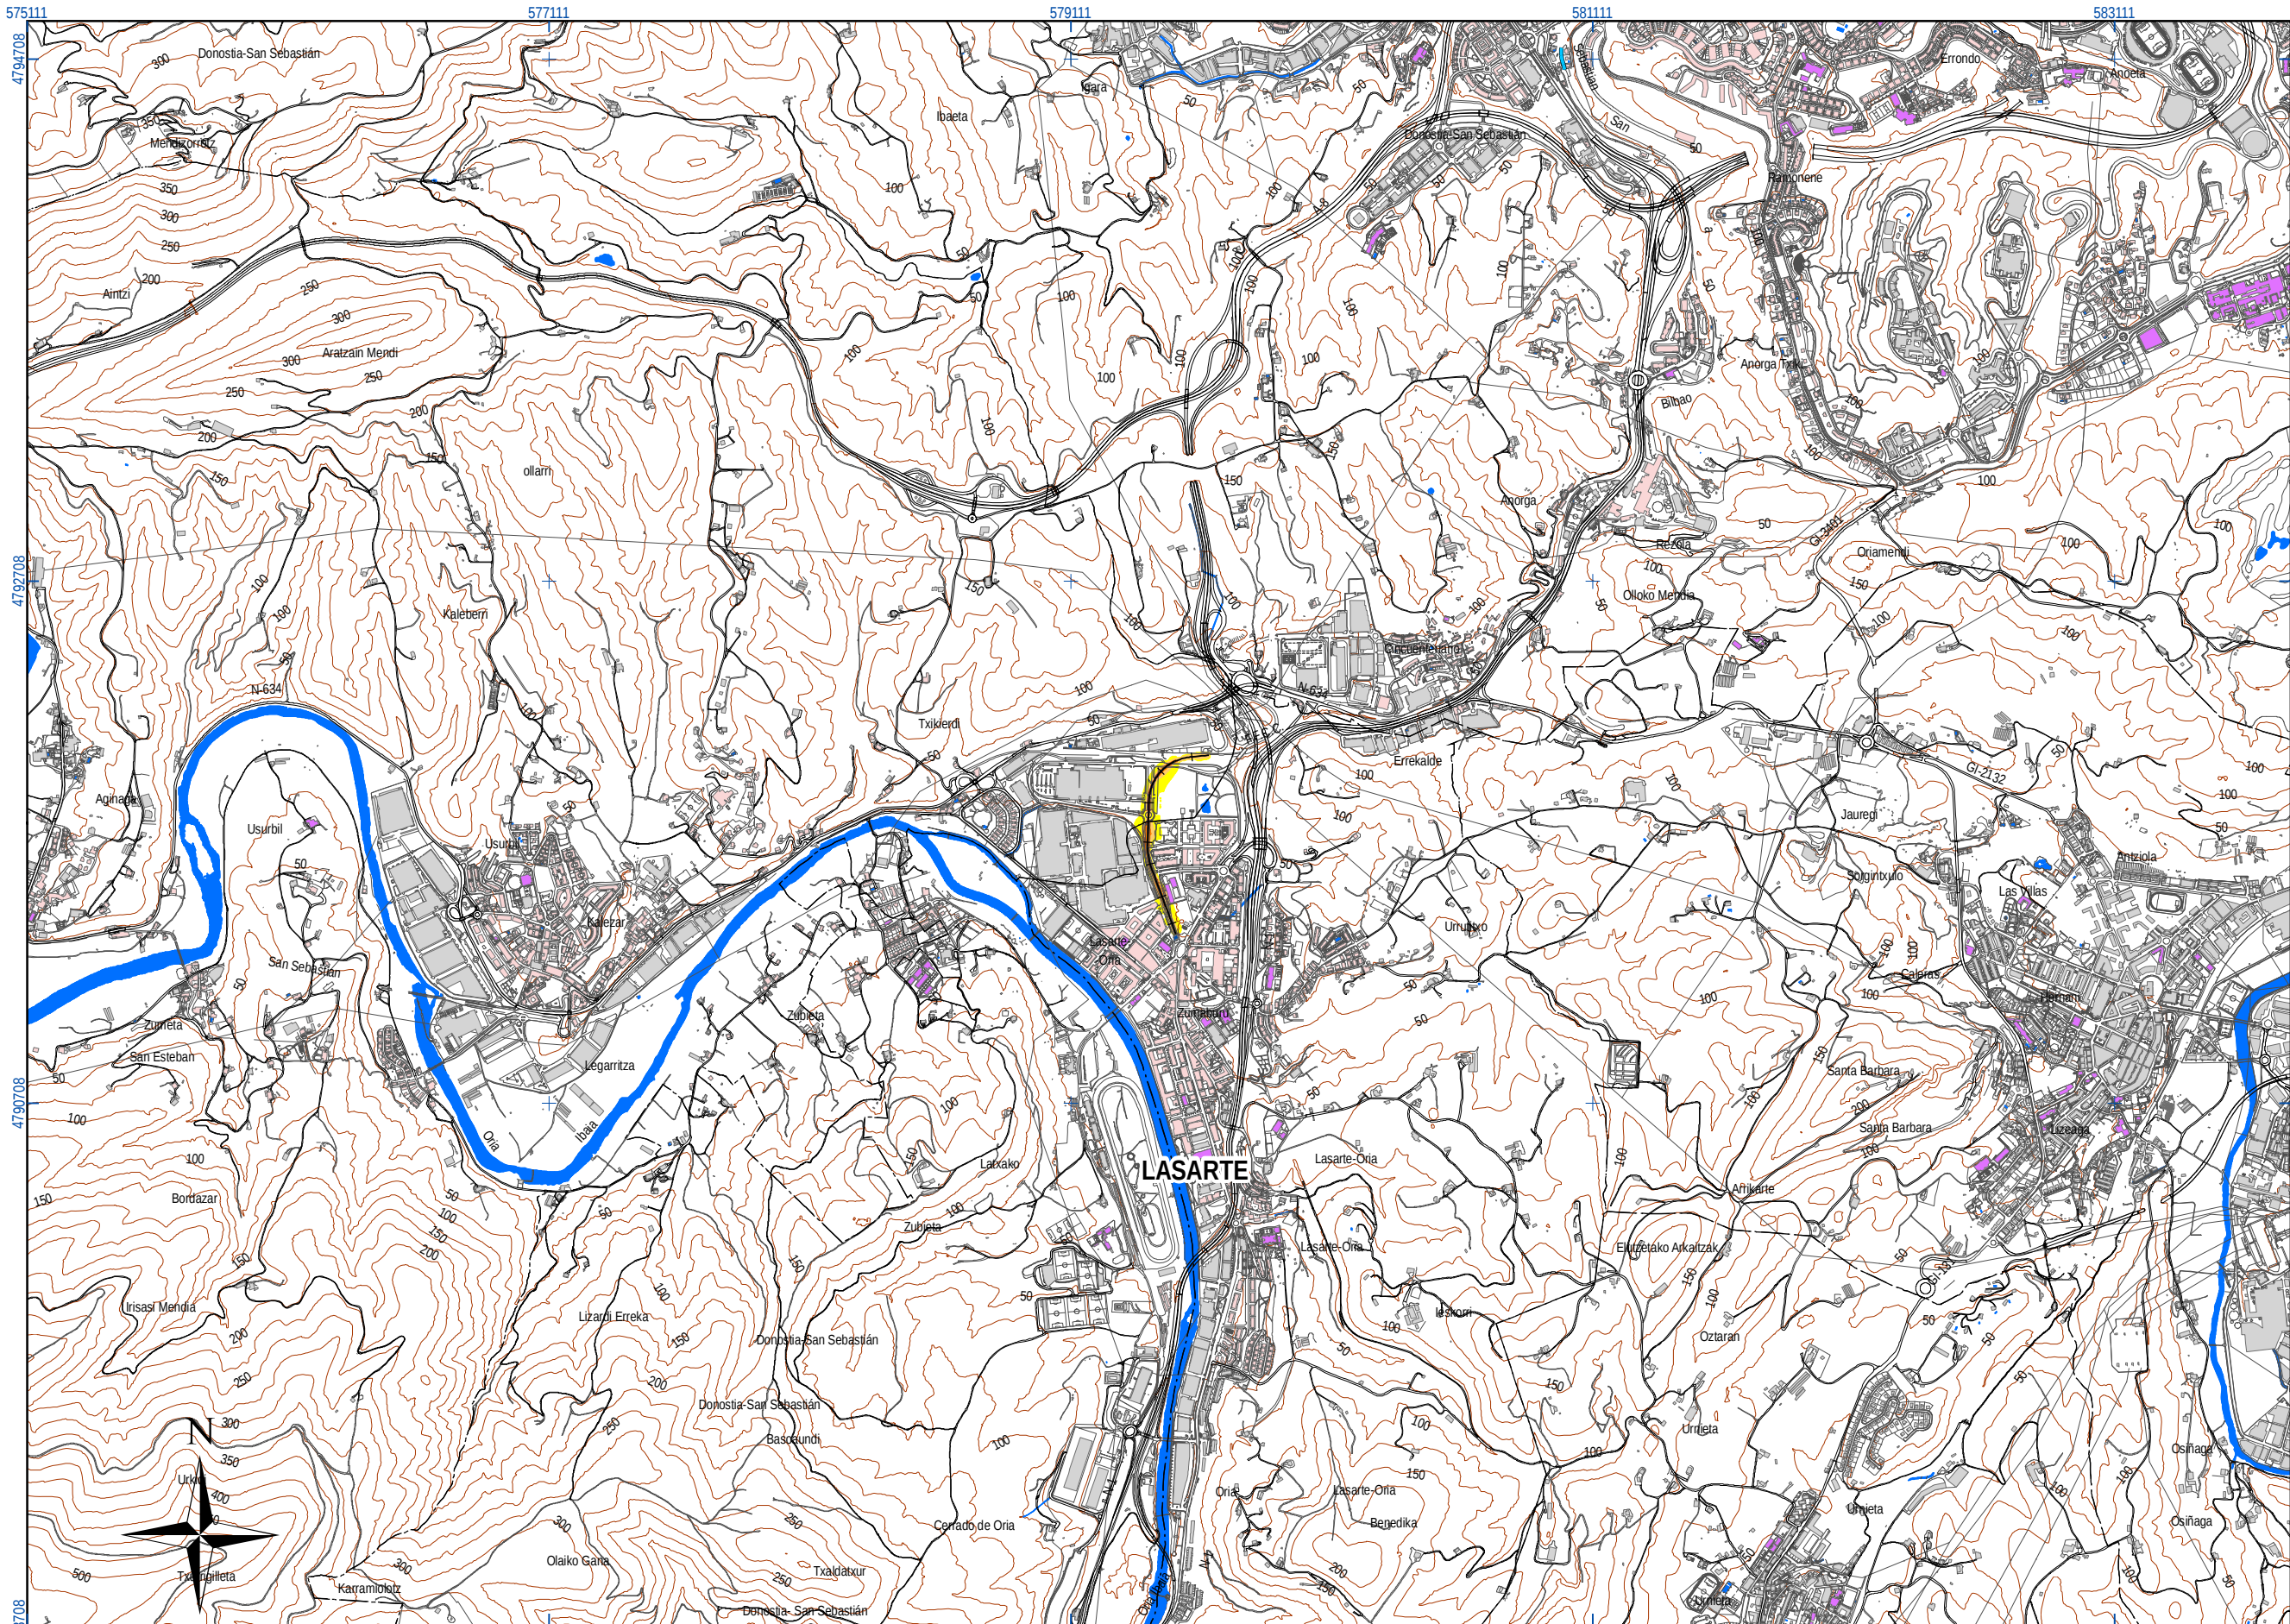

UNIDAD DE MAPA
U.M.E.: RAMAL LASARTE

TABLAS DE DATOS

Población expuesta a diferentes valores Lden	
dBA	Número de personas (centenas)
55 - 59	0
60 - 64	0
65 - 69	0
70 - 74	0
< 75	0

LEYENDA TEMÁTICA


Nivel sonoro (dB(A))	
55-60	70-75
60-65	>75
65-70	

Tipos de edificio	
	Uso residencial
	Uso industrial, comercial u otros
	Uso sanitario o docente
	Estación de ferrocarril

Elementos cartográficos	
	Ferrocarril en estudio
	Curva de nivel
	Piscina / río / lago
	Límite de municipio
	Carreteras
	Otros elementos cartográficos

Otros elementos	
	Pantalla acústica

DISTRIBUCIÓN DE MINUTA

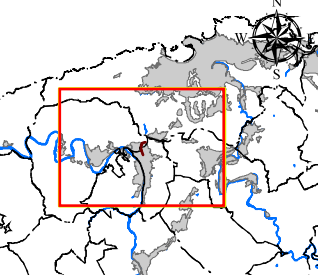

A	PRIMERA EMISION	NOV.12	AAC	ETS
REV.	CLASE DE MODIFICACION	FECHA	NOMBRE	COMP. OBRA
BERRIKUSPENAK / REVISIONES				
AHOLKULARIA / CONSULTOR		INGENIARI EGILEA INGENIERO AUTOR		
AHOLKULARIA ERREFERENTZIA REFERENCIA CONSULTOR		ERREFERENTZIA REFERENCIA		
Exp.: 12053 N° Doc.: 121586		MER - 12 - 036 - A		

EUSKO JAURLARITZA



GOBIERNO VASCO

DEPARTAMENTO DE VIVIENDA
OBRAS PUBLICAS Y TRANSPORTES

euskal trenbide sarea
PROIEKTUAREN IKUSKAPENA ETA ZUZENDARITZA
INSPECCION Y DIRECCION DEL PROYECTO

ESKALA ORIGINALA:
ESCALA ORIGINAL
(DIN-A3)

1:25.000



ESKALA GRAFIKOA
ESCALA GRAFICA

PROIEKTUAREN IZENBURUA
TITULO DEL PROYECTO

Z.M.E. TRENBIDE HANDIAK
M.E.R. GRANDES EJES FERROVIARIOS
U.M.E. RAMAL LASARTE

PLANOAREN IZENBURUA
TITULO DEL PLANO

ZARATA MAILEN MAPA
MAPA DE NIVELES SONOROS
Lden

PLANO-ZK / N. PLANO

2

ORRIA / HOJA

1

Sigue FIN