


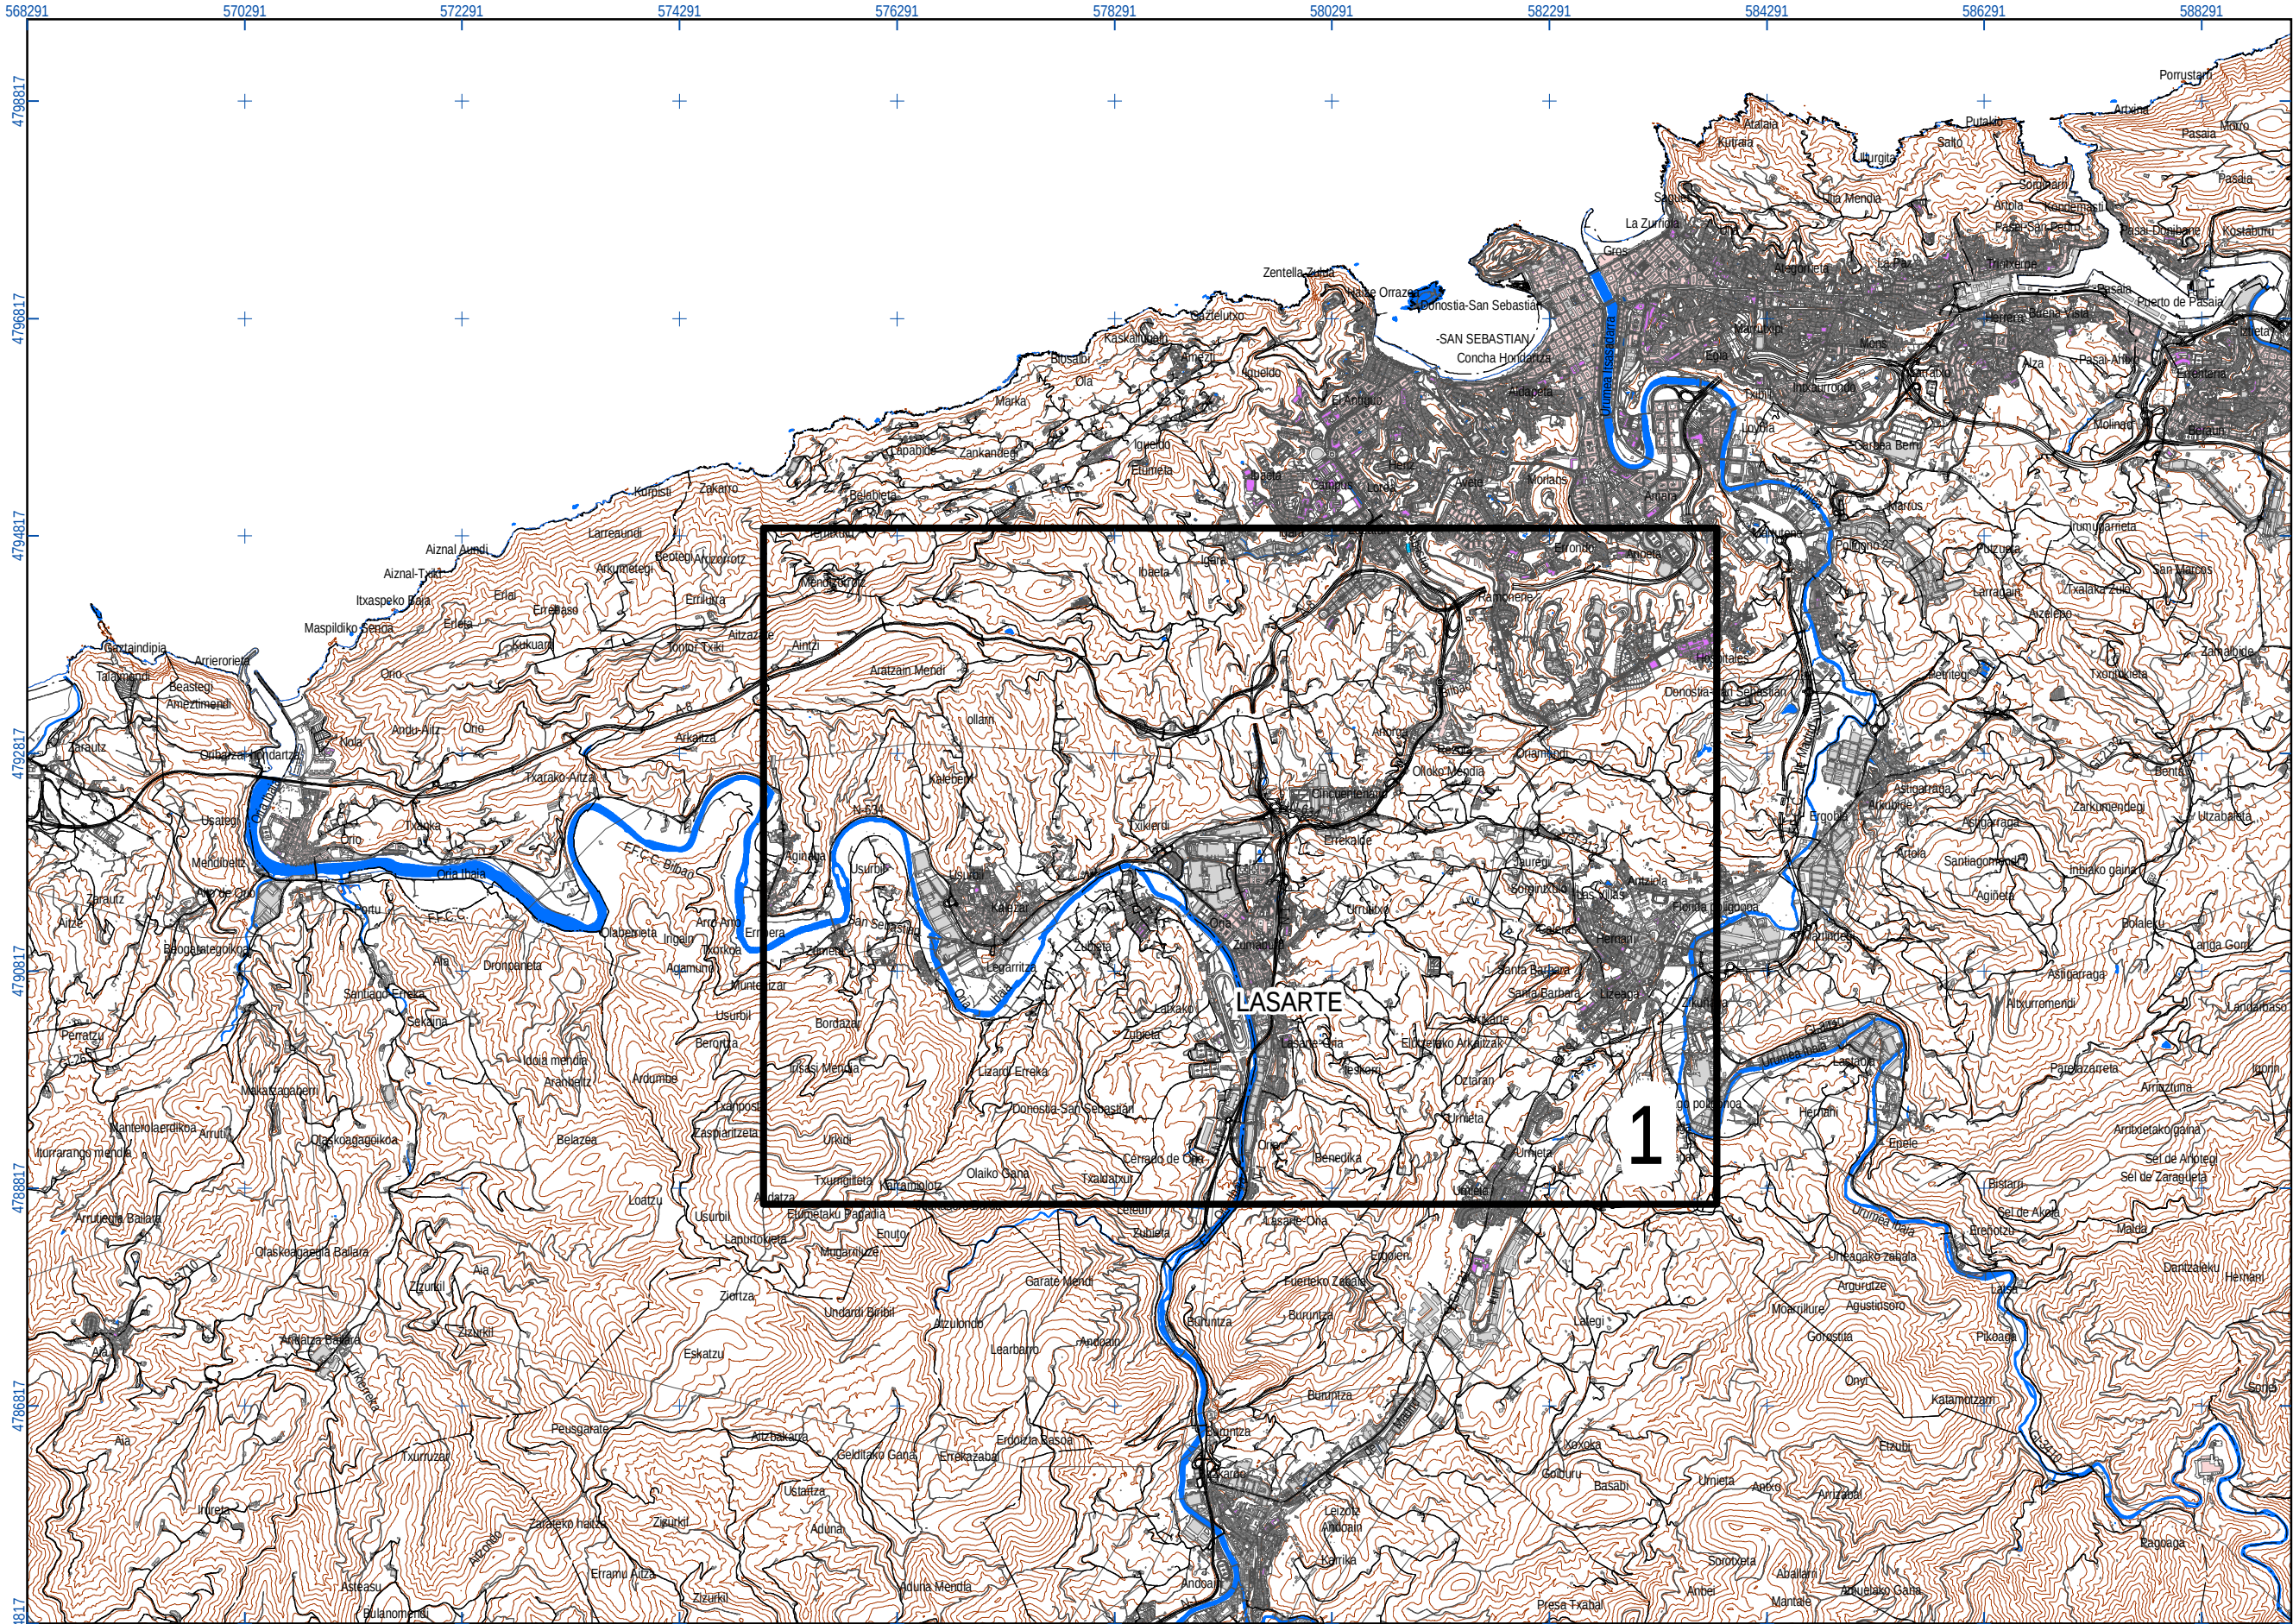

UNIDAD DE MAPA

U.M.E.: RAMAL LASARTE

Tipos de edificio

- Uso residencial
- Uso industrial, comercial u otros
- Uso sanitario o docente
- Estación de ferrocarril

Elementos cartográficos

- Ferrocarril en estudio
- Curva de nivel
- Piscina / río / lago
- Límite de municipio
- Carreteras
- Otros elementos cartográficos

Otros elementos

- Pantalla acústica

A	PRIMERA EMISION	NOV.12	AAC	ETS	
REV.	CLASE DE MODIFICACION	FECHA	NOMBRE	COMP.	OBRA
BERRIKUSPENAK / REVISIONES					
AHOLKULARIA / CONSULTOR			INGENIARI EGILEA INGENIERO AUTOR		
AHOLKULARIA ERREFERENTZIA REFERENCIA CONSULTOR			ERREFERENTZIA REFERENCIA		
Exp.:12053 N° Doc.:121586			MER - 12 - 035 - A		

EUSKO JAURLARITZA

GOBIERNO VASCO

ETXEBIZITZA, HERRI LAN
ETA GARRAIO SAILA

DEPARTAMENTO DE VIVIENDA
OBRAS PUBLICAS Y TRANSPORTES

euskal trenbide sarea
PROIEKTUAREN IKUSKAPENA ETA ZUZENDARITZA
INSPECCION Y DIRECCION DEL PROYECTO

ESKALA ORIGINALA:
ESCALA ORIGINAL
(DIN-A3)

1:60.000

0 170 340 680 1.020 1.360 1.700

ESKALA GRAFIKOA
ESCALA GRAFICA

PROIEKTUAREN IZENBURUA
TITULO DEL PROYECTO

Z.M.E. TRENBIDE HANDIAK
M.E.R. GRANDES EJES FERROVIARIOS
U.M.E. RAMAL LASARTE

PLANOAREN IZENBURUA
TITULO DEL PLANO


GIDA MAPA
MAPA GUIA

PLANO-ZK / N. PLANO

1

ORRIA / HOJA

1 Sigue FIN

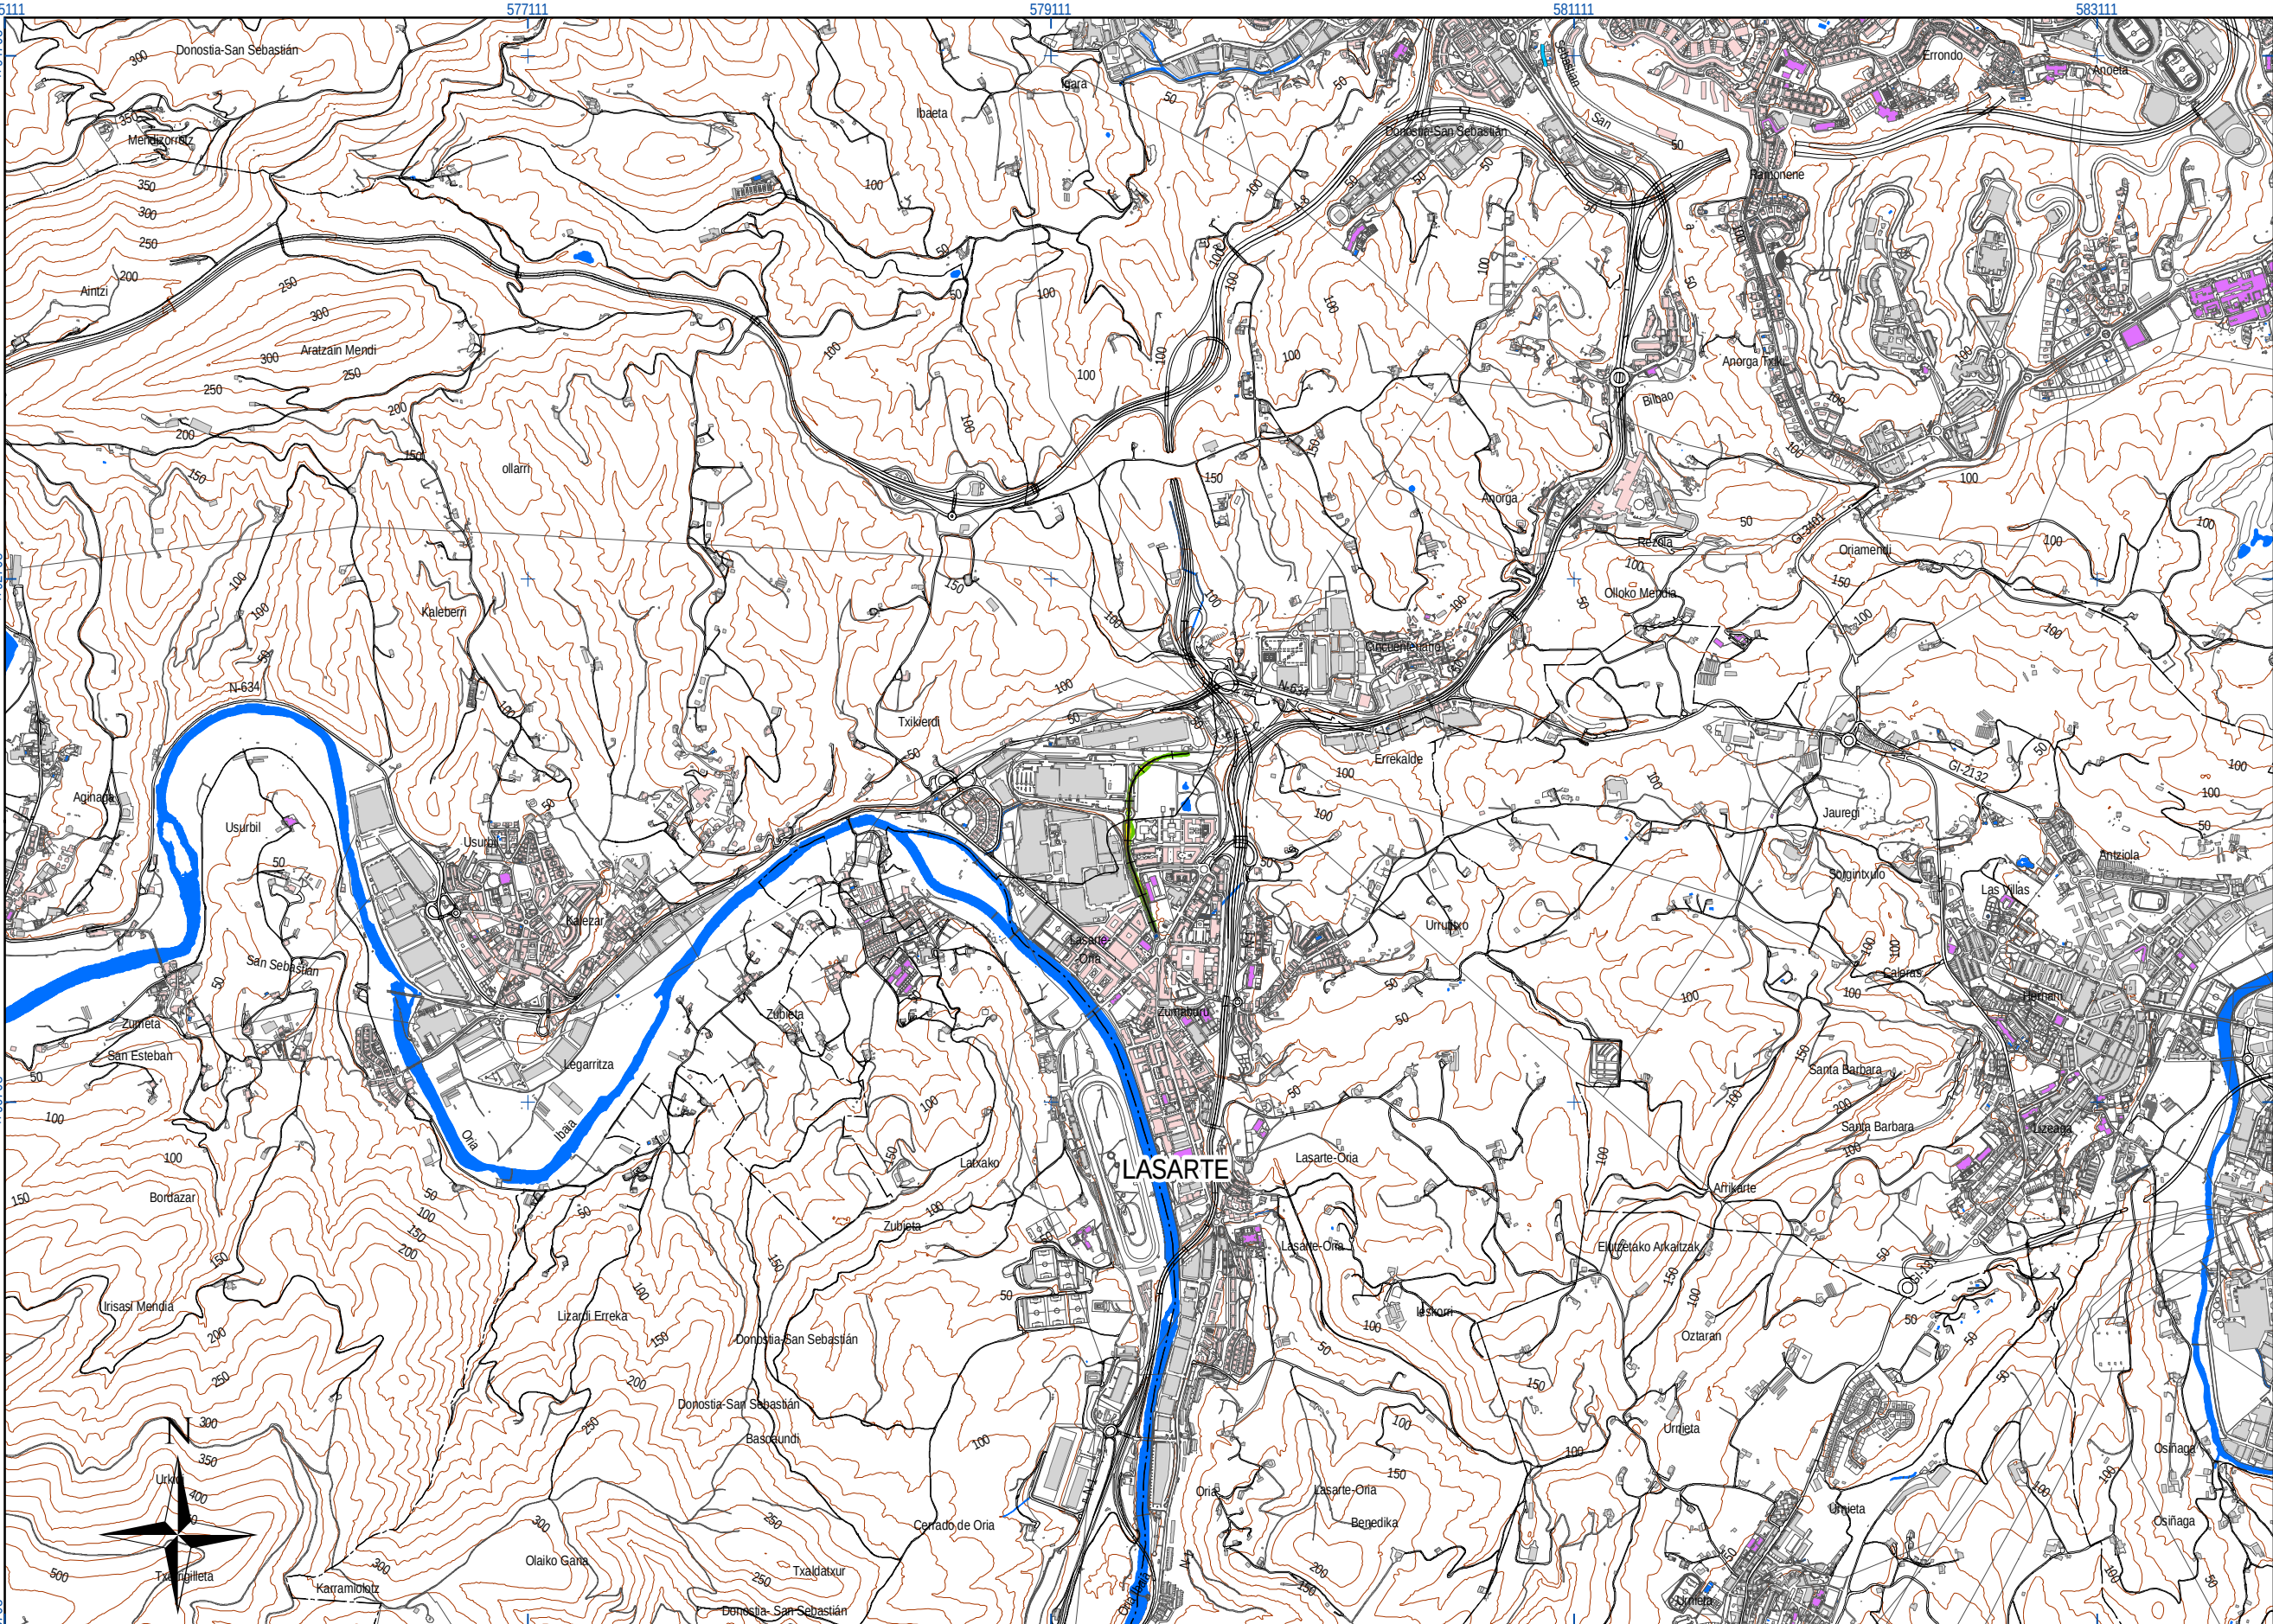

UNIDAD DE MAPA
U.M.E.: RAMAL LASARTE

TABLAS DE DATOS

Población expuesta a diferentes valores Ln	
dBA	Número de personas (centenas)
50 - 54	0
55 - 59	0
60 - 64	0
65 - 69	0
< 70	0

LEYENDA TEMÁTICA


Nivel sonoro (dB(A))	
50-55	65-70
55-60	>70
60-65	

Tipos de edificio	
Usos residenciales	
Usos industriales, comerciales u otros	
Usos sanitarios o docentes	
Estación de ferrocarril	

Elementos cartográficos	
Ferrocarril en estudio	
Curva de nivel	
Piscina / río / lago	
Límite de municipio	
Carreteras	
Otros elementos cartográficos	

Otros elementos	
Pantalla acústica	

DISTRIBUCIÓN DE MINUTA

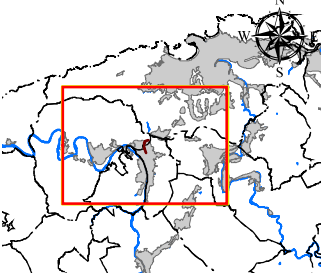

A	PRIMERA EMISIÓN	NOV. 12	AAC	ETS
REV.	CLASE DE MODIFICACIÓN	FECHA	NOMBRE	COMP. OBRA
BERRIKUPENAK / REVISIONES				
AHOLKULARIA / CONSULTOR			INGENIARI EGILEA INGENIERO AUTOR	
AHOLKULARIA ERREFERENTZIA REFERENCIA CONSULTOR			ERREFERENTZIA REFERENCIA	
Exp.: 12053 Nº Doc.: 121586			MER - 12 - 039 - A	