


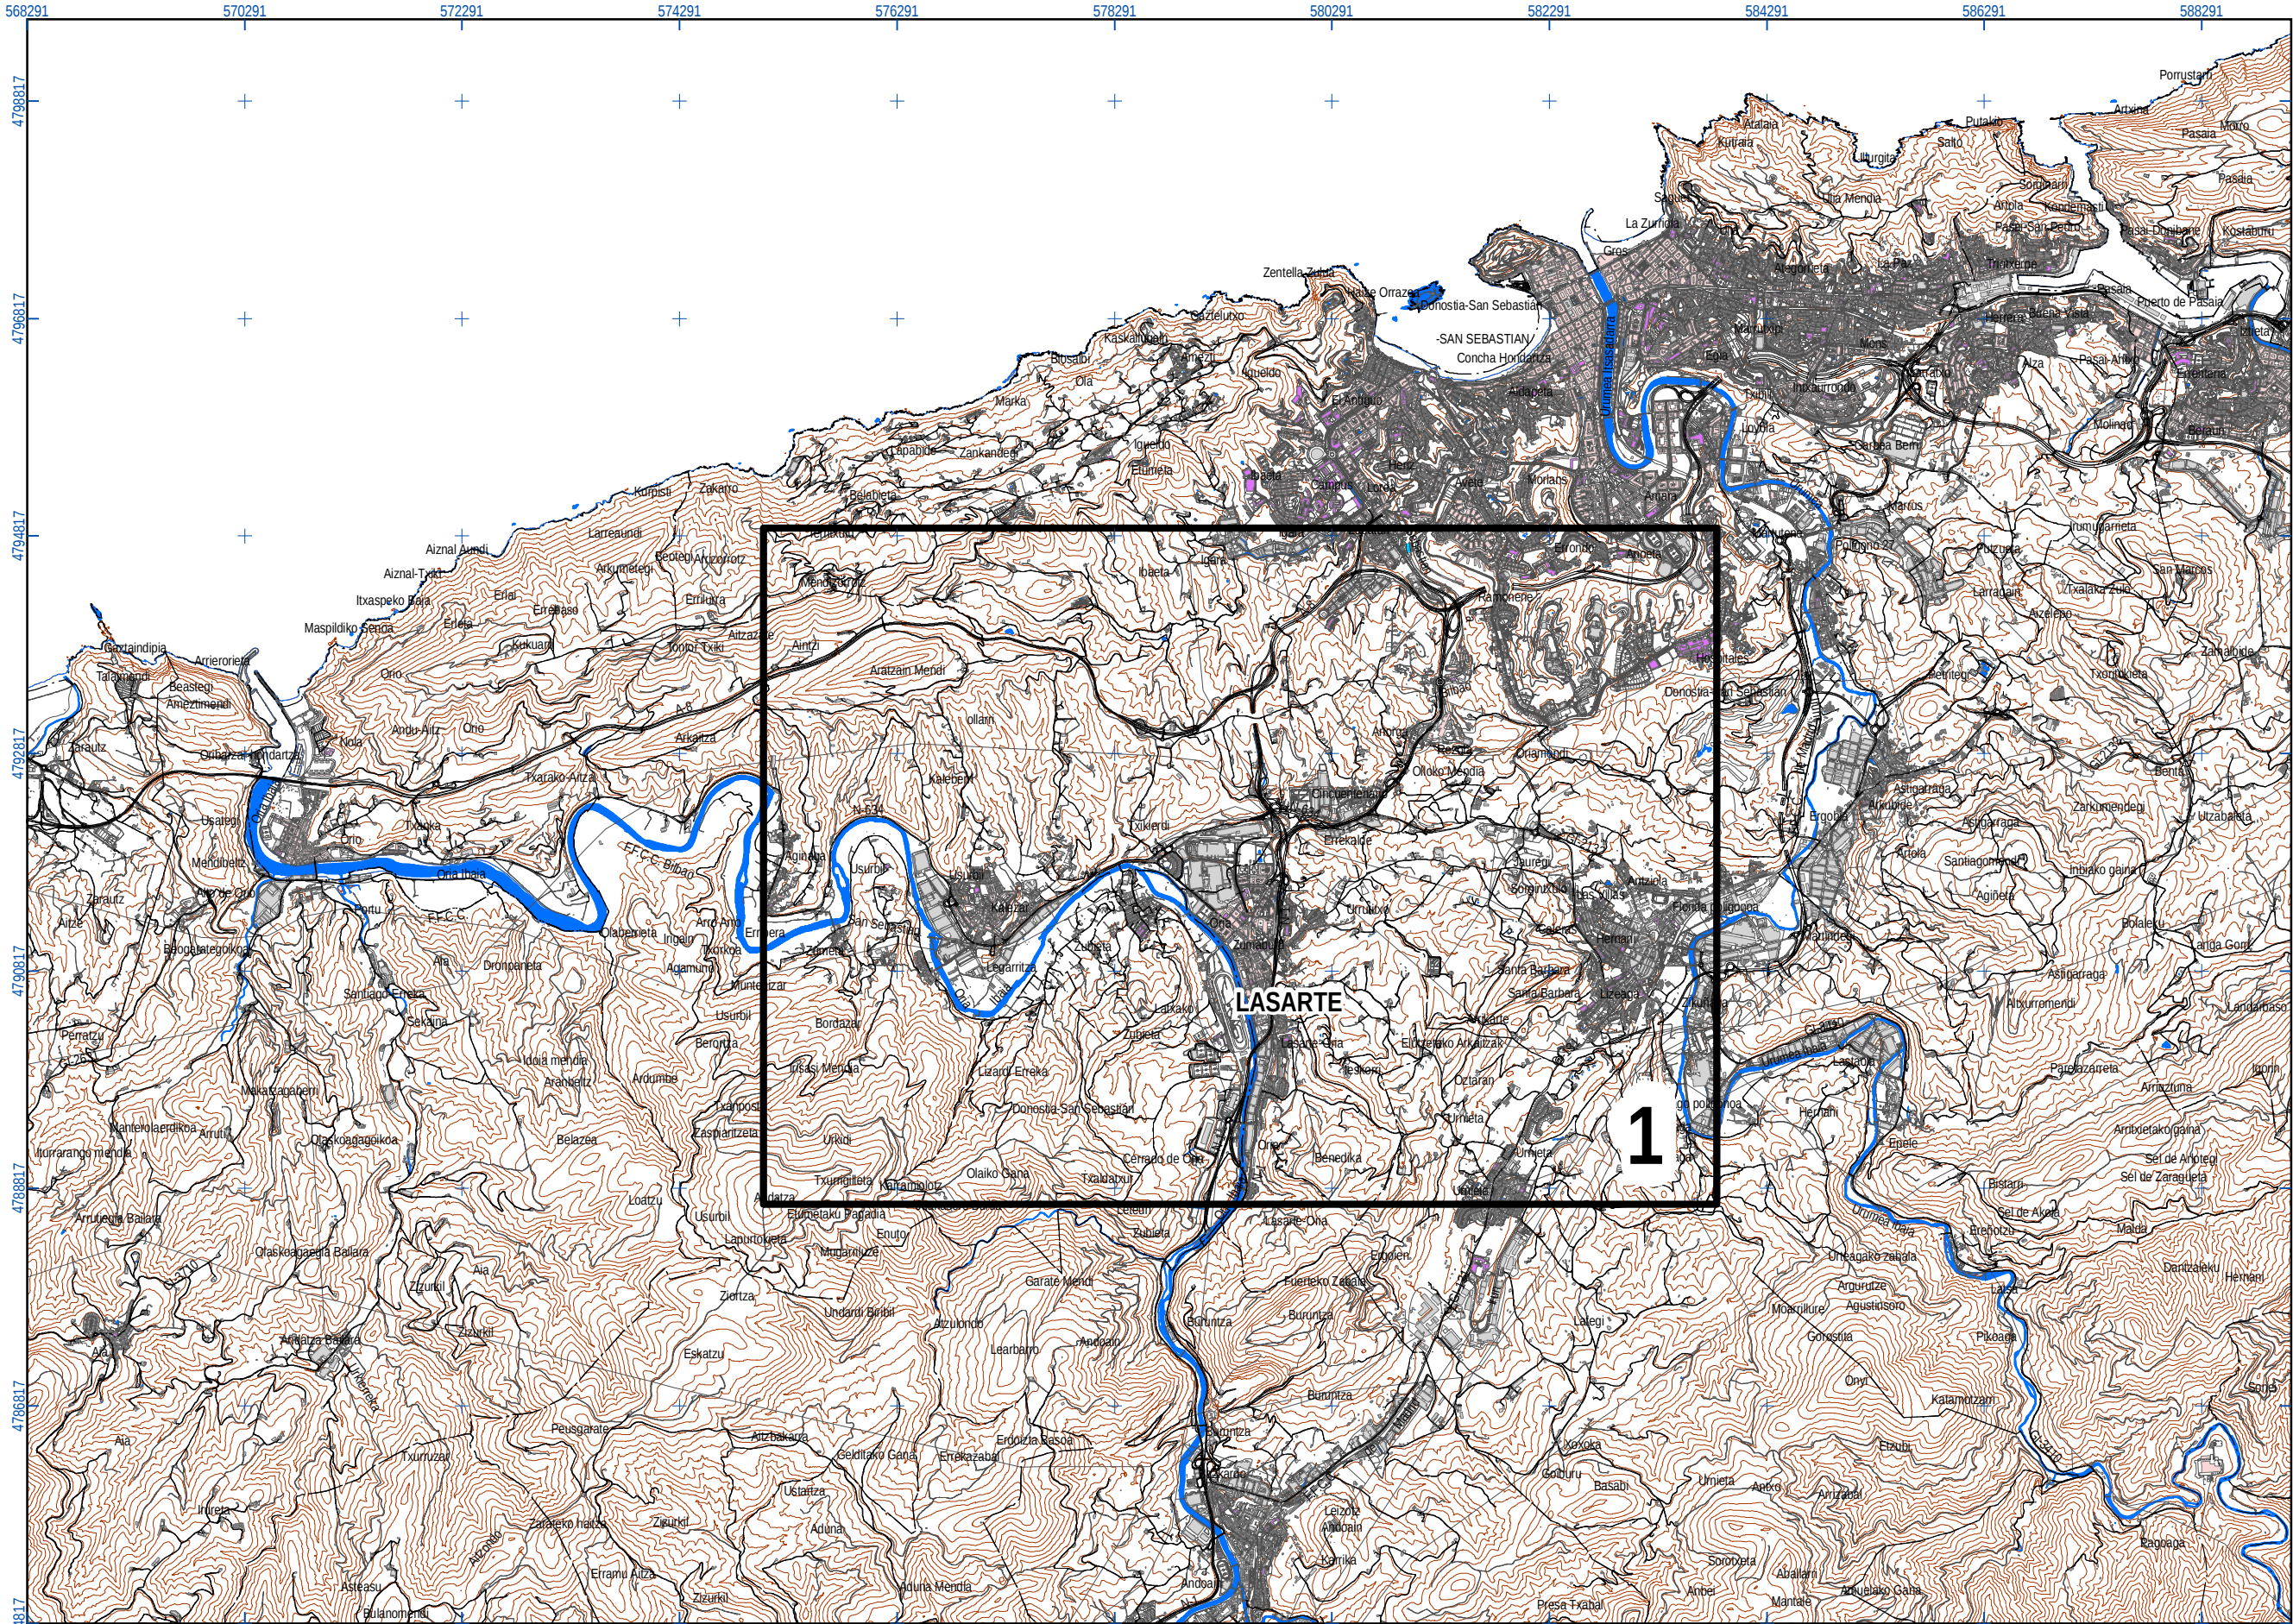

UNIDAD DE MAPA

U.M.E.: RAMAL LASARTE

Tipos de edificio

- Uso residencial
- Uso industrial, comercial u otros
- Uso sanitario o docente
- Estación de ferrocarril

Elementos cartográficos

- Ferrocarril en estudio
- Curva de nivel
- Piscina / río / lago
- Límite de municipio
- Carreteras
- Otros elementos cartográficos

Otros elementos

- Pantalla acústica

A	PRIMERA EMISION	NOV.12	AAC ETS
REV.	CLASE DE MODIFICACION	FECHA	NOMBRE COMP. OBRA
BERRIKUSPENAK / REVISIONES			
AHOLKULARIA / CONSULTOR		INGENIERIA EGILEA INGENIERO AUTOR	
 AAC Acústica + Lumínica		 ALBERTO BAÑUELOS IRUSTA	
AHOLKULARIA ERREFERENTZIA REFERENCIA CONSULTOR		ERREFERENTZIA REFERENCIA	
Exp.:12053 N° Doc.:121586		MER - 12 - 035 - A	

EUSKO JAURLARITZA

GOBIERNO VASCO

ETXEBIZITZA, HERRI LAN
ETA GARRAIO SAILA

DEPARTAMENTO DE VIVIENDA
OBRAS PUBLICAS Y TRANSPORTES

 euskal trenbide sarea
PROIEKTUAREN IKUSKAPENA ETA ZUZENDARITZA
INSPECCION Y DIRECCION DEL PROYECTO

ESKALA ORIGINALA:
ESCALA ORIGINAL
(DIN-A3)

1:60.000

0 170 340 680 1.020 1.360 1.700

ESKALA GRAFIKOA
ESCALA GRAFICA

PROIEKTUAREN IZENBURUA
TITULO DEL PROYECTO

Z.M.E. TRENBIDE HANDIAK
M.E.R. GRANDES EJES FERROVIARIOS
U.M.E. RAMAL LASARTE

PLANOAREN IZENBURUA
TITULO DEL PLANO


GIDA MAPA
MAPA GUIA

PLANO-ZK / N. PLANO

1

ORRIA / HOJA

1 Sigue FIN

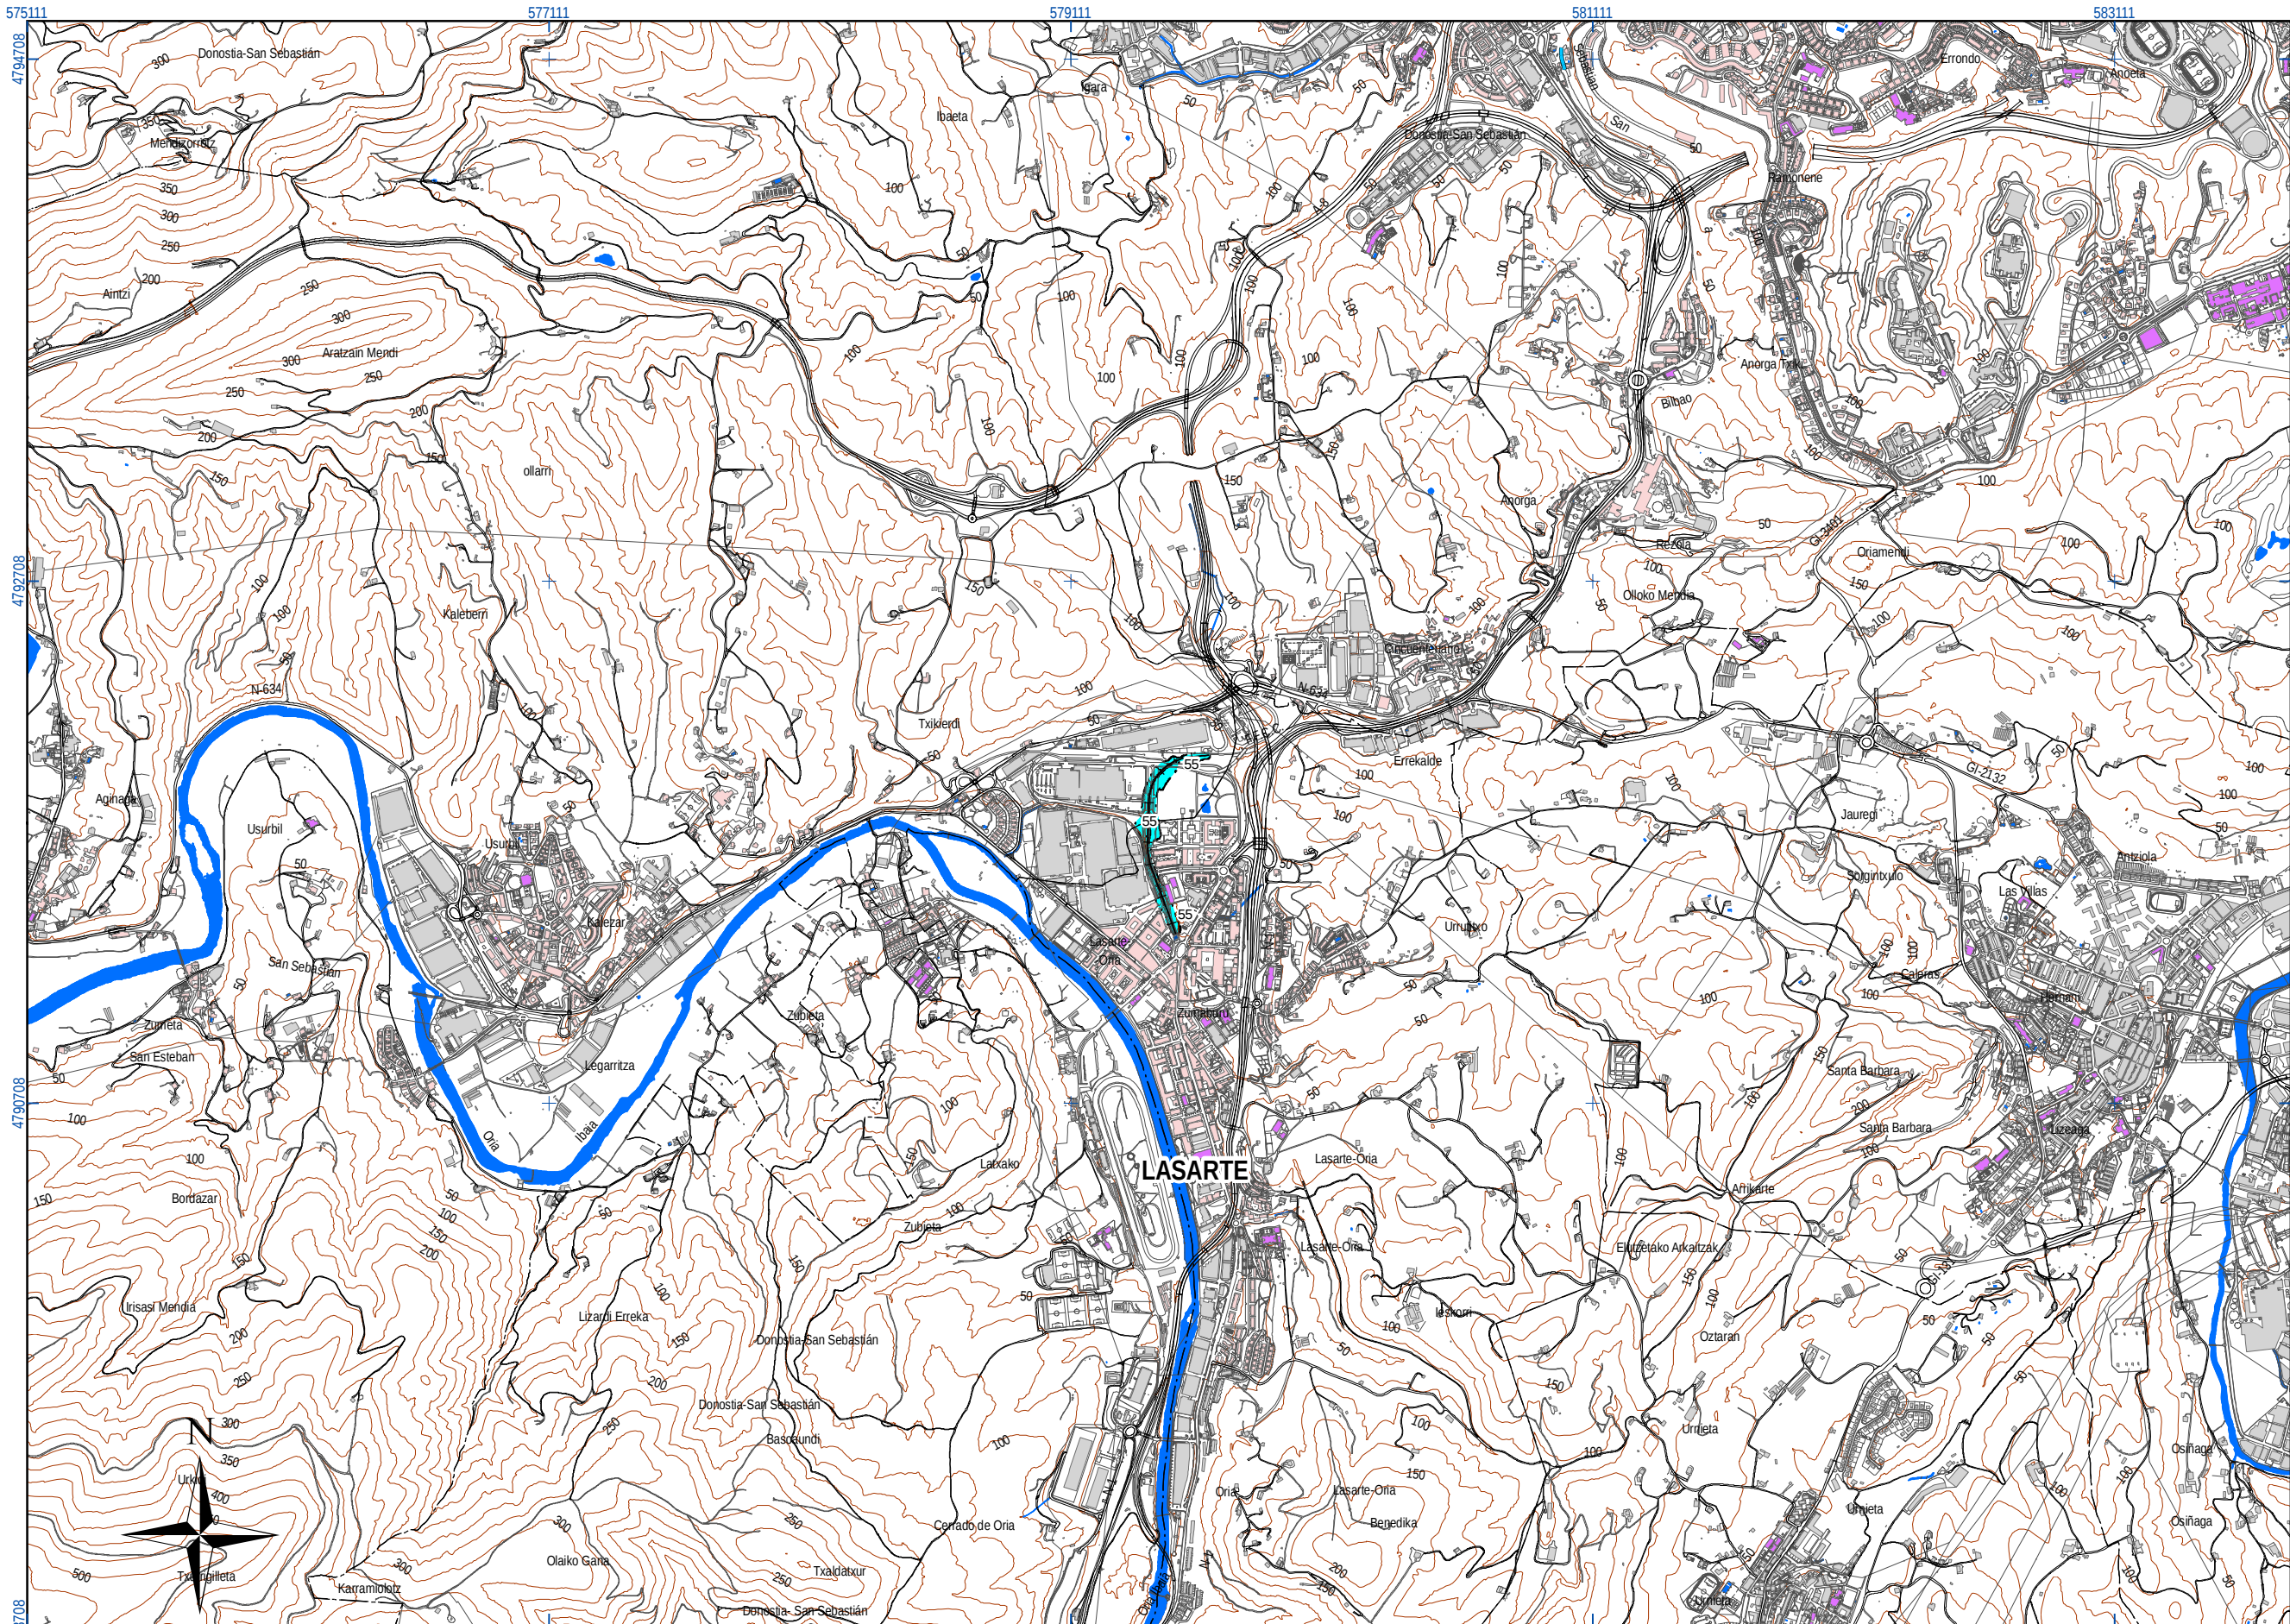

UNIDAD DE MAPA
U.M.E.: RAMAL LASARTE

TABLAS DE DATOS

Superficie afectada (Lden)	
dBA	Km ²
> 55	0,0
> 65	0,0
> 75	0,0

Población expuesta (Lden)		
dBA	Nº personas (centenas)	Nº viviendas (centenas)
> 55	0	0
> 65	0	0
> 75	0	0

LEYENDA TEMÁTICA

Zona de Afección

- Zona de Afección
- Isófonas de 55,65 y 75 dBA

Tipos de edificio

- Uso residencial
- Uso industrial, comercial u otros
- Uso sanitario o docente
- Estación de ferrocarril


Elementos cartográficos

- Ferrocarril en estudio
- Curva de nivel
- Piscina / río / lago
- Límite de municipio
- Carreteras
- Otros elementos cartográficos

Otros elementos

- Pantalla acústica

DISTRIBUCIÓN DE MINUTA

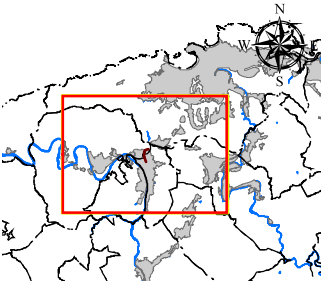

A	PRIMERA EMISIÓN	NOV.12	AAC	ETS
REV.	CLASE DE MODIFICACIÓN	FECHA	NOMBRE	COMP. OBRA
BERRIKUSPENAK / REVISIONES				
AHOLKULARIA / CONSULTOR			INGENIARI EGILEA INGENIERO AUTOR	
AHOLKULARIA ERREFERENTZIA REFERENCIA CONSULTOR			ERREFERENTZIA REFERENCIA	
Exp.: 12053 N° Doc.: 121586			MER - 12 - 040 - A	

EUSKO JAURLARITZA

GOBIERNO VASCO

ETXEBIZITZA, HERRI LAN
ETA GARRAIO SAILA

DEPARTAMENTO DE VIVIENDA
OBRAS PÚBLICAS Y TRANSPORTES

euskal trenbide sarea
PROIEKTUAREN IKUSKAPENA ETA ZUZENDARITZA
INSPECCIÓN Y DIRECCIÓN DEL PROYECTO

ESKALA ORIGINALA:
ESCALA ORIGINAL
(DIN-A3)

1:25.000

0 75 150 300 450 600 750

ESKALA GRAFIKOA
ESCALA GRÁFICA

PROIEKTUAREN IZENBURUA
TÍTULO DEL PROYECTO

Z.M.E. TRENBIDE HANDIAK
M.E.R. GRANDES EJES FERROVIARIOS
U.M.E. RAMAL LASARTE

PLANOAREN IZENBURUA
TÍTULO DEL PLANO

ERAGIN MAPA
MAPA DE AFECCIÓN
Lden

PLANO-ZK / N. PLANO

6

ORRIA / HOJA
1 Sigue FIN