


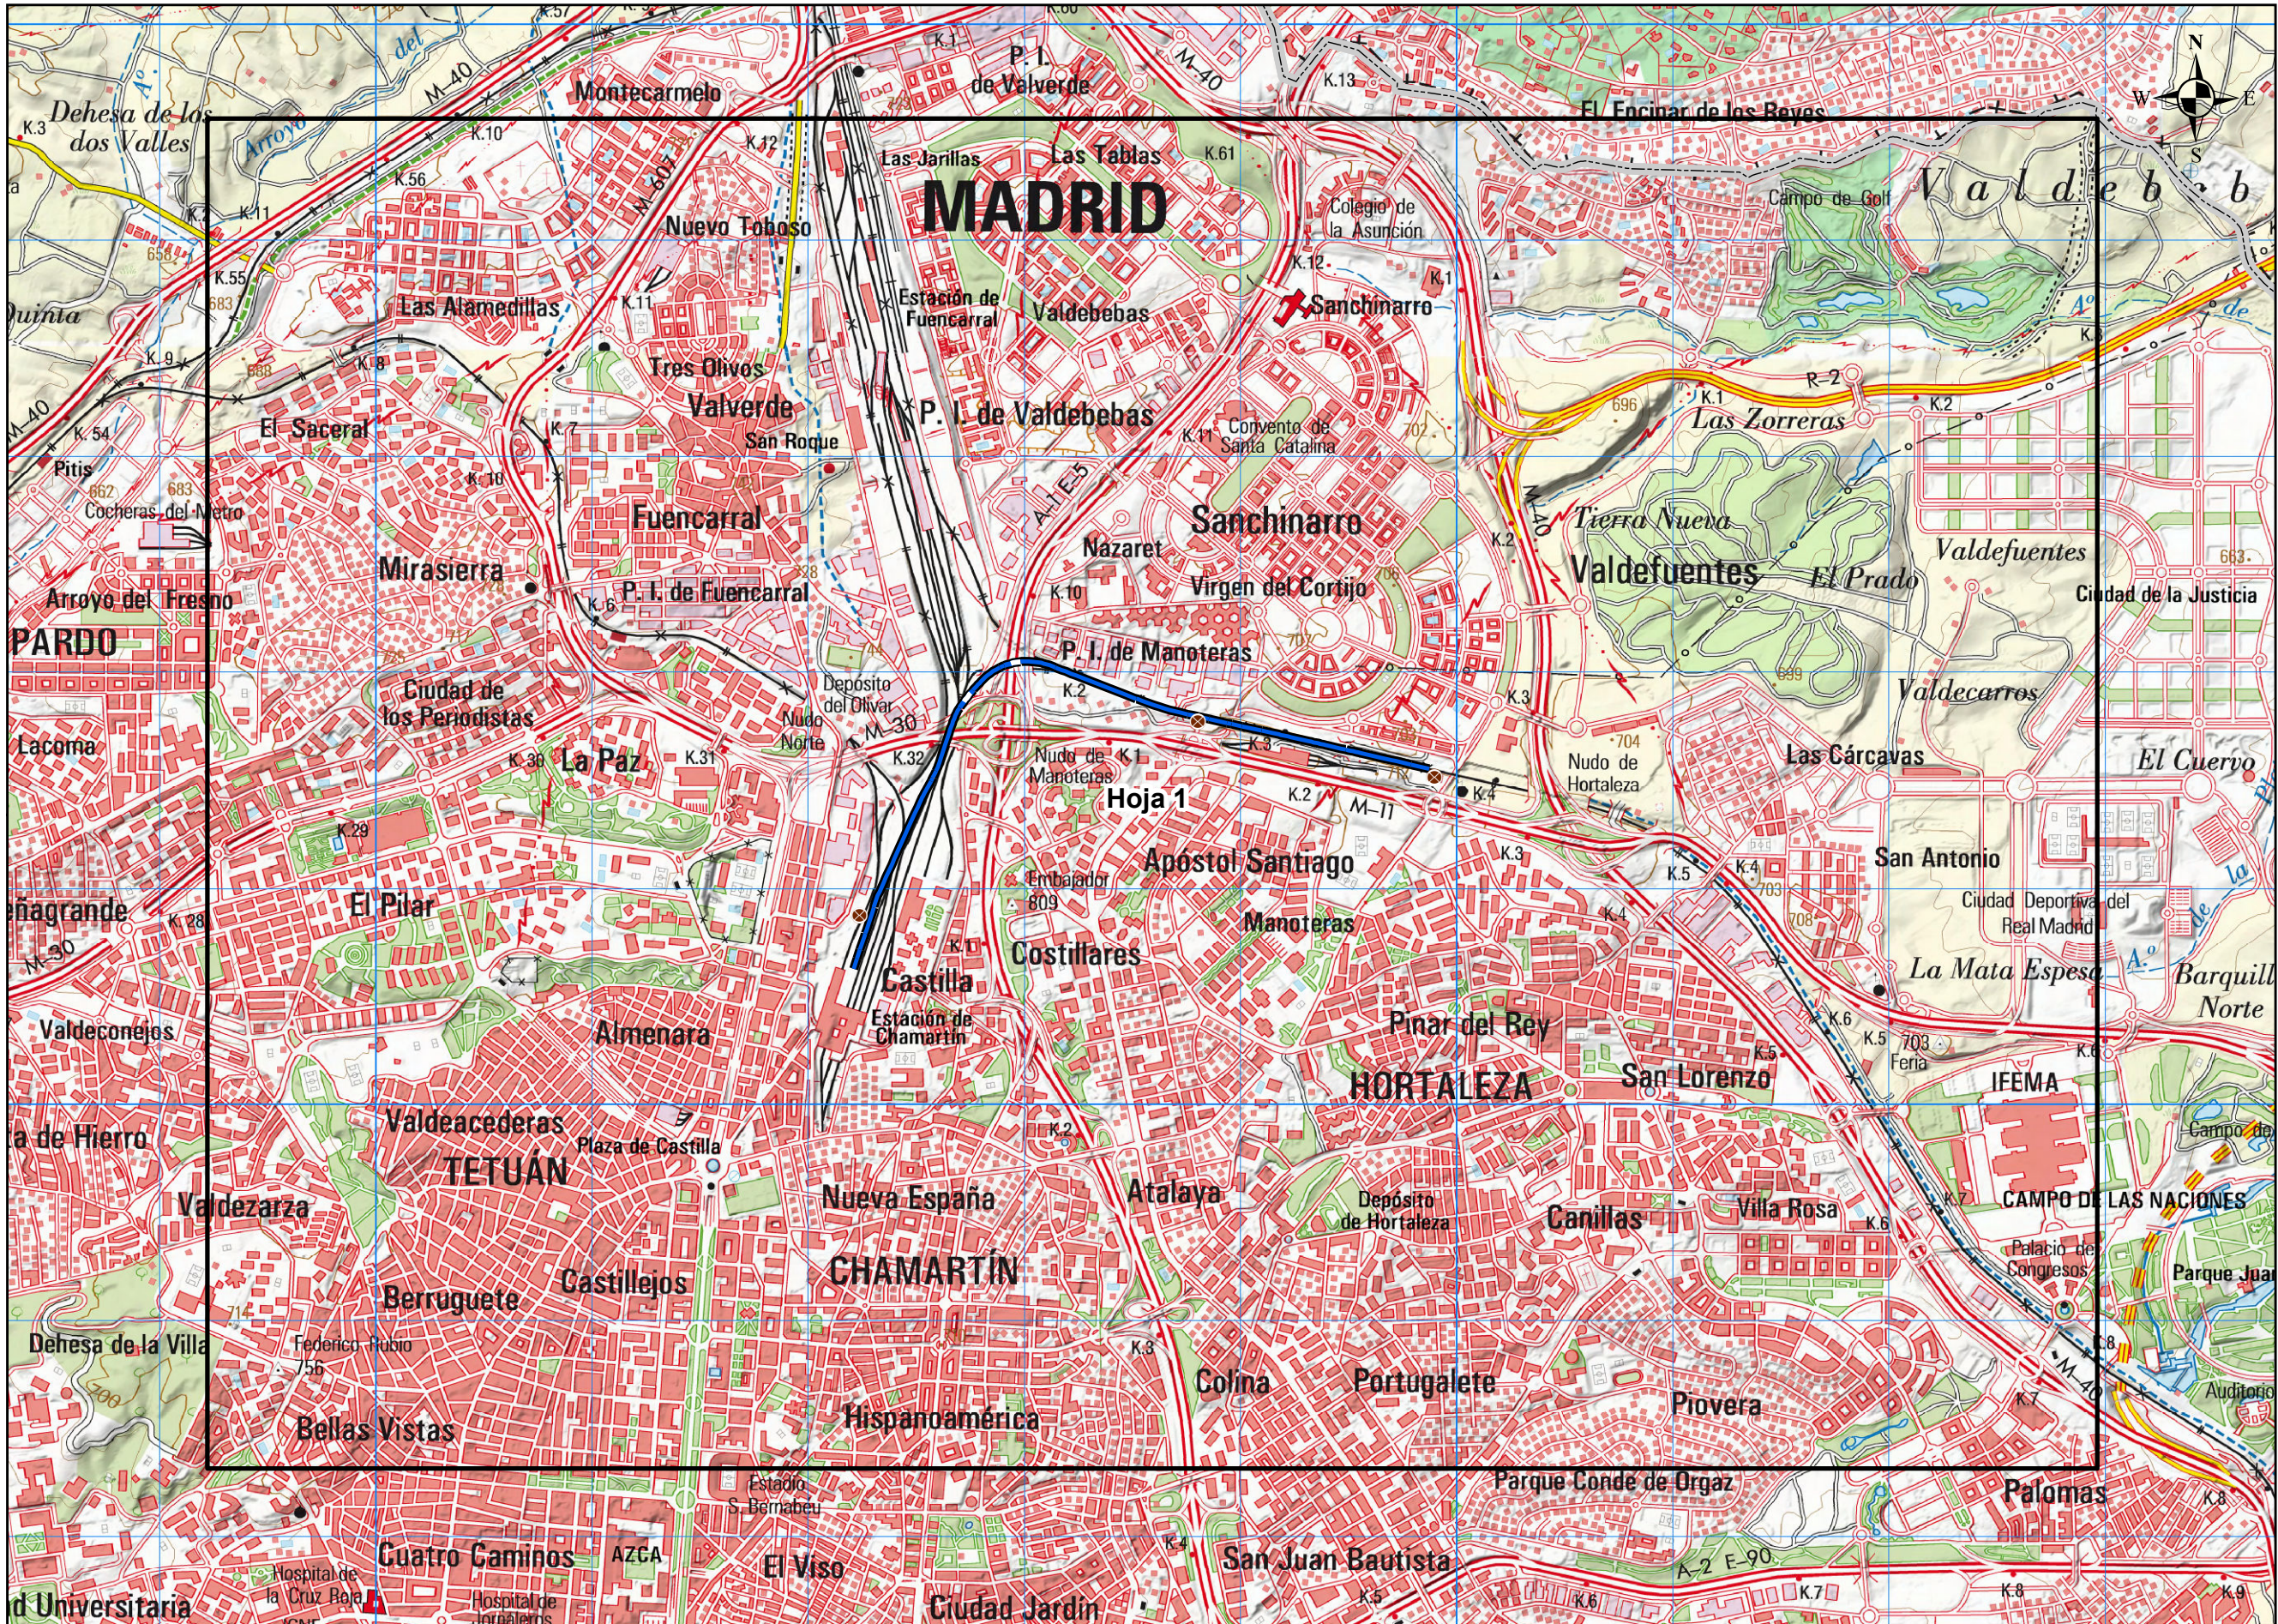

UME 01_08
MADRID CHAMARTÍN - HORTALEZA
CLAVE: 1700.98003.98001

LEYENDA TEMÁTICA

Elementos cartográficos

Eje de la UME

Tramo en túnel

Límite municipal

Estación de ferrocarril

San Sebastián de los Reyes


Alcobendas

Madrid

INICIO

FIN

 GOBIERNO DE ESPAÑA MINISTERIO DE TRANSPORTES, MOVILIDAD Y AGENDA URBANA	 DIRECCIÓN DEL ESTUDIO ADIF ALTA VELOCIDAD DIRECCIÓN DE ACTUACIONES TÉCNICAS	 CONSULTOR	 AUTOR DEL ESTUDIO Jesús Redondo Mazarracín	ESCALAS 1:30.000 0 100 200 400 600 800 m UNE A3 ORIGINALES	TÍTULO COMPLEMENTARIO MER. GRANDES EJES FERROVIARIOS FASE III UME 01_08 Madrid Chamartín - Hortaleza	FECHA JUNIO 2020	Nº PLANO 01 PÁGINA 1 de 1	DESIGNACIÓN PLANO GUÍA
--	--	---	---	---	---	---------------------------------	--	---------------------------------------

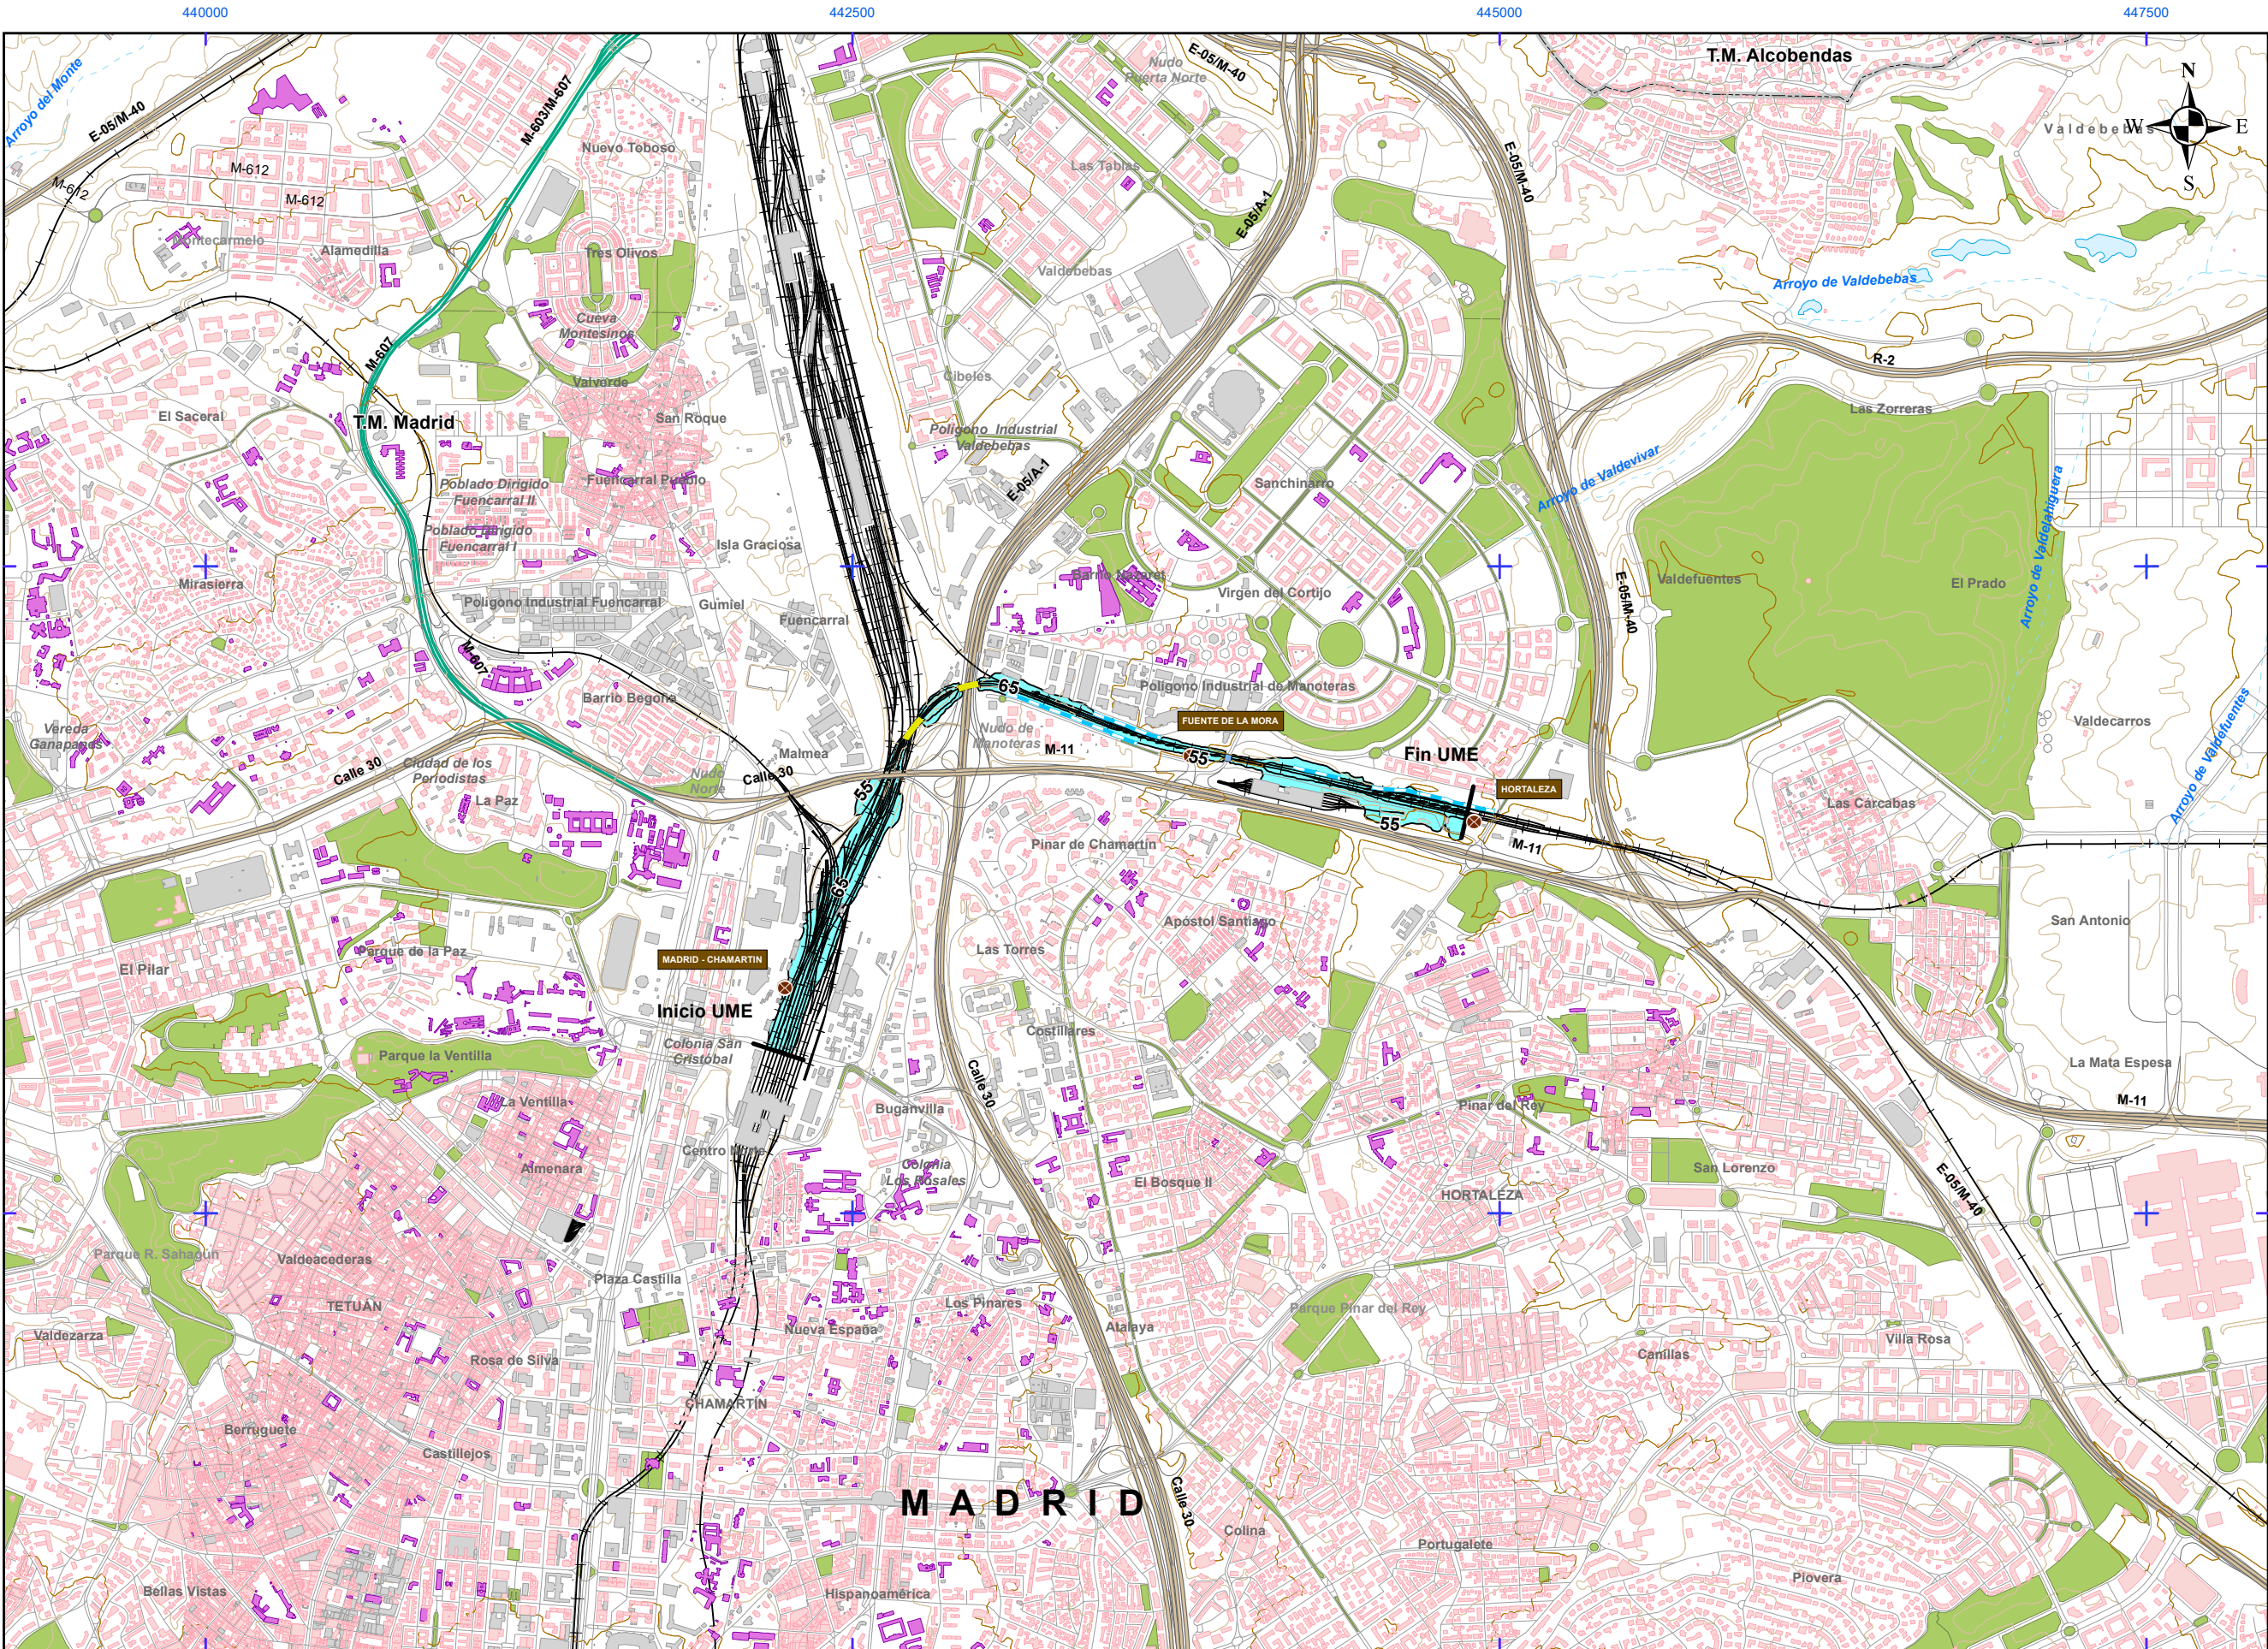

UME 01_08
MADRID CHAMARTÍN - HORTALEZA
CLAVE: 1700.98003.98001

Superficies afectadas por los valores de Lden indicados			
dBA	Superficie (km²)		
> 55	0,319		
> 65	0,099		
> 75	0,007		
Nº Población expuesta a los valores de Lden indicados			
dBA	personas (centenas)	viviendas (centenas)	
> 55	0	0	
> 65	0	0	
> 75	0	0	
Nº Edificios expuestos a los valores Lden indicados			
dBA	Sanitarios	Docentes	Culturales
> 55	0	0	0
> 65	0	0	0
> 75	0	0	0

LEYENDA TEMÁTICA

Zona de Afección

Zona de afección

Isófona de 55, 65 y 75 dB(A)

Pantallas y muros

Muros y Pantallas acústicas existentes

Tipos de edificio

Uso residencial

Usos sanitario, docente y cultural

Otros usos

Elementos cartográficos

Límite municipal

Autopistas y autovías

Carreteras nacionales y autonómicas

Carreteras locales y caminos

Curvas de nivel maestra

Curvas de nivel normal

Cursos de agua

Cursos de agua intermitentes

Otros elementos cartográficos

Viaducto

Túnel

Ferrocarril

Estación de ferrocarril

Depósito

Zona verde

Laguna, lago, etc

Camping

Alcobendas

Madrid

INICIO

FIN