
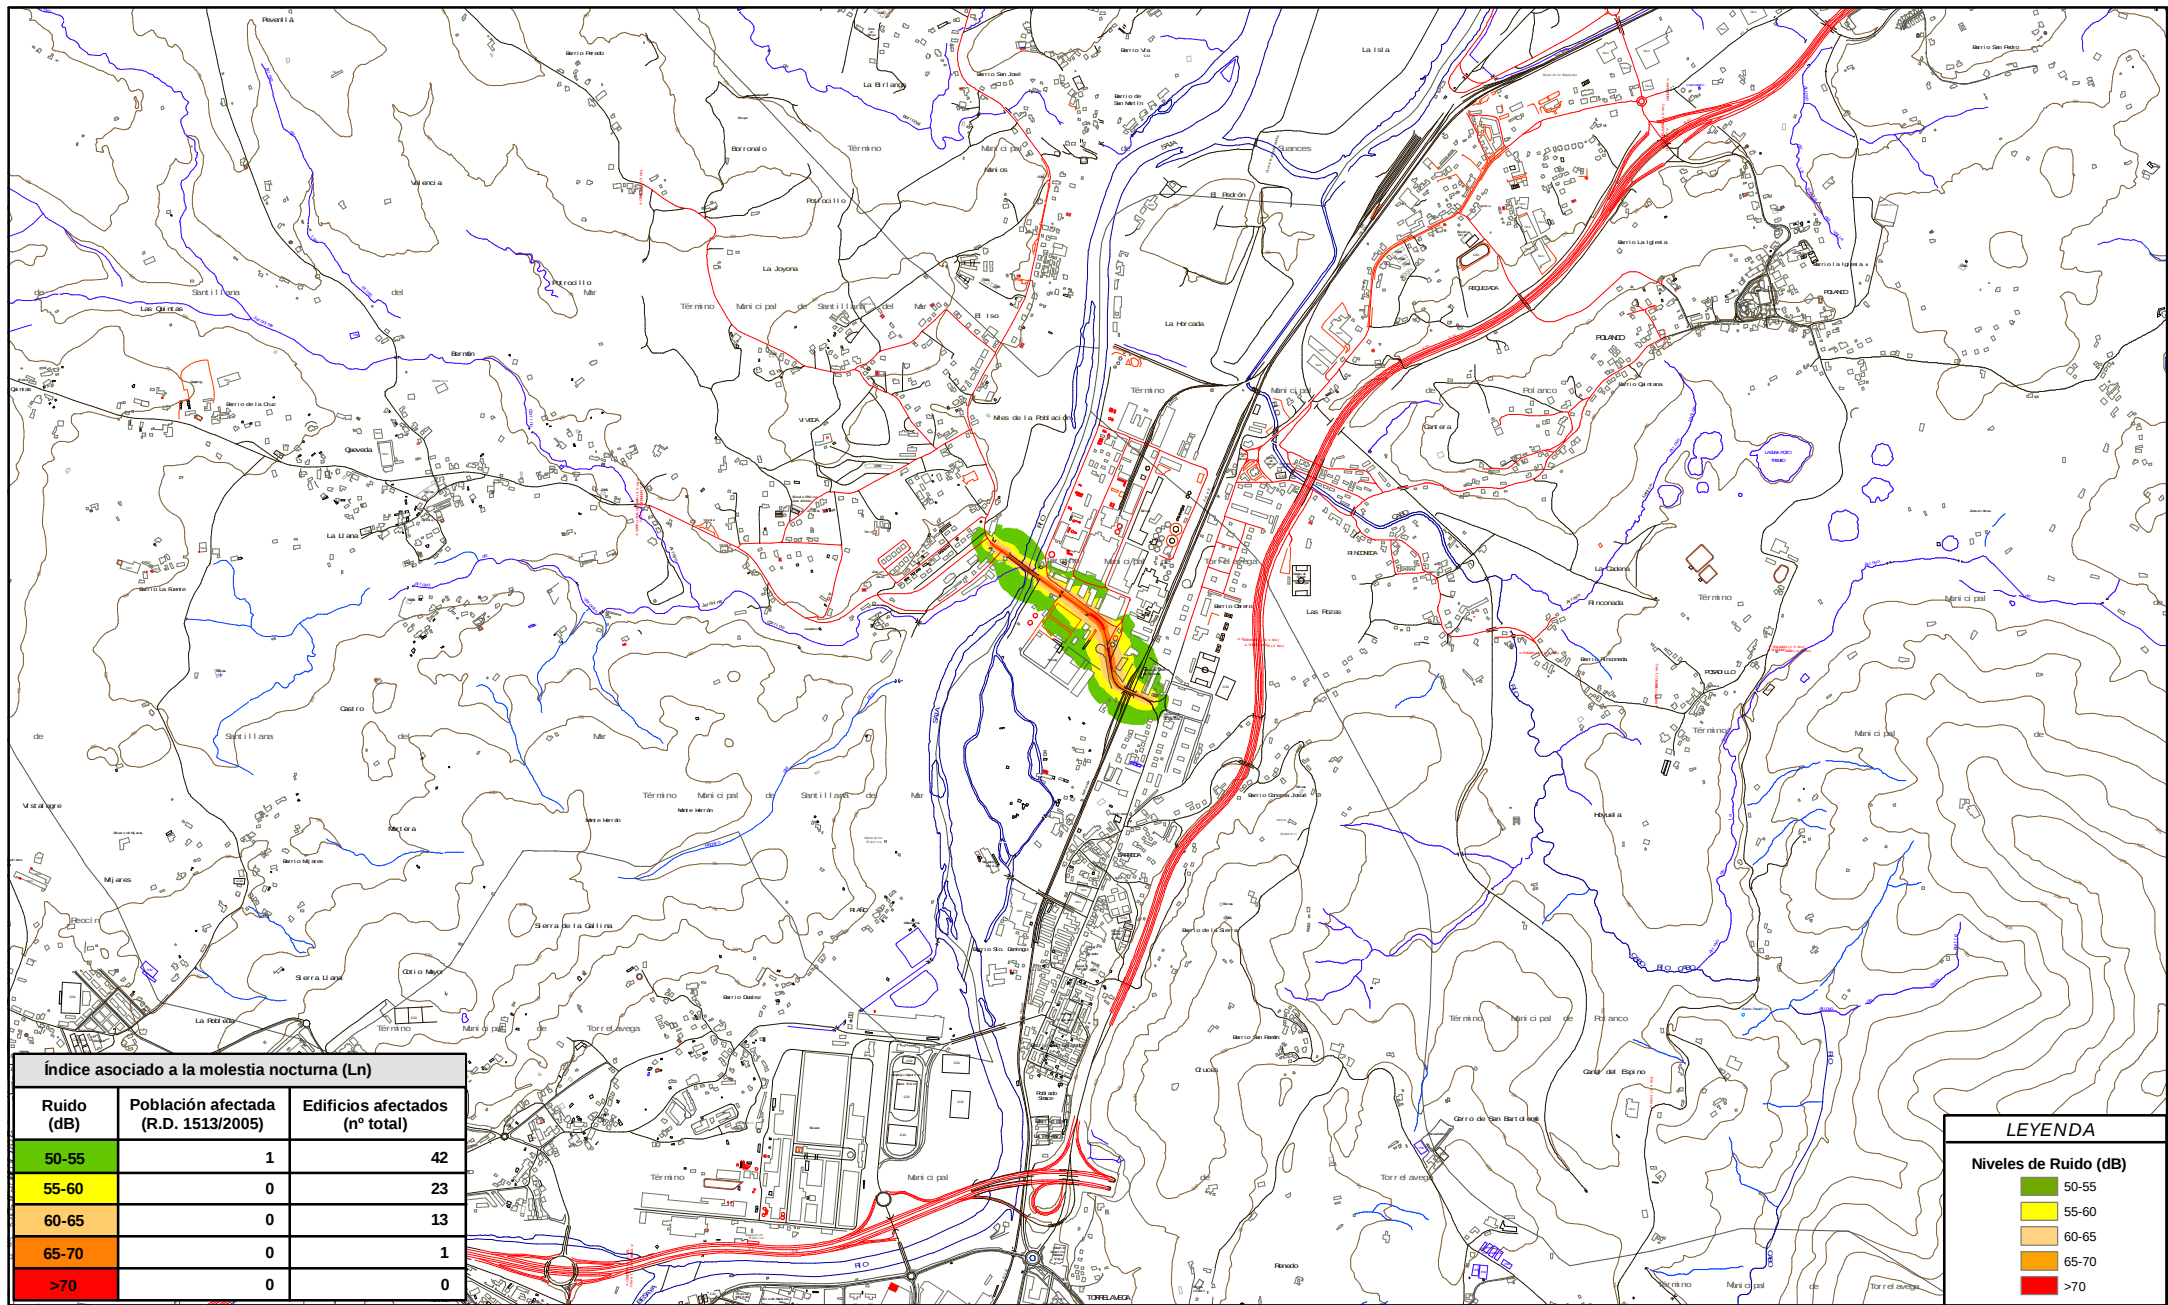
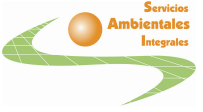


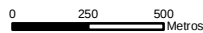

	GOBIERNO DE CANTABRIA	DIRECTOR CONTRATO	CONSULTORA	AUTORES DEL PROYECTO		ESCALA	TÍTULO DEL PROYECTO	TÍTULO DEL PLANO	FECHA
	CONSEJERÍA DE OBRAS PÚBLICAS, ORDENACIÓN DEL TERRITORIO, VIVIENDA Y URBANISMO	Antonino de la Puente García		Alberto Valle Álvarez		1:25,000	MAPA ESTRATÉGICO DE RUIDO DE LA CARRETERA CA-131-1 (BARREDA-LA REVILLA)	PLANOS DE EXPOSICIÓN Índice asociado a la molestia nocturna (Ln)	Marzo 2009
	D.G. DE CARRETERAS, VÍAS Y OBRAS	Ingeniero de Obras Públicas Servicio de Carreteras de Cantabria		J.Ramón Menezo Bengoechea					PLANO
				Ingeniero de Montes (Col. nº 2132)					HOJA
				Graduado C. Ambientales					ANEJO