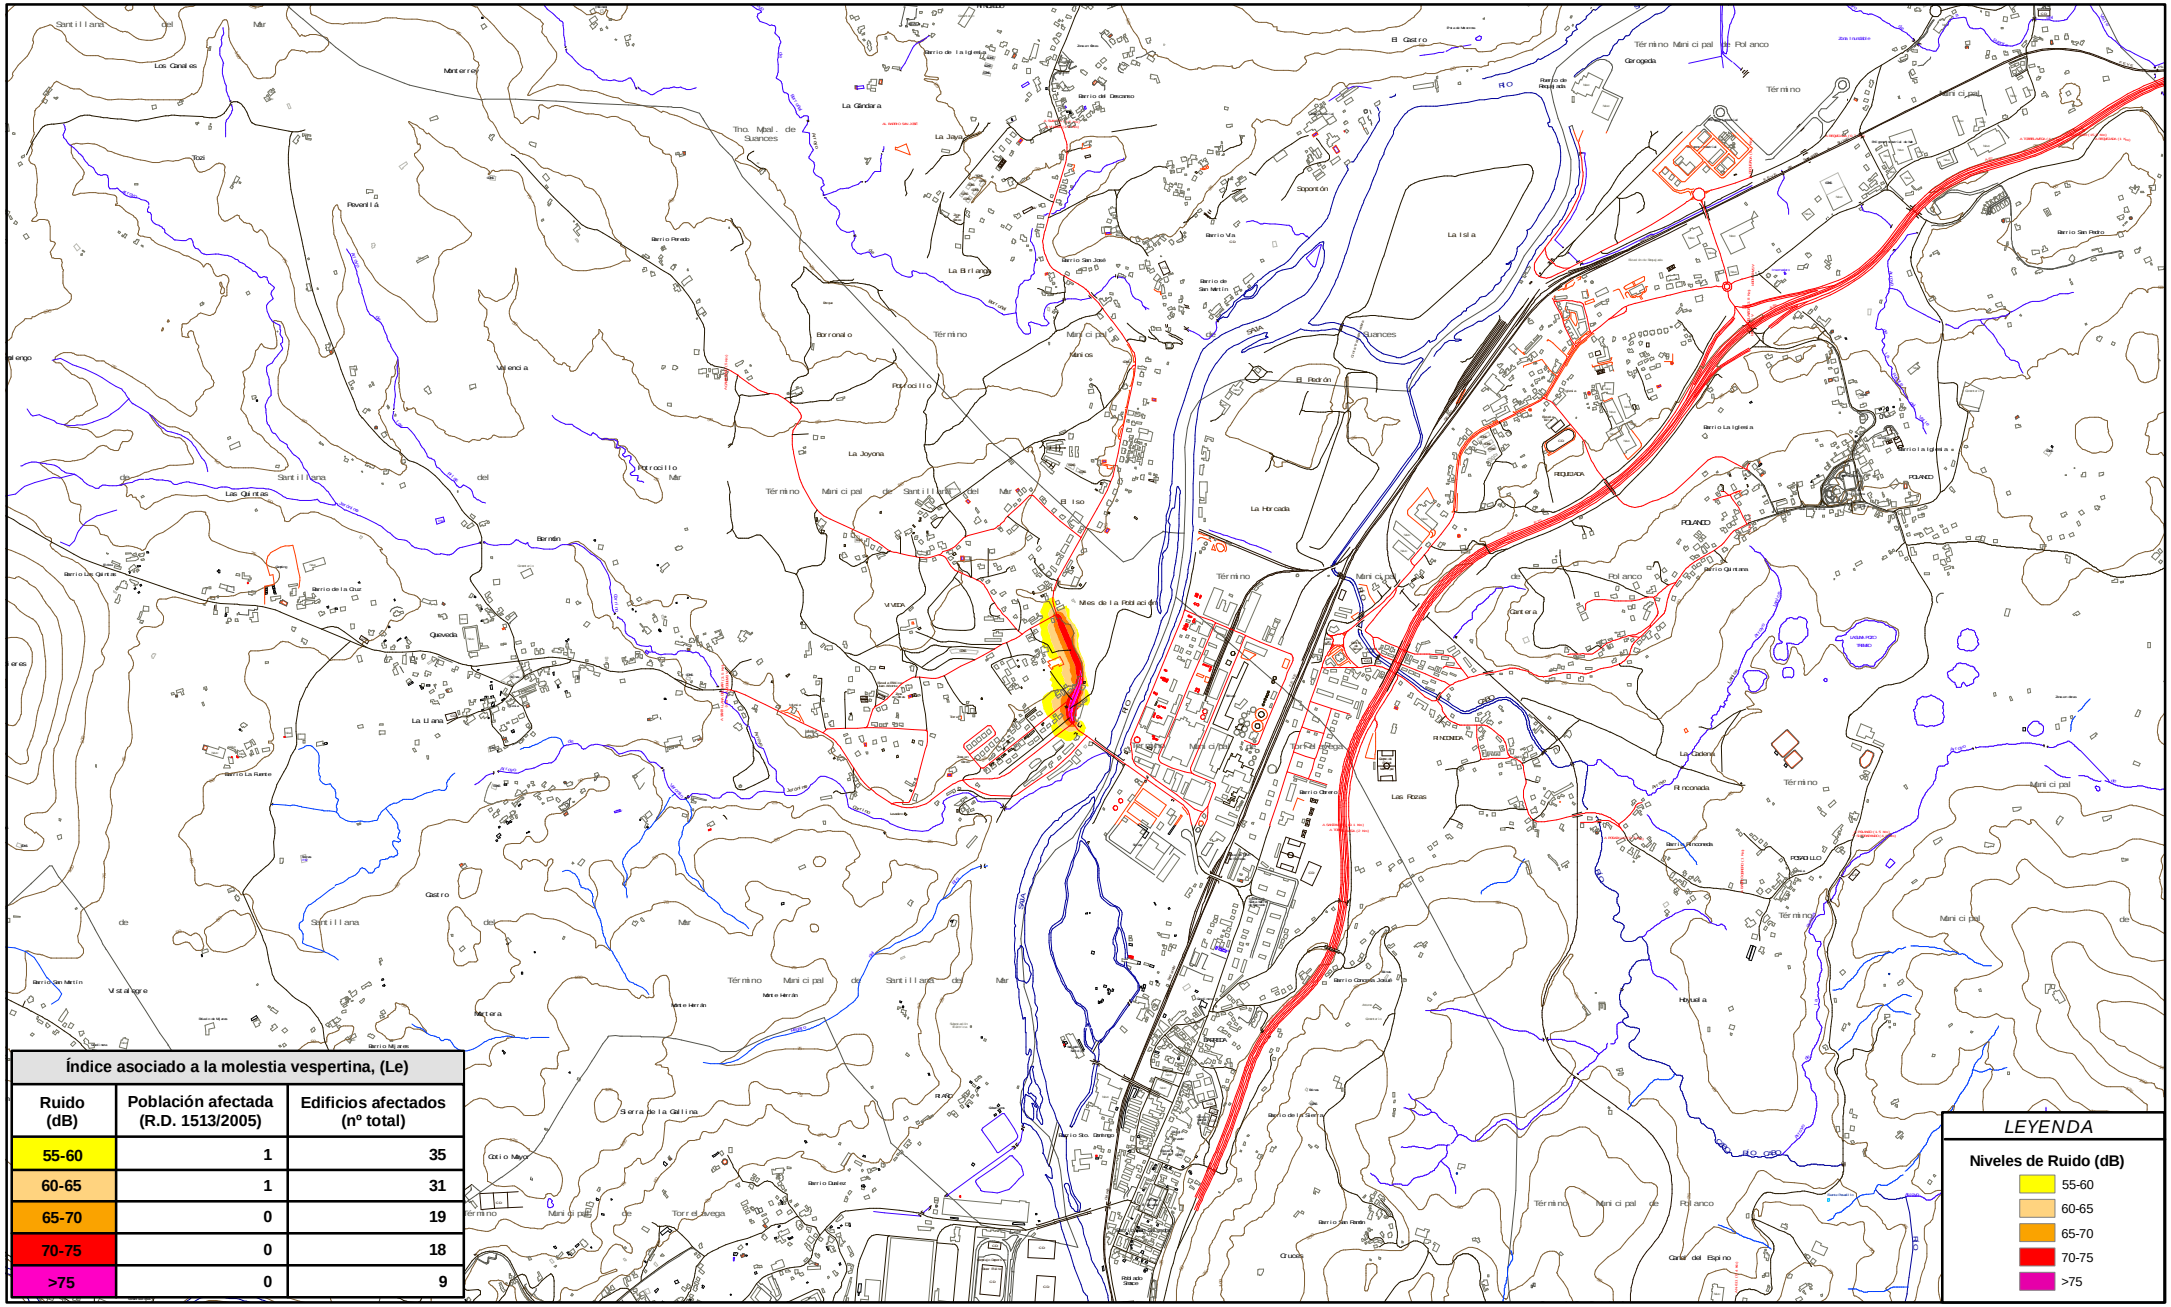

GOBIERNO DE CANTABRIA

CONSEJERÍA DE OBRAS PÚBLICAS, ORDENACIÓN DEL TERRITORIO, VIVIENDA Y URBANISMO

D.G. DE CARRETERAS, VÍAS Y OBRAS

DIRECTOR CONTRATO

Antonino de la Puente García

Ingeniero de Obras Públicas
Servicio de Carreteras de Cantabria

CONSULTORA

Servicios Ambientales Integrales

AUTORES DEL PROYECTO

Alberto Valle Álvarez

Ingeniero de Montes
(Col. nº 2132)

J.Ramón Menezo Bengoechea

Graduado
C. Ambientales

ESCALA

1:25,000

0 250 500 Metros

TÍTULO DEL PROYECTO

MAPA ESTRATÉGICO DE RUIDO DE LA CARRETERA CA-132-1 (VIVEDA-SUANCES)

TÍTULO DEL PLANO

PLANOS DE EXPOSICIÓN

Índice asociado a la molestia vespertina (Le)

FECHA
Marzo 2009

PLANO

HOJA

ANEJO