



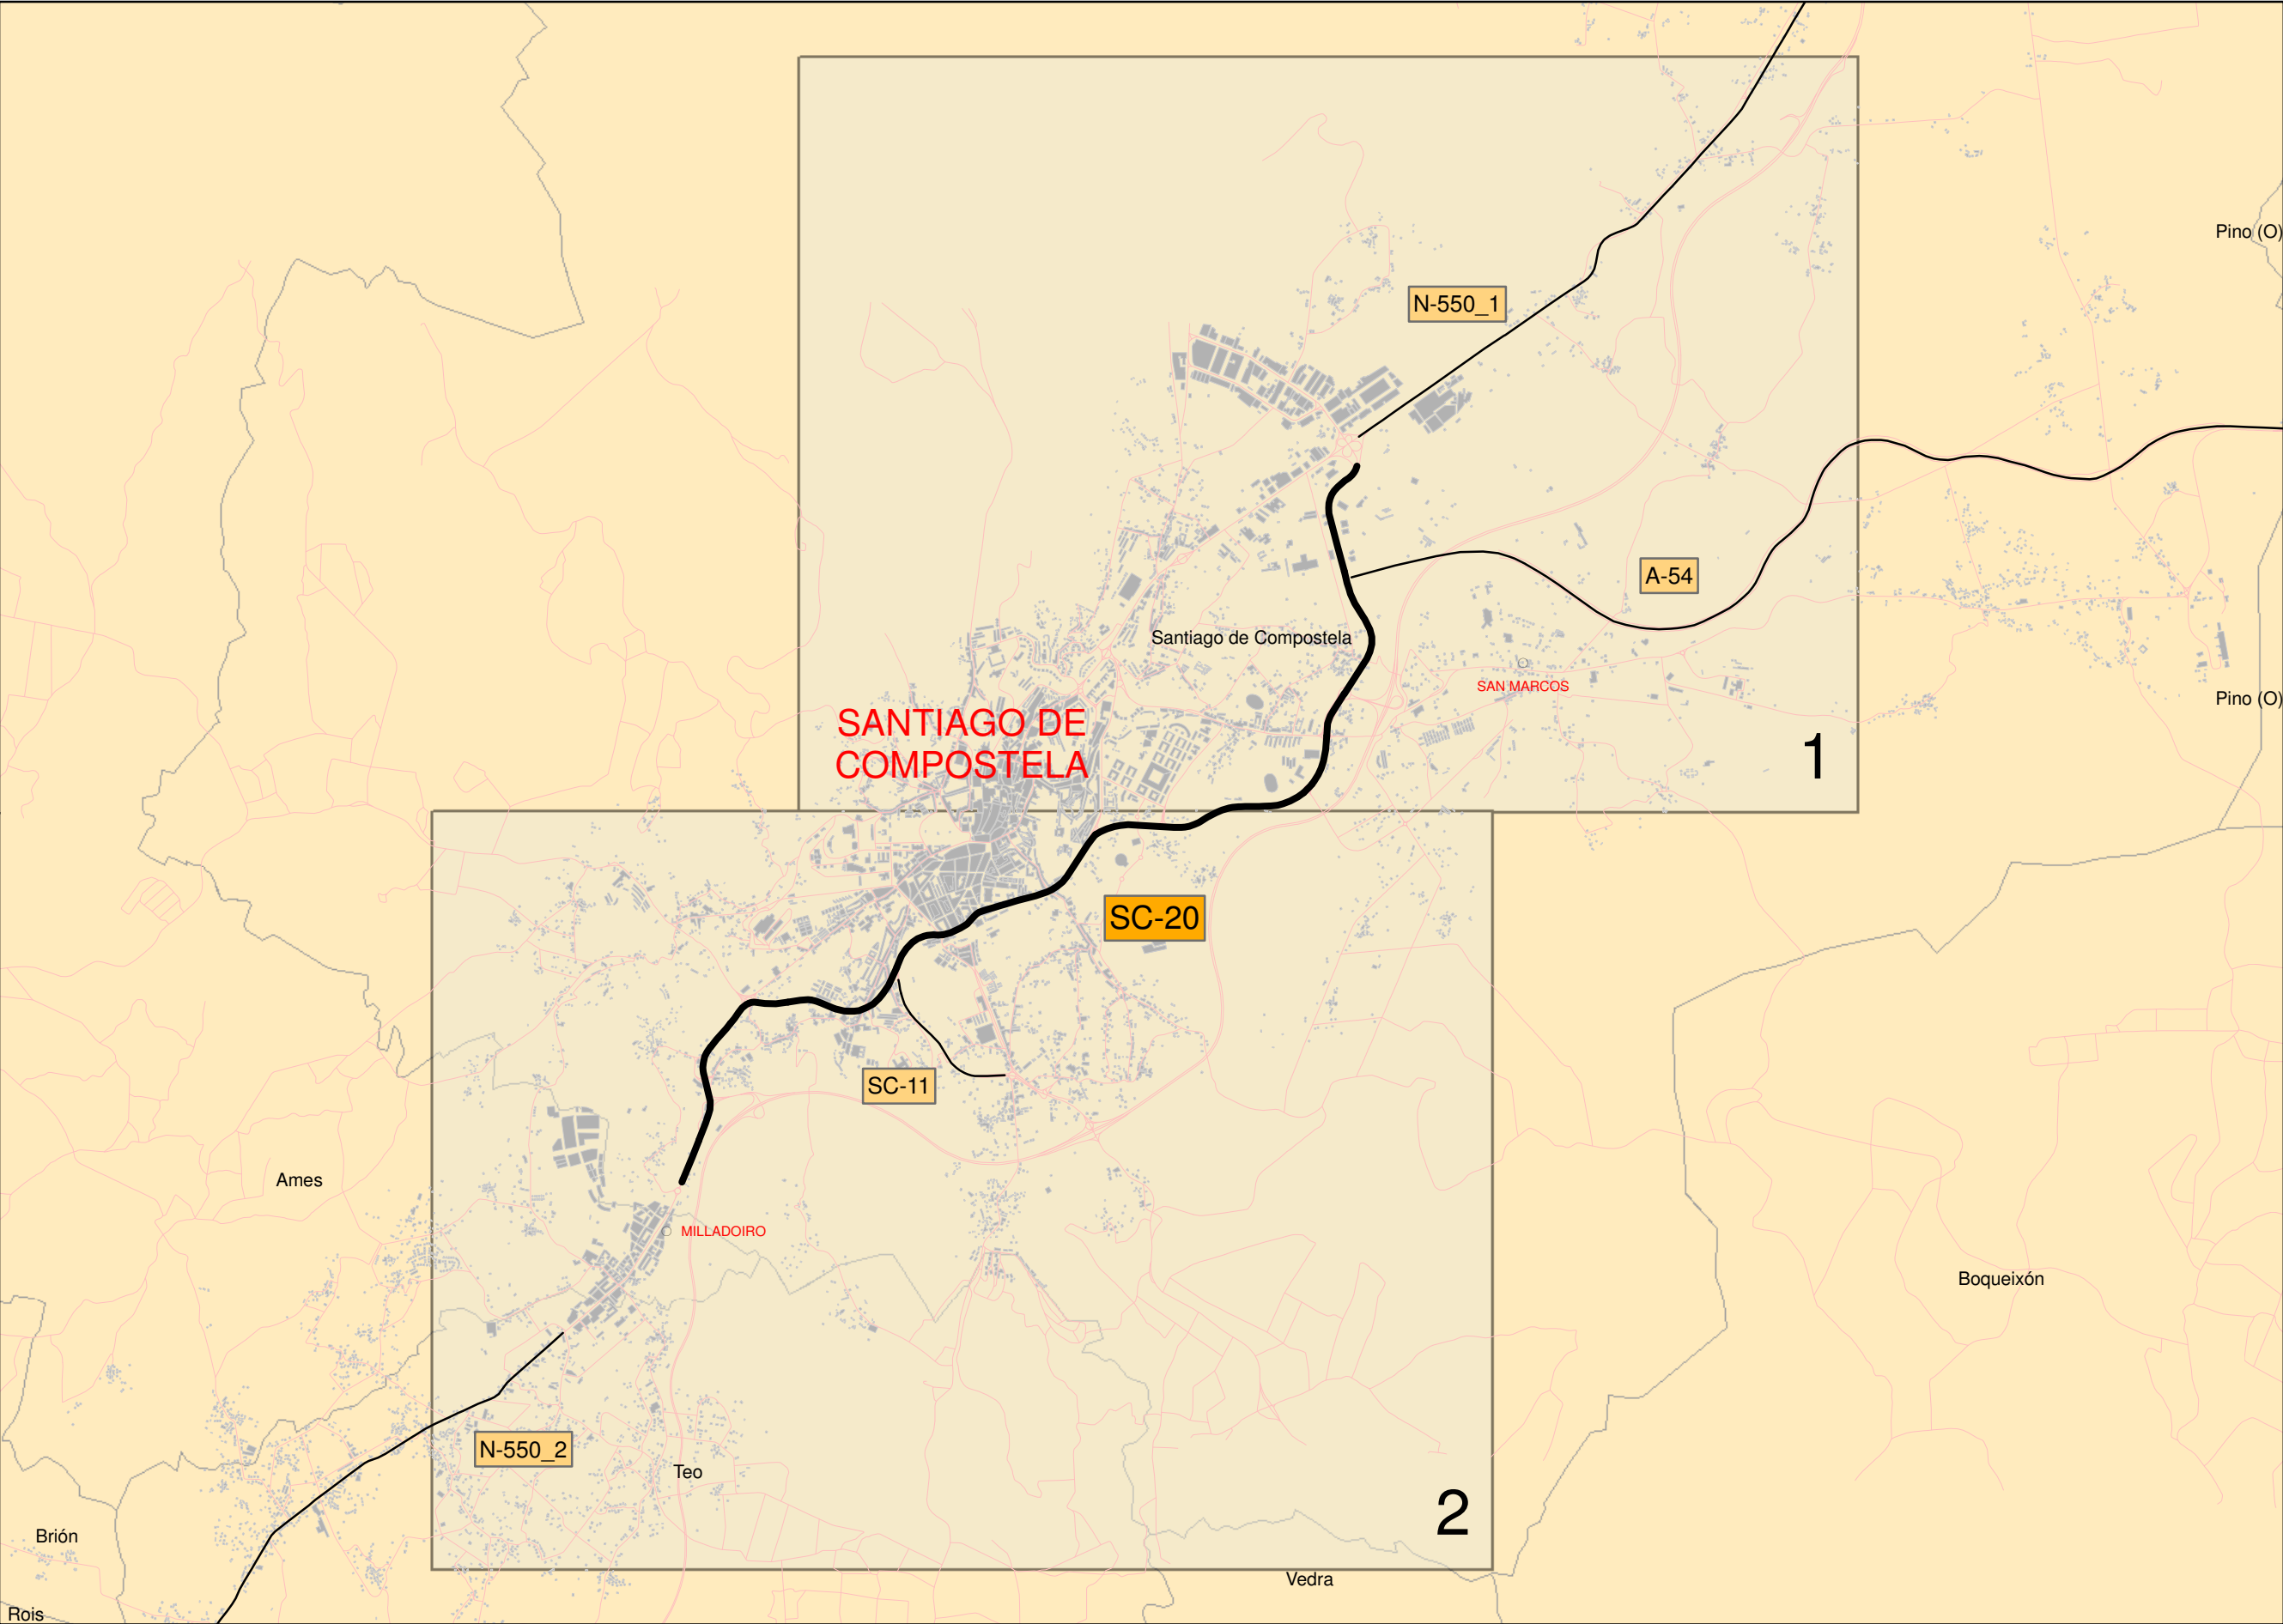


Elementos cartográficos

- Carretera en estudio
- Otras carreteras en estudio
- Otras carreteras
- Límites municipales

DISTRIBUCIÓN DE MINUTA

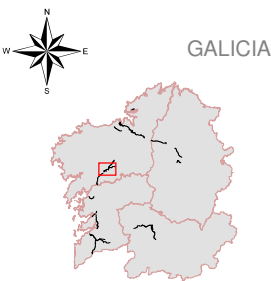


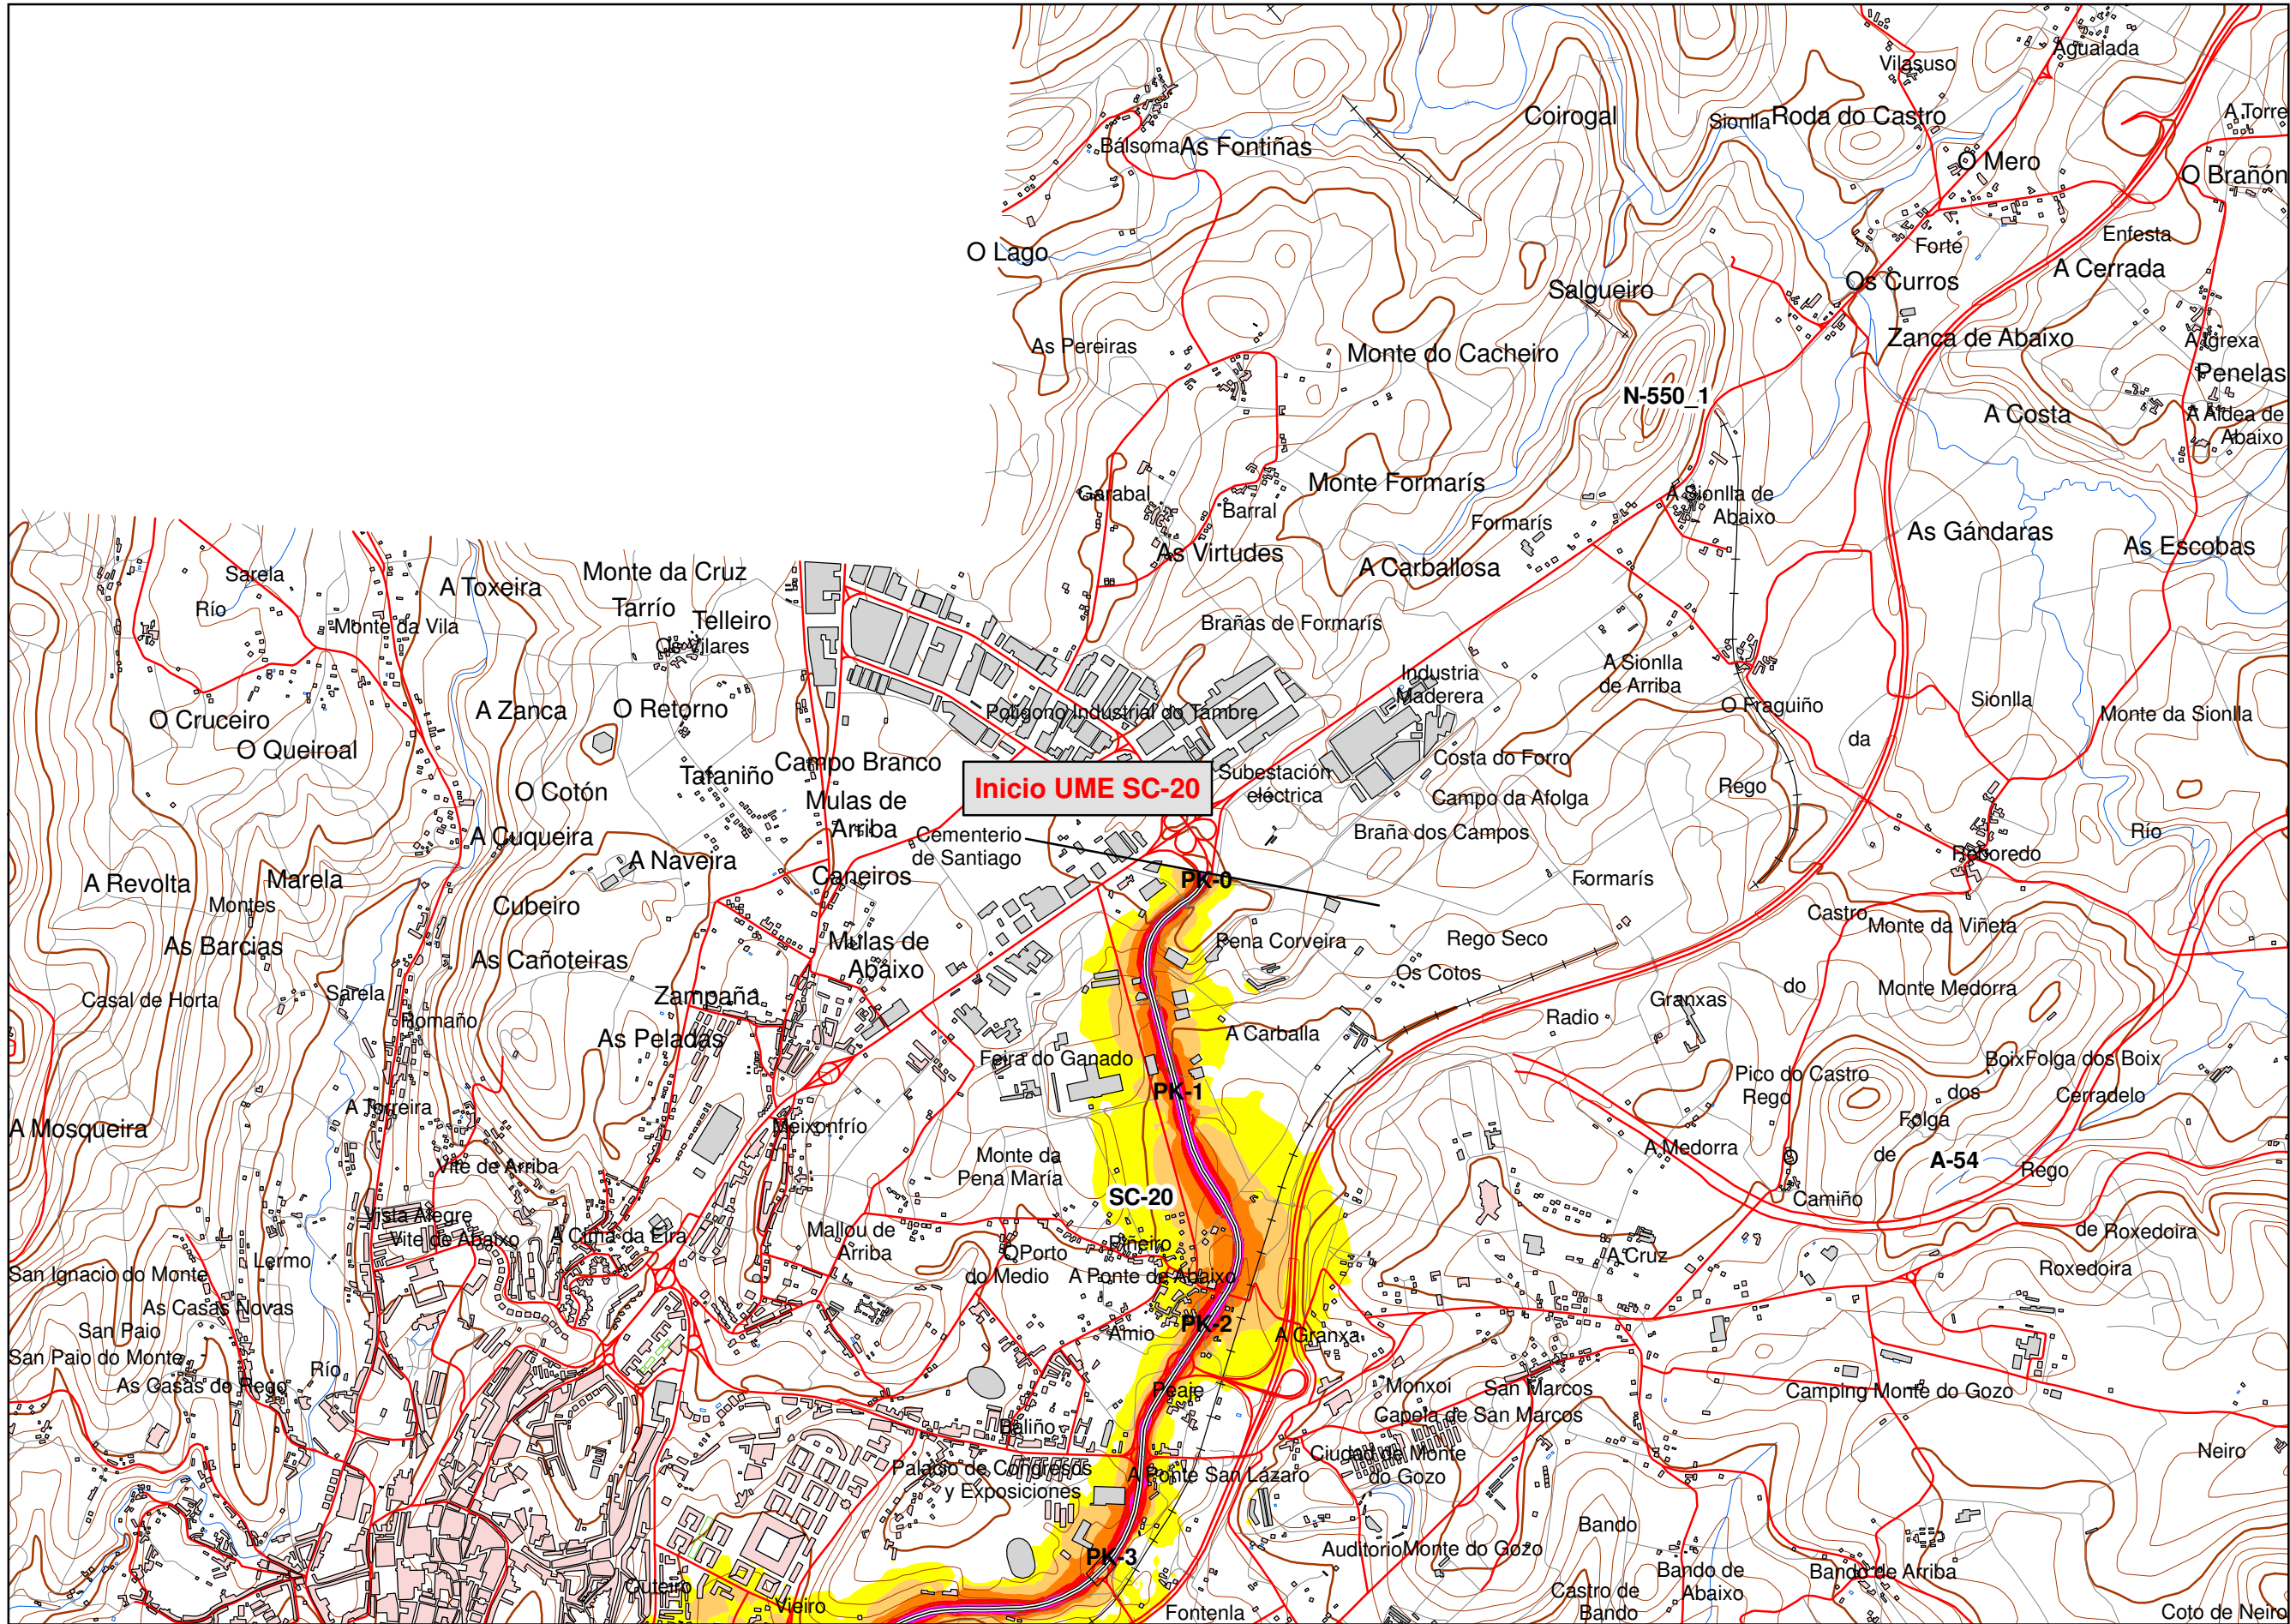


UNIDAD DE MAPA 12
SC-20
(P.K. 0+000 - P.K. 10+360)

LEYENDA TEMÁTICA


Nivel sonoro (dB(A))

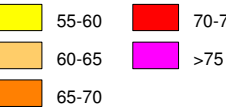


Tipos de edificio

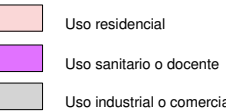


Elementos cartográficos

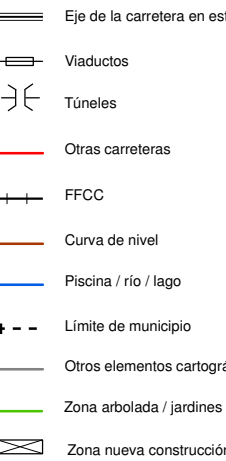

Otros elementos

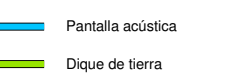

DISTRIBUCIÓN DE MINUTA

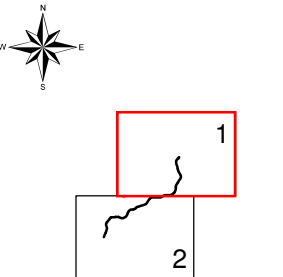

SECRETARÍA DE ESTADO DE
INFRAESTRUCTURAS Y PLANIFICACIÓN
SECRETARÍA GENERAL DE INFRAESTRUCTURAS
DIRECCIÓN GENERAL DE CARRETERAS

PLAN SECTORIAL DE CARRETERAS 2005-2012
MAPAS ESTRATÉGICOS DE RUIDO
GALICIA

EL INGENIERO DIRECTOR DEL ESTUDIO
D. JESÚS RUBIO ALFÉREZ

CONSULTOR
Fundación
cidaut
Investigación y Desarrollo en Transporte y Energía

AUTOR DEL ESTUDIO
D. ANTONIO HIDALGO OTAMENDI
D. JOSÉ ALBERTO HERNÁNDEZ MARTÍN

ESCALAS
1:25000
UNE A3 ORIGINALES


TÍTULO COMPLEMENTARIO
SC-20
AVENIDA DE GONZALO TORRENTE BALLESTER

CLAVE
EP4-E-196

Nº PLANO
A.12.3
HOJA 1 DE 2

FECHA
JULIO-2007
Nº DE PÁGINA


DESIGNACIÓN
MAPA DE NIVELES
SONOROS. LDIA

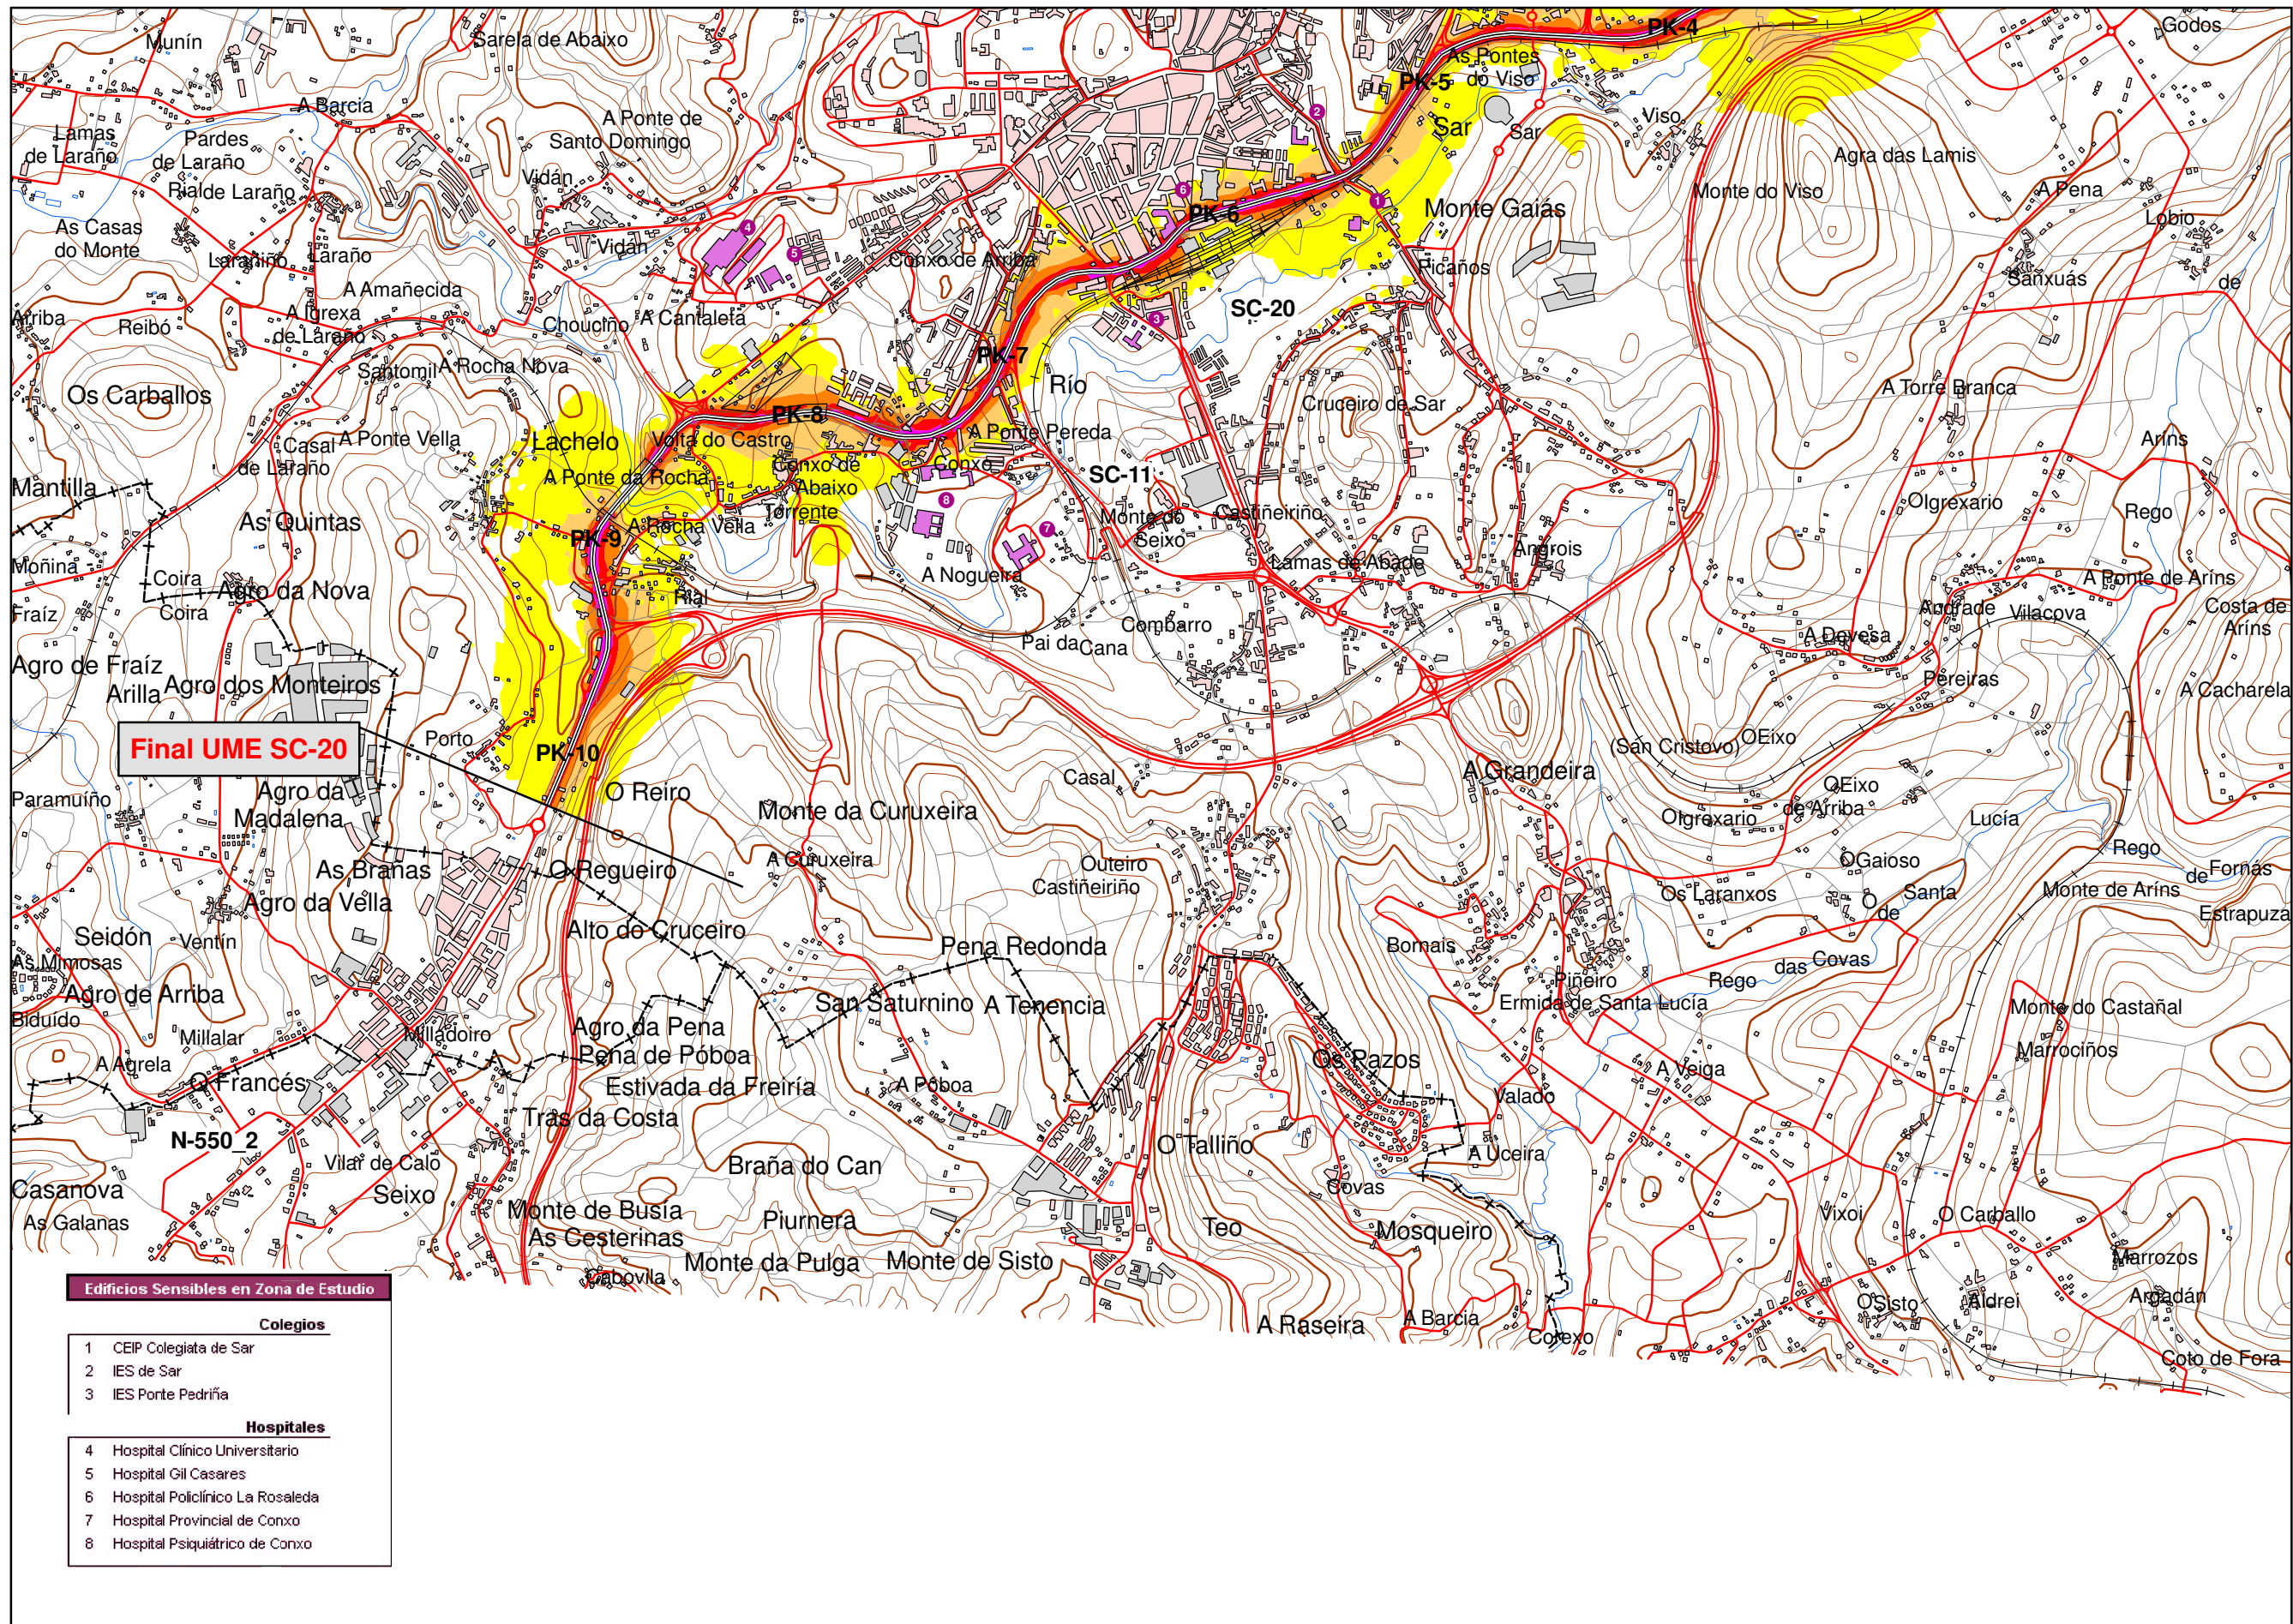


UNIDAD DE MAPA 12
SC-20
(P.K. 0+000 - P.K. 10+360)

LEYENDA TEMÁTICA


Nivel sonoro (dB(A))

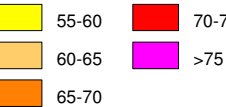


Tipos de edificio

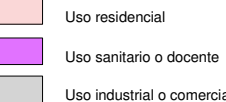


Elementos cartográficos

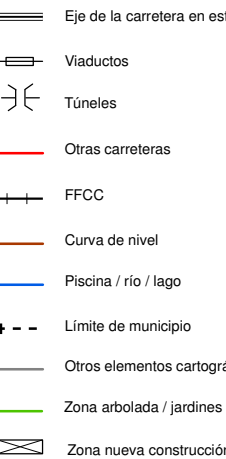

Otros elementos

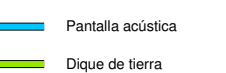

DISTRIBUCIÓN DE MINUTA

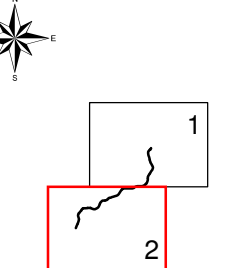

Edificios Sensibles en Zona de Estudio

Colegios

- CEIP Colegiata de Sar
- IES de Sar
- IES Ponte Pedriña

Hospitales

- Hospital Clínico Universitario
- Hospital Gil Casares
- Hospital Policlínico La Rosaleda
- Hospital Provincial de Conxo
- Hospital Psiquiátrico de Conxo



SECRETARÍA DE ESTADO DE
INFRAESTRUCTURAS Y PLANIFICACIÓN
SECRETARÍA GENERAL DE INFRAESTRUCTURAS
DIRECCIÓN GENERAL DE CARRETERAS

PLAN SECTORIAL DE CARRETERAS 2005-2012
MAPAS ESTRATÉGICOS DE RUIDO
GALICIA

EL INGENIERO DIRECTOR DEL ESTUDIO
D. JESÚS RUBIO ALFÉREZ

CONSULTOR
Fundación
cidaut
Investigación y Desarrollo en Transporte y Energía

AUTOR DEL ESTUDIO
D. ANTONIO HIDALGO OTAZU
D. JOSÉ ALBERTO HERNÁNDEZ MARTÍN

ESCALAS
1:25000
UNE A3 ORIGINALES

TÍTULO COMPLEMENTARIO
SC-20
AVENIDA DE GONZALO TORRENTE BALLESTER

CLAVE
EP4-E-196

Nº PLANO
A.12.3
HOJA 2 DE 2

FECHA
JULIO-2007
Nº DE PÁGINA

DESIGNACIÓN
MAPA DE NIVELES
SONOROS. LDIA