


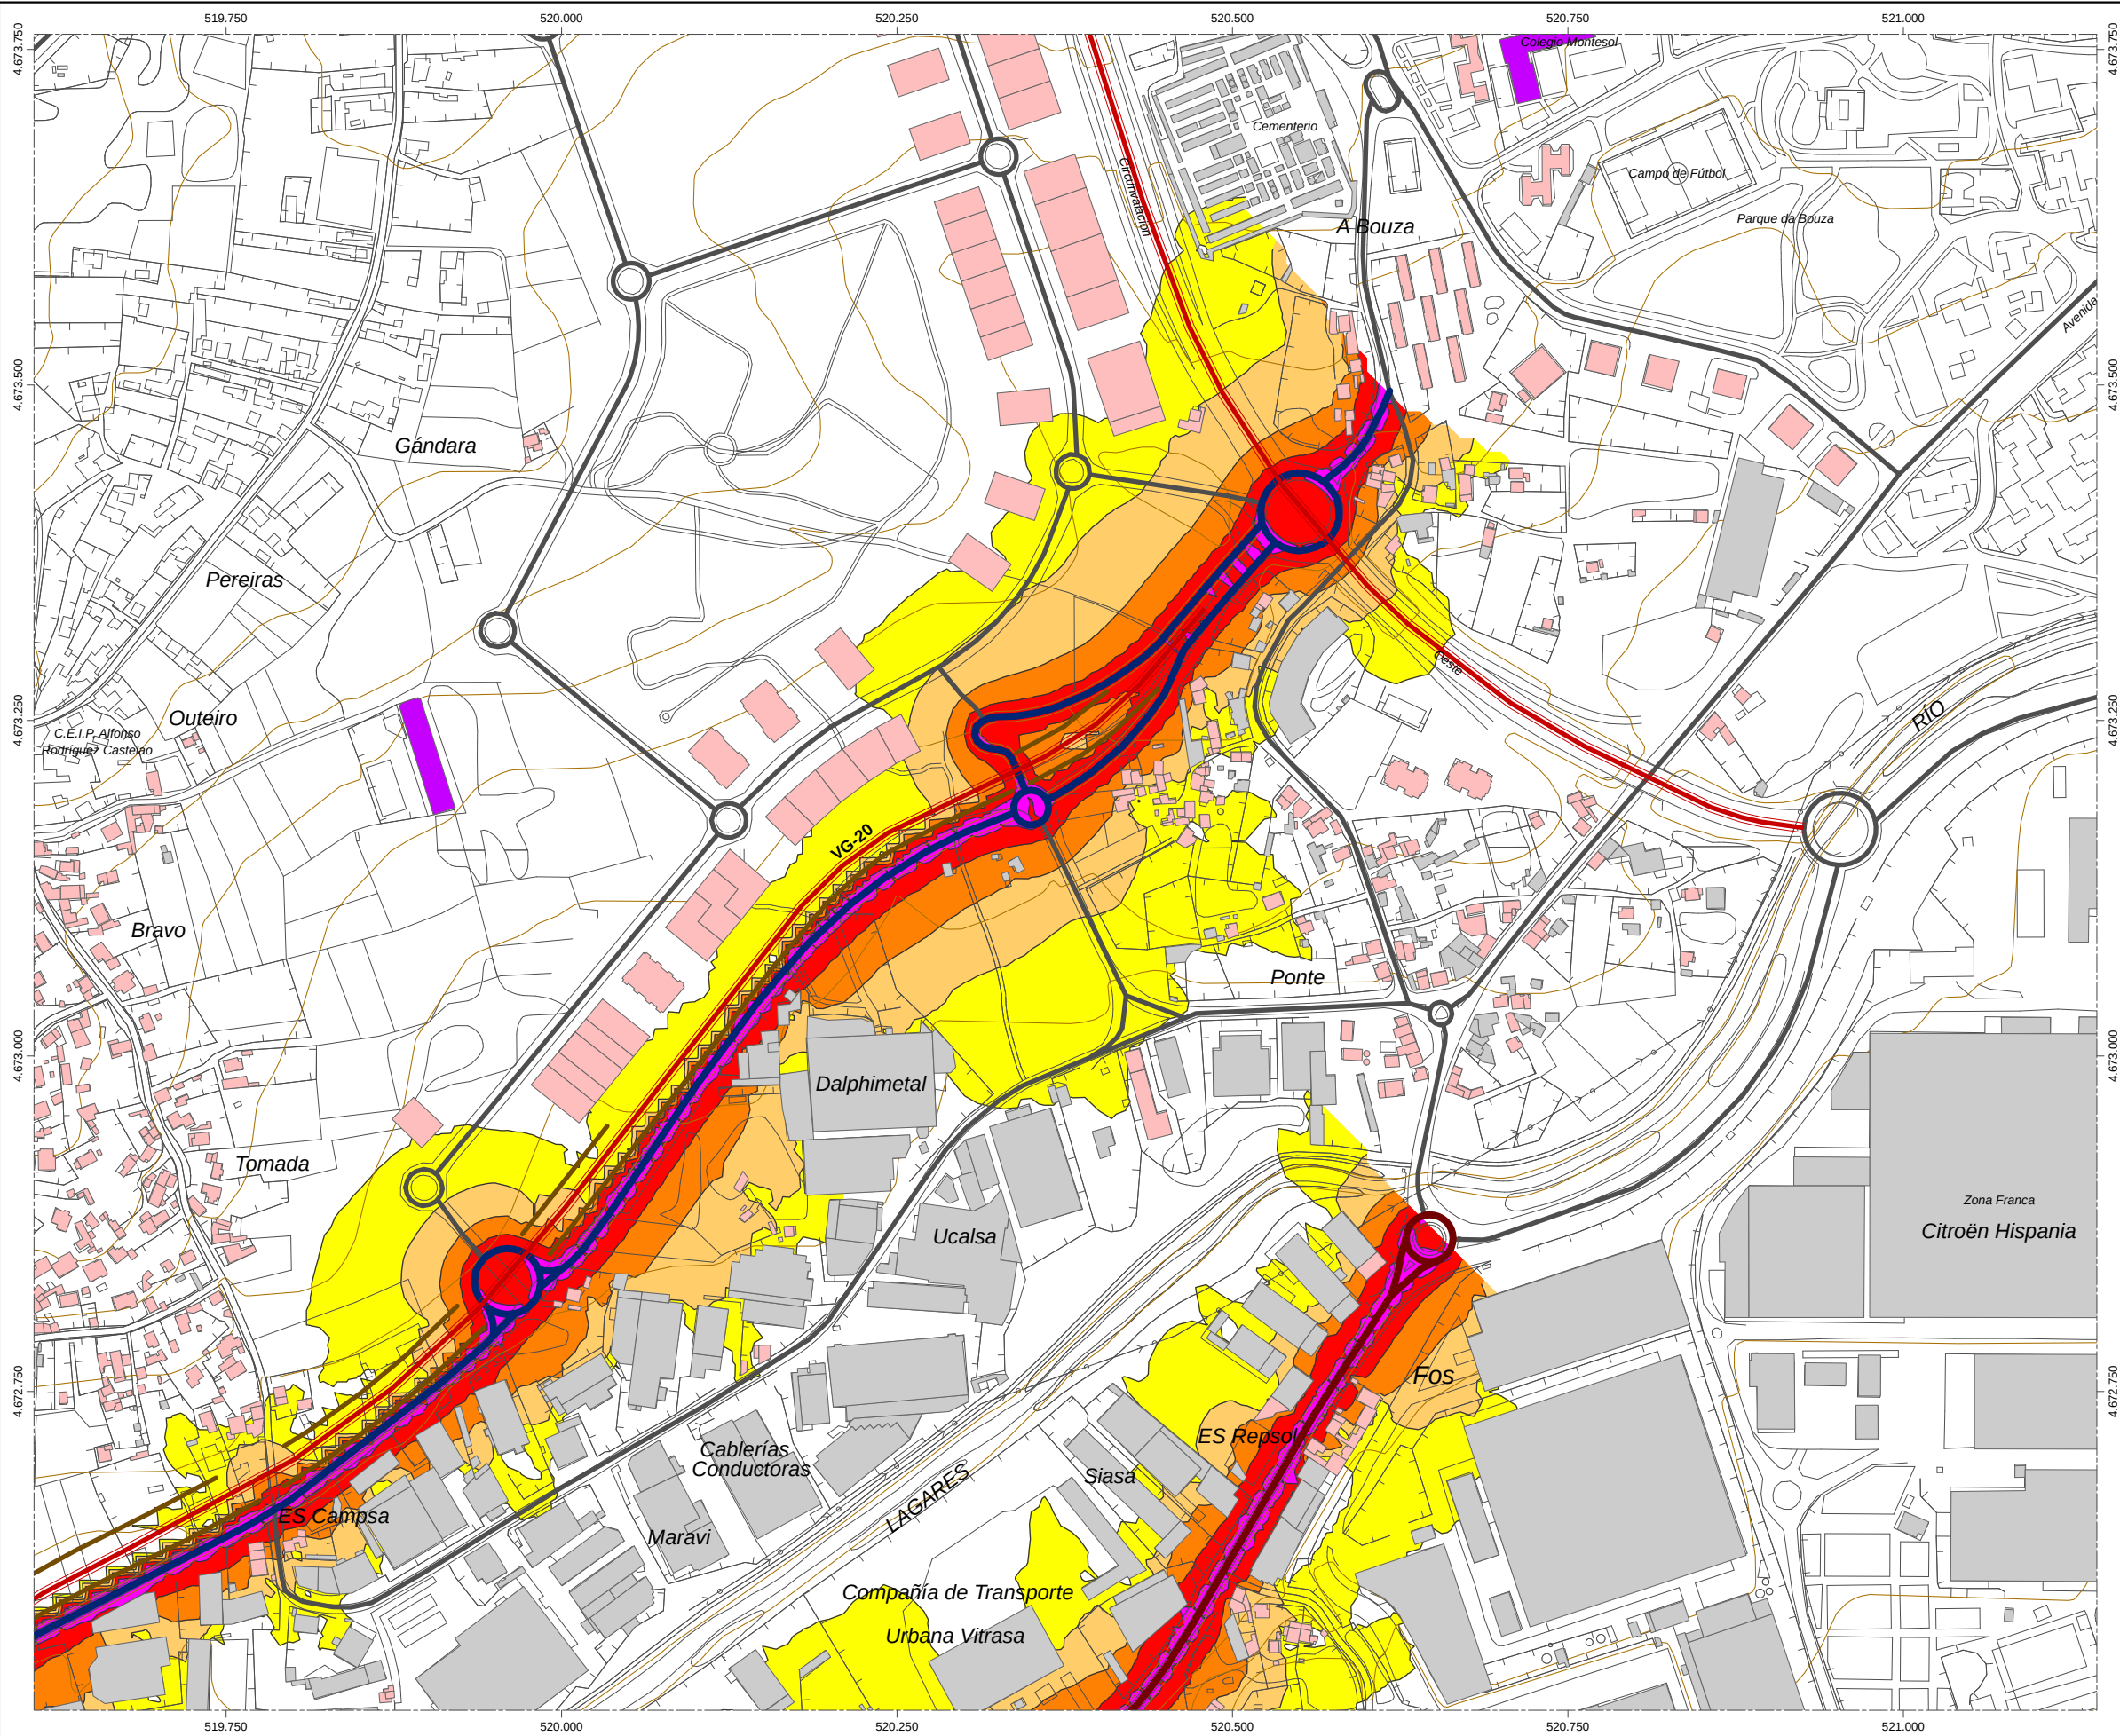

UNIDAD DE MAPA ESTRATÉGICO:
ESTRADA PO-325
TRAMO: VIGO - CANIDO ; PP.KK.: 0,000 AL 2,690
ESTRADA PO-552
TRAMO: VIGO - A XURELA ; PP.KK.: 0,000 AL 2,320

Niveles sonoros Lden dBA

55-60

60-65

65-70

70-75

>75

Tipos de edificios según su uso

Uso residencial

Uso sanitario o docente

Otros usos (industrial, terciario, ...)

Elementos cartográficos

PO-325 Vigo - Canido

PO-552 Vigo - A Xurela

Autopistas y Autovías del Estado

Red Primaria Básica

Red Primaria Complementaria

Red Secundaria

Red Diputación y Ayuntamientos

Plataforma VG-20

Curvas de nivel

1

2

3

XUNTA DE GALICIA

CONSELLERÍA DE POLÍTICA TERRITORIAL OBRAS PÚBLICAS E TRANSPORTE

DIRECCIÓN XERAL DE OBRAS PÚBLICAS

SUBDIRECCIÓN XERAL DE ESTRADAS

ELABORACIÓN DOS MAPAS ESTRATÉXICOS DE RUIDO DA REDE AUTONÓMICA GALEGA

ESTRADA PO-325 TRAMO VIGO - CANIDO

ESTRADA PO-552 TRAMO VIGO - A XURELA

EL INGENIERO DIRECTOR DEL ESTUDIO:

D. CARLOS LEFLER GULLÓN

CONSULTOR:

G.O.C.

AUTORES DEL ESTUDIO:

MIGUEL GÓMEZ TORREIRA

Fco. JAVIER RODRÍGUEZ RODRÍGUEZ

ESCALAS

1:5000

UNE A-3

ORIGINALES

0 25 50 75 100 m

TÍTULO COMPLEMENTARIO

ESTRADA PO-325

TRAMO: VIGO - CANIDO ; PP.KK.: 0,000 AL 2,690

ESTRADA PO-552

TRAMO: VIGO - A XURELA ; PP.KK.: 0,000 AL 2,320

CLAVE

PO/07/081.09

Nº PLANO

B.1

HOJA 1 DE 3


DESIGNACIÓN

Mapa de Niveles Sonoros. Lden

FECHA

JUNIO 2007

Nº DE PÁGINA

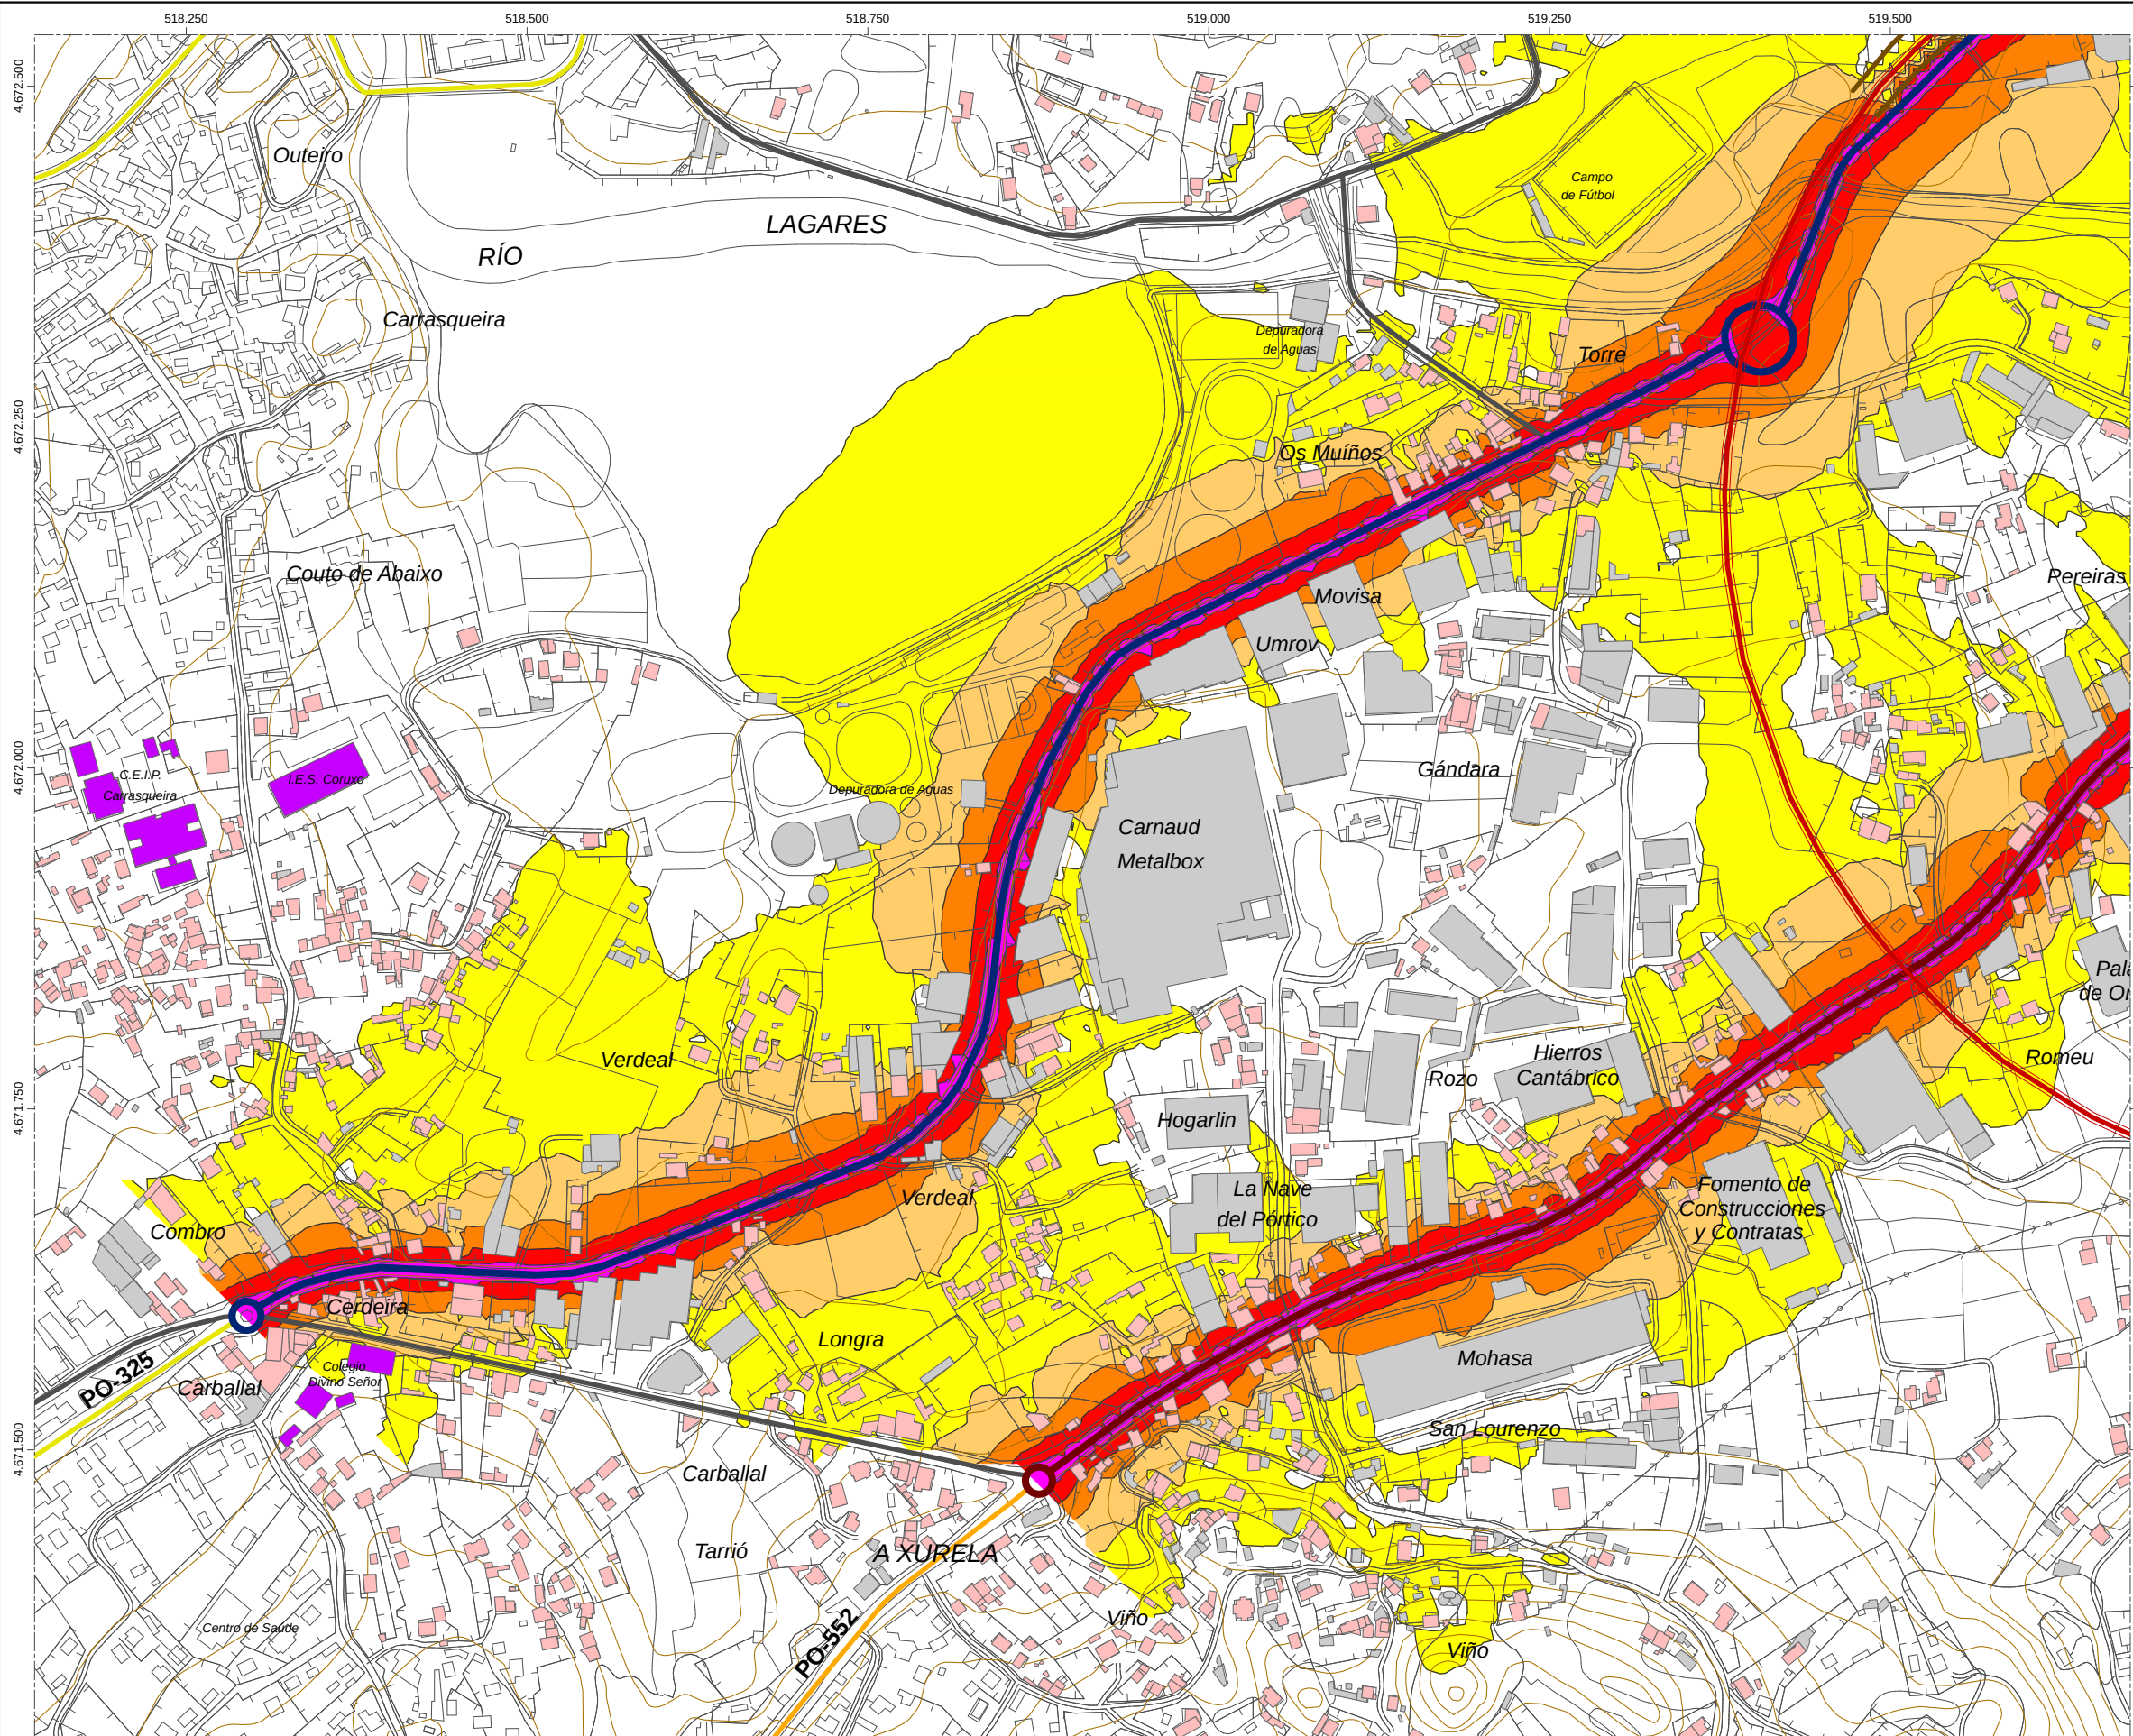

UNIDAD DE MAPA ESTRATÉGICO:
ESTRADA PO-325
TRAMO: VIGO - CANIDO ; PP.KK.: 0,000 AL 2,690
ESTRADA PO-552
TRAMO: VIGO - A XURELA ; PP.KK.: 0,000 AL 2,320

Niveles sonoros Lden dBA

55-60

60-65

65-70

70-75

>75

Tipos de edificios según su uso

Uso residencial

Uso sanitario o docente

Otros usos (industrial, terciario, ...)

Elementos cartográficos

PO-325 Vigo - Canido

PO-552 Vigo - A Xurela

Autopistas y Autovías del Estado

Red Primaria Básica

Red Primaria Complementaria

Red Secundaria

Red Diputación y Ayuntamientos

Plataforma VG-20

Curvas de nivel

1

2

3

	CONSELLERÍA DE POLÍTICA TERRITORIAL OBRAS PÚBLICAS E TRANSPORTE	ELABORACIÓN DOS MAPAS ESTRATÉGICOS DE RUIDO DA REDE AUTONÓMICA GALEGA	EL INGENIERO DIRECTOR DEL ESTUDIO:		ESCALAS 1:5000 UNE A-3 ORIGINALES	TÍTULO COMPLEMENTARIO ESTRADA PO-325 TRAMO: VIGO - CANIDO ; PP.KK.: 0,000 AL 2,690 ESTRADA PO-552 TRAMO: VIGO - A XURELA ; PP.KK.: 0,000 AL 2,320	CLAVE PO/07/081.09	Nº PLANO B.1 HOJA 3 DE 3	FECHA JUNIO 2007	
	DIRECCIÓN XERAL DE OBRAS PÚBLICAS	ESTRADA PO-325 TRAMO VIGO - CANIDO	DEL ESTUDIO:							AUTORES DEL ESTUDIO:
	SUBDIRECCIÓN XERAL DE ESTRADAS	ESTRADA PO-552 TRAMO VIGO - A XURELA	D. CARLOS LEFIER GULLÓN							MIGUEL GÓMEZ TORREIRO FCO. JAVIER RODRÍGUEZ RODRÍGUEZ