



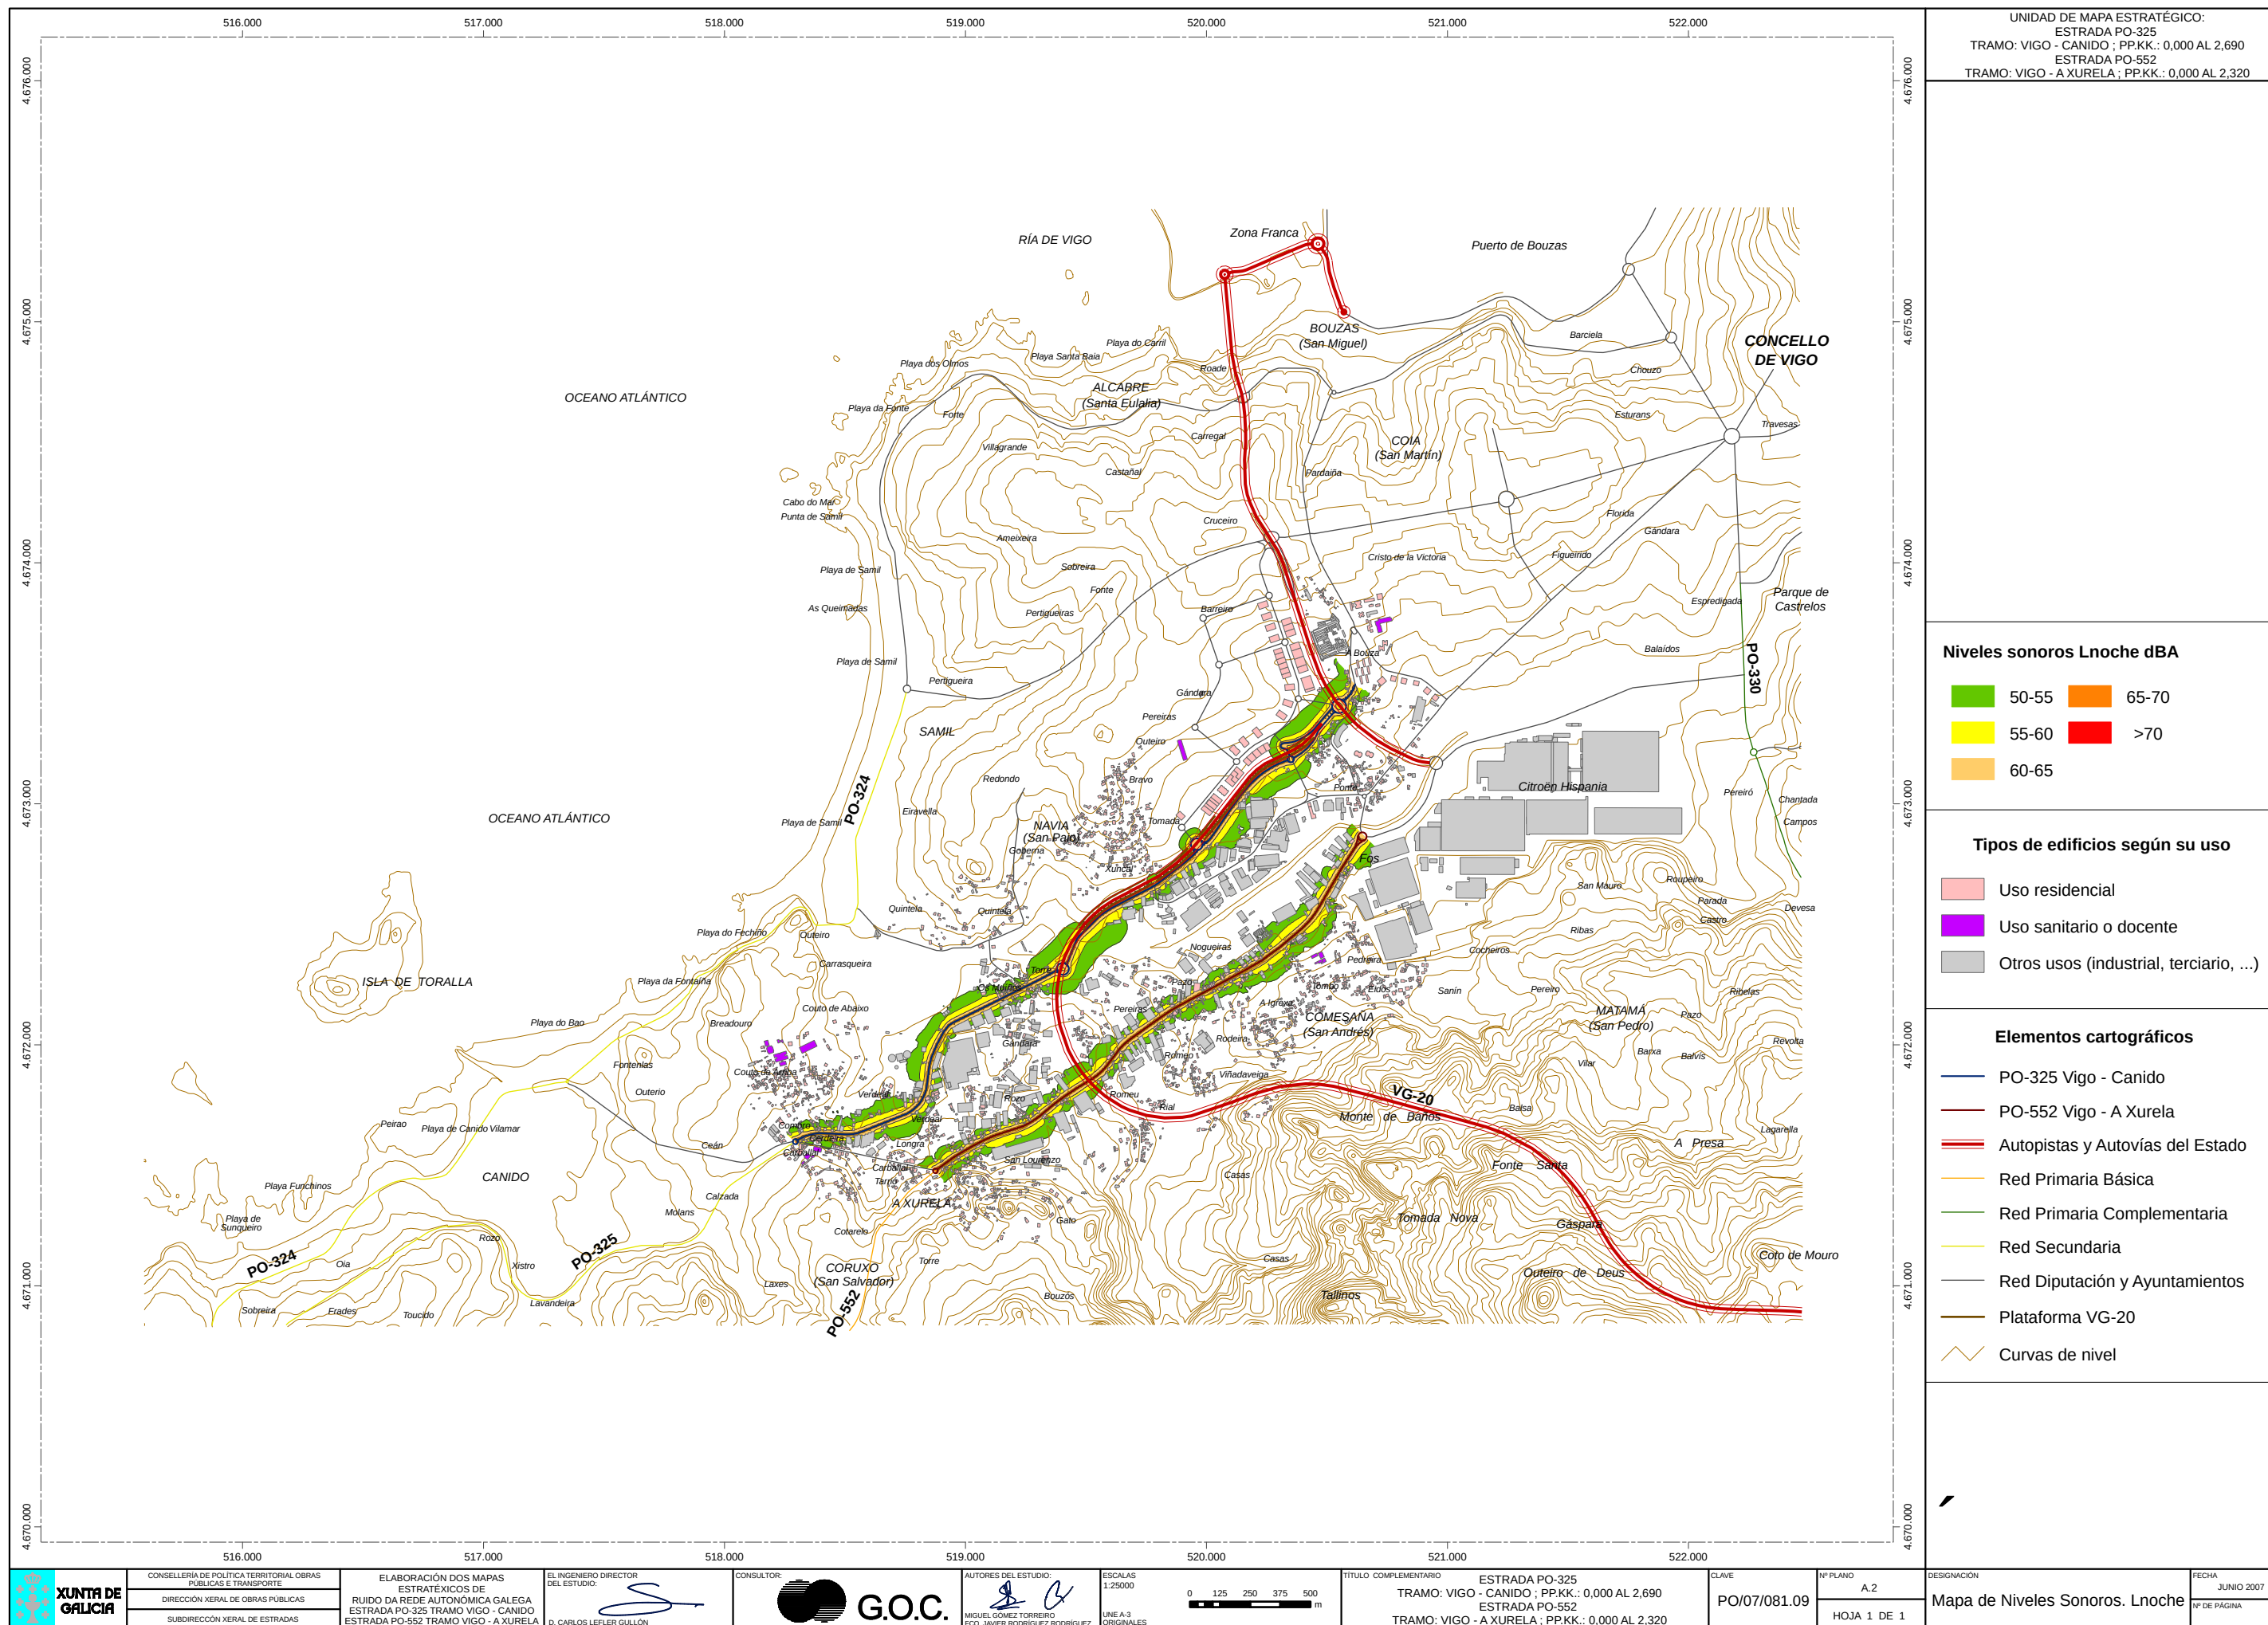

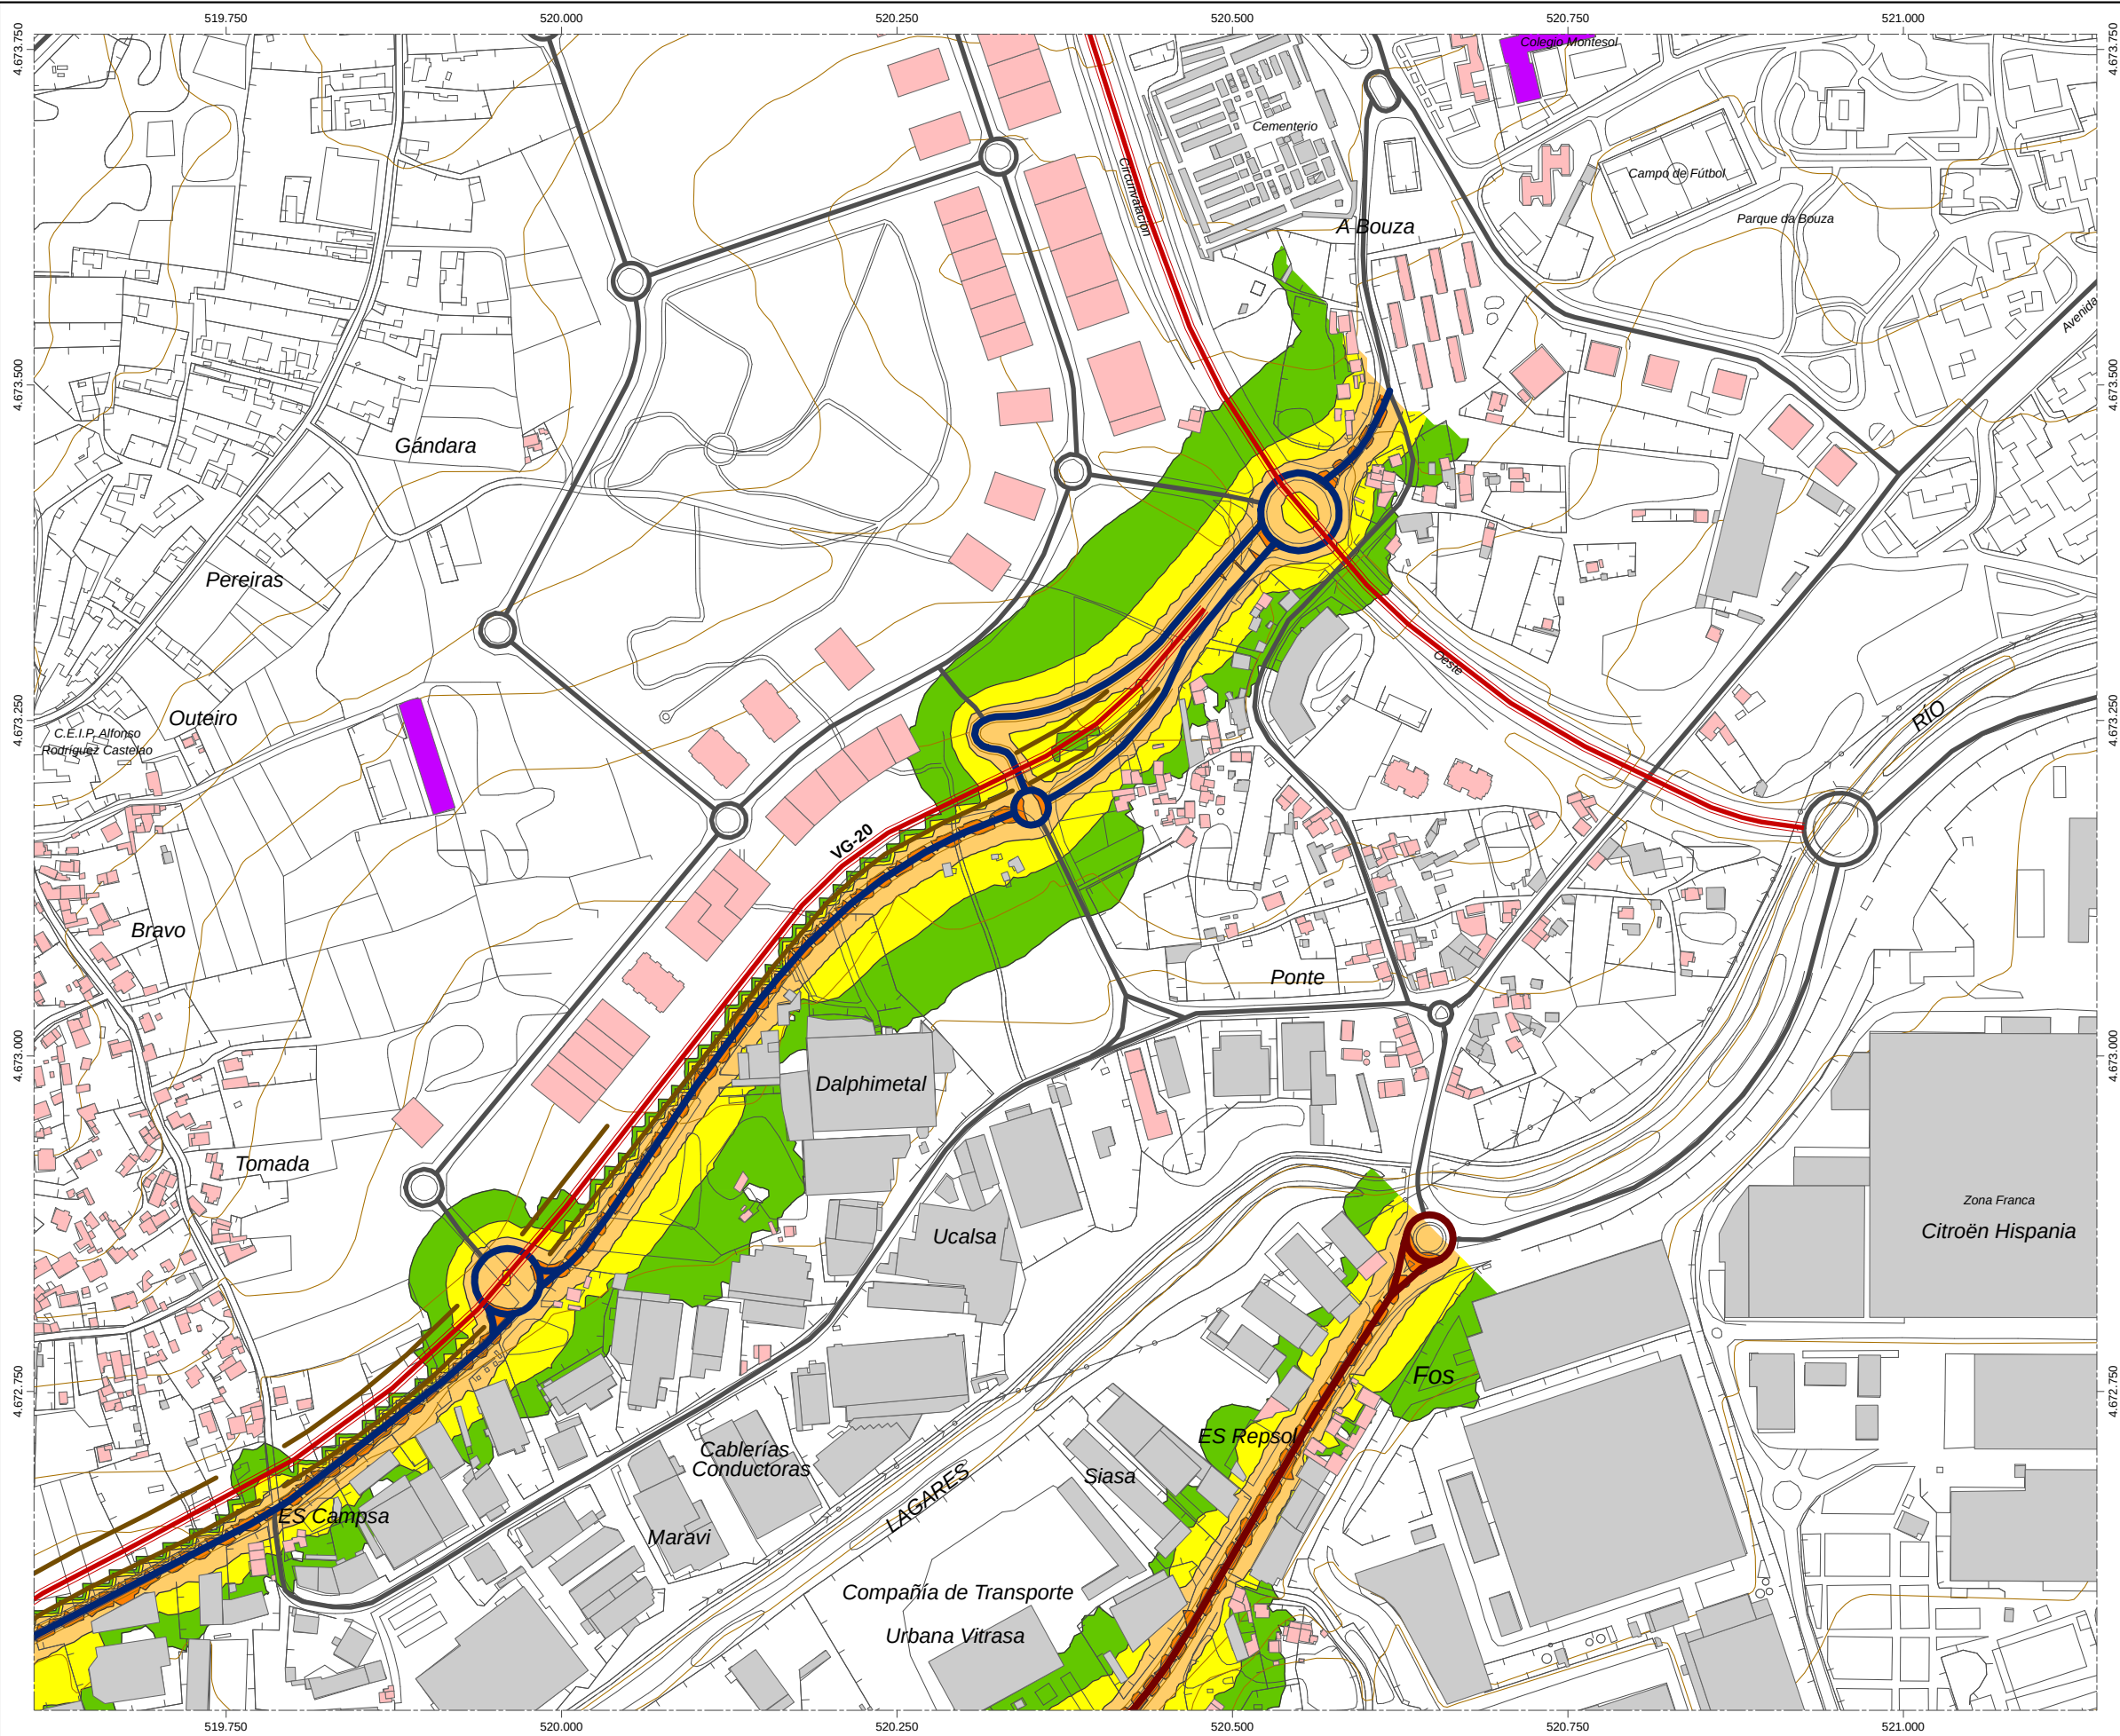

UNIDAD DE MAPA ESTRATÉGICO:
ESTRADA PO-325
TRAMO: VIGO - CANIDO ; PP.KK.: 0,000 AL 2,690
ESTRADA PO-552
TRAMO: VIGO - A XURELA ; PP.KK.: 0,000 AL 2,320

Niveles sonoros Lnoche dBA

50-55

55-60

60-65

65-70

>70

Tipos de edificios según su uso

Uso residencial

Uso sanitario o docente

Otros usos (industrial, terciario, ...)

Elementos cartográficos

PO-325 Vigo - Canido

PO-552 Vigo - A Xurela

Autopistas y Autovías del Estado

Red Primaria Básica

Red Primaria Complementaria

Red Secundaria

Red Diputación y Ayuntamientos

Plataforma VG-20


Curvas de nivel

1

2

3

	CONSELLERÍA DE POLÍTICA TERRITORIAL OBRAS PÚBLICAS E TRANSPORTE	ELABORACIÓN DOS MAPAS ESTRATÉXICOS DE RUIDO DA REDE AUTONÓMICA GALEGA	EL INGENIERO DIRECTOR DEL ESTUDIO:		AUTORES DEL ESTUDIO: MIGUEL GÓMEZ TORREIRO FCO. JAVIER RODRÍGUEZ RODRÍGUEZ	ESCALAS 1:5000 UNE A-3 ORIGINALES	TÍTULO COMPLEMENTARIO ESTRADA PO-325 TRAMO: VIGO - CANIDO ; PP.KK.: 0,000 AL 2,690 ESTRADA PO-552 TRAMO: VIGO - A XURELA ; PP.KK.: 0,000 AL 2,320	CLAVE PO/07/081.09	Nº PLANO B.2 HOJA 1 DE 3	FECHA JUNIO 2007	Nº DE PÁGINA
	DIRECCIÓN XERAL DE OBRAS PÚBLICAS	ESTRADA PO-325 TRAMO VIGO - CANIDO	D. CARLOS LEFIER GULLÓN								
	SUBDIRECCIÓN XERAL DE ESTRADAS	ESTRADA PO-552 TRAMO VIGO - A XURELA									

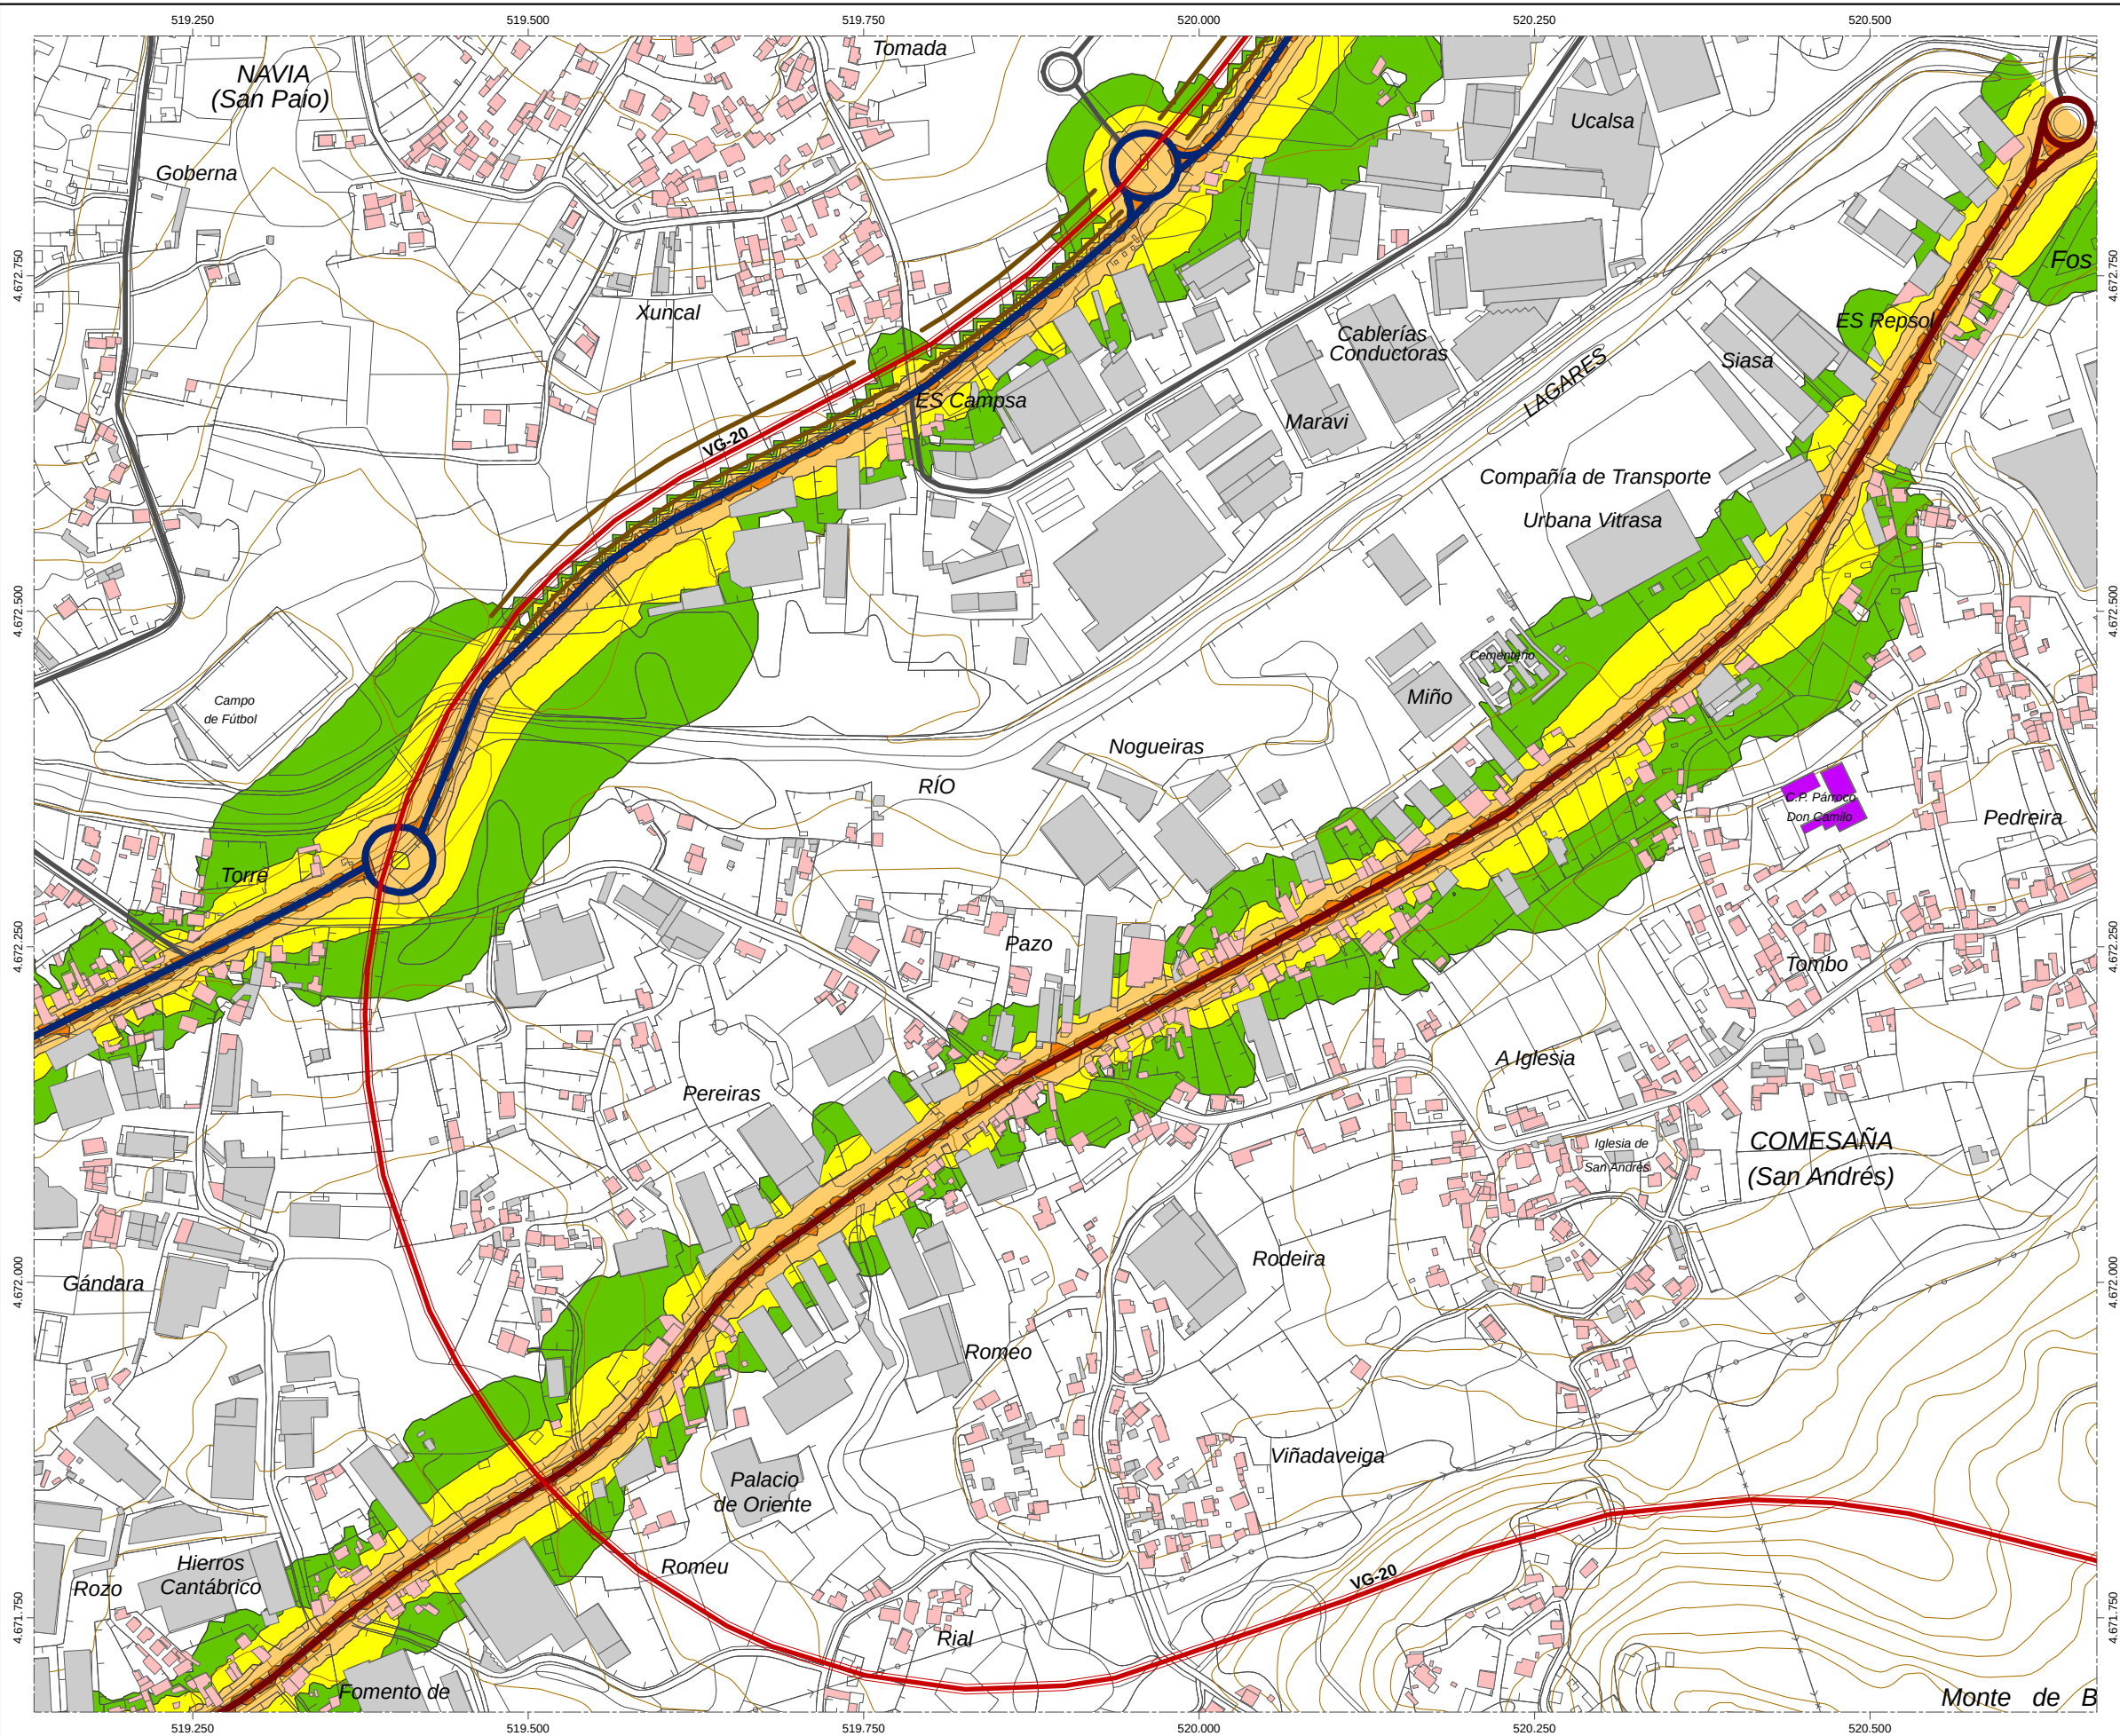

UNIDAD DE MAPA ESTRATÉGICO:
ESTRADA PO-325
TRAMO: VIGO - CANIDO ; PP.KK.: 0,000 AL 2,690
ESTRADA PO-552
TRAMO: VIGO - A XURELA ; PP.KK.: 0,000 AL 2,320

Niveles sonoros Lnoche dBA

50-55

55-60

60-65

65-70

>70

Tipos de edificios según su uso

Uso residencial

Uso sanitario o docente

Otros usos (industrial, terciario, ...)

Elementos cartográficos

PO-325 Vigo - Canido

PO-552 Vigo - A Xurela

Autopistas y Autovías del Estado

Red Primaria Básica

Red Primaria Complementaria

Red Secundaria

Red Diputación y Ayuntamientos

Plataforma VG-20


Curvas de nivel

1

2

3

	CONSELLERÍA DE POLÍTICA TERRITORIAL OBRAS PÚBLICAS E TRANSPORTE	ELABORACIÓN DOS MAPAS ESTRATÉGICOS DE RUIDO DA REDE AUTONÓMICA GALEGA ESTRADA PO-325 TRAMO VIGO - CANIDO ESTRADA PO-552 TRAMO VIGO - A XURELA	EL INGENIERO DIRECTOR DEL ESTUDIO: D. CARLOS LEFLER GULLÓN	CONSULTOR: 	AUTORES DEL ESTUDIO: MIGUEL GÓMEZ TORREIRO FCO. JAVIER RODRÍGUEZ RODRÍGUEZ	ESCALAS 1:5000 UNE A-3 ORIGINALES		TÍTULO COMPLEMENTARIO ESTRADA PO-325 TRAMO: VIGO - CANIDO ; PP.KK.: 0,000 AL 2,690 ESTRADA PO-552 TRAMO: VIGO - A XURELA ; PP.KK.: 0,000 AL 2,320	CLAVE PO/07/081.09	Nº PLANO B.2 HOJA 2 DE 3	FECHA JUNIO 2007 Nº DE PÁGINA

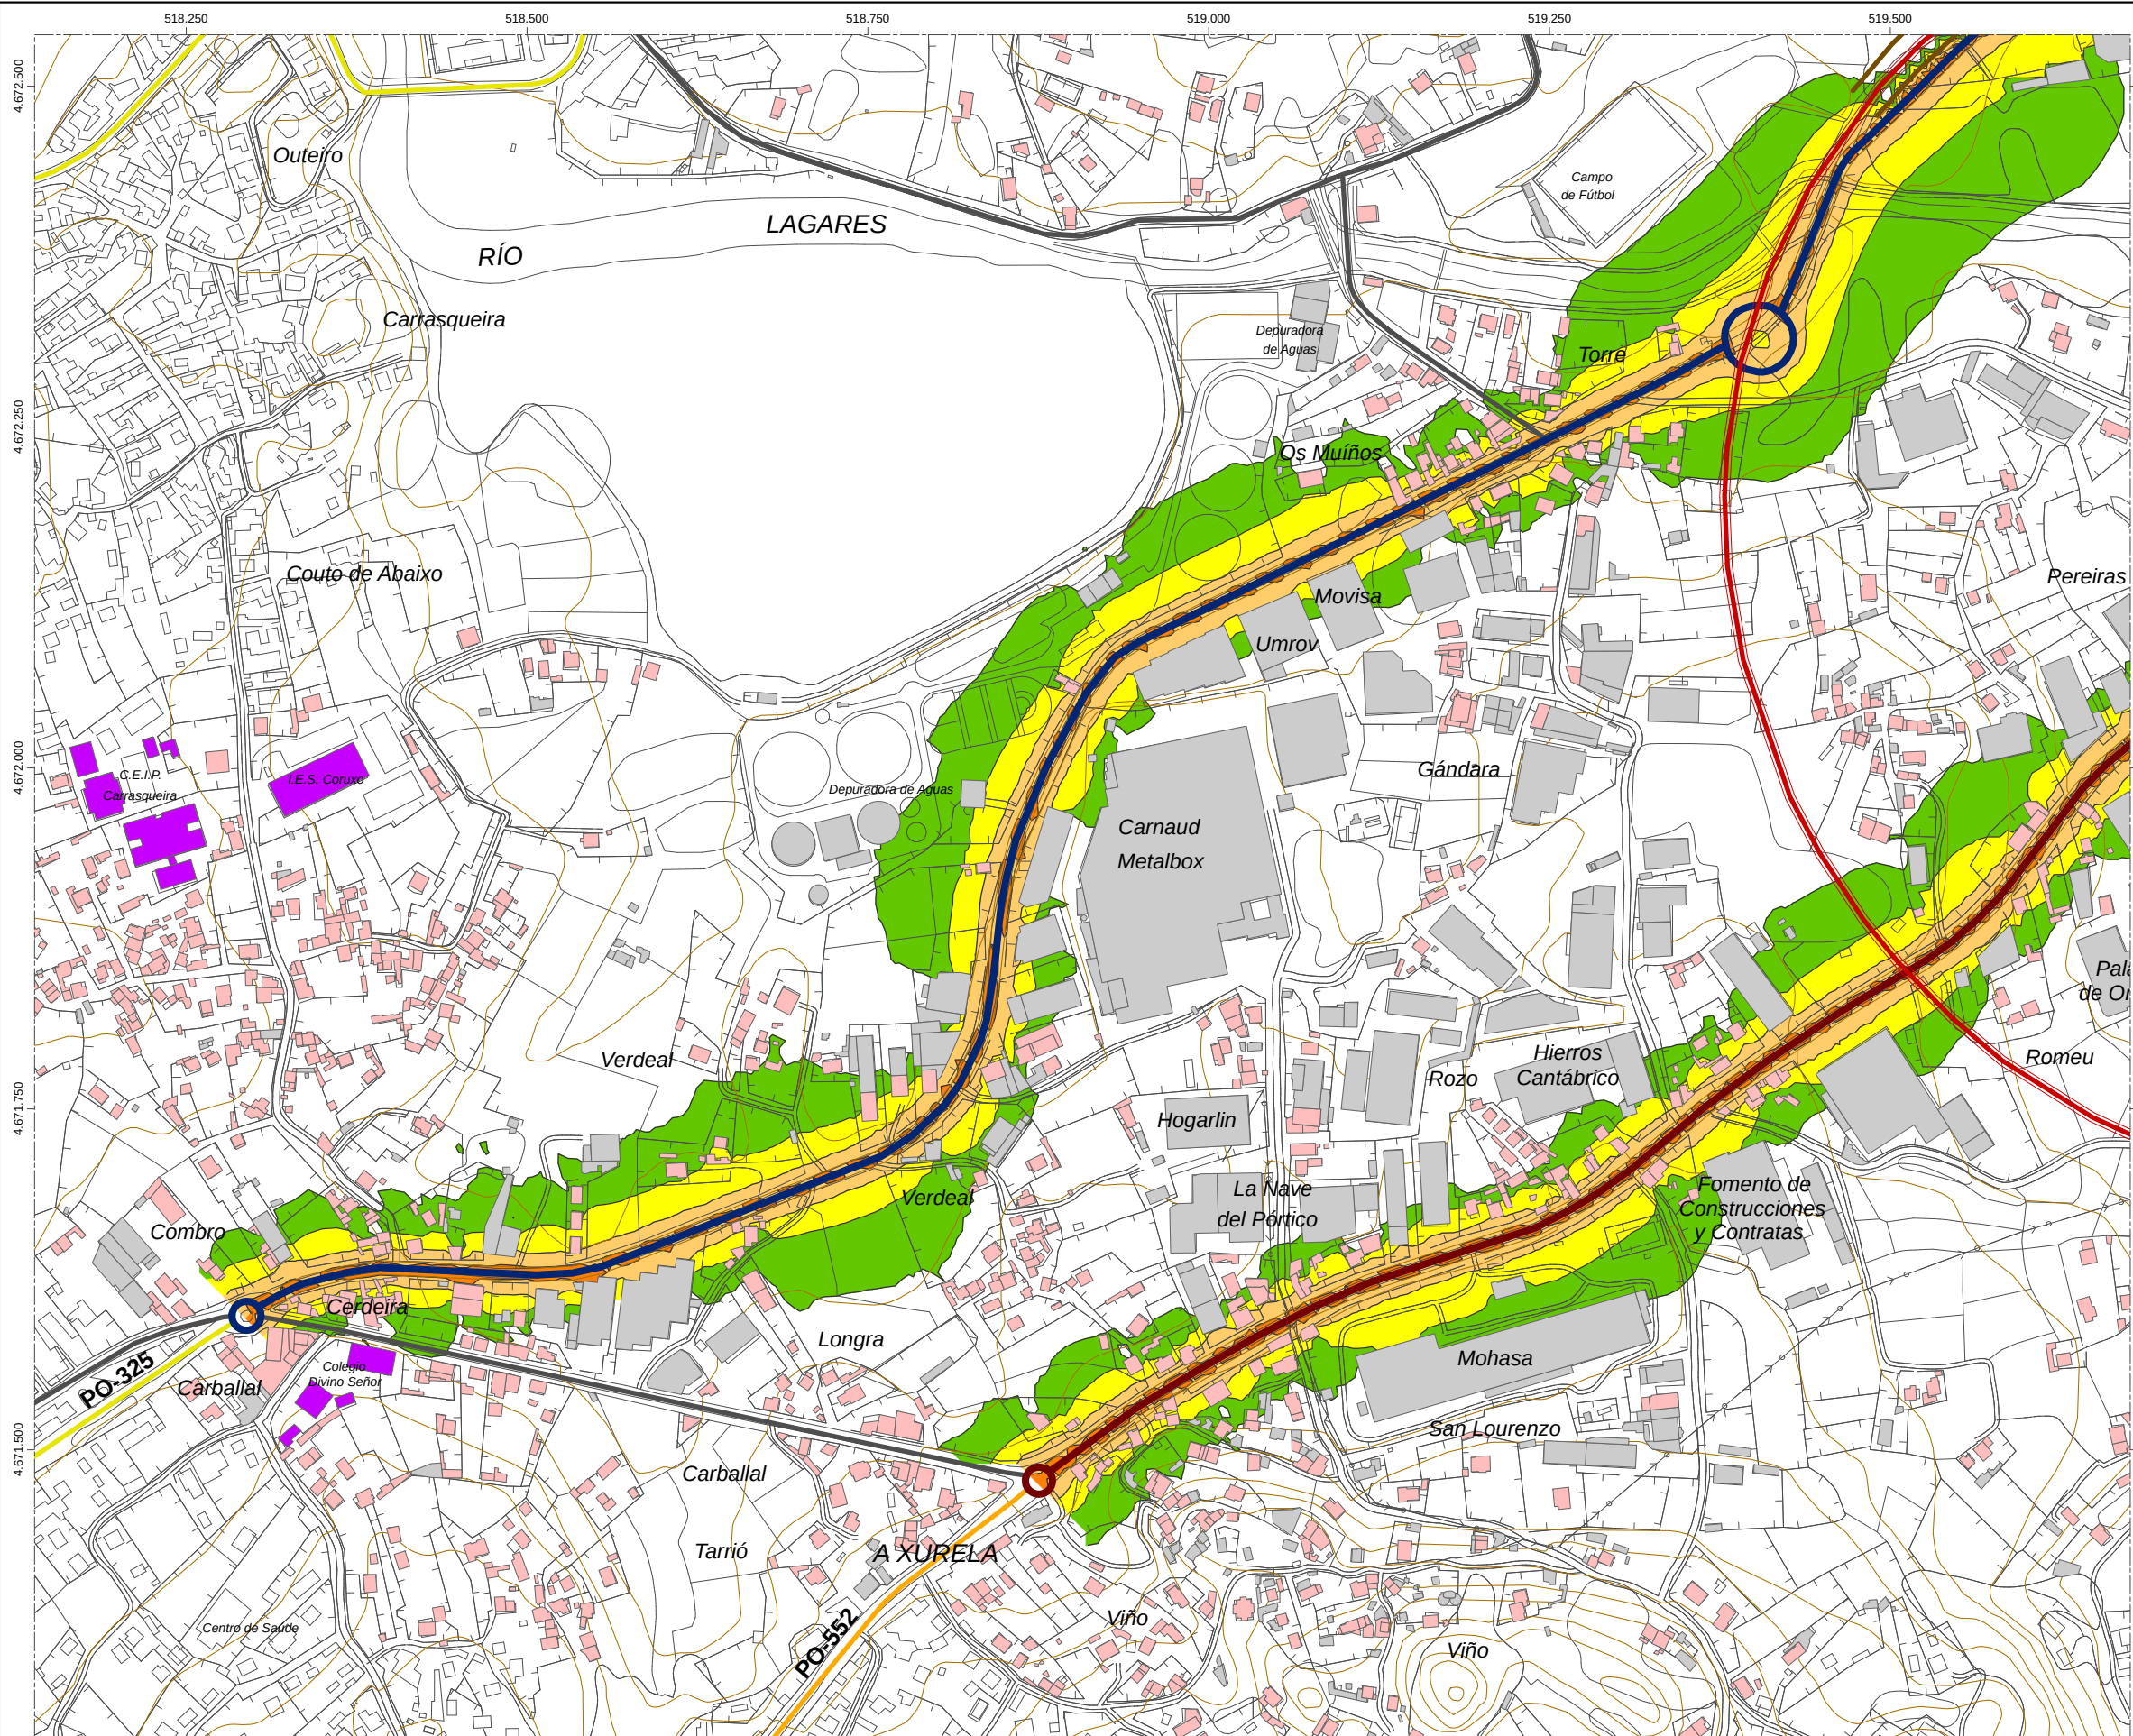

UNIDAD DE MAPA ESTRATÉGICO:
ESTRADA PO-325
TRAMO: VIGO - CANIDO ; PP.KK.: 0,000 AL 2,690
ESTRADA PO-552
TRAMO: VIGO - A XURELA ; PP.KK.: 0,000 AL 2,320

Niveles sonoros Lnoche dBA

50-55

55-60

60-65

65-70

>70

Tipos de edificios según su uso

Uso residencial

Uso sanitario o docente

Otros usos (industrial, terciario, ...)

Elementos cartográficos

PO-325 Vigo - Canido

PO-552 Vigo - A Xurela

Autopistas y Autovías del Estado

Red Primaria Básica

Red Primaria Complementaria

Red Secundaria

Red Diputación y Ayuntamientos

Plataforma VG-20

Curvas de nivel

1

2

3

	CONSELLERÍA DE POLÍTICA TERRITORIAL OBRAS PÚBLICAS E TRANSPORTE	ELABORACIÓN DOS MAPAS ESTRATÉGICOS DE RUIDO DA REDE AUTONÓMICA GALEGA	EL INGENIERO DIRECTOR DEL ESTUDIO:		ESCALAS 1:5000	TÍTULO COMPLEMENTARIO	ESTRADA PO-325 TRAMO: VIGO - CANIDO ; PP.KK.: 0,000 AL 2,690	CLAVE	Nº PLANO	FECHA			
	DIRECCIÓN XERAL DE OBRAS PÚBLICAS	ESTRADA PO-325 TRAMO VIGO - CANIDO	DEL ESTUDIO:								ESTRADA PO-552	B.2	UNO DE
	SUBDIRECCIÓN XERAL DE ESTRADAS	ESTRADA PO-552 TRAMO VIGO - A XURELA	D. CARLOS LEFIER GULLÓN								TRAMO: VIGO - A XURELA ; PP.KK.: 0,000 AL 2,320	HOJA 3 DE 3	Nº DE PÁGINA