


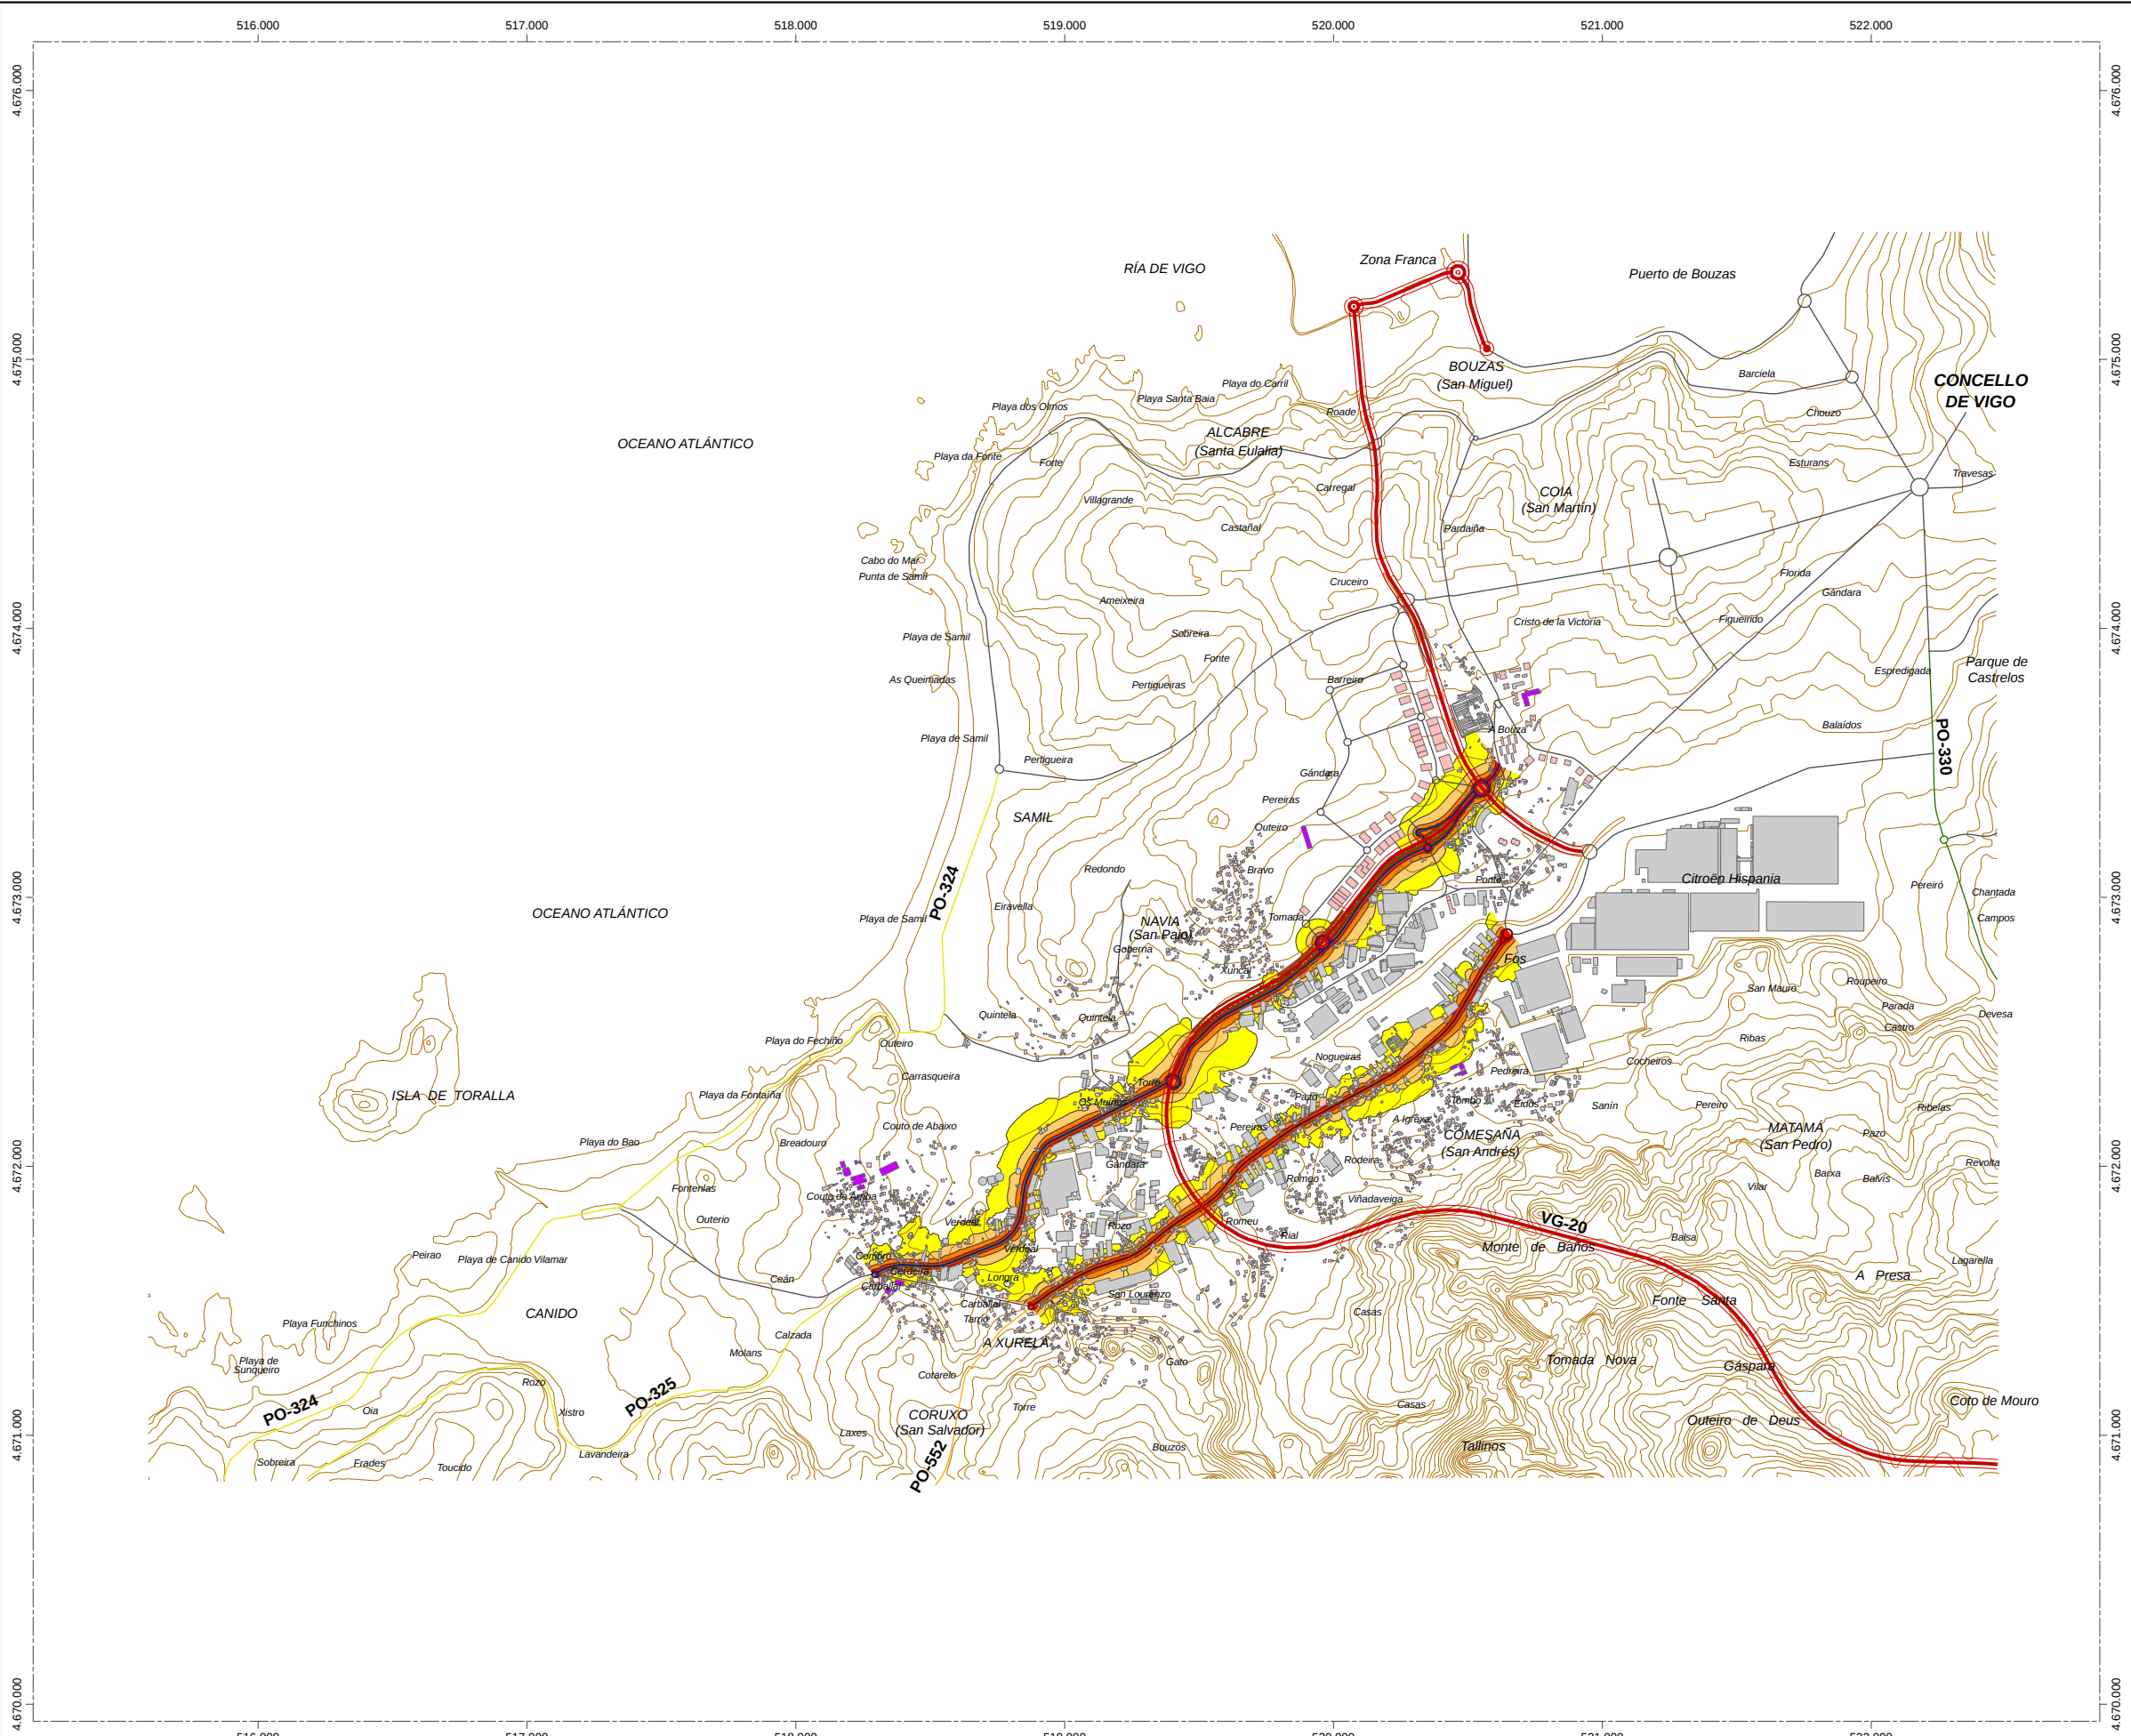

UNIDAD DE MAPA ESTRATÉGICO:
ESTRADA PO-325
TRAMO: VIGO - CANIDO ; PP.KK.: 0,000 AL 2,690
ESTRADA PO-552
TRAMO: VIGO - A XURELA ; PP.KK.: 0,000 AL 2,320

Niveles sonoros Ltarde dBA

55-60

60-65

65-70

70-75

>75

Tipos de edificios según su uso

Uso residencial

Uso sanitario o docente

Otros usos (industrial, terciario, ...)

Elementos cartográficos

PO-325 Vigo - Canido

PO-552 Vigo - A Xurela

Autopistas y Autovías del Estado

Red Primaria Básica

Red Primaria Complementaria


Red Secundaria

Red Diputación y Ayuntamientos

Plataforma VG-20

Curvas de nivel

	CONSELLERÍA DE POLÍTICA TERRITORIAL OBRAS PÚBLICAS E TRANSPORTE	ELABORACIÓN DOS MAPAS ESTRATÉGICOS DE RUIDO DA REDE AUTONÓMICA GALEGA ESTRADA PO-325 TRAMO VIGO - CANIDO ESTRADA PO-552 TRAMO VIGO - A XURELA	EL INGENIERO DIRECTOR DEL ESTUDIO: D. CARLOS LEFLER GULLÓN	CONSULTOR: 	AUTORES DEL ESTUDIO: MIGUEL GÓMEZ TORREIRO FCO. JAVIER RODRÍGUEZ RODRÍGUEZ	ESCALAS 1:25000 UNE A-3 ORIGINALES	TÍTULO COMPLEMENTARIO ESTRADA PO-325 TRAMO: VIGO - CANIDO ; PP.KK.: 0,000 AL 2,690 ESTRADA PO-552 TRAMO: VIGO - A XURELA ; PP.KK.: 0,000 AL 2,320	CLAVE PO/07/081.09	Nº PLANO A.3	DESIGNACIÓN Mapa de Niveles Sonoros. Ltarde	FECHA JUNIO 2007 Nº DE PÁGINA
	DIRECCIÓN XERAL DE OBRAS PÚBLICAS								HOJA 1 DE 1		
	SUBDIRECCIÓN XERAL DE ESTRADAS										

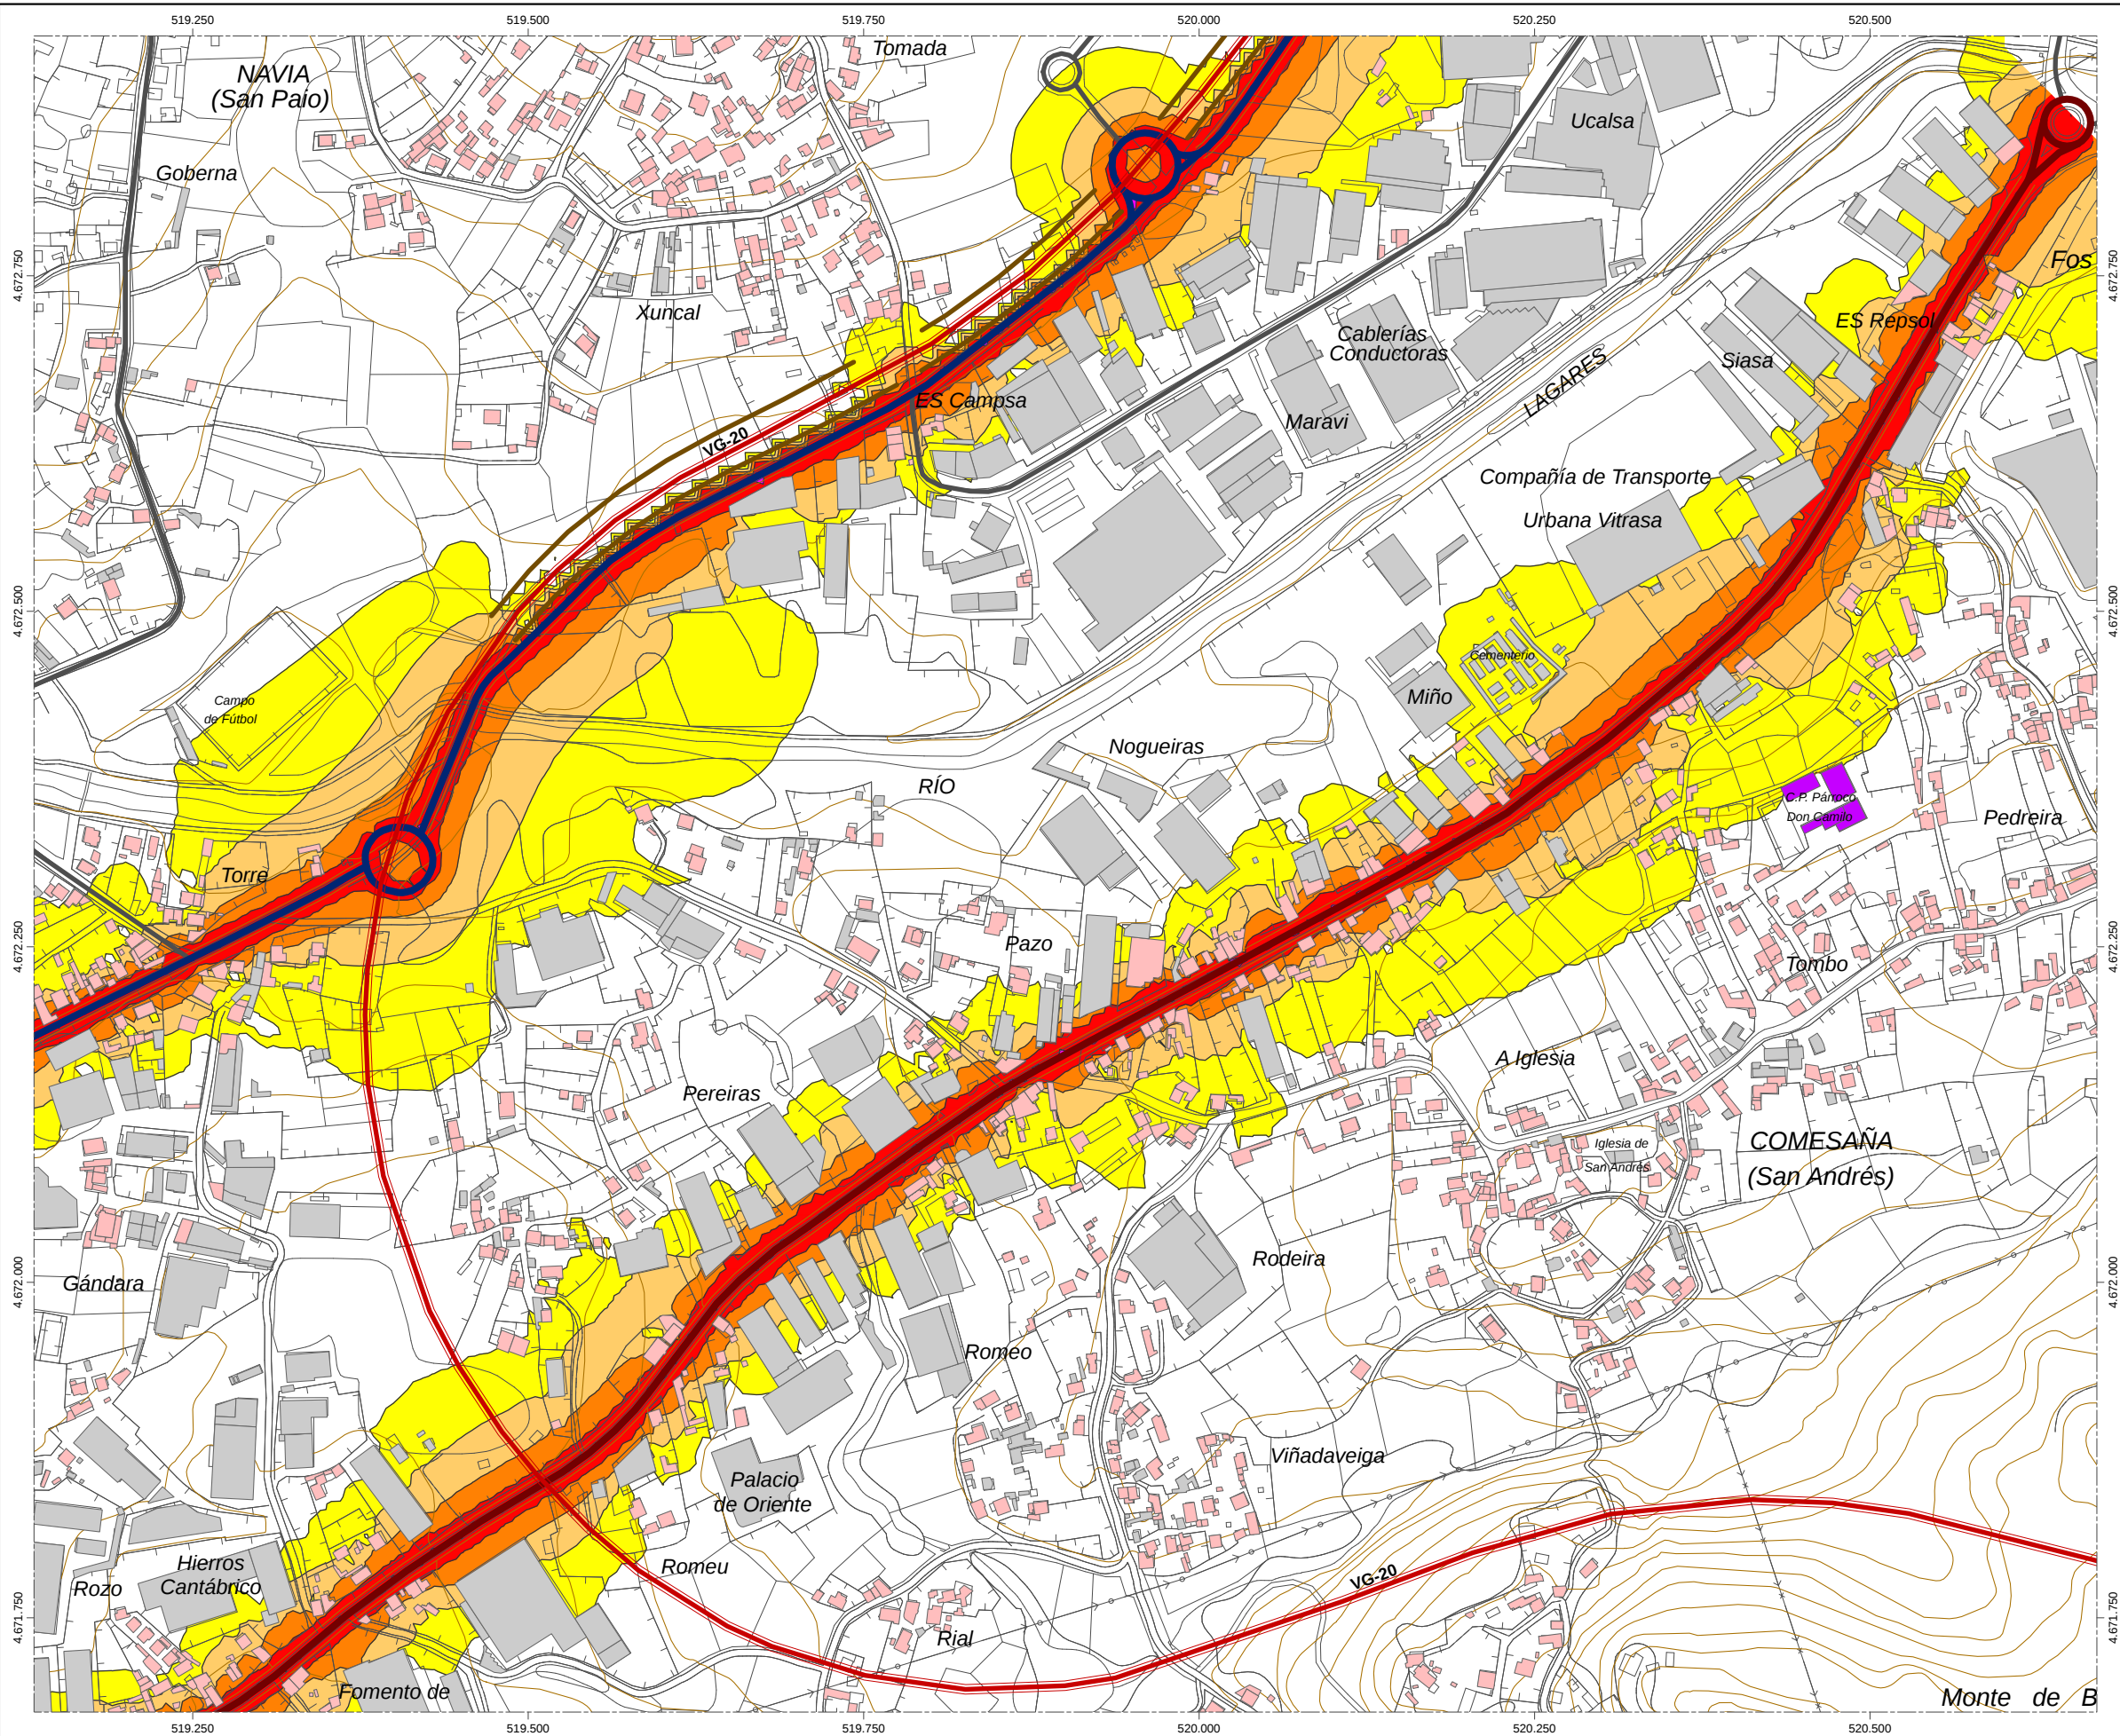

UNIDAD DE MAPA ESTRATÉGICO:
ESTRADA PO-325
TRAMO: VIGO - CANIDO ; PP.KK.: 0,000 AL 2,690
ESTRADA PO-552
TRAMO: VIGO - A XURELA ; PP.KK.: 0,000 AL 2,320

Niveles sonoros Ltarde dBA

55-60

60-65

65-70

70-75

>75

Tipos de edificios según su uso

Uso residencial

Uso sanitario o docente

Otros usos (industrial, terciario, ...)

Elementos cartográficos

PO-325 Vigo - Canido

PO-552 Vigo - A Xurela

Autopistas y Autovías del Estado

Red Primaria Básica

Red Primaria Complementaria

Red Secundaria

Red Diputación y Ayuntamientos

Plataforma VG-20

Curvas de nivel

1

2

3

	CONSELLERÍA DE POLÍTICA TERRITORIAL OBRAS PÚBLICAS E TRANSPORTE	ELABORACIÓN DOS MAPAS ESTRATÉGICOS DE RUIDO DA REDE AUTONÓMICA GALEGA	EL INGENIERO DIRECTOR DEL ESTUDIO:		ESCALAS 1:5000	TÍTULO COMPLEMENTARIO	ESTRADA PO-325 TRAMO: VIGO - CANIDO ; PP.KK.: 0,000 AL 2,690	CLAVE	Nº PLANO	FECHA				
	DIRECCIÓN XERAL DE OBRAS PÚBLICAS	ESTRADA PO-325 TRAMO VIGO - CANIDO	DEL ESTUDIO:								ESTRADA PO-552	PO/07/081.09	B.3	UNIVERSIDAD
	SUBDIRECCIÓN XERAL DE ESTRADAS	ESTRADA PO-552 TRAMO VIGO - A XURELA	D. CARLOS LEFIER GULLÓN								MIGUEL GÓMEZ TORREIRO	HOJA 2 DE 3	Nº DE PÁGINA	

