



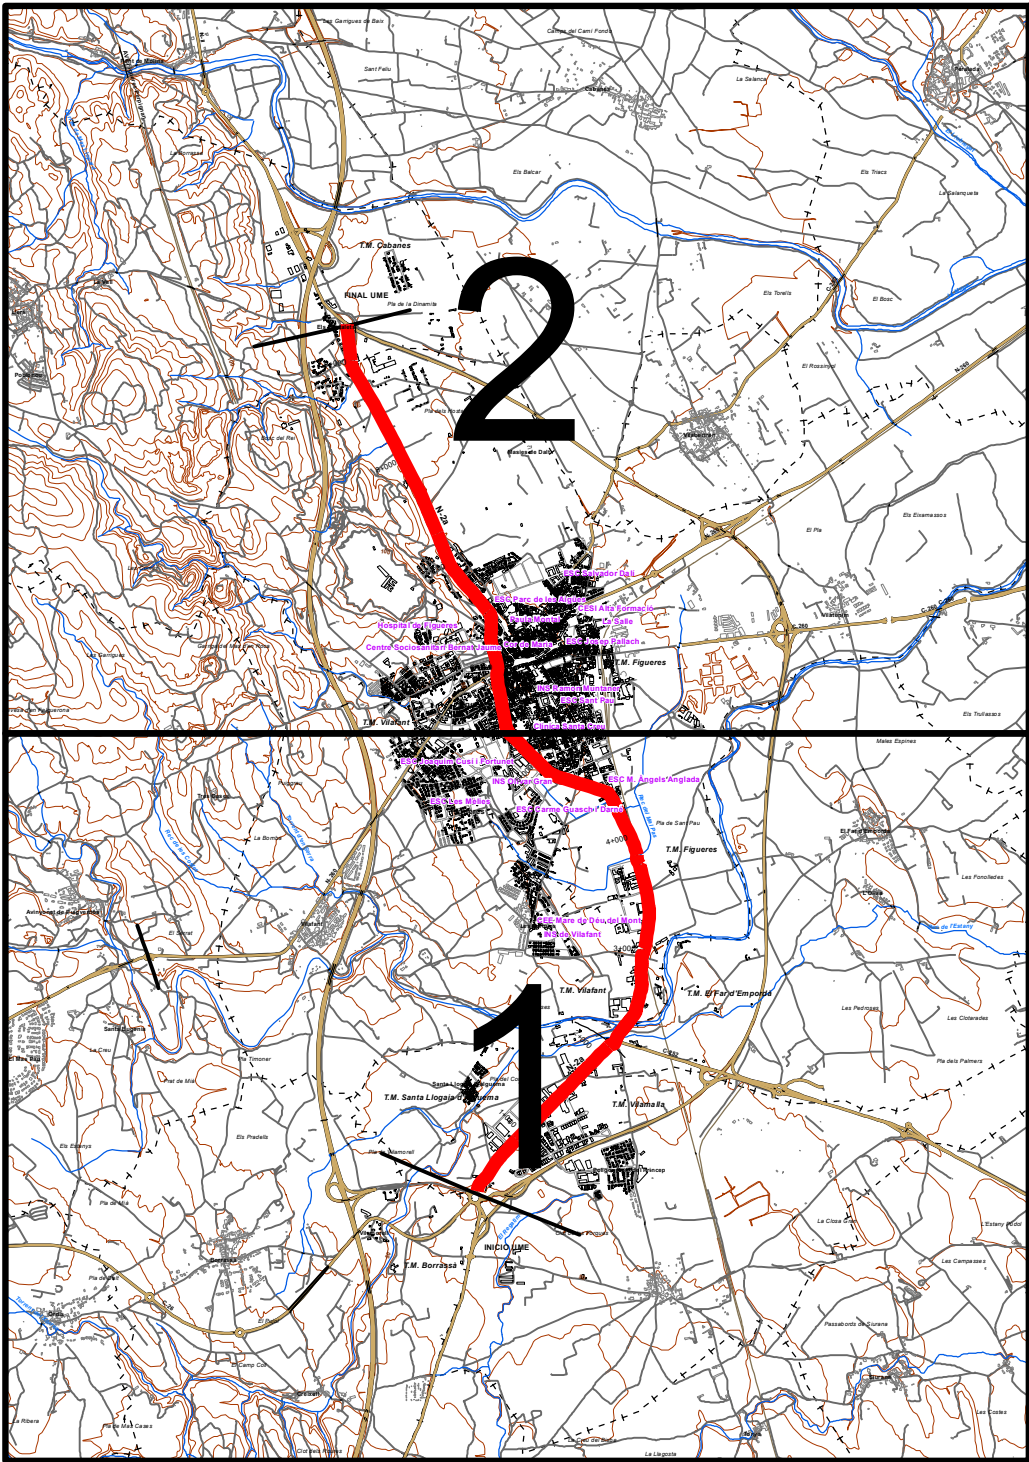

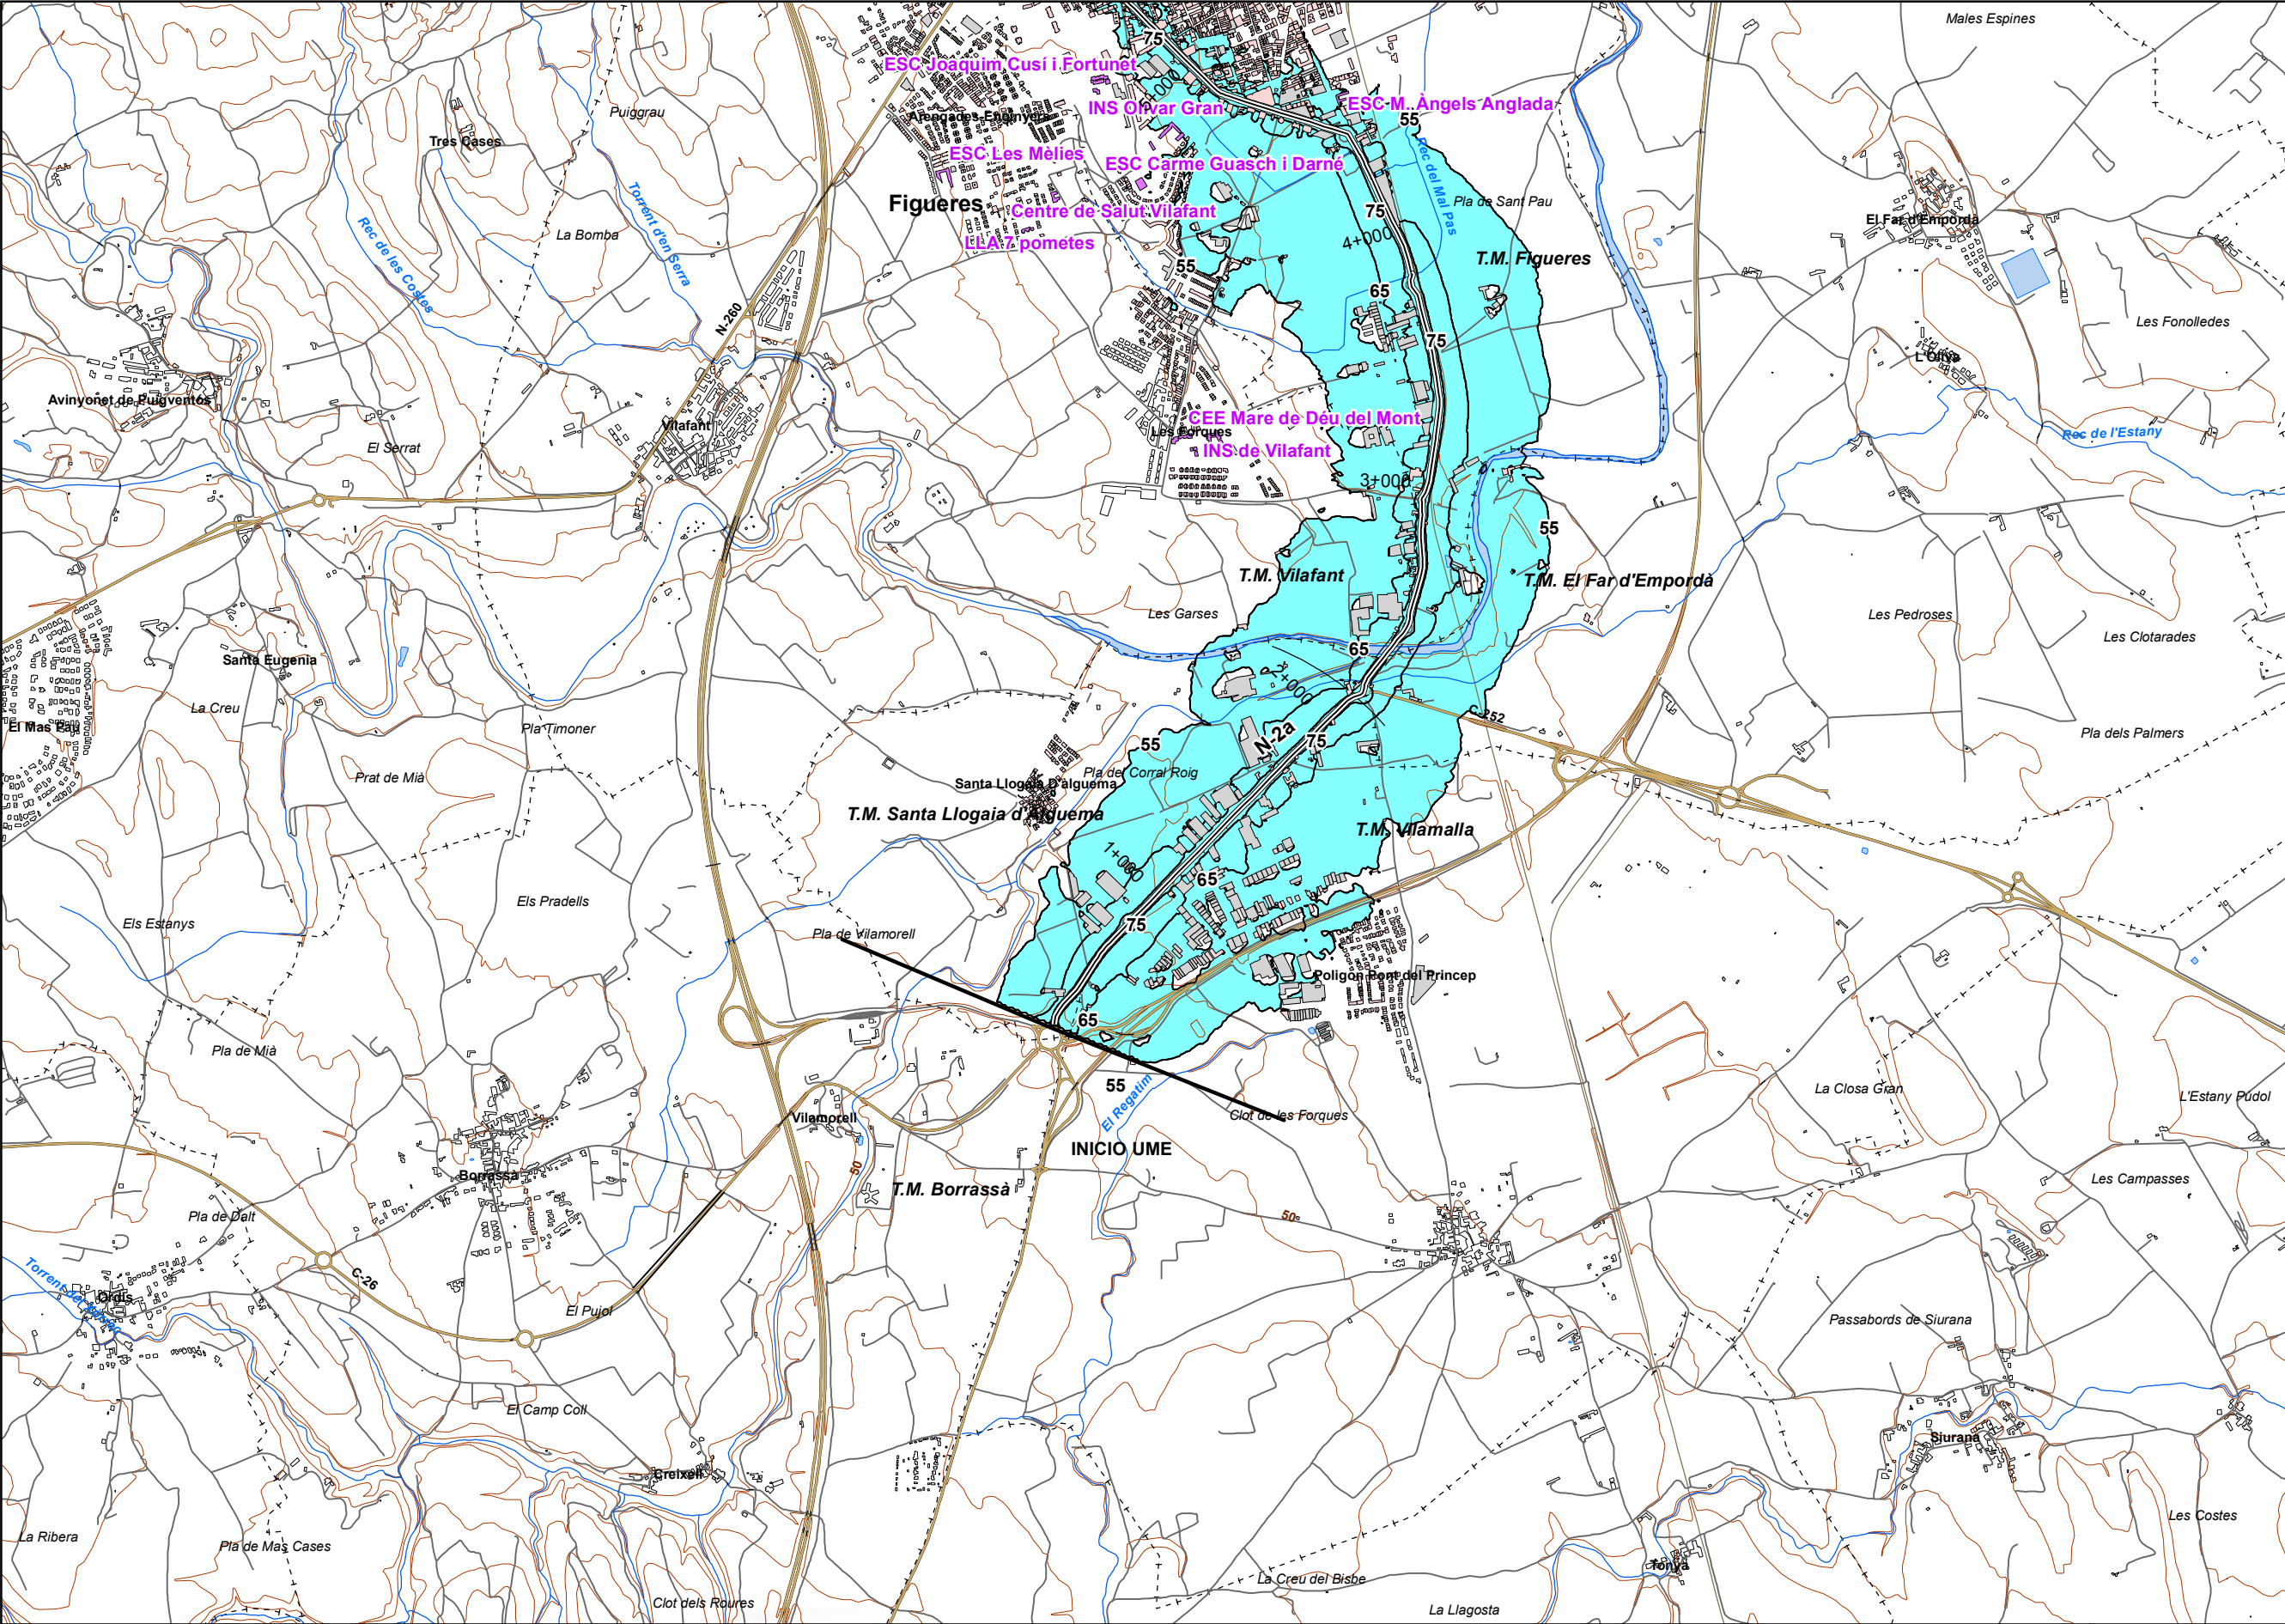

UNIDAD DE MAPA

17_N2a_1

(P.K. 0+000 - P.K. 9+640)

Superficies afectadas		
Lden	Superficie (km²)	
>55 dB	5,47	
>65 dB	1,30	
>75 dB	0,31	

Hospitales y colegios expuestos		
Lden	Nº hospitales	Nº colegios
>55 dB	2	2
>65 dB	0	0
>75 dB	0	0

LEYENDA TEMÁTICA

Zona de afección

Zona de afección

Isófonas de 55, 65 y 75 dB

Barreras acústicas

Pantalla acústica

Dique de tierra

Tipos de edificio

Uso residencial

Uso sanitario o docente

Uso industrial o comercial

Elementos cartográficos

Eje de la UME

Viaductos

Túneles

Carreteras

Otras vías

FFCC

Curva de nivel maestra

Curva de nivel

Hidrografía

Límite de provincia


Límite de municipio

Otros elementos cartográficos

MINUTA

2

1

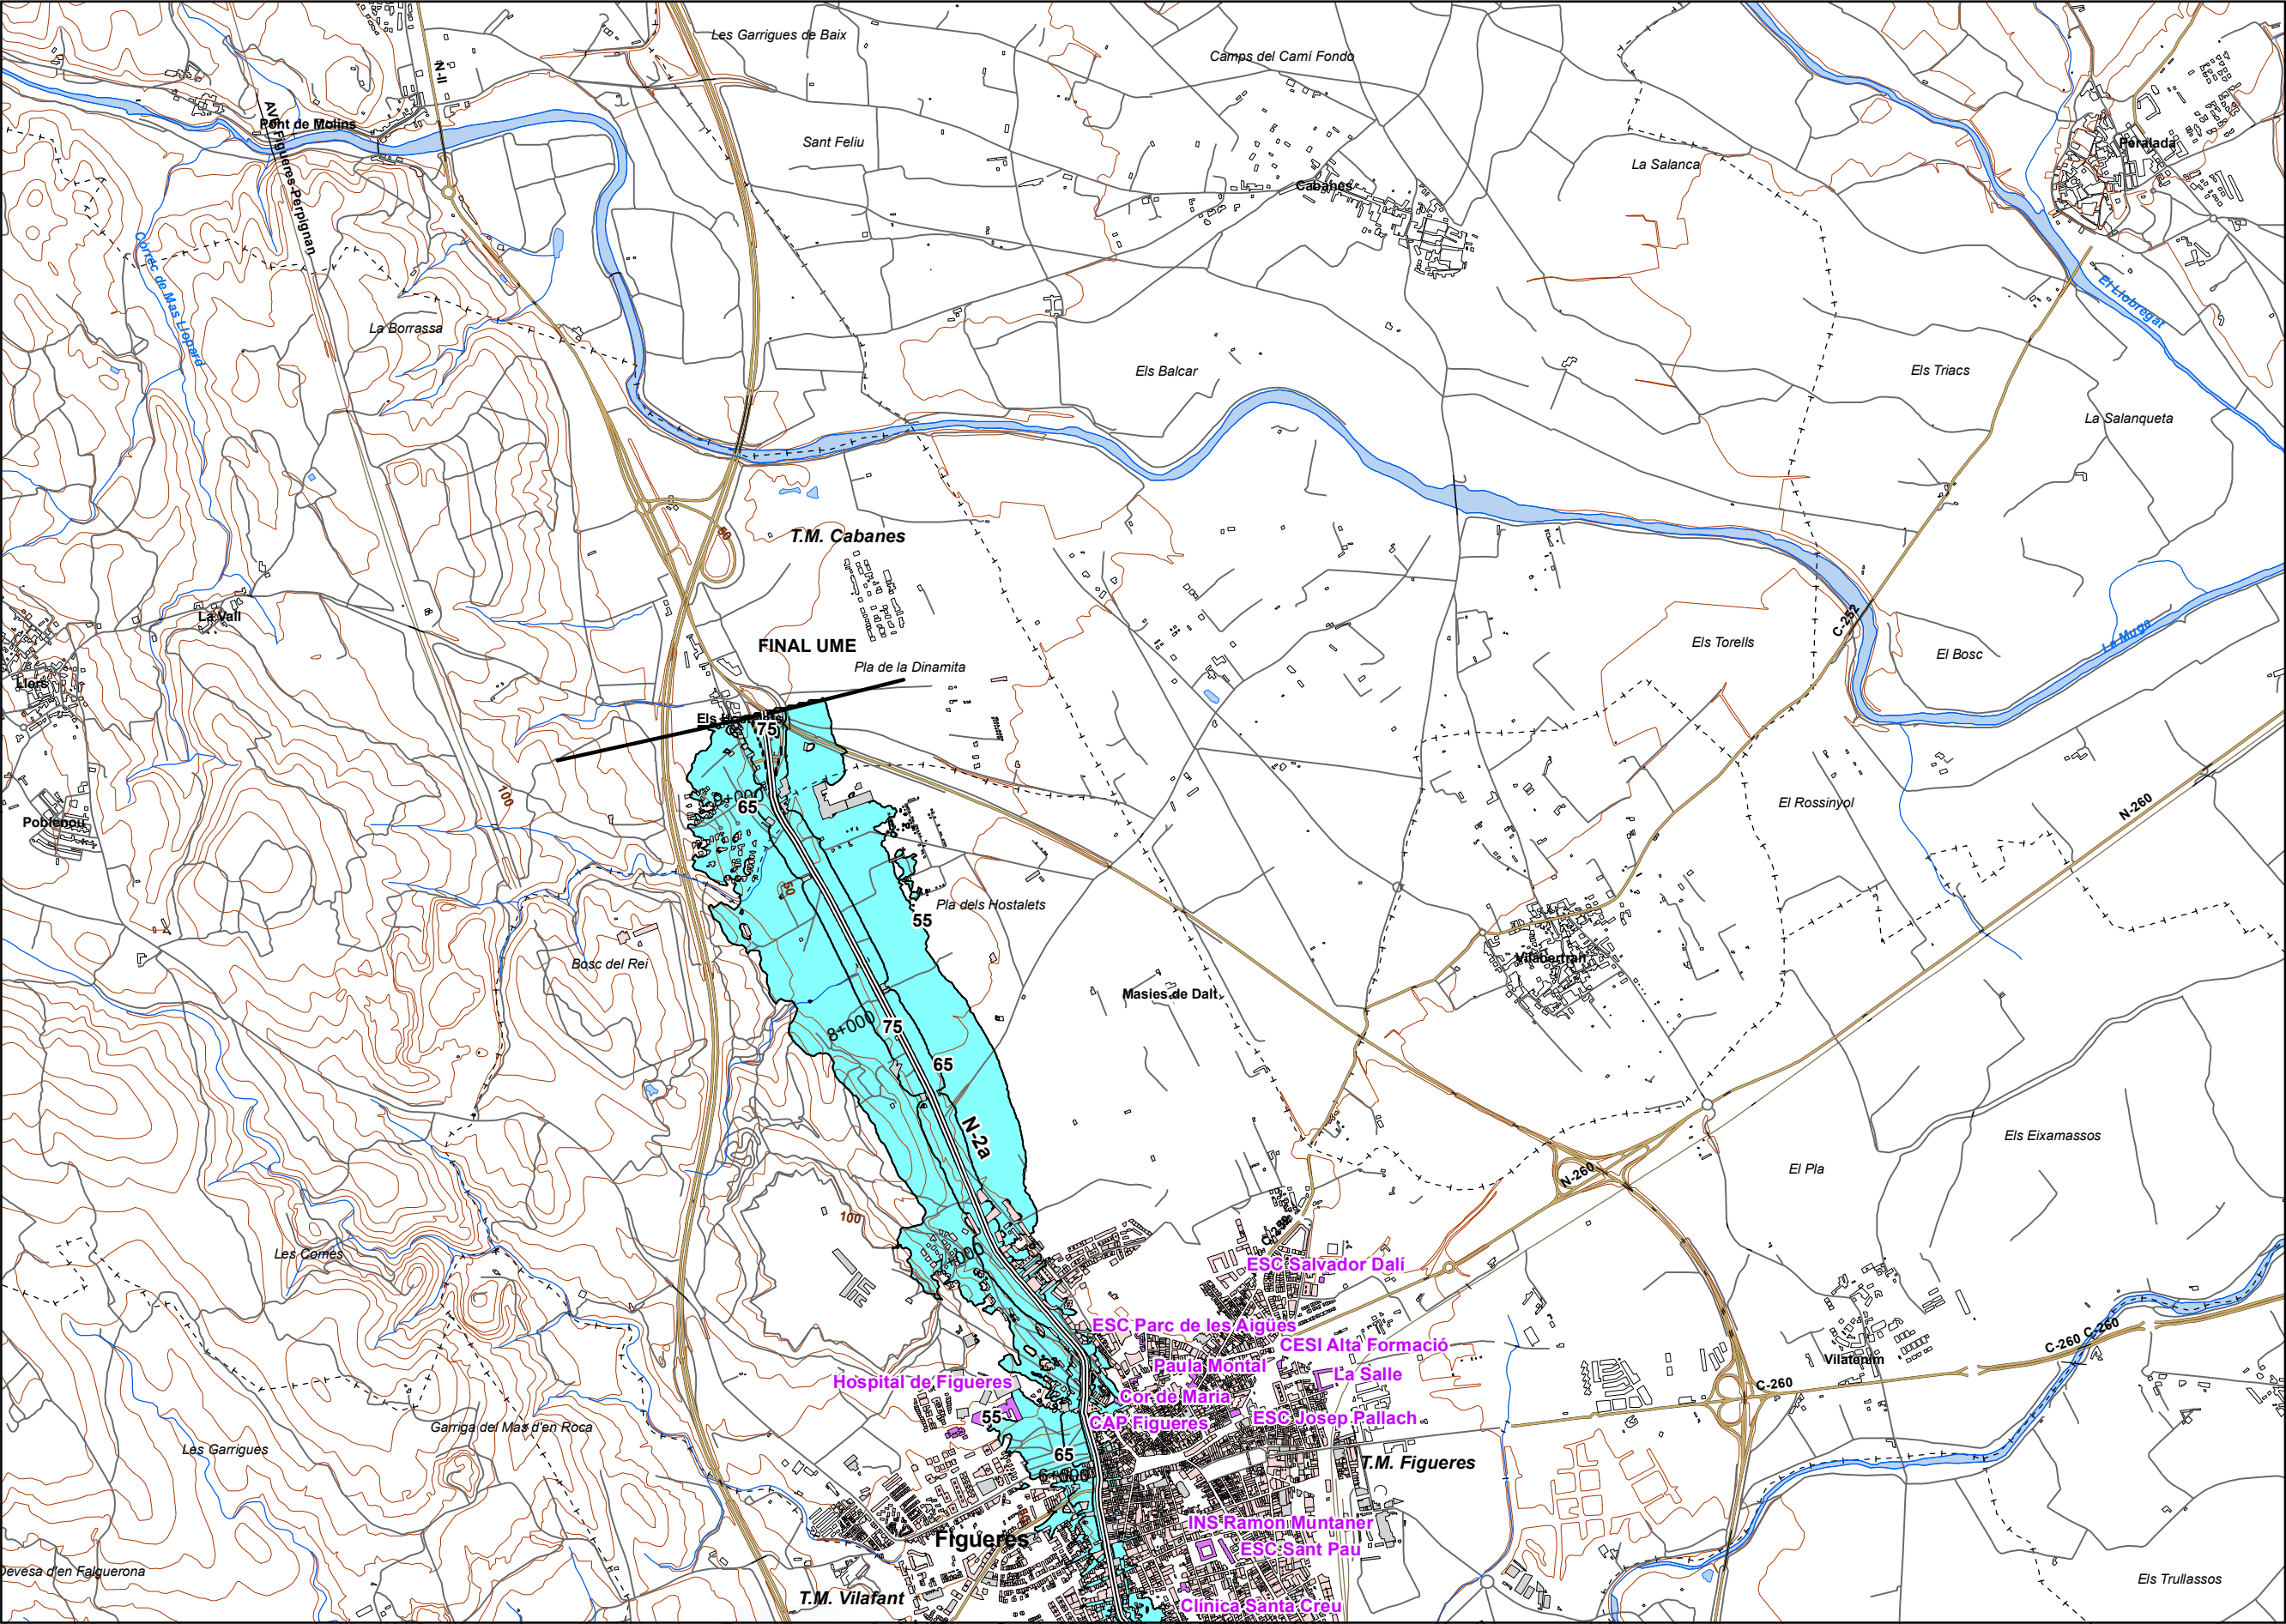

UNIDAD DE MAPA
17_N2a_1
(P.K. 0+000 - P.K. 9+640)

Superficies afectadas

Lden	Superficie (km²)
>55 dB	5,47
>65 dB	1,30
>75 dB	0,31

Hospitales y colegios expuestos

Lden	Nº hospitales	Nº colegios
>55 dB	2	2
>65 dB	0	0
>75 dB	0	0

LEYENDA TEMÁTICA

Zona de afección

Zona de afección

Isófonas de 55, 65 y 75 dB

Barreras acústicas

Pantalla acústica

Dique de tierra

Tipos de edificio

Uso residencial

Uso sanitario o docente

Uso industrial o comercial

Elementos cartográficos

Eje de la UME

Viaductos

Túneles

Carreteras

Otras vías

FFCC

Curva de nivel maestra

Curva de nivel

Hidrografía

+ - + Límite de provincia

+ - - Límite de municipio

Otros elementos cartográficos

MINUTA

2

1

MINISTERIO DE FOMENTO

SECRETARÍA DE ESTADO DE PLANIFICACIÓN E INFRAESTRUCTURAS

SECRETARÍA GENERAL DE INFRAESTRUCTURAS

DIRECCIÓN GENERAL DE CARRETERAS

MAPAS ESTRATÉGICOS DE RUIDO DE LA RED DE CARRETERAS DEL ESTADO SEGUNDA FASE

EL INGENIERO DIRECTOR DEL ESTUDIO

D. JESÚS RUBIO ALFÉREZ

CONSULTOR

EUROGEOTECNICA

TECNICAS TERRITORIALES Y URBANAS S.L.

AUTOR DEL ESTUDIO

Dña. M. JESÚS PARALE ENGUITA

ESCALAS

1:25.000

UNE A3 ORIGINALES

TÍTULO COMPLEMENTARIO

ARAGÓN Y CATALUÑA

CLAVE

EP4-E-218

Nº PLANO

2

FECHA

2013

HOJA 2 DE 2

Nº DE PÁGINA

DESIGNACIÓN

MAPA DE ZONA DE AFECCIÓN