



UNIDAD DE MAPA ESTRATÉGICO:
CV-409-2: DE ALDAIA(RONDA NORDEST) A CV-403(XIRIVELLA)
(P.K.1,0 - P.K.1,75)

TABLAS DE DATOS

dB(A)	Ldía	
	Nº personas expresado en centenas	%
<55	170,5	100,0
55-60	0,0	0,0
60-65	0,0	0,0
65-70	0,0	0,0
70-75	0,0	0,0
>75	0,0	0,0
TOTAL	170,5	100

LEYENDA TEMÁTICA

Nivel Sonoro

<55dB(A)

55-60dB(A)

60-65dB(A)

65-70dB(A)

70-75dB(A)

>75dB(A)

N

DIPUTACIÓ DE VALÈNCIA
ÀREA DE CARRETERES

SERVICIO DE
SEGURIDAD VIAL,
SUPERVISIÓN Y
CONTROL DE
CALIDAD

DIRECTOR DEL ESTUDIO

Paloma Corbí Rico

CONSULTORA

Acústica y Telecomunicaciones

AUTORES DEL ESTUDIO

Juan Luis Aguilera de Maya

ESCALA ORIG. A3: 1/25.000


TÍTULO DEL ESTUDIO
Mapas Estratégicos de Ruido de la Red de Carreteras
de la Diputación de Valencia-Segunda Fase.

CLAVE
T-589

FECHA
Agosto-2012

TÍTULO DEL PLANO
Mapa de niveles sonoros.
Periodo día: Ld (07:00h-19:00h)
CV-409-2. De Aldaia(Ronda Nordest) a CV-403(Xirivella)

Nº DE PLANO
C_VAL_46_CV-409-2_Ld
PLANO GUIA

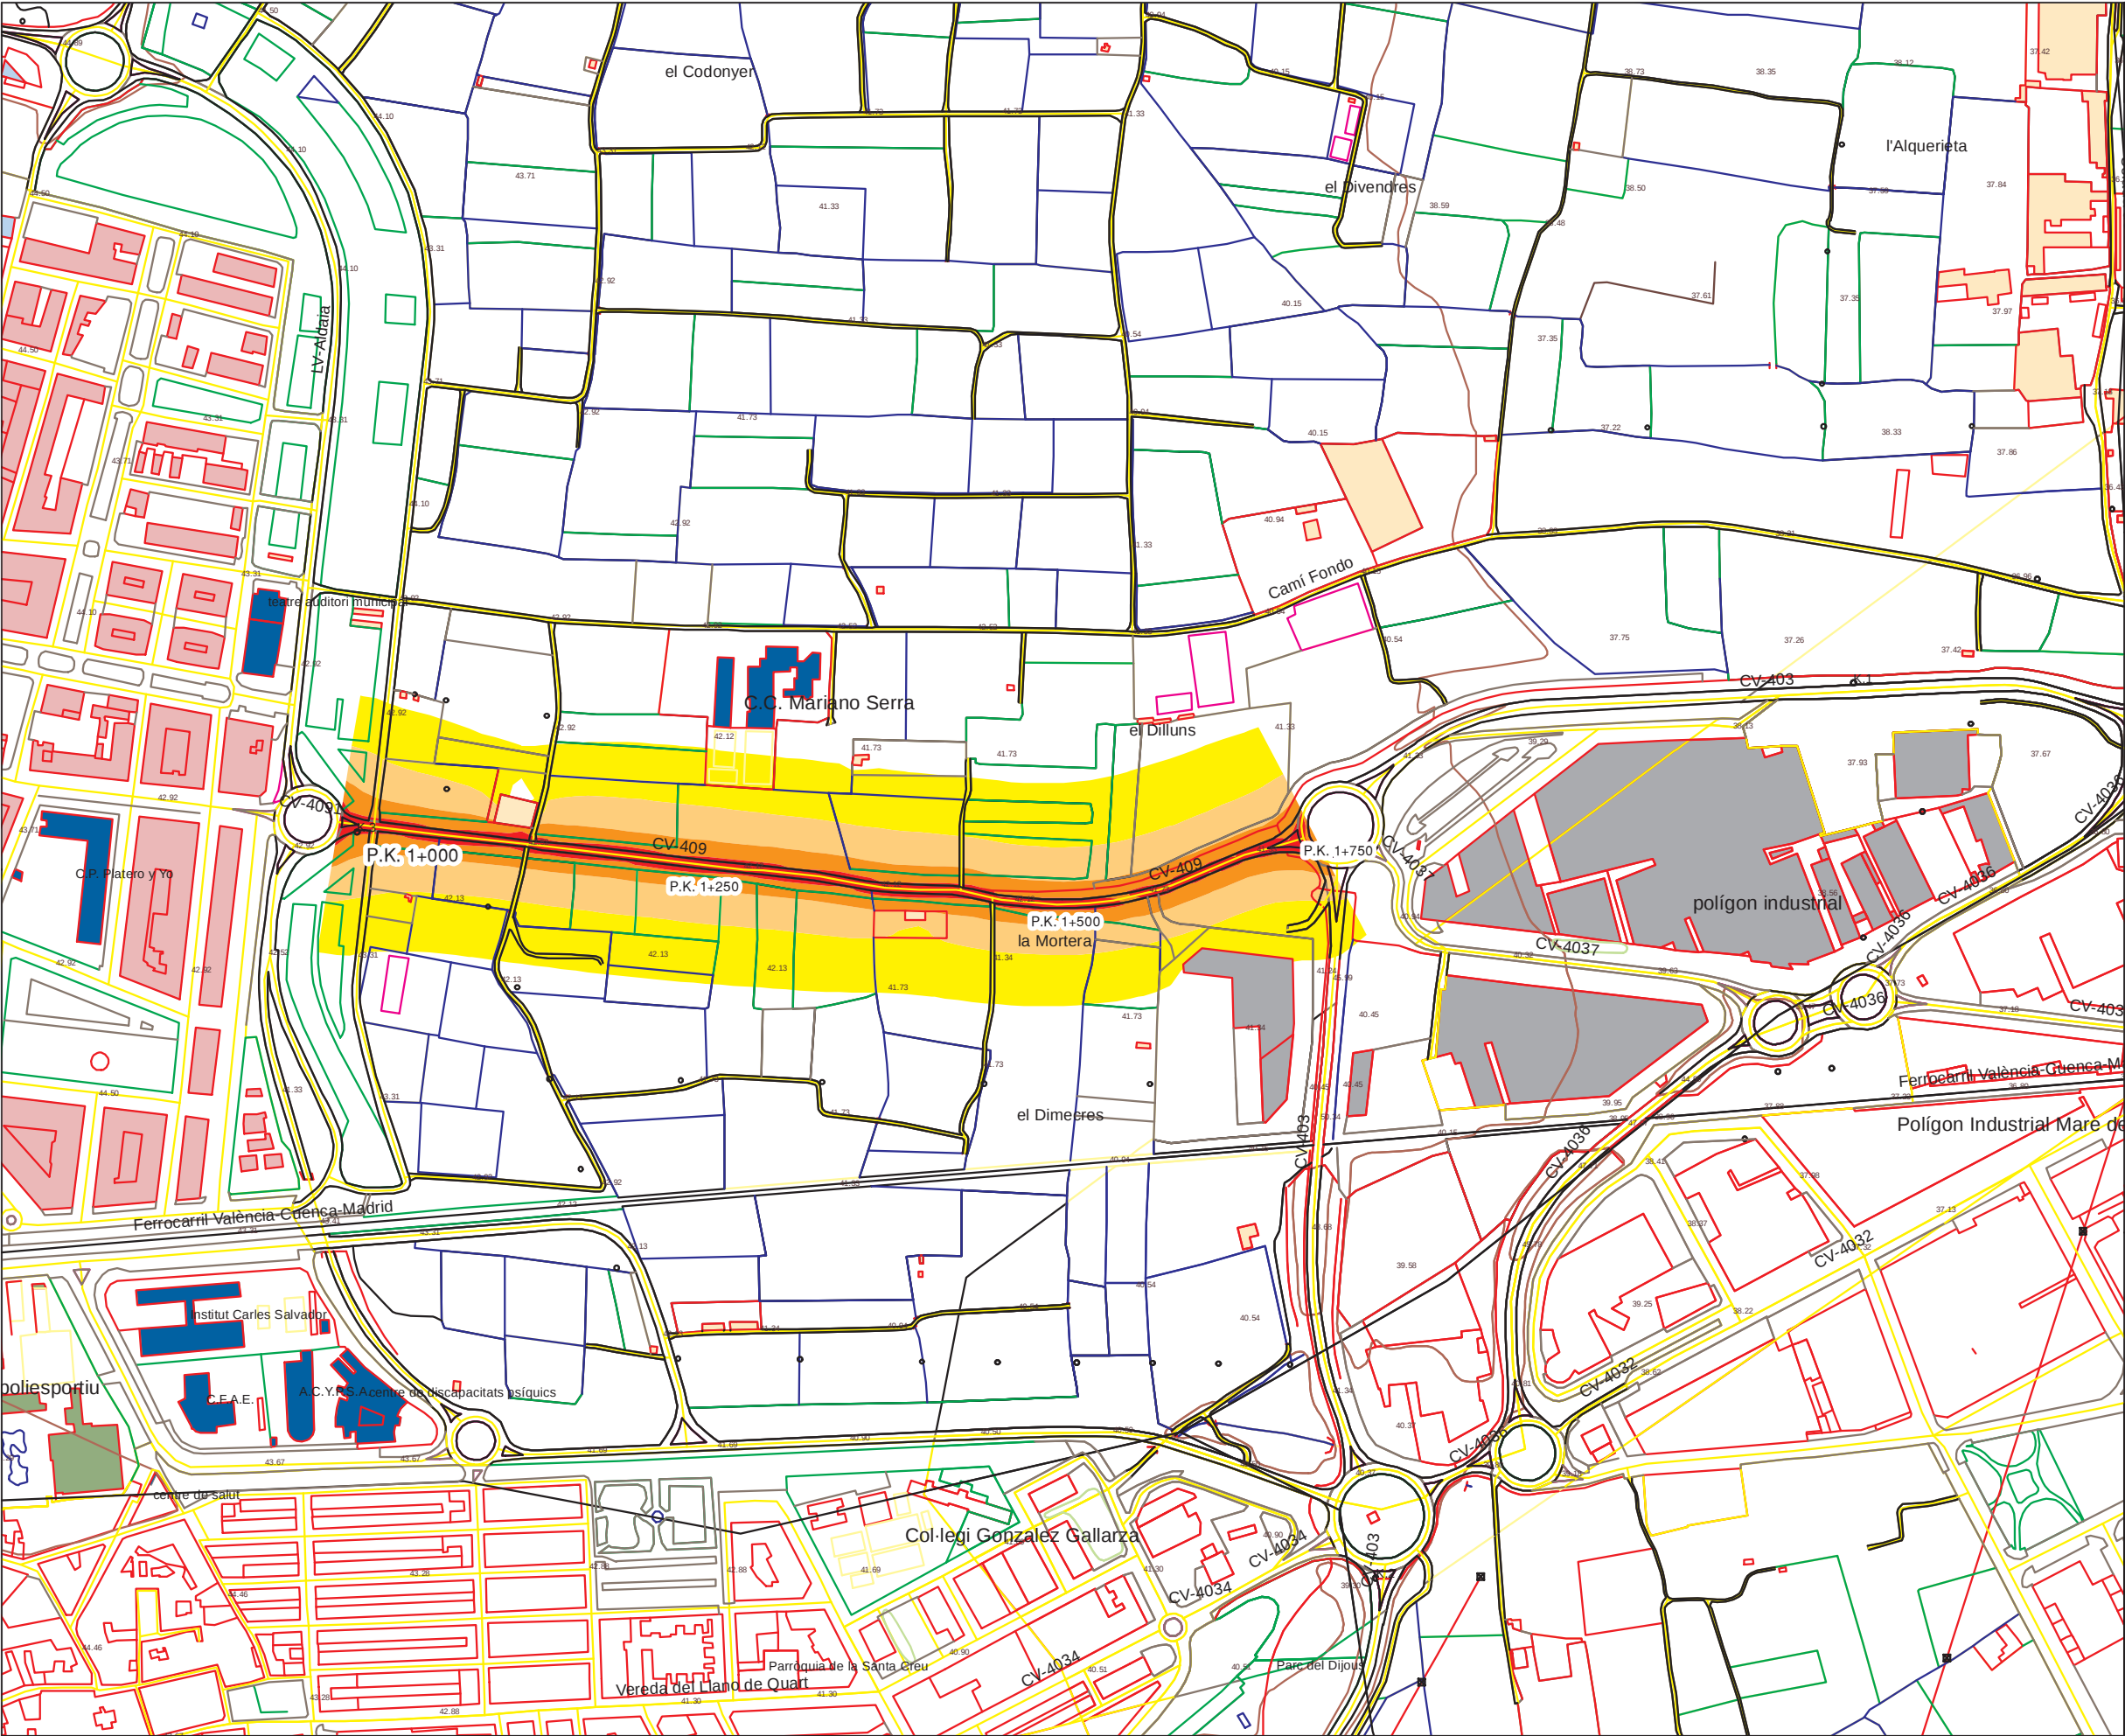

UNIDAD DE MAPA ESTRATÉGICO:
CV-409-2: DE ALDAIA(RONDA NORDEST) A CV-403(XIRIVELLA)
(P.K.1,0 - P.K.1,75)

TABLAS DE DATOS

dB(A)	Ldía	
	Nº personas expresado en centenas	%
<55	170,5	100,0
55-60	0,0	0,0
60-65	0,0	0,0
65-70	0,0	0,0
70-75	0,0	0,0
>75	0,0	0,0
TOTAL	170,5	100

LEYENDA TEMÁTICA

Nivel Sonoro

<55dB(A)

55-60dB(A)

60-65dB(A)

65-70dB(A)

70-75dB(A)

>75dB(A)

Tipos de Edificio

E-Sanitario, Docente y Cultural

A-Residencial

D-Terciario

C-Recreativo, Espectáculos

B-Industrial

Otros

DIPUTACIÓ DE VALÈNCIA

ÀREA DE CARRETERES

SERVICIO DE
SEGURIDAD VIAL,
SUPERVISIÓN Y
CONTROL DE
CALIDAD

DIRECTOR DEL ESTUDIO

Paloma Corbí Rico

CONSULTORA

Acusttel
Acústica y Telecomunicaciones

AUTORES DEL ESTUDIO

Juan Luis Aguilera de Maya

ESCALA ORIG. A3: 1/5.000

TÍTULO DEL ESTUDIO

Mapas Estratégicos de Ruido de la Red de Carreteras
de la Diputación de Valencia-Segunda Fase.

CLAVE

T-589

FECHA

Agosto-2012

TÍTULO DEL PLANO

Mapa de niveles sonoros.
Periodo día: Ld (07:00h-19:00h)
CV-409-2. De Aldaia(Ronda Nordeste) a CV-403(Xirivella)

Nº DE PLANO

C_VAL_46_CV-409-2_Ld

HOJA

01 de 01