



UNIDAD DE MAPA ESTRATÉGICO:
CV-520-2: DE ALMUSAFES(BCO.TRAMUSSERS) A BENIFAÍO
(P.K.2,2 - P.K.2,4)

TABLAS DE DATOS

dB(A)	Ltarde	
	Nº personas expresado en centenas	%
<55	192,9	99,2
55-60	0,7	0,4
60-65	0,2	0,1
65-70	0,5	0,3
70-75	0,0	0,0
>75	0,0	0,0
TOTAL	194,4	100

LEYENDA TEMÁTICA

Nivel Sonoro

<55dB(A)
55-60dB(A)
60-65dB(A)
65-70dB(A)
70-75dB(A)
>75dB(A)

DIPUTACIÓ DE VALÈNCIA
ÀREA DE CARRETERES

SERVICIO DE
SEGURIDAD VIAL,
SUPERVISIÓN Y
CONTROL DE
CALIDAD

DIRECTOR DEL ESTUDIO

Paloma Corbí Rico

CONSULTORA

Acústica y Telecomunicaciones

AUTORES DEL ESTUDIO

Juan Luis Aguilera de Maya

ESCALA ORIG. A3: 1/25.000


TÍTULO DEL ESTUDIO
Mapas Estratégicos de Ruido de la Red de Carreteras
de la Diputación de Valencia-Segunda Fase.

CLAVE
T-589

FECHA
Agosto-2012

TÍTULO DEL PLANO
Mapa de niveles sonoros.
Periodo tarde: Le (19:00h-23:00h)
CV-520-2. De Almusafes(Bco.Tramussers) a Benifaíó

Nº DE PLANO
C_VAL_46_CV-520-2_Le
PLANO GUIA

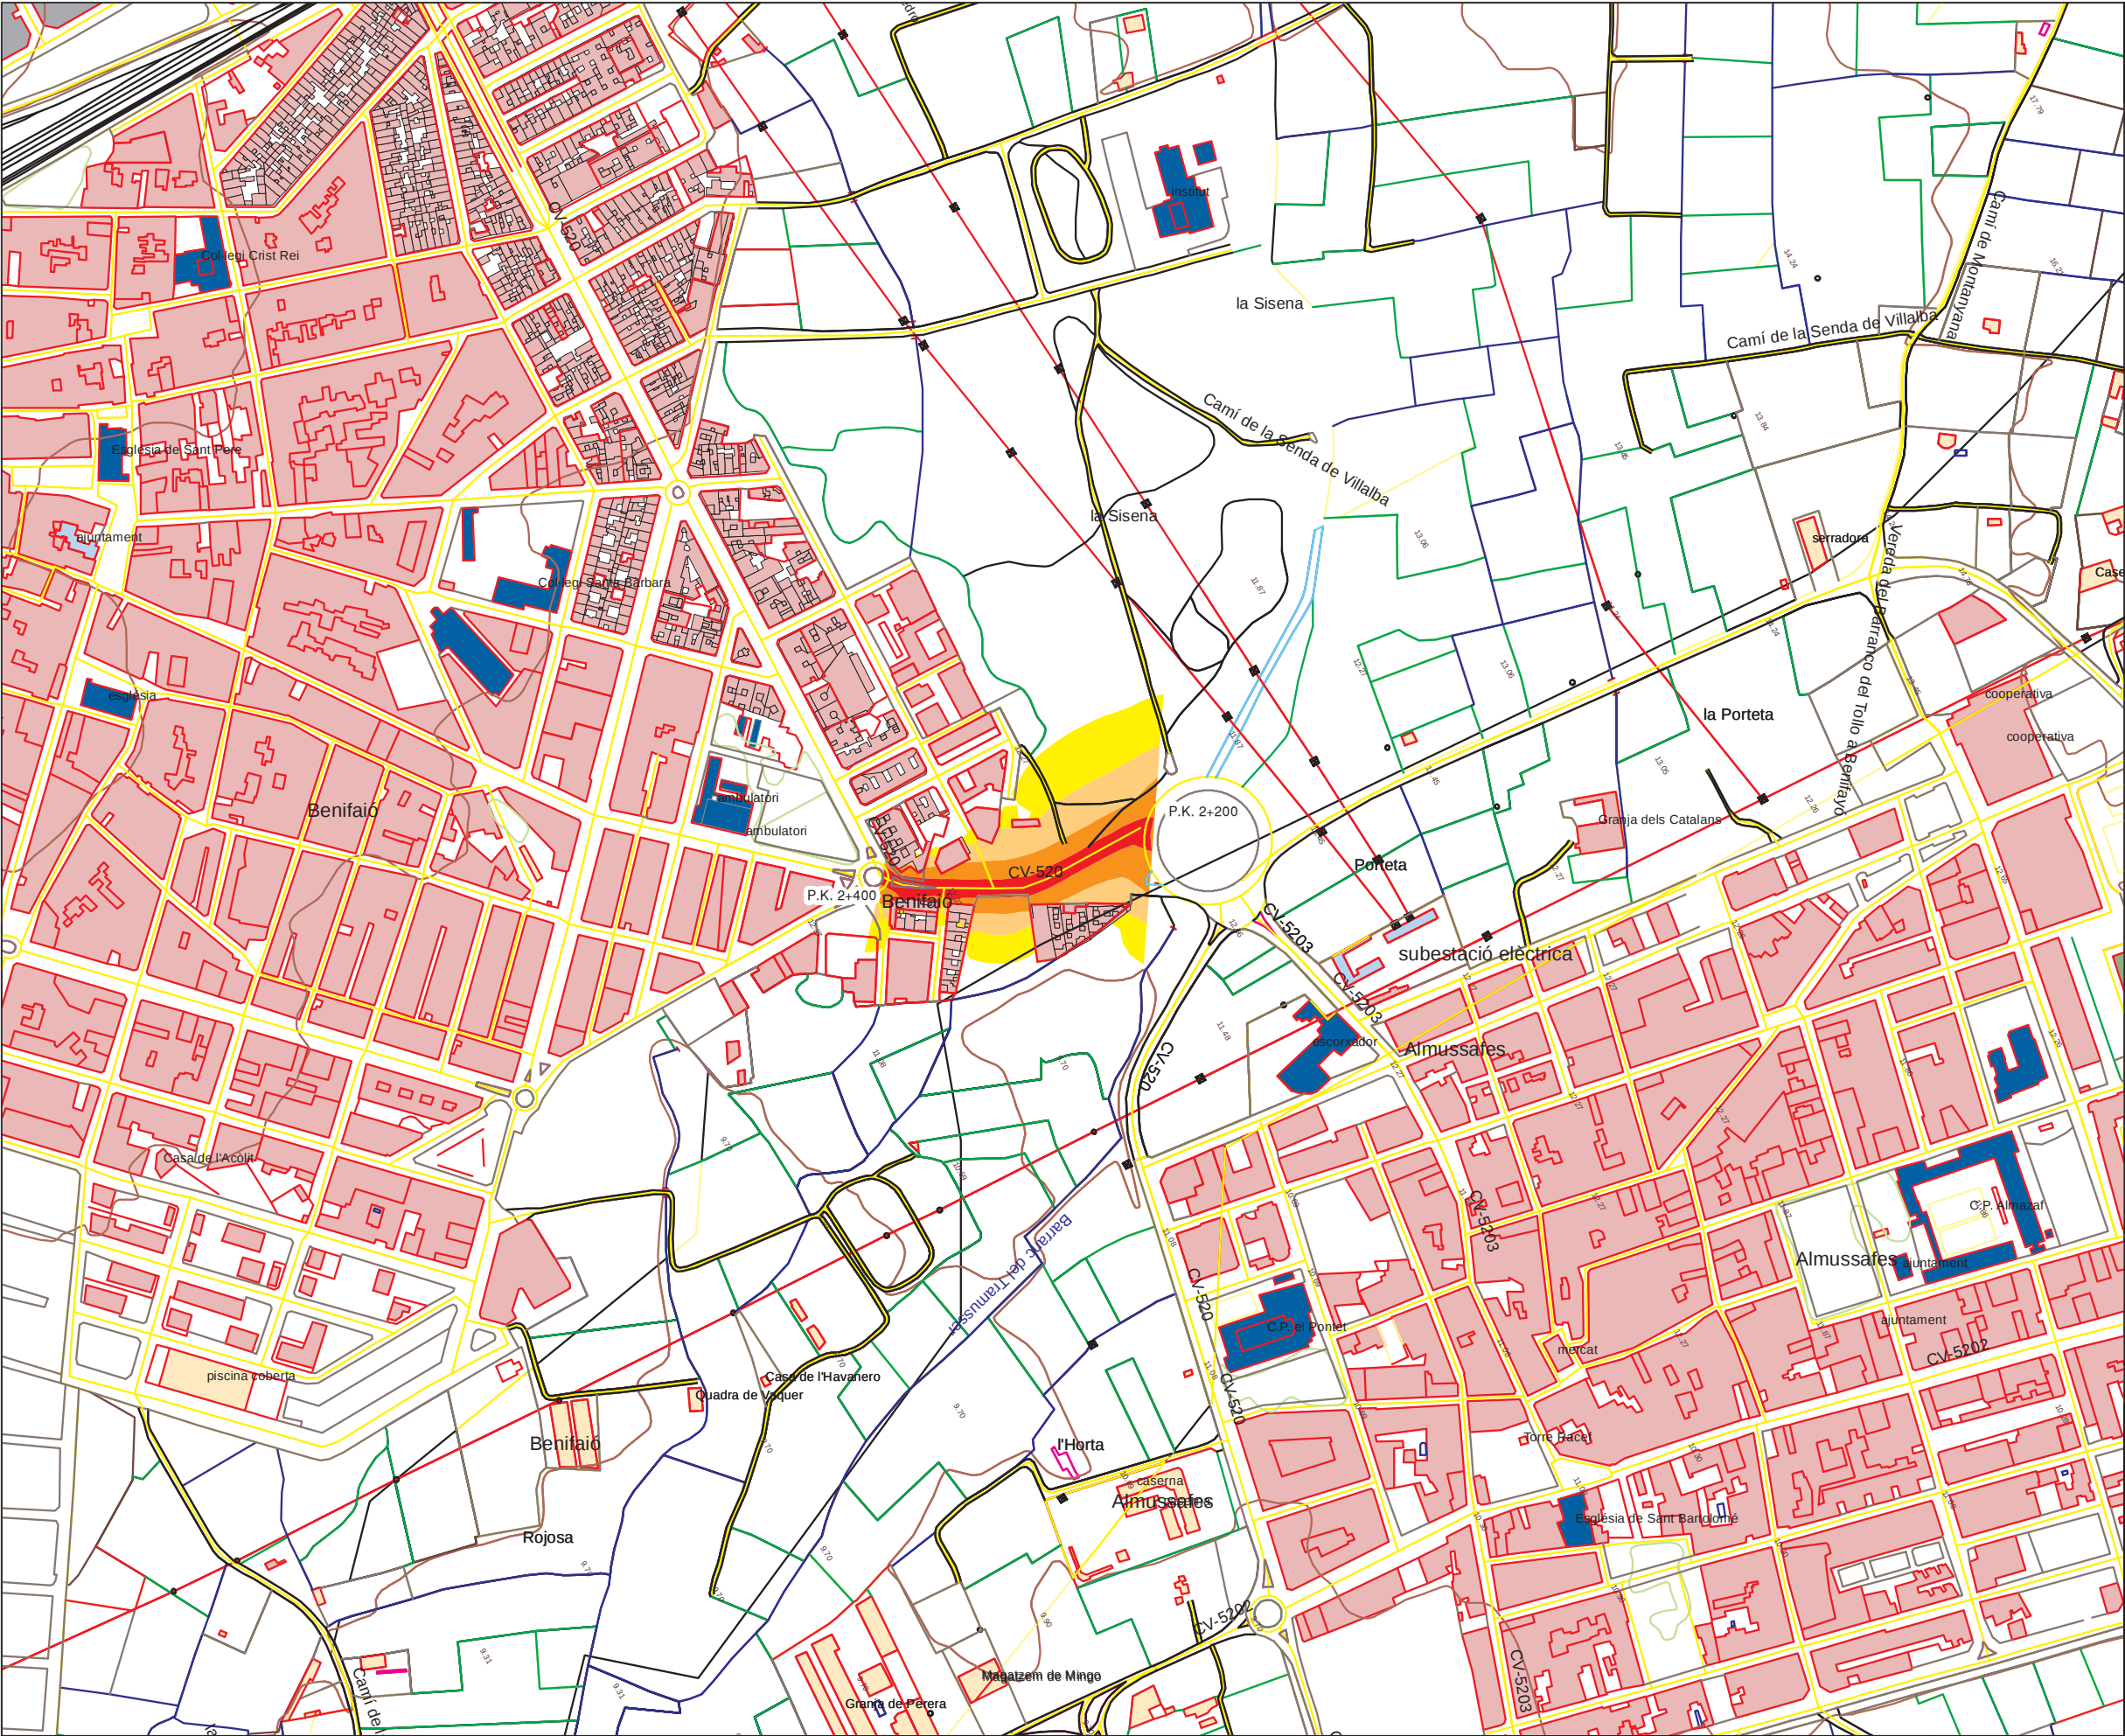

UNIDAD DE MAPA ESTRATÉGICO:
CV-520-2: DE ALMUSAFES(BCO.TRAMUSSERS) A BENIFAÍO
(P.K.2,2 - P.K.2,4)

TABLAS DE DATOS

dB(A)	Ltarde	
	Nº personas expresado en centenas	%
<55	192,9	99,2
55-60	0,7	0,4
60-65	0,2	0,1
65-70	0,5	0,3
70-75	0,0	0,0
>75	0,0	0,0
TOTAL	194,4	100

LEYENDA TEMÁTICA

Nivel Sonoro

<55dB(A)

55-60dB(A)

60-65dB(A)

65-70dB(A)

70-75dB(A)

>75dB(A)

Tipos de Edificio

E-Sanitario, Docente y Cultural

A-Residencial

D-Terciario

C-Recreativo, Espectáculos

B-Industrial

Otros

DIPUTACIÓ DE VALÈNCIA
ÀREA DE CARRETERES

SERVICIO DE
SEGURIDAD VIAL,
SUPERVISIÓN Y
CONTROL DE
CALIDAD

DIRECTOR DEL ESTUDIO

Paloma Corbí Rico

CONSULTORA
Acusttel
Acústica y Telecomunicaciones

AUTORES DEL ESTUDIO

Juan Luis Aguilera de Maya

ESCALA ORIG. A3: 1/5.000

TÍTULO DEL ESTUDIO
Mapas Estratégicos de Ruido de la Red de Carreteras
de la Diputación de Valencia-Segunda Fase.

CLAVE
T-589
FECHA
Agosto-2012

TÍTULO DEL PLANO
Mapa de niveles sonoros.
Periodo tarde: Le (19:00h-23:00h)
CV-520-2. De Almusafes(Bco.Tramussers) a Benifaíó

Nº DE PLANO
C_VAL_46_CV-520-2_Le
HOJA 01 de 01