



UNIDAD DE MAPA ESTRATÉGICO:
CV-520-2: DE ALMUSAFES(BCO.TRAMUSSERS) A BENIFAÍO
(P.K.2,2 - P.K.2,4)

TABLAS DE DATOS

dB(A)	Lnoche	
	Nº personas expresado en centenas	%
<50	193,6	99,6
50-55	0,2	0,1
55-60	0,2	0,1
60-65	0,4	0,2
65-70	0,0	0,0
>70	0,0	0,0
TOTAL	194,4	100

LEYENDA TEMÁTICA

Nivel Sonoro

- <50dB(A)
- 50-55dB(A)
- 55-60dB(A)
- 60-65dB(A)
- 65-70dB(A)
- >70dB(A)



DIPUTACIÓ DE VALÈNCIA
ÀREA DE CARRETERES

SERVICIO DE
SEGURIDAD VIAL,
SUPERVISIÓN Y
CONTROL DE
CALIDAD

DIRECTOR DEL ESTUDIO

Paloma Corbí Rico

CONSULTORA

Acusttel
Acústica y Telecomunicaciones

AUTORES DEL ESTUDIO

Juan Luis Aguilera de Maya


ESCALA ORIG. A3: 1/25.000

TÍTULO DEL PLANO
Mapas Estratégicos de Ruido de la Red de Carreteras
de la Diputación de Valencia-Segunda Fase.

CLAVE
T-589
FECHA
Agosto-2012

TÍTULO DEL PLANO
Mapa de niveles sonoros.
Periodo noche: Ln (23:00h-07:00h)
CV-520-2. De Almusafes(Bco.Tramussers) a Benifaíó

Nº DE PLANO
C_VAL_46_CV-520-2_Ln
PLANO GUIA

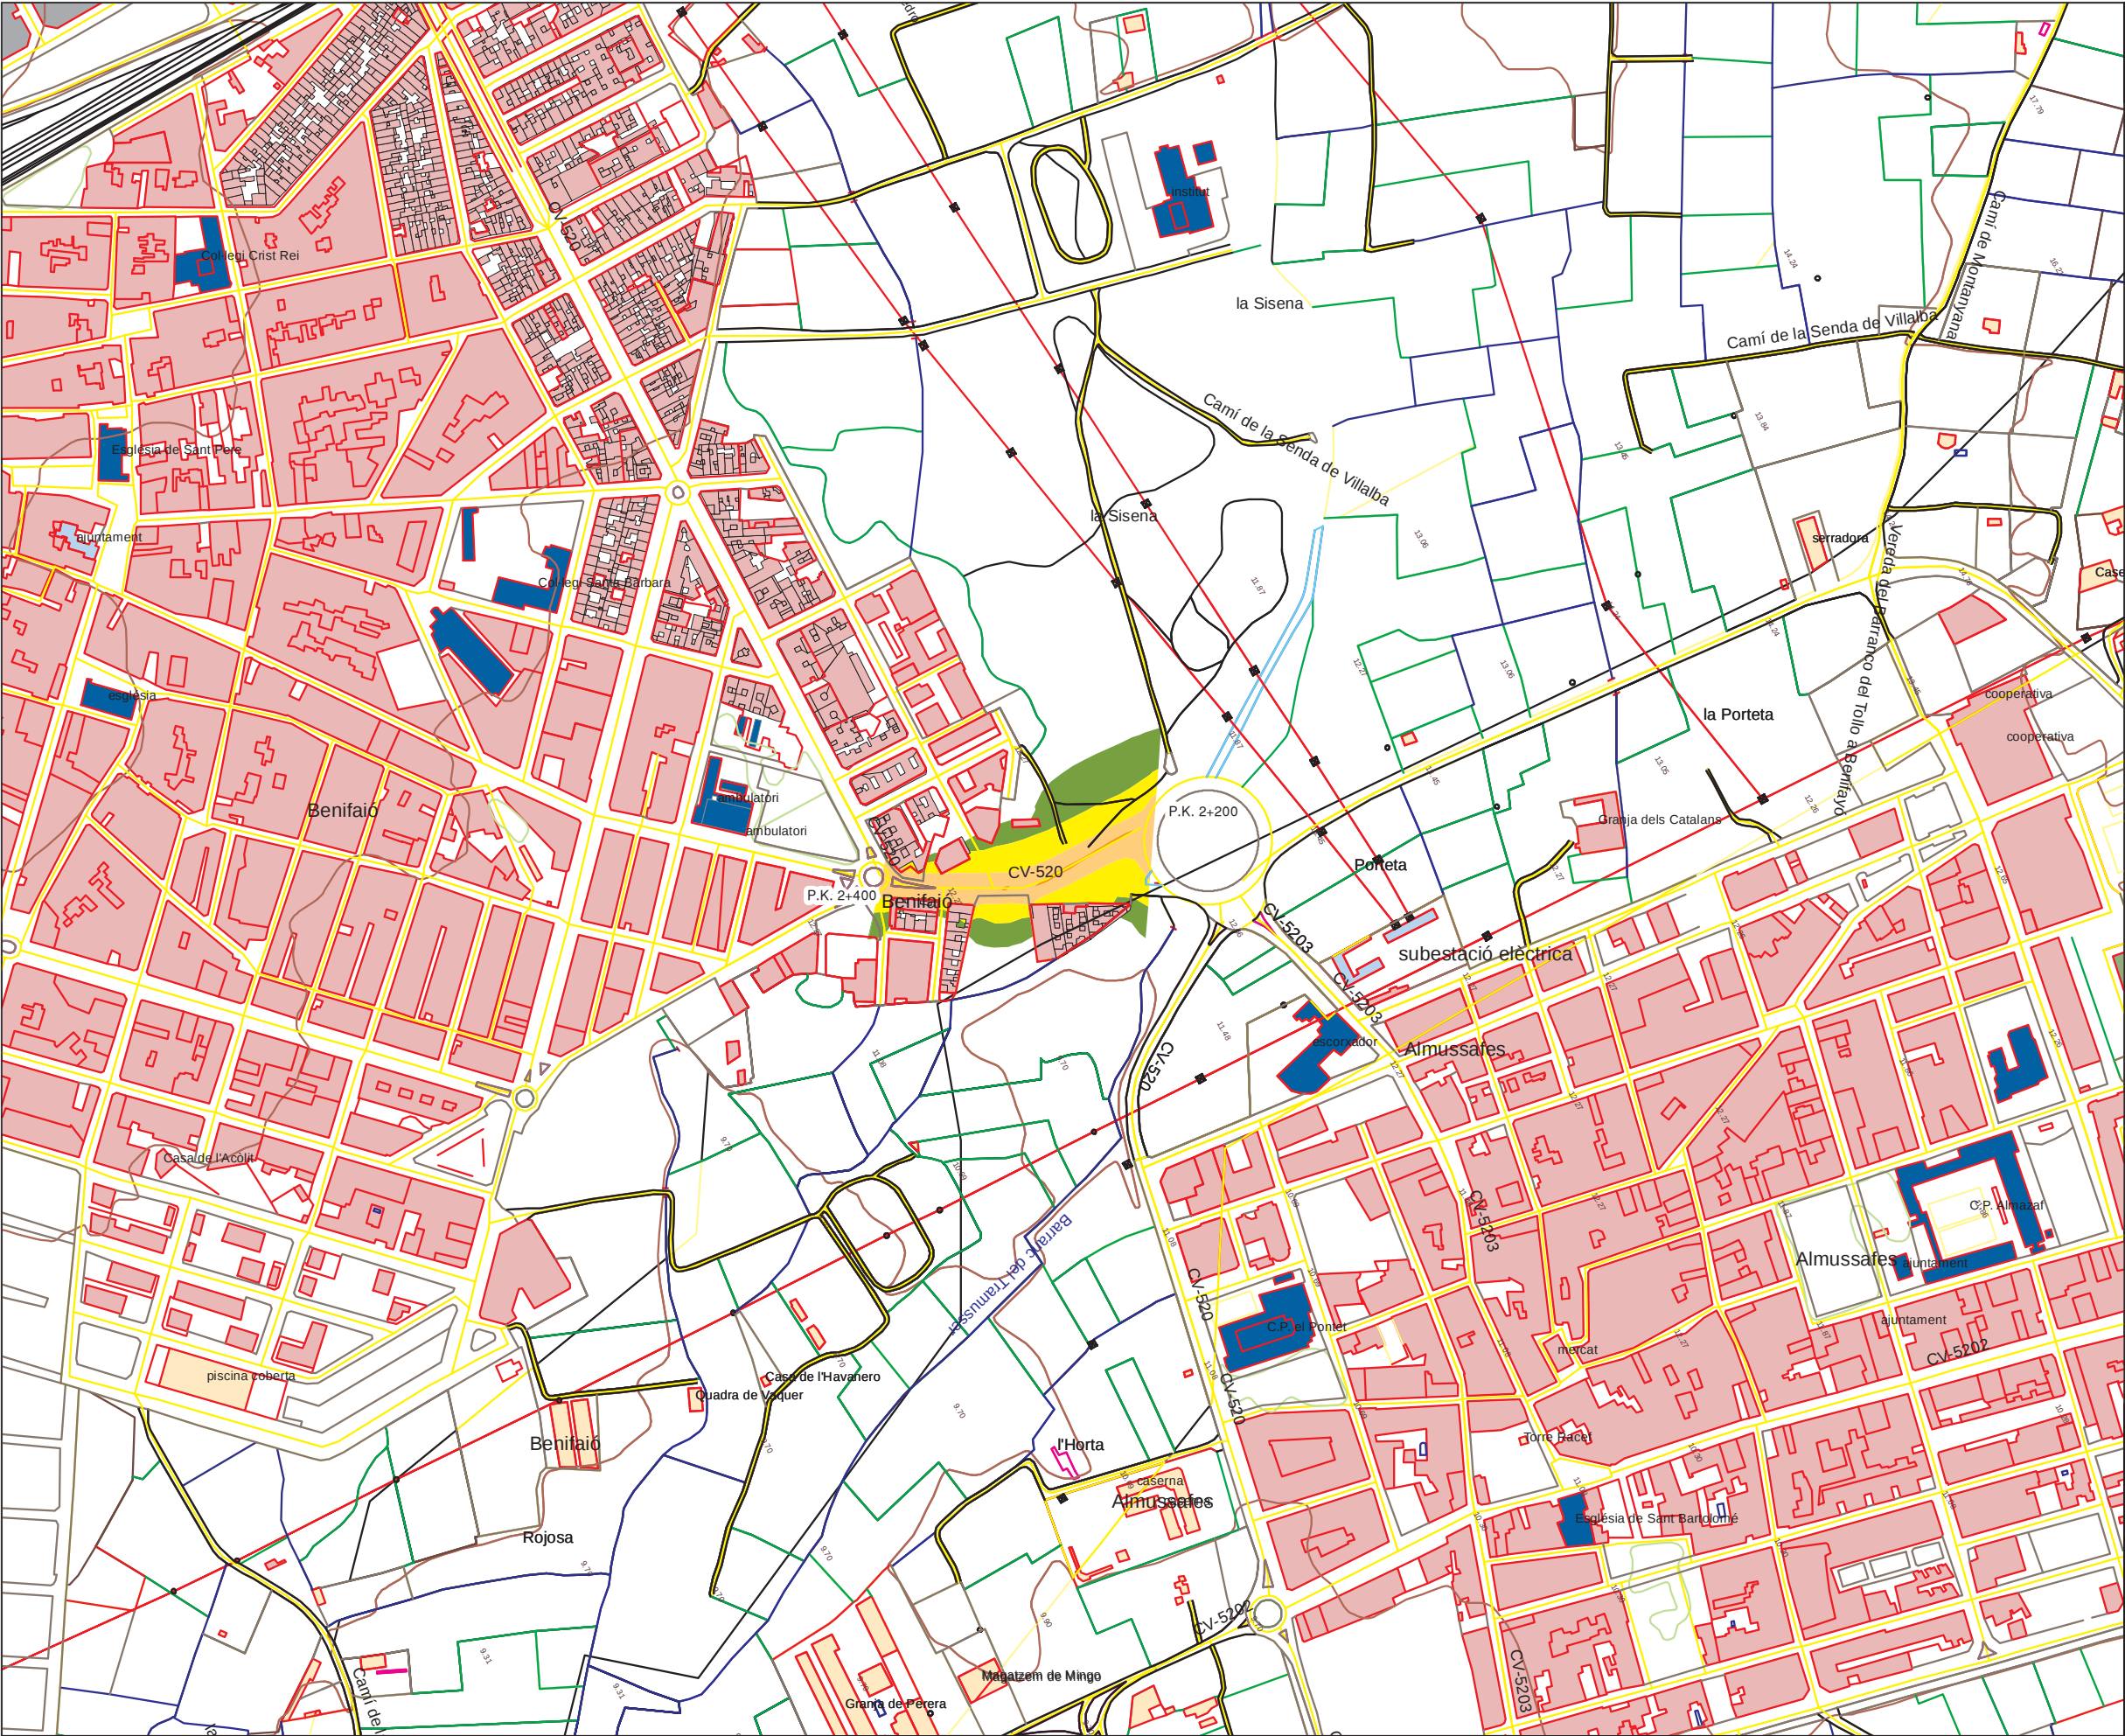

UNIDAD DE MAPA ESTRATÉGICO:
CV-520-2: DE ALMUSAFES(BCO.TRAMUSSERS) A BENIFAÍO
(P.K.2,2 - P.K.2,4)

TABLAS DE DATOS

dB(A)	Lnoche	
	Nº personas expresado en centenas	%
<50	193,6	99,6
50-55	0,2	0,1
55-60	0,2	0,1
60-65	0,4	0,2
65-70	0,0	0,0
>70	0,0	0,0
TOTAL	194,4	100

LEYENDA TEMÁTICA

Nivel Sonoro

<50dB(A)

50-55dB(A)

55-60dB(A)

60-65dB(A)

65-70dB(A)

>70dB(A)

Tipos de Edificio

E-Sanitario, Docente y Cultural

A-Residencial

D-Terciario

C-Recreativo, Espectáculos

B-Industrial

Otros

DIPUTACIÓ DE VALÈNCIA

ÀREA DE CARRETERES

SERVICIO DE
SEGURIDAD VIAL,
SUPERVISIÓN Y
CONTROL DE
CALIDAD

DIRECTOR DEL ESTUDIO

Paloma Corbí Rico

CONSULTORA

Acusttel
Acústica y Telecomunicaciones

AUTORES DEL ESTUDIO

Juan Luis Aguilera de Maya

ESCALA ORIG. A3: 1/5.000

TÍTULO DEL ESTUDIO

Mapas Estratégicos de Ruido de la Red de Carreteras
de la Diputación de Valencia-Segunda Fase.

CLAVE

T-589

FECHA

Agosto-2012

TÍTULO DEL PLANO

Mapa de niveles sonoros.
Periodo noche: Ln (23:00h-07:00h)
CV-520-2. De Almussafes(Bco.Tramussers) a Benifaíó

Nº DE PLANO

C_VAL_46_CV-520-2_Ln

HOJA 01 de 01