



UNIDAD DE MAPA ESTRATÉGICO:
CV-603-1: DE N-322 A LA PLAYA DE TAV. DE LA VALLDIGNA
(P.K.0,0 - P.K.1,34)

TABLAS DE DATOS

dB(A)	Lden	
	Nº personas expresado en centenas	%
<55	0,0	0,0
55-60	0,0	0,0
60-65	0,0	0,0
65-70	0,0	0,0
70-75	0,0	0,0
>75	0,0	0,0
TOTAL	0,0	0

LEYENDA TEMÁTICA

Nivel Sonoro

<55dB(A)

55-60dB(A)

60-65dB(A)

65-70dB(A)

70-75dB(A)

>75dB(A)

N

DIPUTACIÓ DE VALÈNCIA
ÀREA DE CARRETERES

SERVICIO DE
SEGURIDAD VIAL,
SUPERVISIÓN Y
CONTROL DE
CALIDAD

DIRECTOR DEL ESTUDIO

Paloma Corbí Rico

CONSULTORA

Acústica y Telecomunicaciones

AUTORES DEL ESTUDIO

Juan Luis Aguilera de Maya

ESCALA ORIG. A3: 1/25.000


TÍTULO DEL ESTUDIO
Mapas Estratégicos de Ruido de la Red de Carreteras
de la Diputación de Valencia-Segunda Fase.

CLAVE
T-589

FECHA
Agosto-2012

TÍTULO DEL PLANO
Mapa de niveles sonoros.
Periodo 24h: Lden (00:00h-24:00h)
CV-603-1. De N-322 a la Playa de Tav. de la Valldigna

Nº DE PLANO
C_VAL_46_CV-603-1_Lden
PLANO GUIA

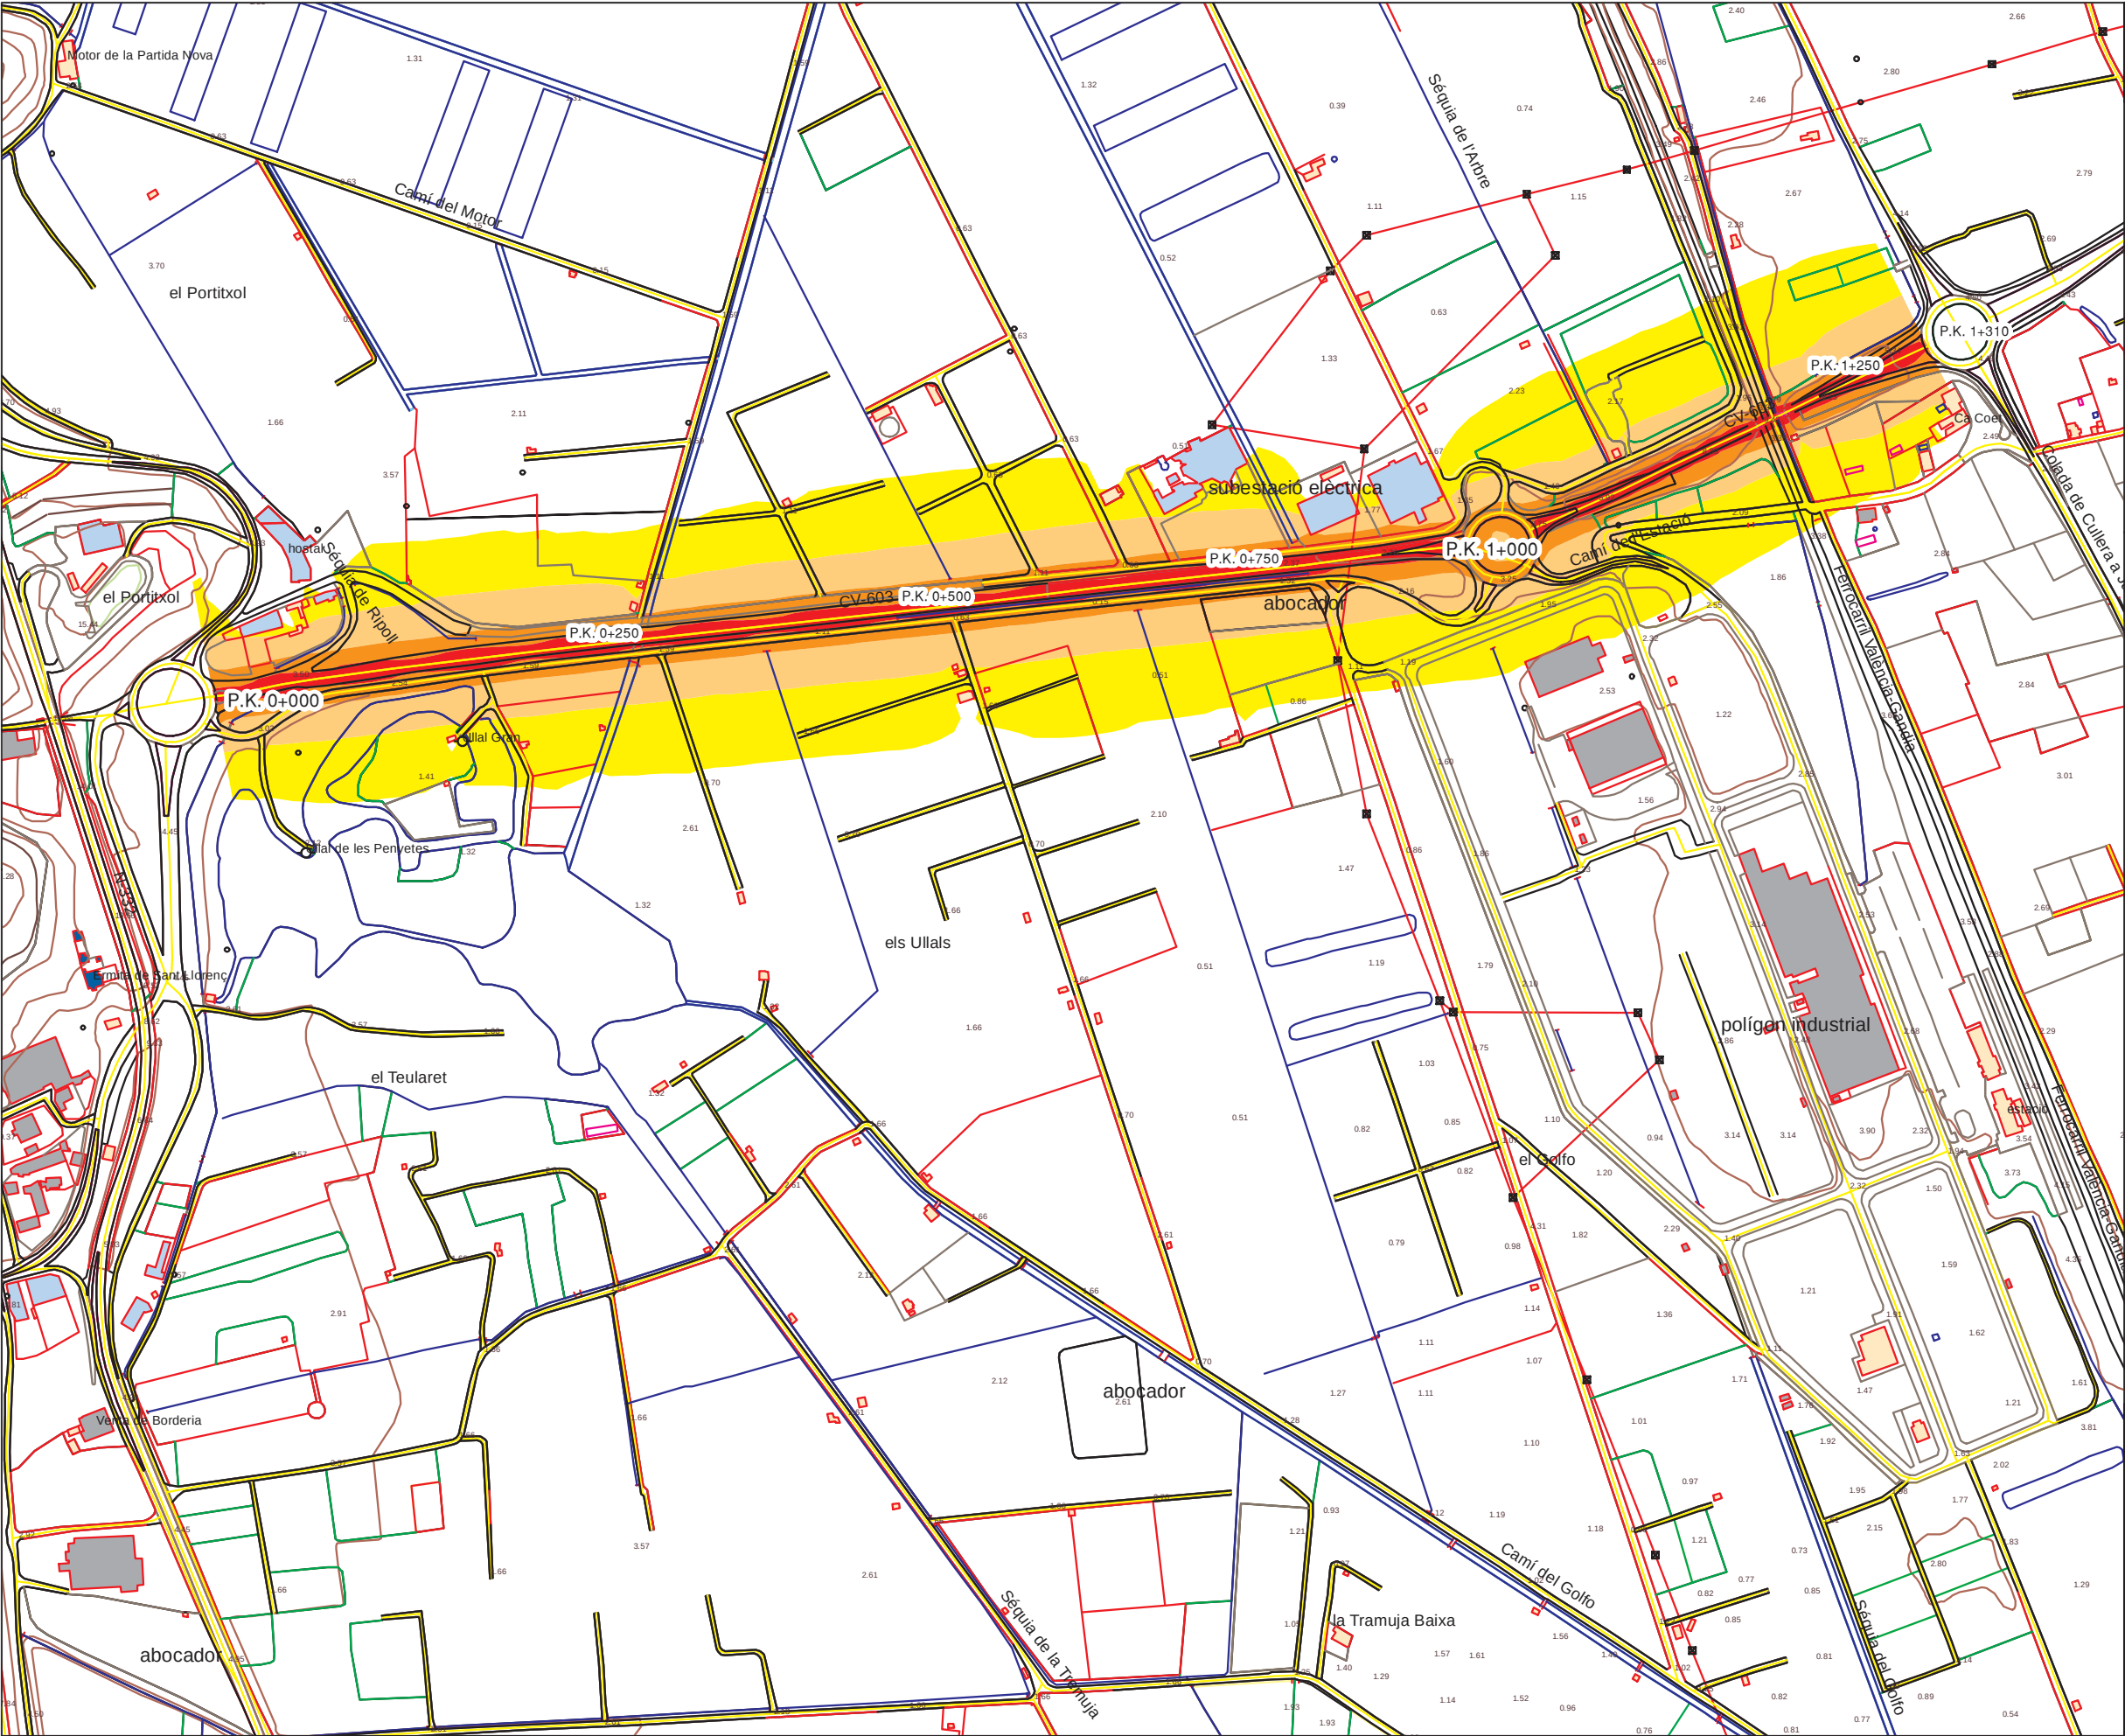

UNIDAD DE MAPA ESTRATÉGICO:
CV-603-1: DE N-322 A LA PLAYA DE TAV. DE LA VALLDIGNA
(P.K.0,0 - P.K.1,34)

TABLAS DE DATOS

dB(A)	Lden	
	Nº personas expresado en centenas	%
<55	0,0	0,0
55-60	0,0	0,0
60-65	0,0	0,0
65-70	0,0	0,0
70-75	0,0	0,0
>75	0,0	0,0
TOTAL	0,0	0

LEYENDA TEMÁTICA

Nivel Sonoro

<55dB(A)

55-60dB(A)

60-65dB(A)

65-70dB(A)

70-75dB(A)

>75dB(A)

Tipos de Edificio

E-Sanitario, Docente y Cultural

A-Residencial

D-Terciario

C-Recreativo, Espectáculos

B-Industrial

Otros

DIPUTACIÓ DE VALÈNCIA
ÀREA DE CARRETERES

SERVICIO DE
SEGURIDAD VIAL,
SUPERVISIÓN Y
CONTROL DE
CALIDAD

DIRECTOR DEL ESTUDIO

Paloma Corbí Rico

CONSULTORA

Acústica y Telecomunicaciones

AUTORES DEL ESTUDIO

Juan Luis Aguilera de Maya

ESCALA ORIG. A3: 1/5.000

TÍTULO DEL ESTUDIO
Mapas Estratégicos de Ruido de la Red de Carreteras
de la Diputación de Valencia-Segunda Fase.

CLAVE
T-589

FECHA
Agosto-2012

TÍTULO DEL PLANO
Mapa de niveles sonoros.
Periodo 24h: Lden (00:00h-24:00h)
CV-603-1. De N-322 a la Playa de Tav. de la Valldigna

Nº DE PLANO
C_VAL_46_CV-603-1_Lden
HOJA 01 de 01