




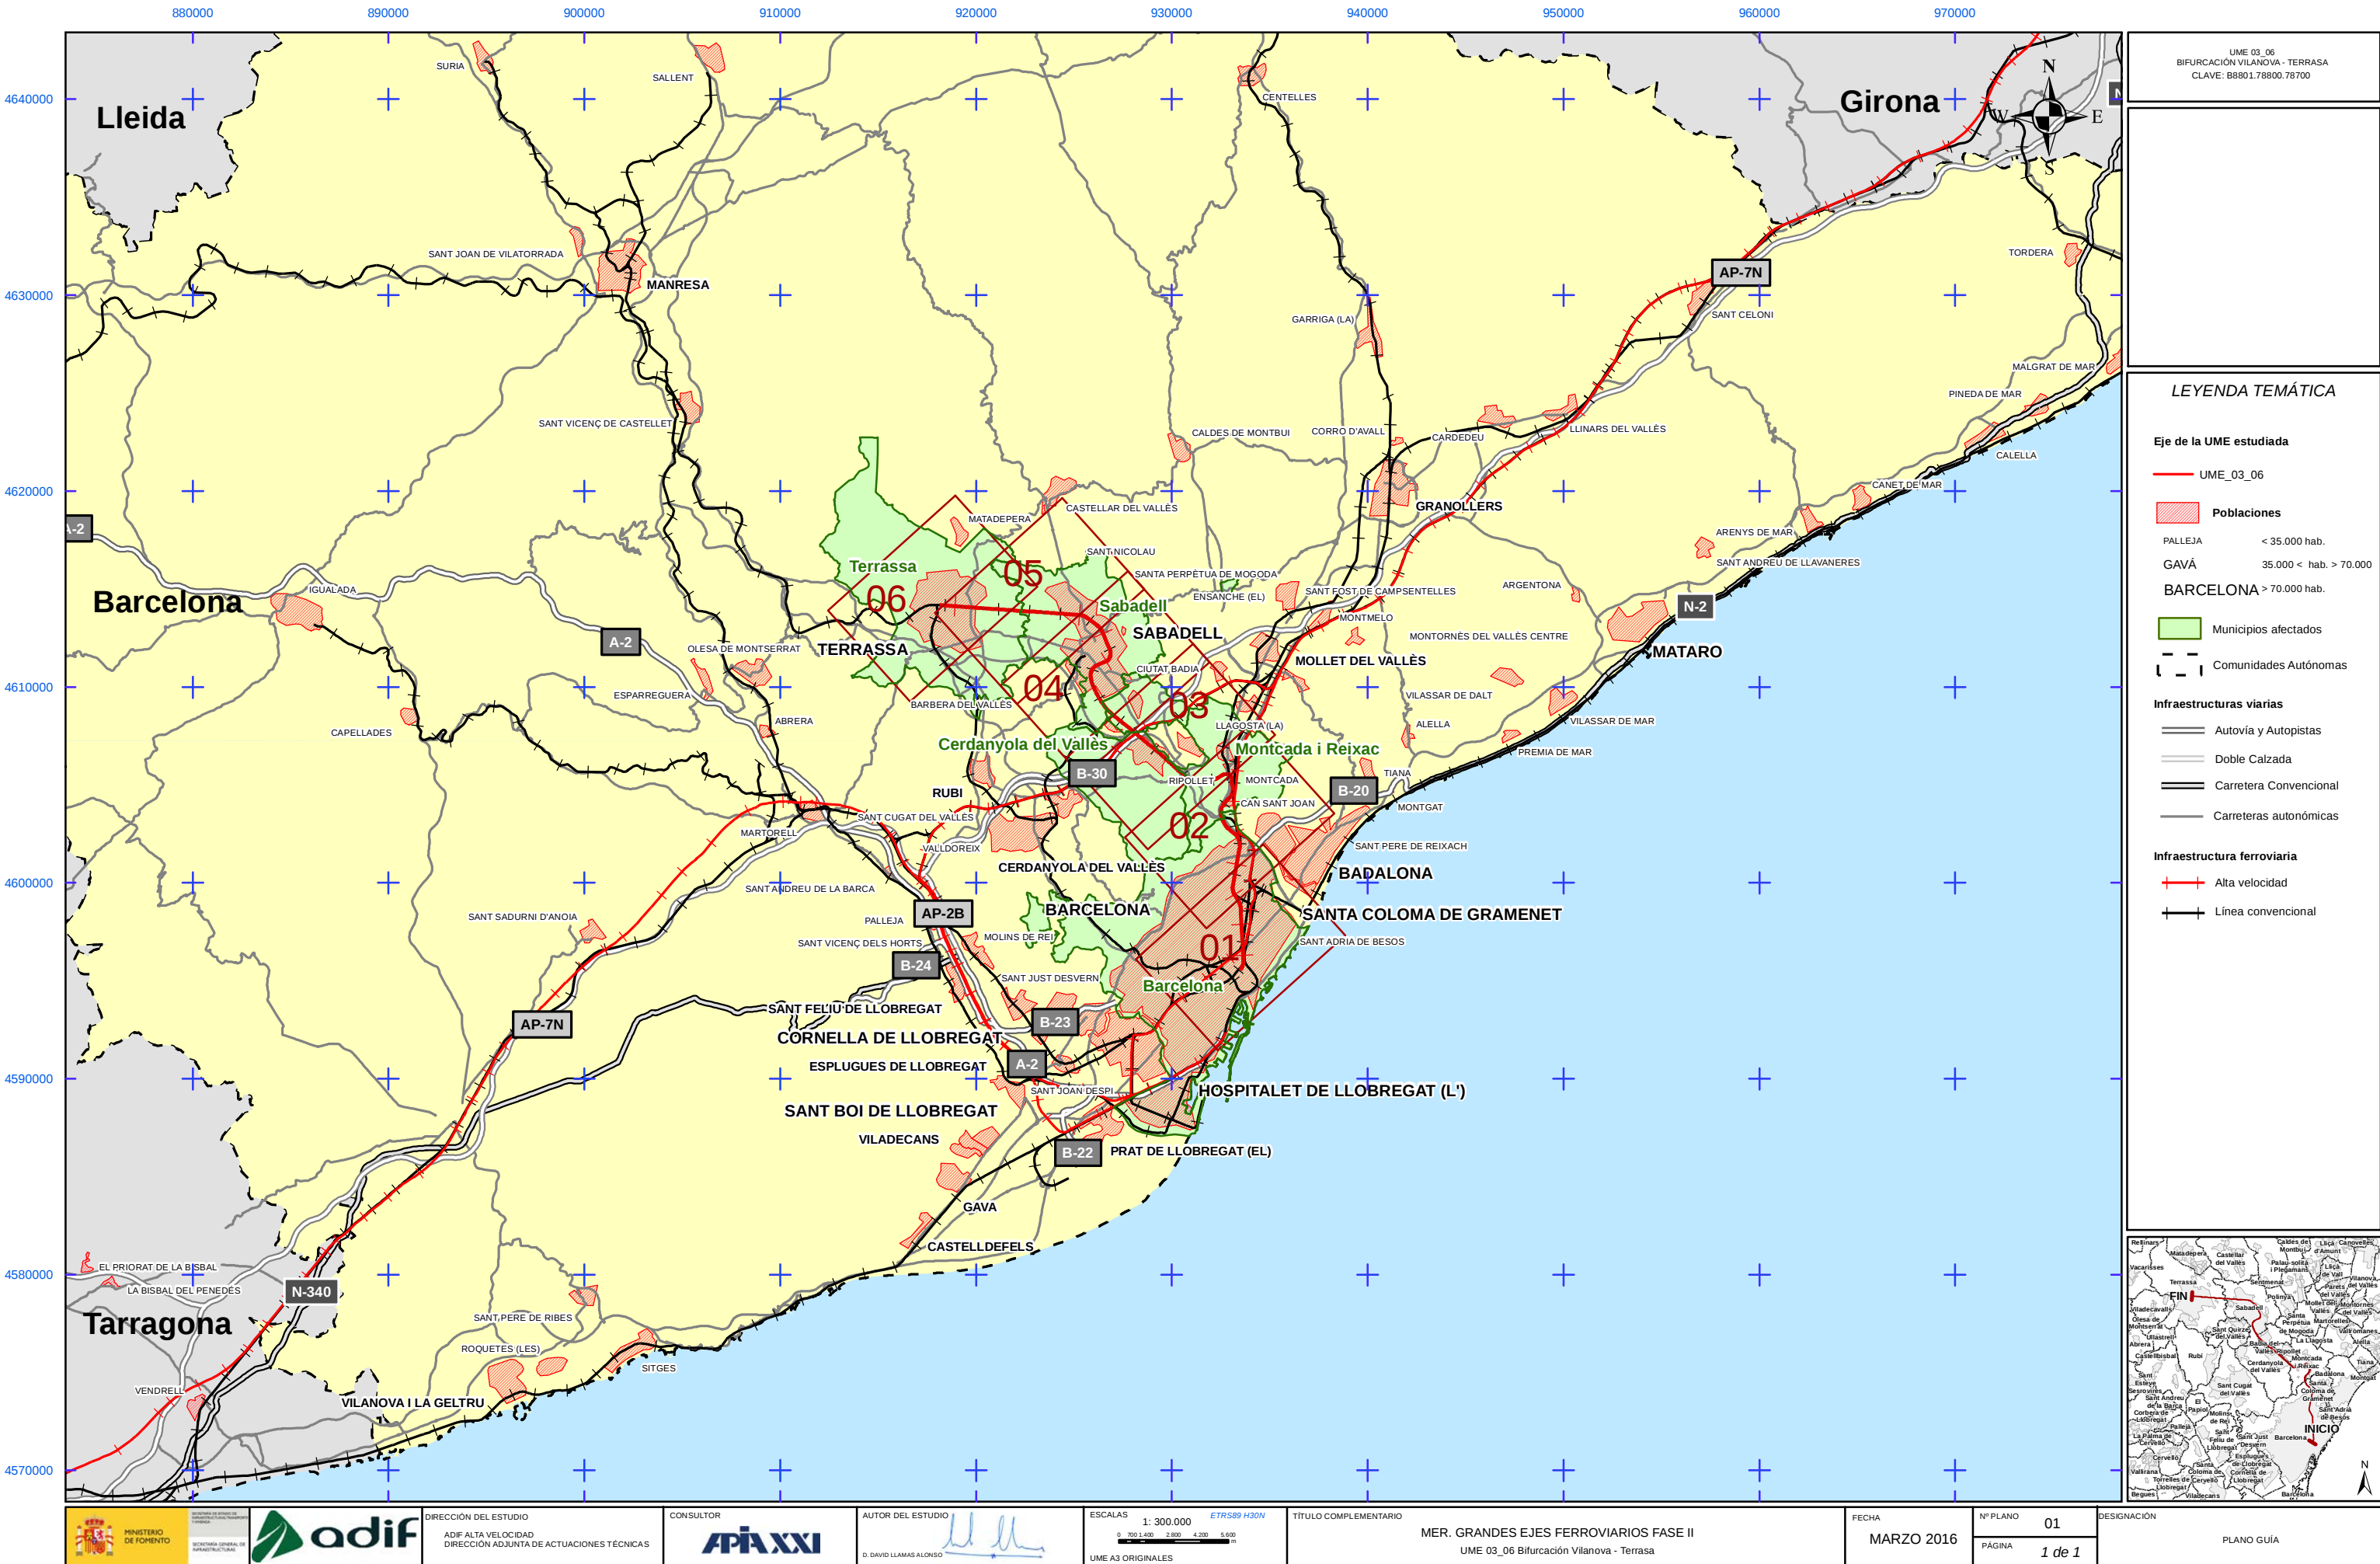


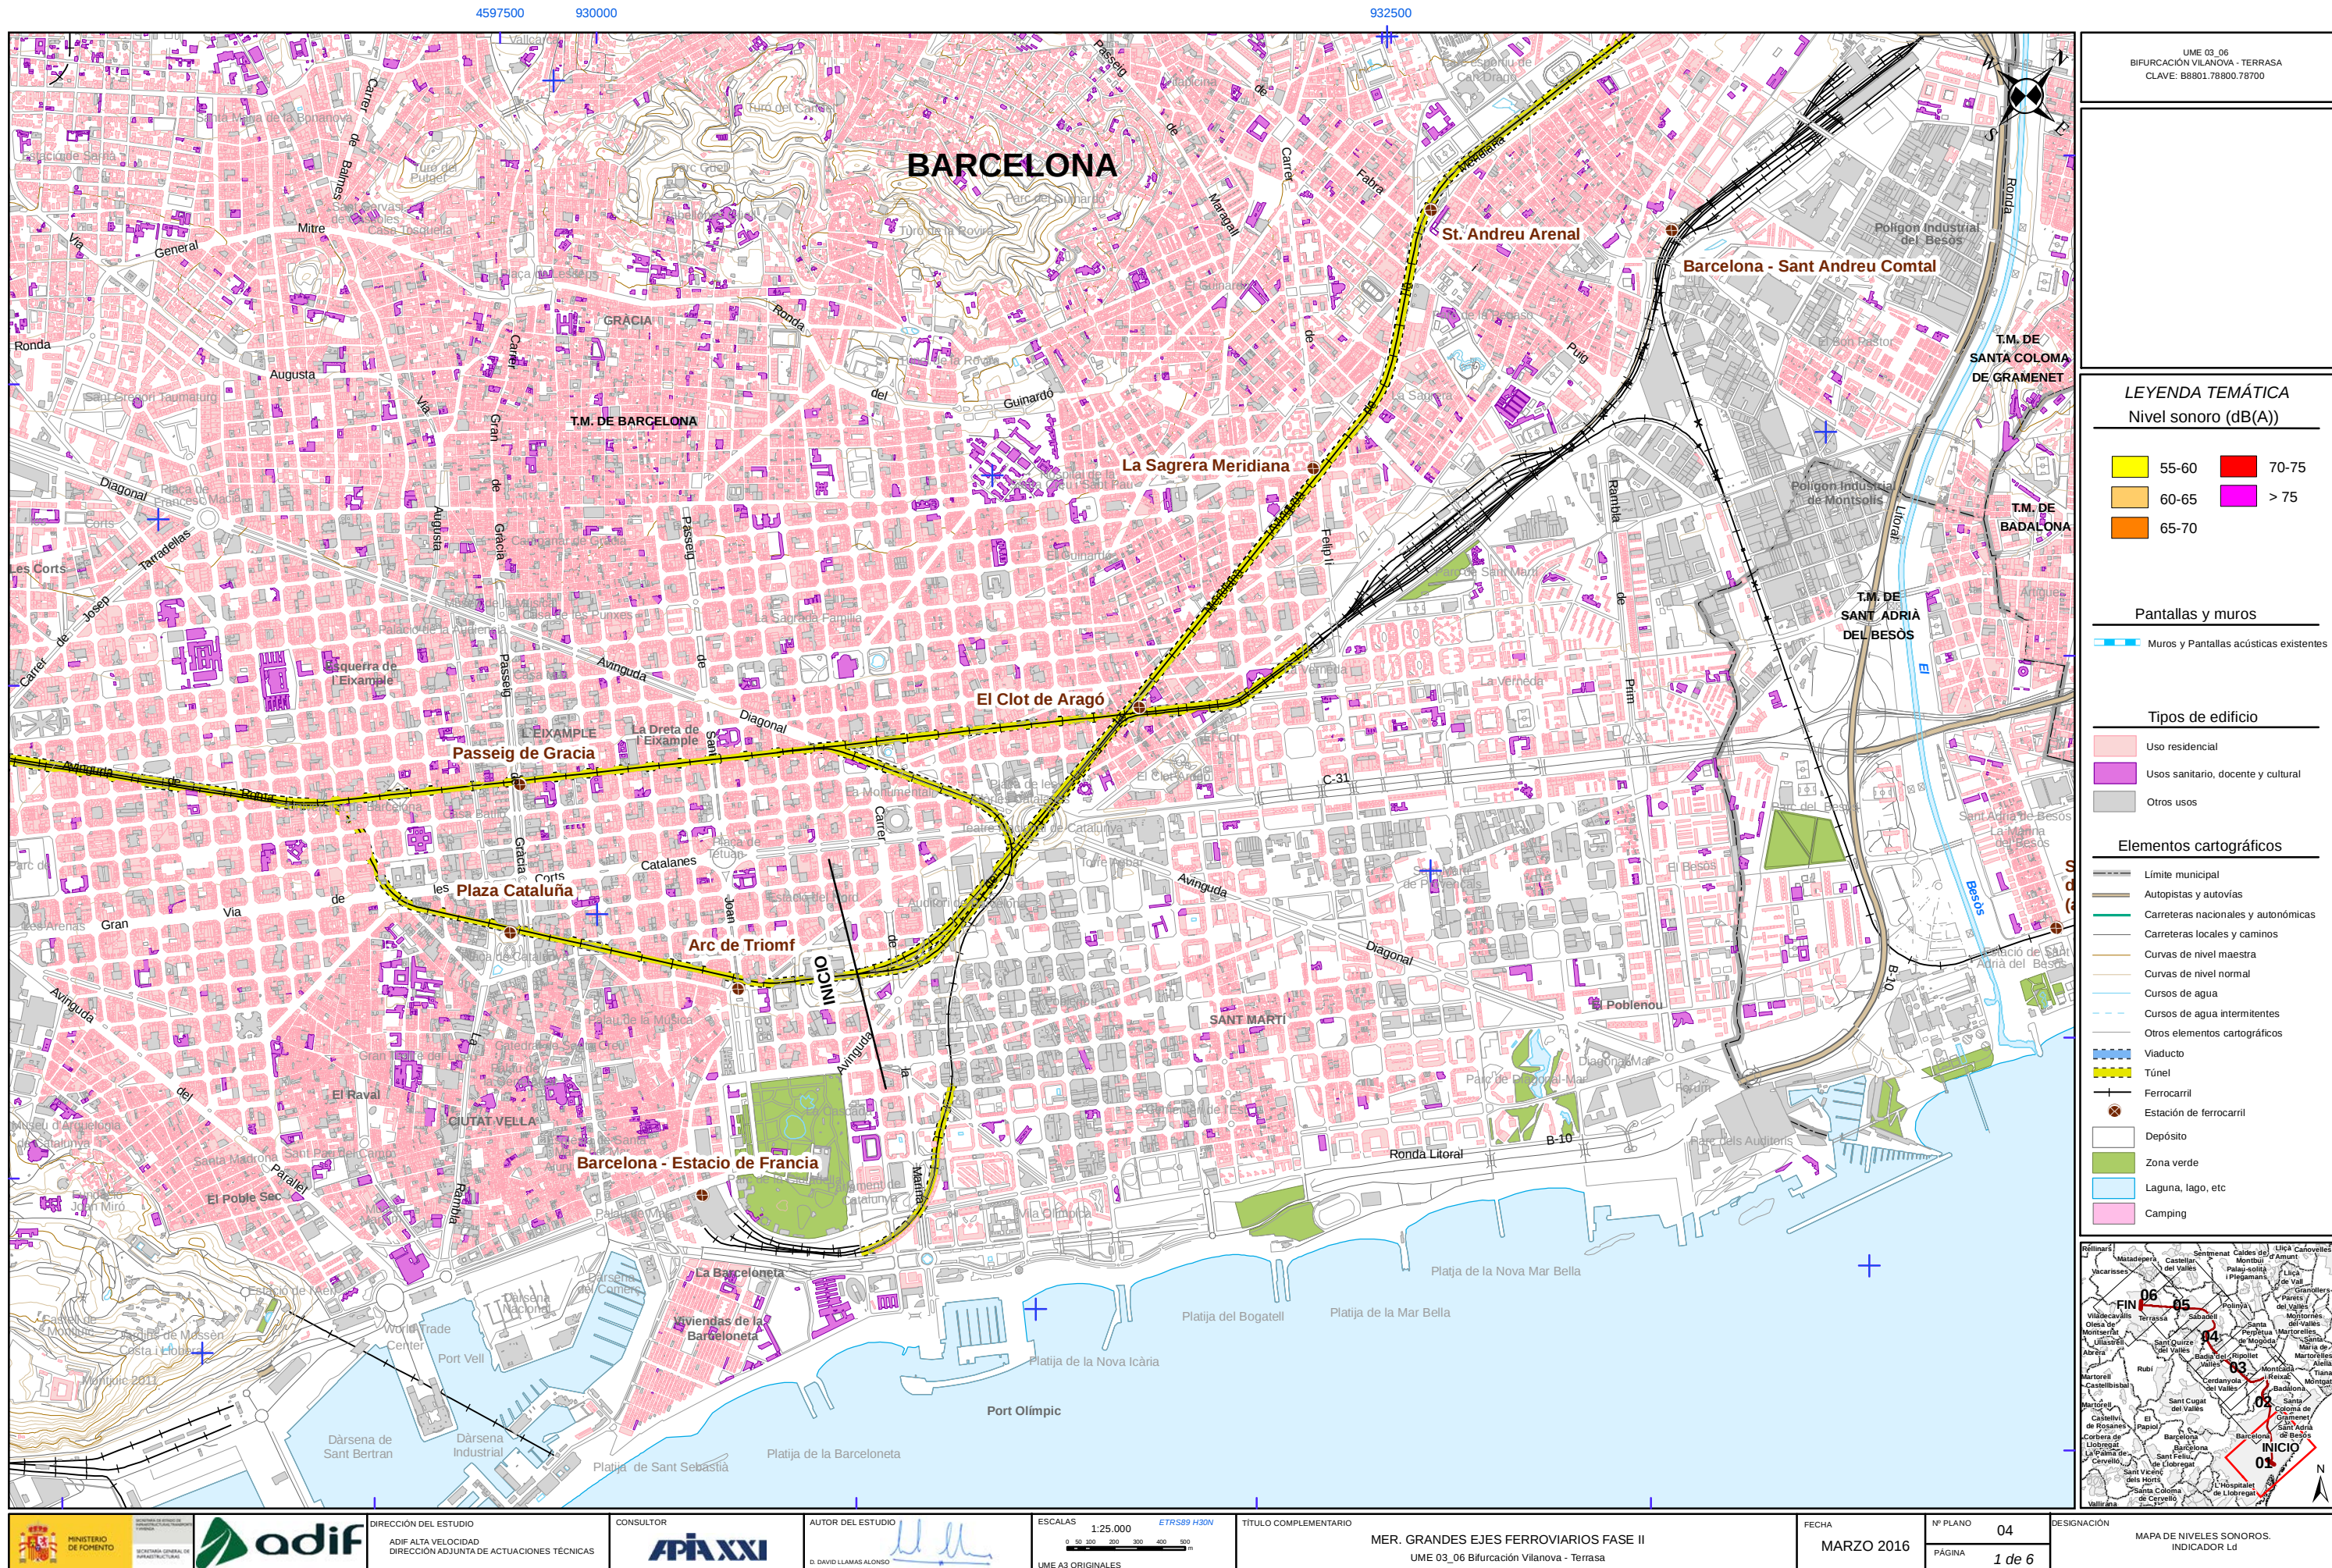

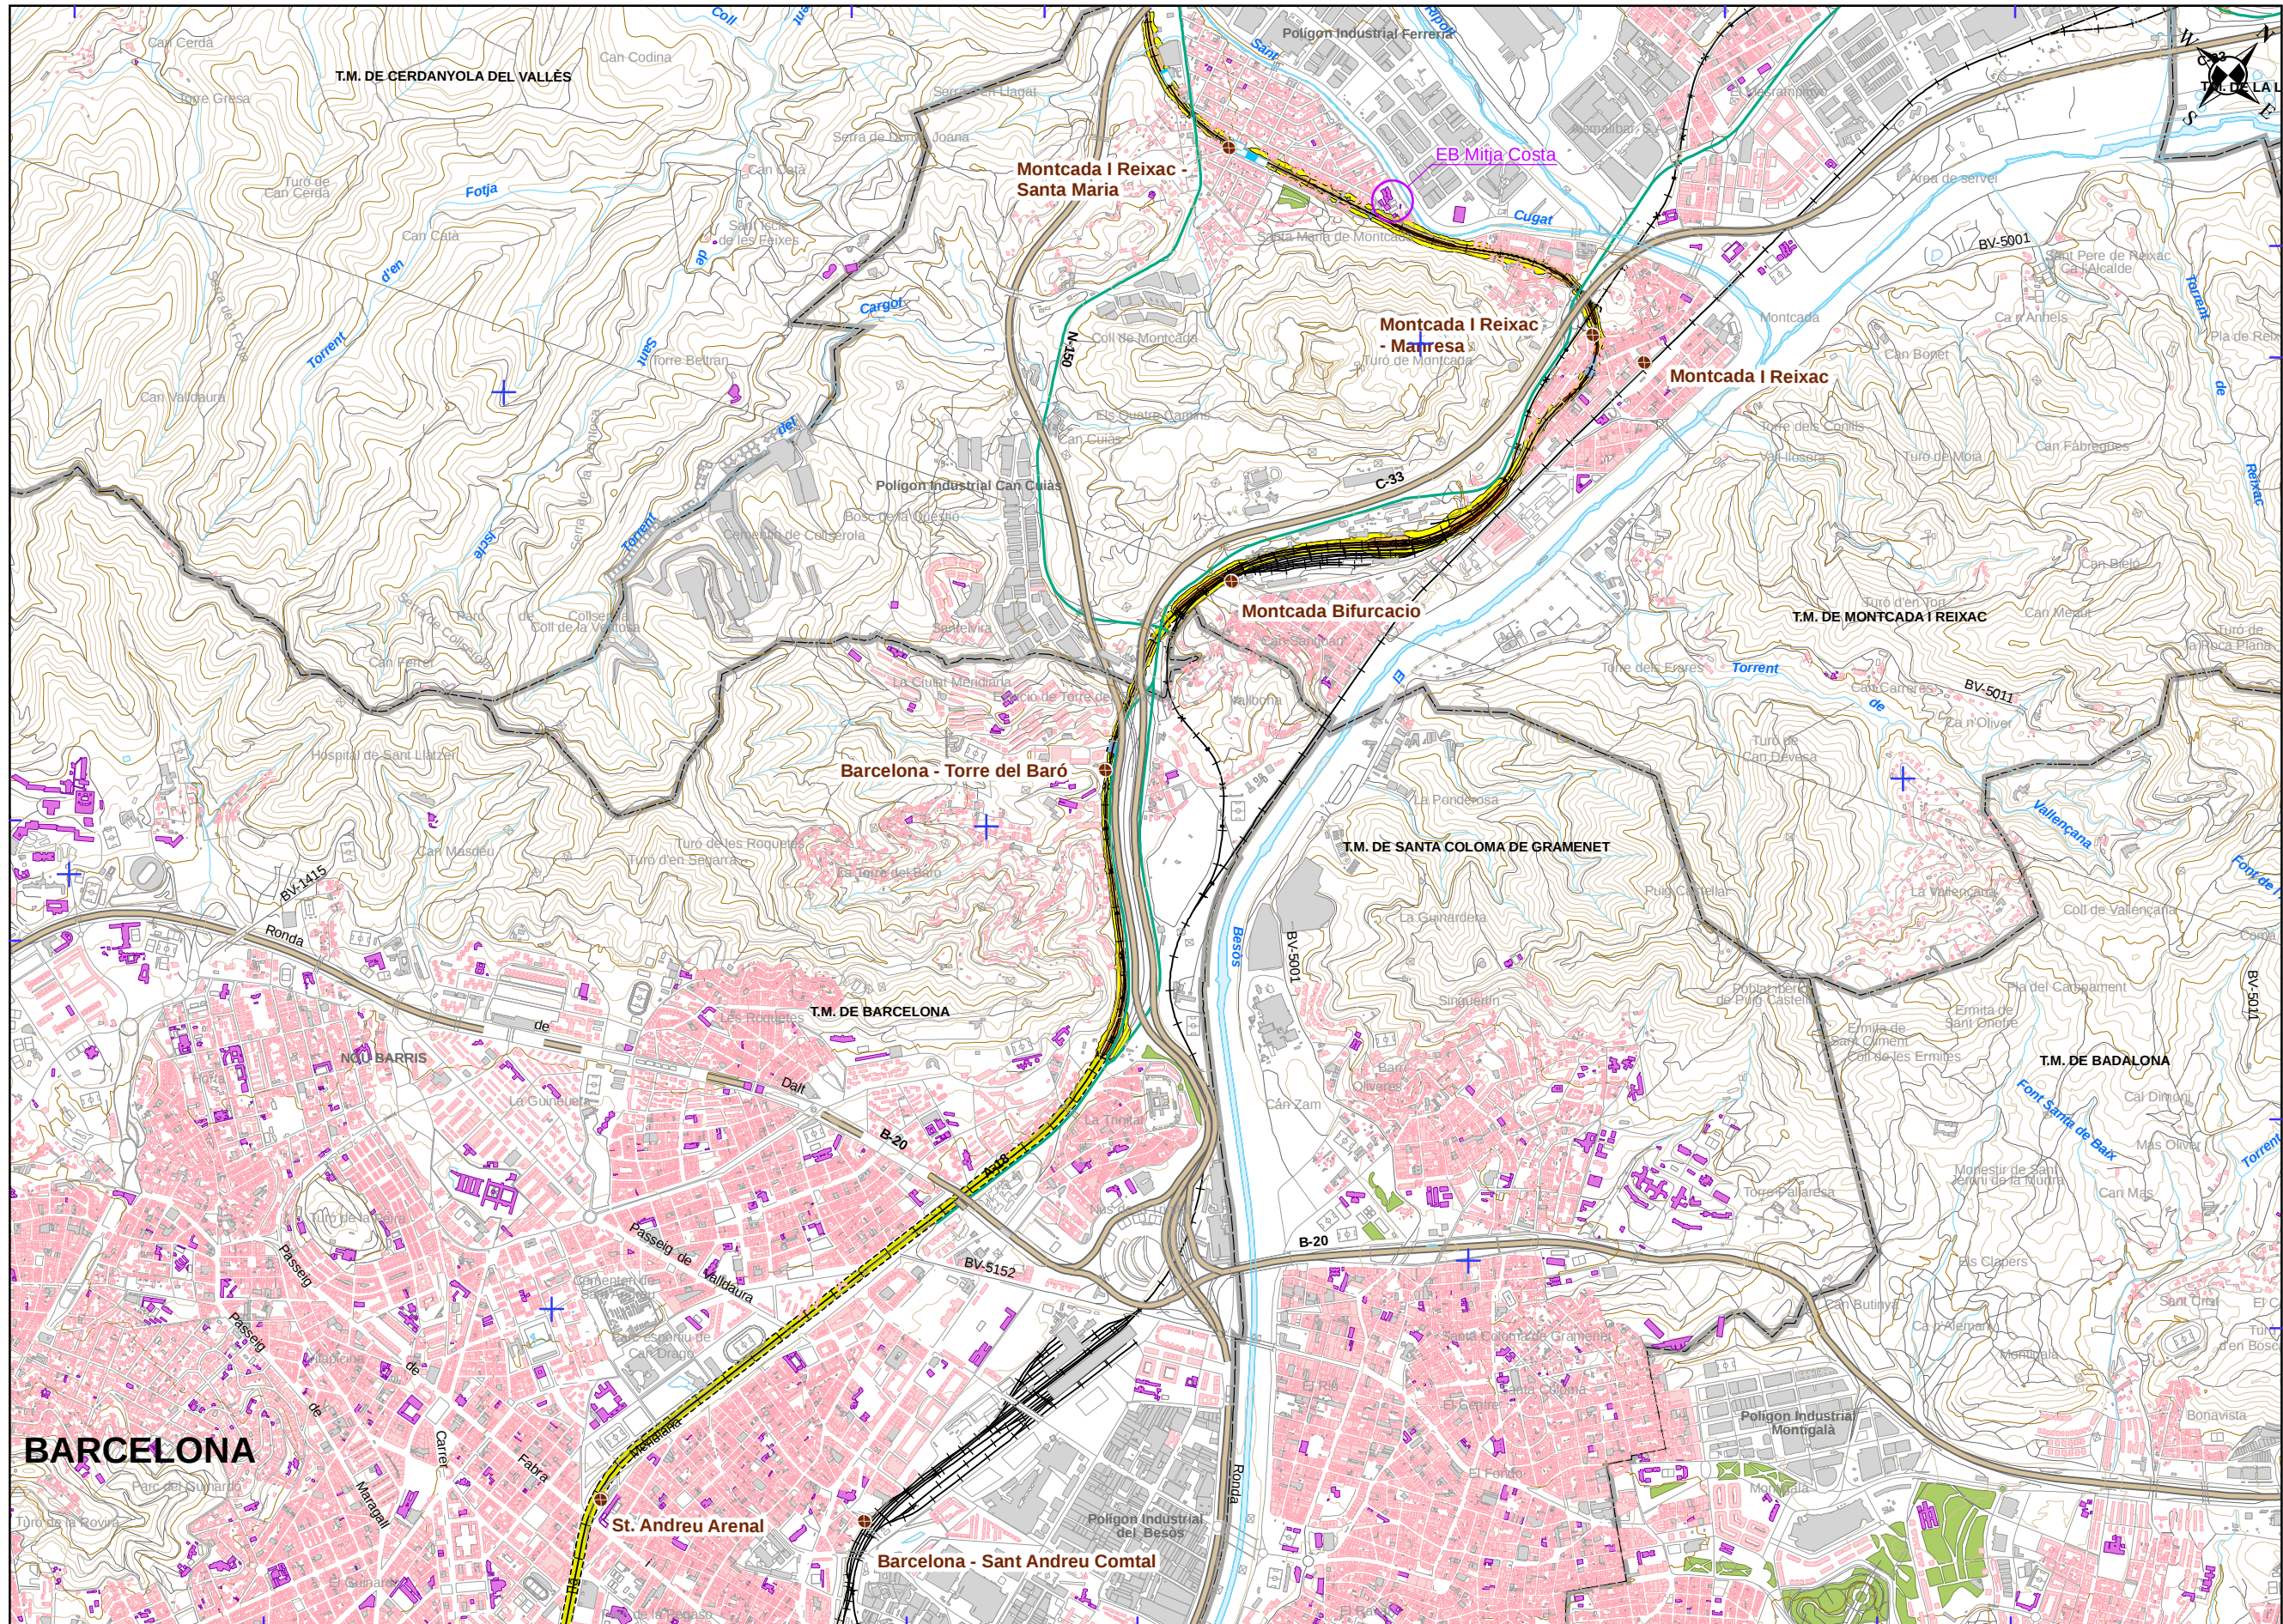

UME 03_06
BIFURCACIÓN VILAÑOVA - TERRASA
CLAVE: B8801.78800.78700


LEYENDA TEMÁTICA

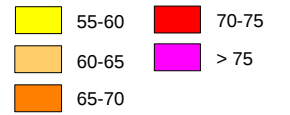



Pantallas y muros




Tipos de edificio

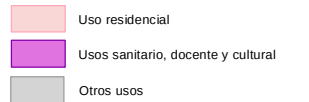

Elementos cartográficos

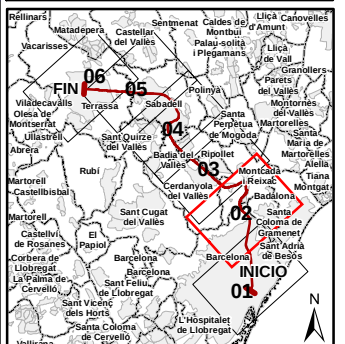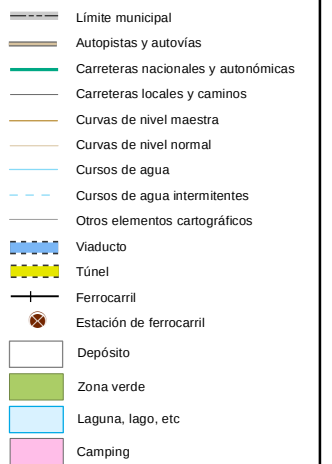

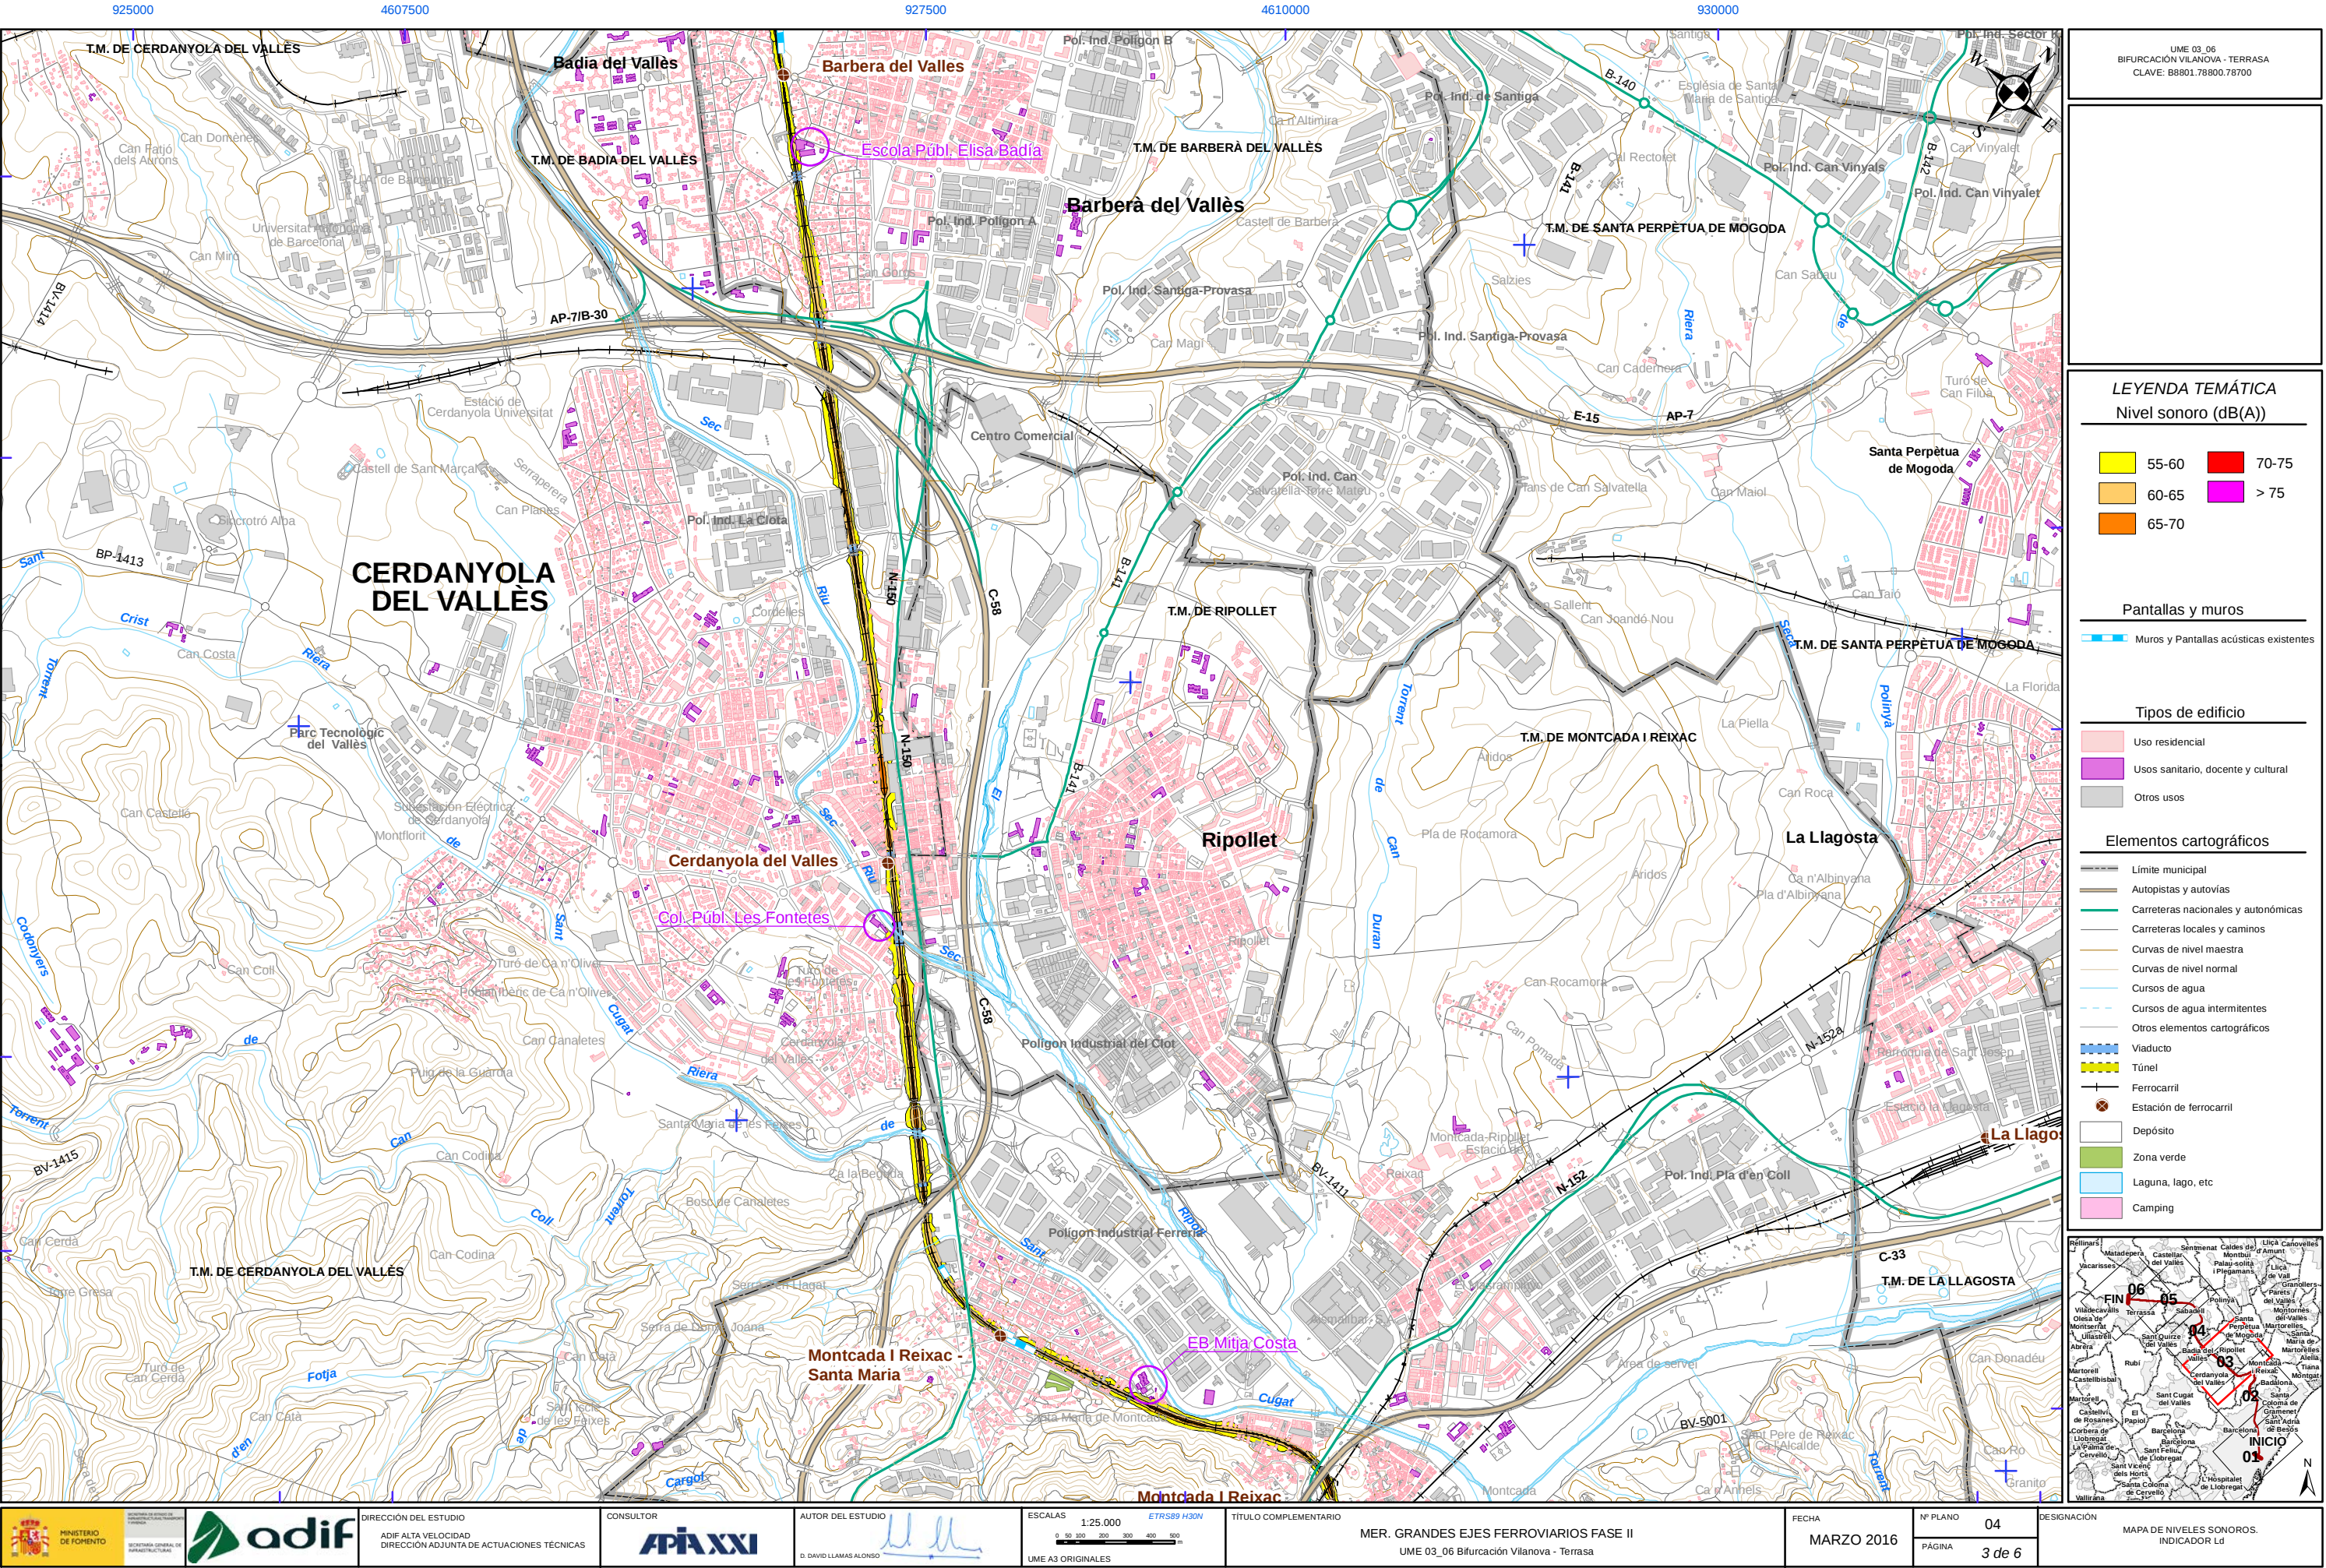

UME 03_06
BIFURCACIÓN VILANOVA - TERRASA
CLAVE: B8801.78800.78700

LEYENDA TEMÁTICA
Nivel sonoro (dB(A))

55-60	70-75
60-65	> 75
65-70	

Pantallas y muros

Muros y Pantallas acústicas existentes


Tipos de edificio

Uso residencial
Usos sanitario, docente y cultural
Otros usos

Elementos cartográficos

Límite municipal
Autopistas y autovías
Carreteras nacionales y autonómicas
Carreteras locales y caminos
Curvas de nivel maestra
Curvas de nivel normal
Cursos de agua
Cursos de agua intermitentes
Otros elementos cartográficos
Viaducto
Túnel
Ferrocarril
Estación de ferrocarril
Depósito
Zona verde
Laguna, lago, etc
Camping

FIN 06 05 04 03 02 01
INICIO 01 02 03 04 05 06

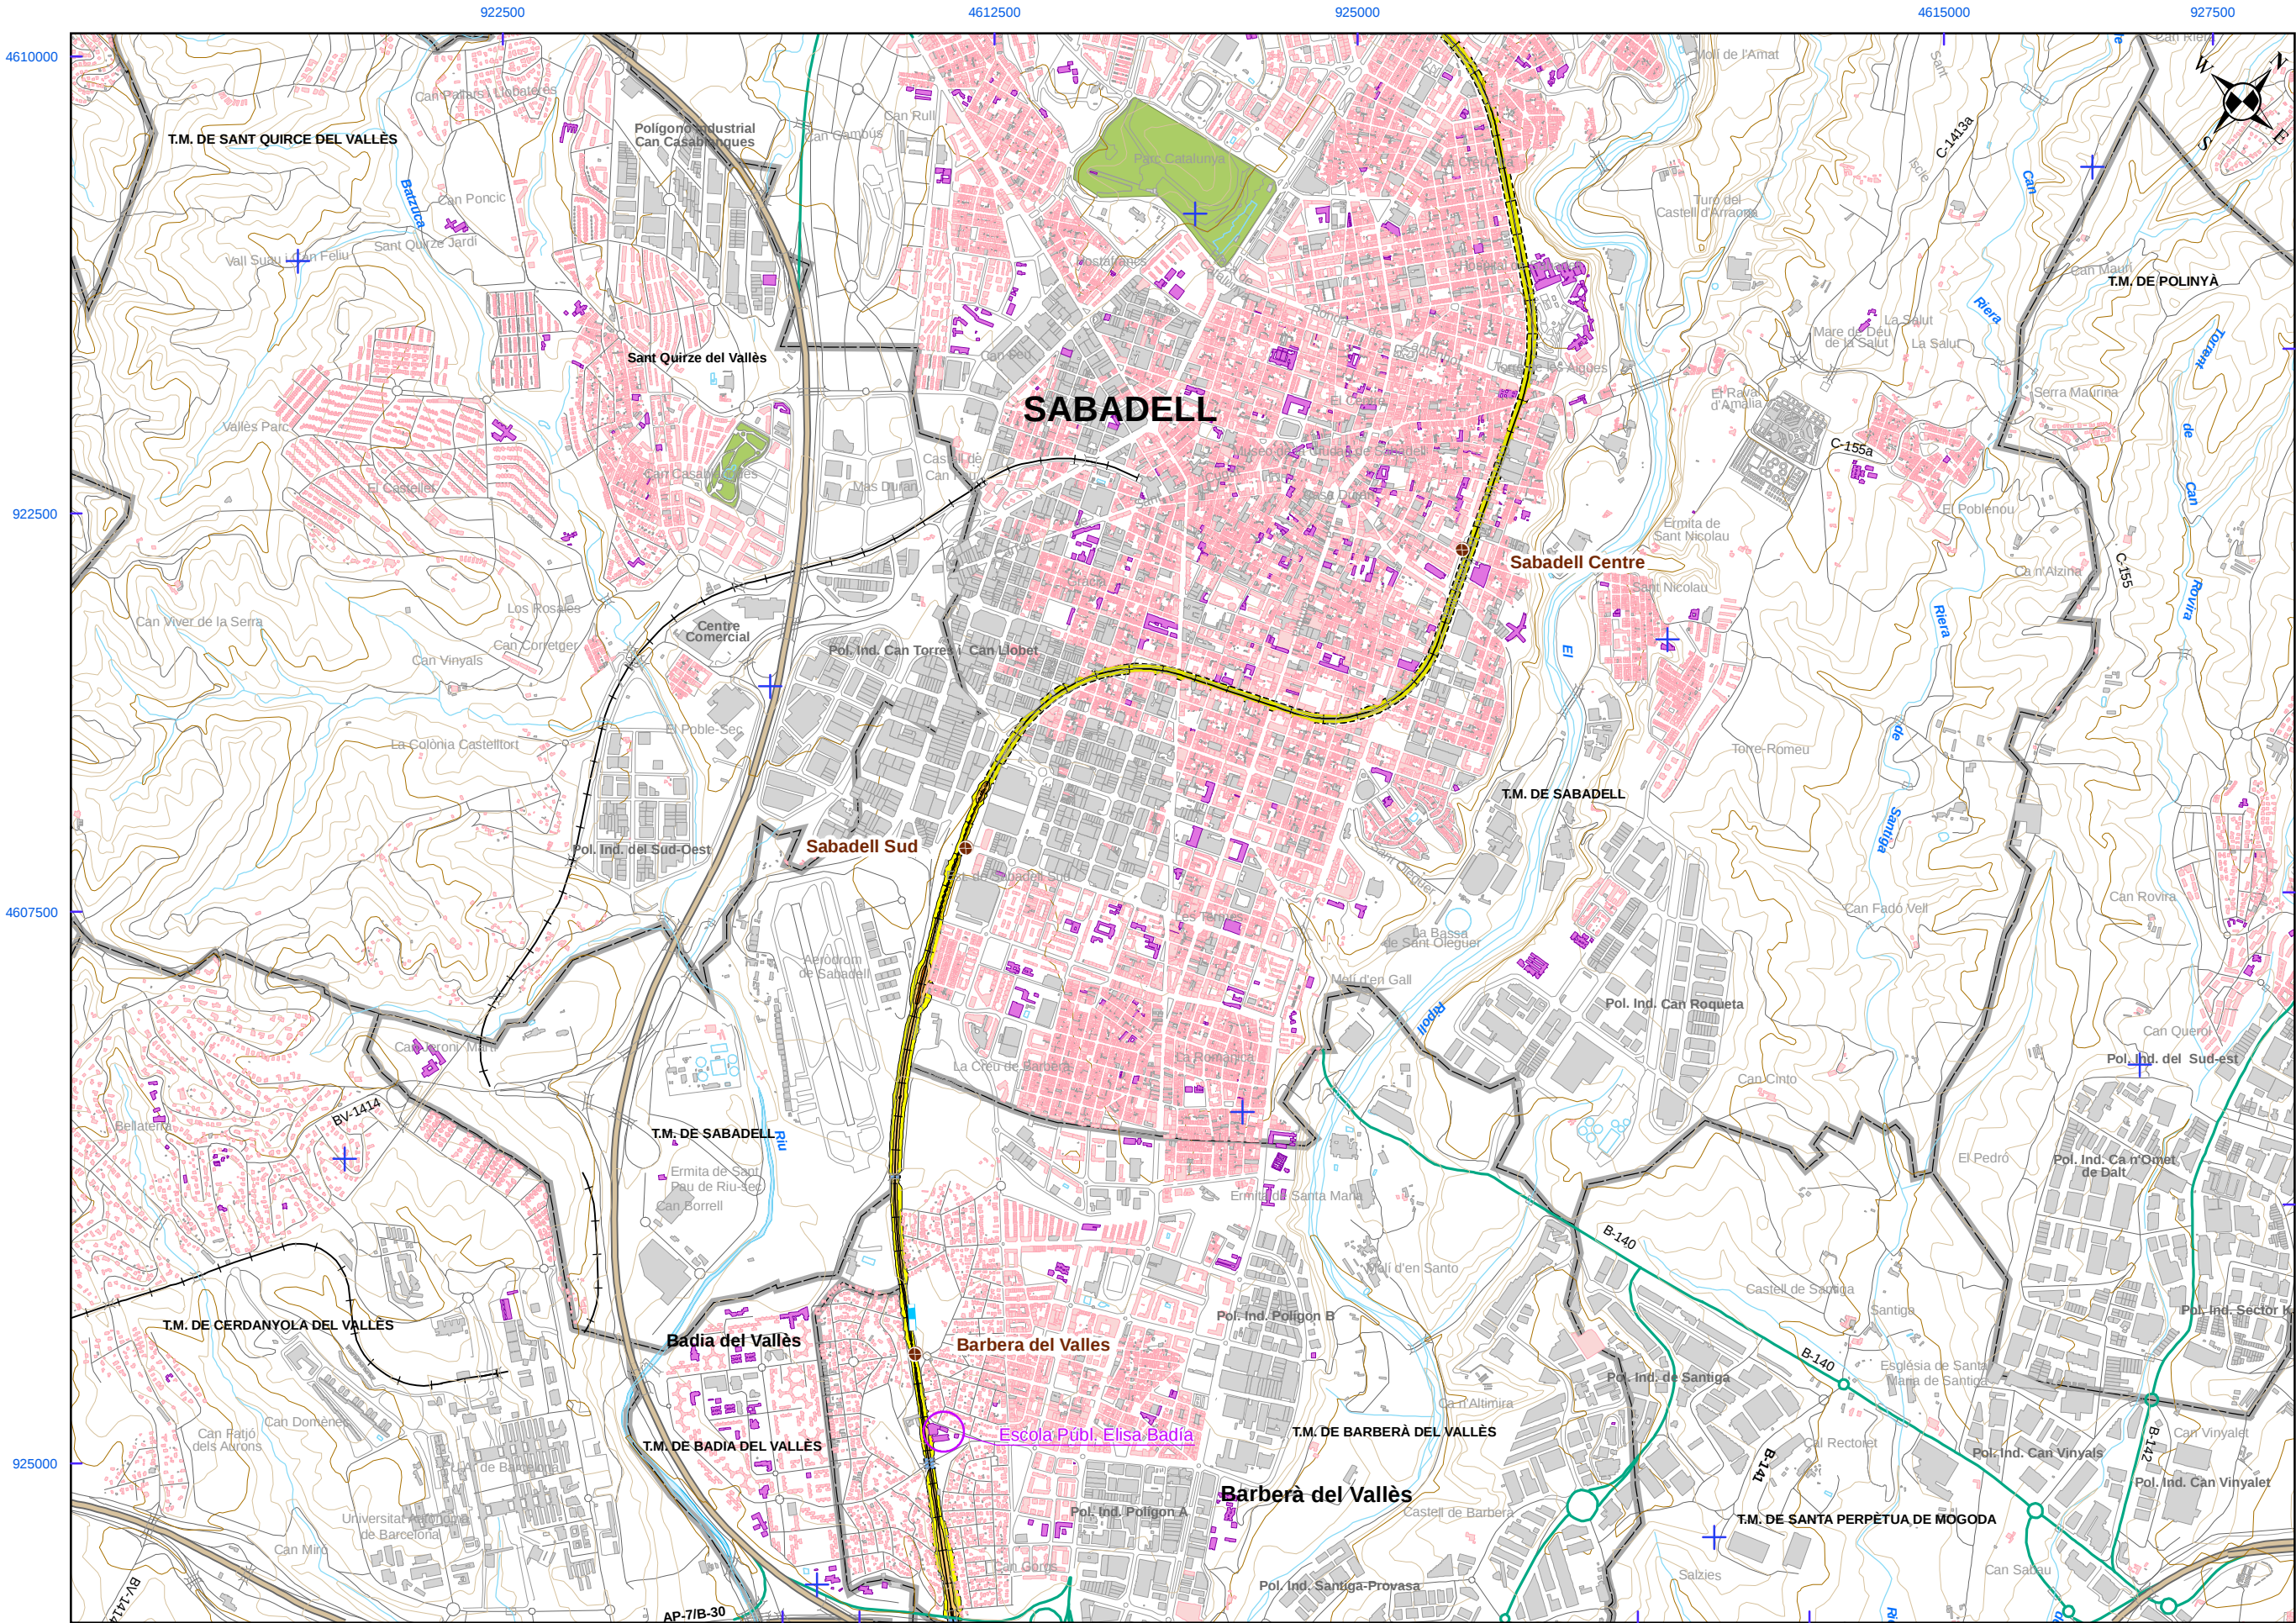

UME 03_06
BIFURCACIÓN VILANOVA - TERRASA
CLAVE: B8801.78800.78700

LEYENDA TEMÁTICA

Nivel sonoro (dB(A))

55-60

60-65

65-70

70-75

> 75

Pantallas y muros

Muros y Pantallas acústicas existentes

Tipos de edificio

Uso residencial

Usos sanitario, docente y cultural

Otros usos

Elementos cartográficos

Límite municipal

Autopistas y autovías

Carreteras nacionales y autonómicas

Carreteras locales y caminos

Curvas de nivel maestra

Curvas de nivel normal

Cursos de agua

Cursos de agua intermitentes

Otros elementos cartográficos

Viaducto

Túnel

Ferrocarril

Estación de ferrocarril

Depósito

Zona verde

Laguna, lago, etc

Camping

FIN 06

05

04

03

02

01

INICIO

		DIRECCIÓN DEL ESTUDIO ADIF ALTA VELOCIDAD DIRECCIÓN ADJUNTA DE ACTUACIONES TÉCNICAS	CONSULTOR 	AUTOR DEL ESTUDIO D. DAVID LLAMAS ALONSO	ESCALAS 1:25.000 0 50 100 200 300 400 500 m UME A3 ORIGINALES	TÍTULO COMPLEMENTARIO MER. GRANDES EJES FERROVIARIOS FASE II UME 03_06 Bifurcación Vilanova - Terrasa	FECHA MARZO 2016	Nº PLANO 04 PÁGINA 4 de 6	DESIGNACIÓN MAPA DE NIVELES SONOROS. INDICADOR Ld
--	--	---	---------------	---	--	---	---------------------	------------------------------------	---

