



UME 05_03
SANTANDER - ASTILLERO
CLAVE: 14223.05602.05657

LEYENDA TEMÁTICA

Eje de la vía en estudio

Ferrocarriles

+ - -

Límite municipio

Edificios

Estaciones

N

W

E

S

MAR CÁNTABRICO

INICIO UME

FINAL UME

MINISTERIO DE FOMENTO

SECRETARÍA GENERAL DE INFRAESTRUCTURAS

adif

DIRECCIÓN DEL ESTUDIO

ADIF ALTA VELOCIDAD

DIRECCIÓN ADJUNTA DE ACTUACIONES TÉCNICAS

cecór

AUTOR DEL ESTUDIO

D. ANTONIO HIDALGO OTAMENDI

D. JOSÉ ALBERTO HERNÁNDEZ MARTÍN

ESCALAS

1:45.000

ETRS89 H30N

0 175 350 700 1.050 1.400

UME A3 ORIGINALES

TÍTULO COMPLEMENTARIO

MER. GRANDES EJES FERROVIARIOS FASE II

UME 05_03 Santander - Astillero

FECHA

MARZO 2016

Nº PLANO


01

PÁGINA

1 de 1

DESIGNACIÓN

PLANO GUÍA

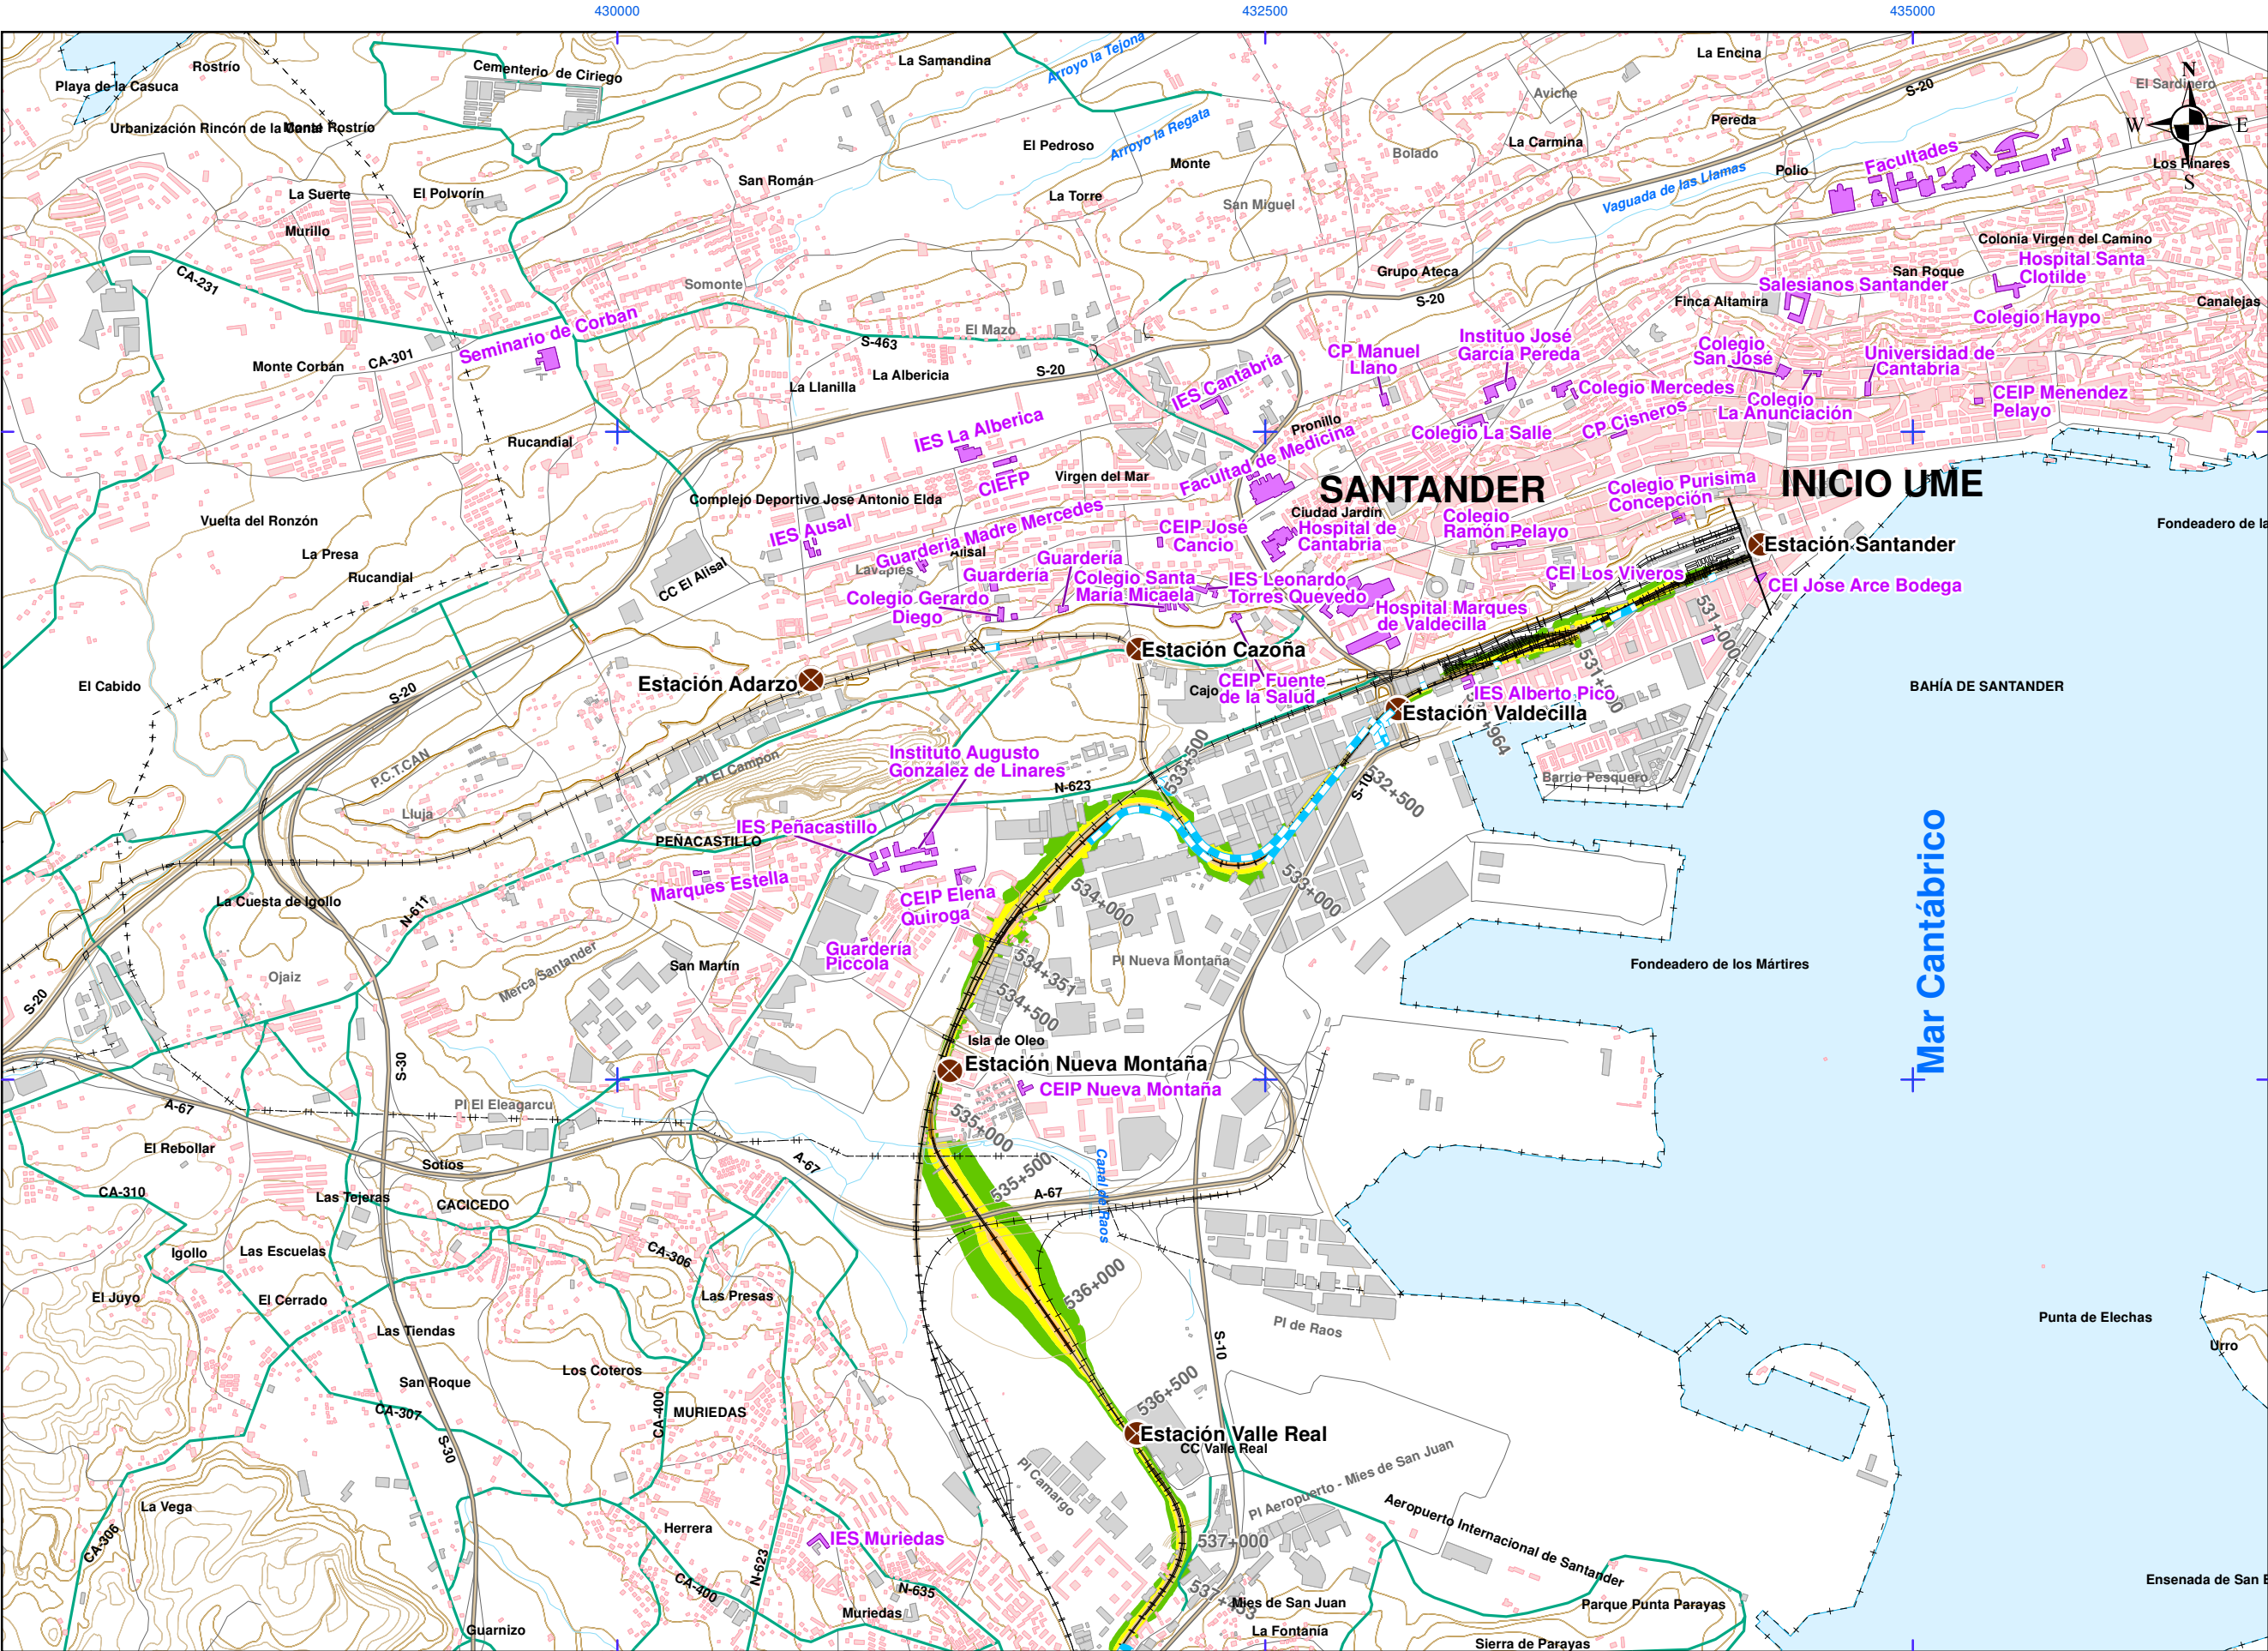

UME 05_03
SANTANDER - ASTILLERO
CLAVE: 14223.05602.05657

LEYENDA TEMÁTICA

Nivel sonoro (dB(A))

50-55

55-60

60-65

65-70

>70

Pantallas y muros

Muros y Pantallas acústicas existentes

Tipos de edificio

Uso residencial

Usos sanitario, docente, cultural

Otros usos

Elementos cartográficos

Límite municipal

Autopistas y autovías

Carreteras nacionales y autonómicas

Carreteras locales y caminos

Curvas de nivel maestra

Curvas de nivel normal

Cursos de agua

Cursos de agua intermitentes

Otros elementos cartográficos

Viaducto

Túnel

Ferrocarril

Estación de ferrocarril

Depósito

Zona verde

Laguna, lago, etc

Camping

N

W

E

S

Inta Cruz de Bezana

Santander

Ribamontán al Mar

Camargo

El Astillero

Medio Cudeyo

Plélagos

Villaescusa

Marina de Cudeyo

Ensenada de San

Punta de Elechas

Urro

MINISTERIO DE FOMENTO

ADIF ALTA VELOCIDAD

DIRECCIÓN DEL ESTUDIO

ADIF ALTA VELOCIDAD

DIRECCIÓN ADJUNTA DE ACTUACIONES TÉCNICAS

CONSULTOR

CECOR

AUTOR DEL ESTUDIO

ANTONIO HIDALGO OTAMENDI

JOSE ALBERTO HERNANDEZ MARTIN

ESCALAS

1:25.000

ETPS89 H30N

0 130 260 520 780

UME A3 ORIGINALES

TÍTULO COMPLEMENTARIO

MER. GRANDES EJES FERROVIARIOS FASE II

UME 05_03 Santander - Astillero

FECHA

MARZO 2016

Nº PLANO

03

PÁGINA

1 de 2

DESIGNACIÓN

MAPA DE NIVELES SONOROS. INDICADOR L1

