


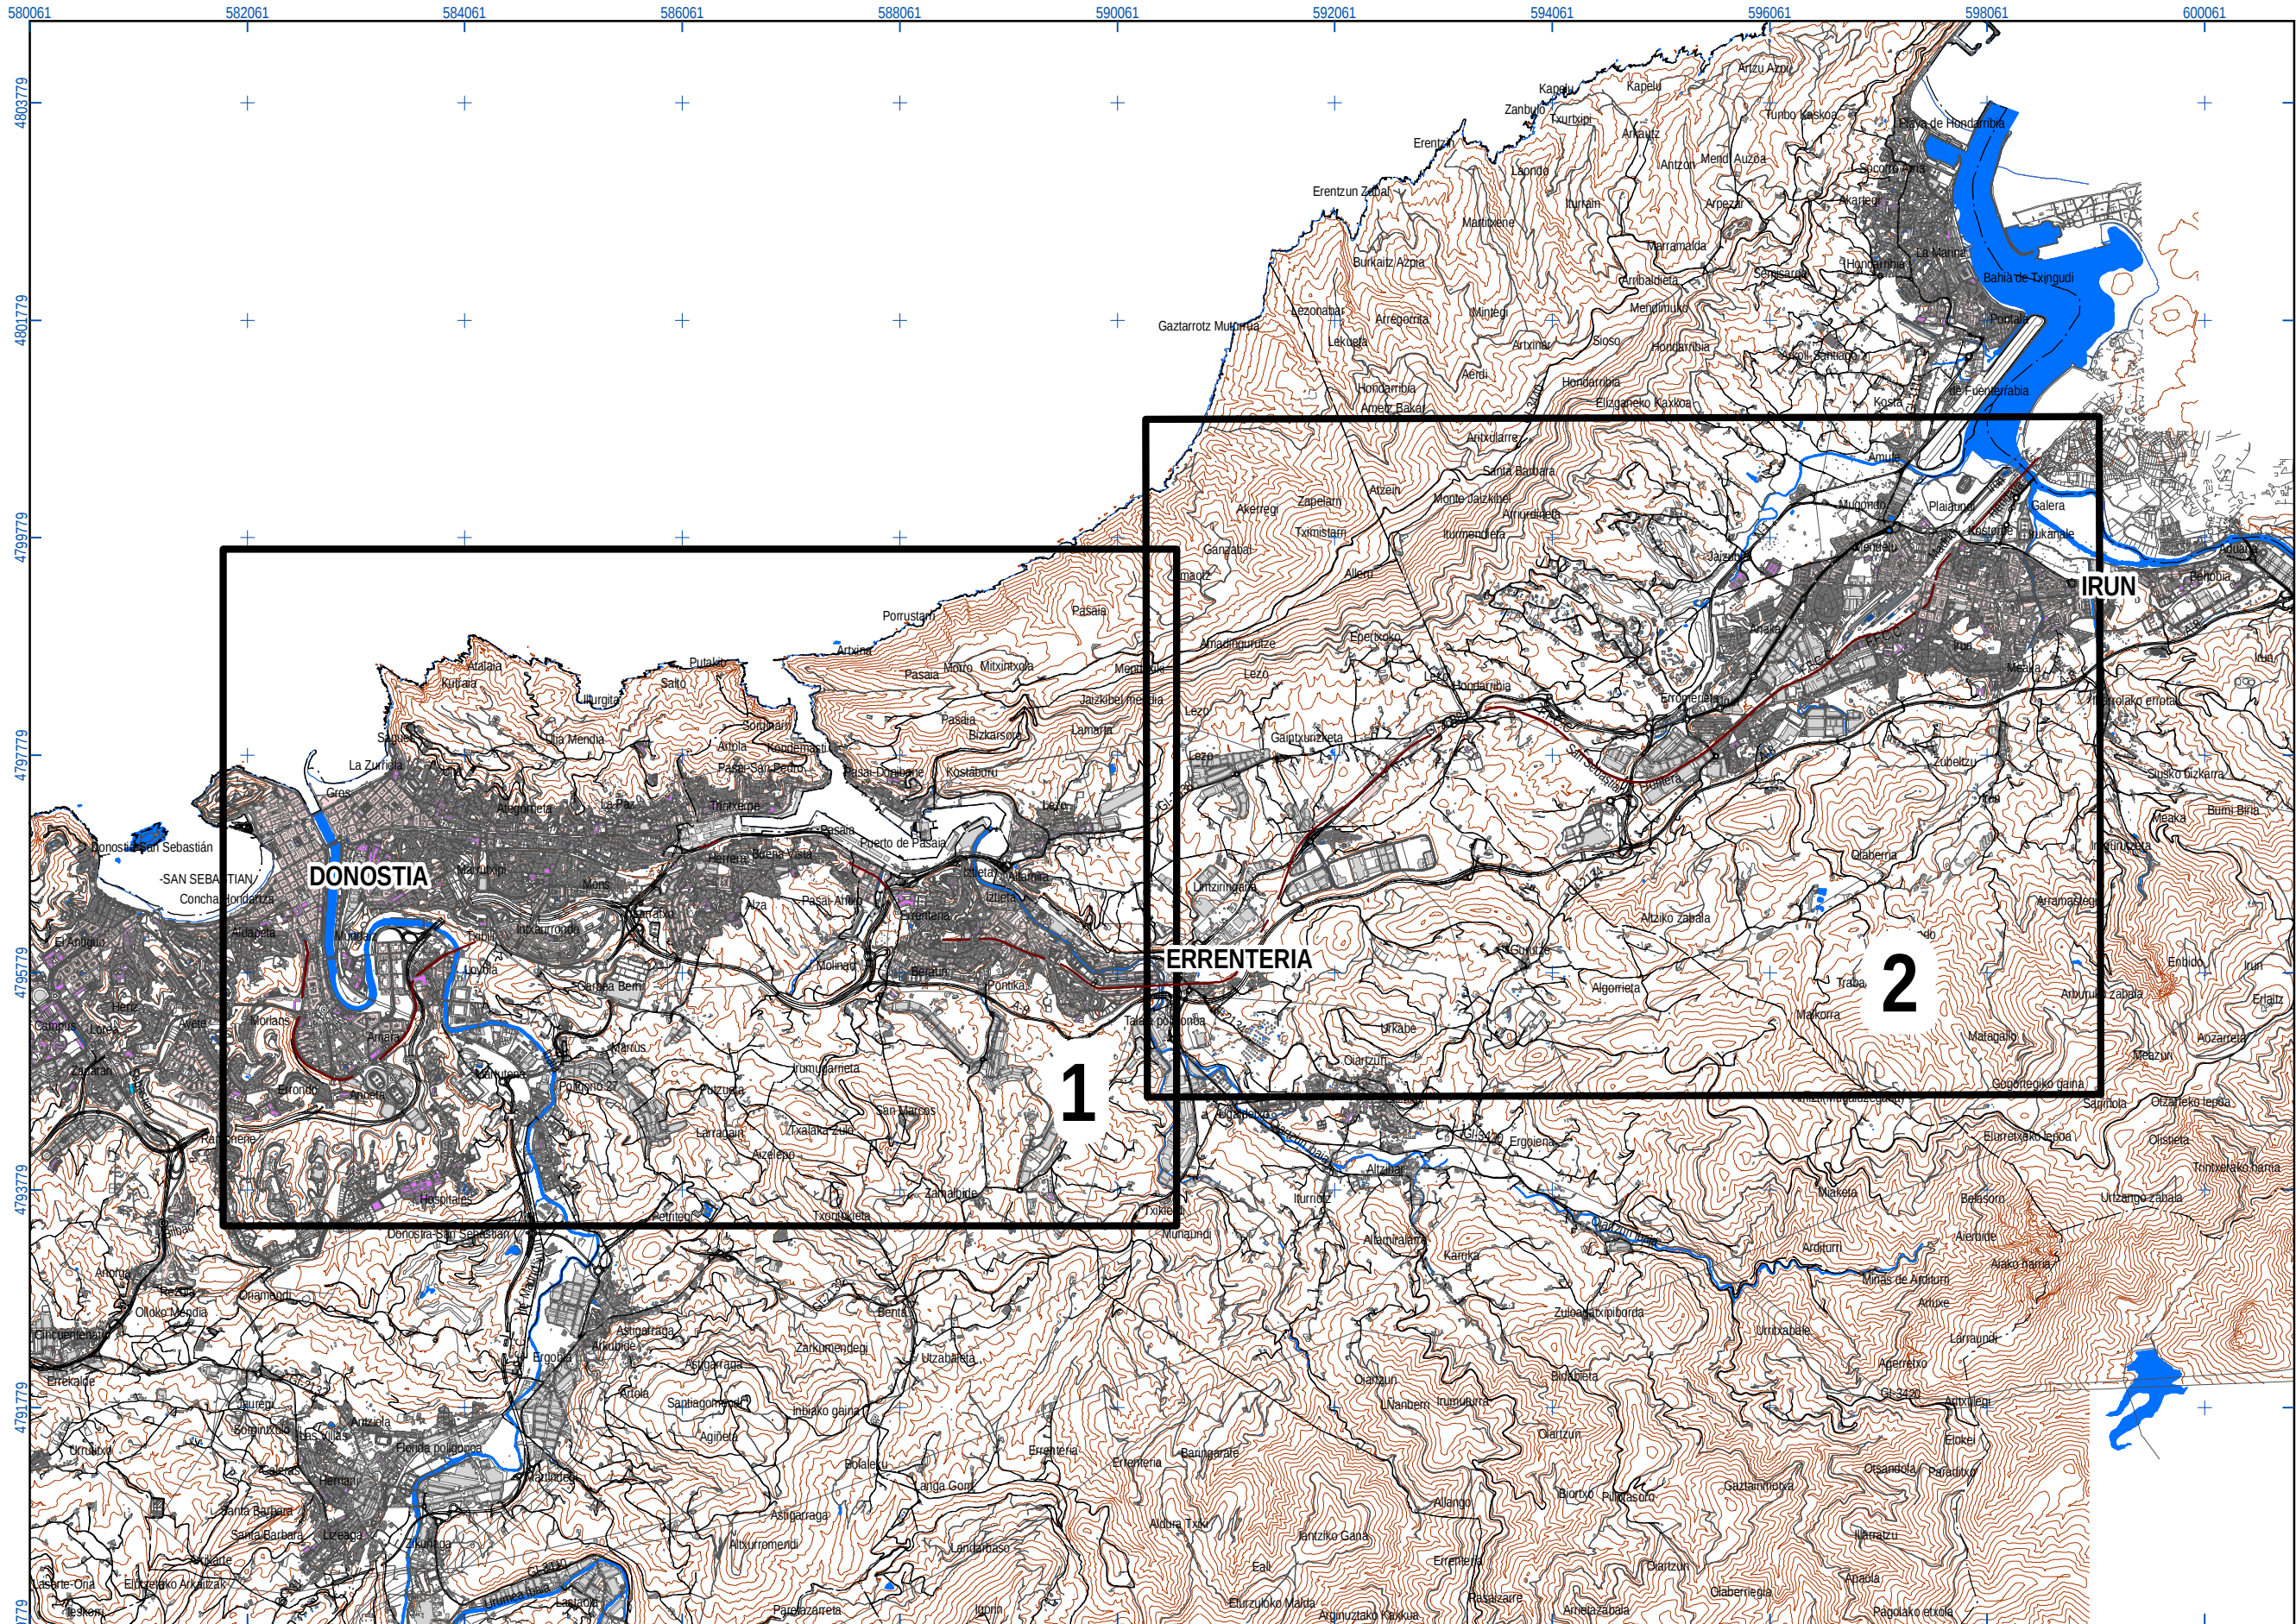

UNIDAD DE MAPA
U.M.E.: DONOSTIA - IRUN

Tipos de edificio

- Uso residencial
- Uso industrial, comercial u otros
- Uso sanitario o docente
- Estación de ferrocarril

Elementos cartográficos

- Ferrocarril en estudio
- Curva de nivel
- Piscina / río / lago
- Límite de municipio
- Carreteras
- Otros elementos cartográficos

Otros elementos

- Pantalla acústica

A	PRIMERA EMISIÓN	NOV. 31	AAC ETS
REV.	CLASE DE MODIFICACIÓN	FECHA	NOMBRE COMP. OBRA
BERRIKUSPENAK / REVISIONES			
AHOLKULARIA / CONSULTOR		INGENIARI EGILEA INGENIERO AUTOR	
AHOLKULARIA ERREFERENTZIA REFERENCIA CONSULTOR		ERREFERENTZIA REFERENCIA	
Exp.: 12053 N° Doc.: 121586		MER - 12 - 024 - A	

EUSKO JAURLARITZA

GOBIERNO VASCO

ETXEBIZITZA, HERRI LAN
ETA GARRAIO SAILA

DEPARTAMENTO DE VIVIENDA
OBRAS PÚBLICAS Y TRANSPORTES

euskal trenbide sarea
PROIEKTUAREN IKUSKAPENA ETA ZUZENDARITZA
INSPECCIÓN Y DIRECCIÓN DEL PROYECTO

ESKALA ORIGINALA:
ESCALA ORIGINAL
(DIN-A3)

1:60.000

0 170 340 680 1.020 1.360 1.700

ESKALA GRAFIKOA
ESCALA GRÁFICA

PROIEKTUAREN IZENBURUA
TÍTULO DEL PROYECTO

Z.M.E. TRENBIDE HANDIAK
M.E.R. GRANDES EJES FERROVIARIOS
U.M.E. DONOSTIA - IRUN

PLANOAREN IZENBURUA
TÍTULO DEL PLANO


GIDA MAPA
MAPA GUIA

PLANO-ZK / N. PLANO

1

ORRIA / HOJA

1 Sigue FIN

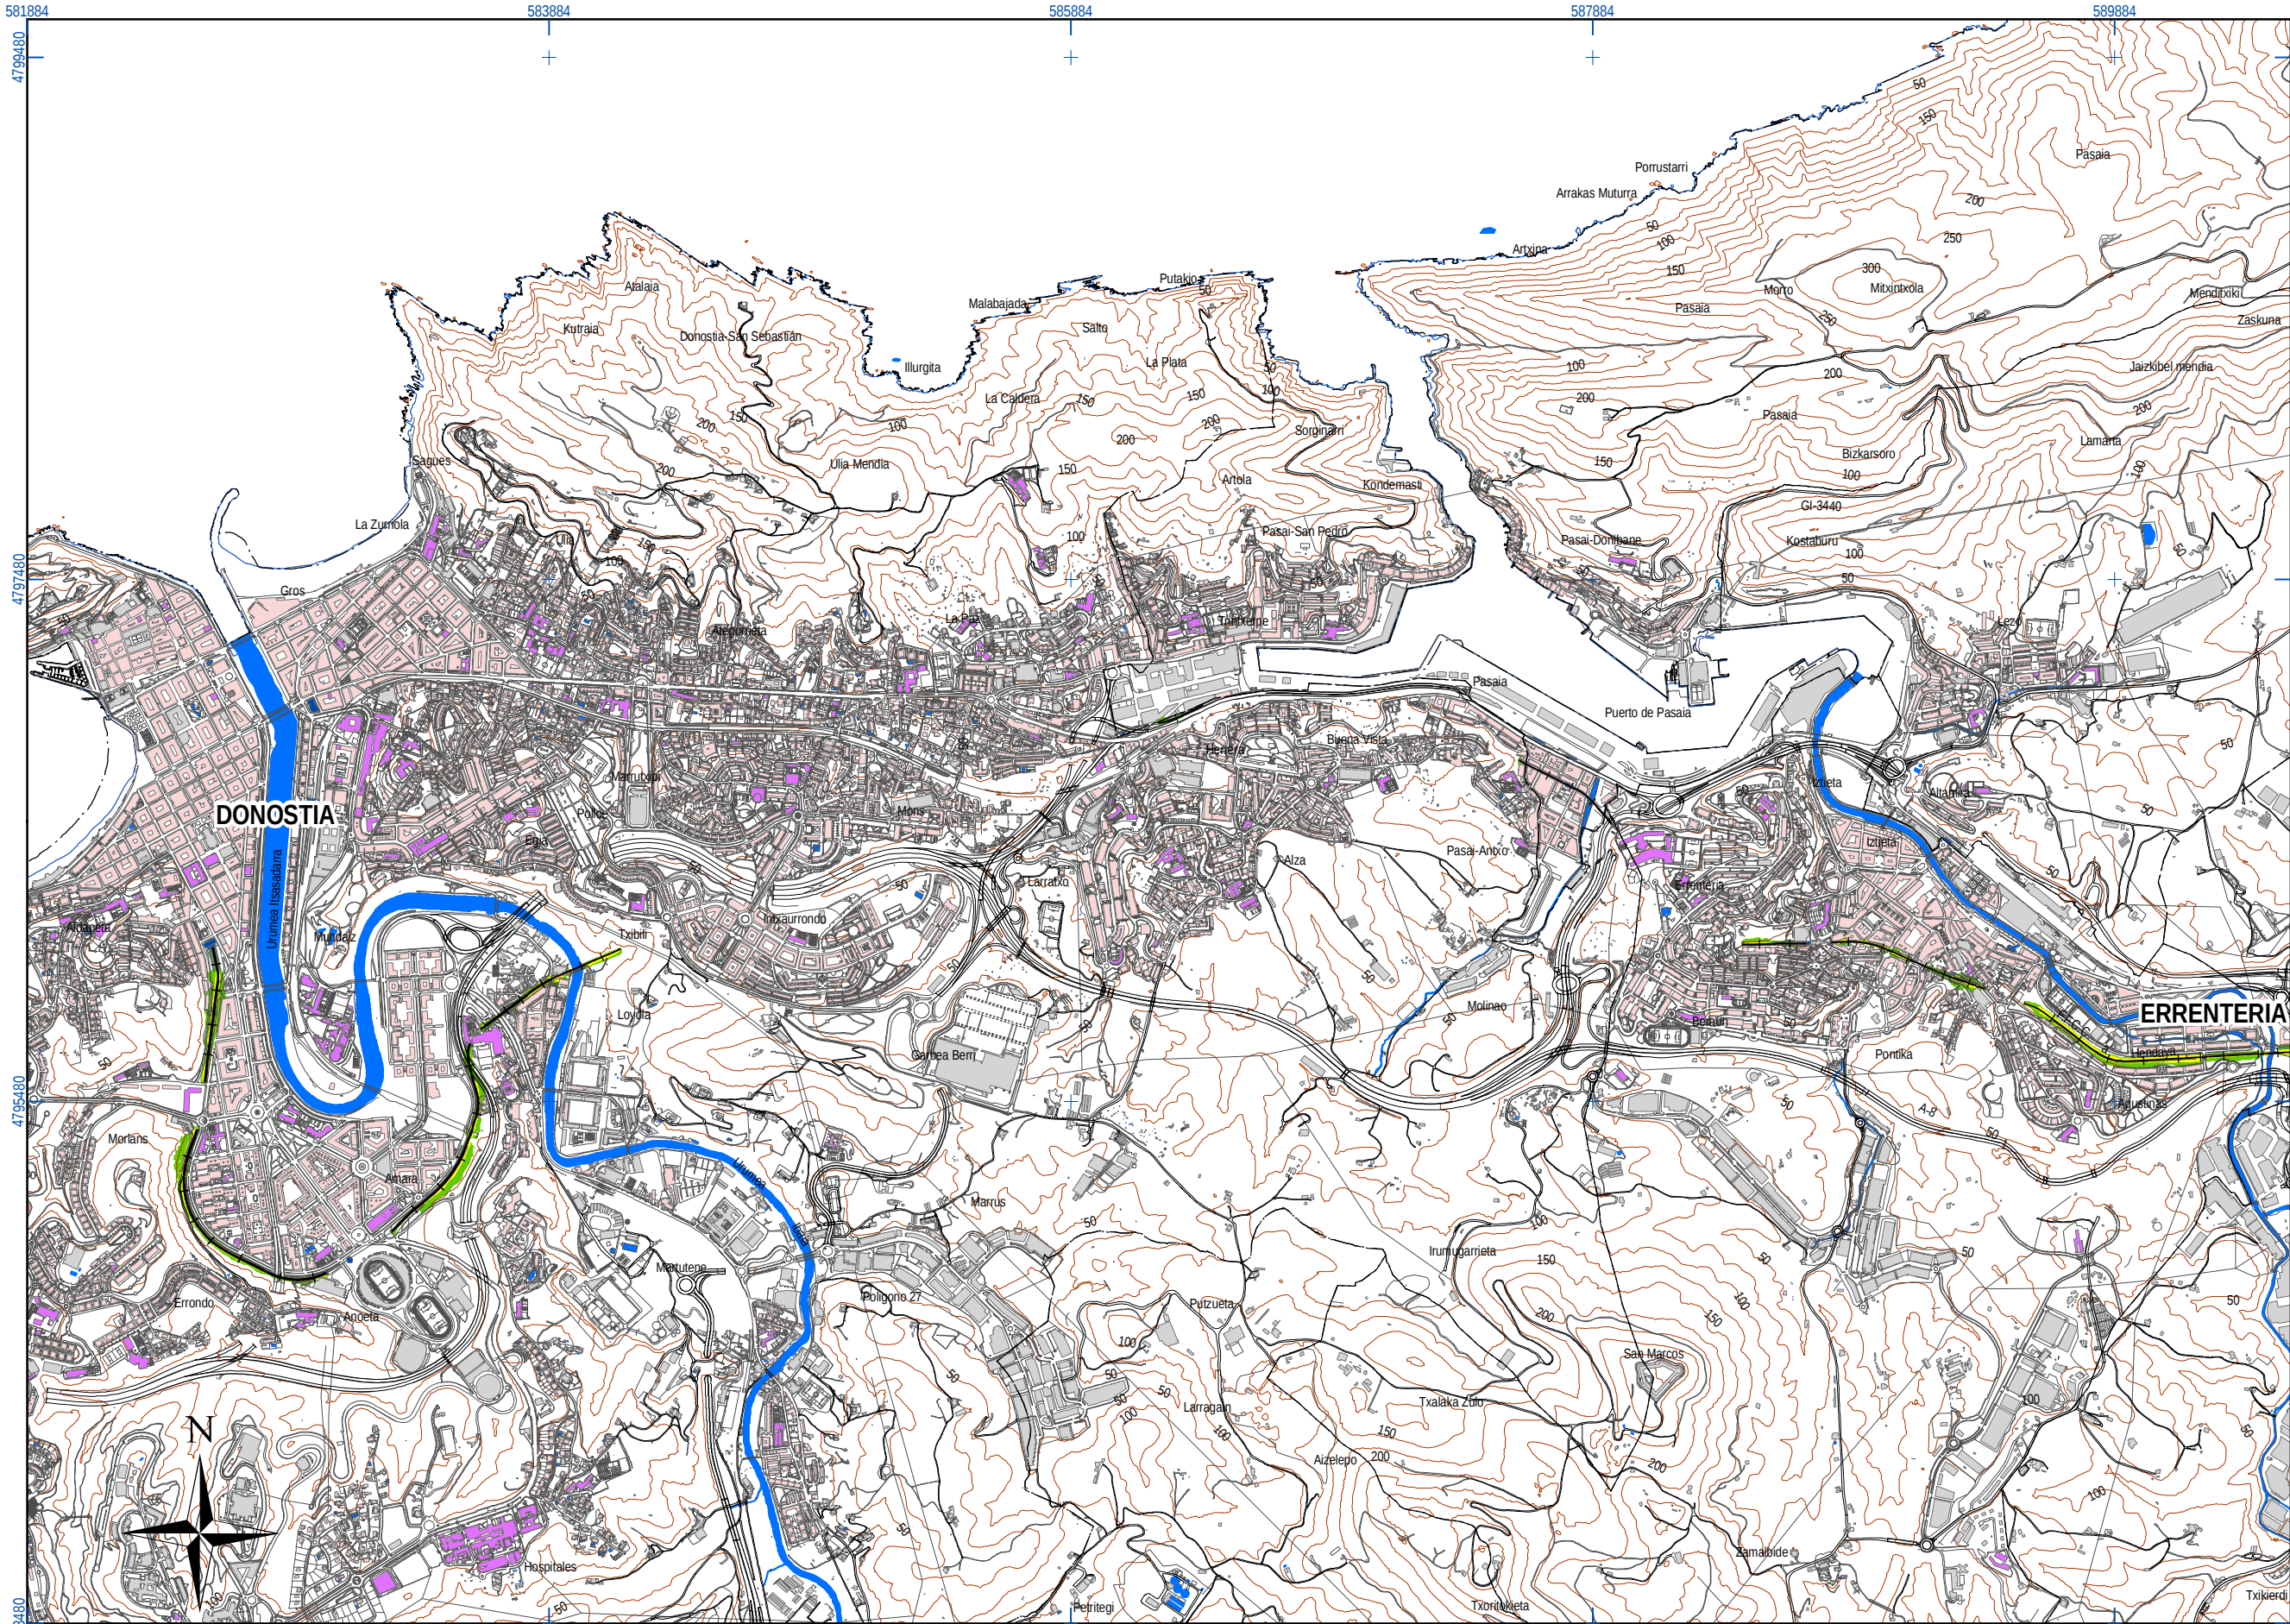

UNIDAD DE MAPA

U.M.E.: DONOSTIA - IRUN

TABLAS DE DATOS

Población expuesta a diferentes valores Ln	
dBA	Número de personas (centenas)
50 - 54	3
55 - 59	0
60 - 64	0
65 - 69	0
< 70	0

LEYENDA TEMÁTICA

Nivel sonoro (dB(A))

50-55	65-70
55-60	>70
60-65	

Tipos de edificio

	Uso residencial
	Uso industrial, comercial u otros
	Uso sanitario o docente
	Estación de ferrocarril


Elementos cartográficos

	Ferrocarril en estudio
	Curva de nivel
	Piscina / río / lago
	Límite de municipio
	Carreteras
	Otros elementos cartográficos

Otros elementos

	Pantalla acústica
--	-------------------

DISTRIBUCIÓN DE MINUTA

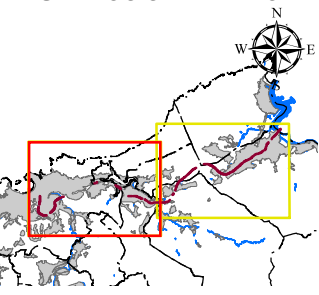

A	PRIMERA EMISIÓN	NOV.12	AAC	ETS	
REV.	CLASE DE MODIFICACIÓN	FECHA	NOMBRE	COMP.	OBRA
BERRIKUSPENAK / REVISIONES					
AHOLKULARIA / CONSULTOR			INGENIARI EGILEA INGENIERO AUTOR		
AHOLKULARIA ERREFERENTZIA REFERENCIA CONSULTOR			ERREFERENTZIA REFERENCIA		
Exp.: 12053 N° Doc.: 121586			MER - 12 - 031 - A		

EUSKO JAURLARITZA

GOBIERNO VASCO

ETXEBIZITZA, HERRI LAN
ETA GARRAIO SAILA

DEPARTAMENTO DE VIVIENDA
OBRAS PÚBLICAS Y TRANSPORTES

euskal trenbide sarea
PROIEKTUAREN IKUSKAPENA ETA ZUZENDARITZA
INSPECCIÓN Y DIRECCIÓN DEL PROYECTO

ESKALA ORIGINALA:
ESCALA ORIGINAL
(DIN-A3)

1:25.000

0 75 150 300 450 600 750

ESKALA GRAFIKOA
ESCALA GRÁFICA

PROIEKTUAREN IZENBURUA
TÍTULO DEL PROYECTO

Z.M.E. TRENBIDE HANDIAK
M.E.R. GRANDES EJES FERROVIARIOS
U.M.E. DONOSTIA - IRUN


PLANOAREN IZENBURUA
TÍTULO DEL PLANO

ZARATA MAILEN MAPA
MAPA DE NIVELES SONOROS
Ln

PLANO-ZK / N. PLANO

5

ORRIA / HOJA
1 Sigue 2

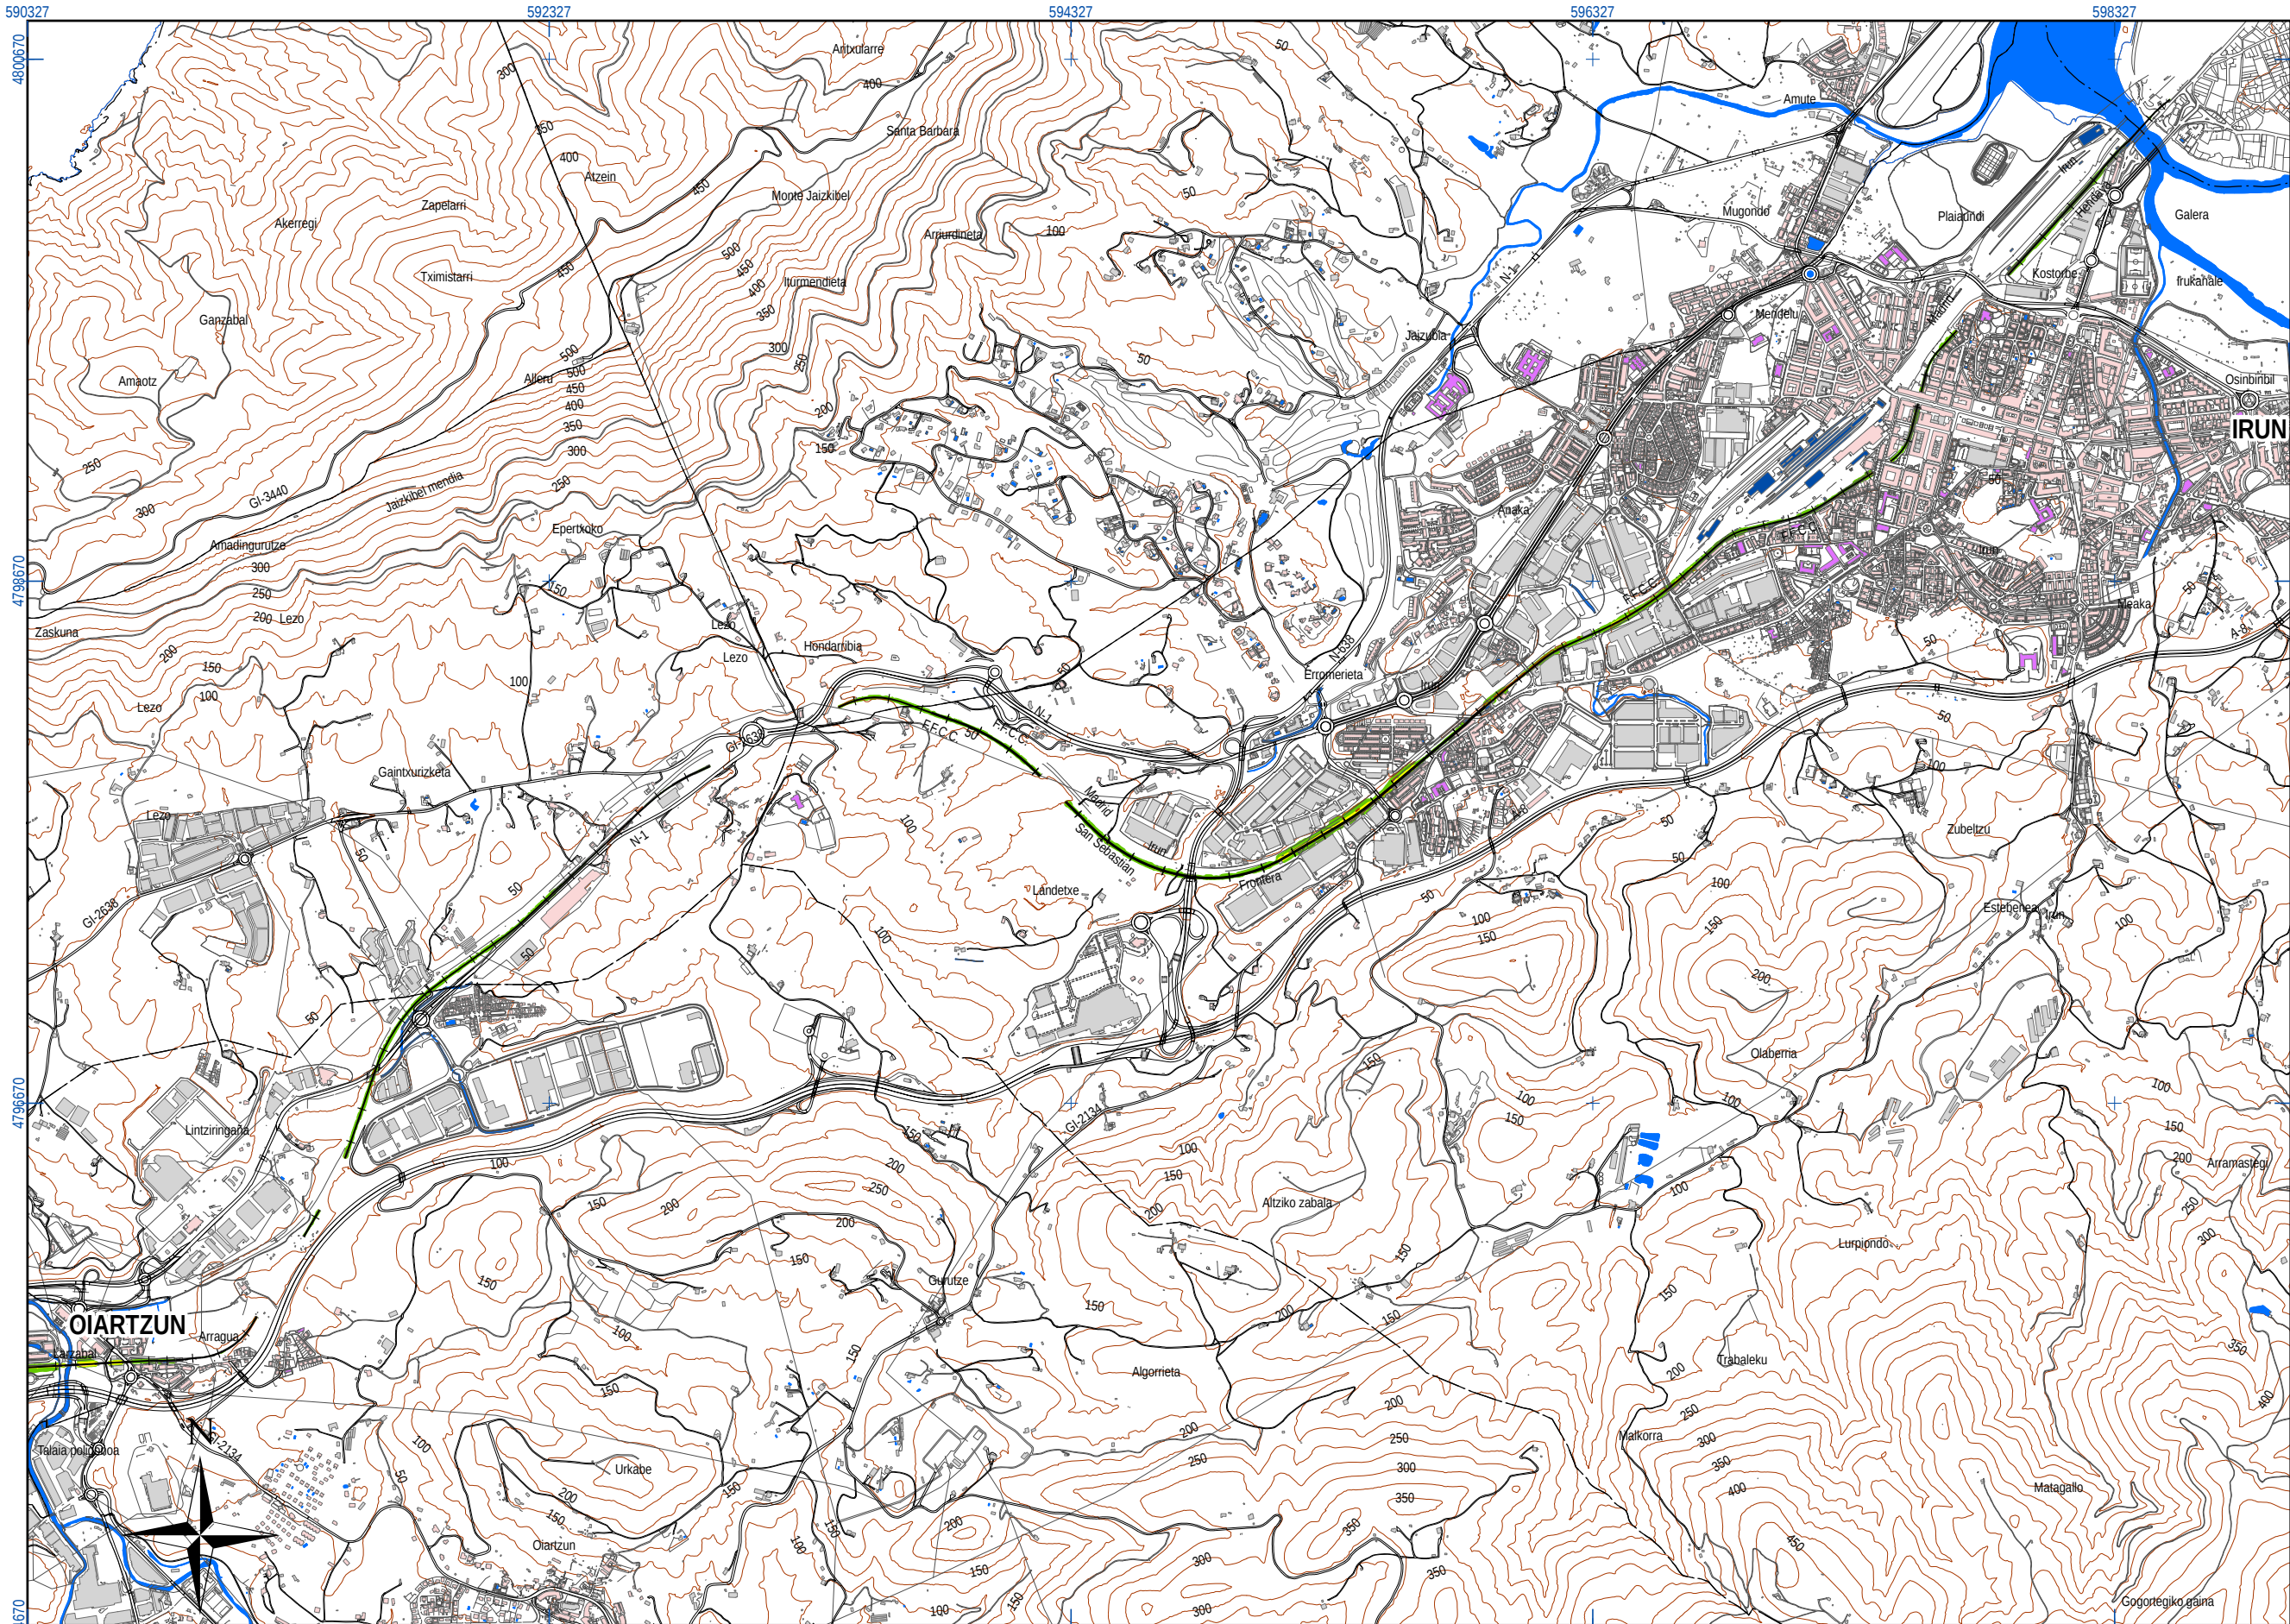

UNIDAD DE MAPA
U.M.E.: DONOSTIA - IRUN

TABLAS DE DATOS

Población expuesta a diferentes valores Ln

dBA	Número de personas (centenas)
50 - 54	3
55 - 59	0
60 - 64	0
65 - 69	0
> 70	0

LEYENDA TEMÁTICA

Nivel sonoro (dB(A))

50-55	65-70
55-60	>70
60-65	

Tipos de edificio

	Uso residencial
	Uso industrial, comercial u otros
	Uso sanitario o docente
	Estación de ferrocarril

Elementos cartográficos

	Ferrocarril en estudio
	Curva de nivel
	Piscina / río / lago
	Límite de municipio
	Carreteras
	Otros elementos cartográficos

Otros elementos

	Pantalla acústica
--	-------------------

DISTRIBUCIÓN DE MINUTA

A	PRIMERA EMISION	NOV 13	AAC	ETS
REV	CLASE DE MODIFICACION	FECHA	NOMBRE	COMP
BERRIKUSPENAK / REVISIONES				
AHOLKULARIA / CONSULTOR		INGENIARI EGILEA INGENIERO AUTOR		
		ALBERTO BARRUELOS IRUSTA		
AHOLKULARIA ERREFERENTZIA REFERENCIA CONSULTOR		ERREFERENTZIA REFERENCIA		
Exp.: 12053 Nº Doc.: 121586		MER - 12 - 031 - A		

EUSKO JAURLARITZA

GOBIERNO VASCO

ETXEBIZITZA, HERRI LAN
ETA GARRAIO SAILA

DEPARTAMENTO DE VIVIENDA
OBRAS PUBLICAS Y TRANSPORTES

PROIEKTUAREN IKUSKAPENA ETA ZUZENDARITZA
INSPECCION Y DIRECCION DEL PROYECTO

ESKALA ORIGINALA:
ESCALA ORIGINAL
(DIN-A3)

1:25.000

ESKALA GRAFIKOA
ESCALA GRAFICA

PROIEKTUAREN IZENBURUA
TITULO DEL PROYECTO

Z.M.E. TRENBIDE HANDIAK
M.E.R. GRANDES EJES FERROVIARIOS
U.M.E. DONOSTIA - IRUN

PLANOAREN IZENBURUA
TITULO DEL PLANO

ZARATA MAILEN MAPA
MAPA DE NIVELES SONOROS
Ln

PLANO-ZK / N. PLANO

5

ORRIA / HOJA

2 Sigue FIN