

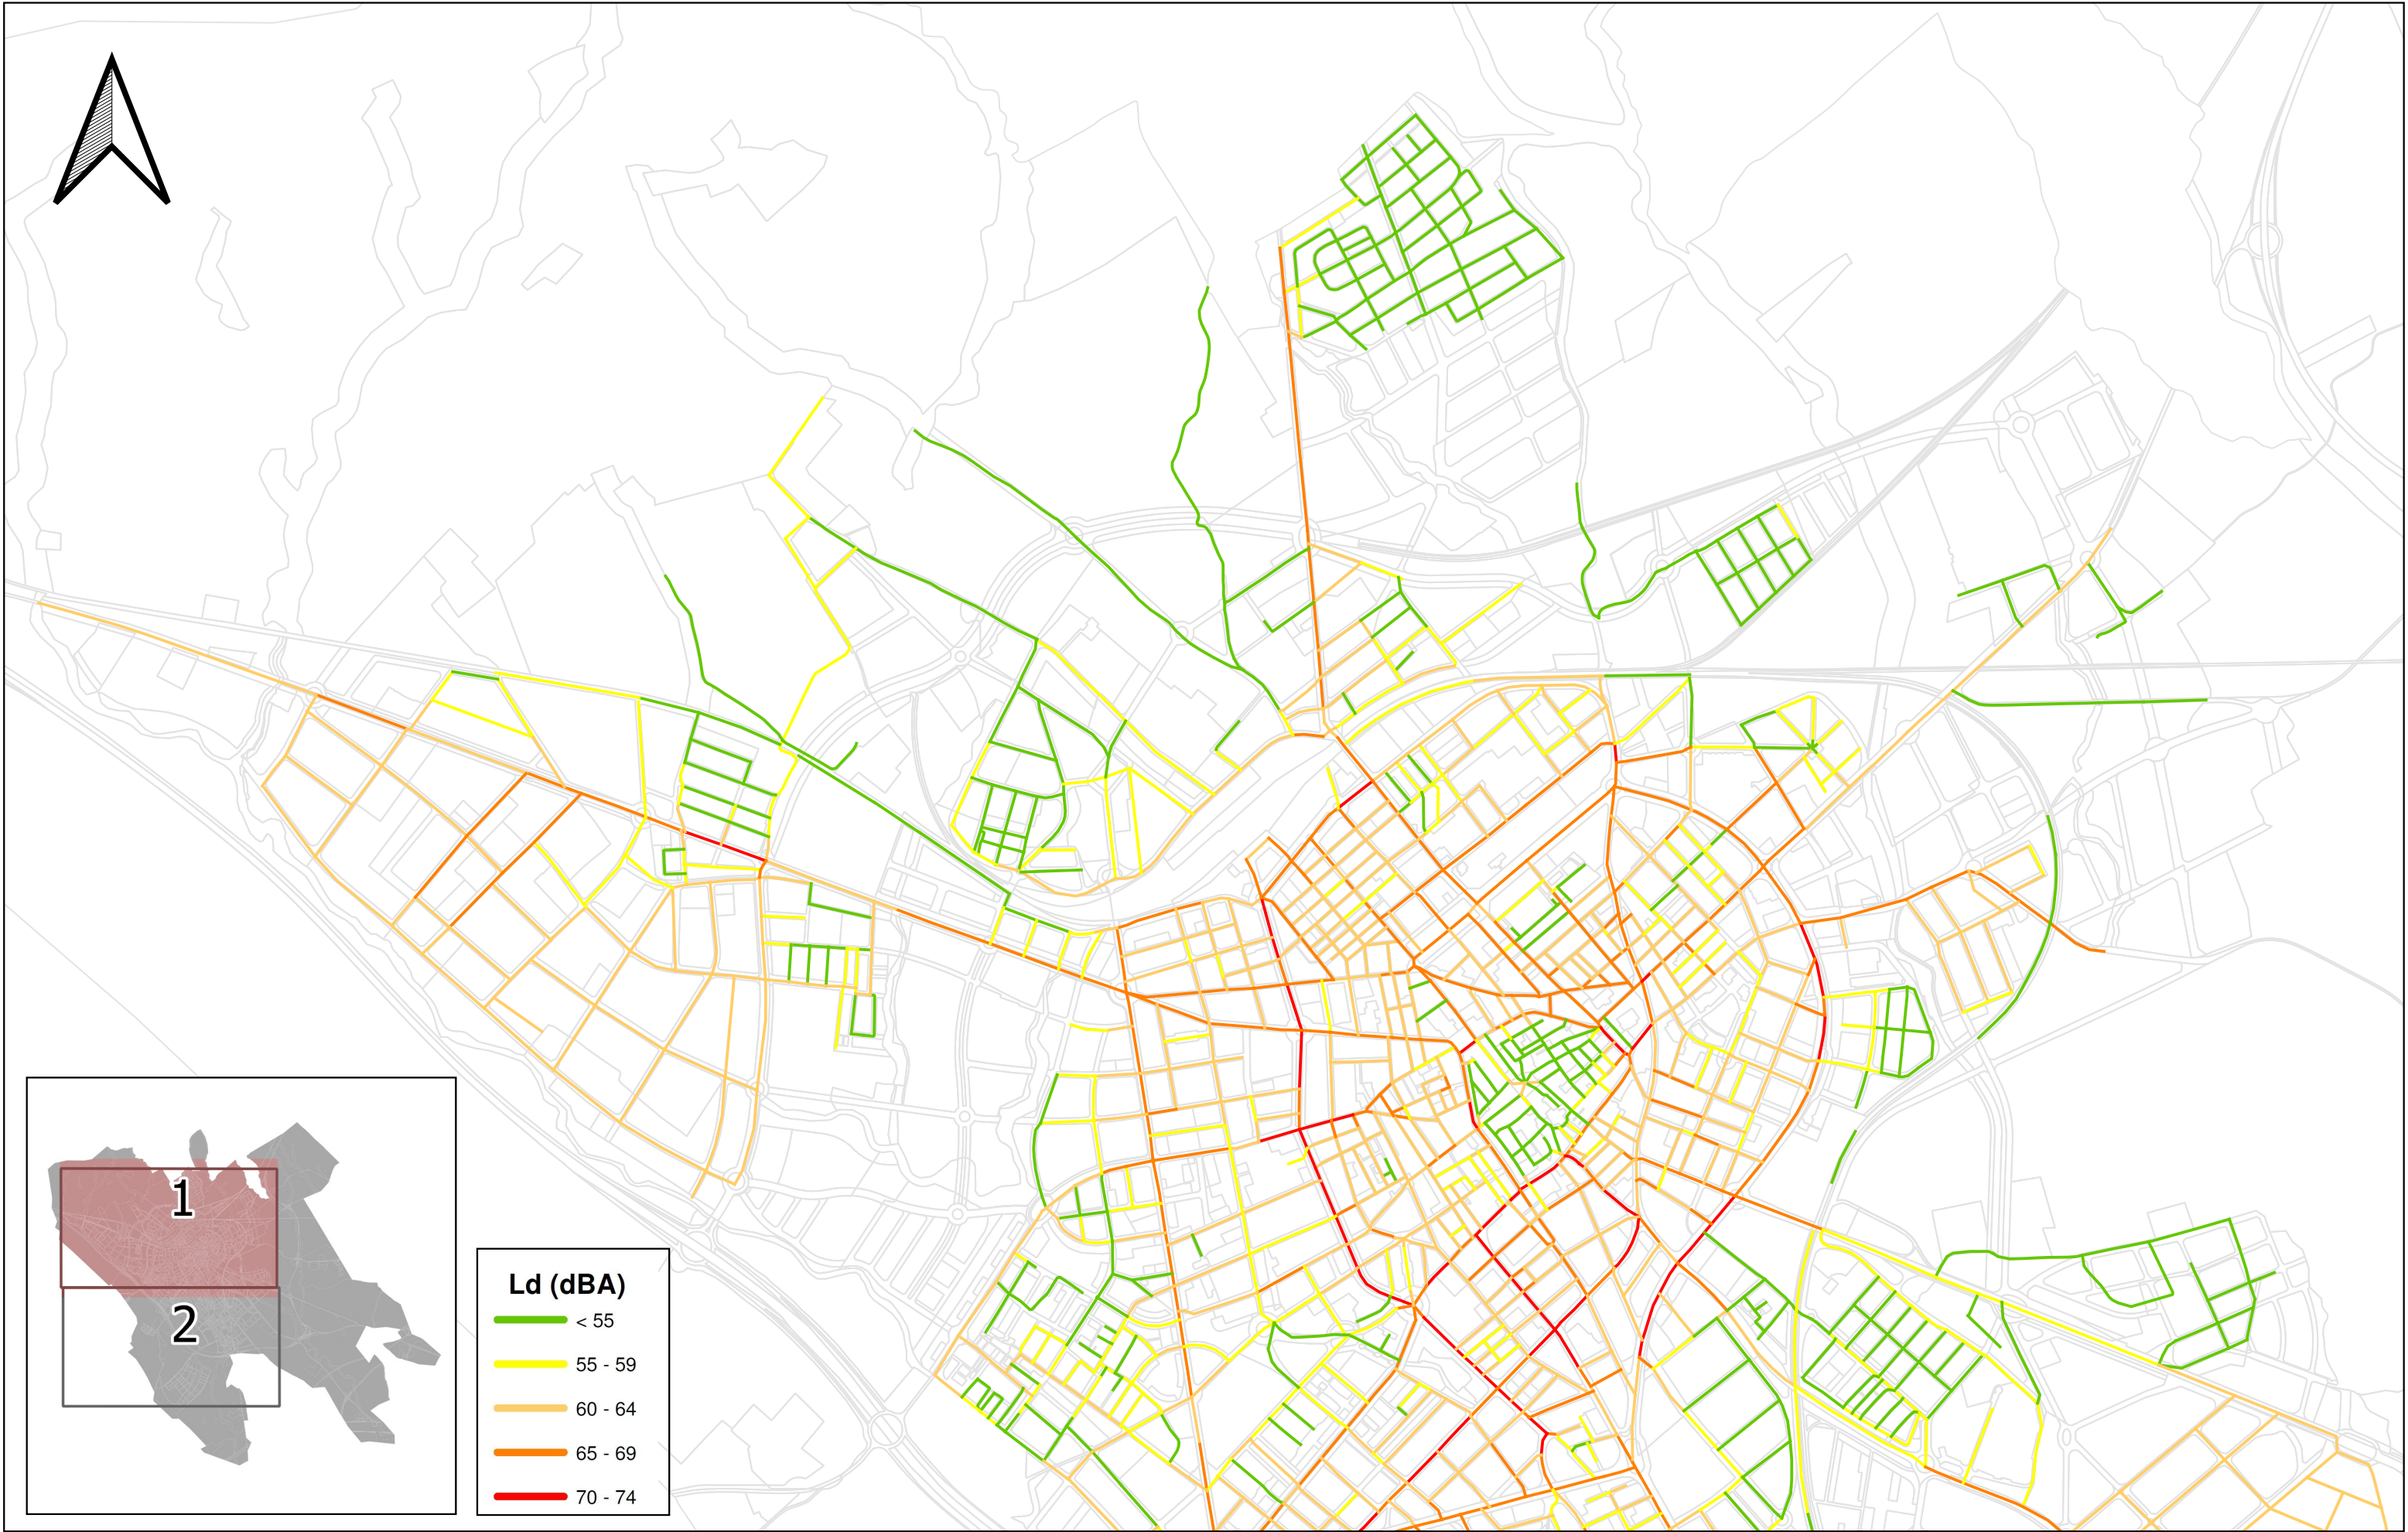
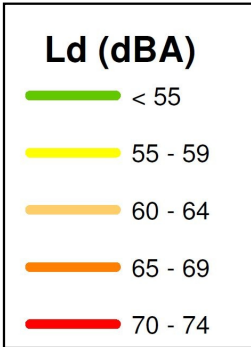


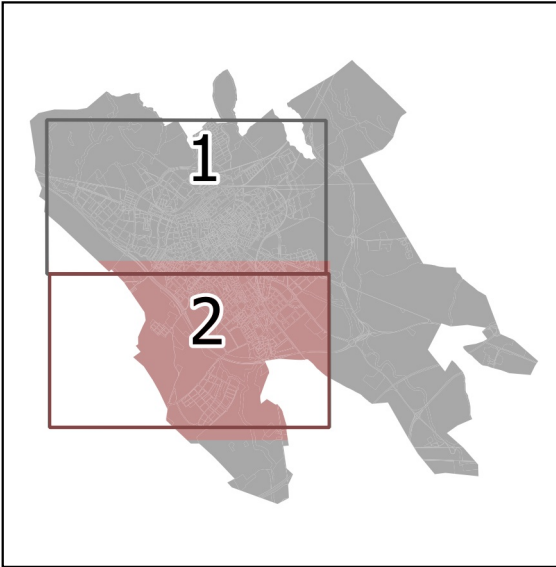

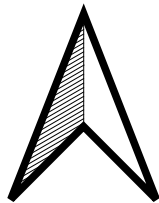

TÍTOL DEL PROJECTE:

ASSISTÈNCIA TÈCNICA PER A L'ELABORACIÓ DEL MAPA ESTRATÈGIC DE
SOROLL DEL MUNICIPI DE REUS
FASE 3. 2017 - 2022

CLAU:

-

ESCALES:



1/15.000

ORIGINALS A3

NOM DEL PLÀNOL:

SITUACIÓ ACÚSTICA ACTUAL
TRÀNSIT VIARI. PERÍODE DIA

DATA:

Setembre 2021

NOM FITXER:

PLÀNOL NÚM:

6


Full 2 de 2



AJUNTAMENT DE REUS



Enginyeria Vibroacústica

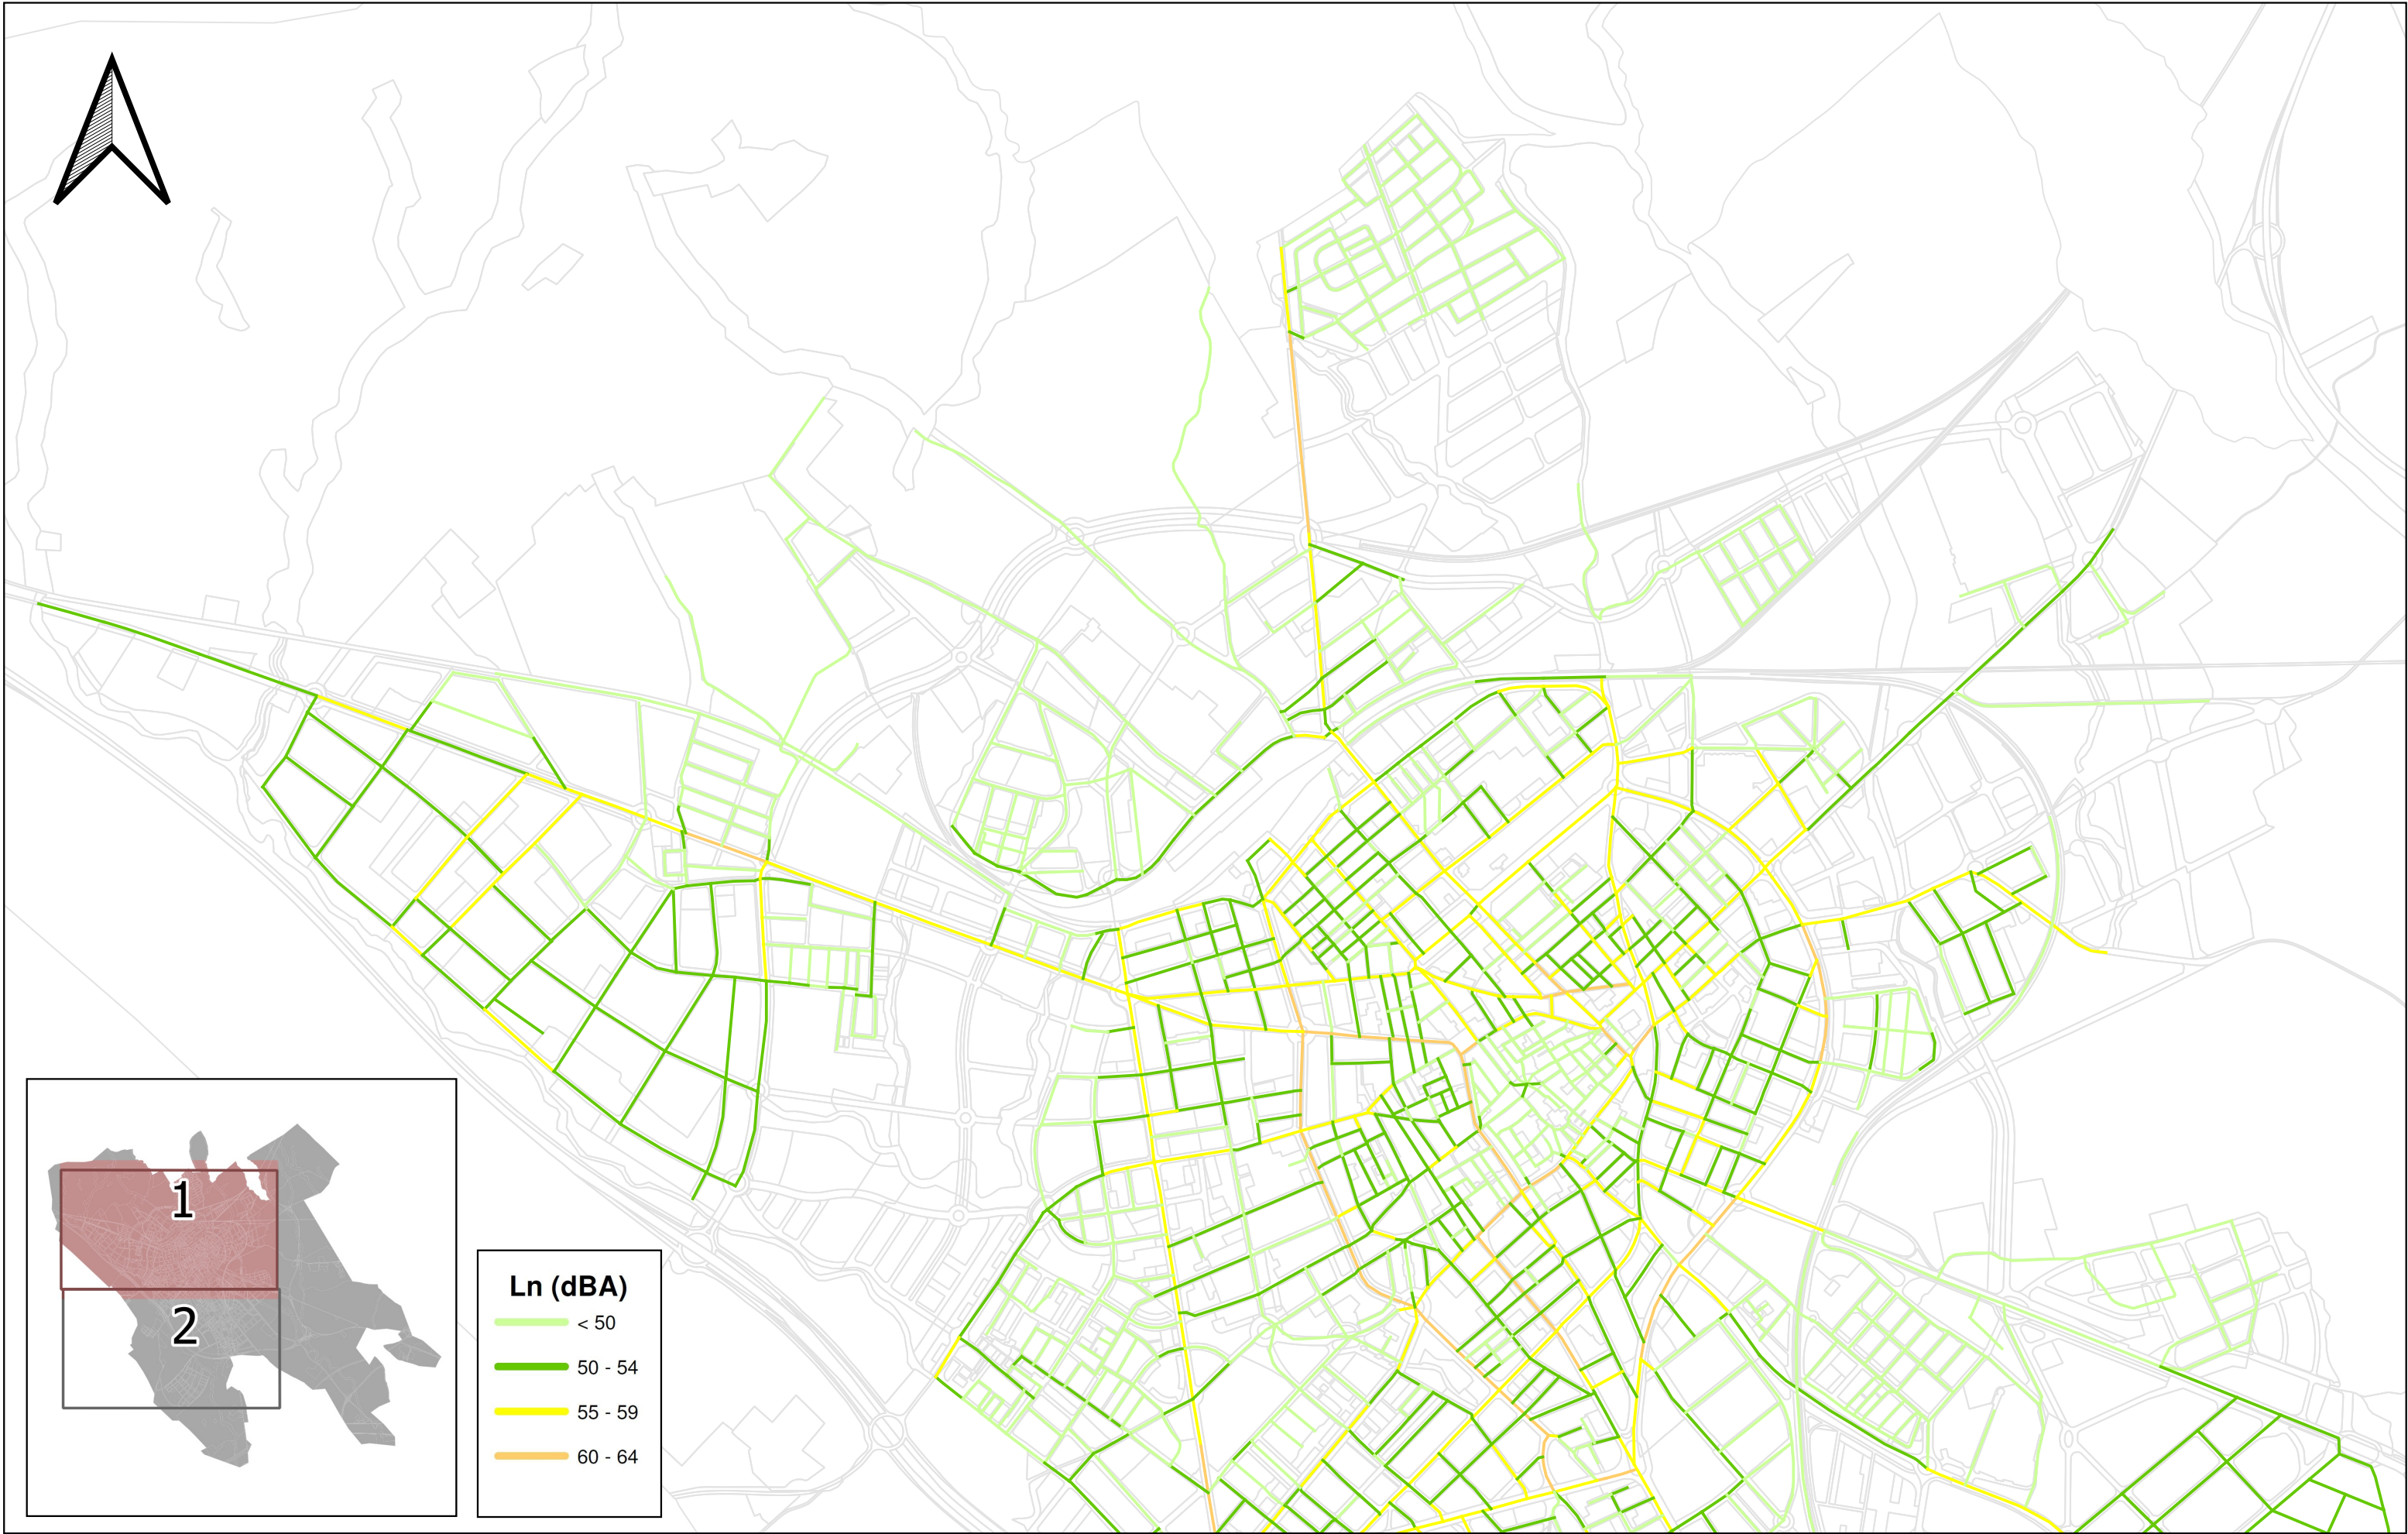

AJUNTAMENT DE REUS



TÍTOL DEL PROJECTE:

ASSISTÈNCIA TÈCNICA PER A L'ELABORACIÓ DEL MAPA ESTRATÈGIC DE
SOROLL DEL MUNICIPI DE REUS
FASE 3. 2017 - 2022

CLAU:

-

ESCALES:

200 0 200 m

1/15.000



ORIGINALS A3

NOM DEL PLÀNOL:

SITUACIÓ ACÚSTICA ACTUAL
TRÀNSIT VIARI. PERÍODE NIT

DATA:




Setembre 2021

NOM FITXER:

PLÀNOL NÚM:

7

Full 1 de 2

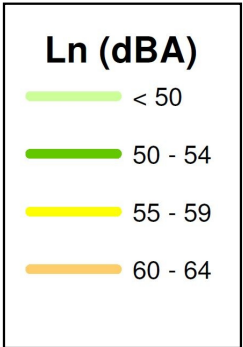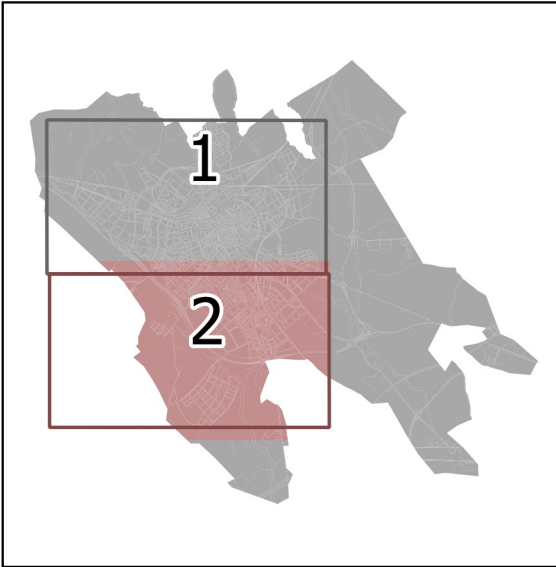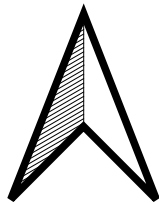

TÍTOL DEL PROJECTE:

ASSISTÈNCIA TÈCNICA PER A L'ELABORACIÓ DEL MAPA ESTRATÈGIC DE
SOROLL DEL MUNICIPI DE REUS
FASE 3. 2017 - 2022

CLAU:

-

ESCALES:



1/15.000

ORIGINALS A3

NOM DEL PLÀNOL:

SITUACIÓ ACÚSTICA ACTUAL
TRÀNSIT VIARI. PERÍODE NIT

DATA:

Setembre 2021

NOM FITXER:

PLÀNOL NÚM:


7

Full 2 de 2



AJUNTAMENT DE REUS



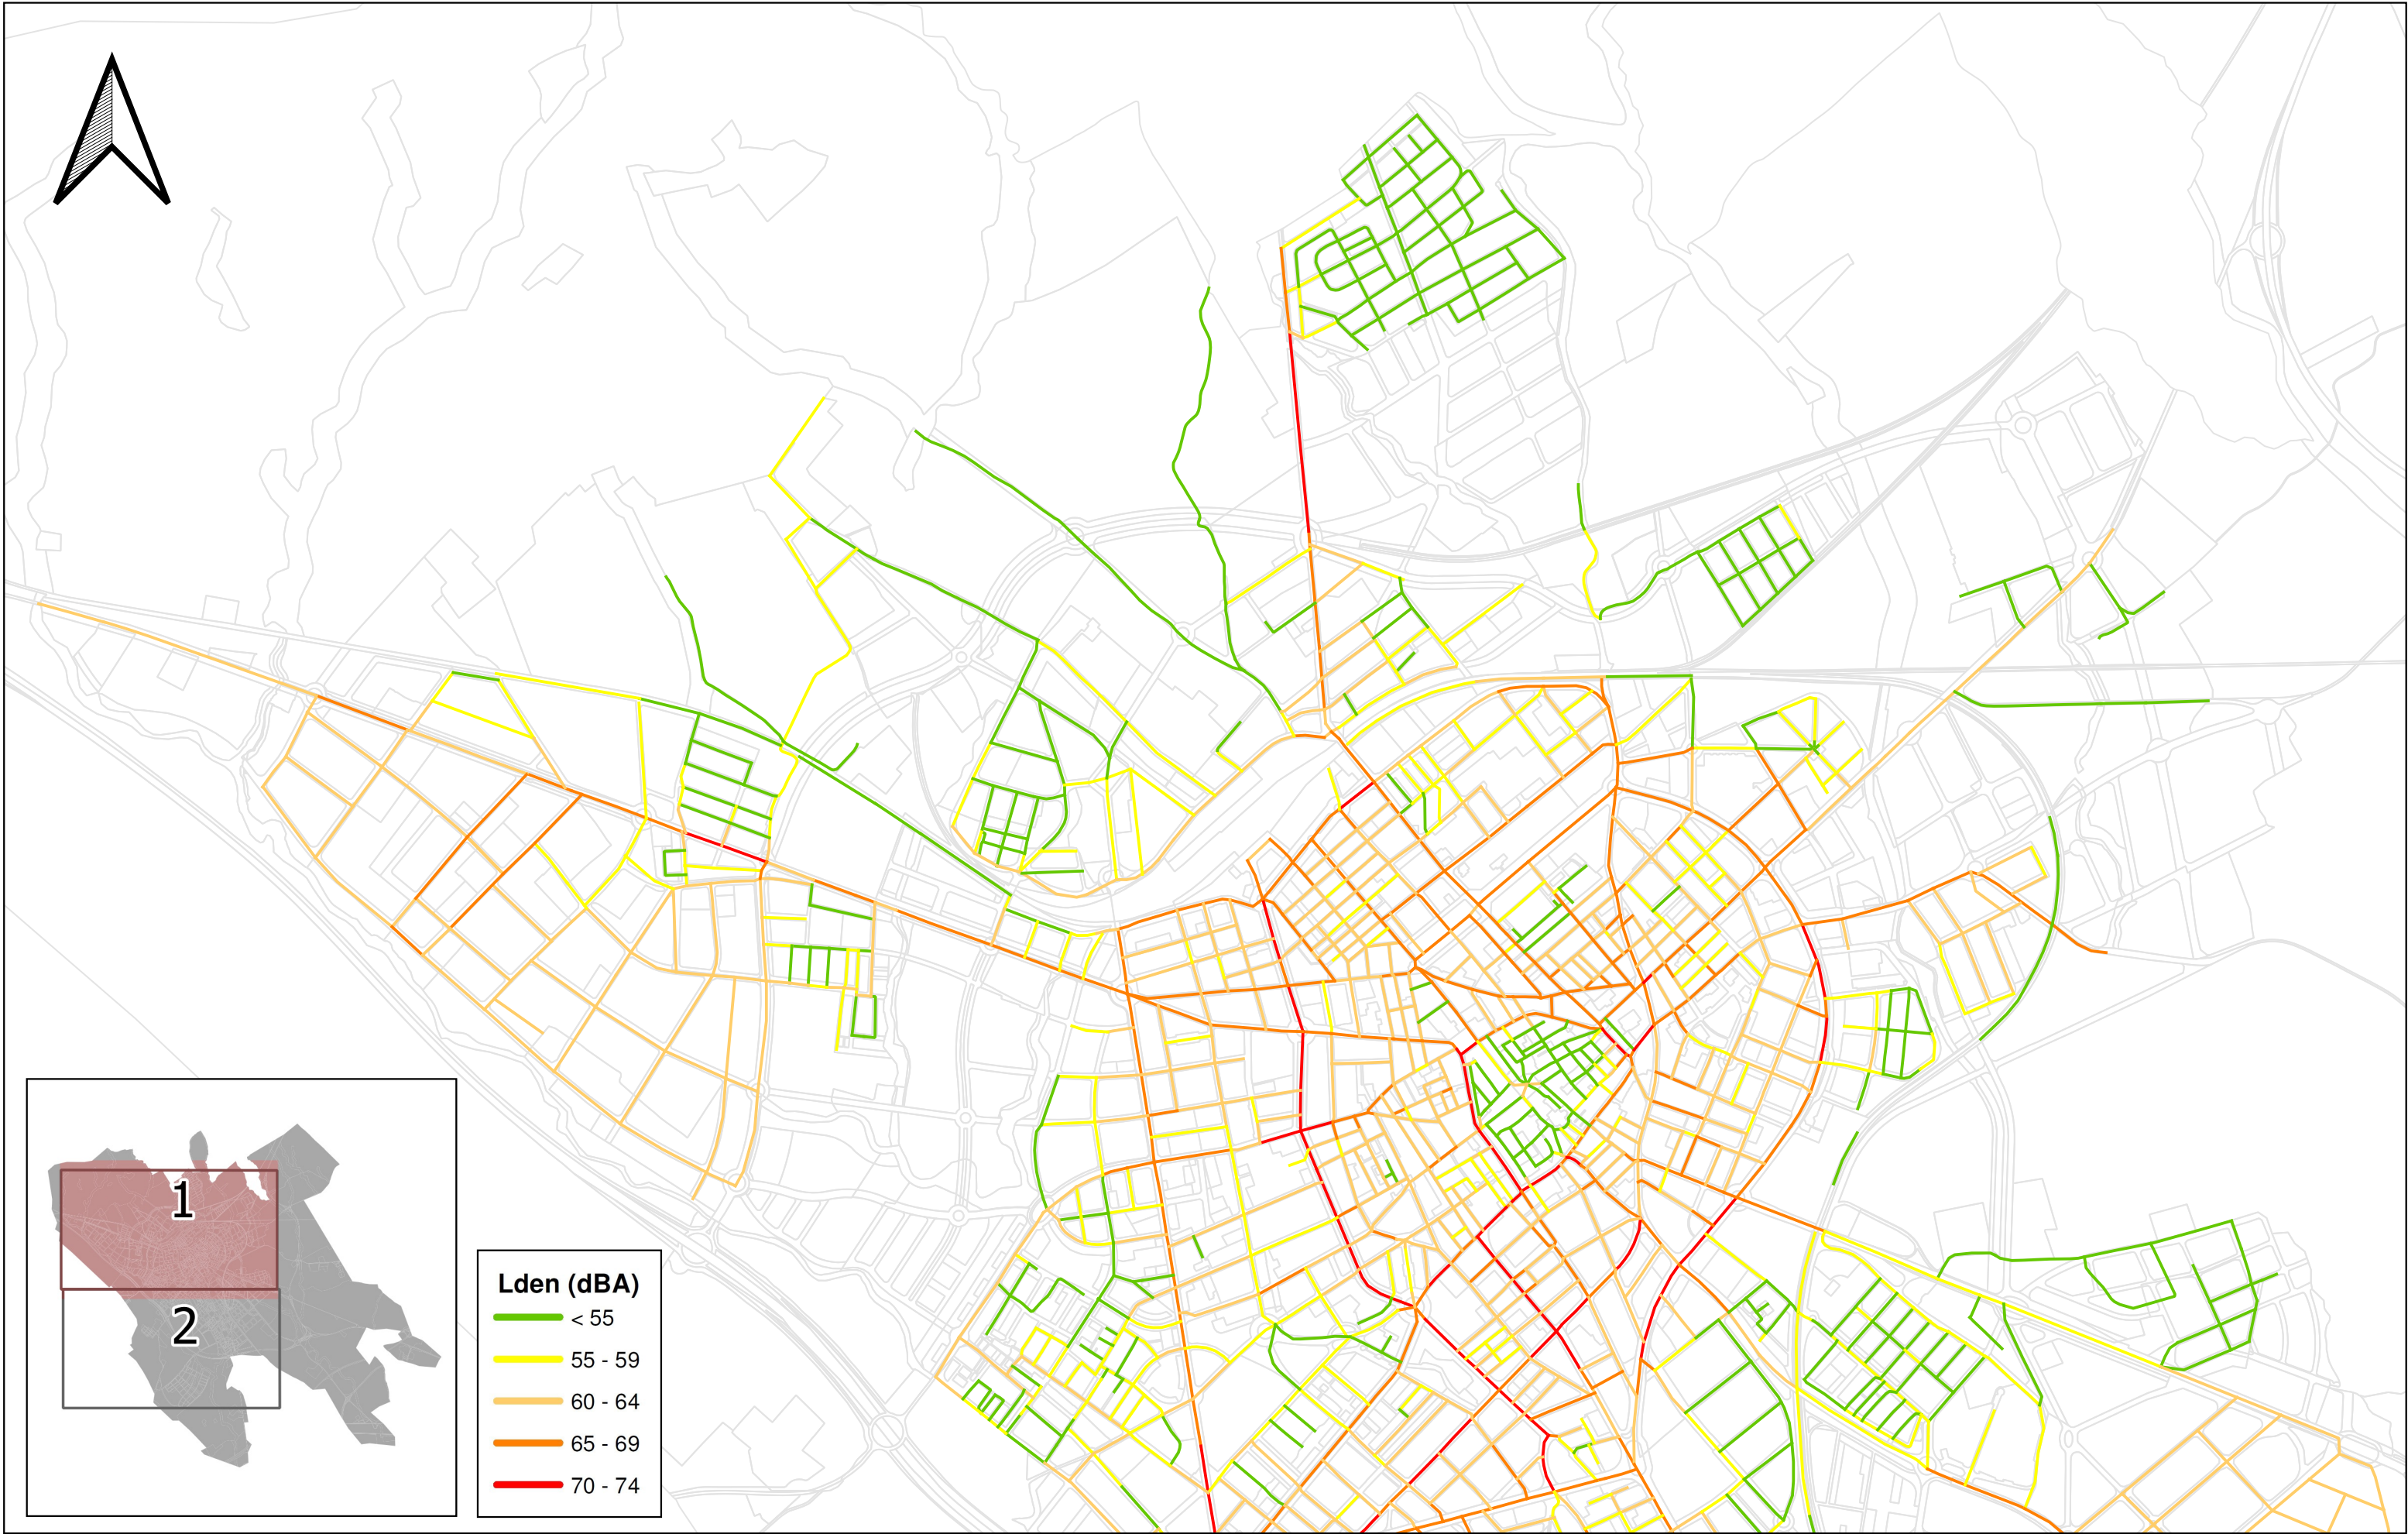

AJUNTAMENT DE REUS



TÍTOL DEL PROJECTE:

ASSISTÈNCIA TÈCNICA PER A L'ELABORACIÓ DEL MAPA ESTRATÈGIC DE
SOROLL DEL MUNICIPI DE REUS
FASE 3. 2017 - 2022

CLAU:

-

ESCALES:

200 0 200 m

1/15.000

ORIGINALS A3

NOM DEL PLÀNOL:

SITUACIÓ ACÚSTICA ACTUAL
TRÀNSIT VIARI. ÍNDEX Lden

DATA:




Setembre 2021

NOM FITXER:

PLÀNOL NÚM:

8

Full 1 de 2

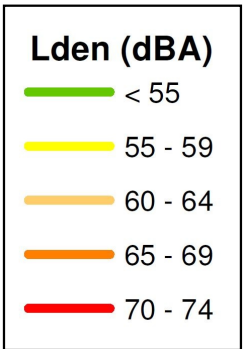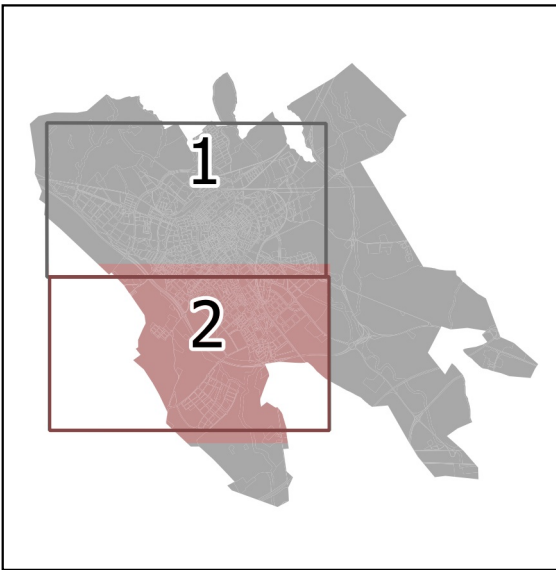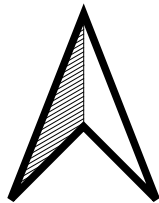

TÍTOL DEL PROJECTE:

ASSISTÈNCIA TÈCNICA PER A L'ELABORACIÓ DEL MAPA ESTRATÈGIC DE
SOROLL DEL MUNICIPI DE REUS
FASE 3. 2017 - 2022

CLAU:

-

ESCALES:



1/15.000

ORIGINALS A3

NOM DEL PLÀNOL:

SITUACIÓ ACÚSTICA ACTUAL
TRÀNSIT VIARI. ÍNDEX Lden

DATA:

Setembre 2021


NOM FITXER:





PLÀNOL NÚM:

8

Full 2 de 2



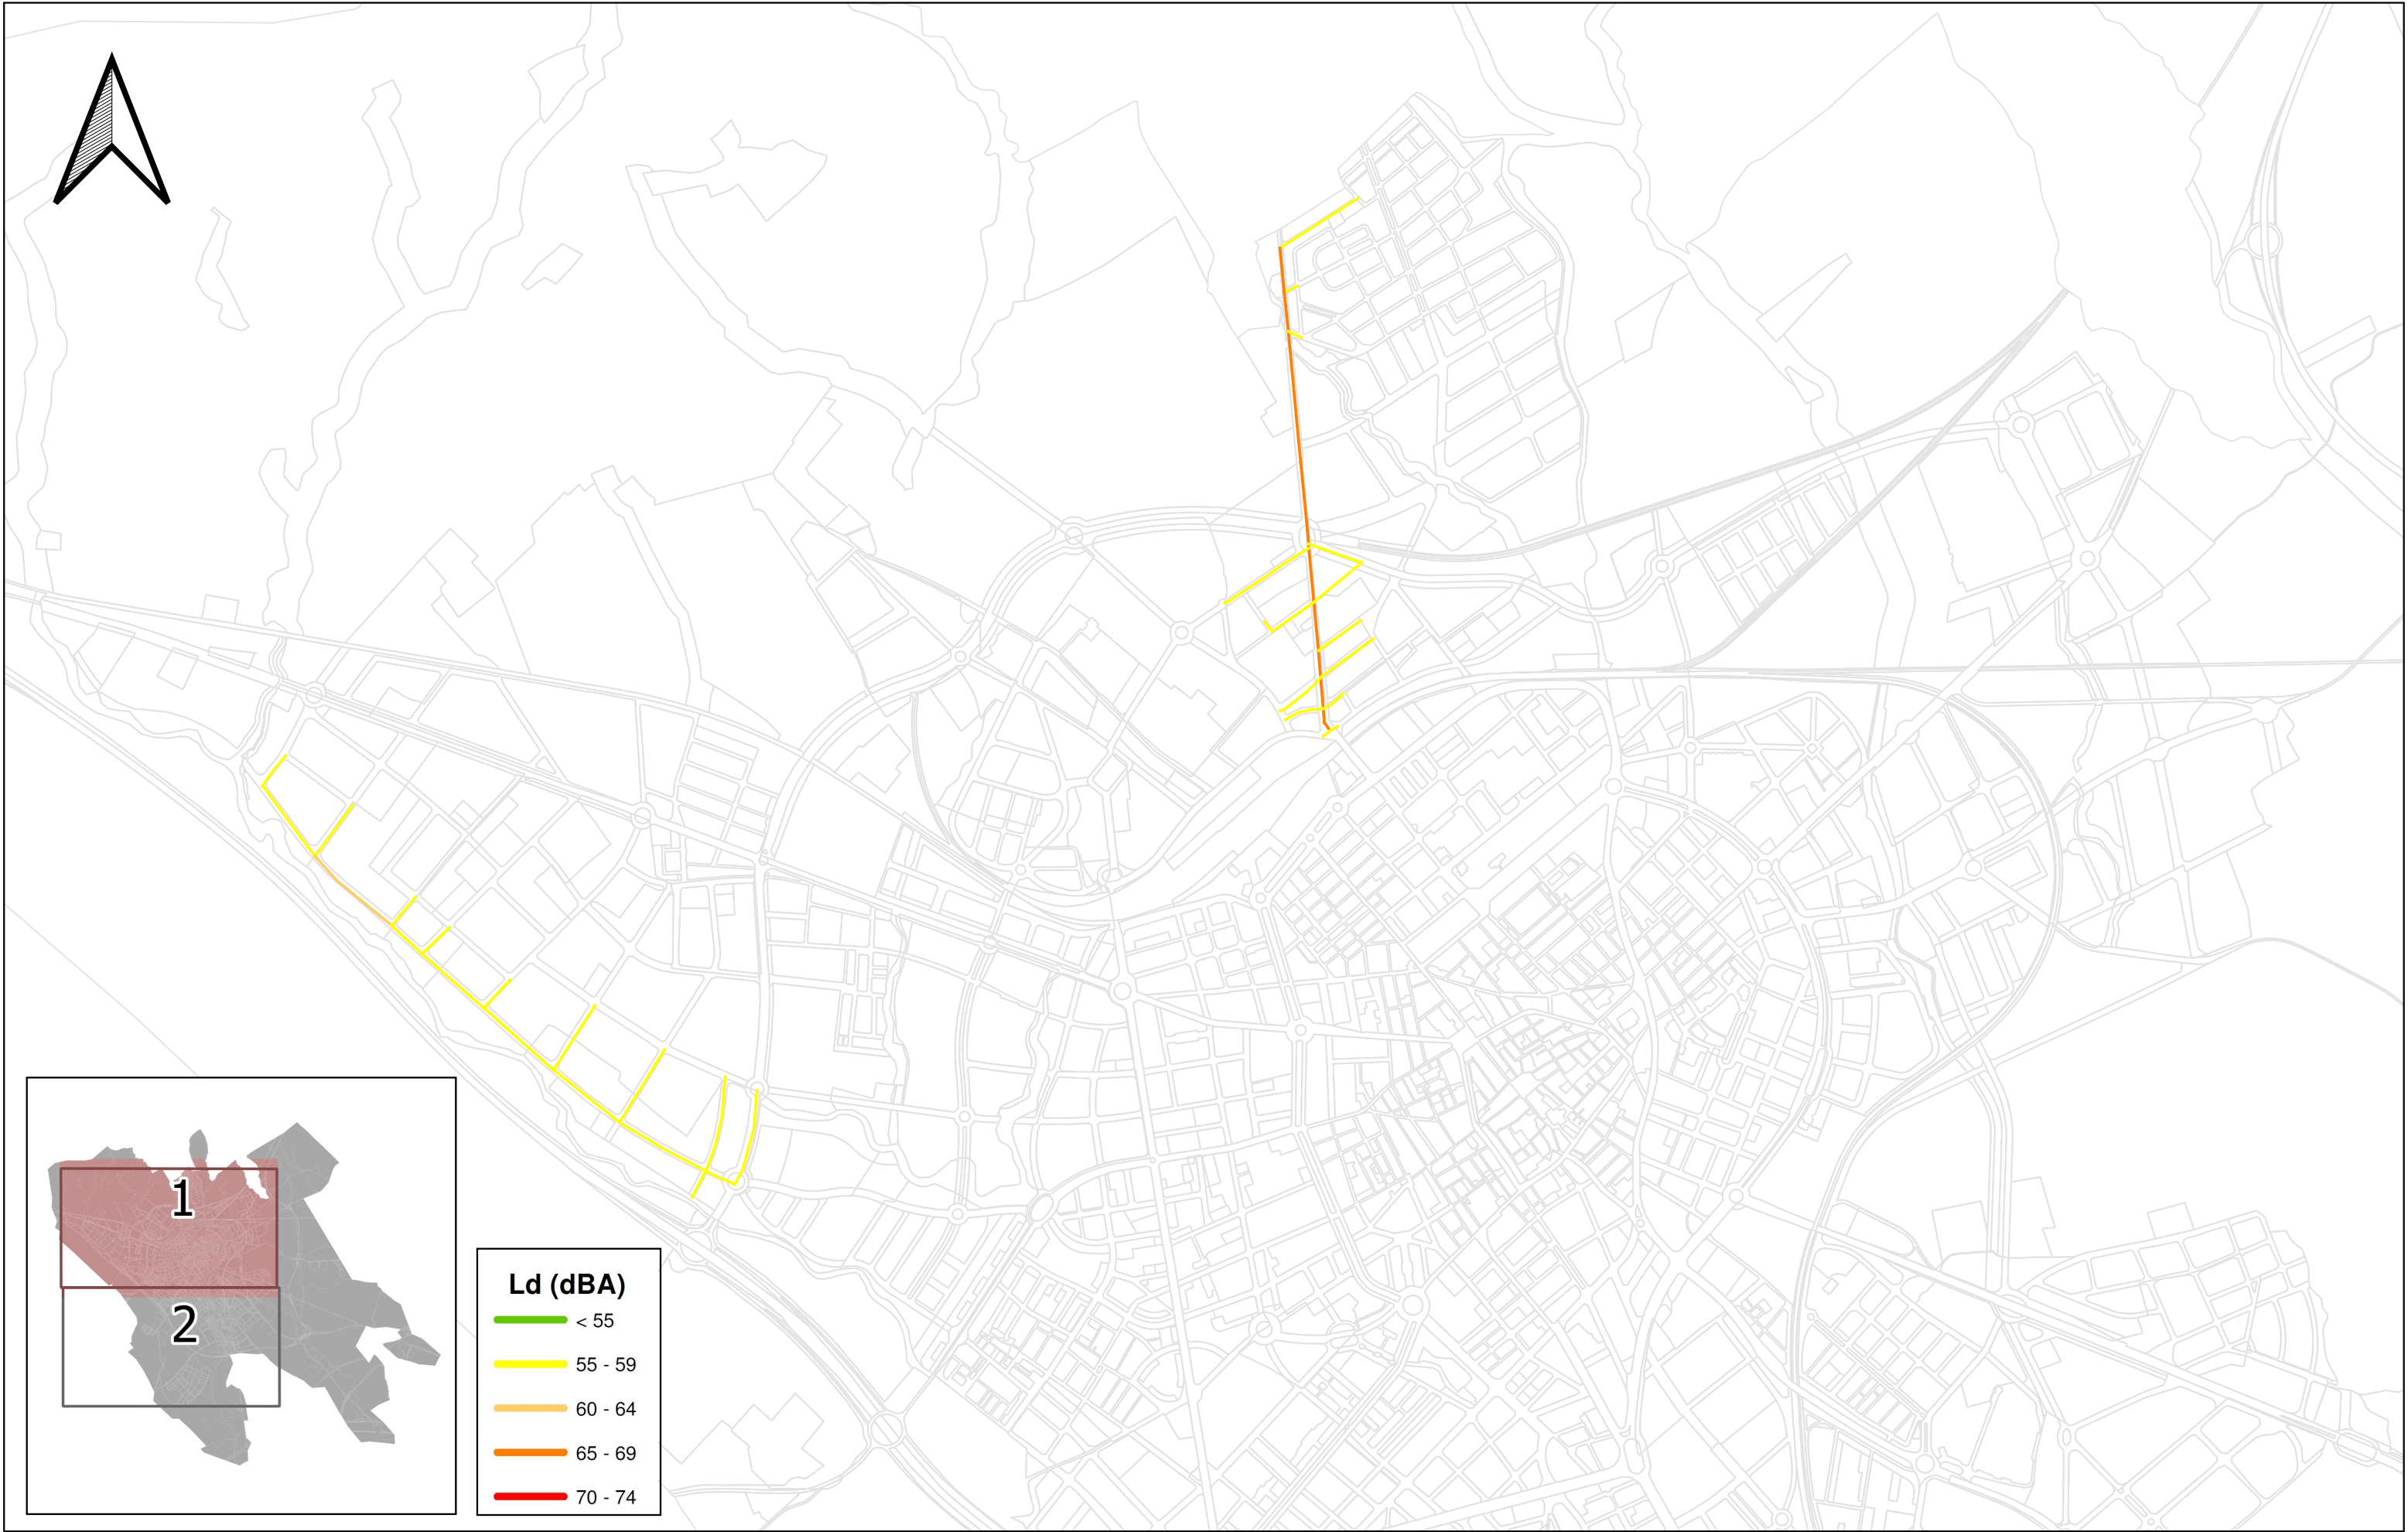

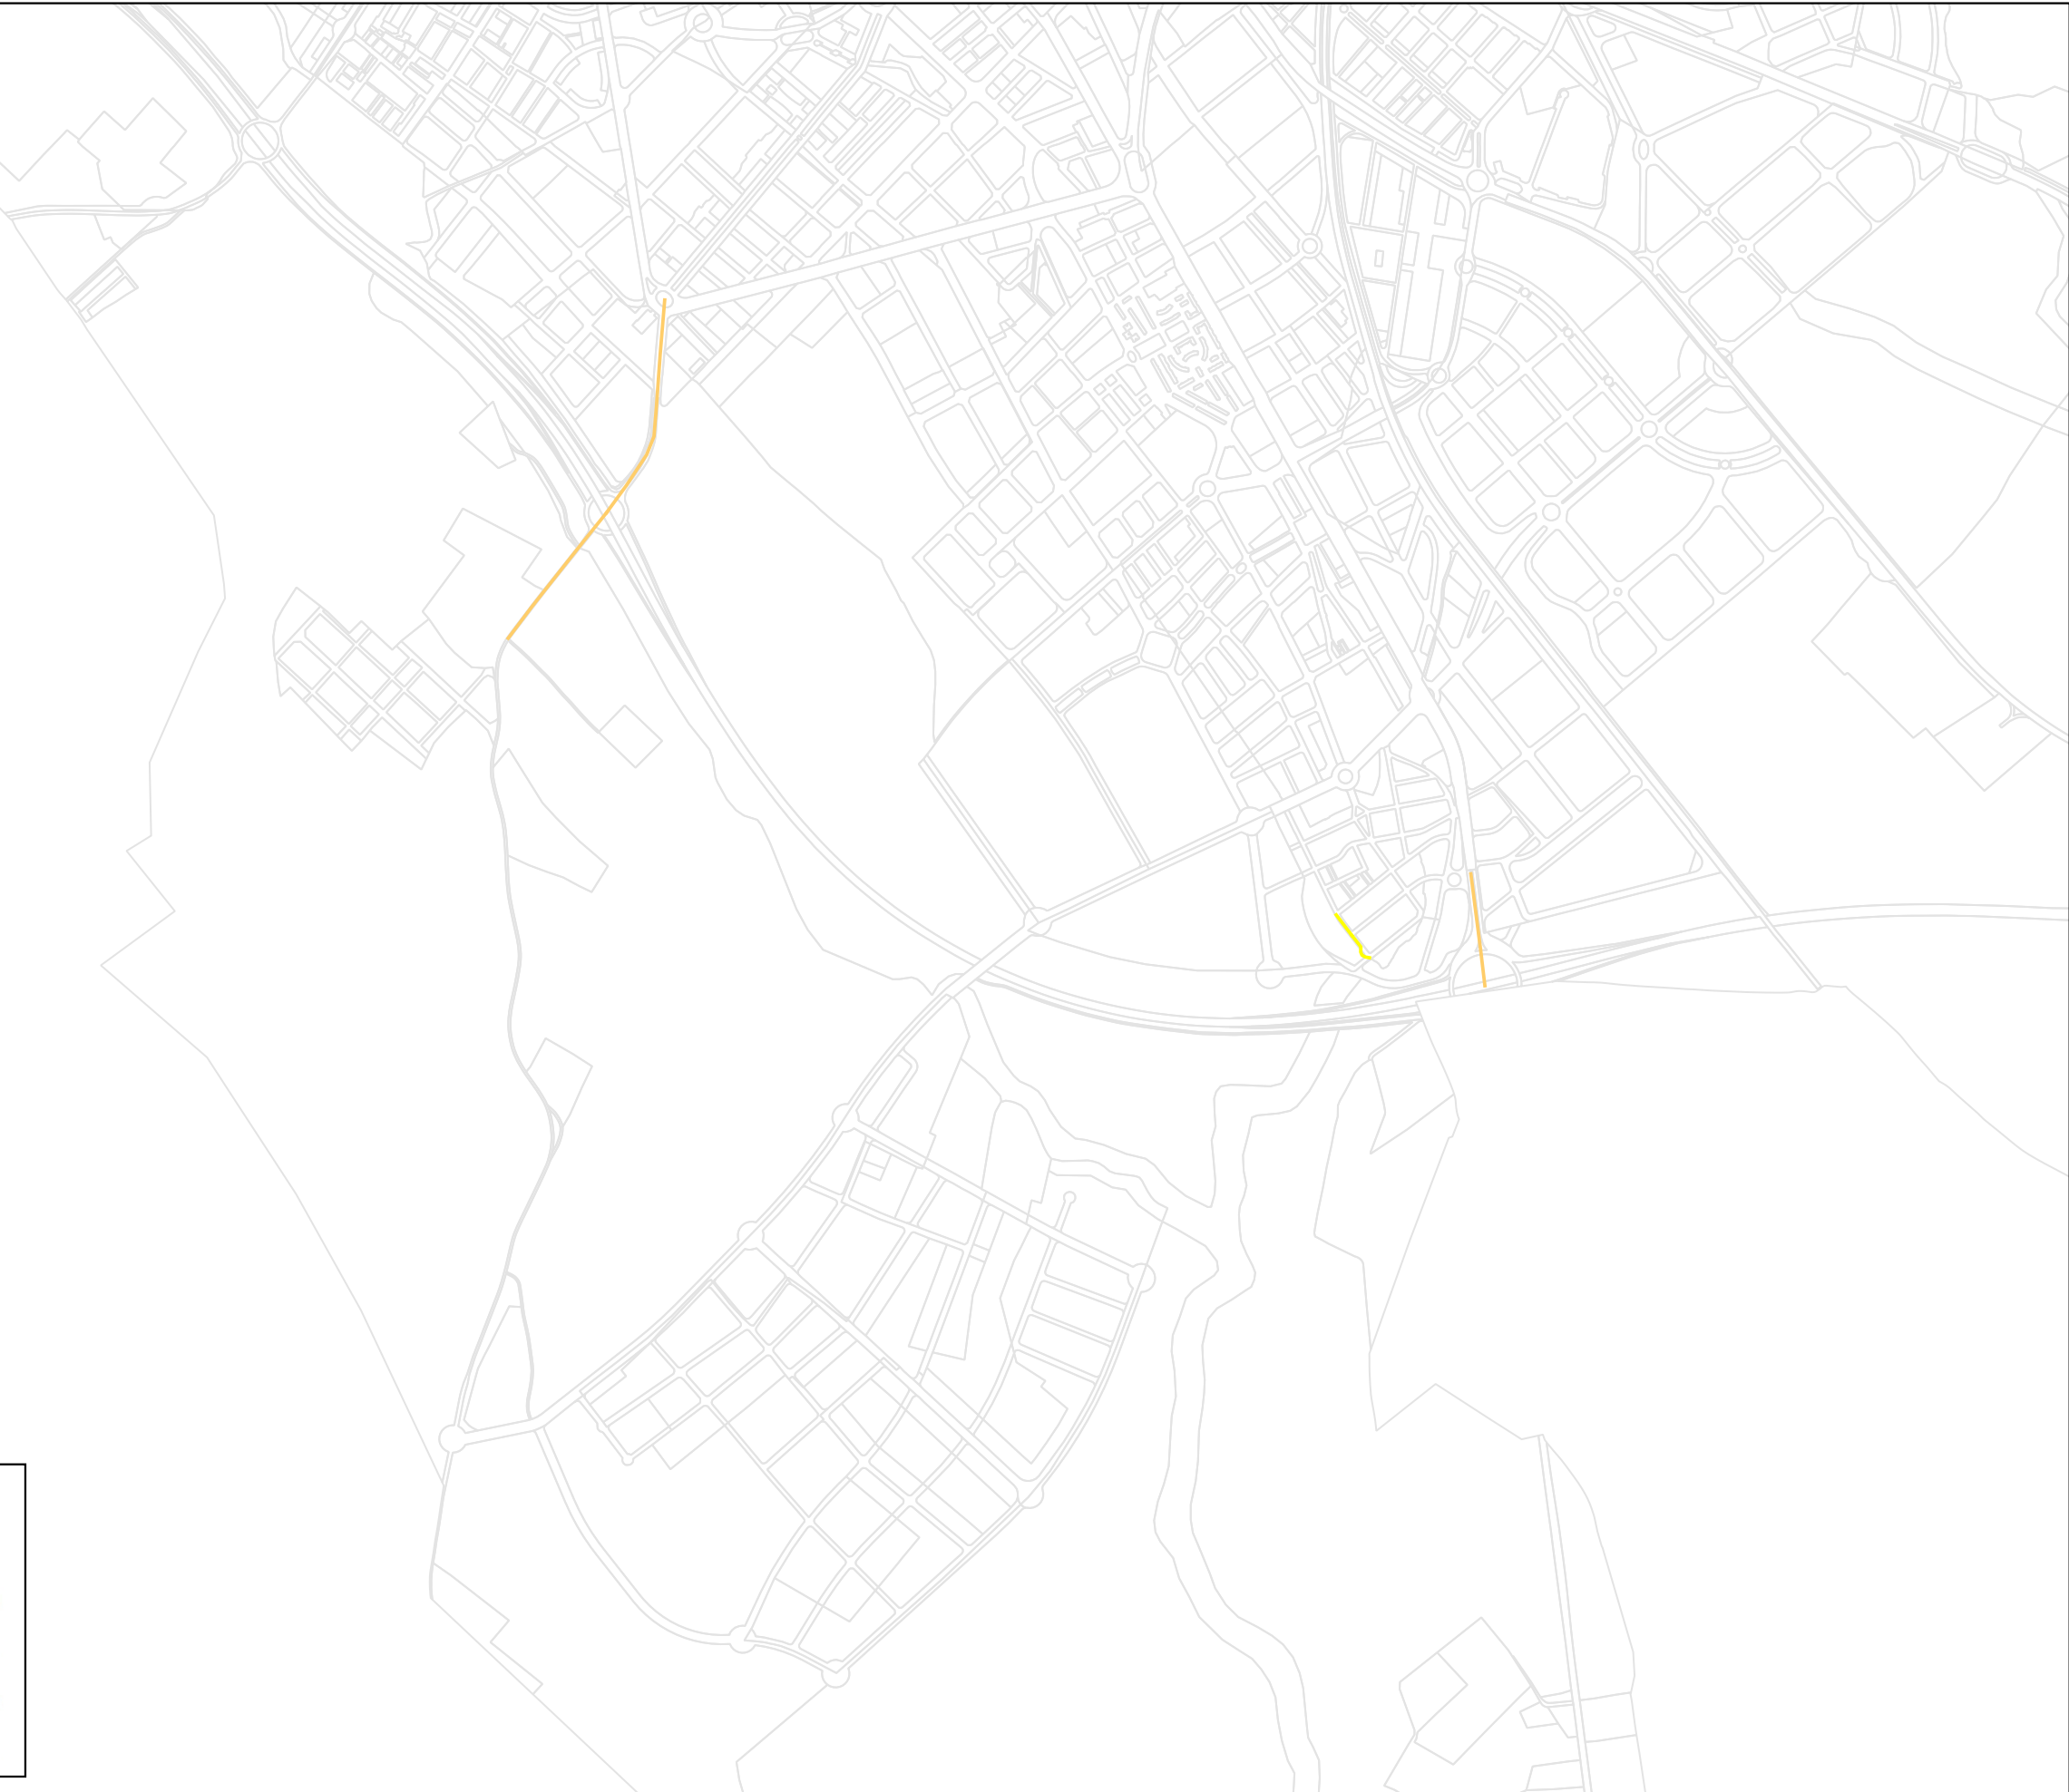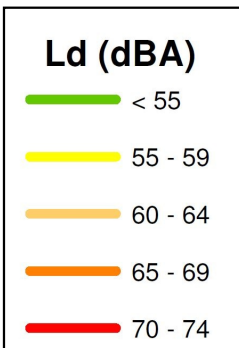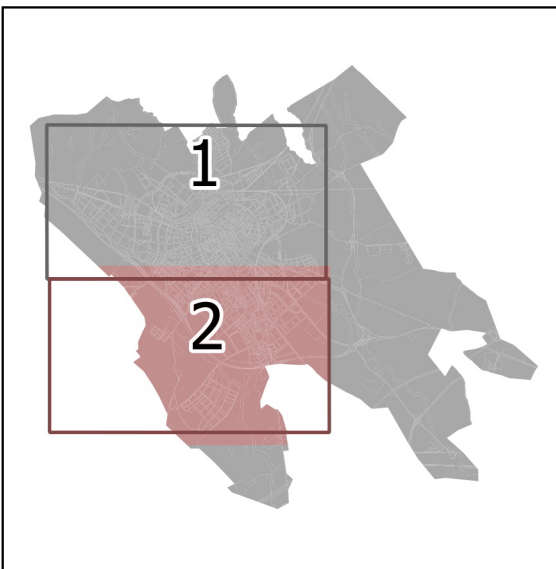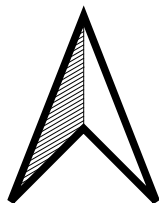

AJUNTAMENT DE REUS



TÍTOL DEL PROJECTE:

ASSISTÈNCIA TÈCNICA PER A L'ELABORACIÓ DEL MAPA ESTRATÈGIC DE
SOROLL DEL MUNICIPI DE REUS
FASE 3. 2017 - 2022

CLAU:

-

ESCALES:

200 0 200 m

1/15.000



ORIGINALS A3

NOM DEL PLÀNOL:

SITUACIÓ ACÚSTICA ACTUAL
GRAN EIX VIARI. PERÍODE DIA

DATA:


Setembre 2021





NOM FITXER:

PLÀNOL NÚM:

9

Full 2 de 2

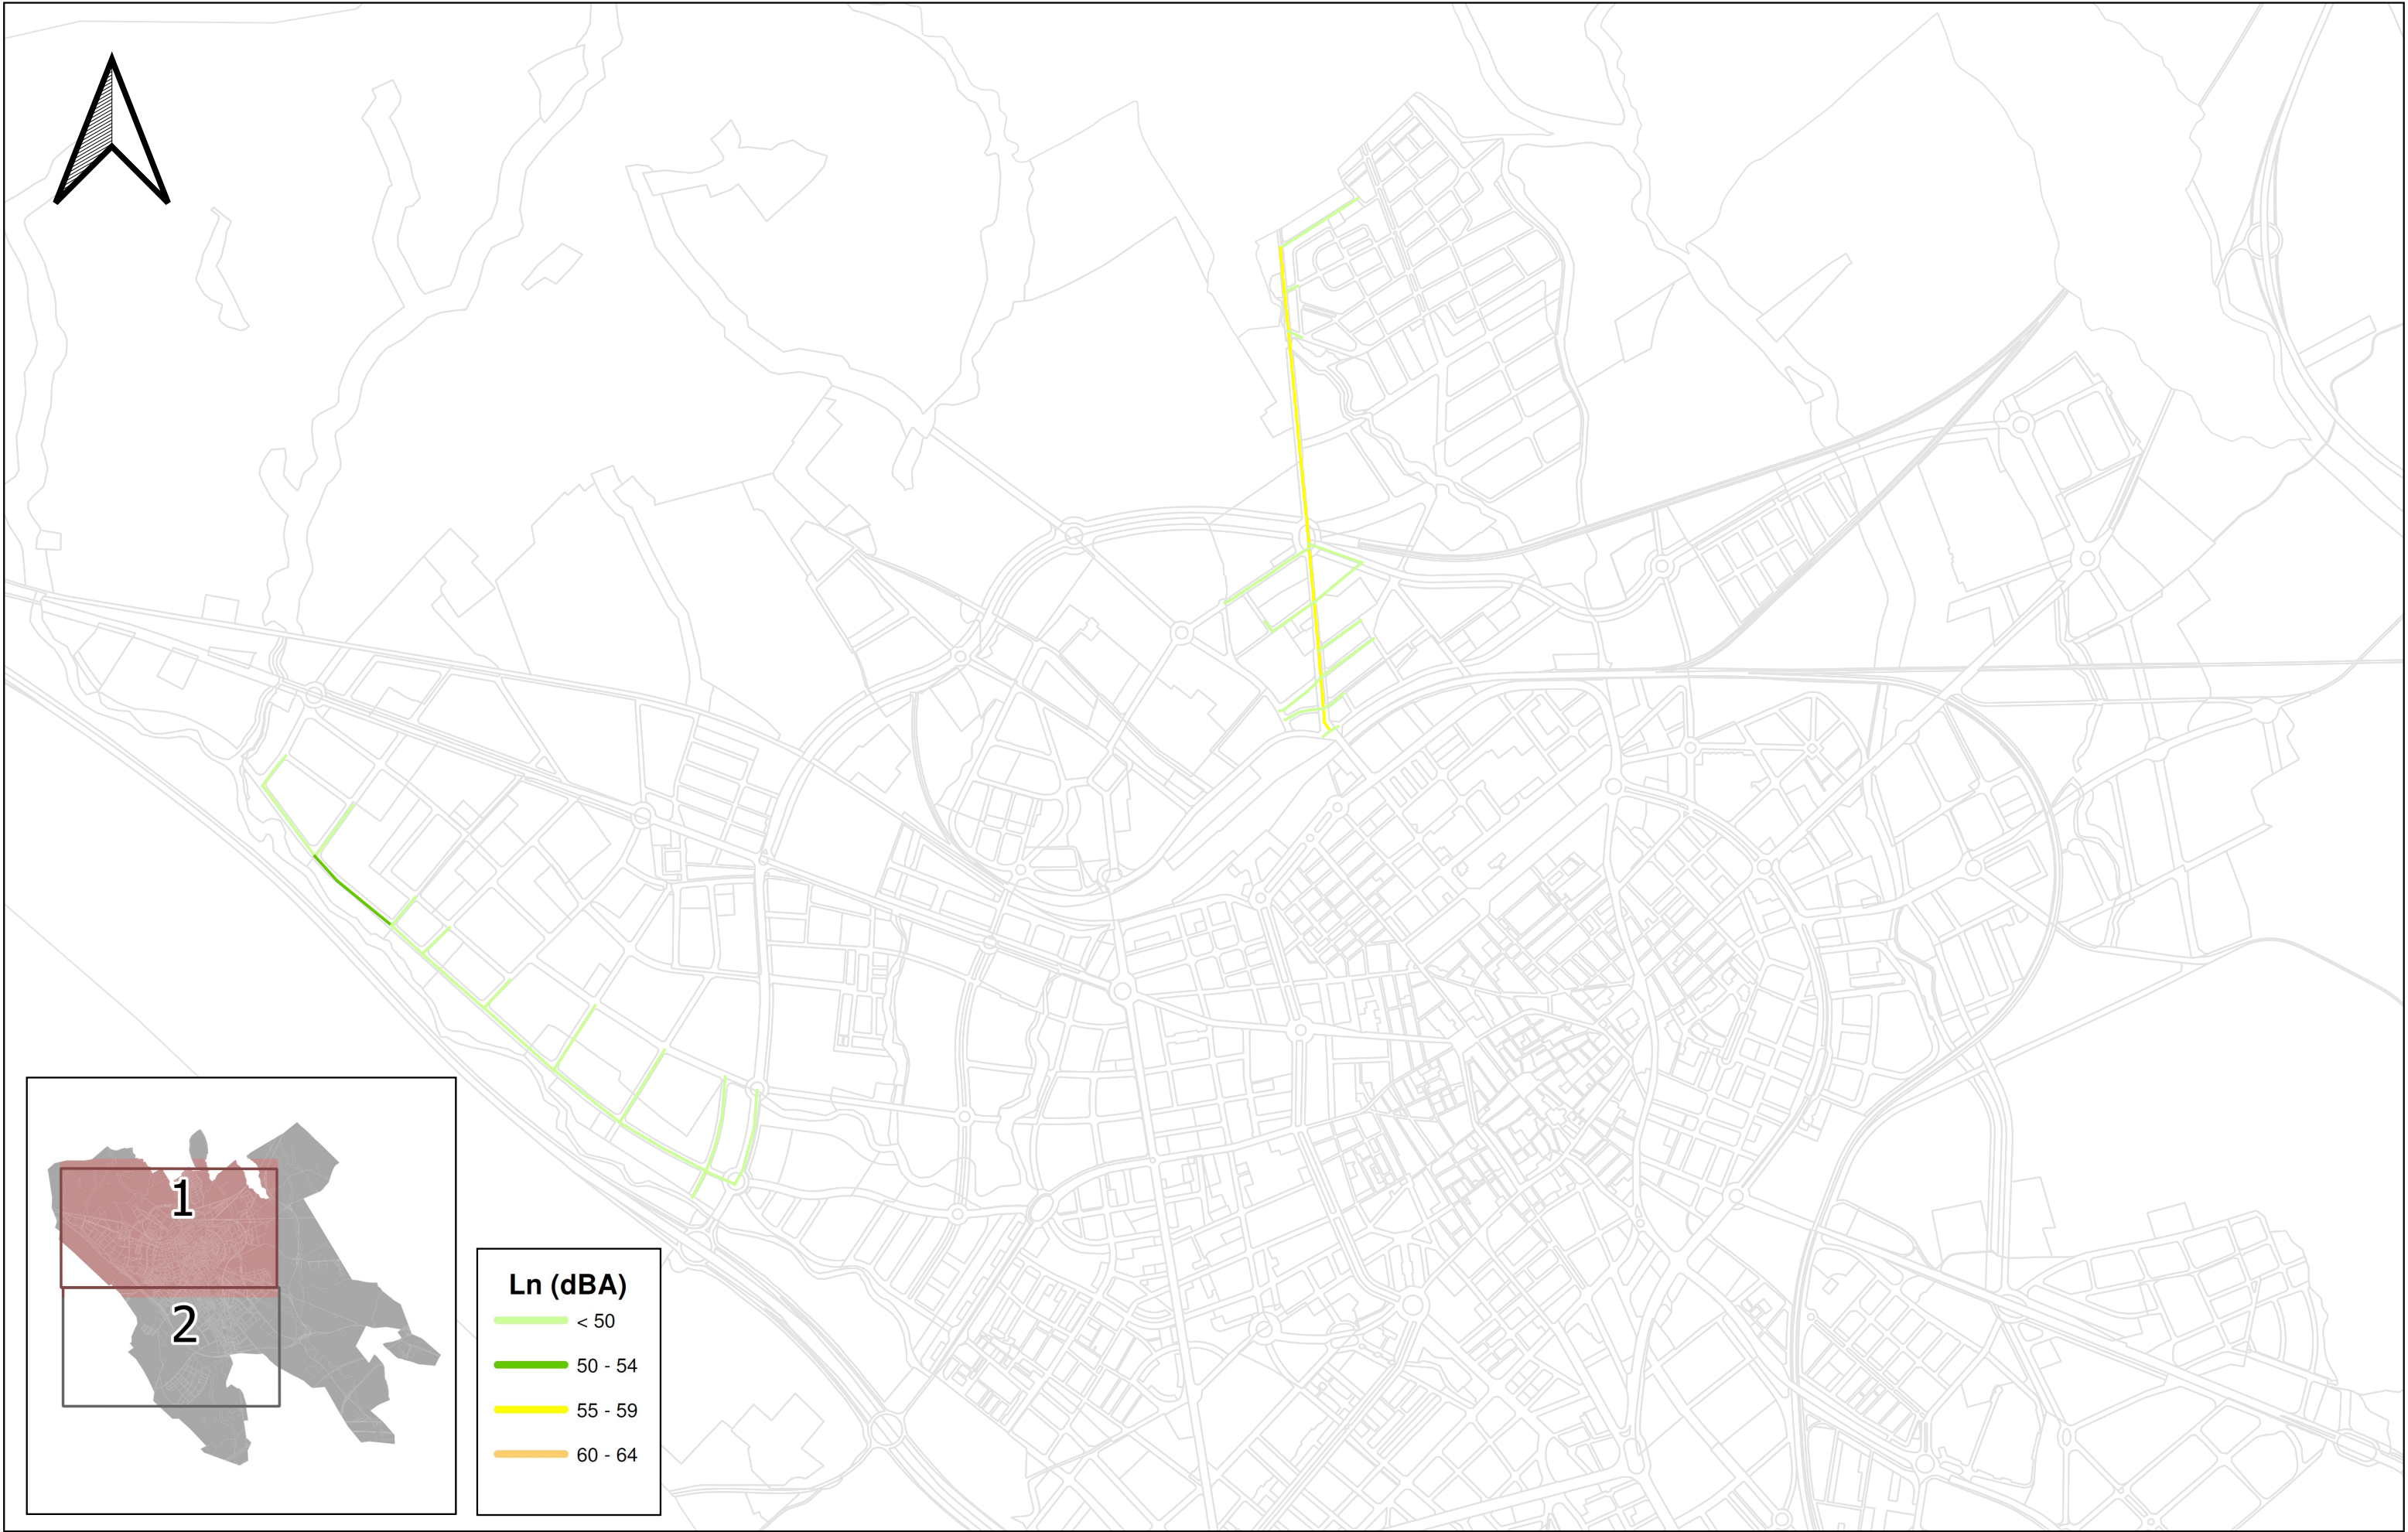

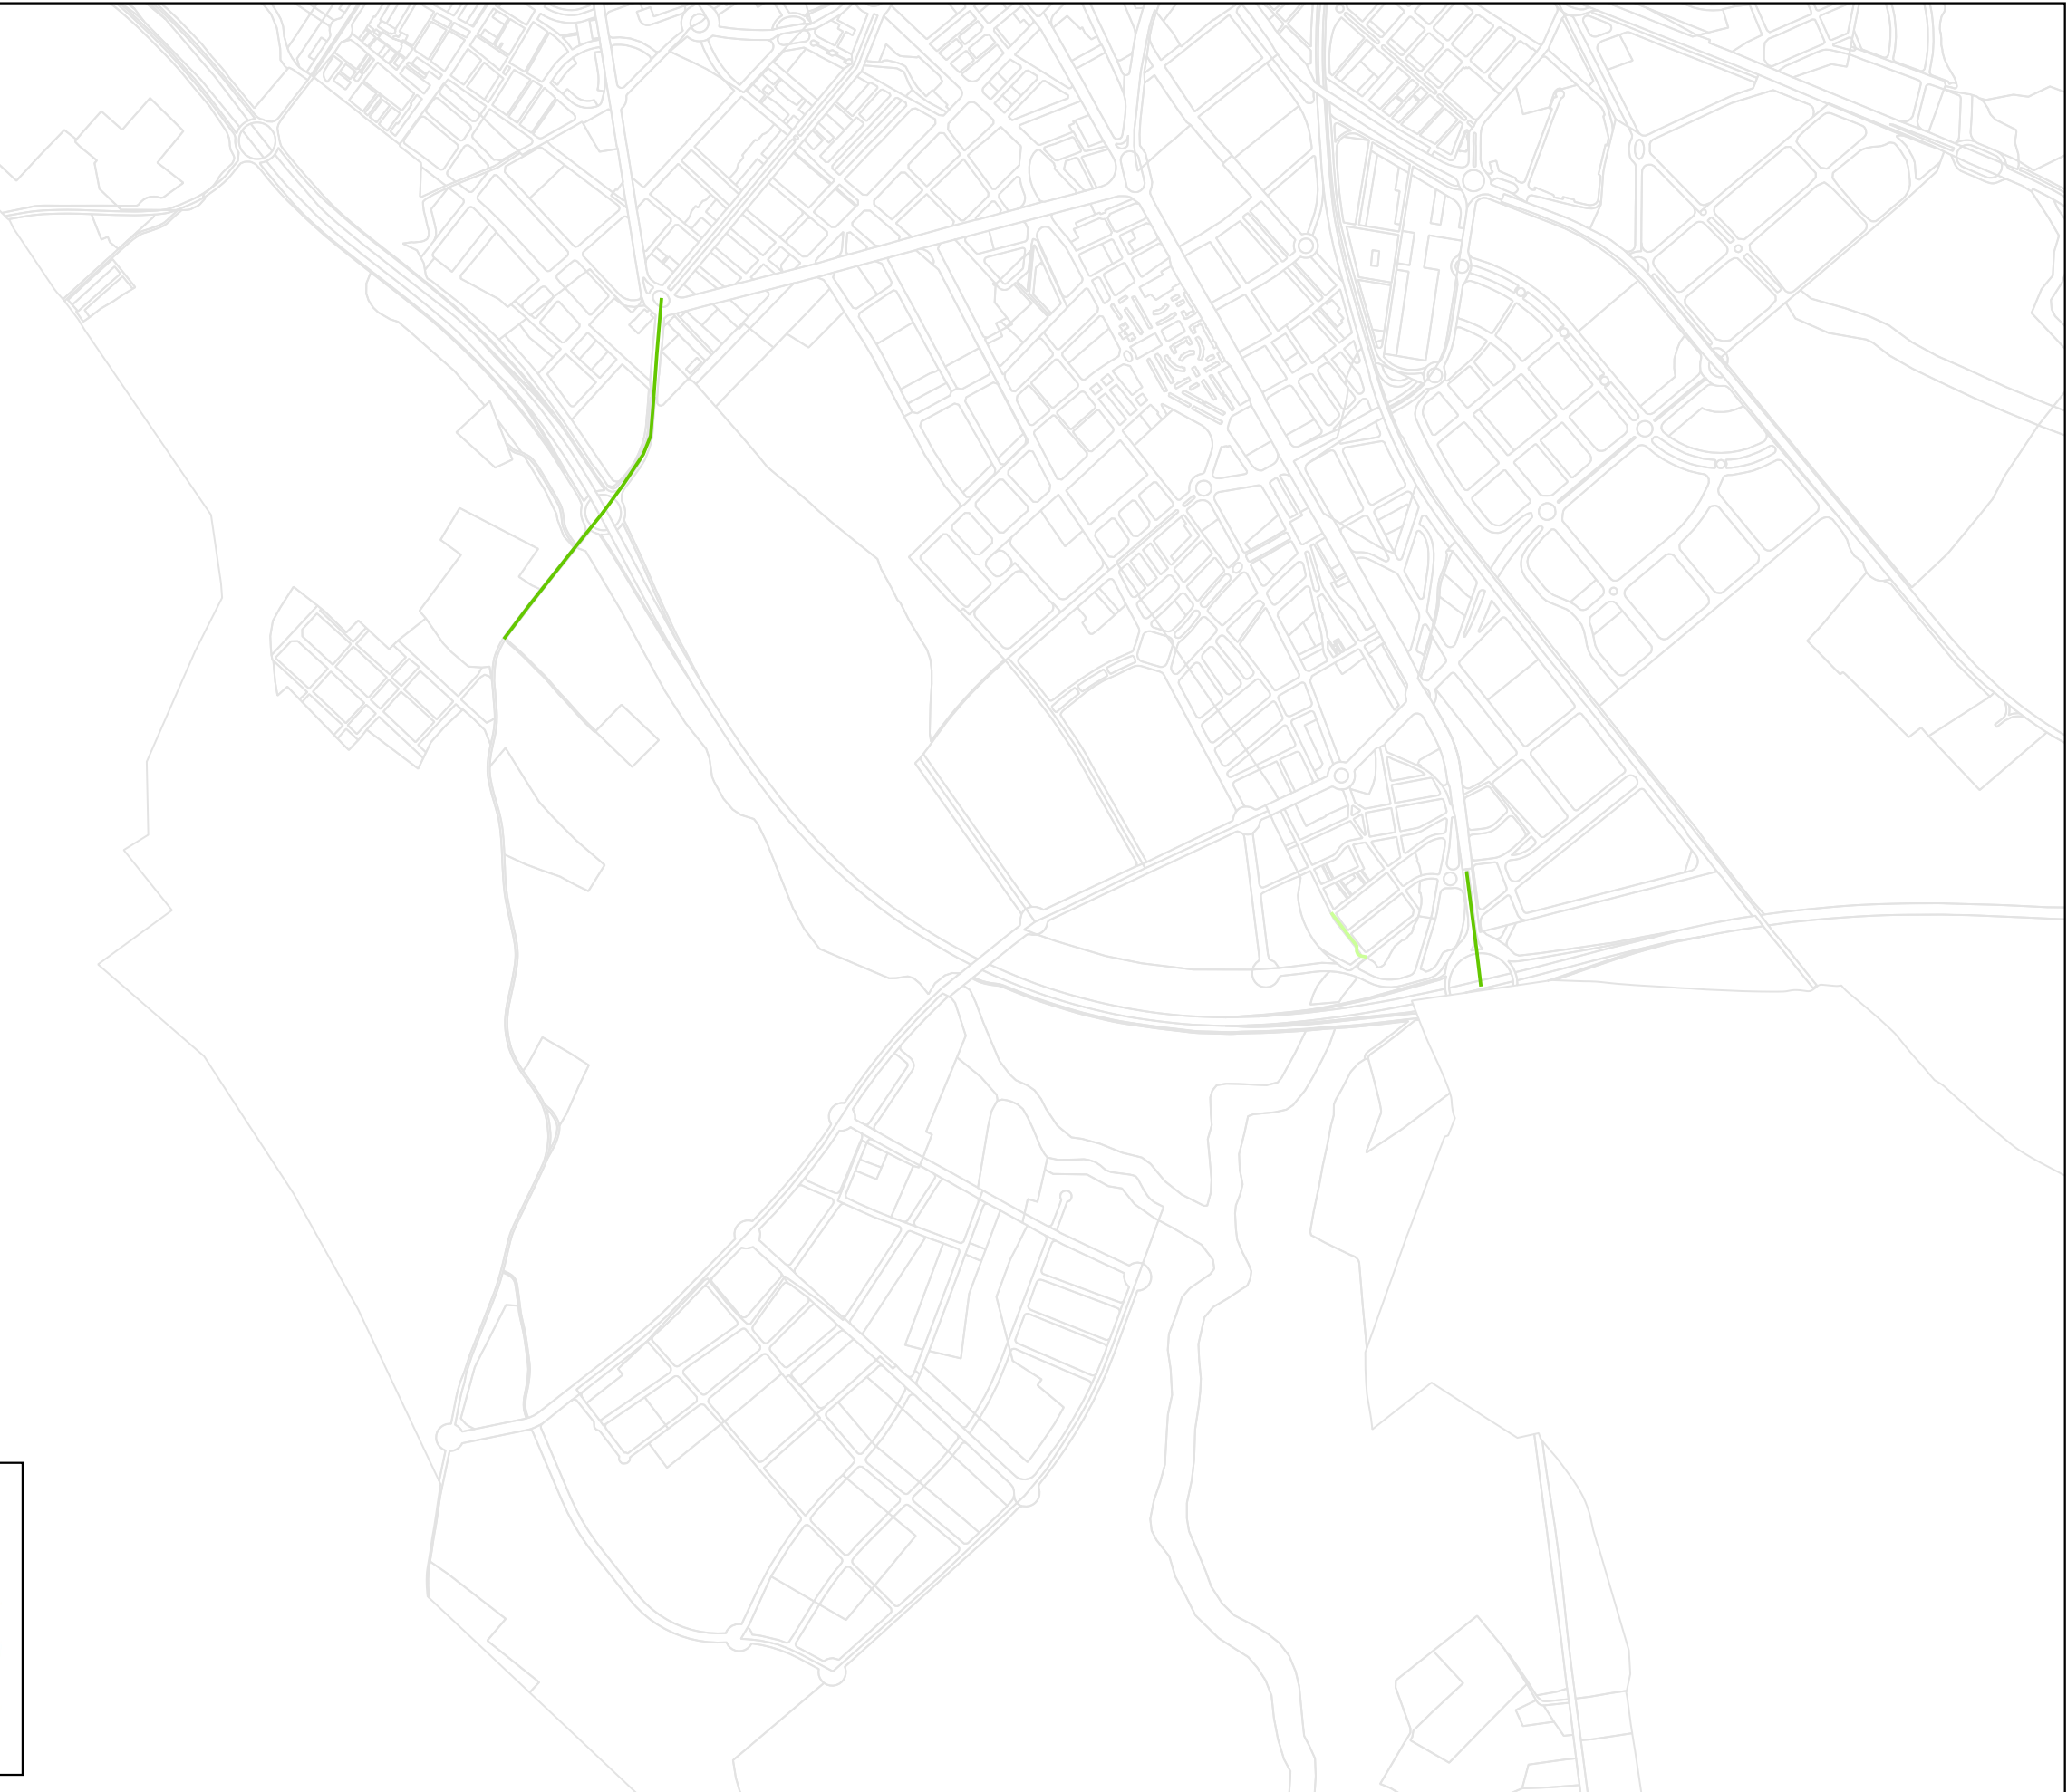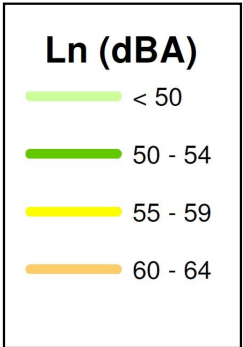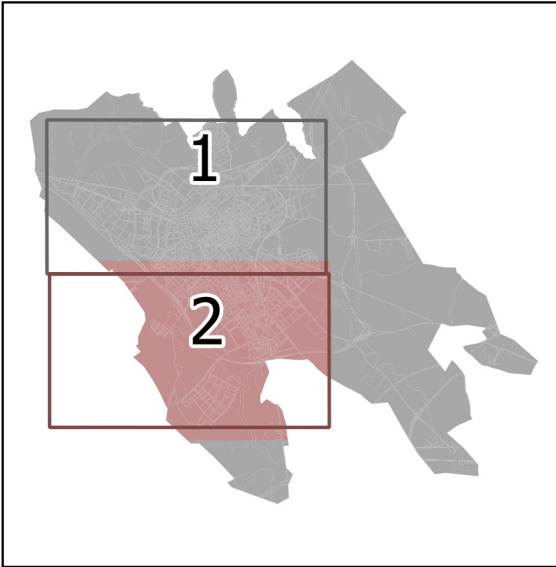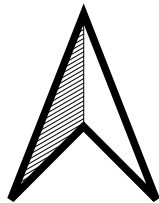

AJUNTAMENT DE REUS



TÍTOL DEL PROJECTE:

ASSISTÈNCIA TÈCNICA PER A L'ELABORACIÓ DEL MAPA ESTRATÈGIC DE
SOROLL DEL MUNICIPI DE REUS
FASE 3. 2017 - 2022

CLAU:

-

ESCALES:



1/15.000

ORIGINALS A3

NOM DEL PLÀNOL:

SITUACIÓ ACÚSTICA ACTUAL
GRAN EIX VIARI. PERÍODE NIT

DATA:


Setembre 2021





NOM FITXER:

PLÀNOL NÚM:

10

Full 2 de 2

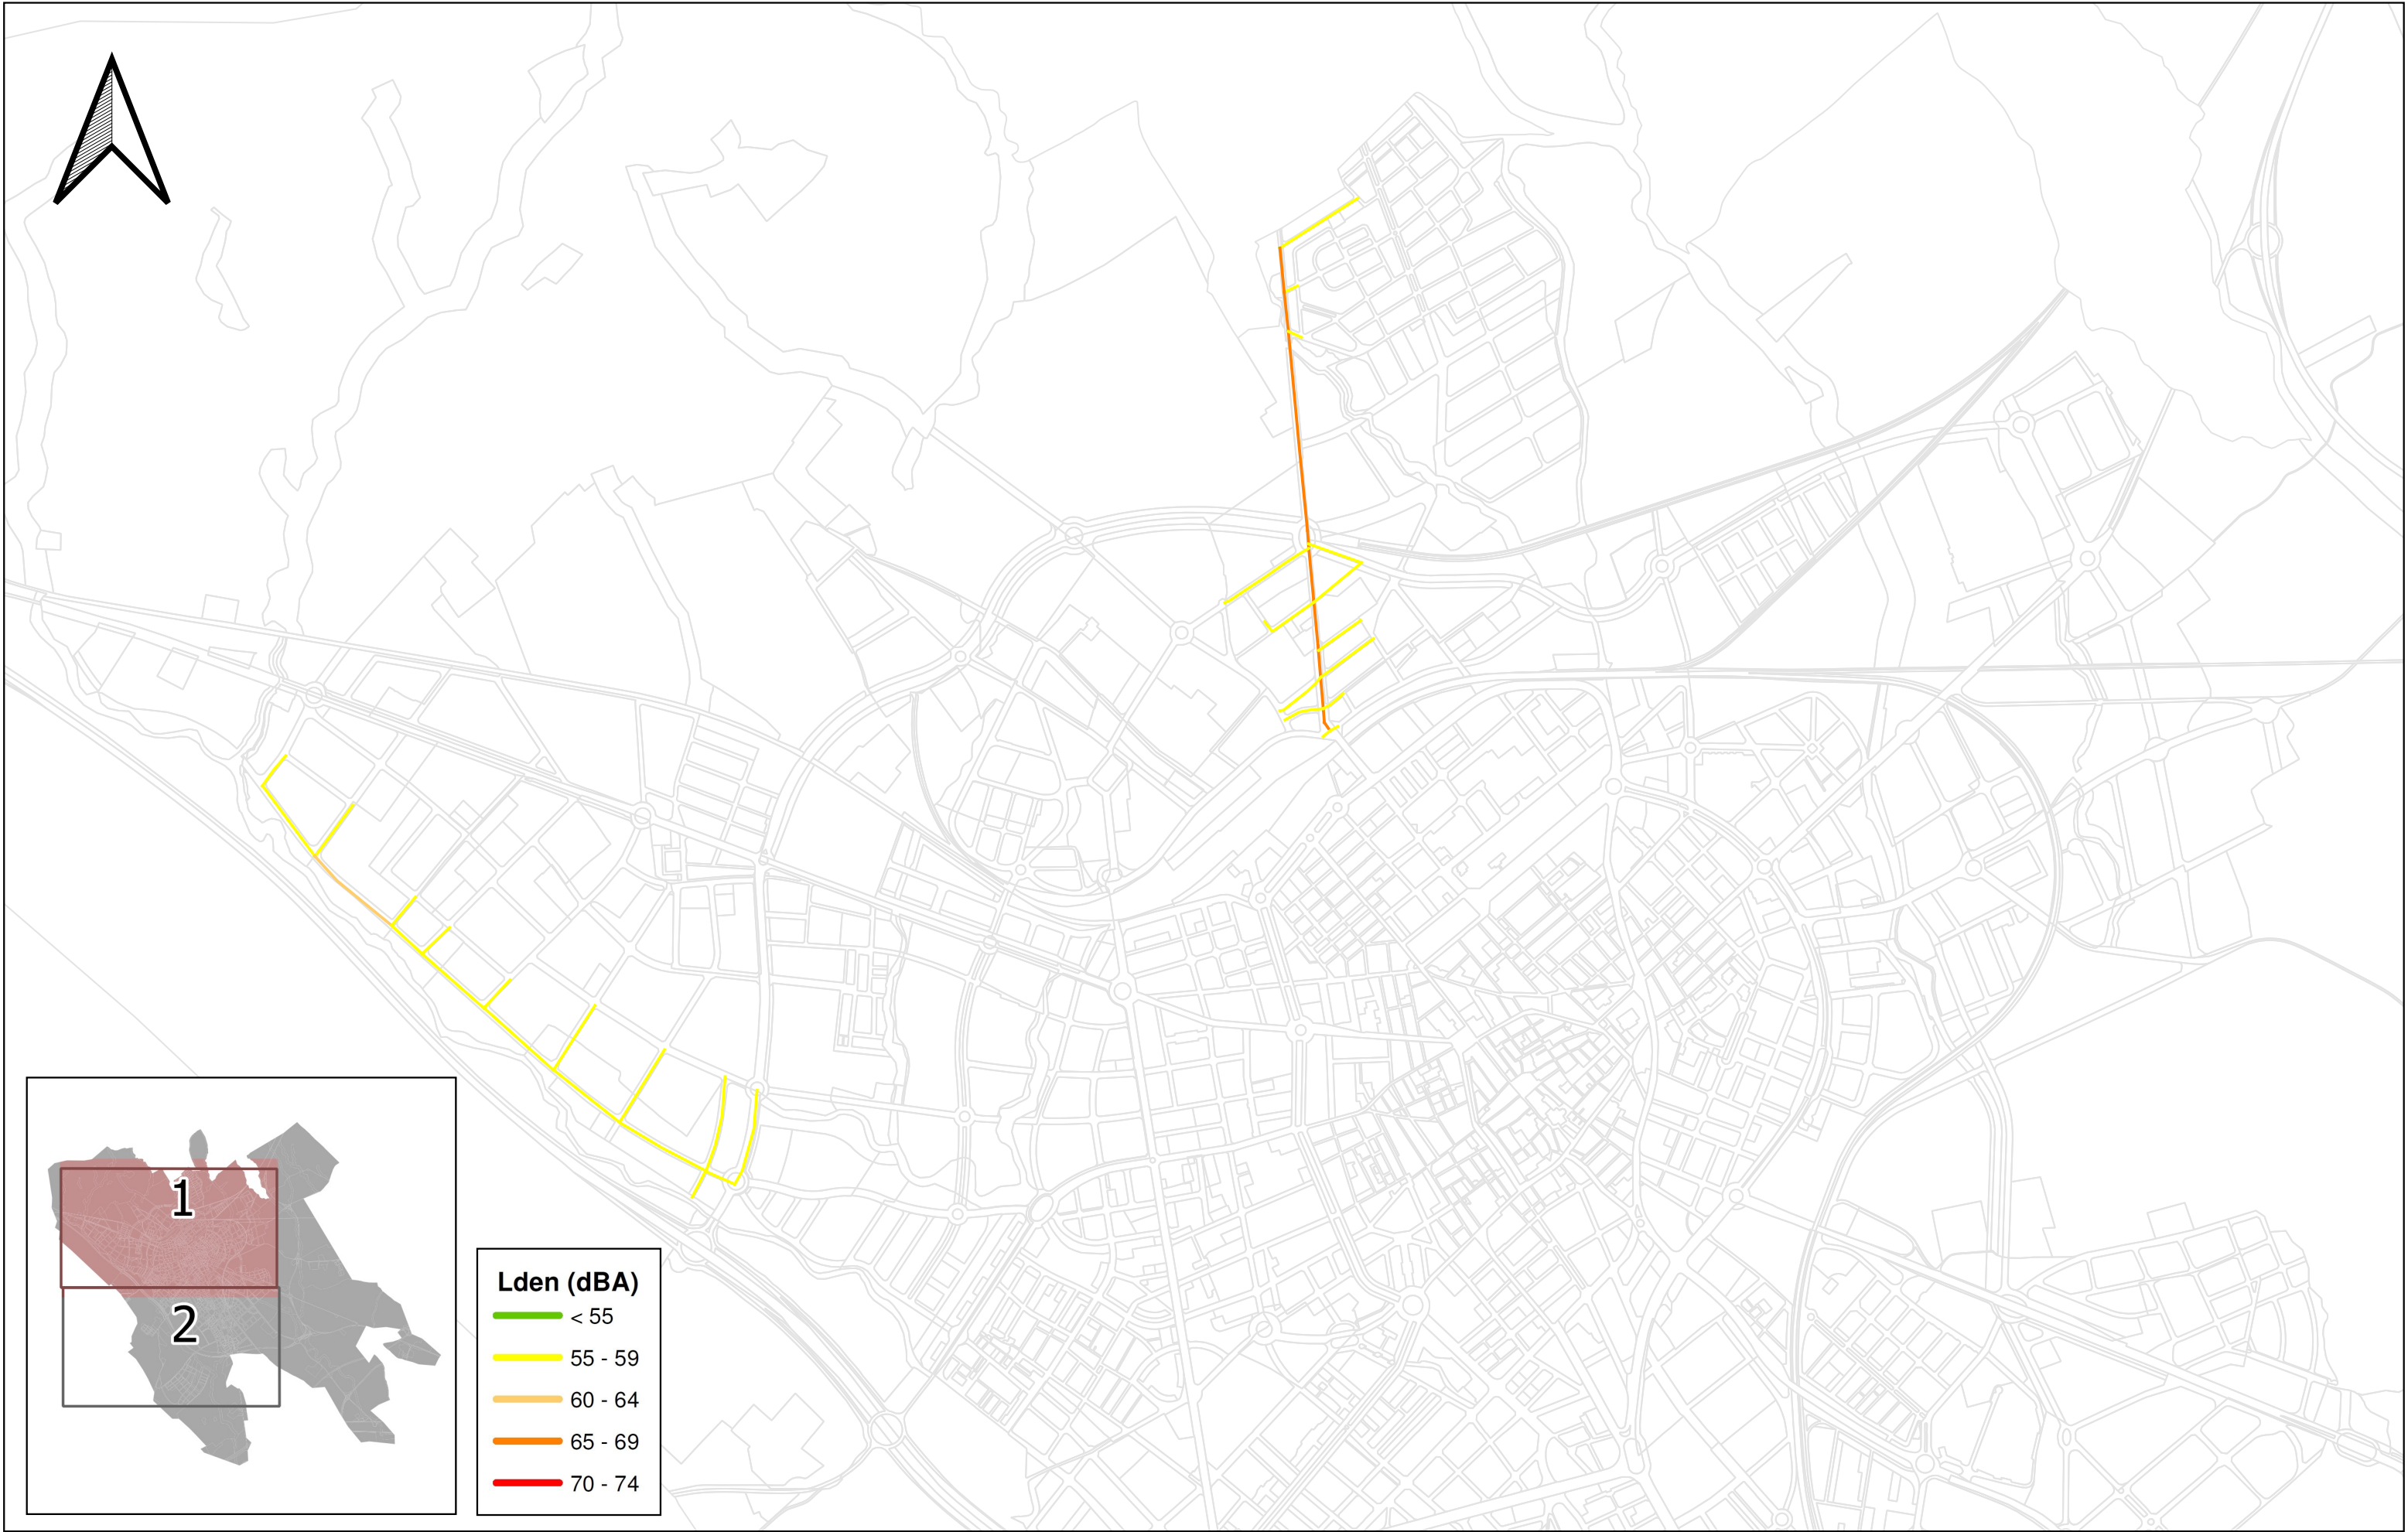

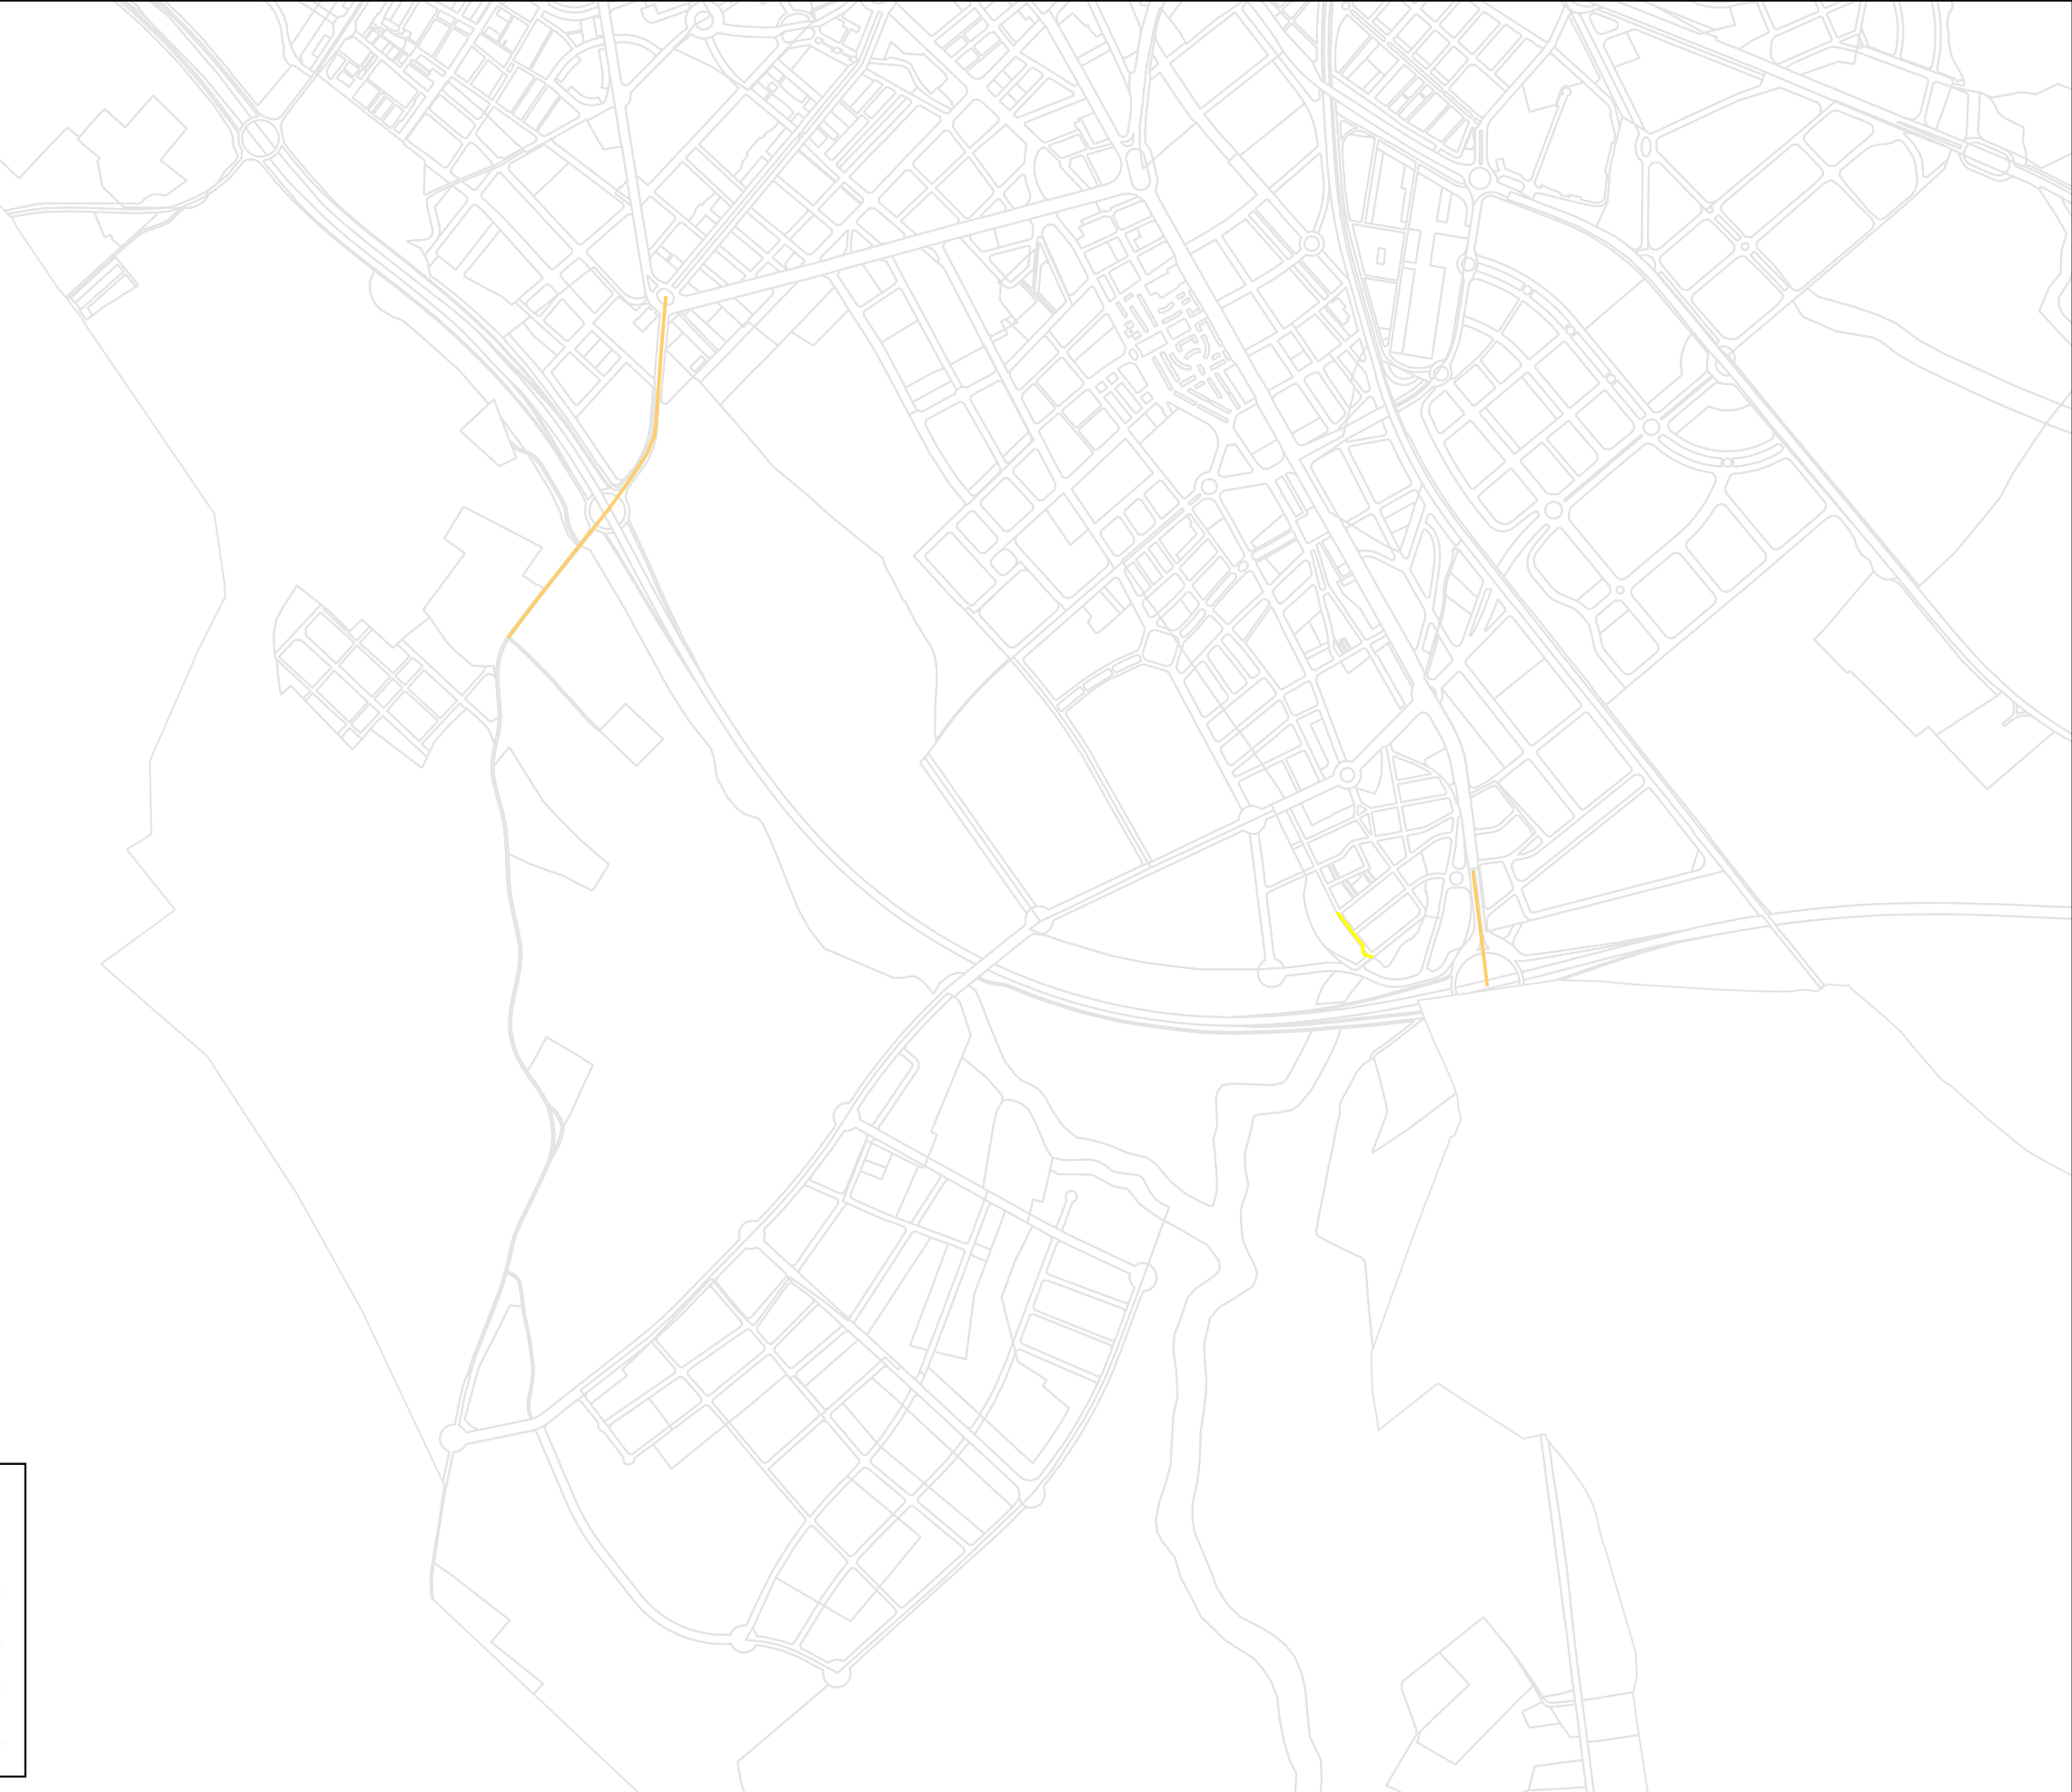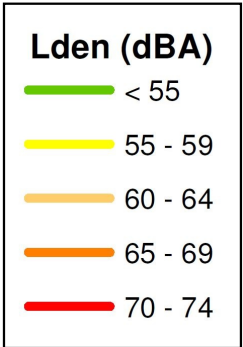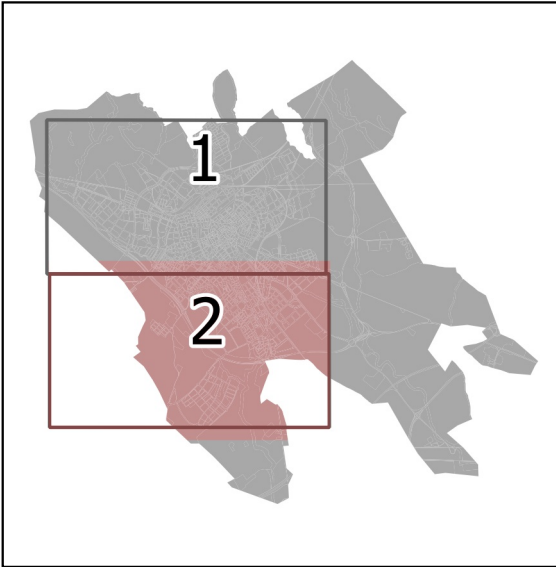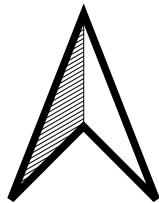

AJUNTAMENT DE REUS



TÍTOL DEL PROJECTE:

ASSISTÈNCIA TÈCNICA PER A L'ELABORACIÓ DEL MAPA ESTRATÈGIC DE
SOROLL DEL MUNICIPI DE REUS
FASE 3. 2017 - 2022

CLAU:

-

ESCALES:



1/15.000

ORIGINALS A3

NOM DEL PLÀNOL:

SITUACIÓ ACÚSTICA ACTUAL
GRAN EIX VIARI. ÍNDEX Lden

DATA:

Setembre 2021

NOM FITXER:

PLÀNOL NÚM:

11

Full 2 de 2