


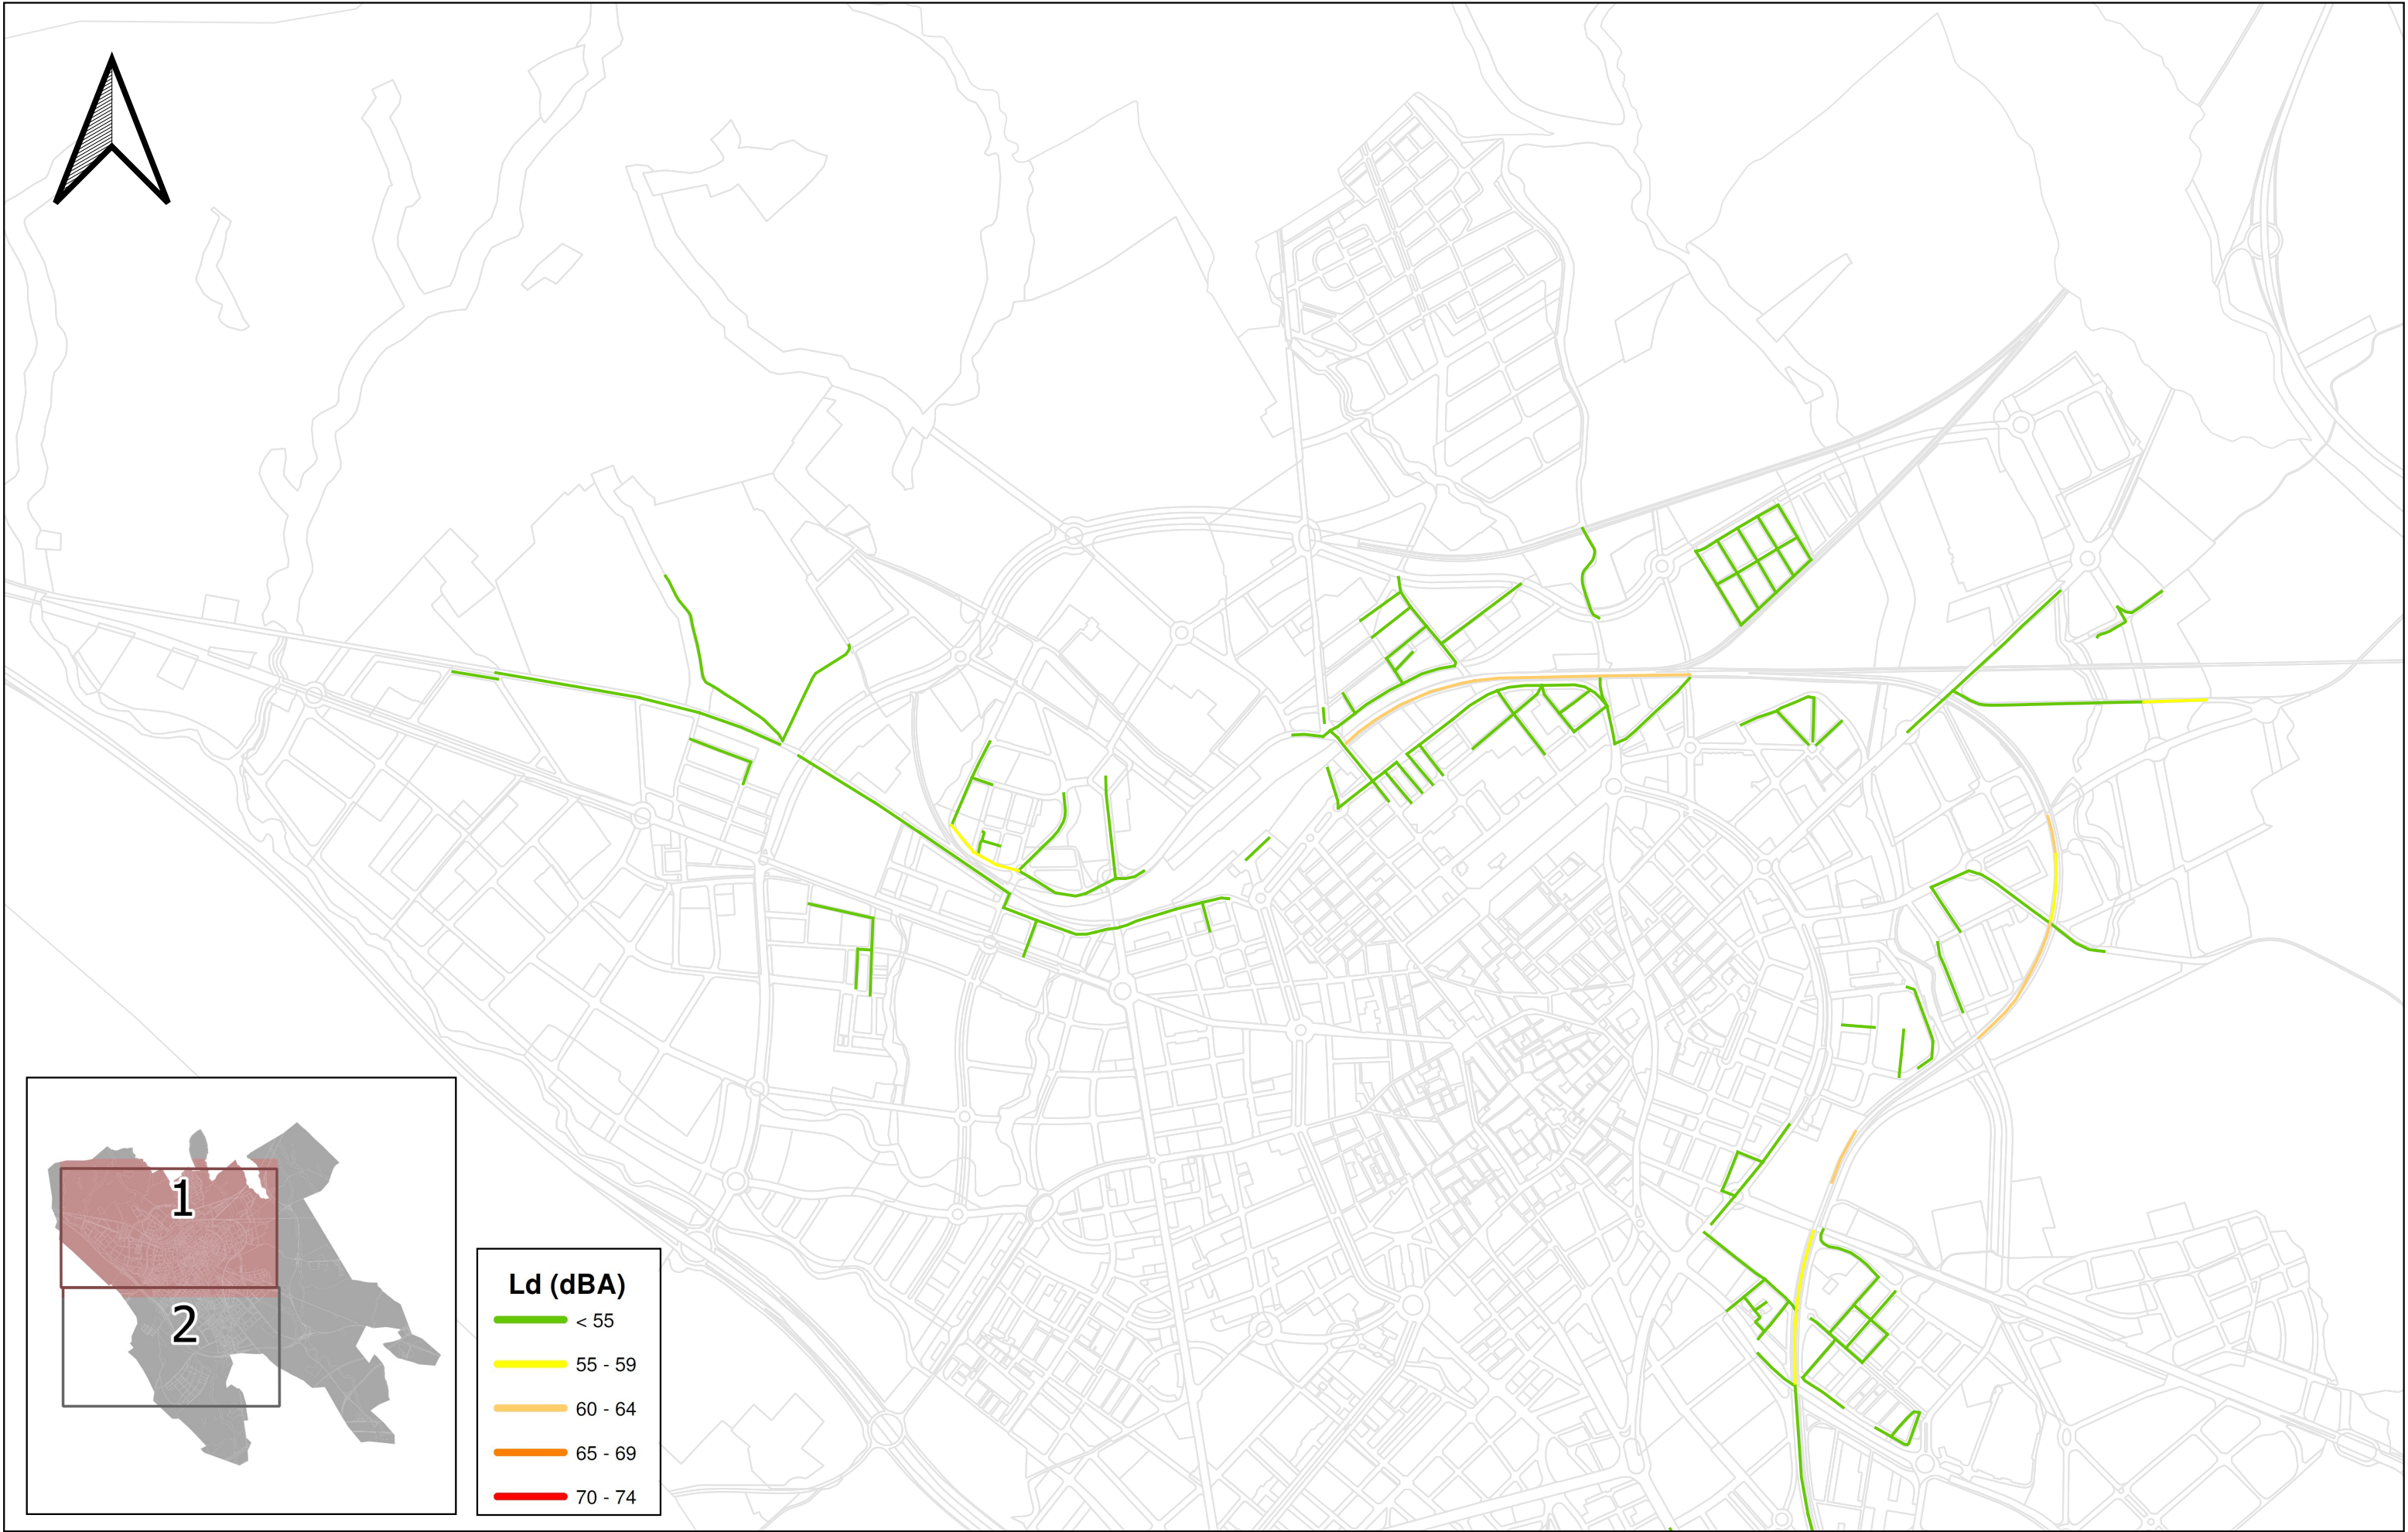


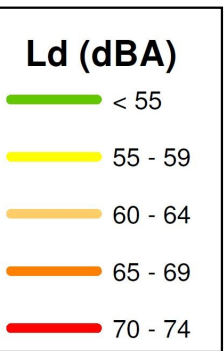

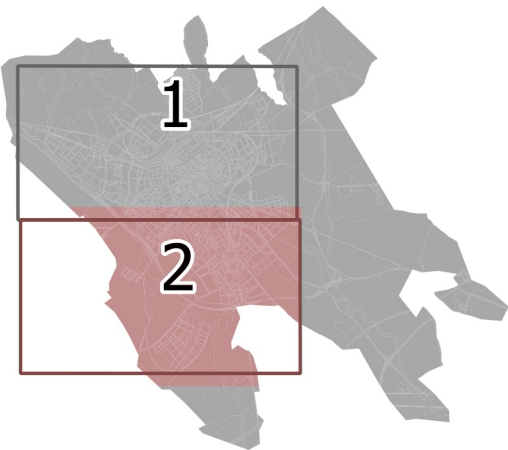

AJUNTAMENT DE REUS

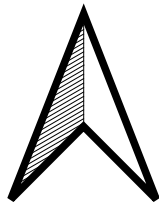


TÍTOL DEL PROJECTE:

ASSISTÈNCIA TÈCNICA PER A L'ELABORACIÓ DEL MAPA ESTRATÈGIC DE
SOROLL DEL MUNICIPI DE REUS
FASE 3. 2017 - 2022

CLAU:

-

ESCALES:

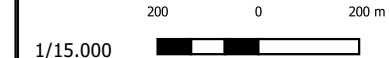

1/15.000

ORIGINALS A3

NOM DEL PLÀNOL:

SITUACIÓ ACÚSTICA ACTUAL
TRÀNSIT FERROVIARI. PERÍODE DIA

DATA:


Setembre 2021





NOM FITXER:

PLÀNOL NÚM:

12

Full 2 de 2

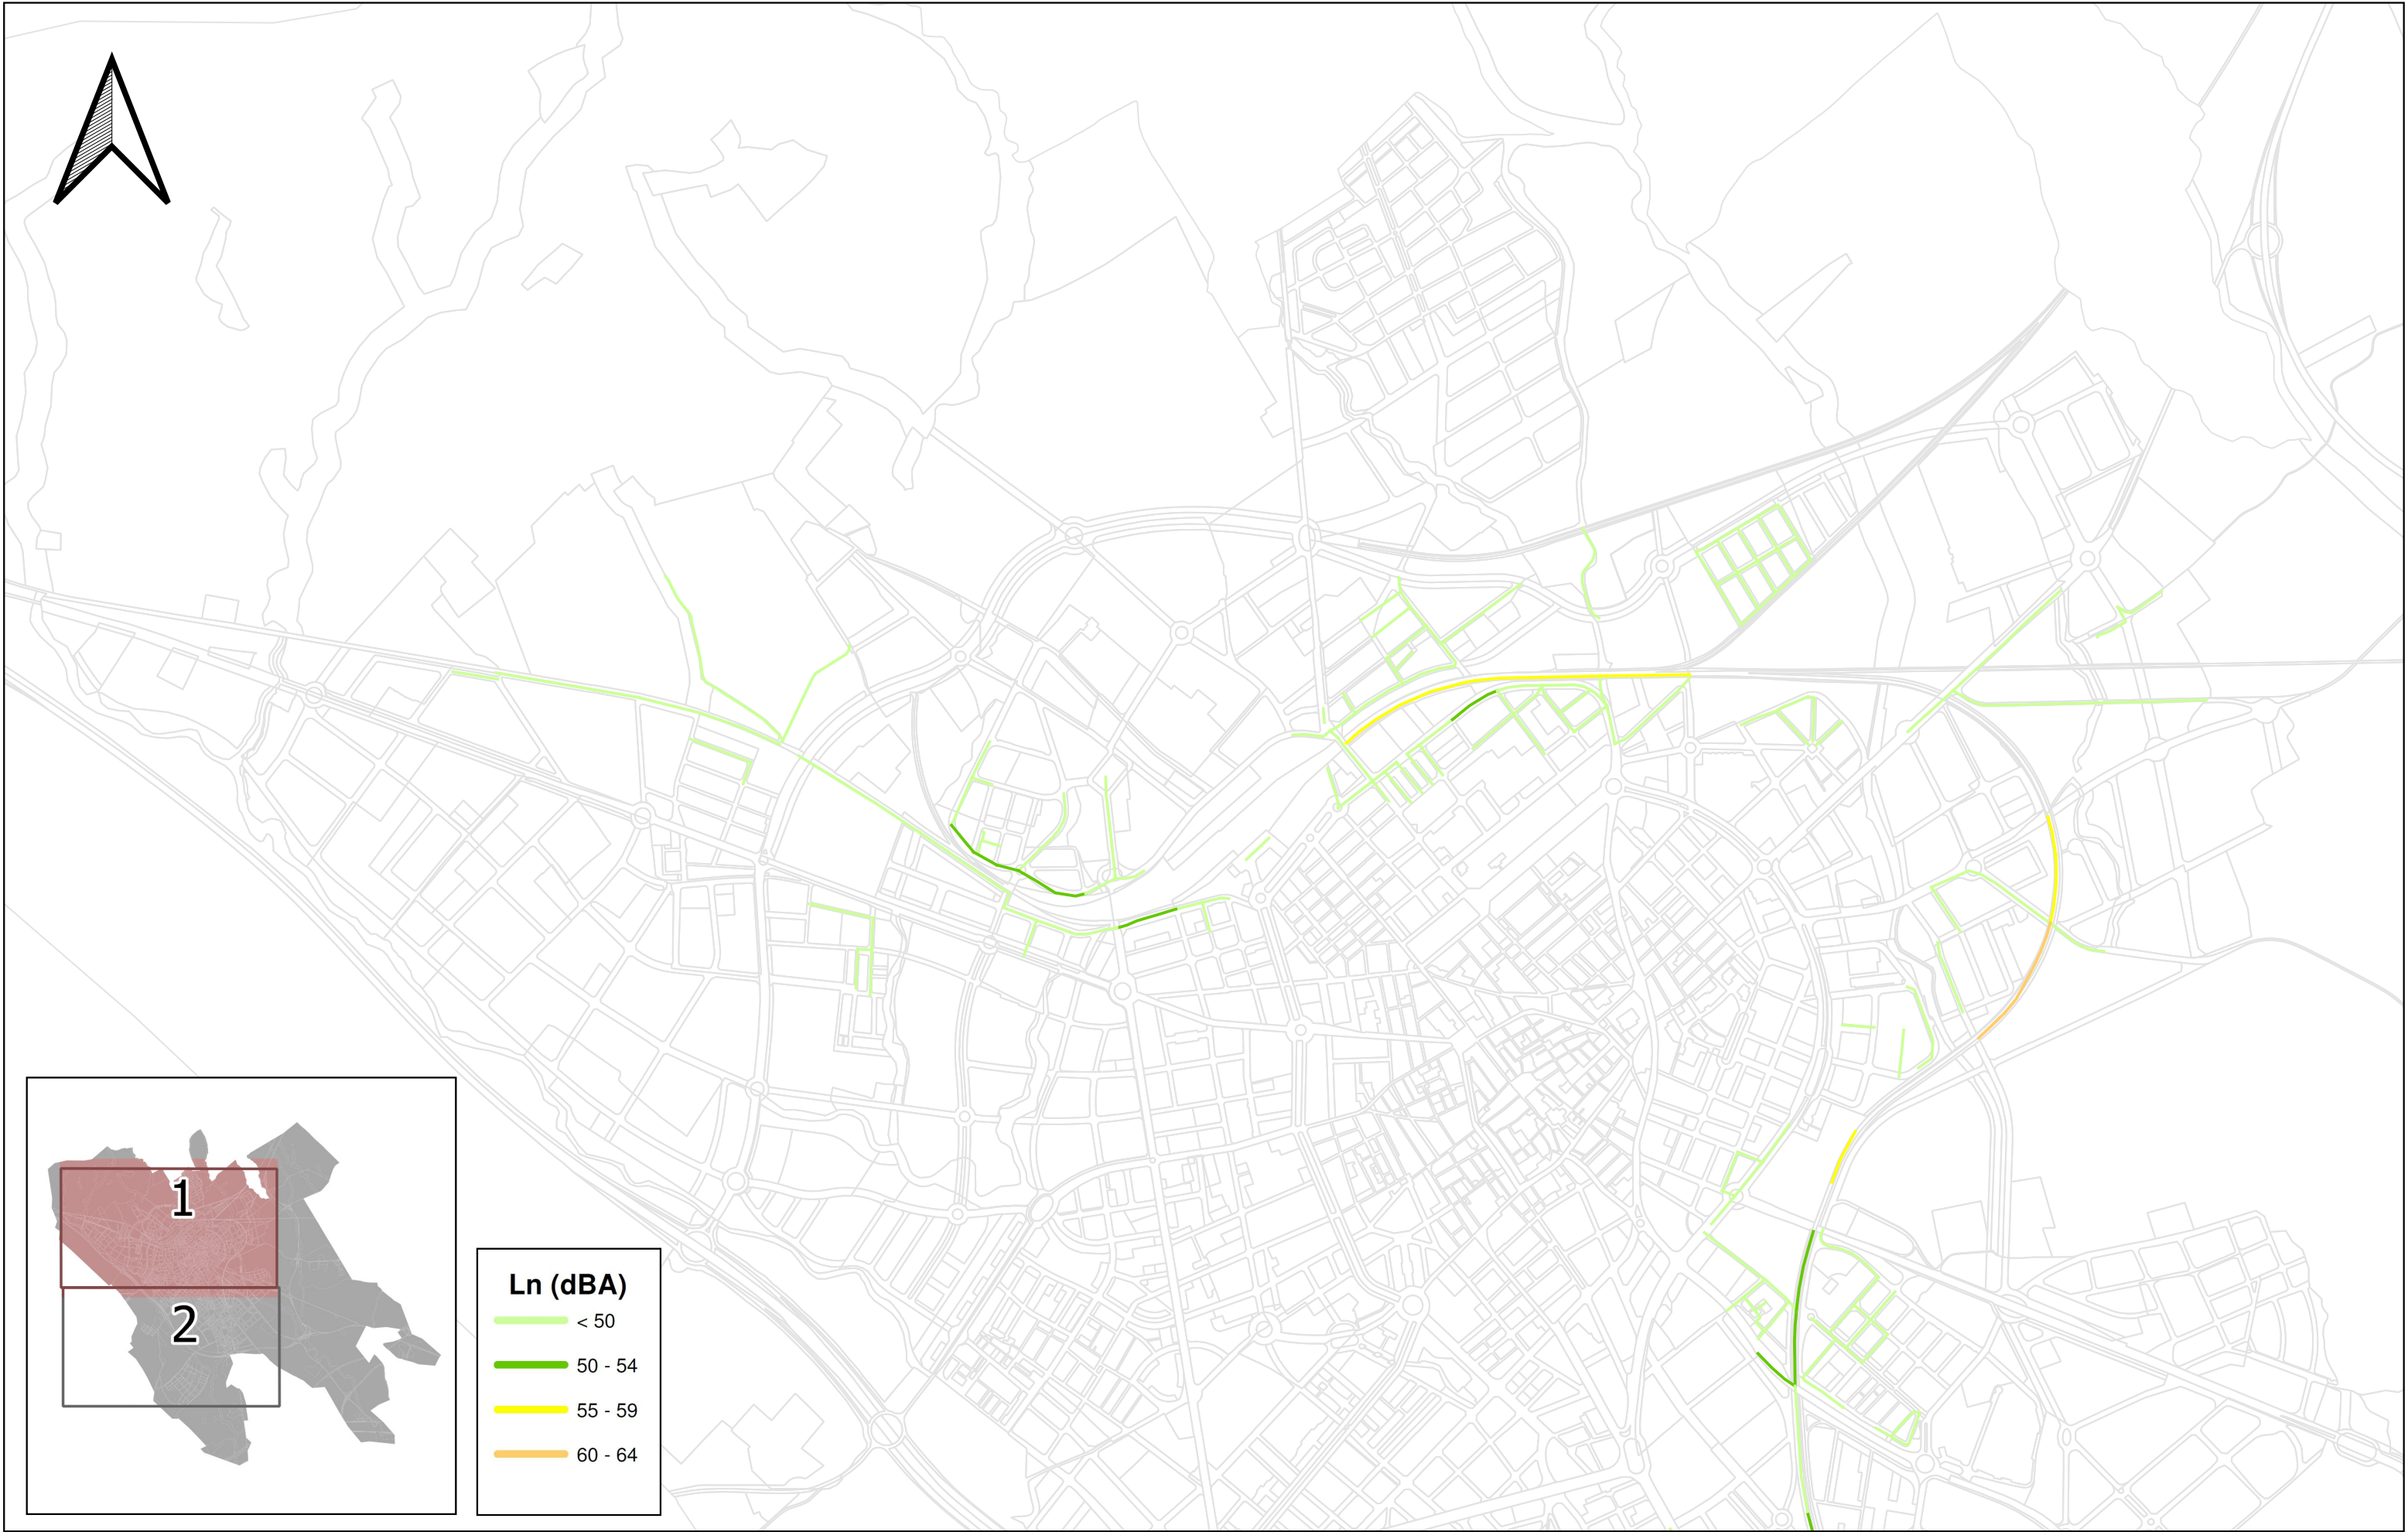

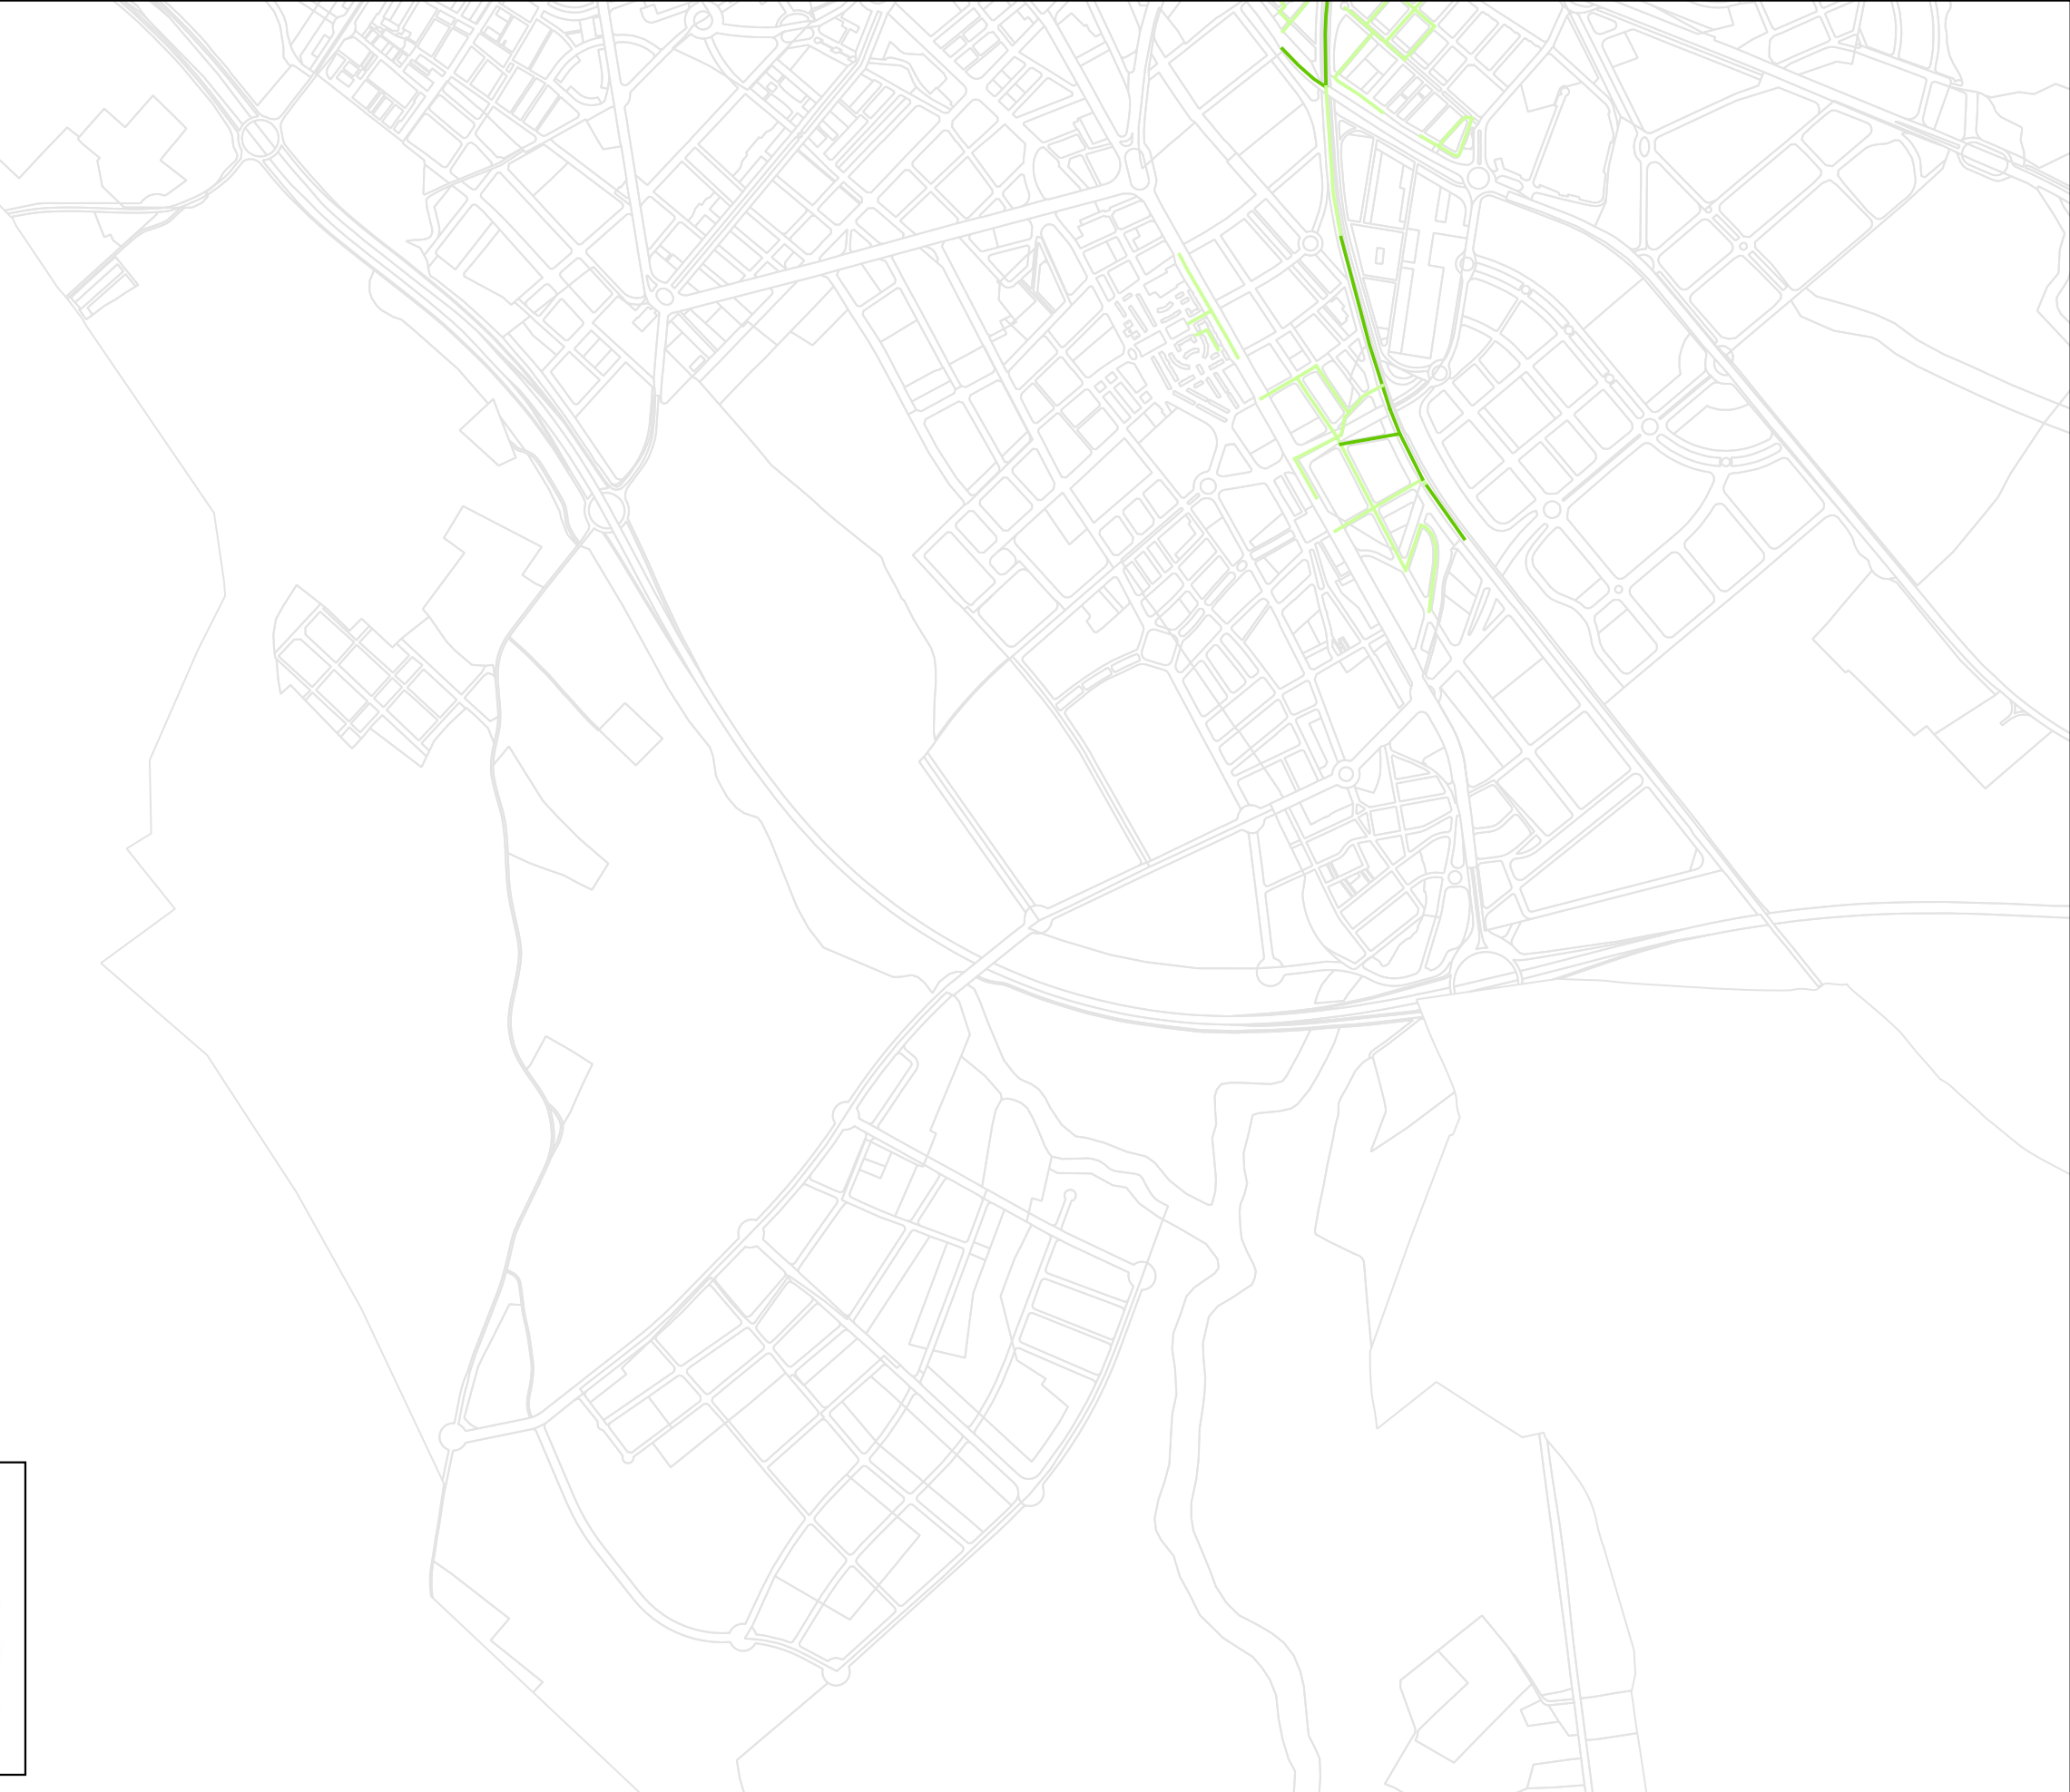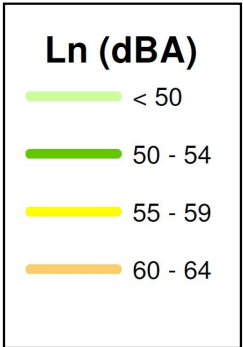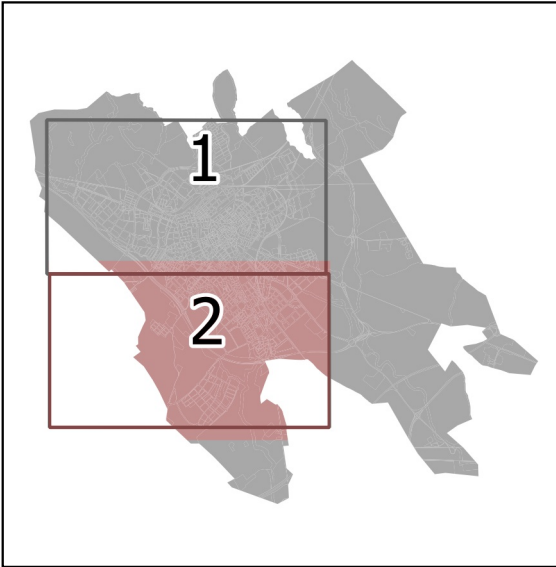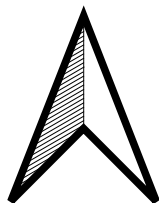

AJUNTAMENT DE REUS



TÍTOL DEL PROJECTE:

ASSISTÈNCIA TÈCNICA PER A L'ELABORACIÓ DEL MAPA ESTRATÈGIC DE
SOROLL DEL MUNICIPI DE REUS
FASE 3. 2017 - 2022

CLAU:

-

ESCALES:



1/15.000

ORIGINALS A3

NOM DEL PLÀNOL:

SITUACIÓ ACÚSTICA ACTUAL
TRÀNSIT FERROVIARI. PERÍODE NIT

DATA:


Setembre 2021

NOM FITXER:

PLÀNOL NÚM:

13

Full 2 de 2

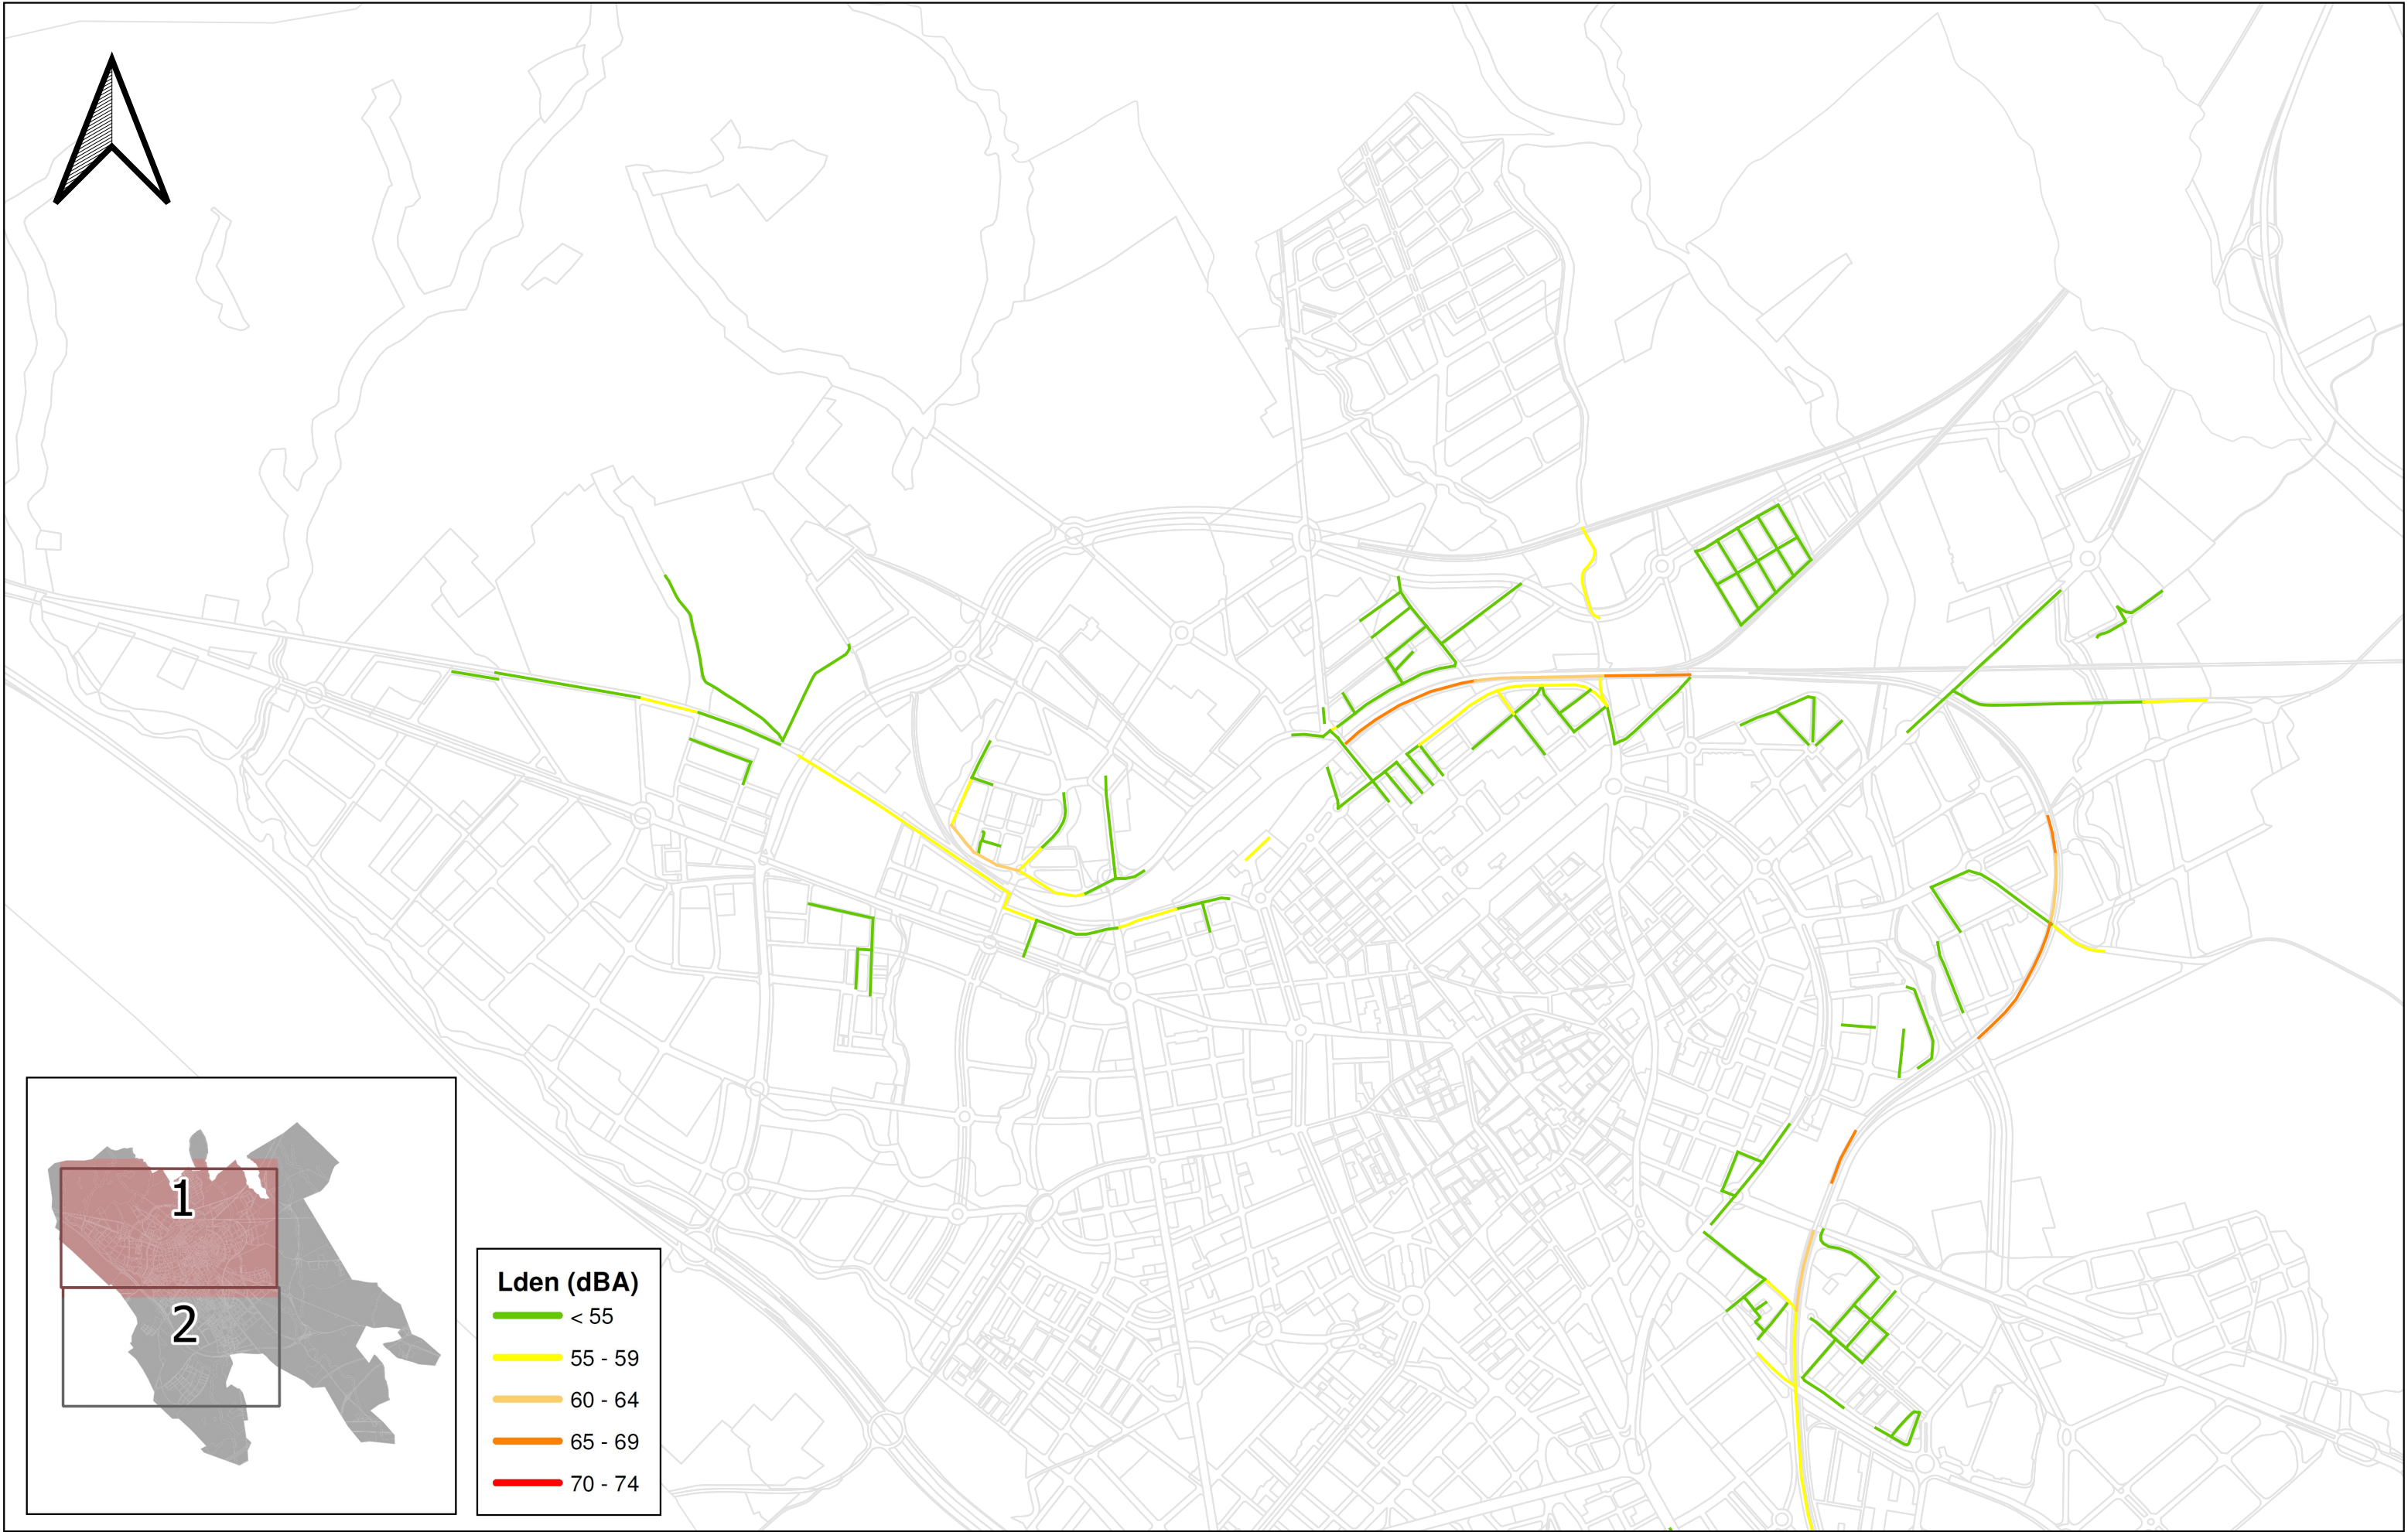

AJUNTAMENT DE REUS



TÍTOL DEL PROJECTE:

ASSISTÈNCIA TÈCNICA PER A L'ELABORACIÓ DEL MAPA ESTRATÈGIC DE
SOROLL DEL MUNICIPI DE REUS
FASE 3. 2017 - 2022

CLAU:

-

ESCALES:



ORIGINALS A3

NOM DEL PLÀNOL:

SITUACIÓ ACÚSTICA ACTUAL
TRÀNSIT FERROVIARI. ÍNDEX Lden

DATA:





Setembre 2021

NOM FITXER:

PLÀNOL NÚM:

14

Full 1 de 2

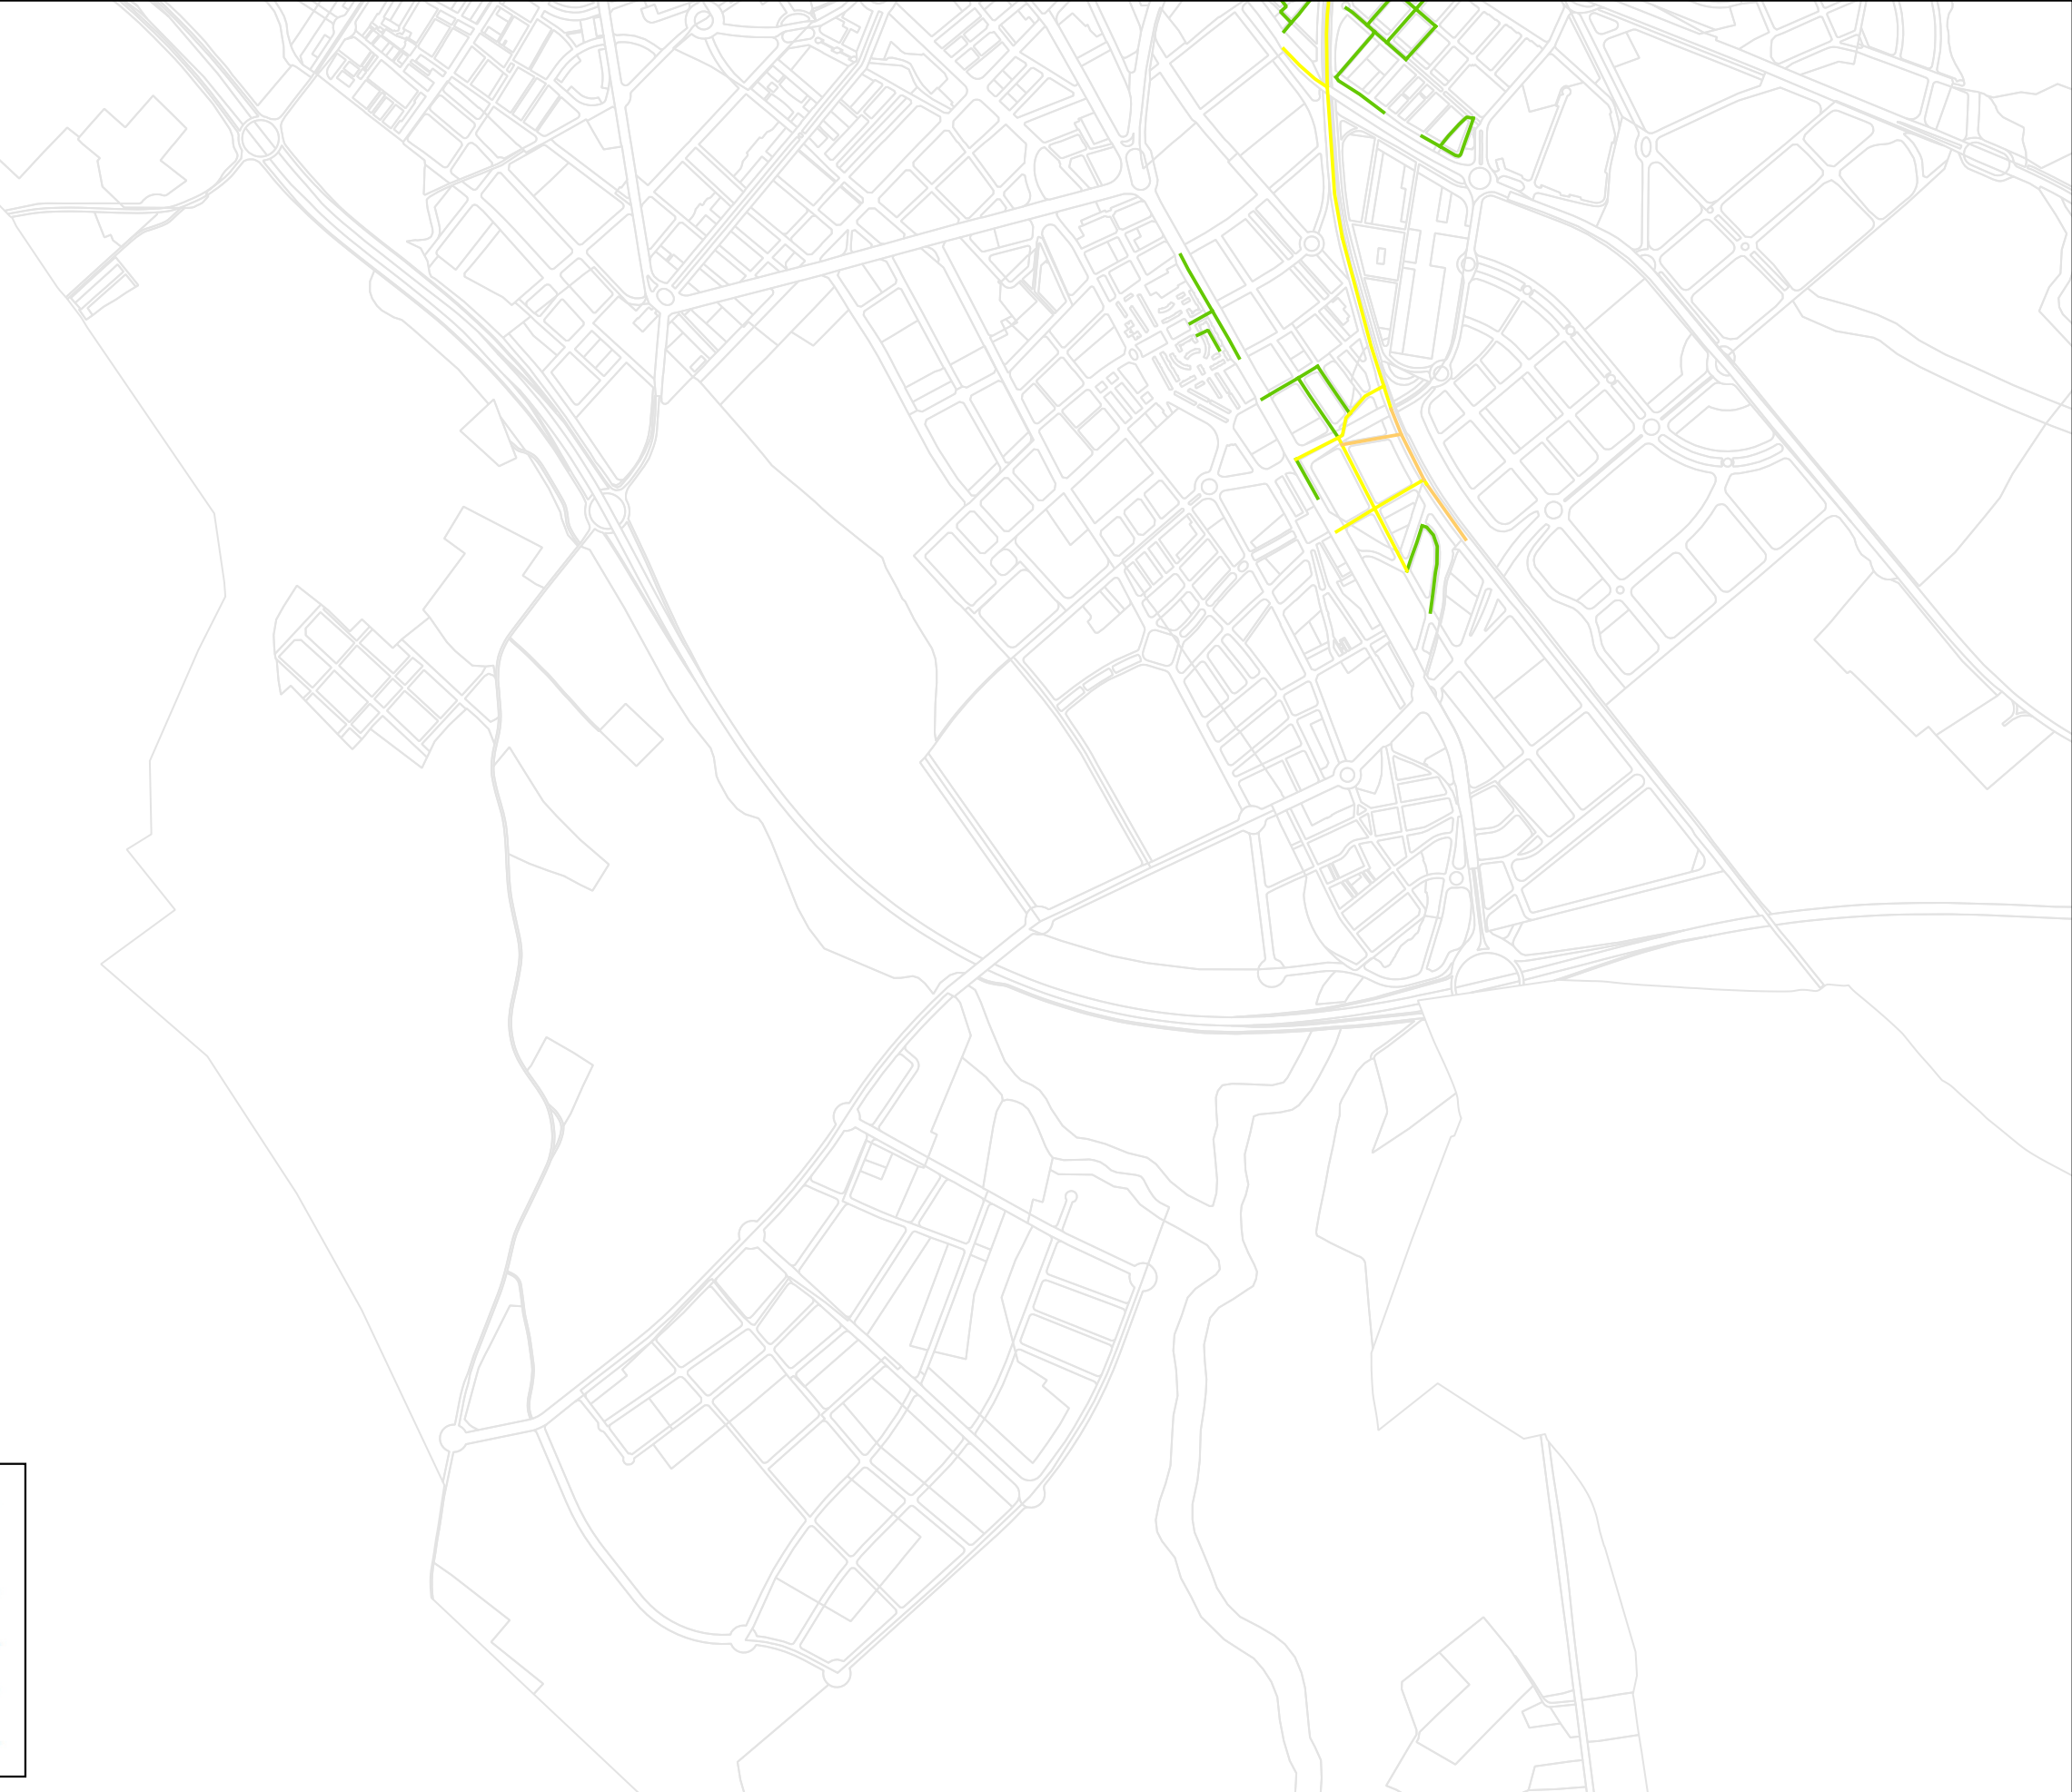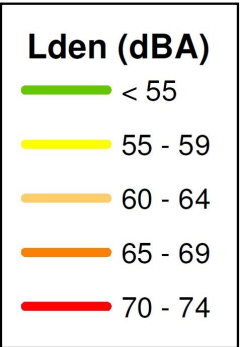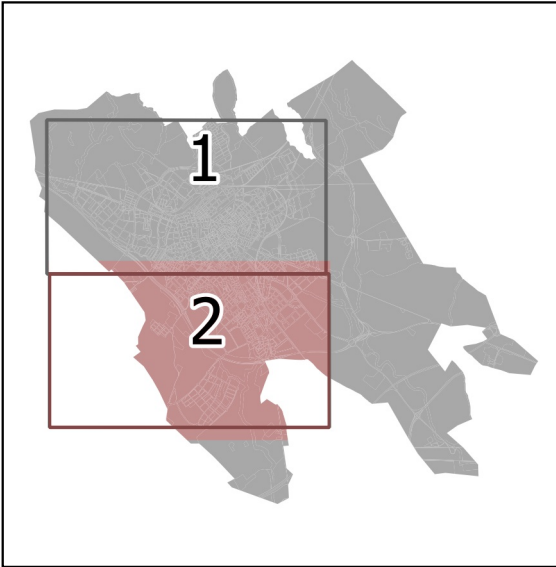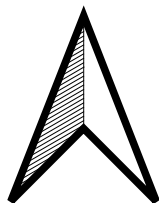

AJUNTAMENT DE REUS



Enginyeria Vibroacústica

TÍTOL DEL PROJECTE:

ASSISTÈNCIA TÈCNICA PER A L'ELABORACIÓ DEL MAPA ESTRATÈGIC DE
SOROLL DEL MUNICIPI DE REUS
FASE 3. 2017 - 2022

CLAU:

-

ESCALES:

200 0 200 m

1/15.000



ORIGINALS A3

NOM DEL PLÀNOL:

SITUACIÓ ACÚSTICA ACTUAL
TRÀNSIT FERROVIARI. ÍNDEX Lden

DATA:

Setembre 2021

NOM FITXER:

PLÀNOL NÚM:

14

Full 2 de 2