


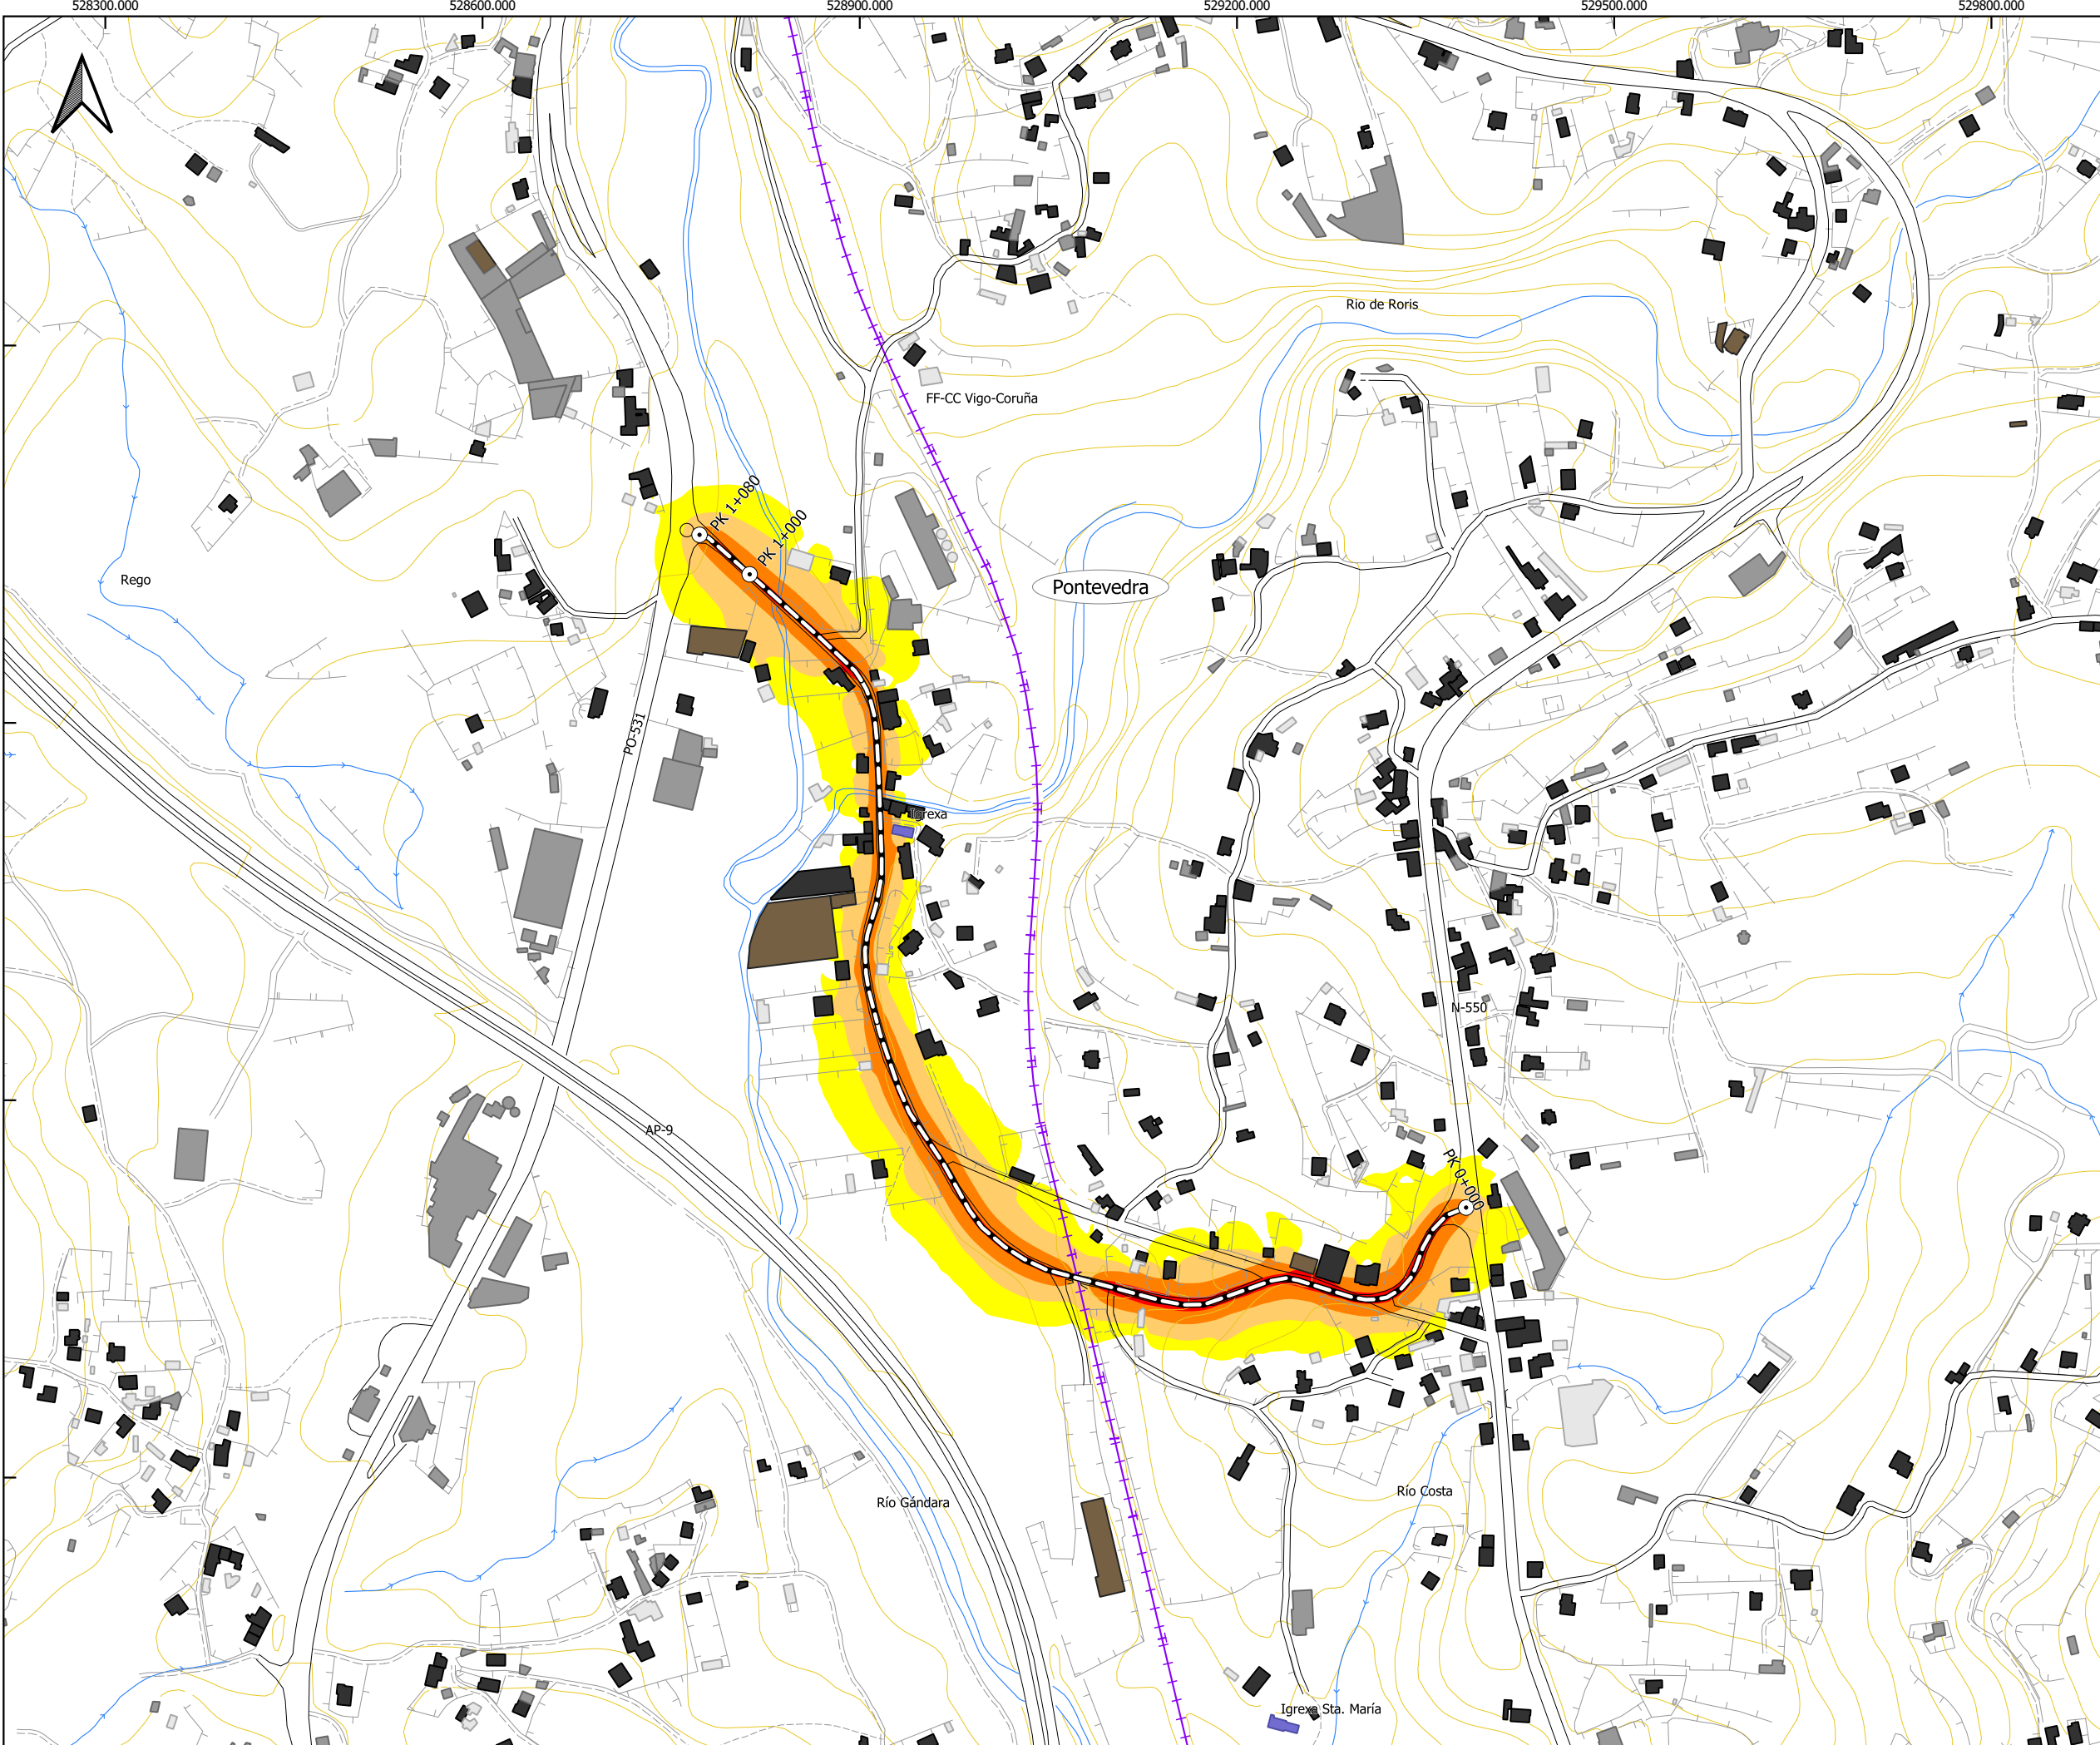

Lenda cartografía

- UME PO-225
- Estradas
- Ferrocarril
- Hidrografía
- Bordes
- Curvas de Nivel
- Límite administrativo
- Punto Kilométrico

Lenda edificacións

- Edificio Residencial
- Edificio Sanitario-Docente-Cultural
- Edificio Industrial ou Terciario
- Outro edificio

Niveis sonoros Ld dB(A)

- 55-59 dB(A)
- 60-64 dB(A)
- 65-69 dB(A)
- 70-74 dB(A)
- ≥ 75 dB(A)

Plano guía

Meis Barro

Pontevedra

Poio

Plano de situación

A Coruña Lugo

Pontevedra Ourense

CONSULTORES:

AAC Centro de Acústica Aplicada

INGENIERO + LABORATORIO

U.T.E. AAC CENTRO DE ACÚSTICA APLICADA S.L. Y GALAICONTROL S.L.

O ENXENHEIRO DE C.C.E.P. RELEGADO DO CONSULTOR:

TRINIDAD LÓPEZ RODRÍGUEZ

O ENXENHEIRO T.T. AUTOR DO ESTUDIO:

MÓNICA TOMÁS GARRIDO

O ENXENHEIRO DE C.C.E.P. DIRECTOR DO ESTUDIO:

SONIA SÁNCHEZ CARBAJIALES

ESCALA:

A-3: 1 / 5.000

0 50 100 m

TÍTULO DO ESTUDIO:

ACTUALIZACIÓN DOS MAPAS ESTRATÉXICOS DE RUIDO E DO PLAN DE ACCIÓN CONTRA A CONTAMINACIÓN ACÚSTICA DA RAEGA

UNIDADE DO MAPA ESTRATÉXICO:

PO-225

PK 0+000 - 1+080

CLAVE:

GA/19/001.09

NÚMERO DO PLANO:

1.2

FOLIA:

1 DE 1

DESIGNACIÓN DO PLANO:

PO-225

MAPA DE NIVEIS SONOROS INDICADOR Ld

DATA:

01 / 2021

NÚMERO DE PÁXINA:

-

CVE: nC09p66Hk9

Verificación: <https://sede.xunta.gal/cve>

CONSELLERÍA DE INFRAESTRUTURAS E MOBILIDADE

axencia galega de infraestruturas

GalaiControl

INGENIERO DE C.C.E.P. RELEGADO DO CONSULTOR:

TRINIDAD LÓPEZ RODRÍGUEZ

O ENXENHEIRO T.T. AUTOR DO ESTUDIO:

MÓNICA TOMÁS GARRIDO

O ENXENHEIRO DE C.C.E.P. DIRECTOR DO ESTUDIO:

SONIA SÁNCHEZ CARBAJIALES

ESCALA:

A-3: 1 / 5.000

0 50 100 m

TÍTULO DO ESTUDIO:

ACTUALIZACIÓN DOS MAPAS ESTRATÉXICOS DE RUIDO E DO PLAN DE ACCIÓN CONTRA A CONTAMINACIÓN ACÚSTICA DA RAEGA

UNIDADE DO MAPA ESTRATÉXICO:

PO-225

PK 0+000 - 1+080

CLAVE:

GA/19/001.09

NÚMERO DO PLANO:

1.2

FOLIA:

1 DE 1

DESIGNACIÓN DO PLANO:

PO-225

MAPA DE NIVEIS SONOROS INDICADOR Ld

DATA:

01 / 2021

NÚMERO DE PÁXINA:

-