



UNIDAD DE MAPA ESTRATÉGICO:
CV-309-1: V-21 A V-23
P.K. 0+000 A 6+060

- Leyenda
- PKs
 - Eje CV-309-1



DIPUTACIÓ DE VALÈNCIA
ÀREA DE CARRETERES I
INFRAESTRUCTURES

SERVICIO DE
SEGURIDAD VIAL Y
SUPERVISIÓN

DIRECTOR DEL ESTUDIO:
Paloma Corbí Rico

DIPUTACIÓ DE
VALENCIA
Carreteres i Infraestructures

CONSULTORA:
SILENS

AUTOR DEL ESTUDIO:
Pau Gaja Silvestre


ESCALA ORIGINAL A3: 1:25000
25 0 25 50 75 100 m.

TÍTULO DEL ESTUDIO:
MAPAS ESTRATÉGICOS DE RUIDO DE LA RED DE CARRETERAS
DE LA DIPUTACIÓN DE VALENCIA. TERCERA FASE

CLAVE: T-759
FECHA: ABRIL 2019

Nº DE PLANO:
C_VAL_46_CV-309_1

TÍTULO DEL PLANO:
PLANO GUÍA
CV-309-1: V-21 A V-23

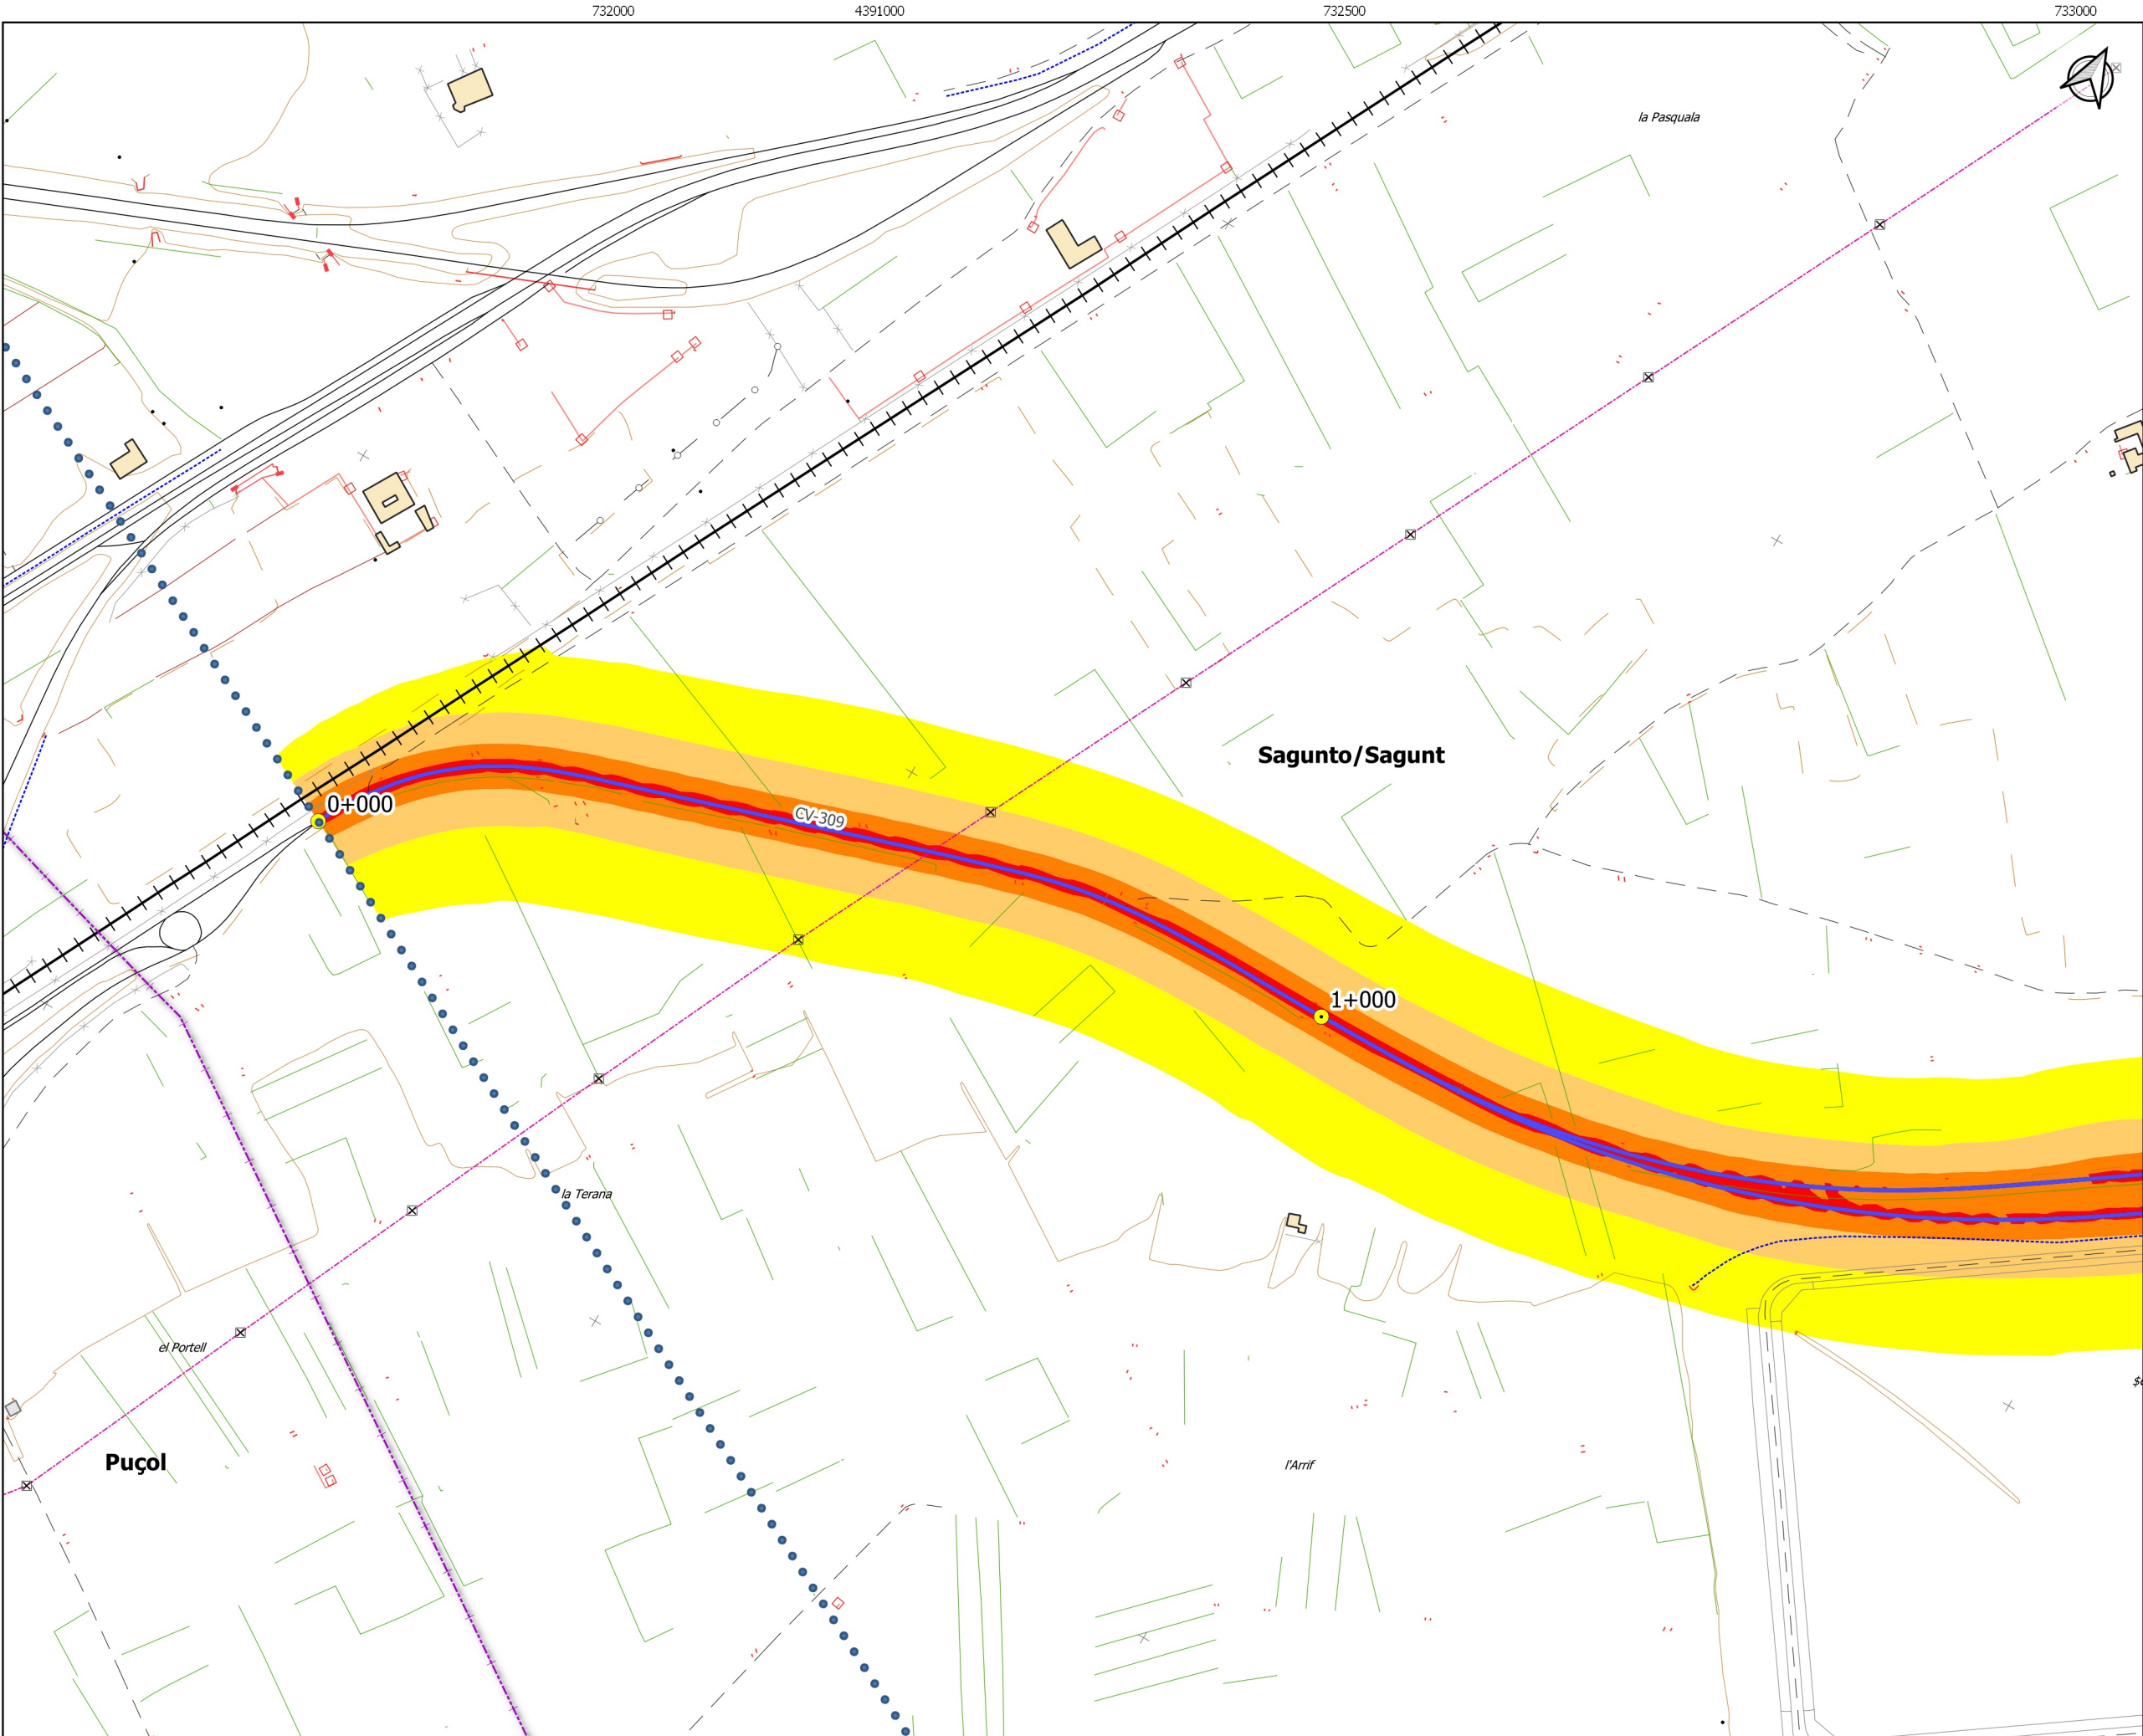

UNIDAD DE MAPA ESTRATÉGICO:
CV-309-1: V-21 A V-23
P.K. 0+000 A 6+060

Legenda:

- Zona de estudio
- PKs
- Eje CV-309-1

Edificios

- Cultural / Docente / Sanitario
- Residencial
- Otros

Ltarde (dBA)

- 55 - 60
- 60 - 65
- 65 - 70
- 70 - 75
- > 75



DIPUTACIÓ DE VALÈNCIA
ÀREA DE CARRETERES I
INFRAESTRUCTURES

SERVICIO DE
SEGURIDAD VIAL Y
SUPERVISIÓN

DIRECTOR DEL ESTUDIO:
Paloma Corbí Rico

DIPUTACIÓ DE
VALÈNCIA
Carreteres i Infraestructures

CONSULTORA:
SILENS

AUTOR DEL ESTUDIO:
Pau Gaja Silvestre


ESCALA ORIGINAL A3: 1:5000
25 0 25 50 75 100 m.

TÍTULO DEL ESTUDIO:
MAPAS ESTRATÉGICOS DE RUIDO DE LA RED DE CARRETERAS
DE LA DIPUTACIÓN DE VALENCIA. TERCERA FASE

CLAVE: T-759
FECHA: ABRIL 2019

Nº DE PLANO:
C_VAL_46_CV-309_1_LE
HOJA 1 DE 4

TÍTULO DEL PLANO:
MAPA DE NIVELES SONOROS
PERIODO TARDE: LE (19:00 H. - 23:00 H.)
CV-309-1: V-21 A V-23

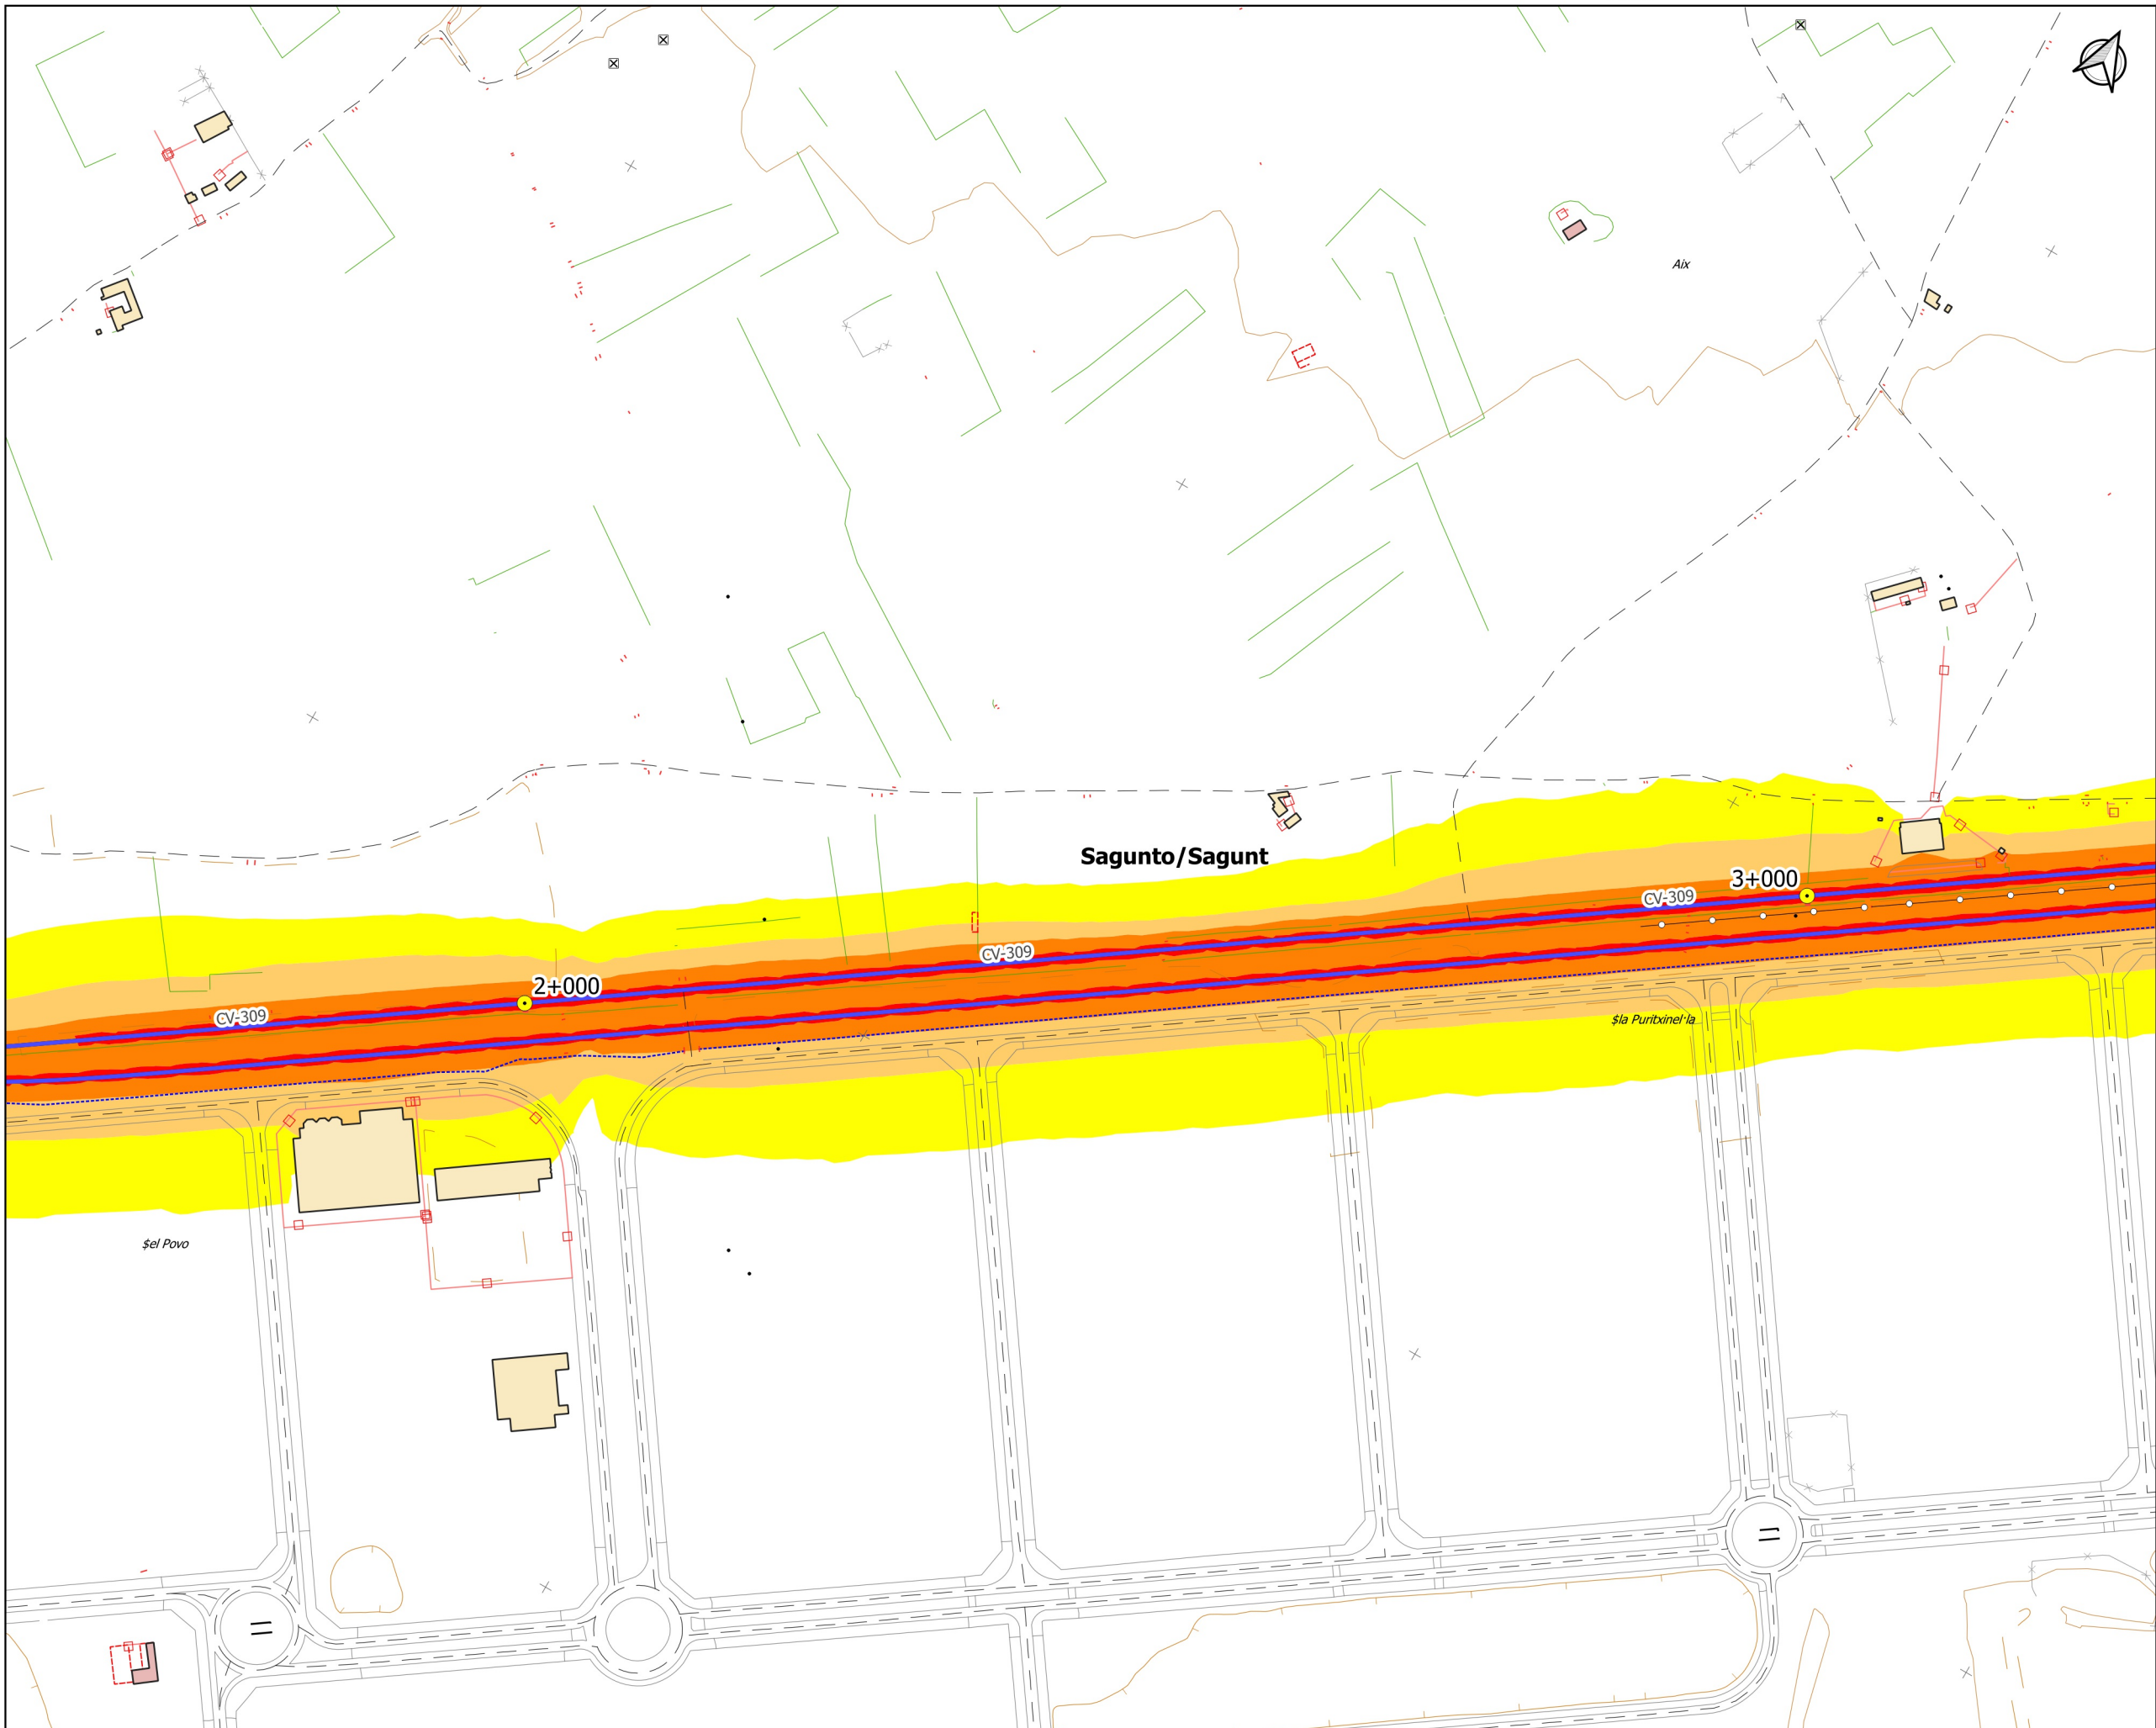

UNIDAD DE MAPA ESTRATÉGICO:
CV-309-1: V-21 A V-23
P.K. 0+000 A 6+060

Legenda:

- Zona de estudio
- PKs
- Eje CV-309-1

Edificios

- Cultural / Docente / Sanitario
- Residencial
- Otros

Ltarde (dBA)

- 55 - 60
- 60 - 65
- 65 - 70
- 70 - 75
- > 75



DIPUTACIÓ DE VALÈNCIA
ÀREA DE CARRETERES I
INFRAESTRUCTURES

SERVICIO DE
SEGURIDAD VIAL Y
SUPERVISIÓN

DIRECTOR DEL ESTUDIO:
Paloma Corbí Rico

DIPUTACIÓ DE
VALÈNCIA
Carreteres i Infraestructures

CONSULTORA:
SILENS

AUTOR DEL ESTUDIO:
Pau Gaja Silvestre


ESCALA ORIGINAL A3: 1:5000
25 0 25 50 75 100 m.

TÍTULO DEL ESTUDIO:
MAPAS ESTRATÉGICOS DE RUIDO DE LA RED DE CARRETERAS
DE LA DIPUTACIÓN DE VALENCIA. TERCERA FASE

CLAVE: T-759
FECHA: ABRIL 2019

Nº DE PLANO:
C_VAL_46_CV-309_1_LE
HOJA 2 DE 4

TÍTULO DEL PLANO:
MAPA DE NIVELES SONOROS
PERIODO TARDE: LE (19:00 H. - 23:00 H.)
CV-309-1: V-21 A V-23

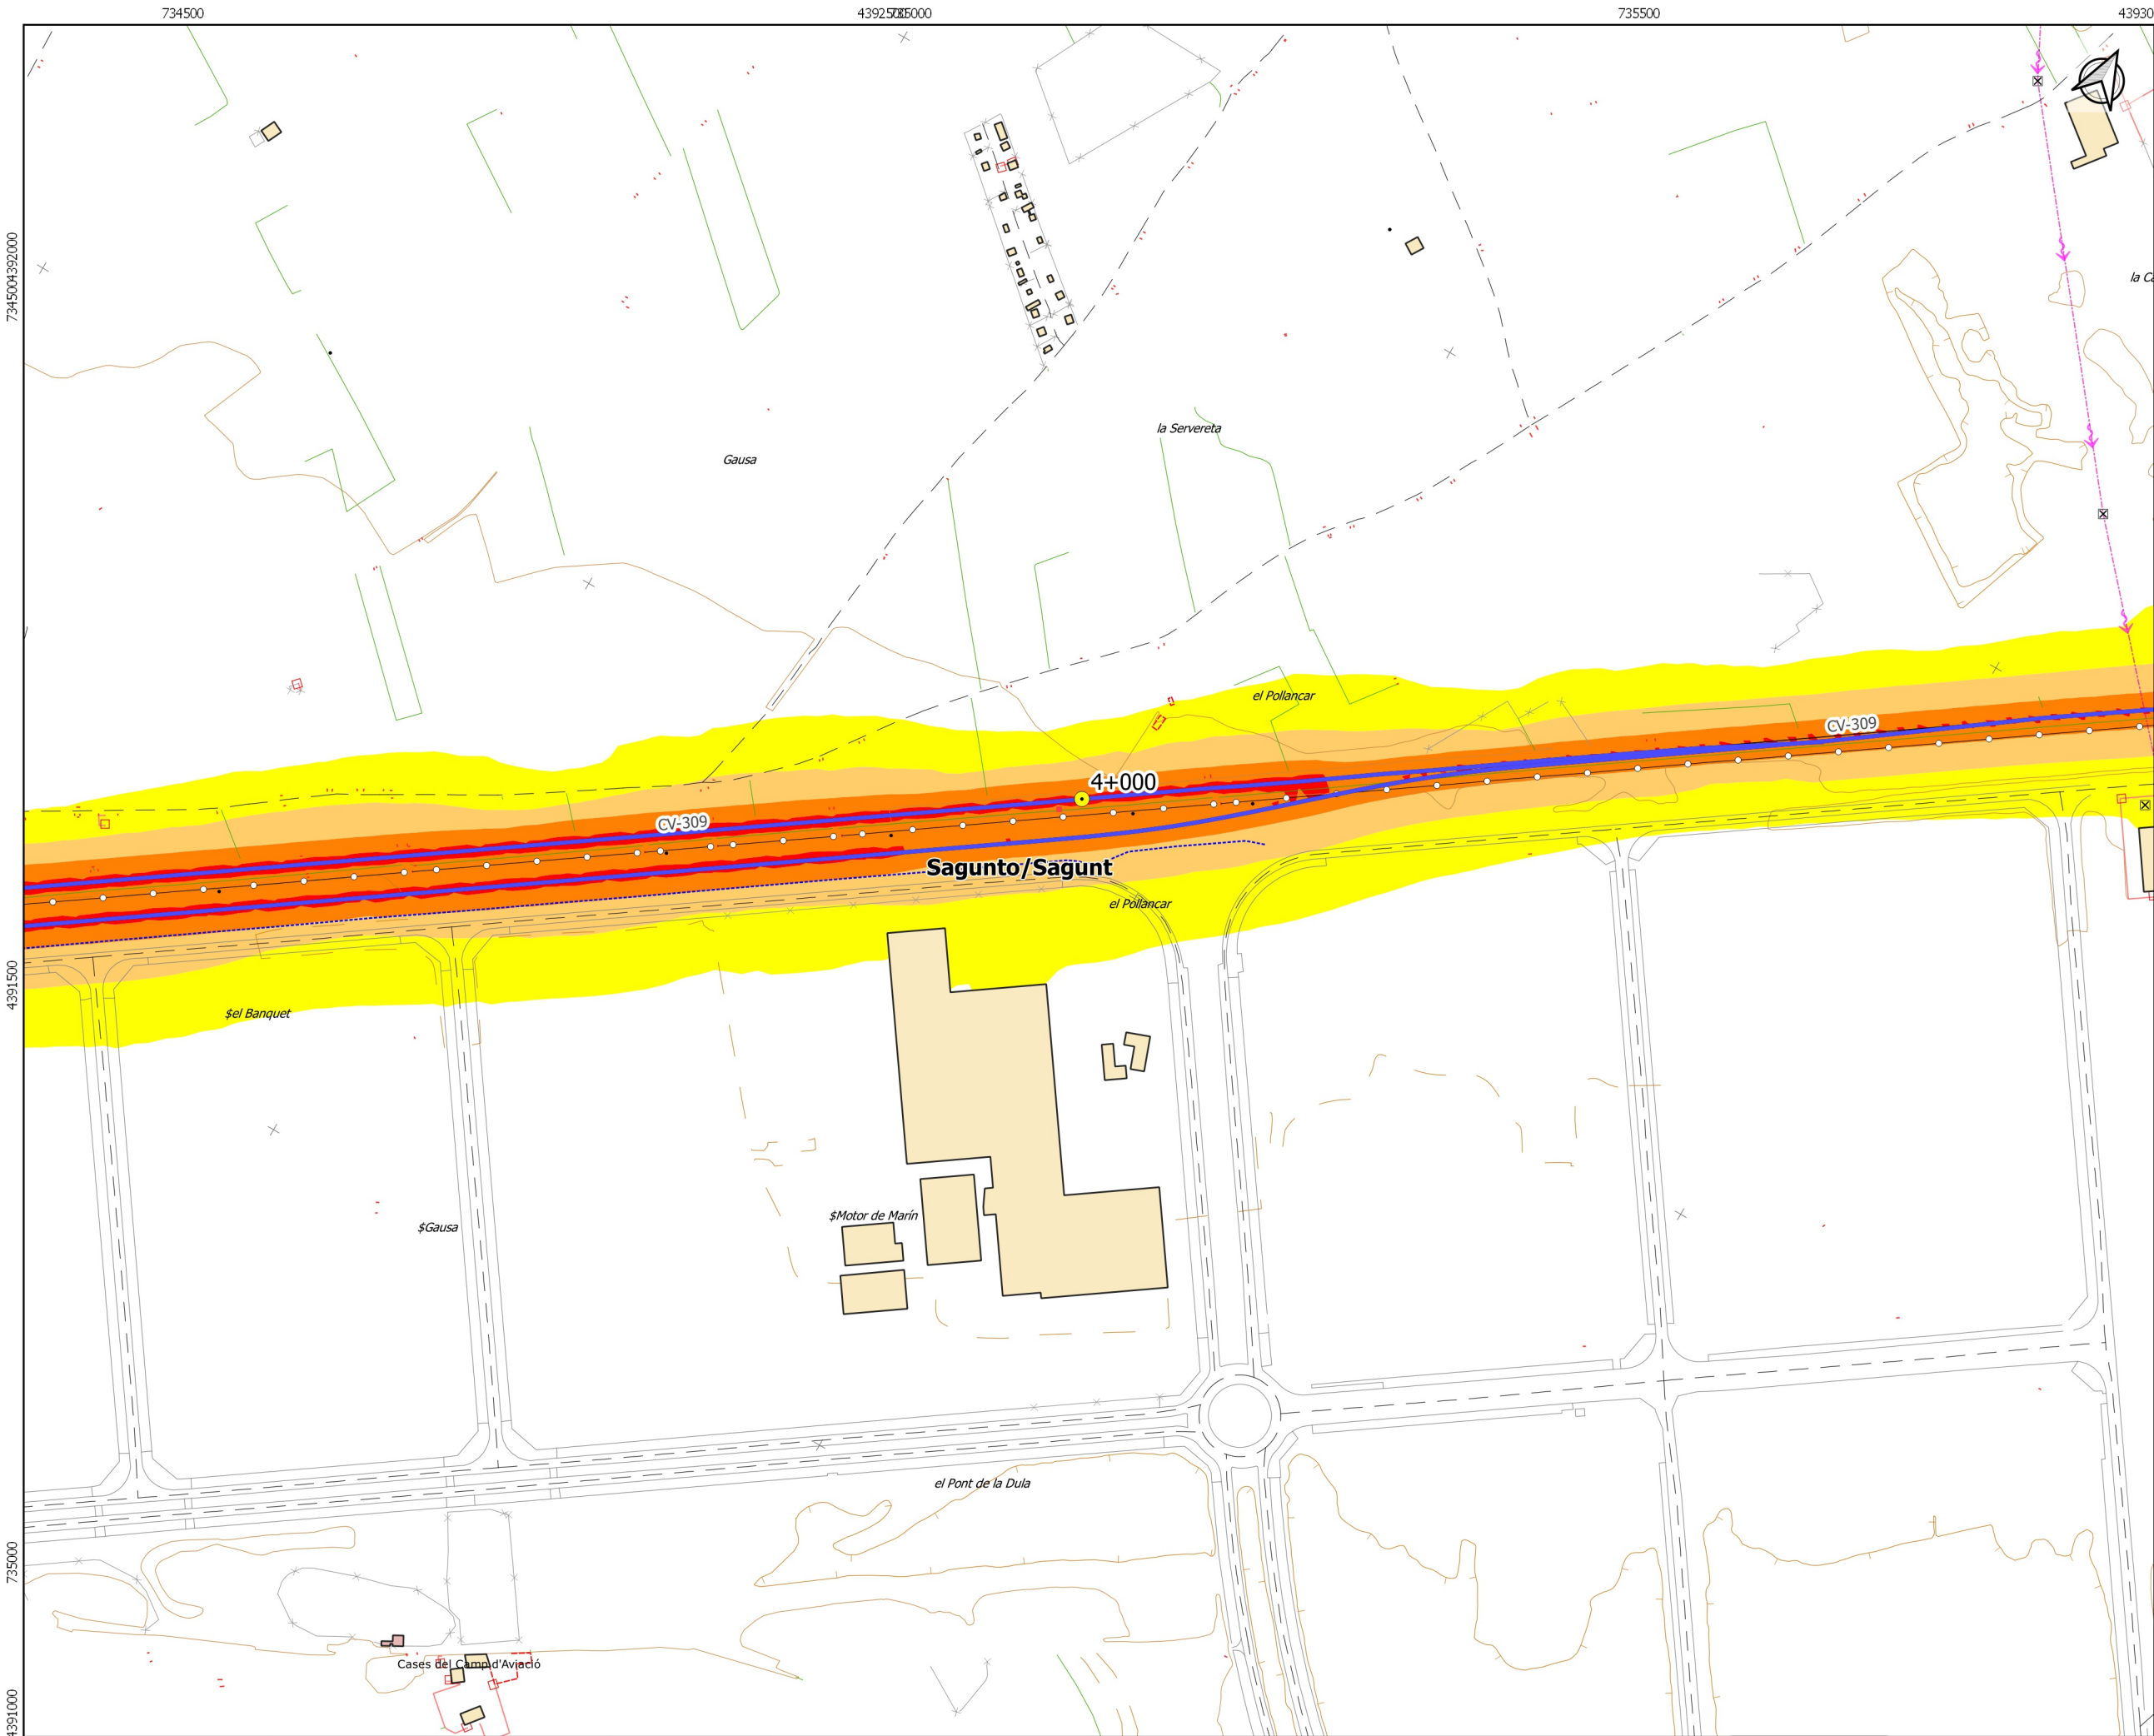

UNIDAD DE MAPA ESTRATÉGICO:
CV-309-1: V-21 A V-23
P.K. 0+000 A 6+060

● Zona de estudio
● PKs
— Eje CV-309-1

Edificios

- Cultural / Docente / Sanitario
- Residencial
- Otros

Ltarde (dBA)

- 55 - 60
- 60 - 65
- 65 - 70
- 70 - 75
- > 75



DIPUTACIÓ DE VALÈNCIA
ÀREA DE CARRETERES I
INFRAESTRUCTURES

SERVICIO DE
SEGURIDAD VIAL Y
SUPERVISIÓN

DIRECTOR DEL ESTUDIO:
Paloma Corbí Rico

DIPUTACIÓ DE
VALÈNCIA
Carreteres i Infraestructures

CONSULTORA:
SILENS

AUTOR DEL ESTUDIO:
Pau Gaja Silvestre


ESCALA ORIGINAL A3: 1:5000
25 0 25 50 75 100 m.

TÍTULO DEL ESTUDIO:
MAPAS ESTRATÉGICOS DE RUIDO DE LA RED DE CARRETERAS
DE LA DIPUTACIÓN DE VALENCIA. TERCERA FASE

CLAVE: T-759
FECHA: ABRIL 2019

Nº DE PLANO:
C_VAL_46_CV-309_1_LE
HOJA 3 DE 4

TÍTULO DEL PLANO:
MAPA DE NIVELES SONOROS
PERIODO TARDE: LE (19:00 H. - 23:00 H.)
CV-309-1: V-21 A V-23

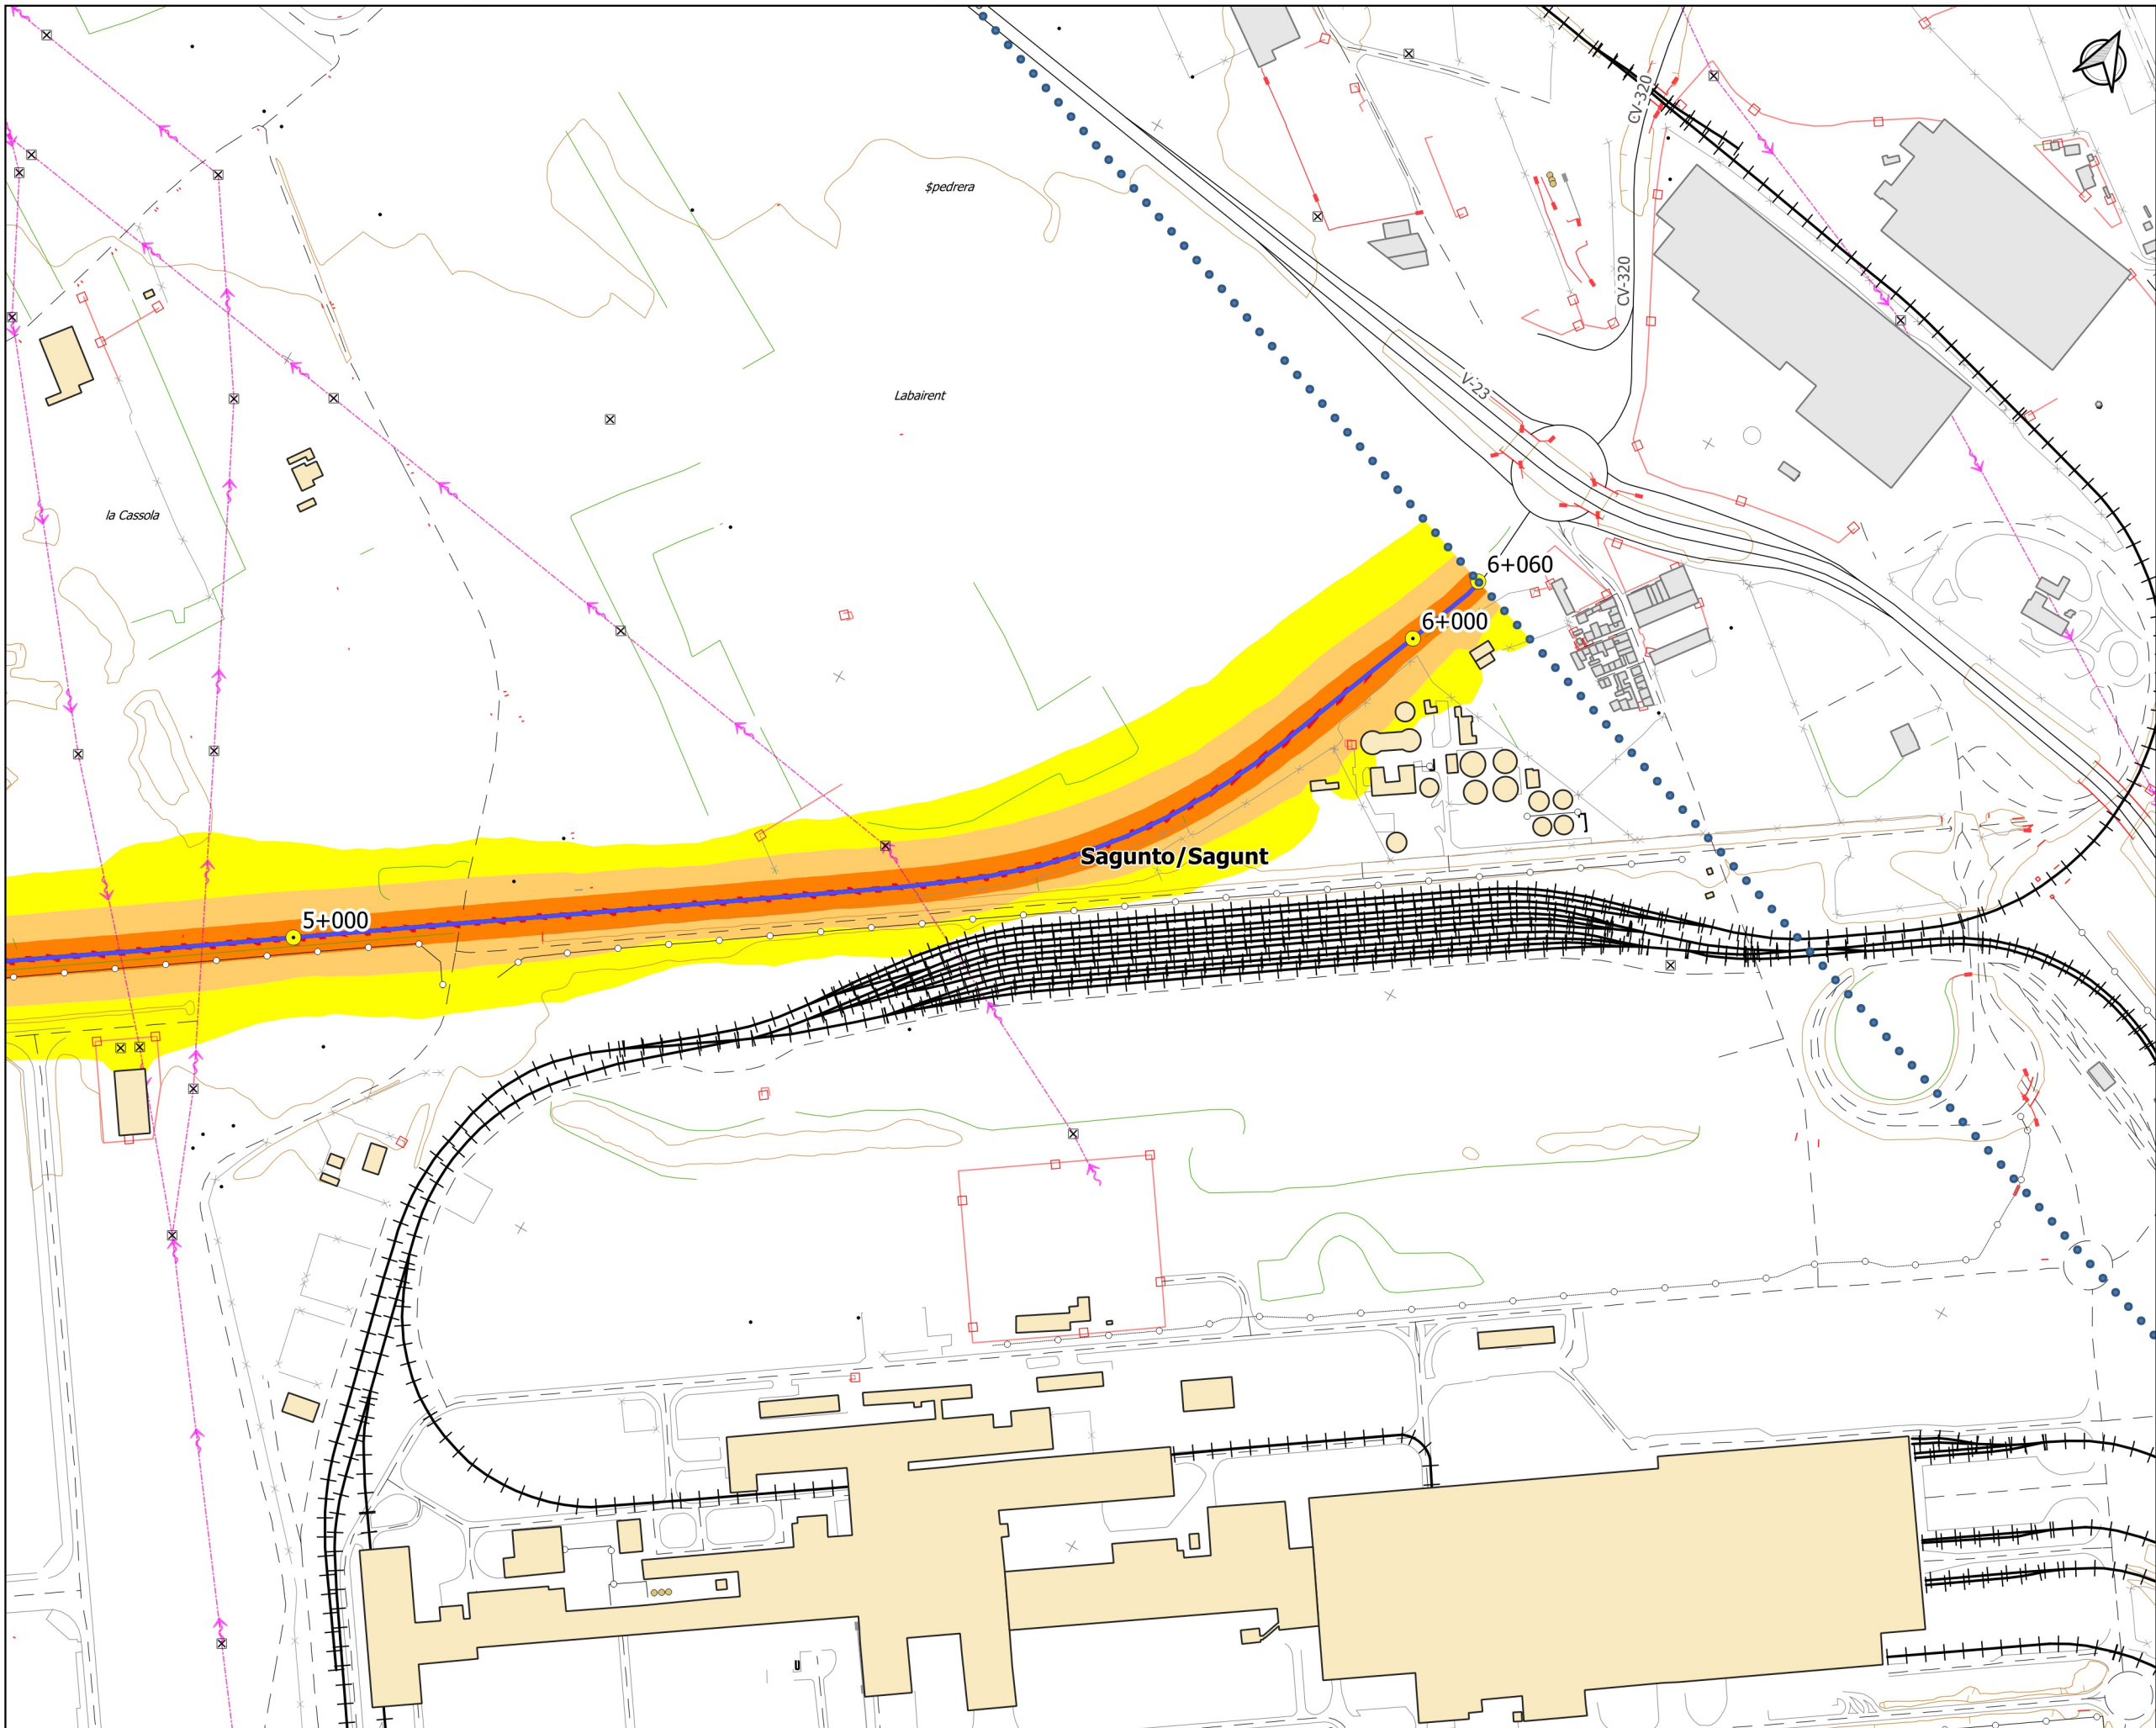

UNIDAD DE MAPA ESTRATÉGICO:
CV-309-1: V-21 A V-23
P.K. 0+000 A 6+060

● Zona de estudio
● PKs
— Eje CV-309-1

Edificios

- Cultural / Docente / Sanitario
- Residencial
- Otros

Ltarde (dBA)

- 55 - 60
- 60 - 65
- 65 - 70
- 70 - 75
- > 75



DIPUTACIÓ DE VALÈNCIA
ÀREA DE CARRETERES I
INFRAESTRUCTURES

SERVICIO DE
SEGURIDAD VIAL Y
SUPERVISIÓN

DIRECTOR DEL ESTUDIO:
Paloma Corbí Rico

DIPUTACIÓ DE
VALÈNCIA
Carreteres i Infraestructures

CONSULTORA:
SILENS

AUTOR DEL ESTUDIO:
Pau Gaja Silvestre

ESCALA ORIGINAL A3: 1:5000
25 0 25 50 75 100 m.

TÍTULO DEL ESTUDIO:
MAPAS ESTRATÉGICOS DE RUIDO DE LA RED DE CARRETERAS
DE LA DIPUTACIÓN DE VALENCIA. TERCERA FASE

CLAVE: T-759
FECHA: ABRIL 2019

Nº DE PLANO:
C_VAL_46_CV-309_1_LE
HOJA 4 DE 4

TÍTULO DEL PLANO: MAPA DE NIVELES SONOROS
PERIODO TARDE: LE (19:00 H. - 23:00 H.)
CV-309-1: V-21 A V-23