


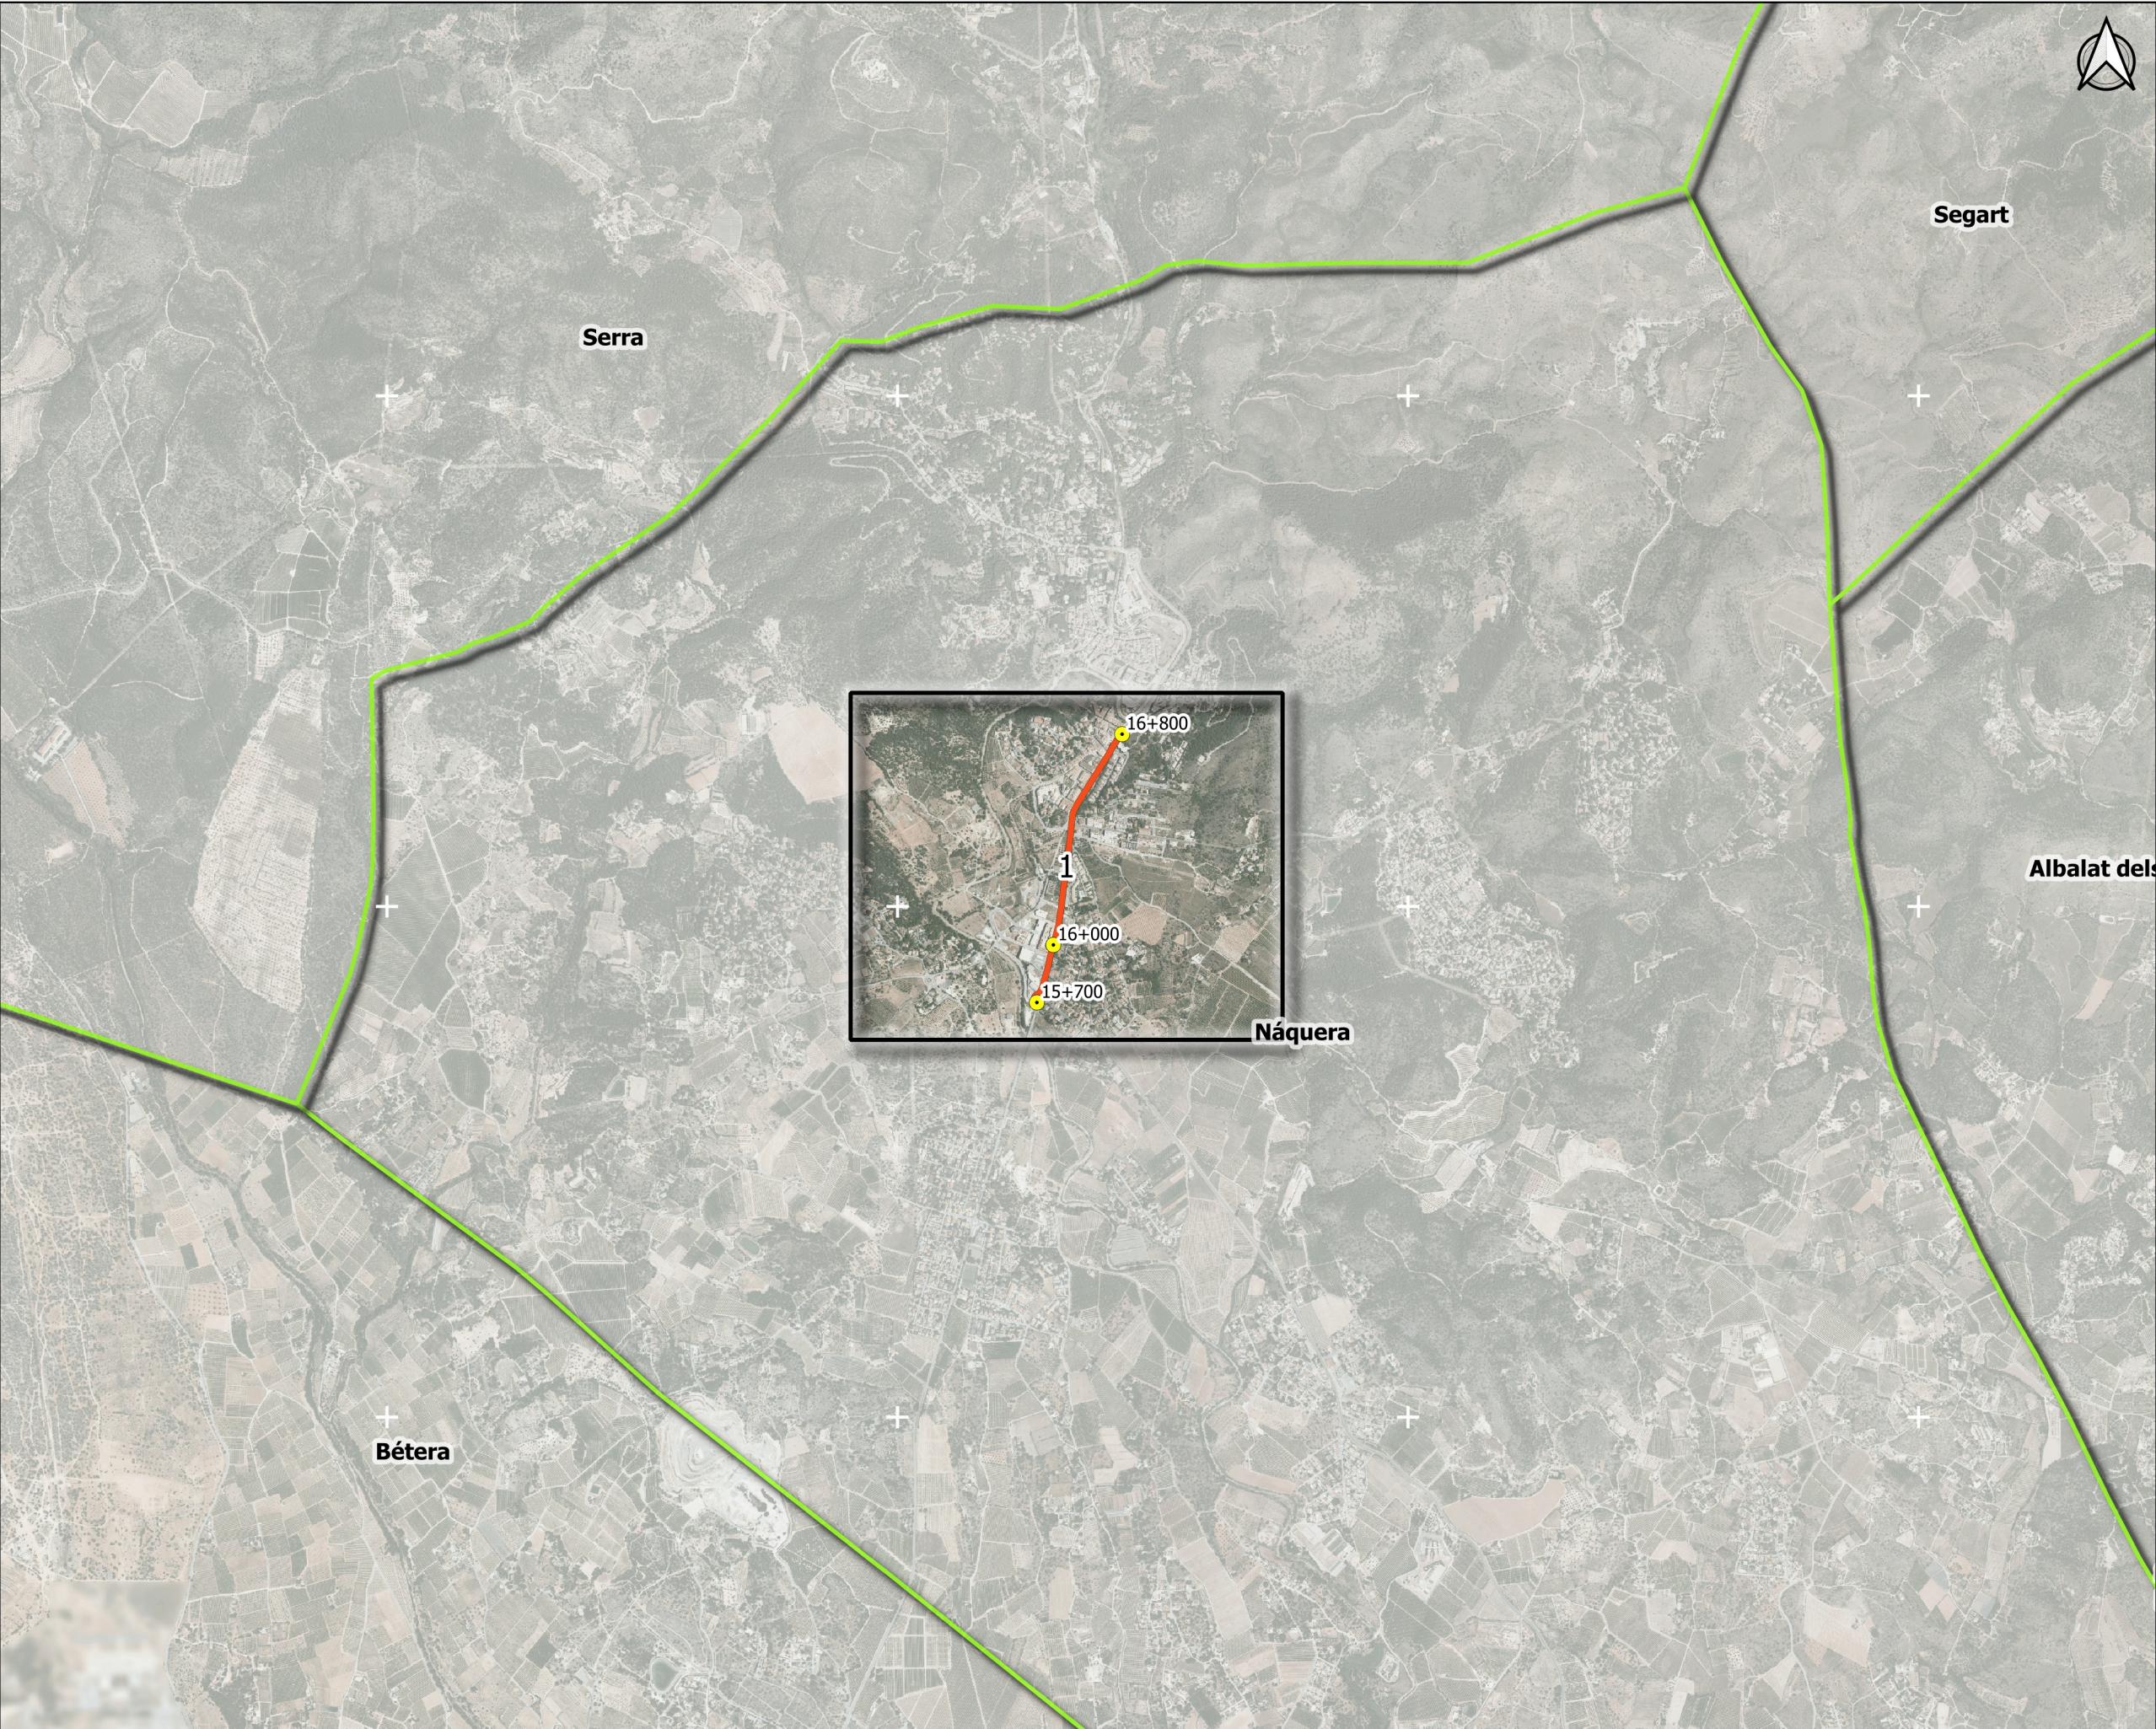

UNIDAD DE MAPA ESTRATÉGICO:
CV - 310-4: CV-315 A NÁQUERA
P.K. 15+700 A 16+800

Leyenda

-  PKs
-  Eje CV-310-4

LOCALIZACIÓN



Sistema de coordenadas: ETRS 1989 UTM Zona 30N
Proyección: Transverse Mercator
Datum: ETRS 1989

DIPUTACIÓ DE VALÈNCIA
ÀREA DE CARRETERES I
INFRAESTRUCTURES


SERVICIO DE
SEGURIDAD VIAL Y
SUPERVISIÓN

DIRECTOR DEL ESTUDIO:

Paloma Corbí Rico

DIPUTACIÓ DE
VALENCIA
Carreteres i Infraestructures

CONSULTORA:
 SILENS
Ingeniería y Tecnología

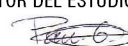AUTOR DEL ESTUDIO:

Pau Gaja Silvestre


ESCALA ORIGINAL A3: 1:25000
25 0 25 50 75 100 m.

TÍTULO DEL ESTUDIO:
MAPAS ESTRATÉGICOS DE RUIDO DE LA RED DE CARRETERAS
DE LA DIPUTACIÓN DE VALENCIA. TERCERA FASE

CLAVE: T-759
FECHA: ABRIL 2019

Nº DE PLANO:
C_VAL_46_CV-310_4

TÍTULO DEL PLANO:
PLANO GUÍA
CV-310-4: CV-315 A NÁQUERA

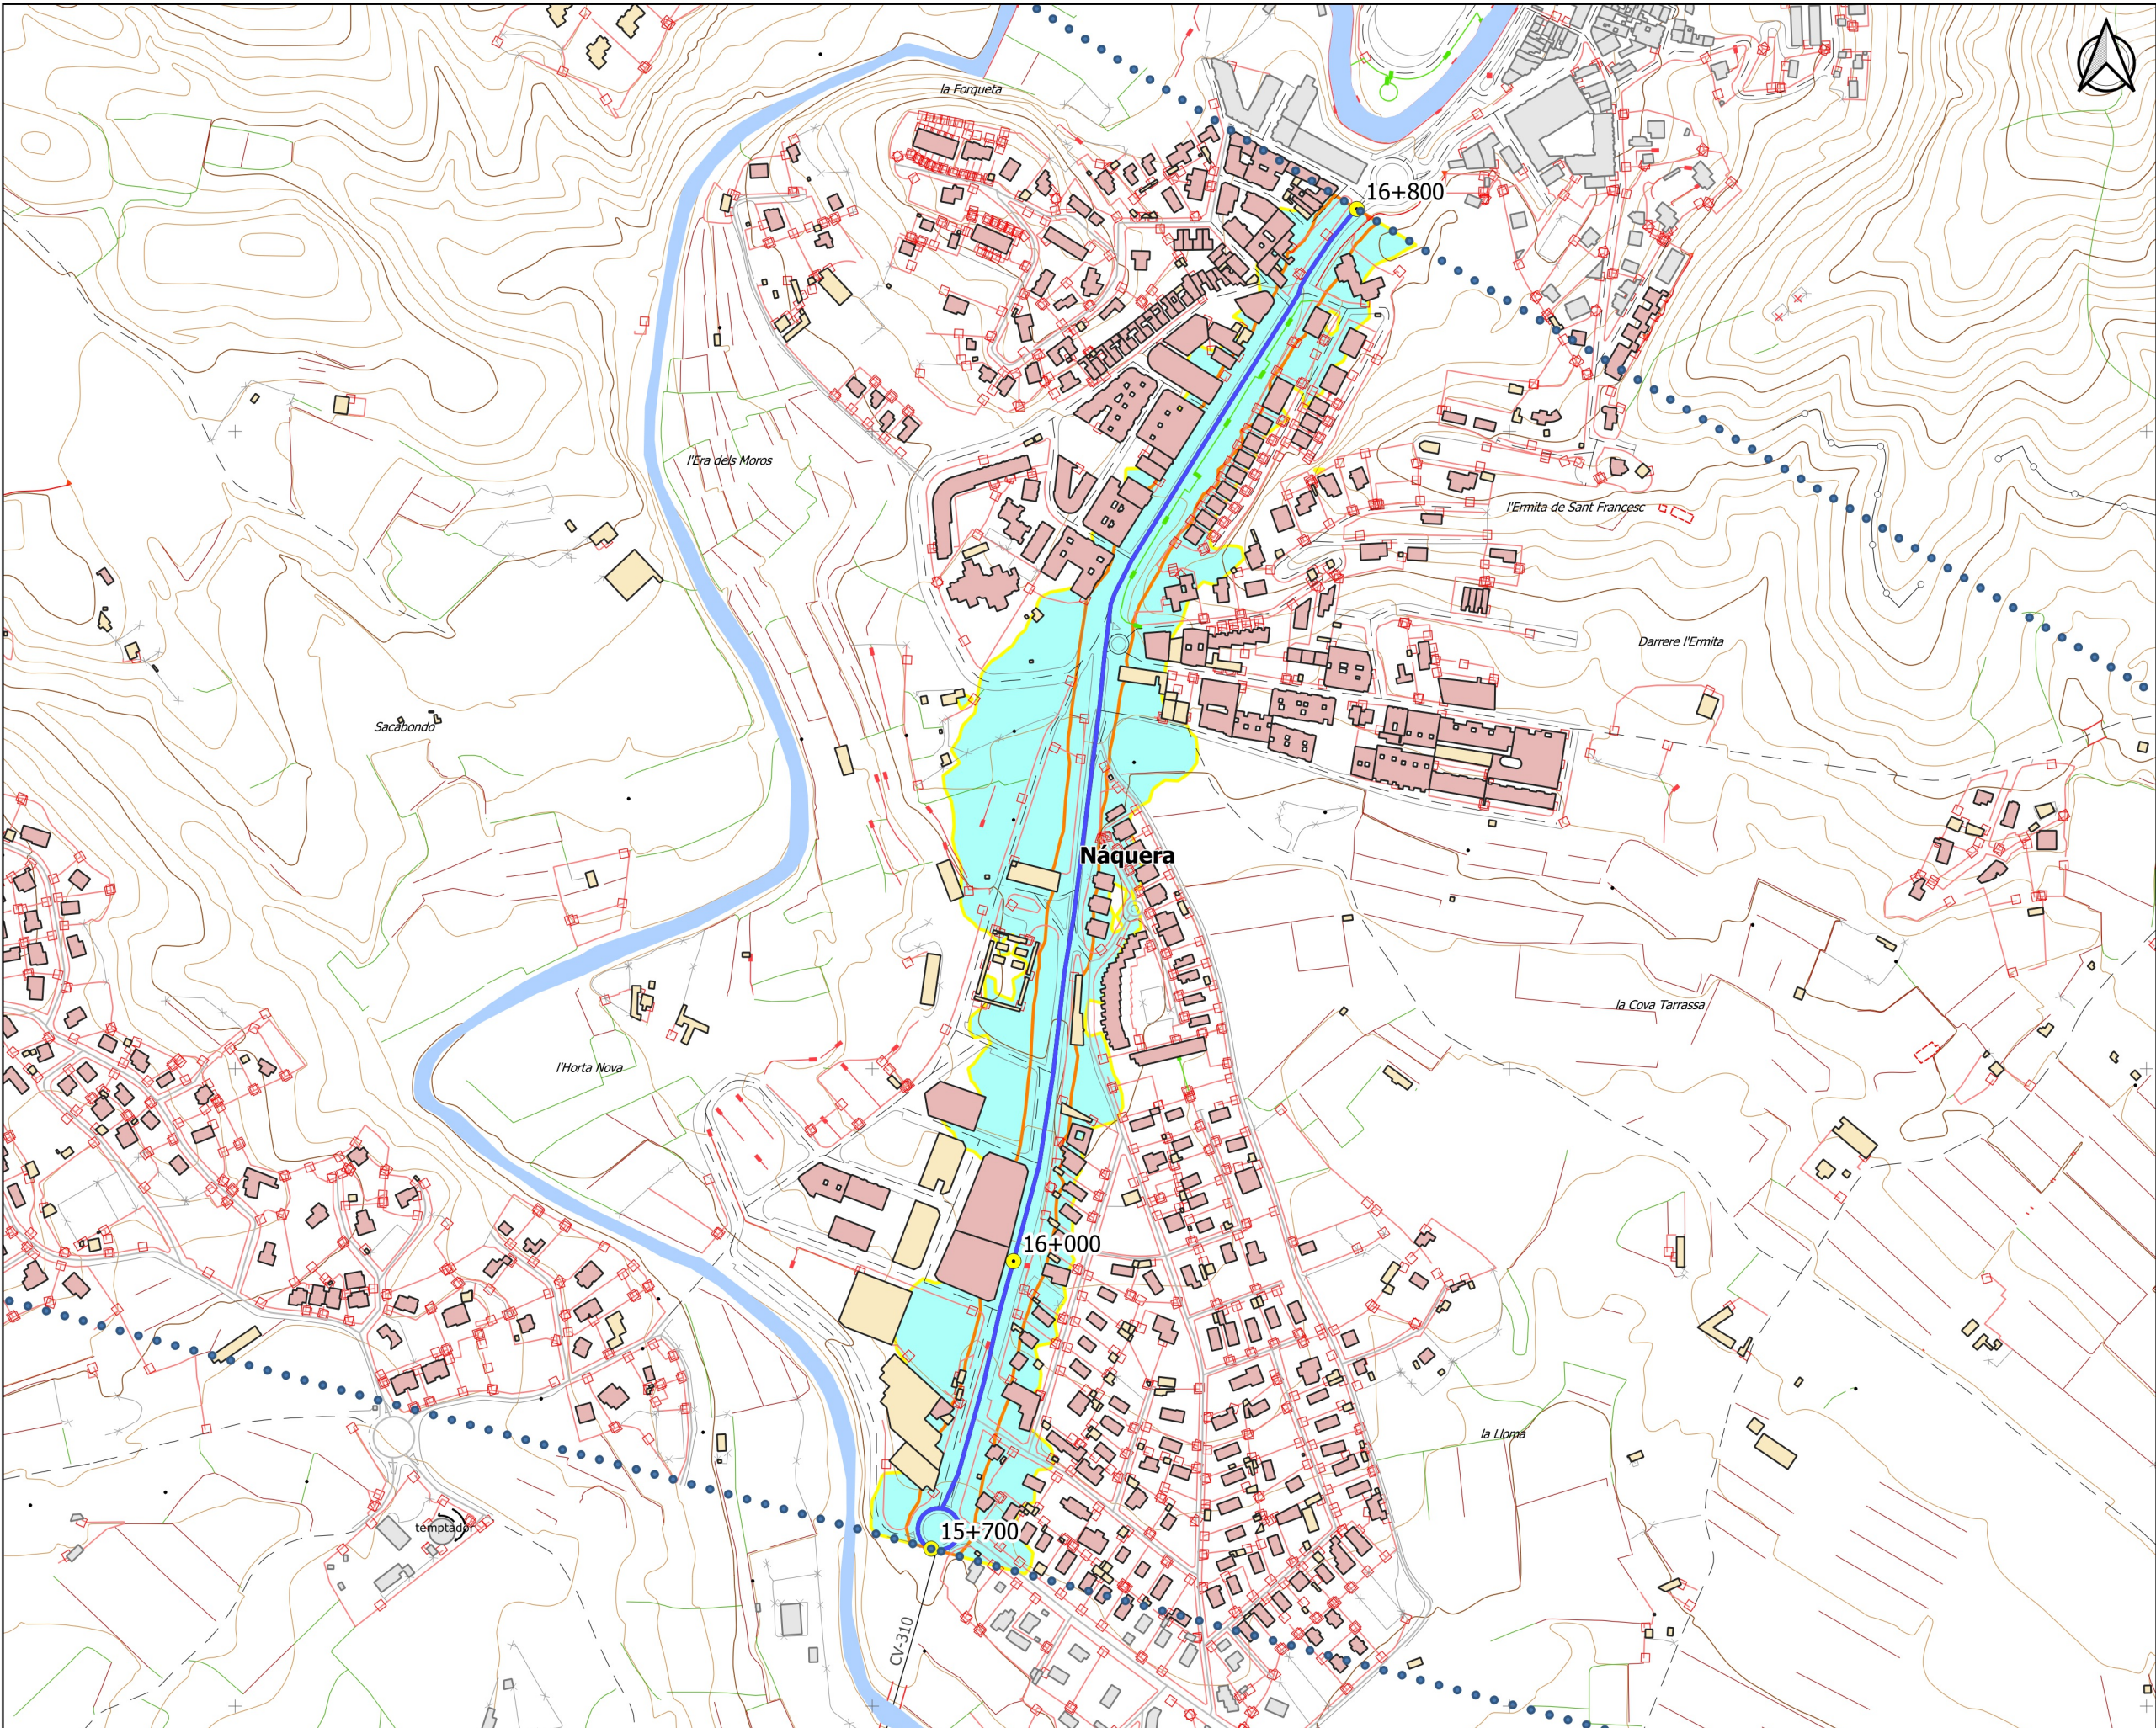

UNIDAD DE MAPA ESTRATÉGICO:
CV - 310-4: CV-315 A NÀQUERA
P.K. 15+700 A 16+800

Lden dBA	SUPERFICIES AFECTADAS	
	SUPERFICIES	
	(Km²)	
> 55	0,11	
> 65	0,04	
> 75	0,00	
Lden dBA	POBLACIÓN EXPUESTA	
	VIVIENDAS	POBLACIÓN
	(centenas)	(centenas)
> 55	4	11
> 65	3	7
> 75	0	0
Lden dBA	HOSPITALES Y COLEGIOS EXPUESTOS	
	HOSPITALES	COLEGIOS
	(unidades)	(unidades)
> 55	0	0
> 65	0	0
> 75	0	0

- Zona de estudio
- PKs
- Eje CV-310-4
- Edificios
- Cultural / Docente / Sanitario
 - Residencial
 - Otros
- Zonas de Afección
- >55
 - >65
 - >75



Sistema de coordenadas: ETRS 1989 UTM
Zona 30N
Proyección: Transverse Mercator

DIPUTACIÓ DE VALÈNCIA
ÀREA DE CARRETERES I
INFRAESTRUCTURES

SERVICIO DE
SEGURIDAD VIAL Y
SUPERVISIÓN

DIRECTOR DEL ESTUDIO:
Paloma Corbí Rico

DIPUTACIÓ DE
VALÈNCIA
Carreteres i Infraestructures

CONSULTORA:
SILENS
Servicio de tecnología acústica

AUTOR DEL ESTUDIO:
Pau Gaja Silvestre

ESCALA ORIGINAL A3: 1:5000
25 0 25 50 75 100 m.

TÍTULO DEL ESTUDIO:
MAPAS ESTRATÉGICOS DE RUIDO DE LA RED DE CARRETERAS
DE LA DIPUTACIÓN DE VALÈNCIA. TERCERA FASE

CLAVE: T-759
FECHA: ABRIL 2019

Nº DE PLANO:
C_VAL_46_CV-310_4_ZAF
HOJA 1 DE 1

TÍTULO DEL PLANO:
MAPA DE ZONAS DE AFECCIÓN
CV-310-4: CV-315 A NÀQUERA