



UNIDAD DE MAPA ESTRATÉGICO:
CV - 320-1: V-23 A PORT SAGUNT
P.K. 0+000 A 1+700

- Leyenda
- PKs
 - Eje CV-320-1



DIPUTACIÓ DE VALÈNCIA
ÀREA DE CARRETERES I
INFRAESTRUCTURES

SERVICIO DE
SEGURIDAD VIAL Y
SUPERVISIÓN

DIRECTOR DEL ESTUDIO:

Paloma Corbí Rico

DIPUTACIÓ DE
VALENCIA
Carreteres i Infraestructures

CONSULTORA:

SILENS

AUTOR DEL ESTUDIO:

Pau Gaja Silvestre


ESCALA ORIGINAL A3: 1:25000
25 0 25 50 75 100 m.

TÍTULO DEL ESTUDIO:
MAPAS ESTRATÉGICOS DE RUIDO DE LA RED DE CARRETERAS
DE LA DIPUTACIÓN DE VALENCIA. TERCERA FASE

CLAVE: T-759
FECHA: ABRIL 2019

Nº DE PLANO:
C_VAL_46_CV-320_1

TÍTULO DEL PLANO:
PLANO GUÍA
CV - 320-1: V-23 A PORT SAGUNT

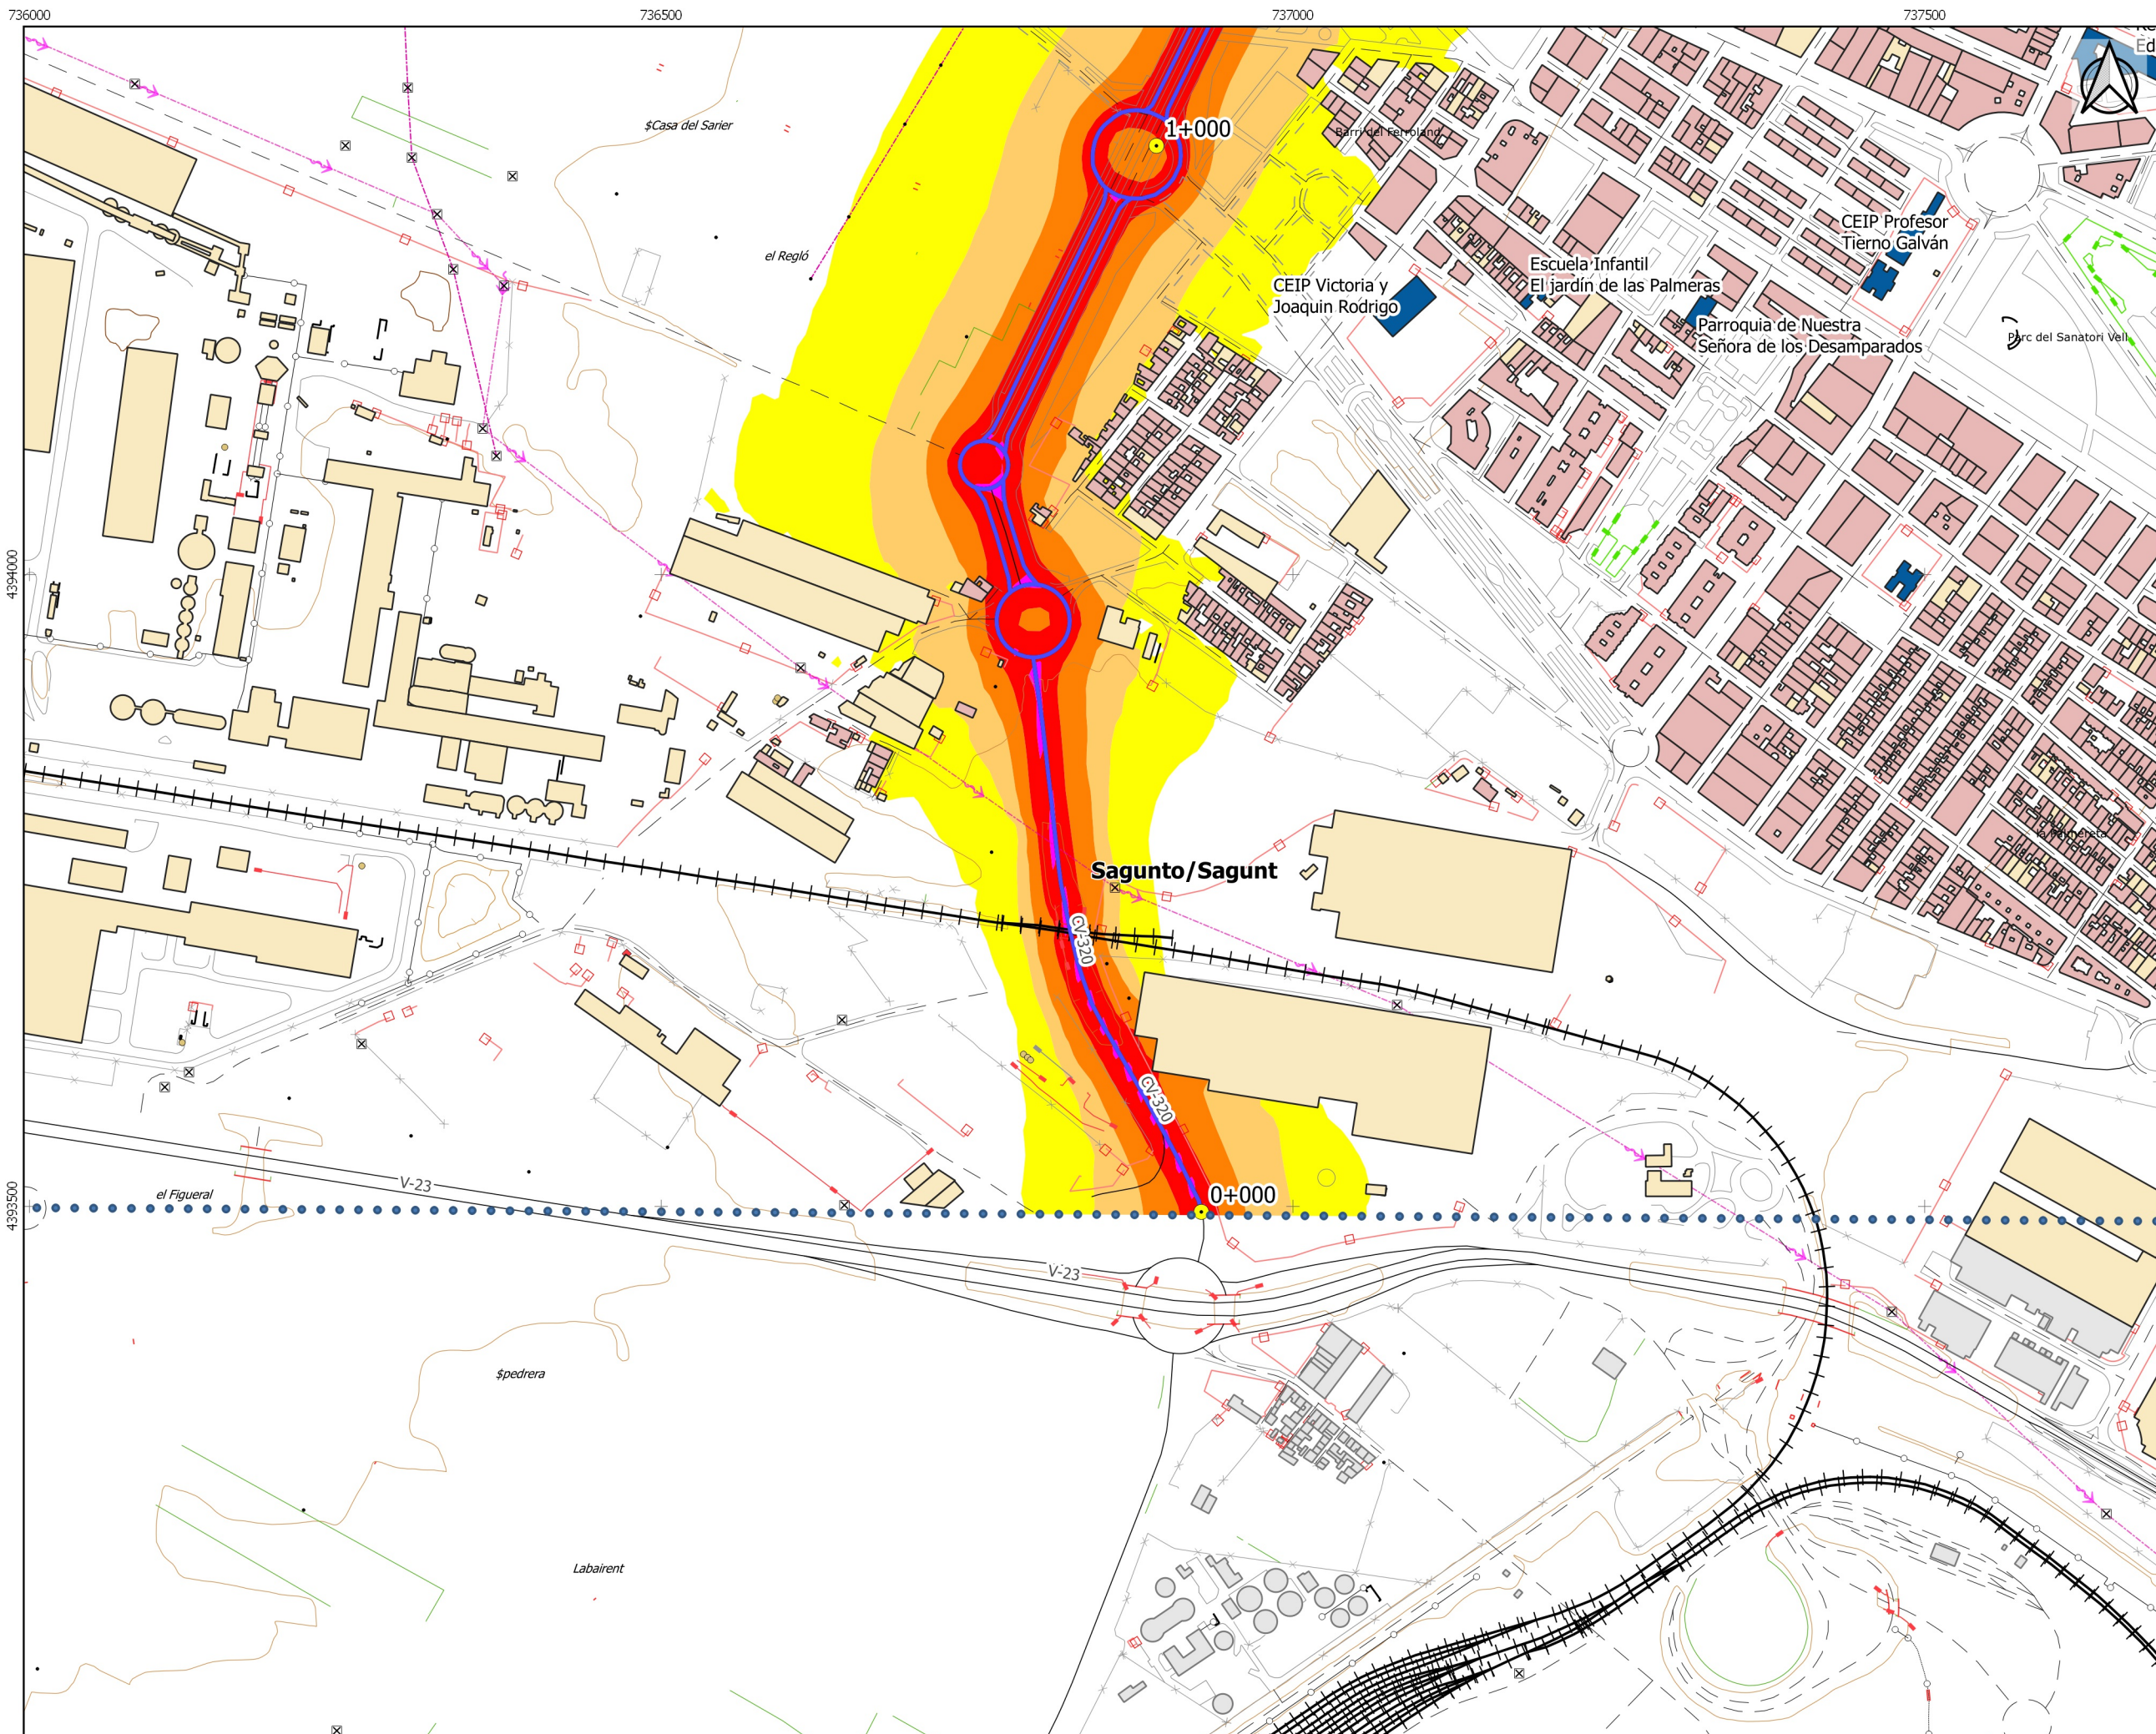

**UNIDAD DE MAPA ESTRATÉGICO:
CV - 320-1: V-23 A PORT SAGUNT
P.K. 0+000 A 1+700**

-



DIPUTACIÓ DE VALÈNCIA
ÀREA DE CARRETERES I
INFRAESTRUCTURES

SERVICIO DE
SEGURIDAD VIAL Y
SUPERVISIÓN

DIRECTOR DEL ESTUDIO:
Paloma Corbí Rico

**DIPUTACIÓ DE
VALENCIA**

Carreteres i Infraestructures

CONSULTORA:

SILENS)))
Servicios y tecnologías acústicas

AUTOR DEL ESTUDIO:

Pau Gaia Silvestre

ESCALA ORIGINAL A3: 1:5000

25 0 25 50 75 100 m.

A horizontal scale bar with alternating black and white segments. The segments are labeled with the values 25, 0, 25, 50, 75, and 100 m. The bar is positioned below the text 'ESCALA ORIGINAL A3: 1:5000' and above the text '25 0 25 50 75 100 m.'


TÍTULO DEL ESTUDIO:

MAPAS ESTRATÉGICOS DE RUIDO DE LA RED DE CARRETERAS
DE LA DIPUTACIÓN DE VALENCIA. TERCERA FASE

CLAVE:	T-759
FECHA:	ABRIL 201

Nº DE PLANO:
C_VAL_46_CV-320_1_LDEN
HOJA 1 DE 2

TÍTULO DEL PLANO: MAPA DE NIVELES SONOROS
PERIODO 24 H: LDEN (00:00 H. - 24:00 H.)
CV-320-1: V-23 A PORT SAGUNT (R.MINI FE)

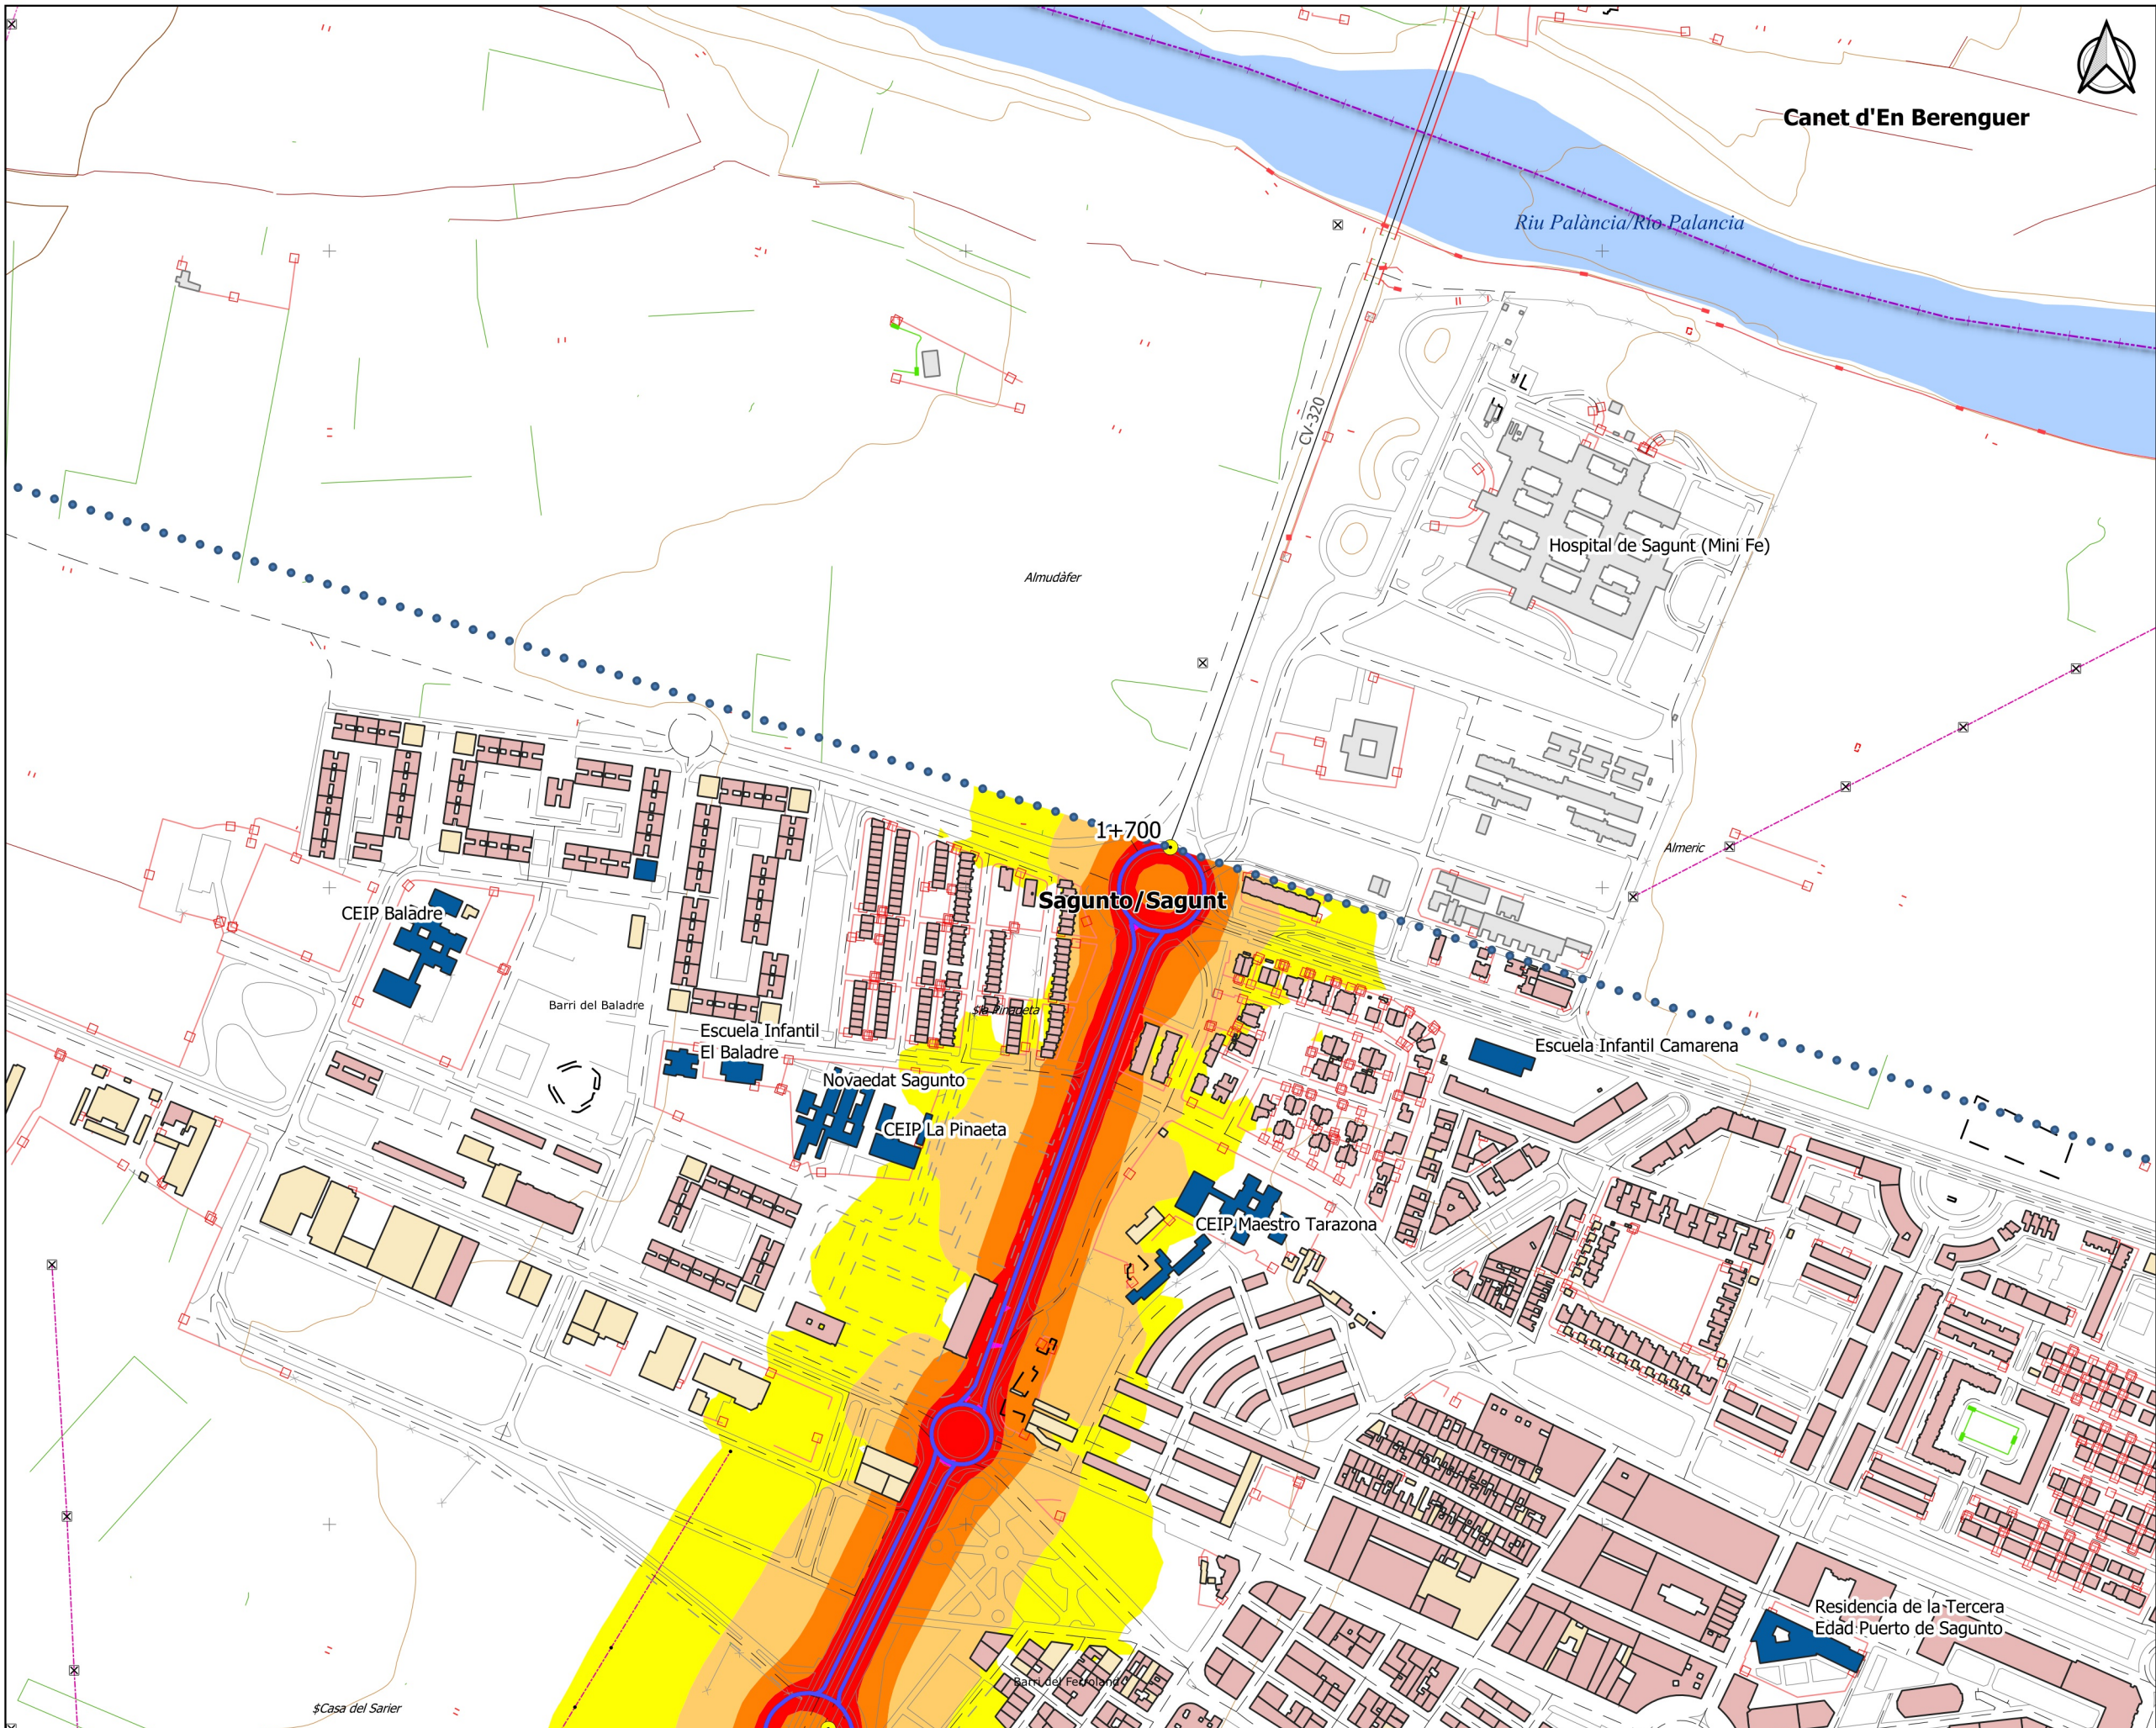

UNIDAD DE MAPA ESTRATÉGICO:
CV - 320-1: V-23 A PORT SAGUNT
P.K. 0+000 A 1+700

● Zona de estudio
● PKs
— Eje CV-320-1

Edificios

■ Cultural / Docente / Sanitario
■ Residencial
■ Otros

Lden dB(A)

■ 55 - 60
■ 60 - 65
■ 65 - 70
■ 70 - 75
■ > 75

LOCALIZACIÓN

Sistema de coordenadas: ETRS 1989 UTM
Zona 30N
Proyección: Transverse Mercator