




UNIDAD DE MAPA ESTRATÉGICO:
CV-405-2: BY-PASS A VENTA
CABRERA
P.K. 2+900 A 10+200

- Leyenda
- PKs
 - Eje CV-405-2

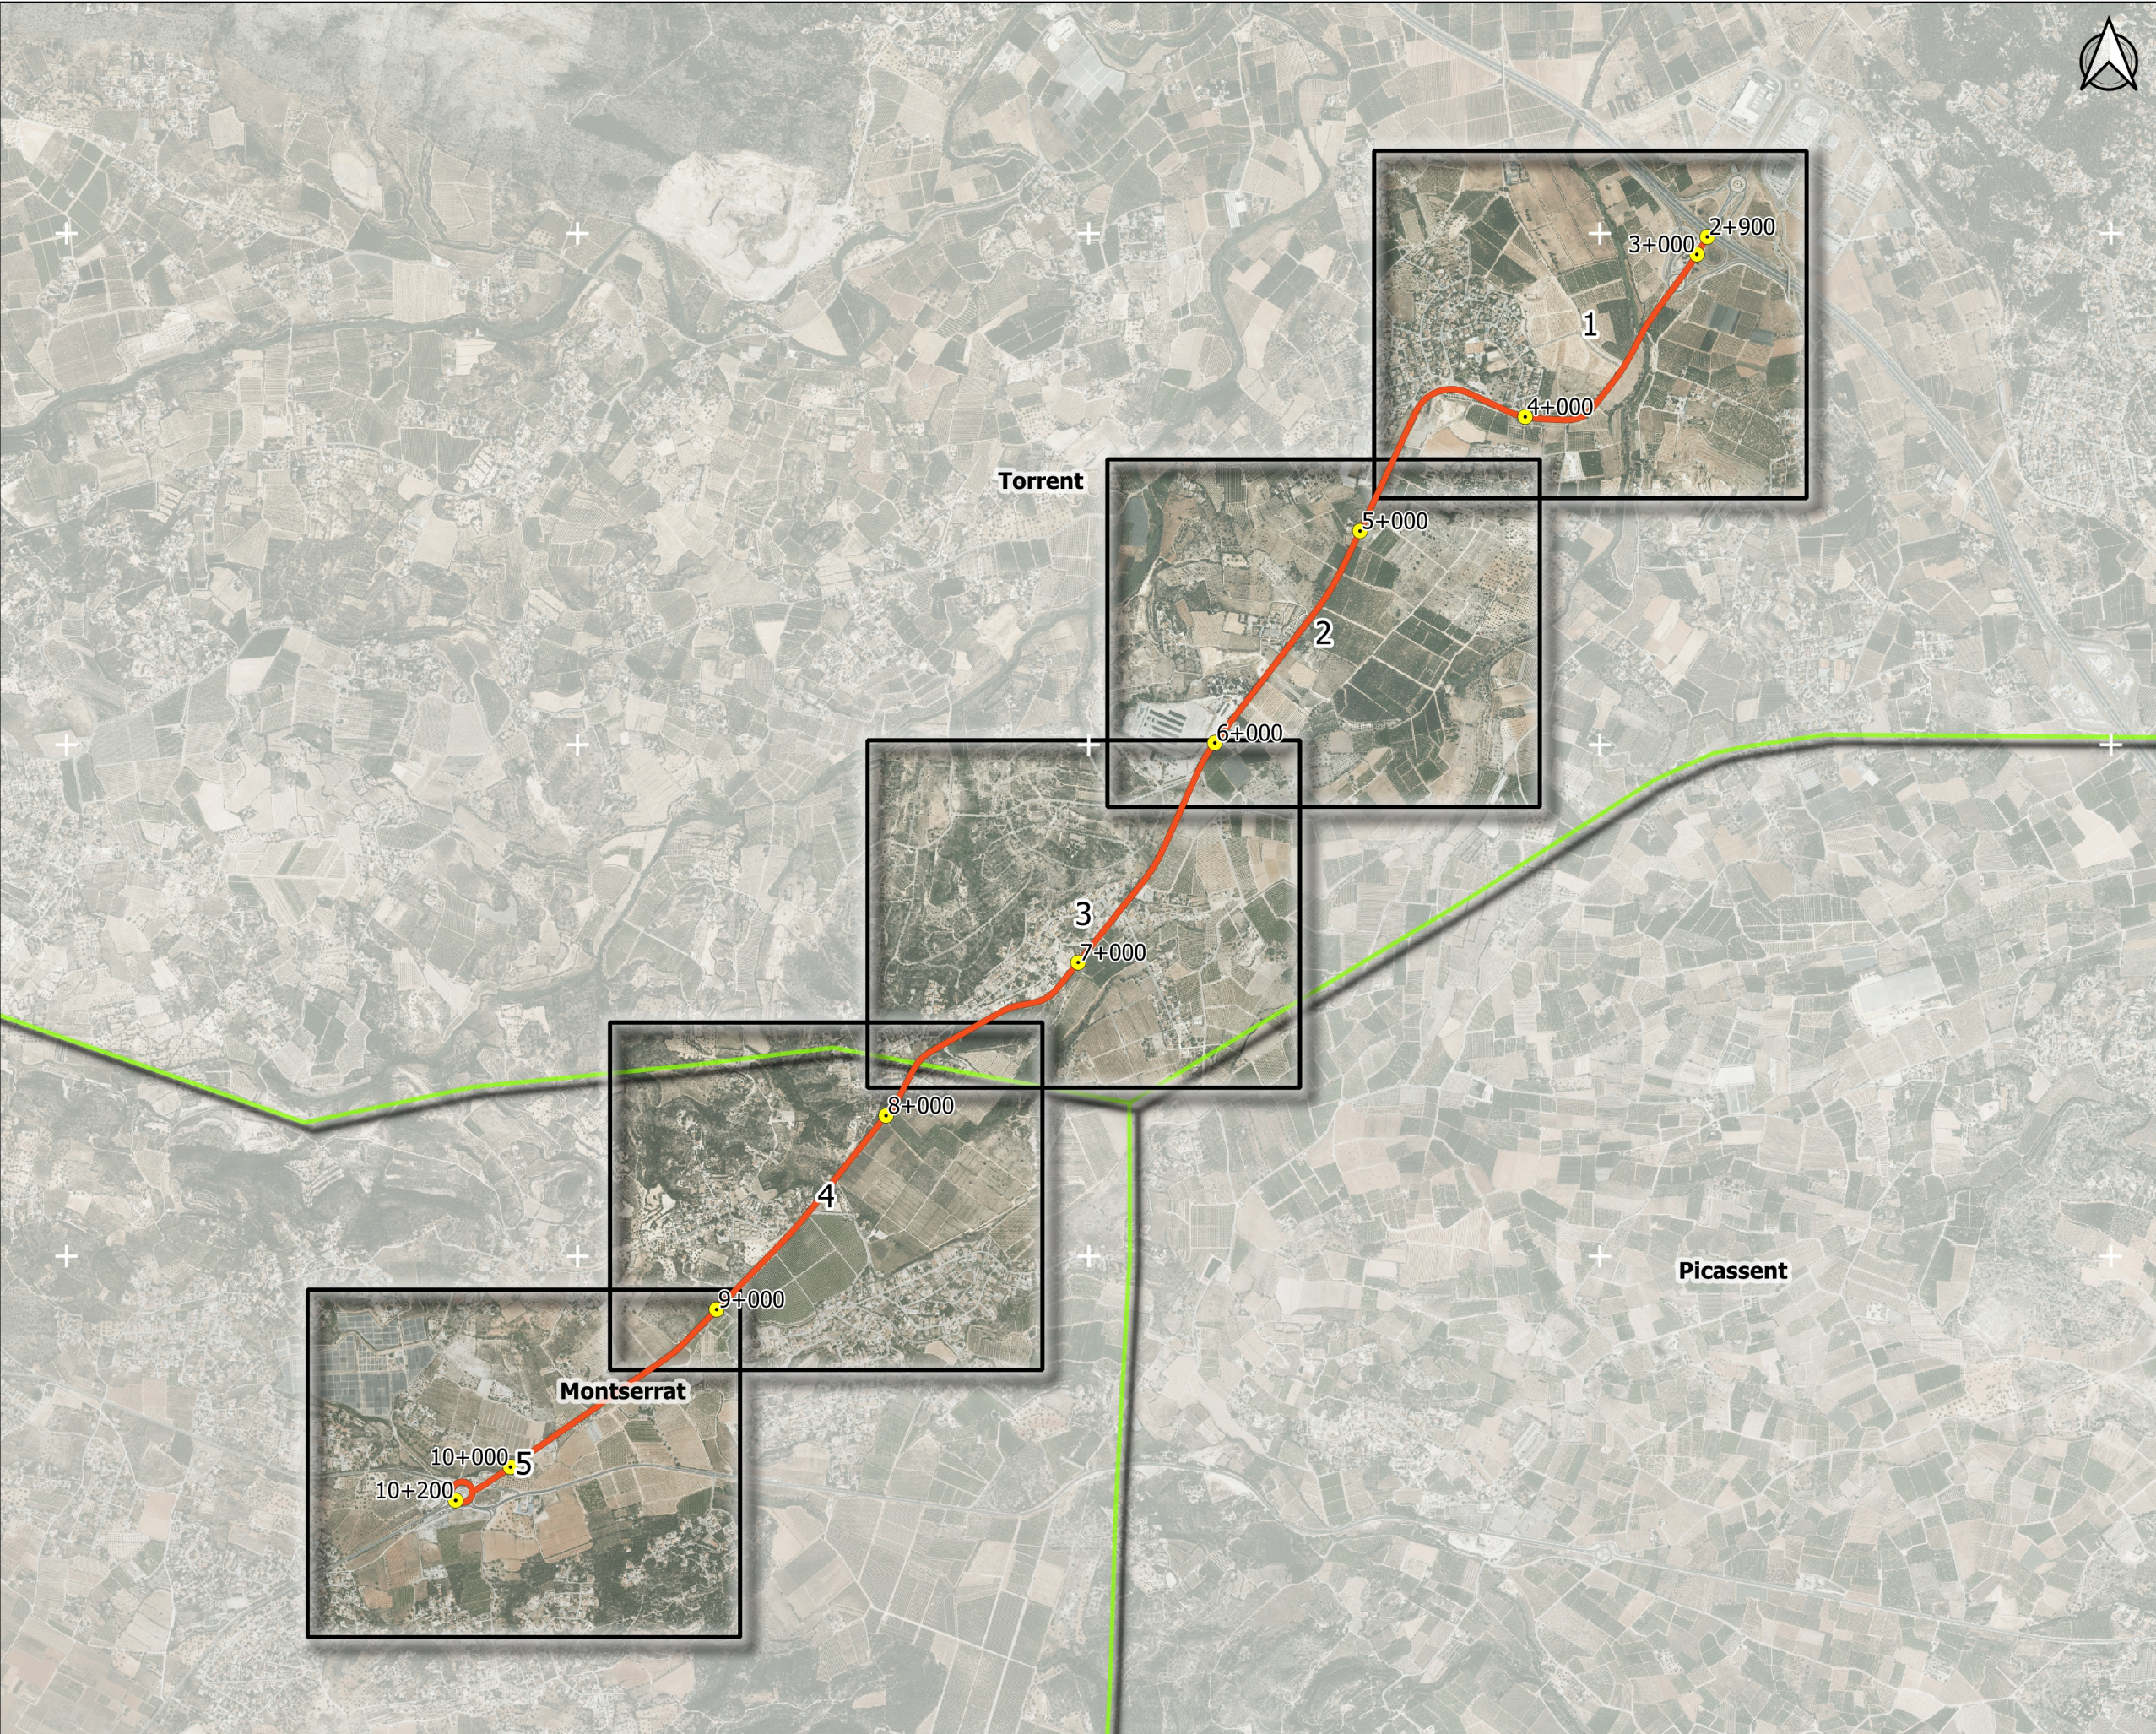

DIPUTACIÓ DE VALÈNCIA
ÀREA DE CARRETERES I
INFRAESTRUCTURES

SERVICIO DE
SEGURIDAD VIAL Y
SUPERVISIÓN

DIRECTOR DEL ESTUDIO:
Paloma Corbí Rico

DIPUTACIÓ DE
VALENCIA
Carreteres i Infraestructures

CONSULTORA:
SILENS

AUTOR DEL ESTUDIO:
Pau Gaja Silvestre


ESCALA ORIGINAL A3: 1:25000
25 0 25 50 75 100 m.

TÍTULO DEL ESTUDIO:
MAPAS ESTRATÉGICOS DE RUIDO DE LA RED DE CARRETERAS
DE LA DIPUTACIÓN DE VALENCIA. TERCERA FASE

CLAVE: T-759
FECHA: ABRIL 2019

Nº DE PLANO:
C_VAL_46_CV-405_2

TÍTULO DEL PLANO:
PLANO GUÍA
CV - 405-2: BY-PASS A VENTA CABRERA

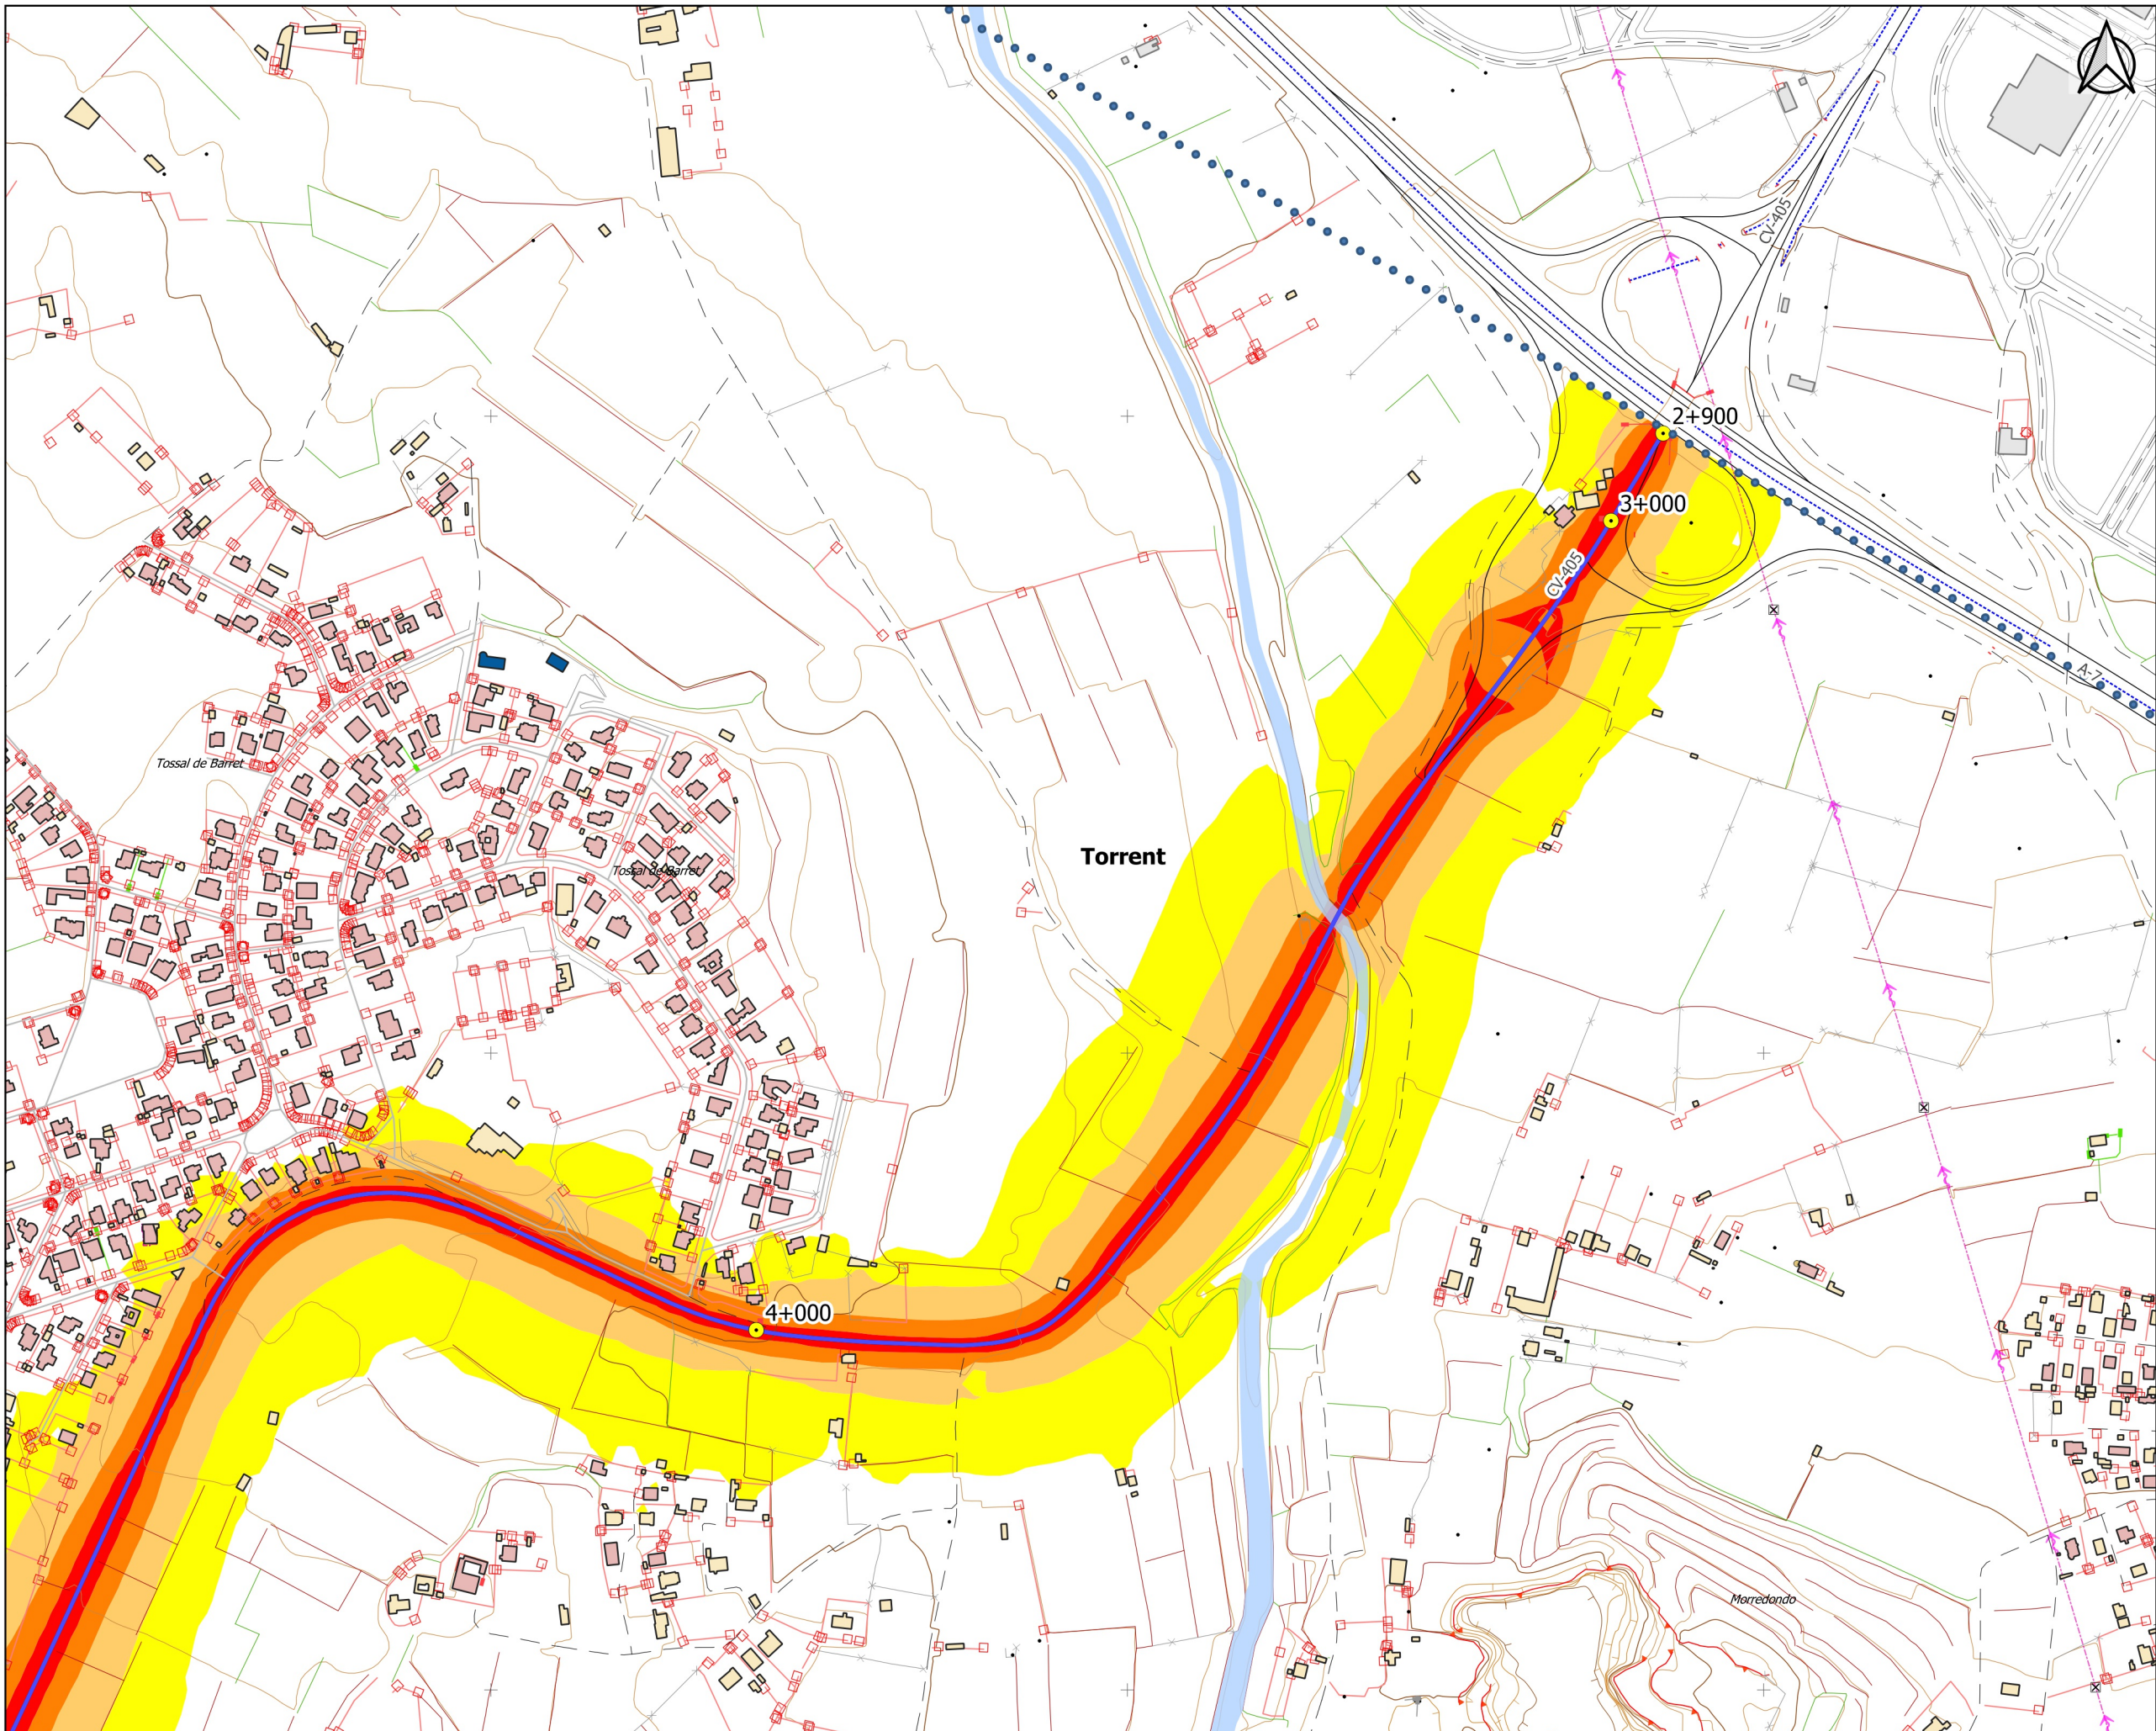

UNIDAD DE MAPA ESTRATÉGICO:
CV - 405-2: BY-PASS A VENTA
CABRERA
P.K. 2+900 A 10+200

Zona de estudio

PKs

Eje CV-405-2

Edificios

Cultural / Docente / Sanitario

Residencial

Otros

Ldia dB(A)


55 - 60


60 - 65

65 - 70


70 - 75

> 75

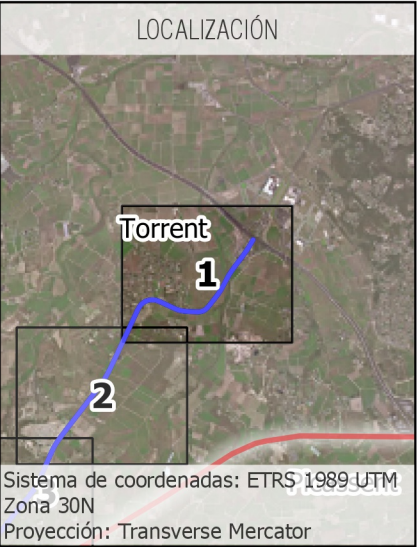

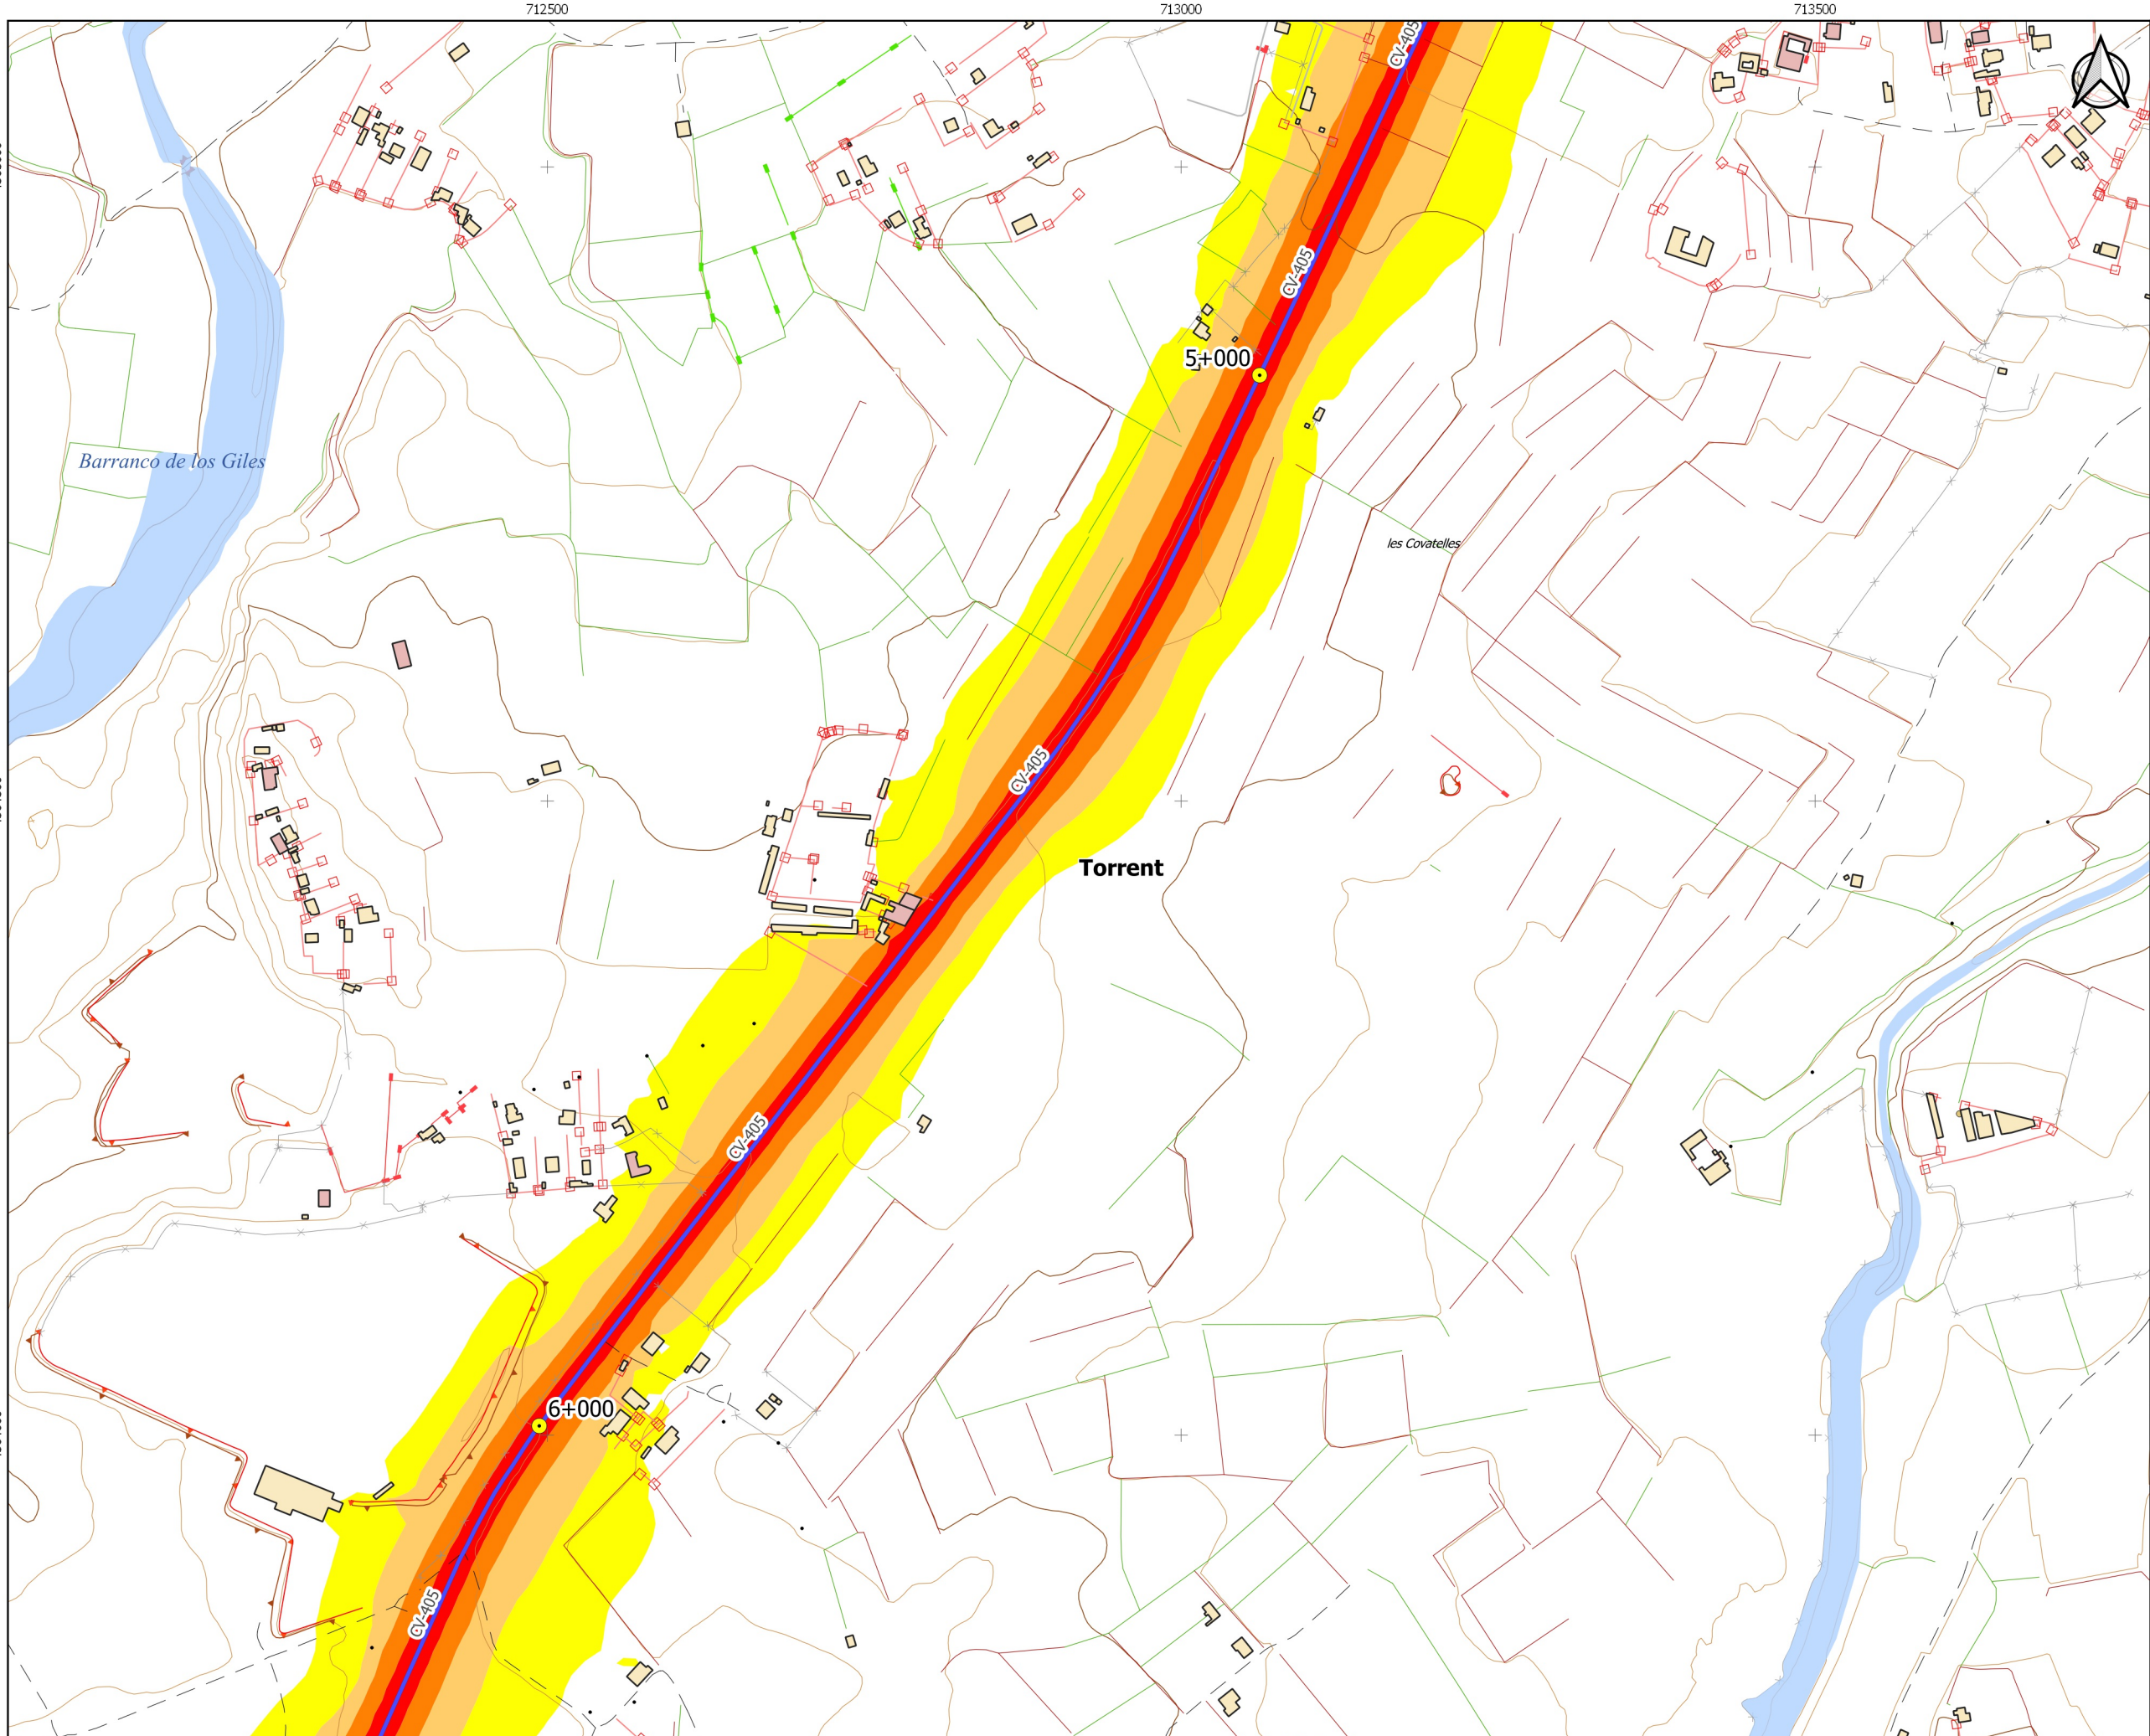

UNIDAD DE MAPA ESTRATÉGICO:
CV - 405-2: BY-PASS A VENTA
CABRERA
P.K. 2+900 A 10+200

 

Zona de estudio

PKs

Eje CV-405-2

Edificios

Cultural / Docente / Sanitario

Residencial

Otros

Ldia dB(A)


55 - 60


60 - 65

65 - 70

70 - 75

> 75

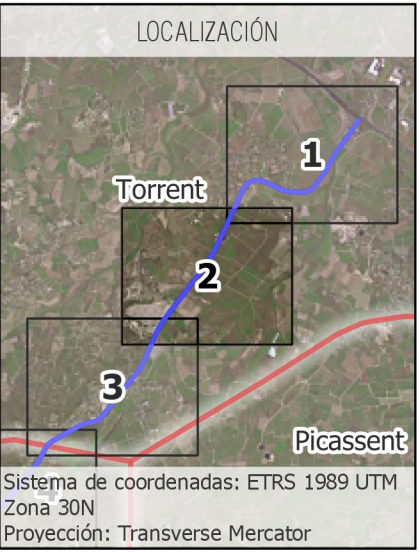

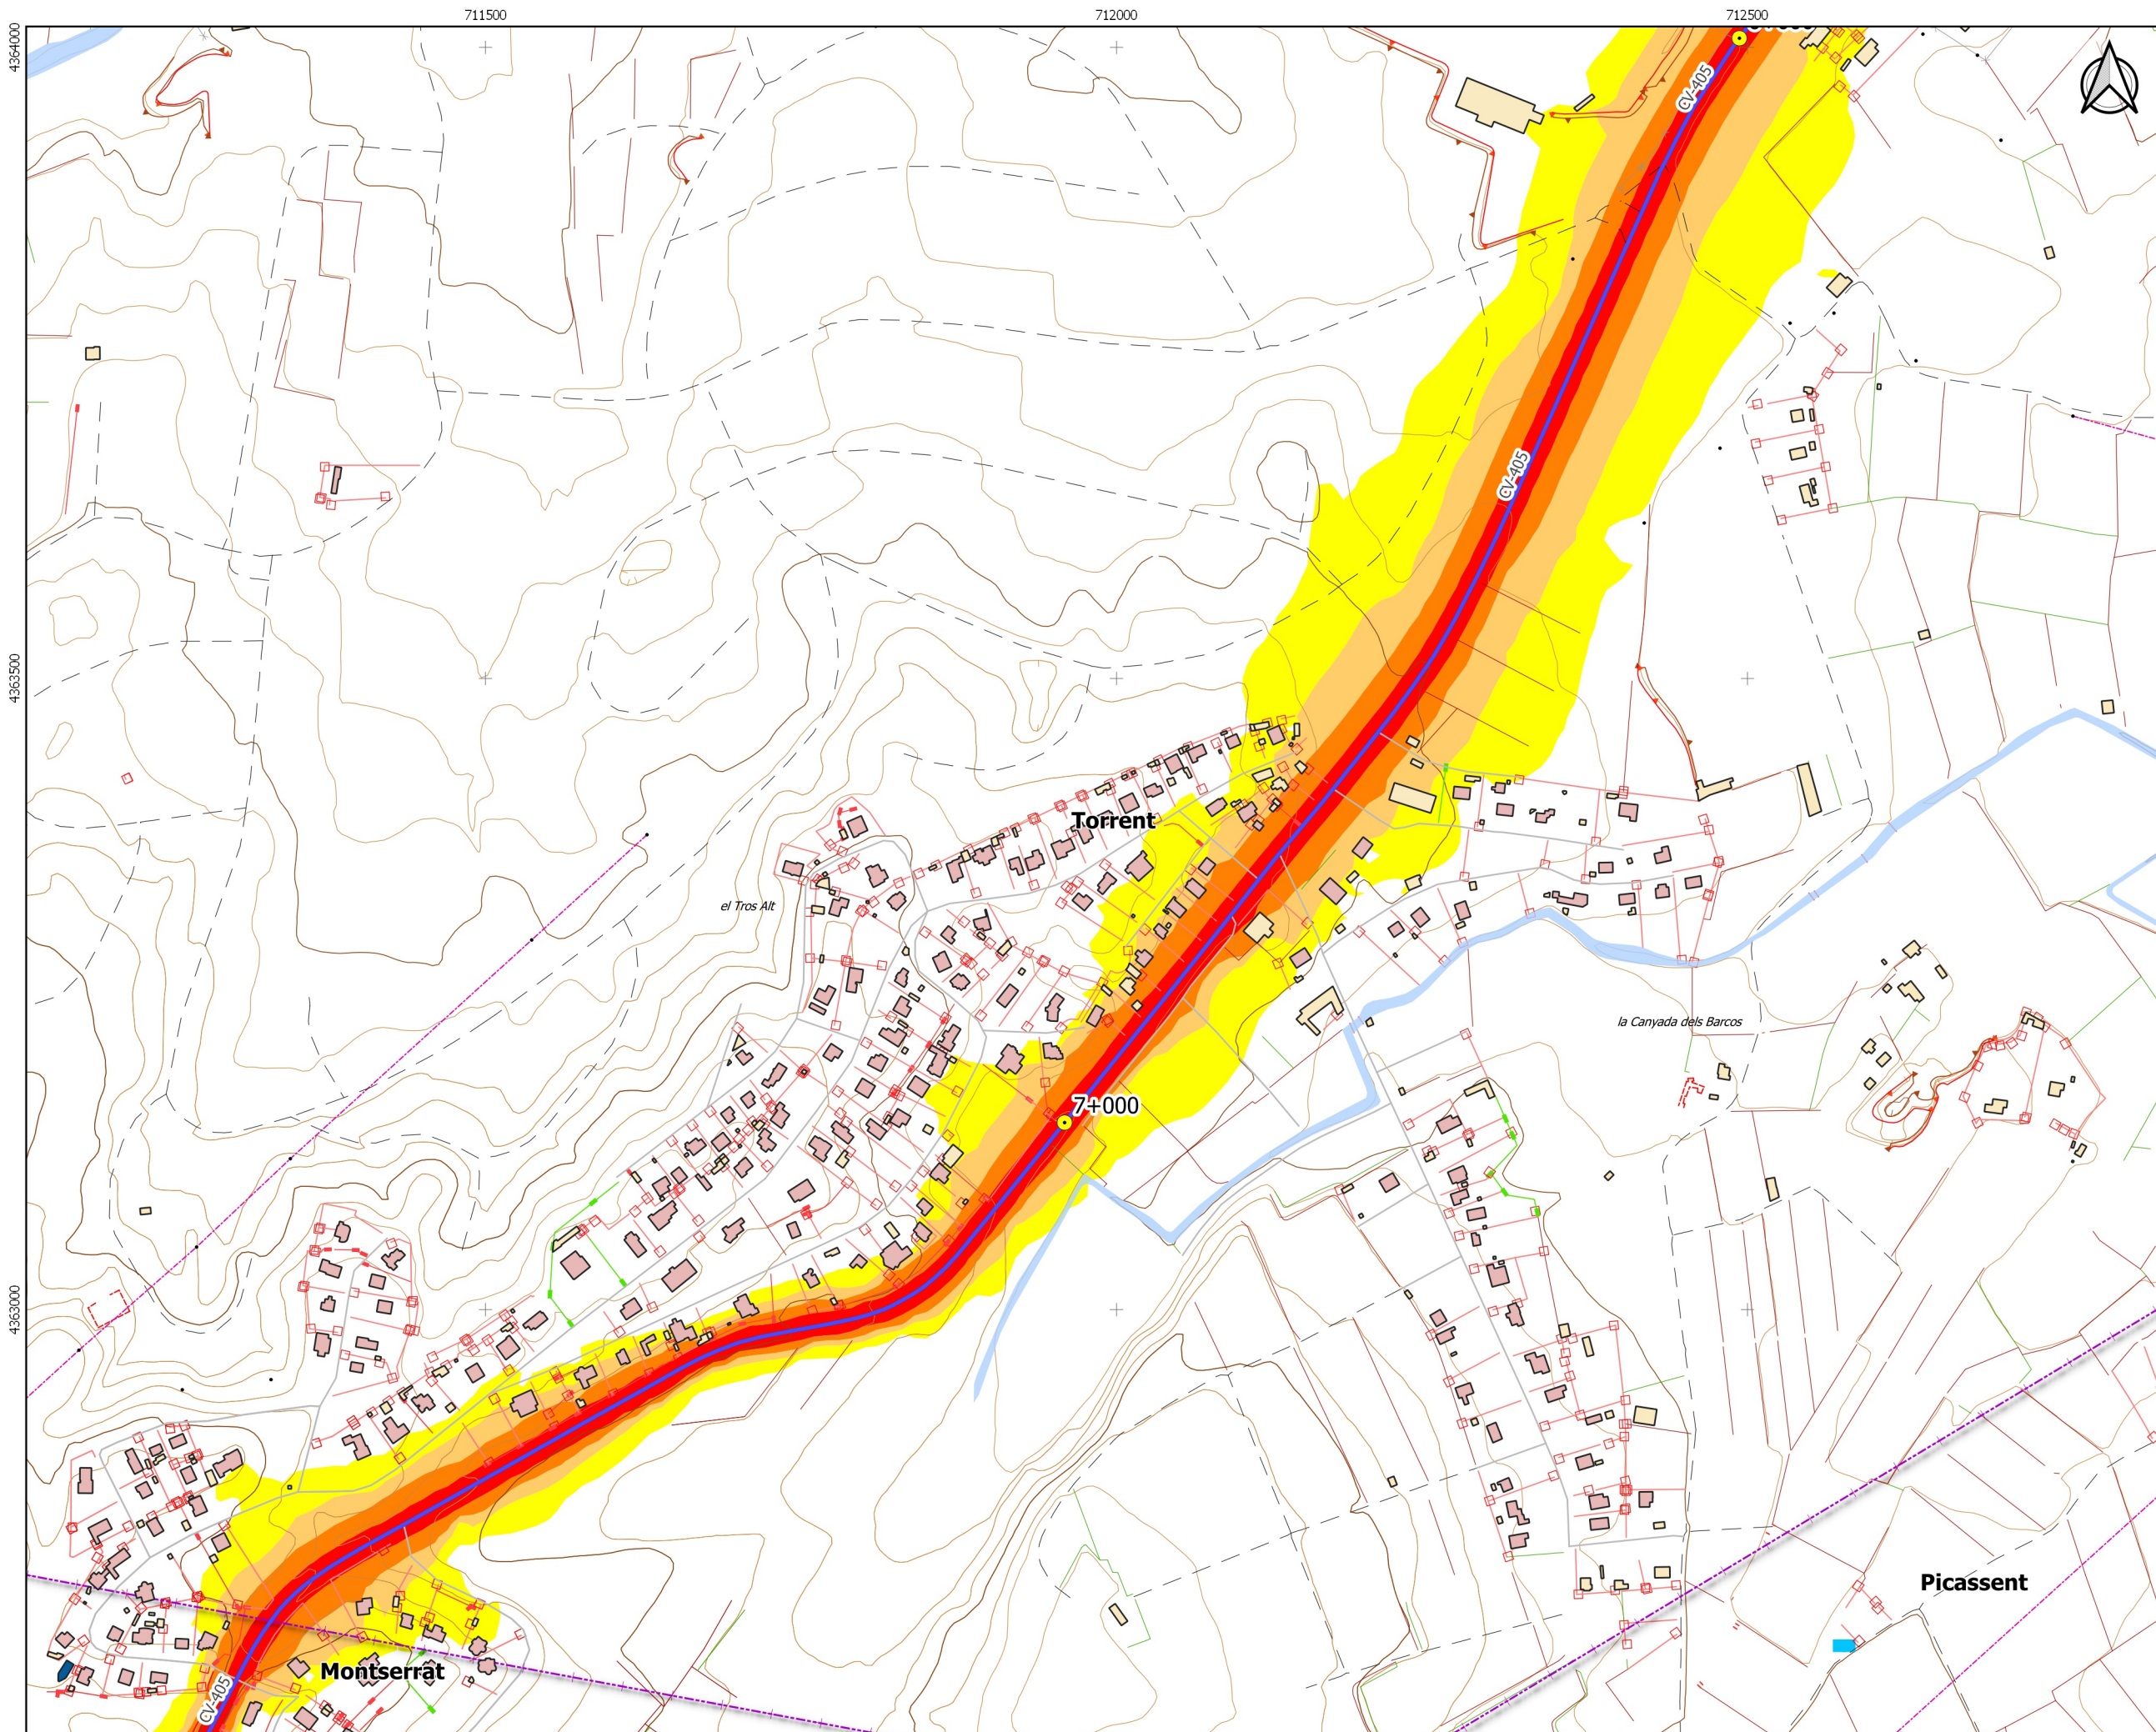


**UNIDAD DE MAPA ESTRATÉGICO:
CV - 405-2: BY-PASS A VENTA
CABRERA
P.K. 2+900 A 10+200**

Edificios

 Cultural / Docente / Sanitario
 Residencial
 Otros

Ldia dB(A)

	55 - 60
	60 - 65
	65 - 70
	70 - 75
	> 75

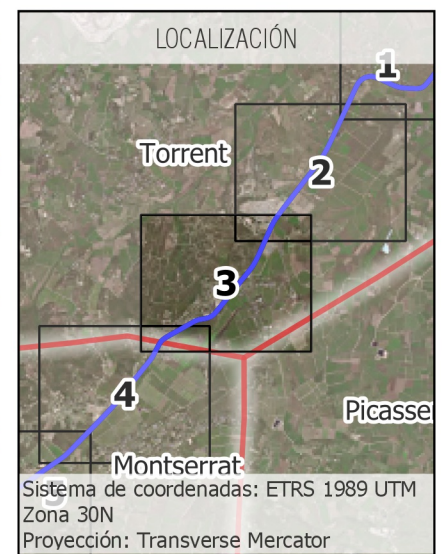

DIPUTACIÓ DE VALÈNCIA
ÀREA DE CARRETERES I
INFRAESTRUCTURES

SERVICIO DE
SEGURIDAD VIAL Y
SUPERVISIÓN

DIRECTOR DEL ESTUDIO:

Paloma Corbí Rico

**DIPUTACIÓ DE
VALENCIA**

Carreteres i Infraestructures

CONSULTORA:

SILENS 
Servicios y tecnología acústica

AUTOR DEL ESTUDIO:

Pau Gaja Silvestre

ESCALA ORIGINAL A3: 1:5000

25 0 25 50 75 100 m.


A horizontal scale bar with alternating black and white segments. The segments are labeled with the numbers 25, 0, 25, 50, 75, and 100, representing distances in meters. The total length of the bar is 100 meters.

TÍTULO DEL ESTUDIO:
MAPAS ESTRATÉGICOS DE RUIDO DE LA RED DE CARRETERAS
DE LA DIPUTACIÓN DE VALENCIA. TERCERA FASE

CLAVE:	T-759
FECHA:	ABRIL 201

Nº DE PLANO:
C_VAL_46_CV-405_2_LD
HOJA 3 DE 5

TÍTULO DEL PLANO: MAPA DE NIVELES SONOROS
PERIODO DÍA: LD (07:00 H. - 19:00 H.)
CV-405-2: BY-PASS A VENTA CABRERA (CV-415)

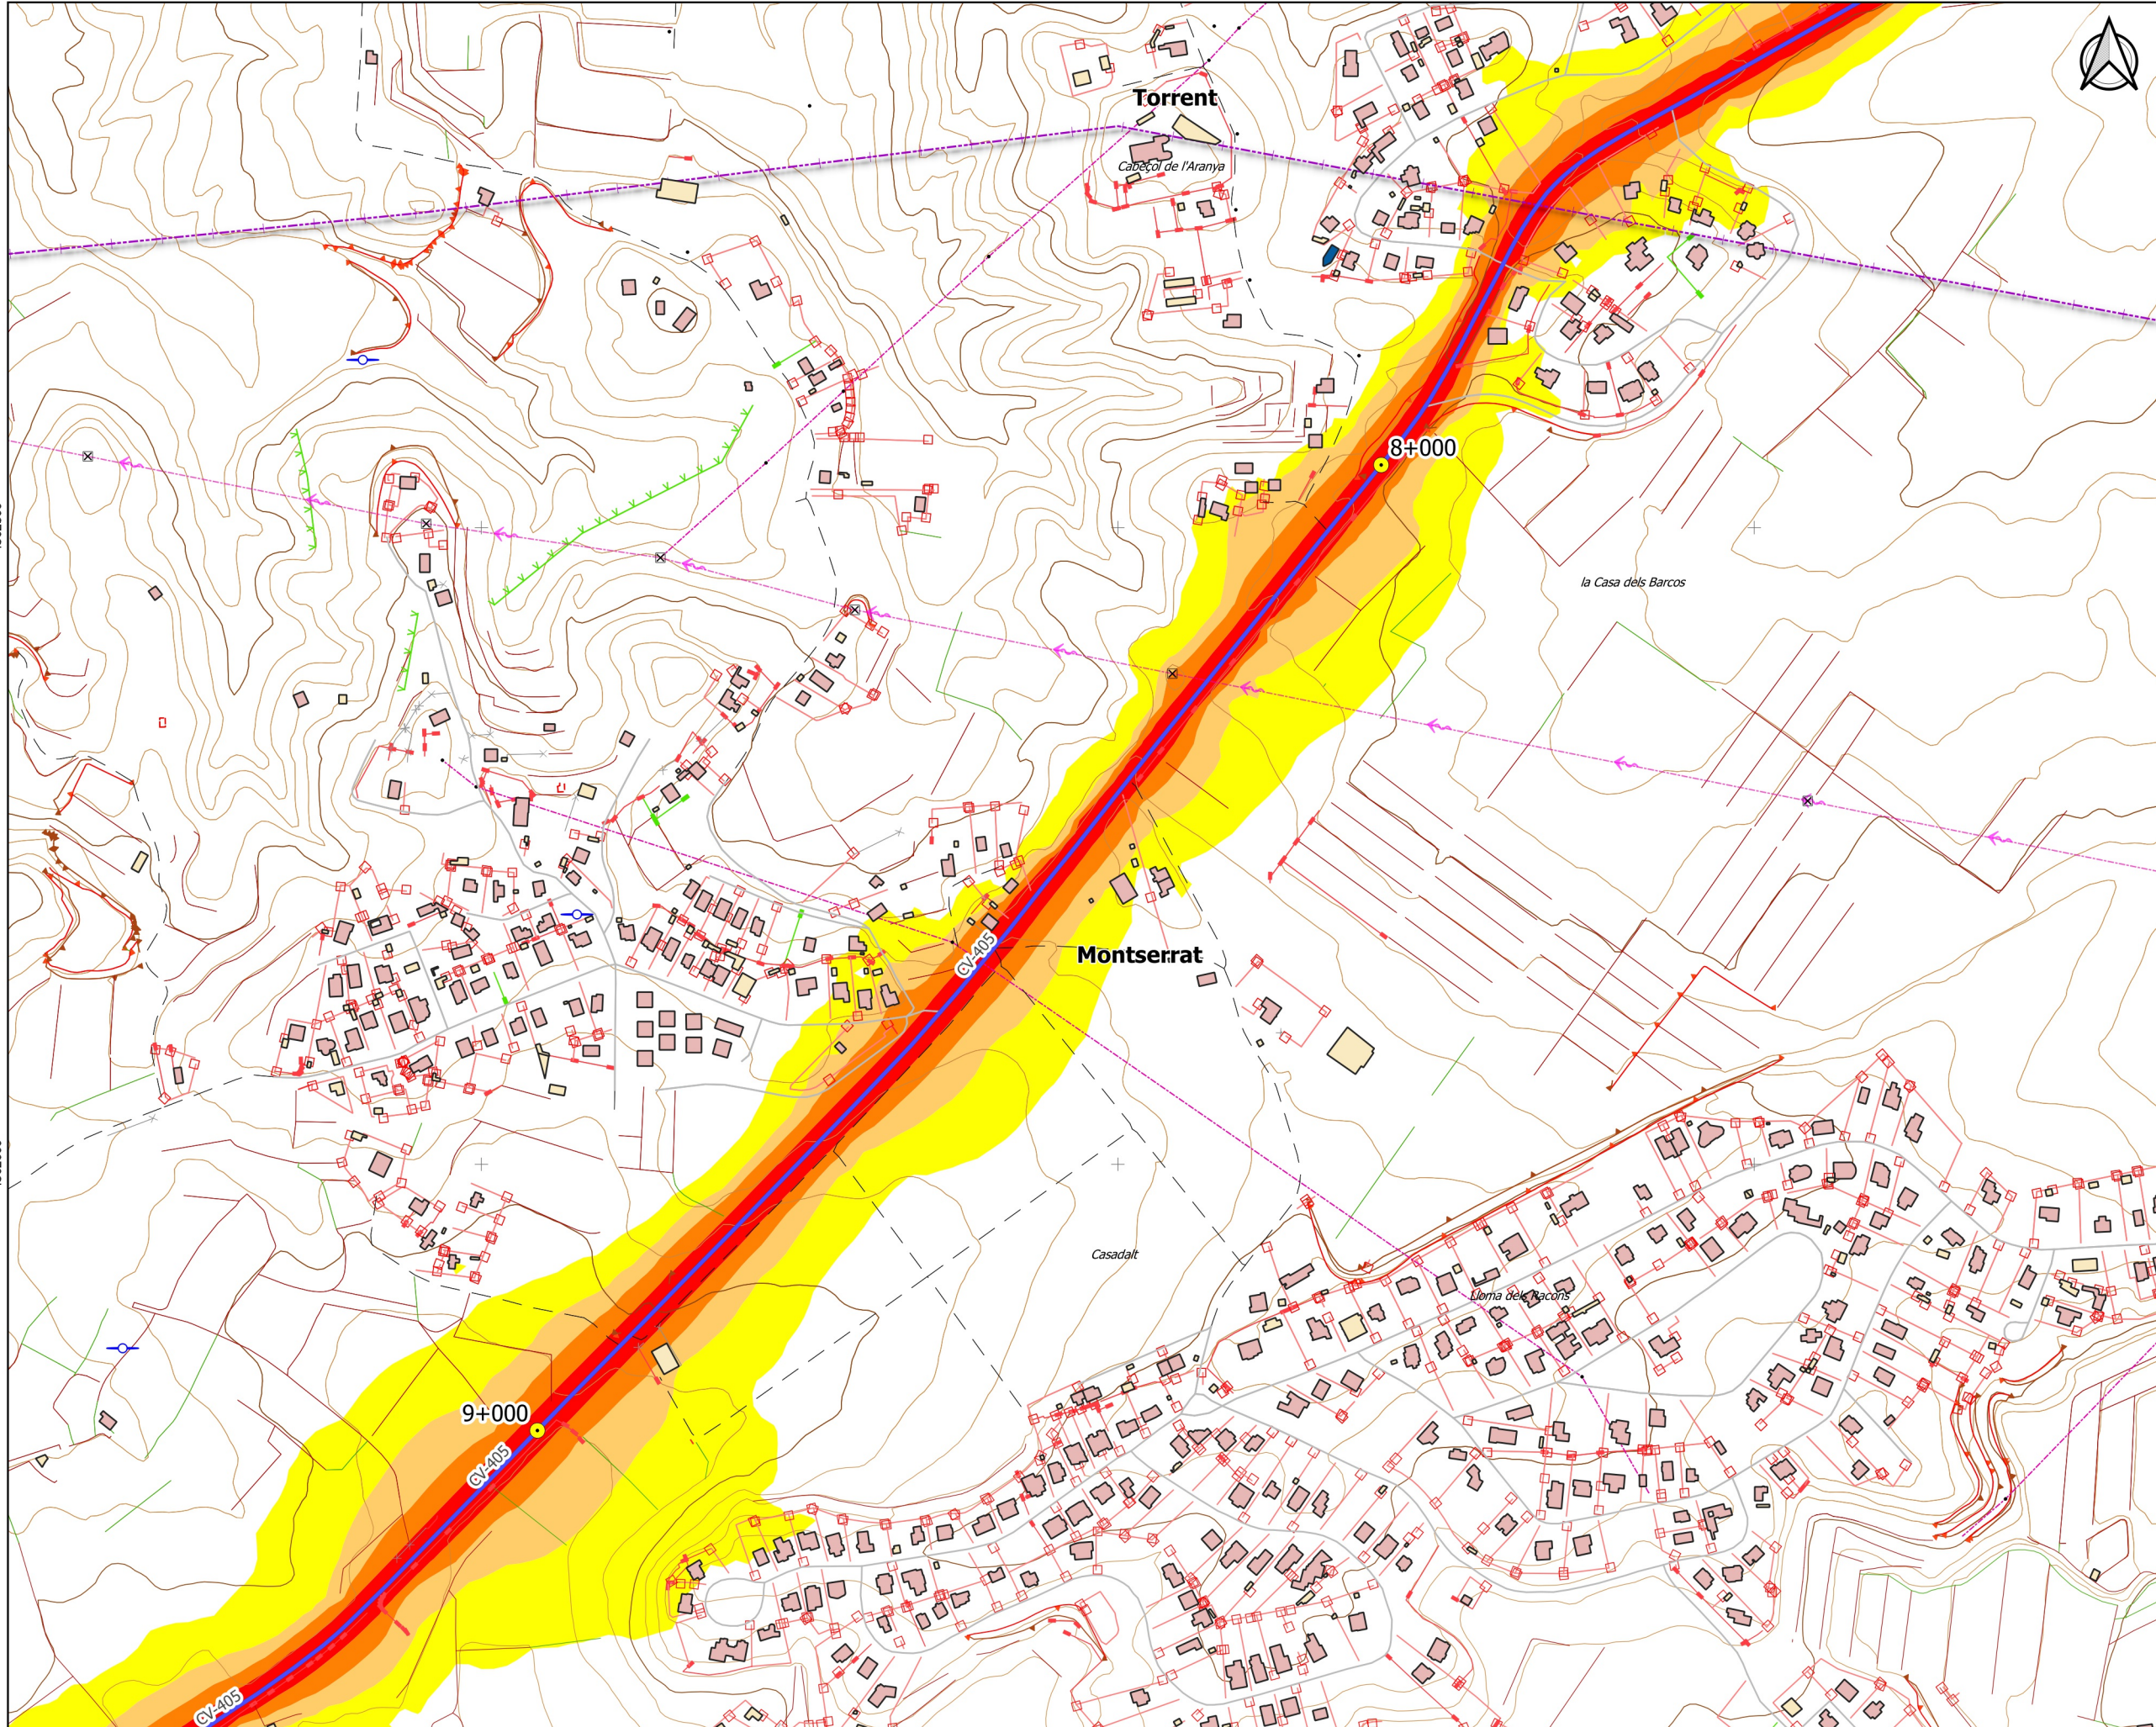

UNIDAD DE MAPA ESTRATÉGICO:
CV - 405-2: BY-PASS A VENTA
CABRERA
P.K. 2+900 A 10+200


● Zona de estudio
● PKs
— Eje CV-405-2

Edificios

■ Cultural / Docente / Sanitario
■ Residencial
■ Otros

Ldia dB(A)

■ 55 - 60
■ 60 - 65
■ 65 - 70
■ 70 - 75
■ > 75

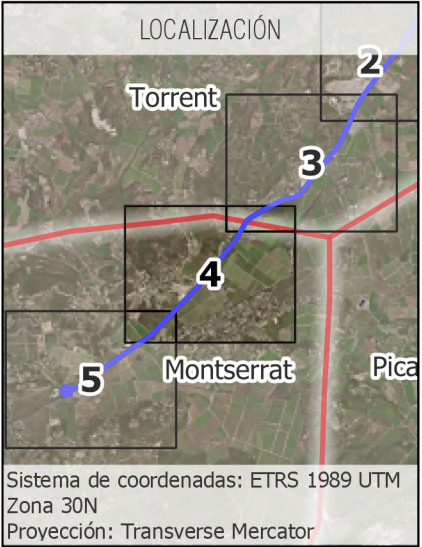

DIPUTACIÓ DE VALÈNCIA
ÀREA DE CARRETERES I
INFRAESTRUCTURES

SERVICIO DE
SEGURIDAD VIAL Y
SUPERVISIÓN

DIRECTOR DEL ESTUDIO:
Paloma Corbí Rico

DIPUTACIÓ DE
VALÈNCIA
Carreteres i Infraestructures

CONSULTORA:
SILENS
Servicios y tecnologías acústicas

AUTOR DEL ESTUDIO:
Pau Gaja Silvestre


ESCALA ORIGINAL A3: 1:5000
25 0 25 50 75 100 m.

TÍTULO DEL ESTUDIO:
MAPAS ESTRATÉGICOS DE RUIDO DE LA RED DE CARRETERAS
DE LA DIPUTACIÓN DE VALÈNCIA. TERCERA FASE

CLAVE: T-759
FECHA: ABRIL 2019

Nº DE PLANO:
C_VAL_46_CV-405_2_LD
HOJA 4 DE 5

TÍTULO DEL PLANO:
MAPA DE NIVELES SONOROS
PERIODO DÍA: LD (07:00 H. - 19:00 H.)
CV-405-2: BY-PASS A VENTA CABRERA (CV-415)

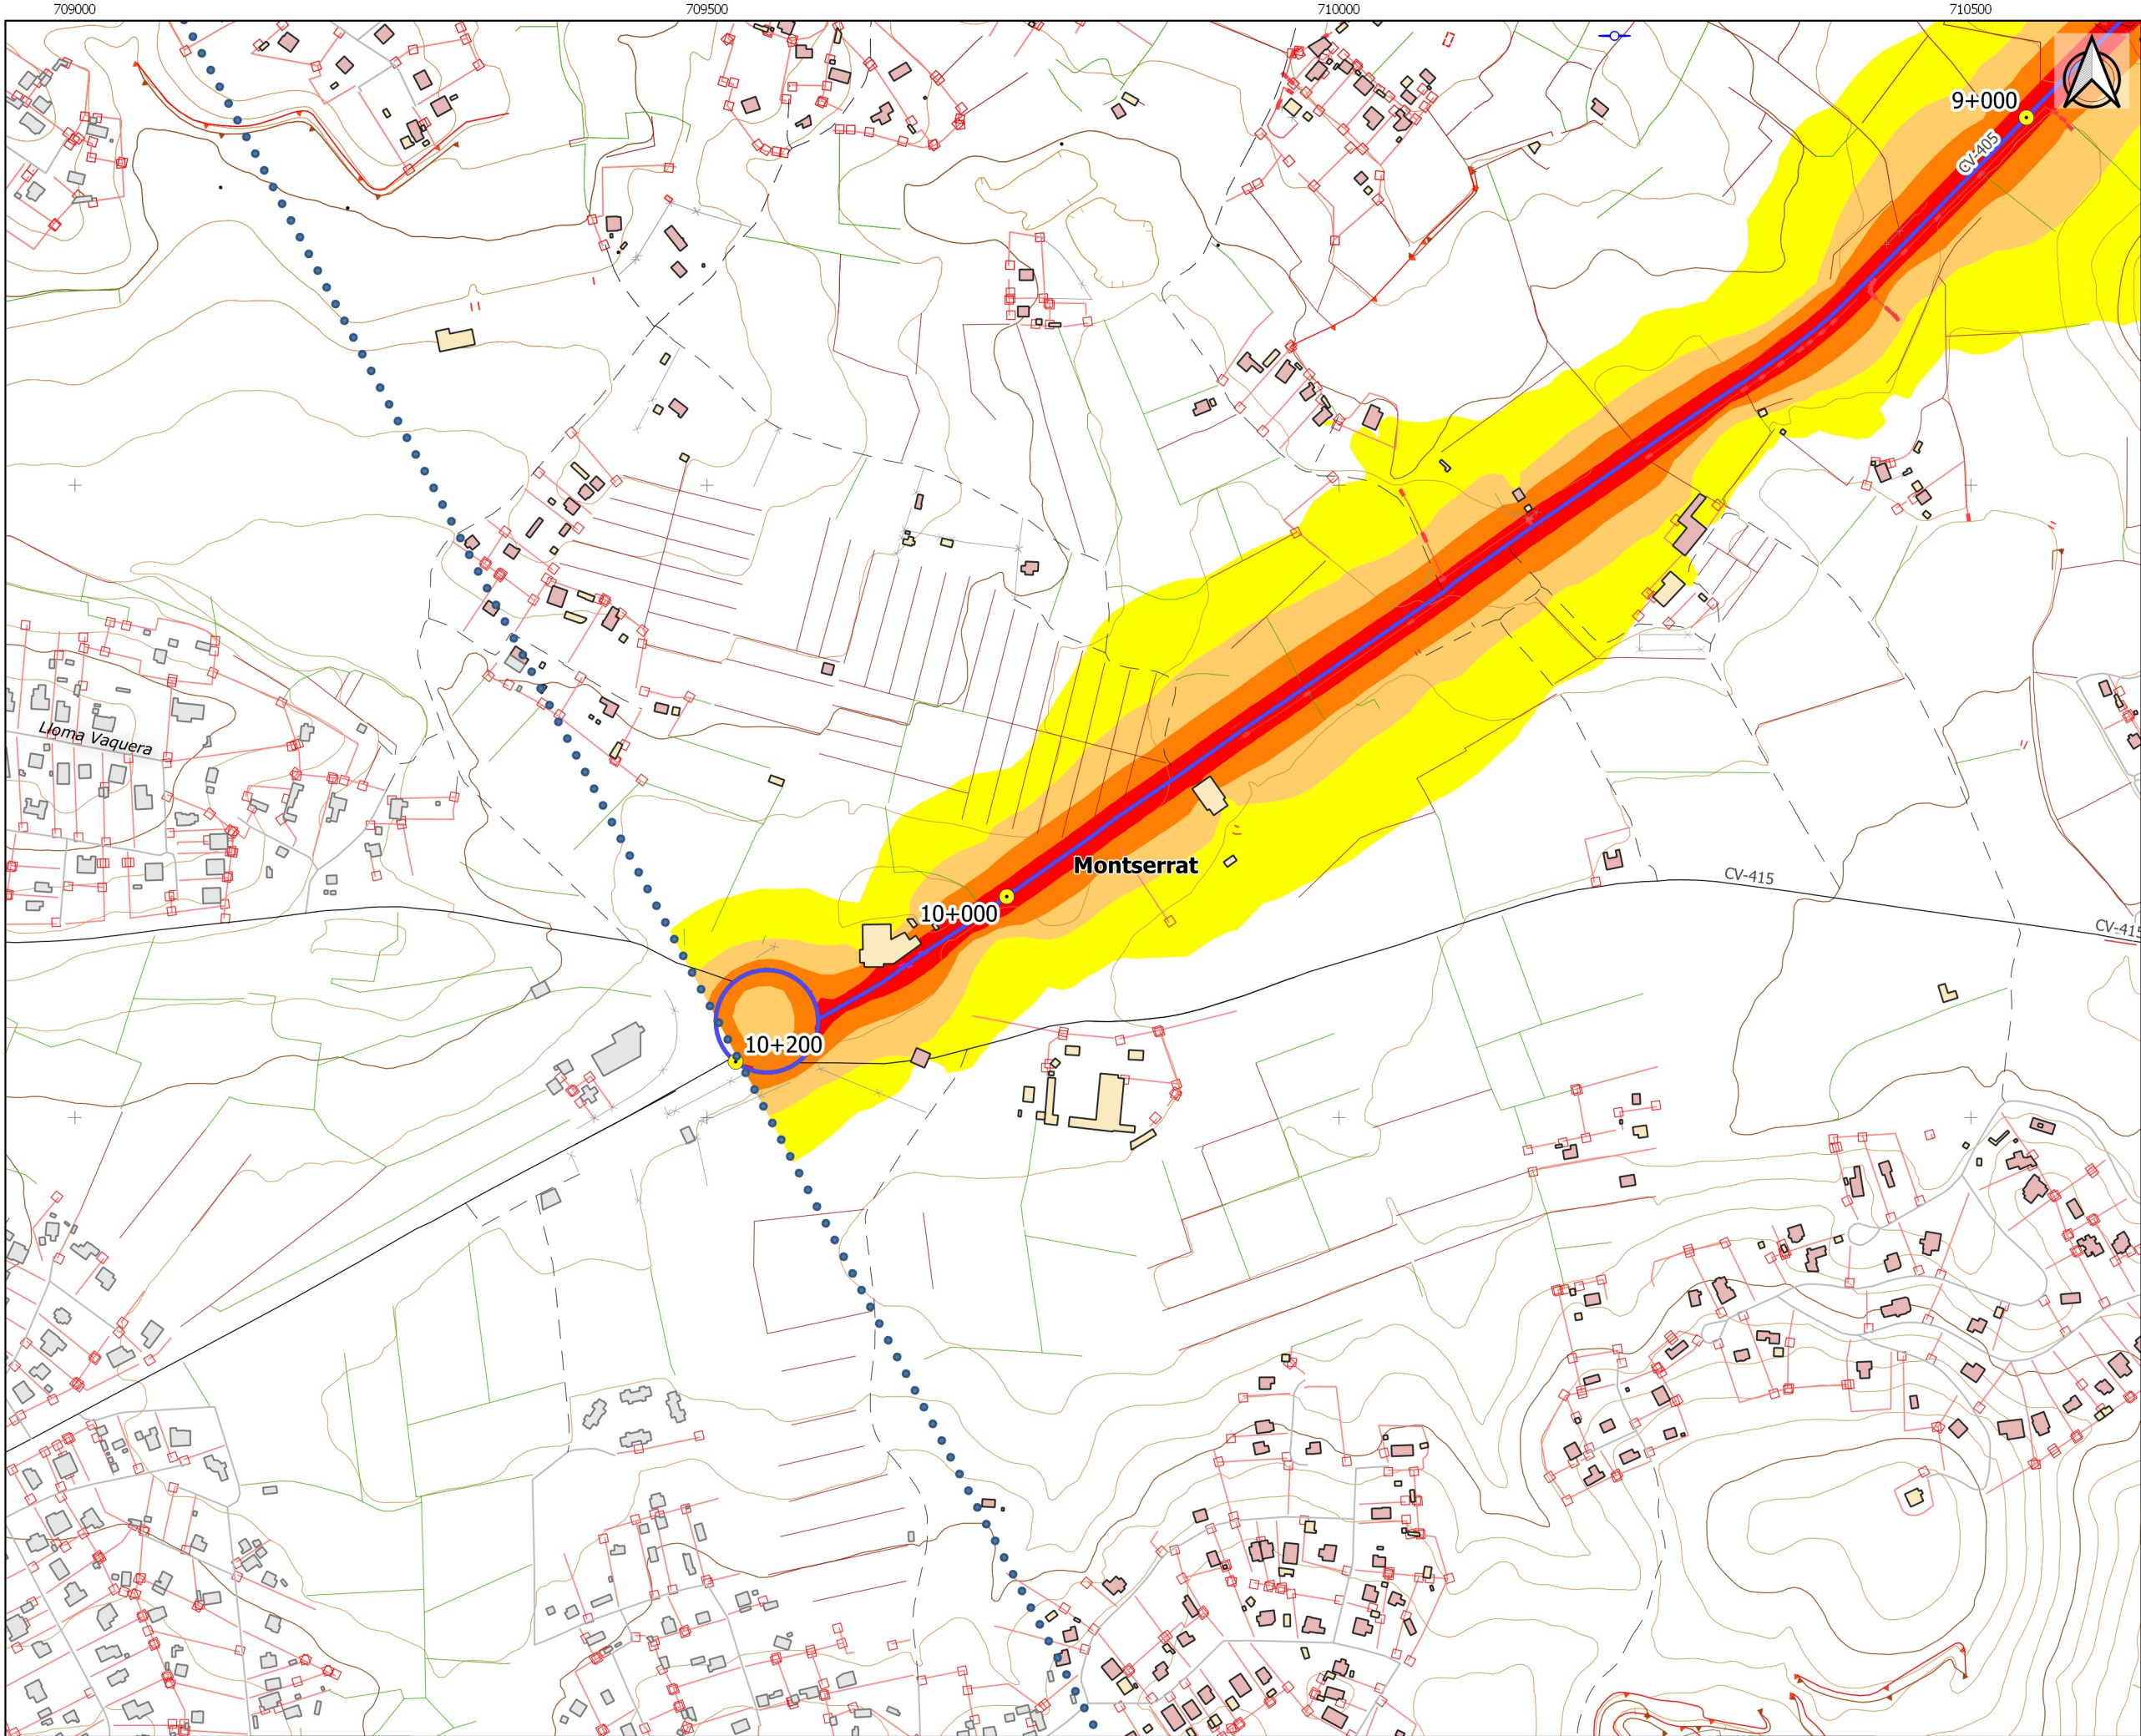

UNIDAD DE MAPA ESTRATÉGICO:
CV - 405-2: BY-PASS A VENTA
CABRERA
P.K. 2+900 A 10+200

● Zona de estudio
● PKs
— Eje CV-405-2

Edificios

■ Cultural / Docente / Sanitario
■ Residencial
■ Otros

Ldia dB(A)

■ 55 - 60
■ 60 - 65
■ 65 - 70
■ 70 - 75
■ > 75

