




UNIDAD DE MAPA ESTRATÉGICO:
CV-405-2: BY-PASS A VENTA
CABRERA
P.K. 2+900 A 10+200

- Leyenda
- PKs
 - Eje CV-405-2

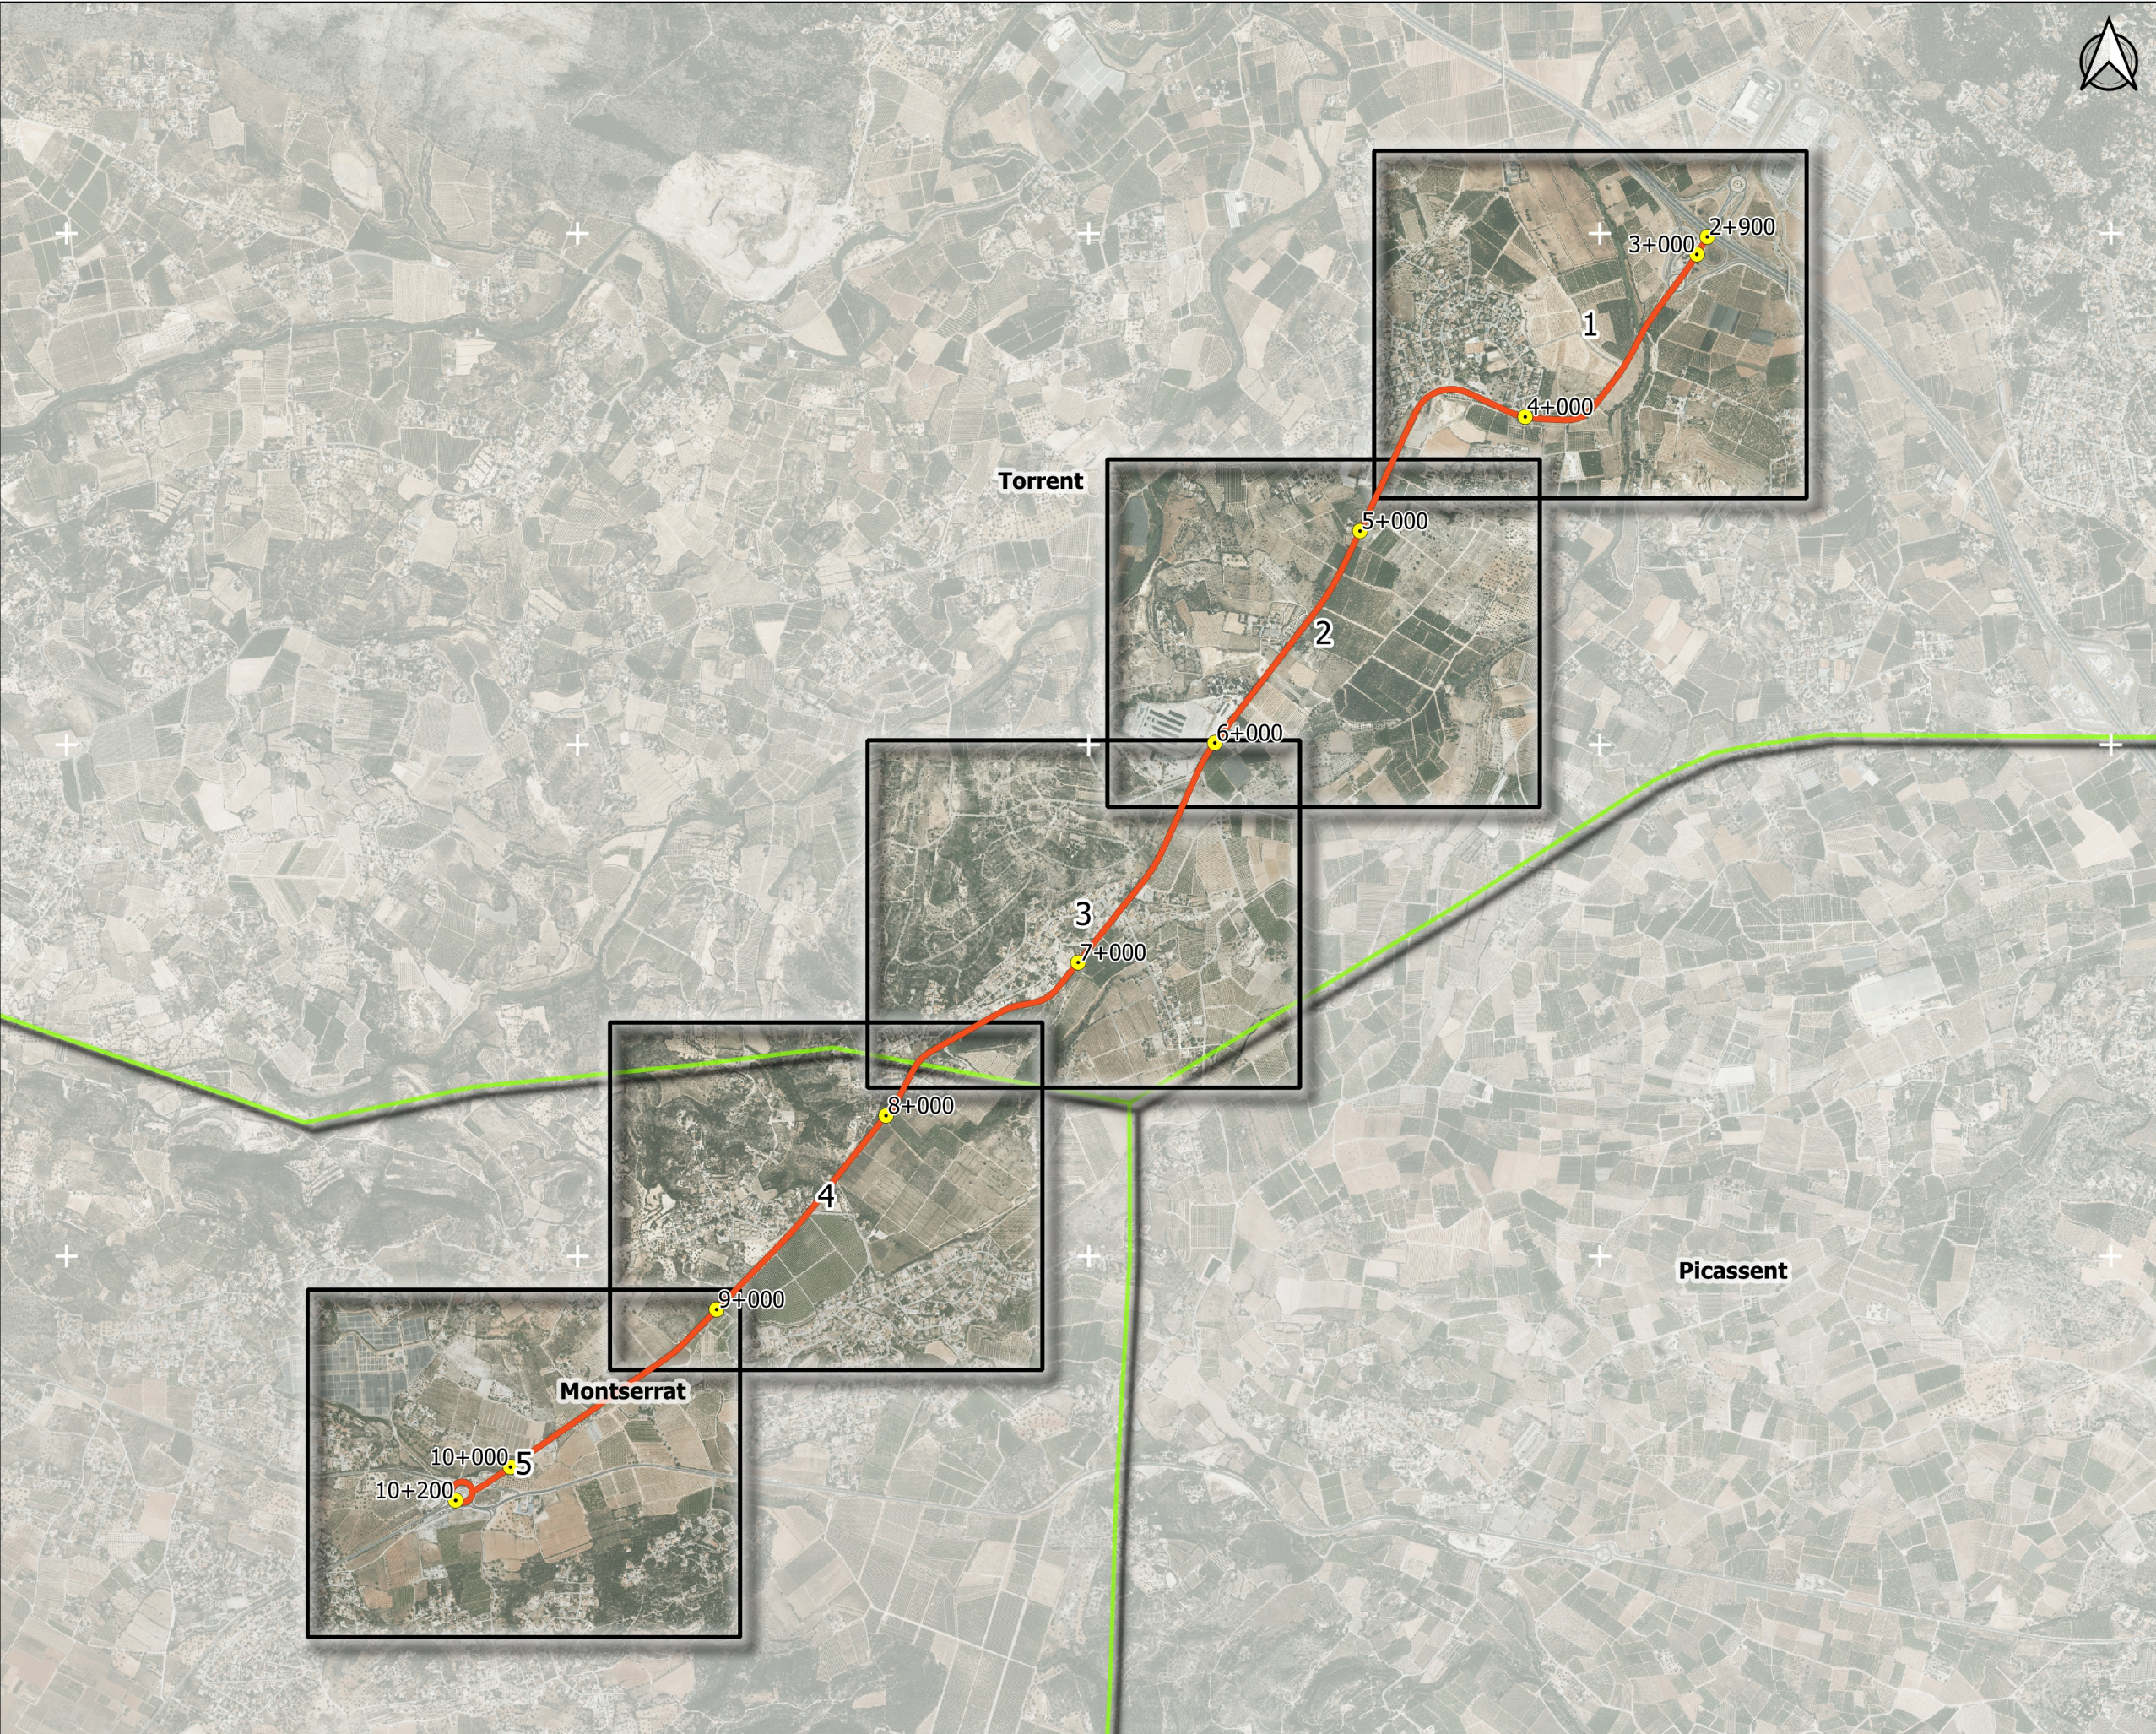

DIPUTACIÓ DE VALÈNCIA
ÀREA DE CARRETERES I
INFRAESTRUCTURES

SERVICIO DE
SEGURIDAD VIAL Y
SUPERVISIÓN

DIRECTOR DEL ESTUDIO:
Paloma Corbí Rico

DIPUTACIÓ DE
VALENCIA
Carreteres i Infraestructures

CONSULTORA:
SILENS

AUTOR DEL ESTUDIO:
Pau Gaja Silvestre


ESCALA ORIGINAL A3: 1:25000
25 0 25 50 75 100 m.

TÍTULO DEL ESTUDIO:
MAPAS ESTRATÉGICOS DE RUIDO DE LA RED DE CARRETERAS
DE LA DIPUTACIÓN DE VALENCIA. TERCERA FASE

CLAVE: T-759
FECHA: ABRIL 2019


Nº DE PLANO:
C_VAL_46_CV-405_2

TÍTULO DEL PLANO:
PLANO GUÍA
CV - 405-2: BY-PASS A VENTA CABRERA

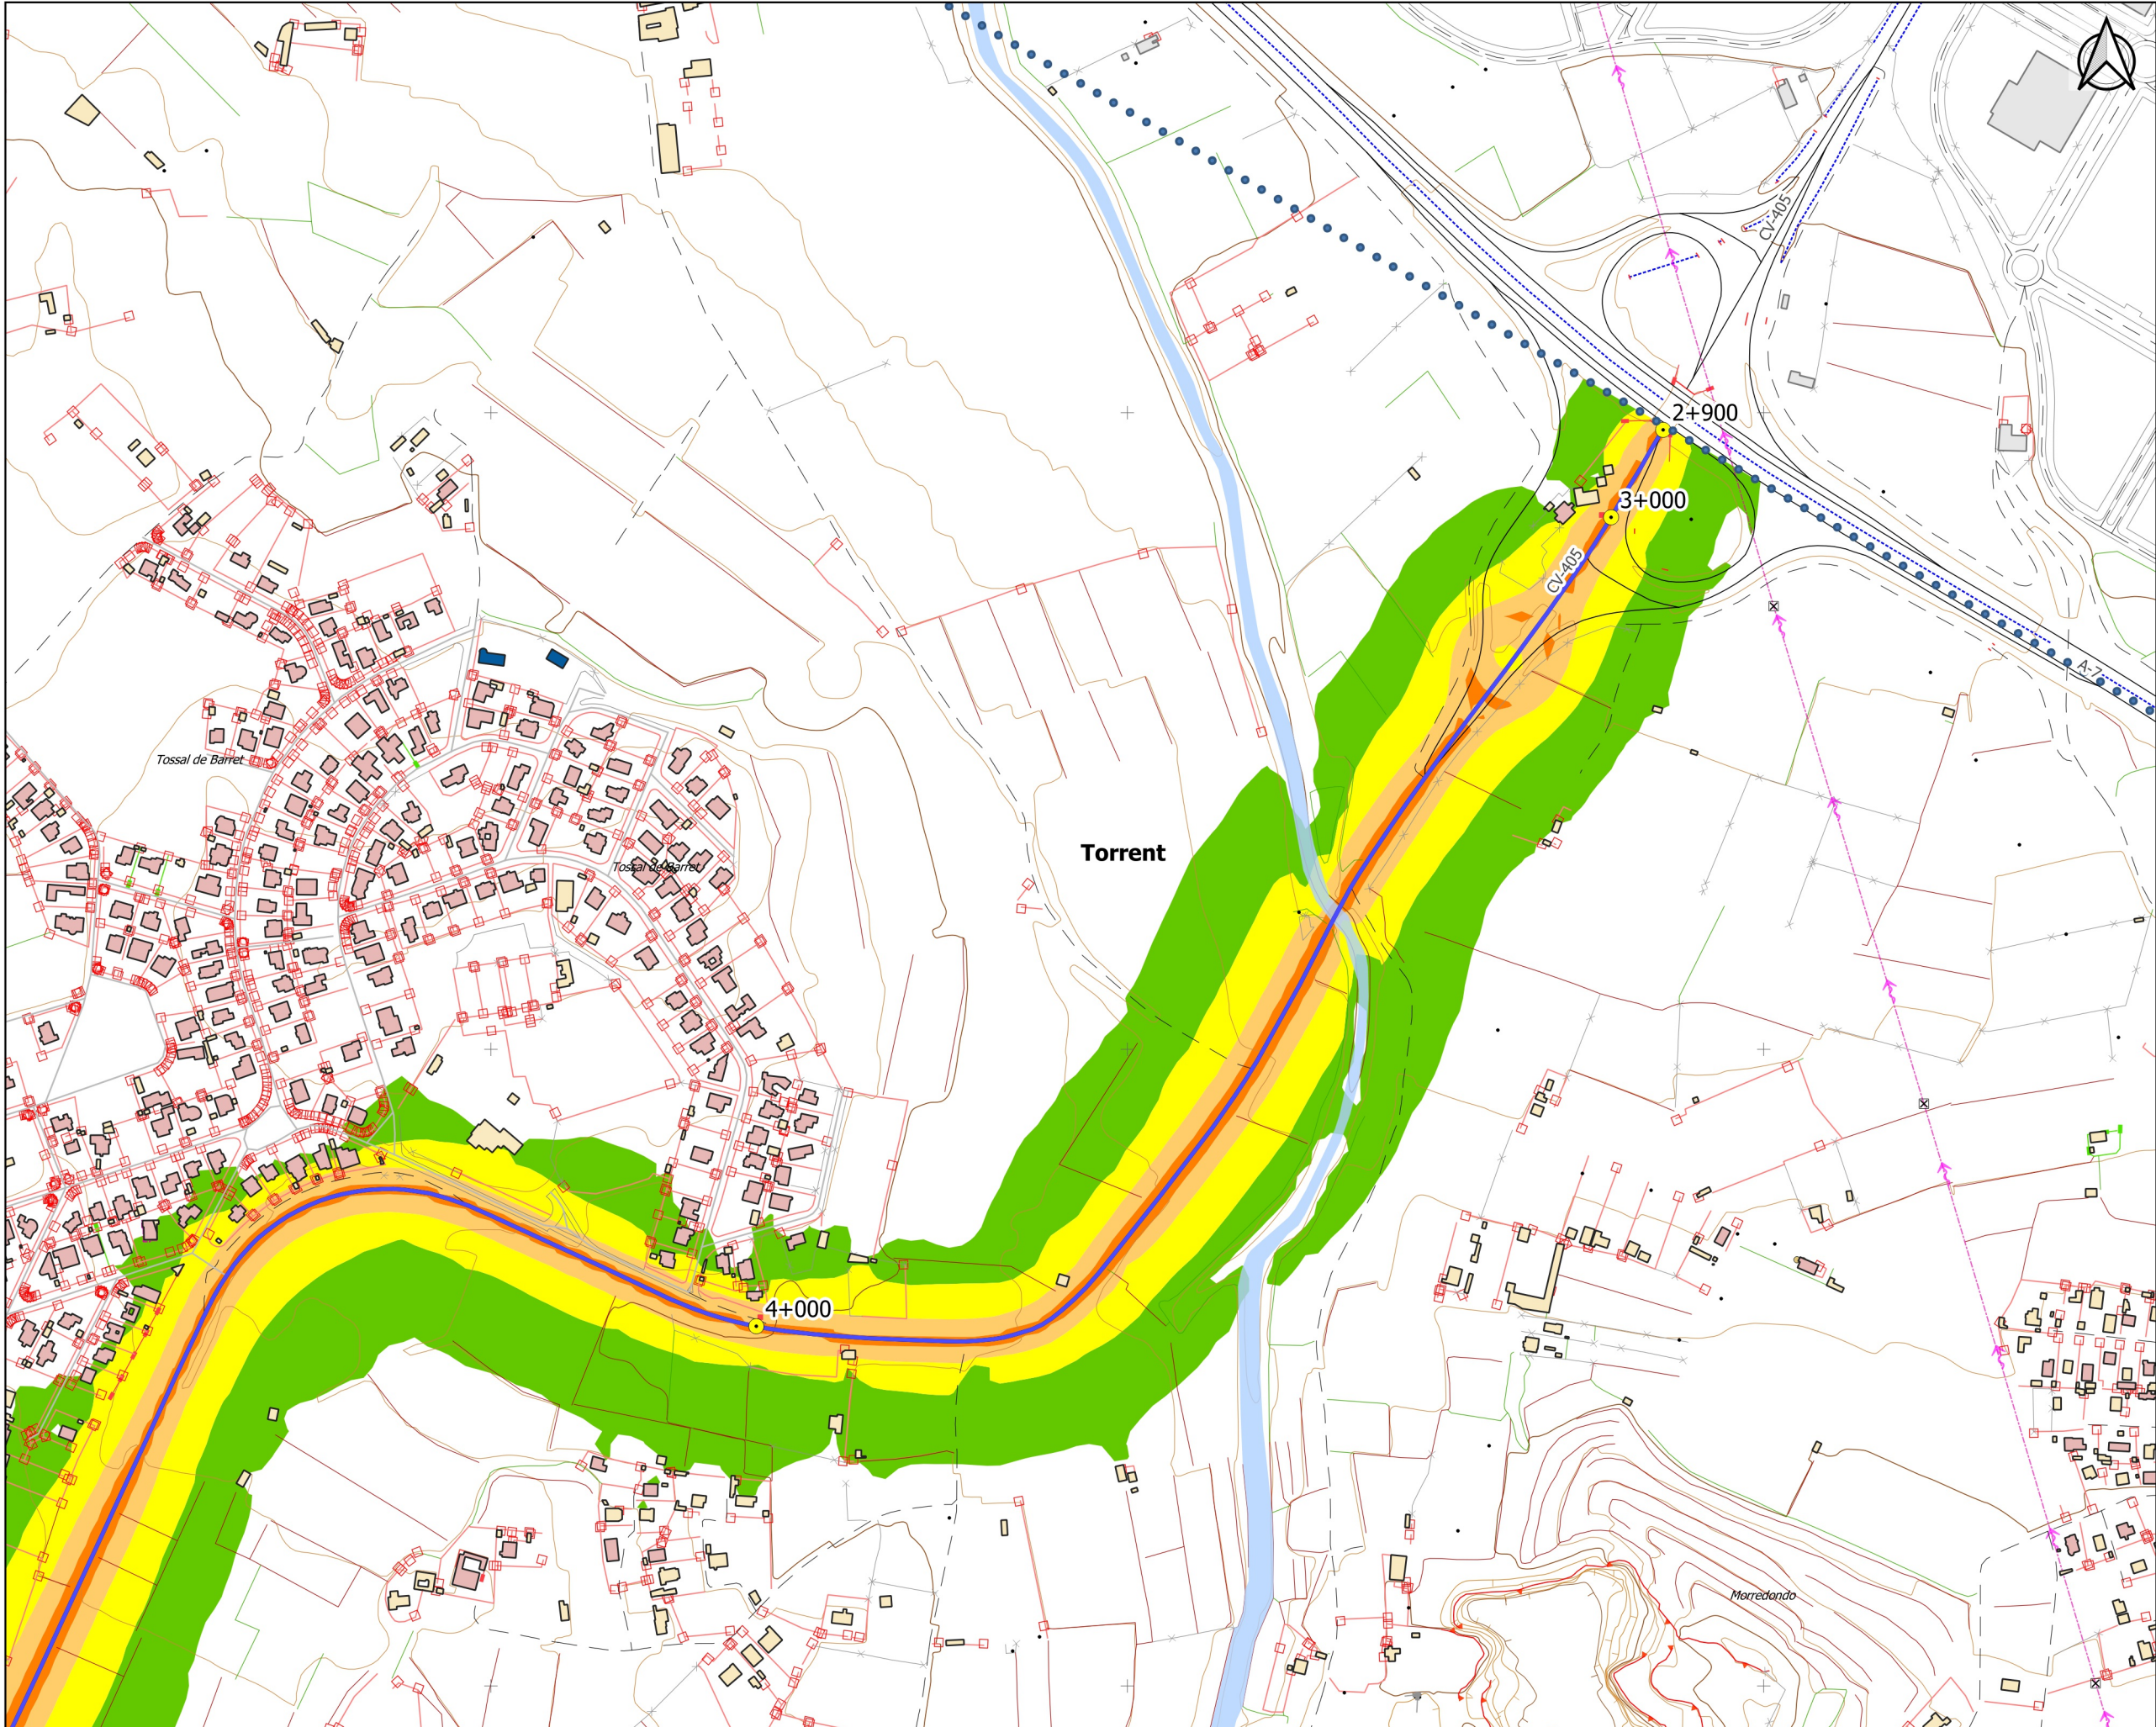

UNIDAD DE MAPA ESTRATÉGICO:
CV - 405-2: BY-PASS A VENTA
CABRERA
P.K. 2+900 A 10+200

- Zona de estudio
● PKs
— Eje CV-405-2
- Edificios
- Cultural / Docente / Sanitario
 - Residencial
 - Otros
- Lnoise dB(A)
- 50 - 55
 - 55 - 60
 - 60 - 65
 - 65 - 70
 - > 70

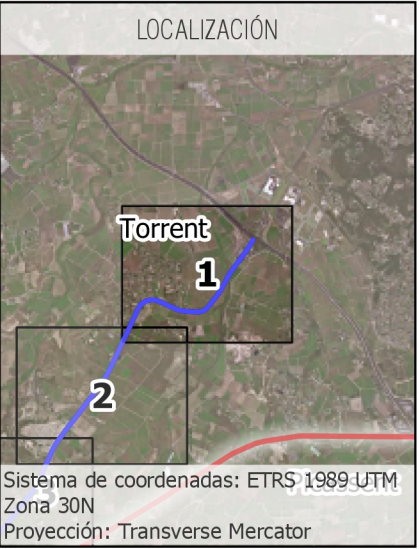

DIPUTACIÓ DE VALÈNCIA
ÀREA DE CARRETERES I
INFRAESTRUCTURES

SERVICIO DE
SEGURIDAD VIAL Y
SUPERVISIÓN

DIRECTOR DEL ESTUDIO:
Paloma Corbí Rico

DIPUTACIÓ DE
VALÈNCIA
Carreteras i Infraestructures

CONSULTORA:
SILENS
Servicios y tecnologías acústicas

AUTOR DEL ESTUDIO:
Pau Gaja Silvestre


ESCALA ORIGINAL A3: 1:5000
25 0 25 50 75 100 m.

TÍTULO DEL ESTUDIO:
MAPAS ESTRATÉGICOS DE RUIDO DE LA RED DE CARRETERAS
DE LA DIPUTACIÓN DE VALÈNCIA. TERCERA FASE


CLAVE: T-759
FECHA: ABRIL 2019

Nº DE PLANO:
C_VAL_46_CV-405_2_LN
HOJA 1 DE 5

TÍTULO DEL PLANO:
MAPA DE NIVELES SONOROS
PERIODO NOCHE: LN (23:00 H. - 07:00 H.)
CV-405-2: BY-PASS A VENTA CABRERA (CV-415)

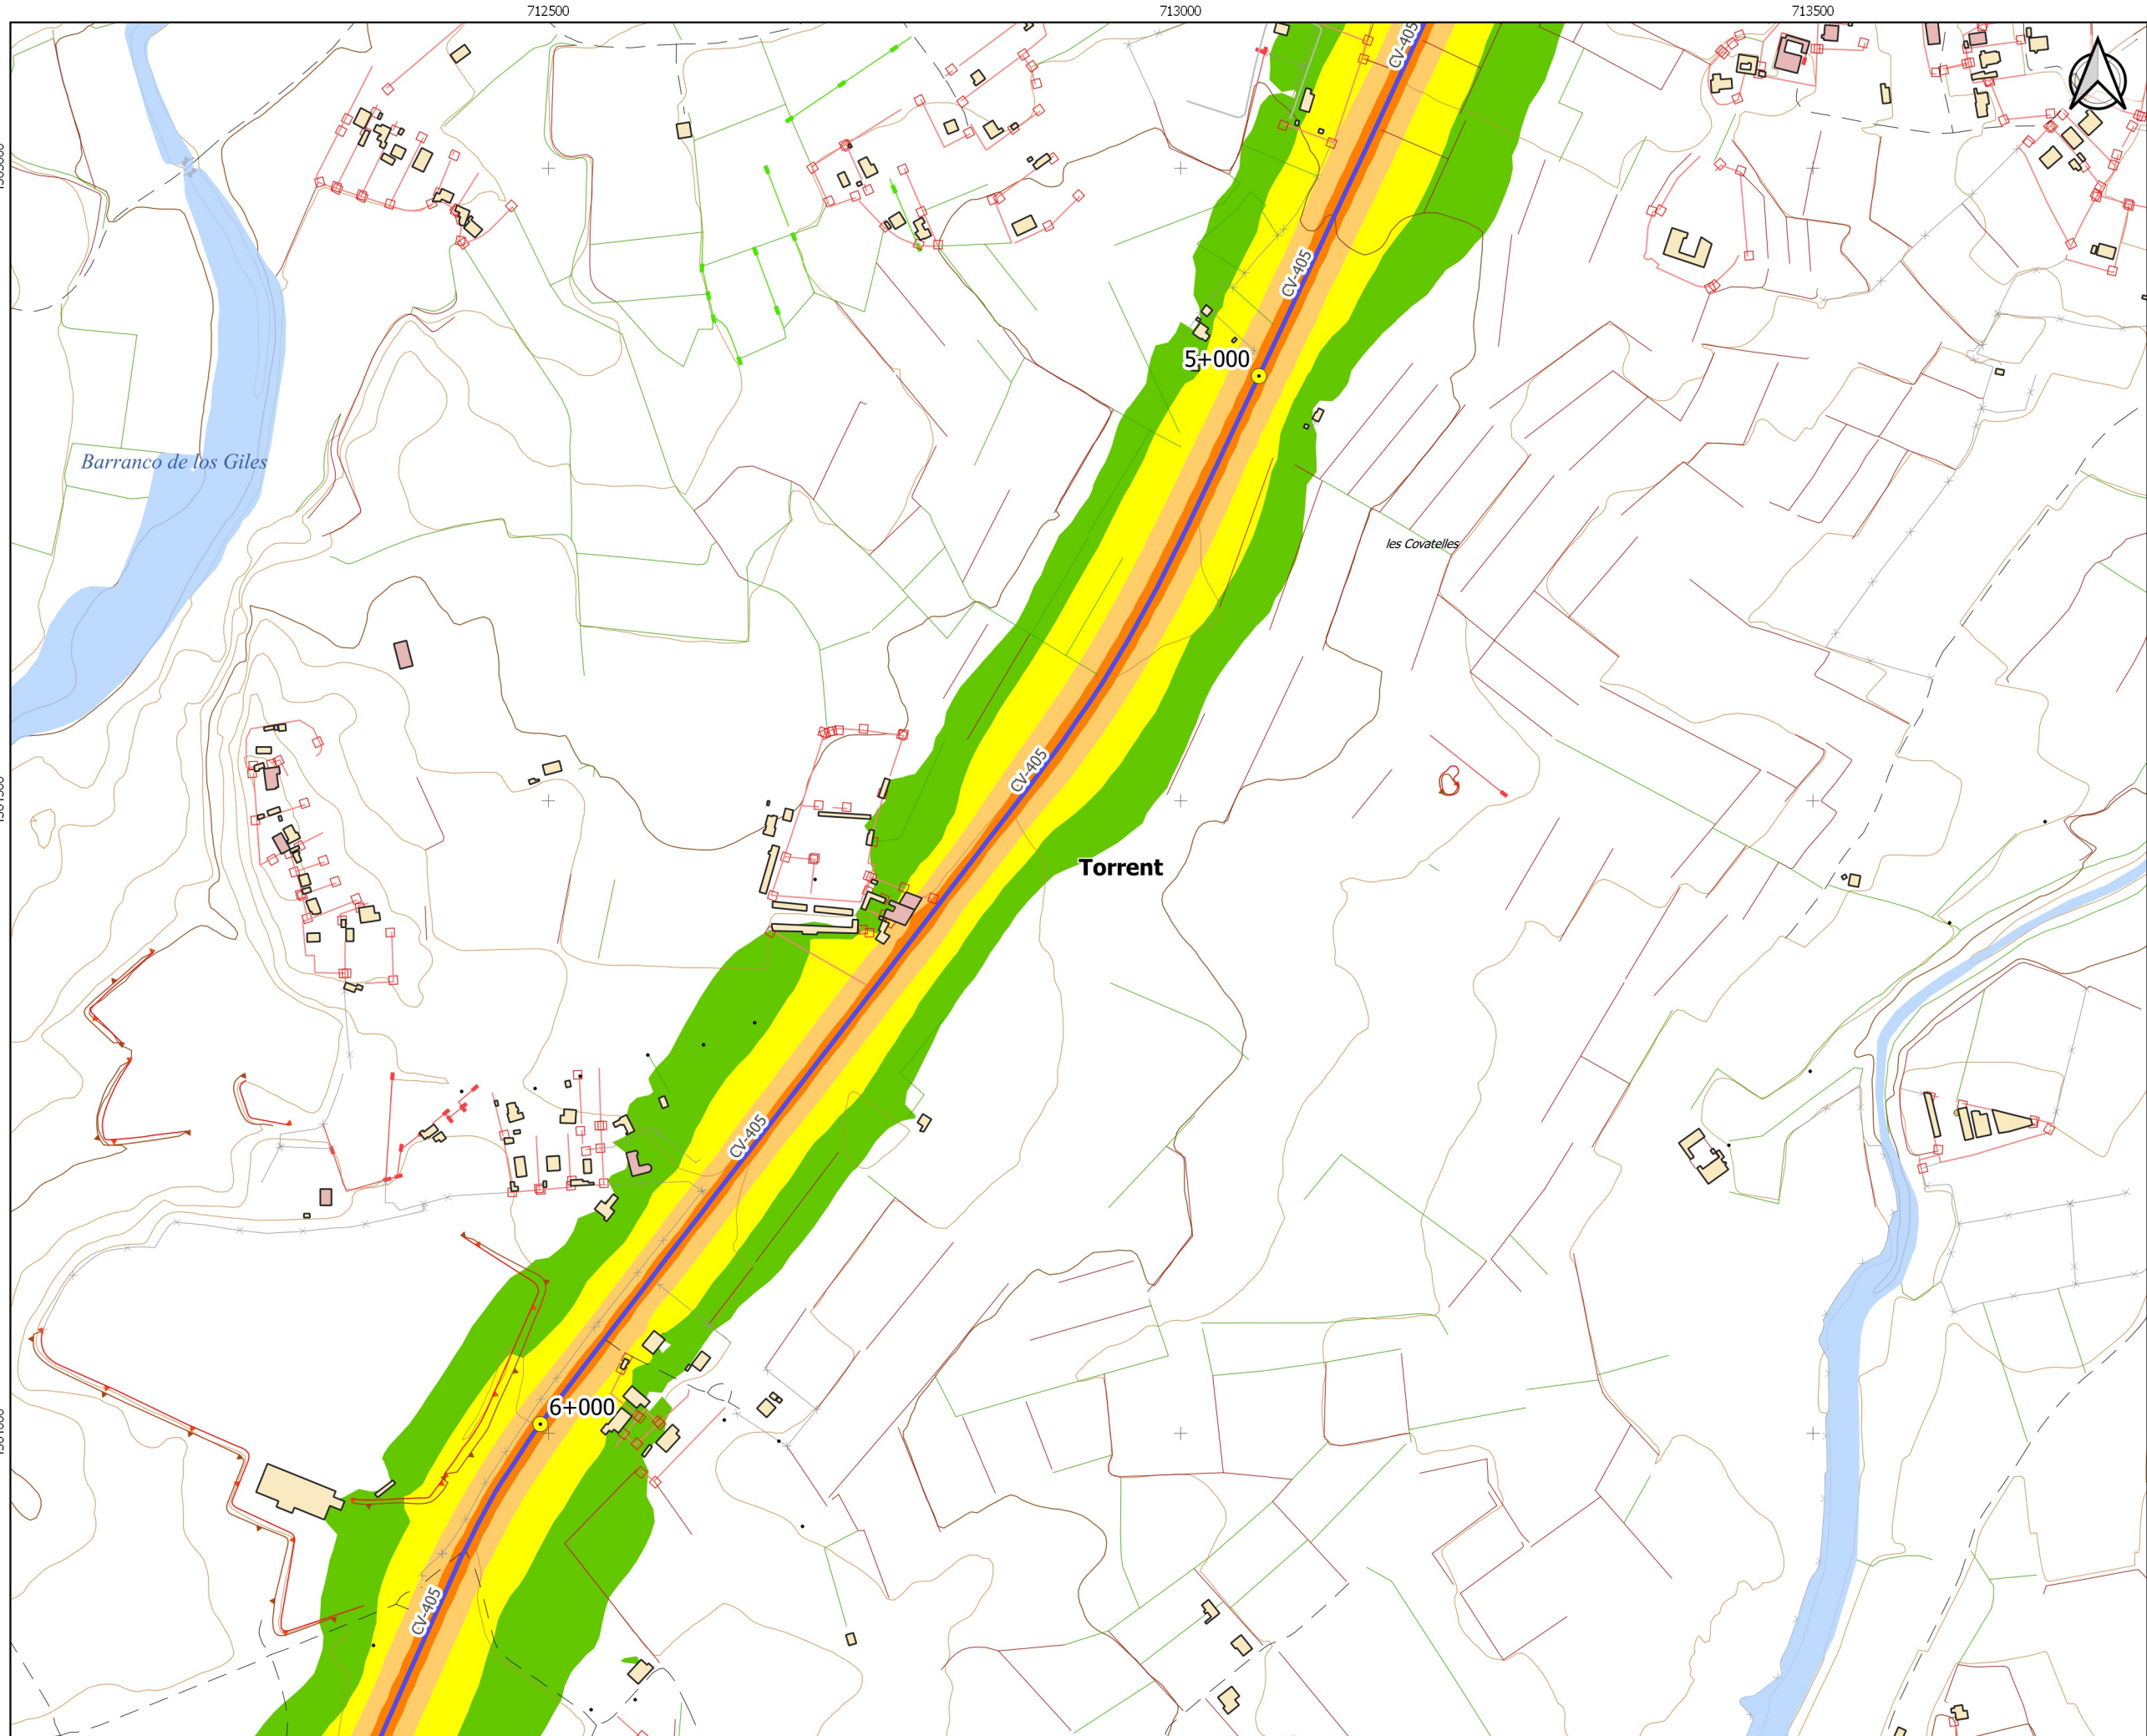

UNIDAD DE MAPA ESTRATÉGICO:
CV - 405-2: BY-PASS A VENTA
CABRERA
P.K. 2+900 A 10+200

 

Legenda:


- Zona de estudio
- PKs
- Eje CV-405-2


Edificios

- Cultural / Docente / Sanitario
- Residencial
- Otros


Lnoche dB(A)

- 50 - 55
- 55 - 60
- 60 - 65
- 65 - 70
- > 70

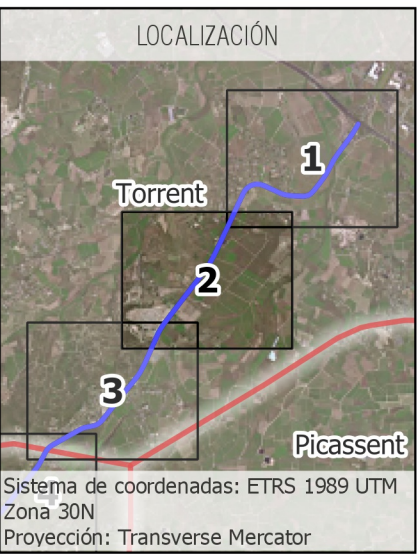

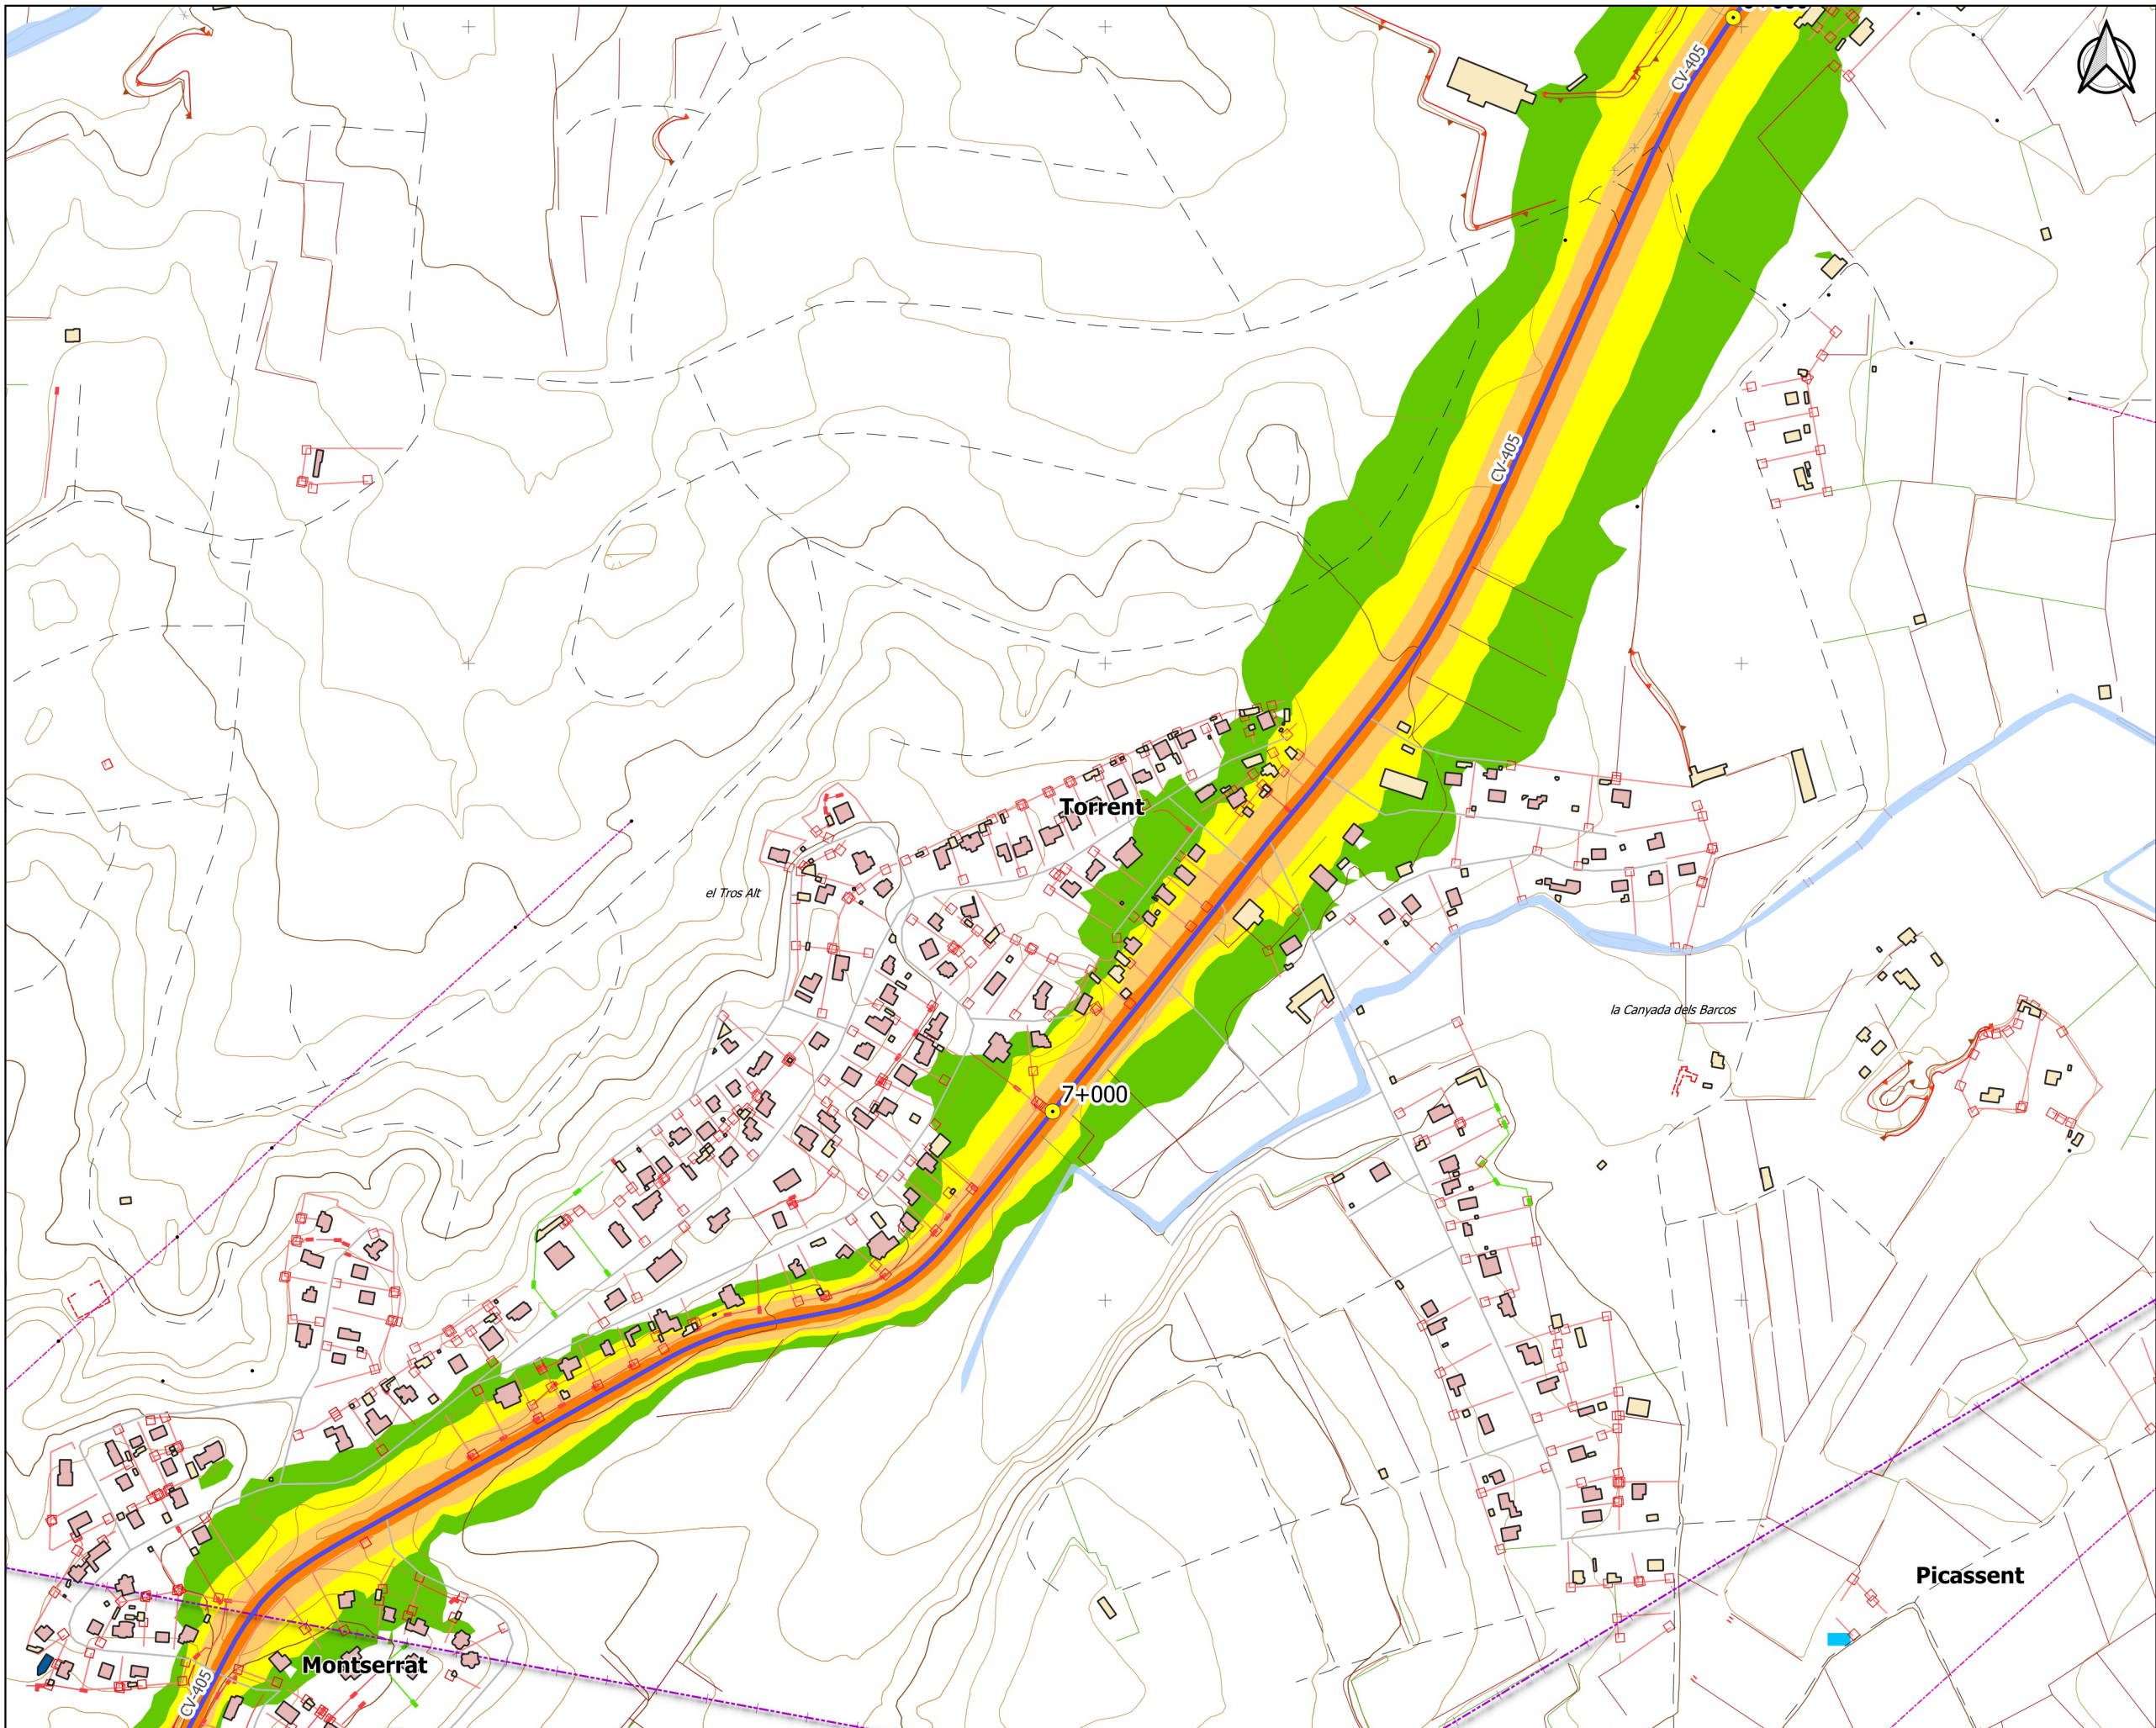

UNIDAD DE MAPA ESTRATÉGICO:
CV - 405-2: BY-PASS A VENTA
CABRERA
P.K. 2+900 A 10+200

 

Zona de estudio

PKs

Eje CV-405-2

Edificios

Cultural / Docente / Sanitario

Residencial

Otros

Lnoche dB(A)


50 - 55


55 - 60

60 - 65

65 - 70

> 70

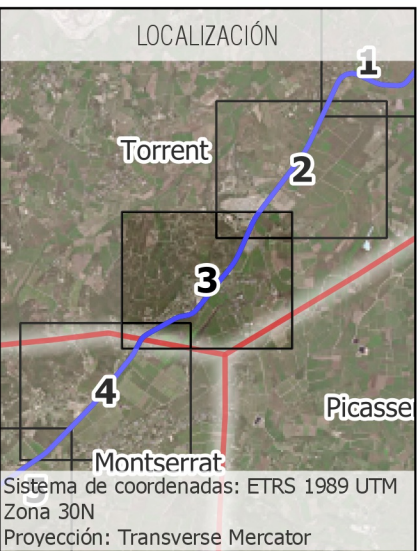

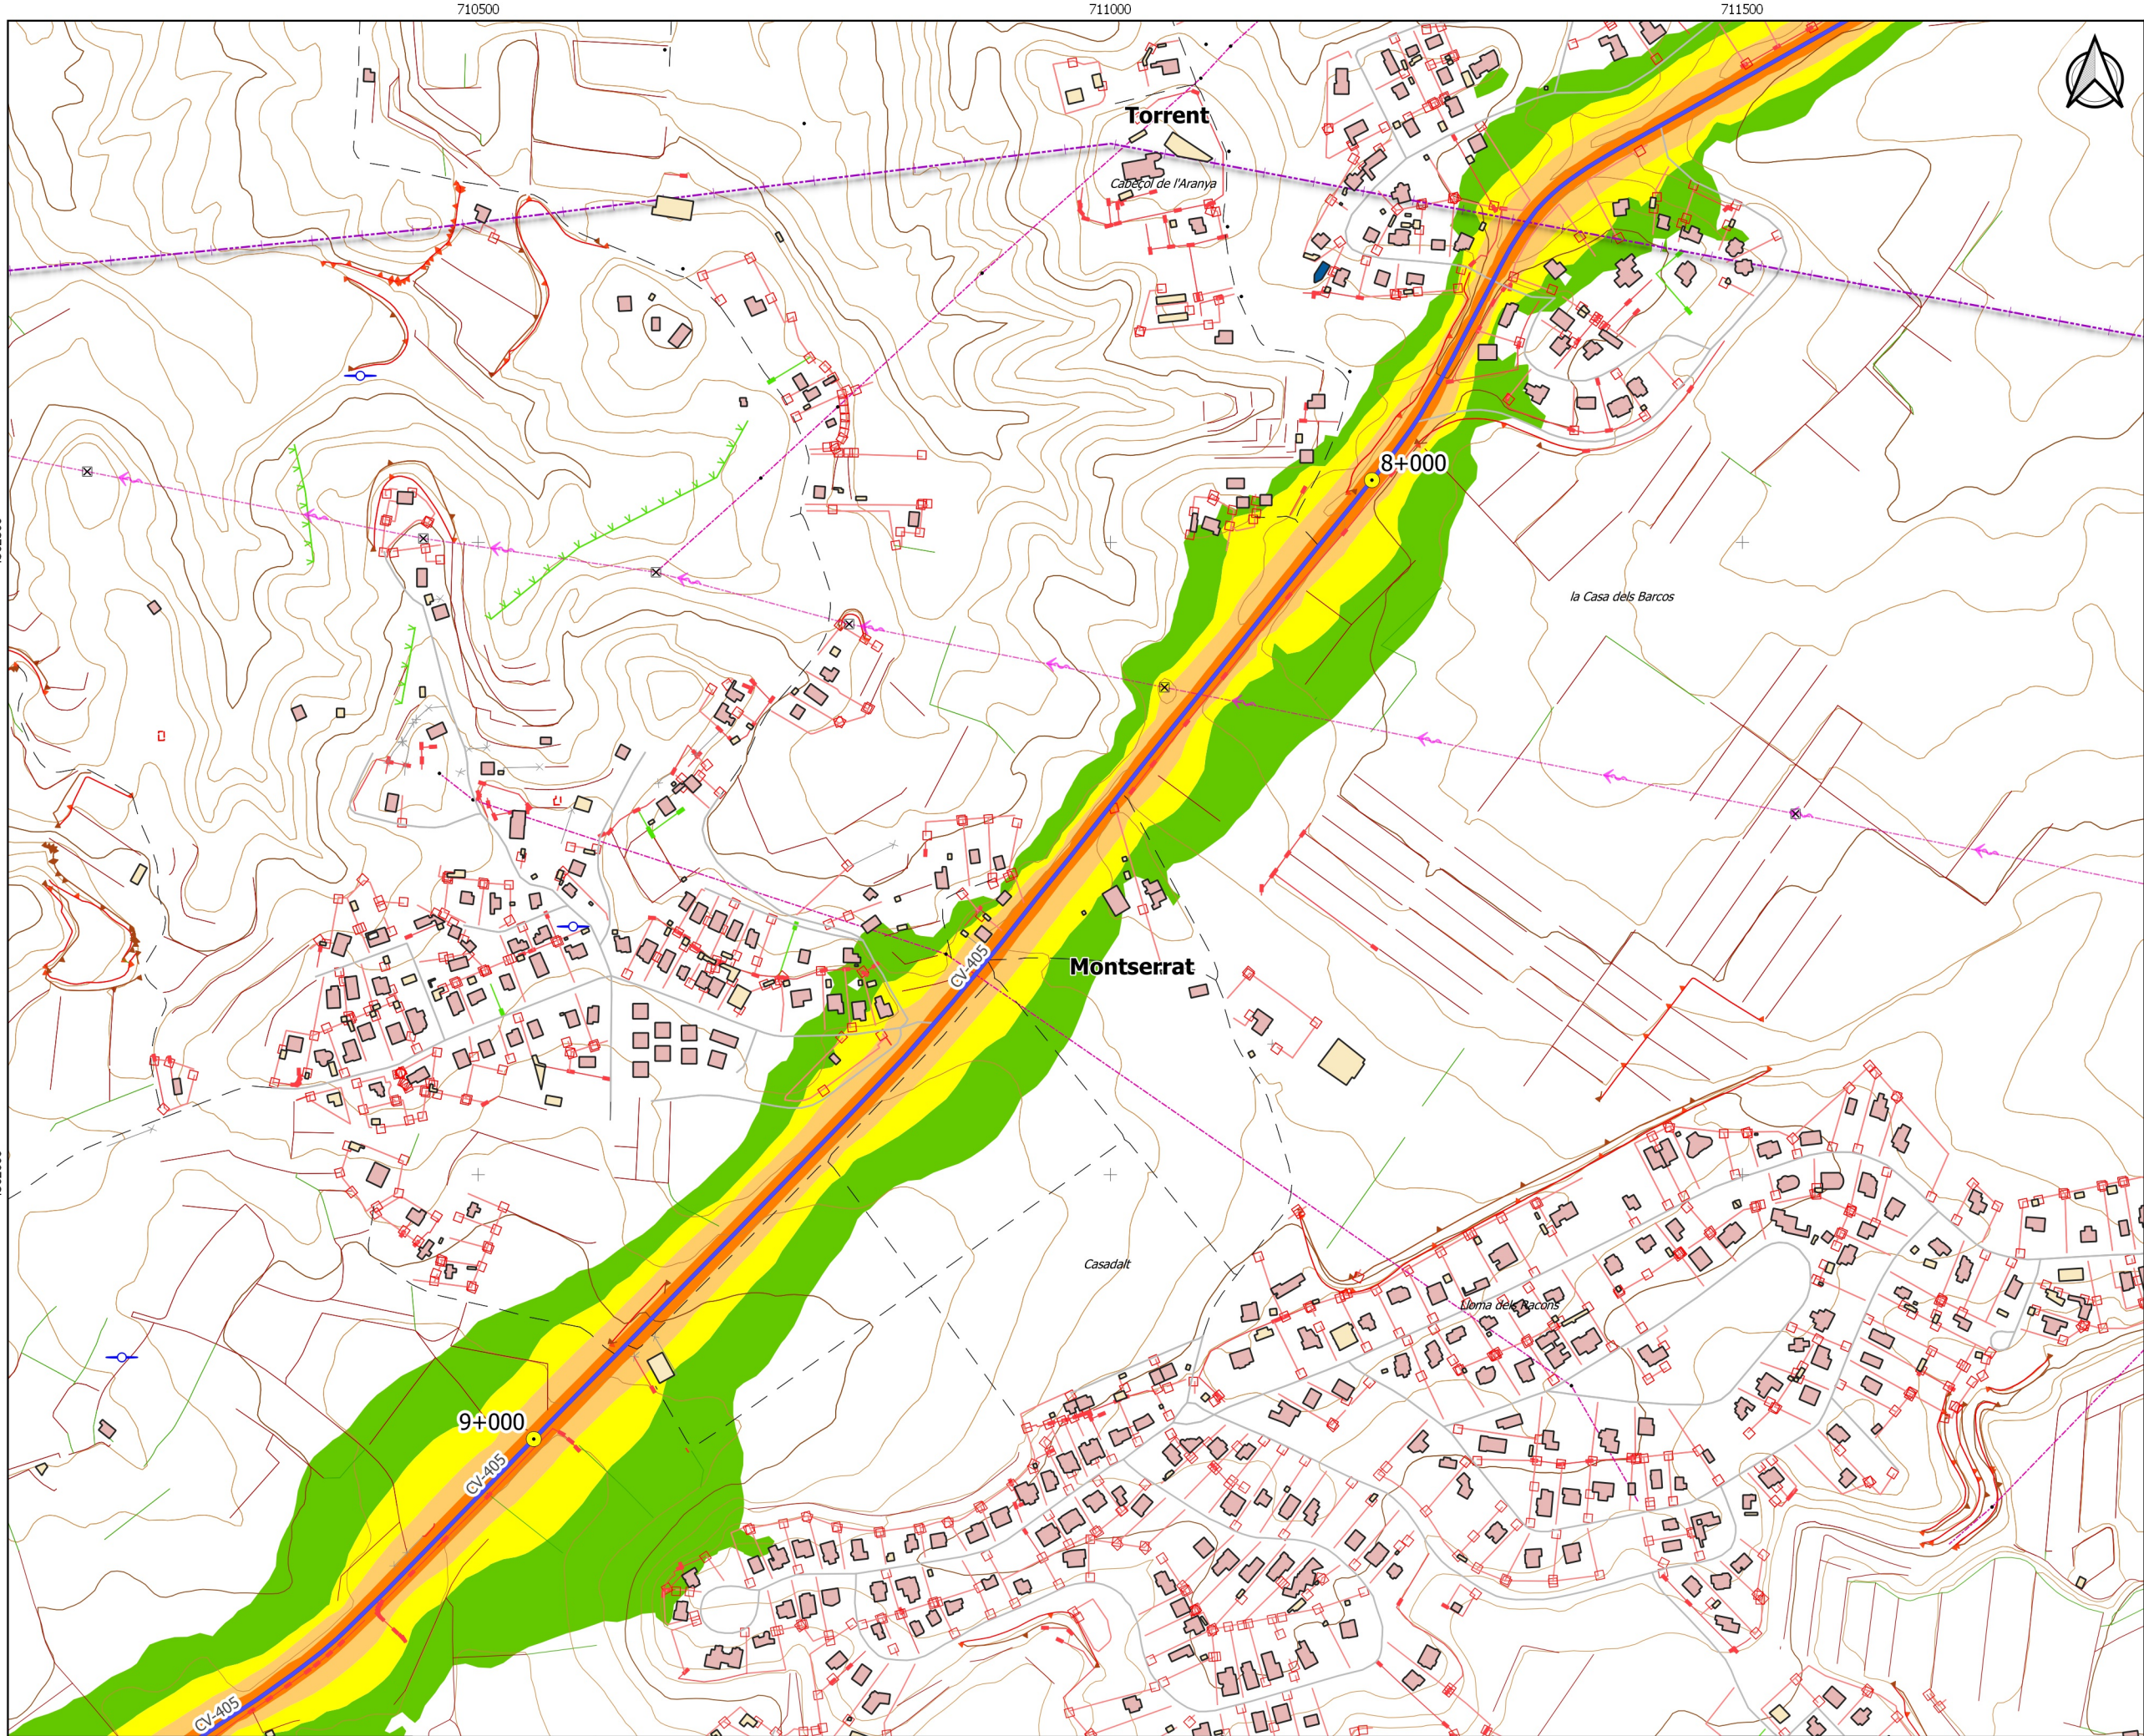

UNIDAD DE MAPA ESTRATÉGICO:
CV - 405-2: BY-PASS A VENTA
CABRERA
P.K. 2+900 A 10+200


● Zona de estudio
● PKs
— Eje CV-405-2


Edificios

- Cultural / Docente / Sanitario
- Residencial
- Otros

L_noch dB(A)

- 50 - 55
- 55 - 60
- 60 - 65
- 65 - 70
- > 70

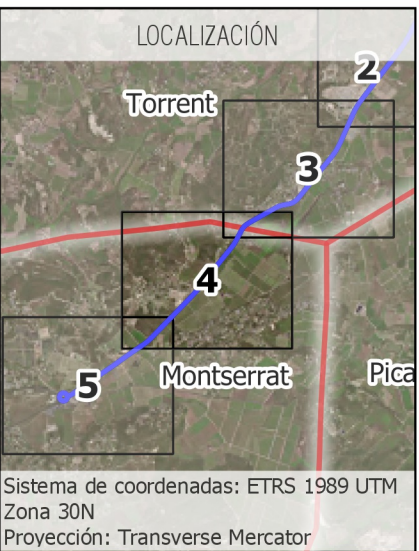

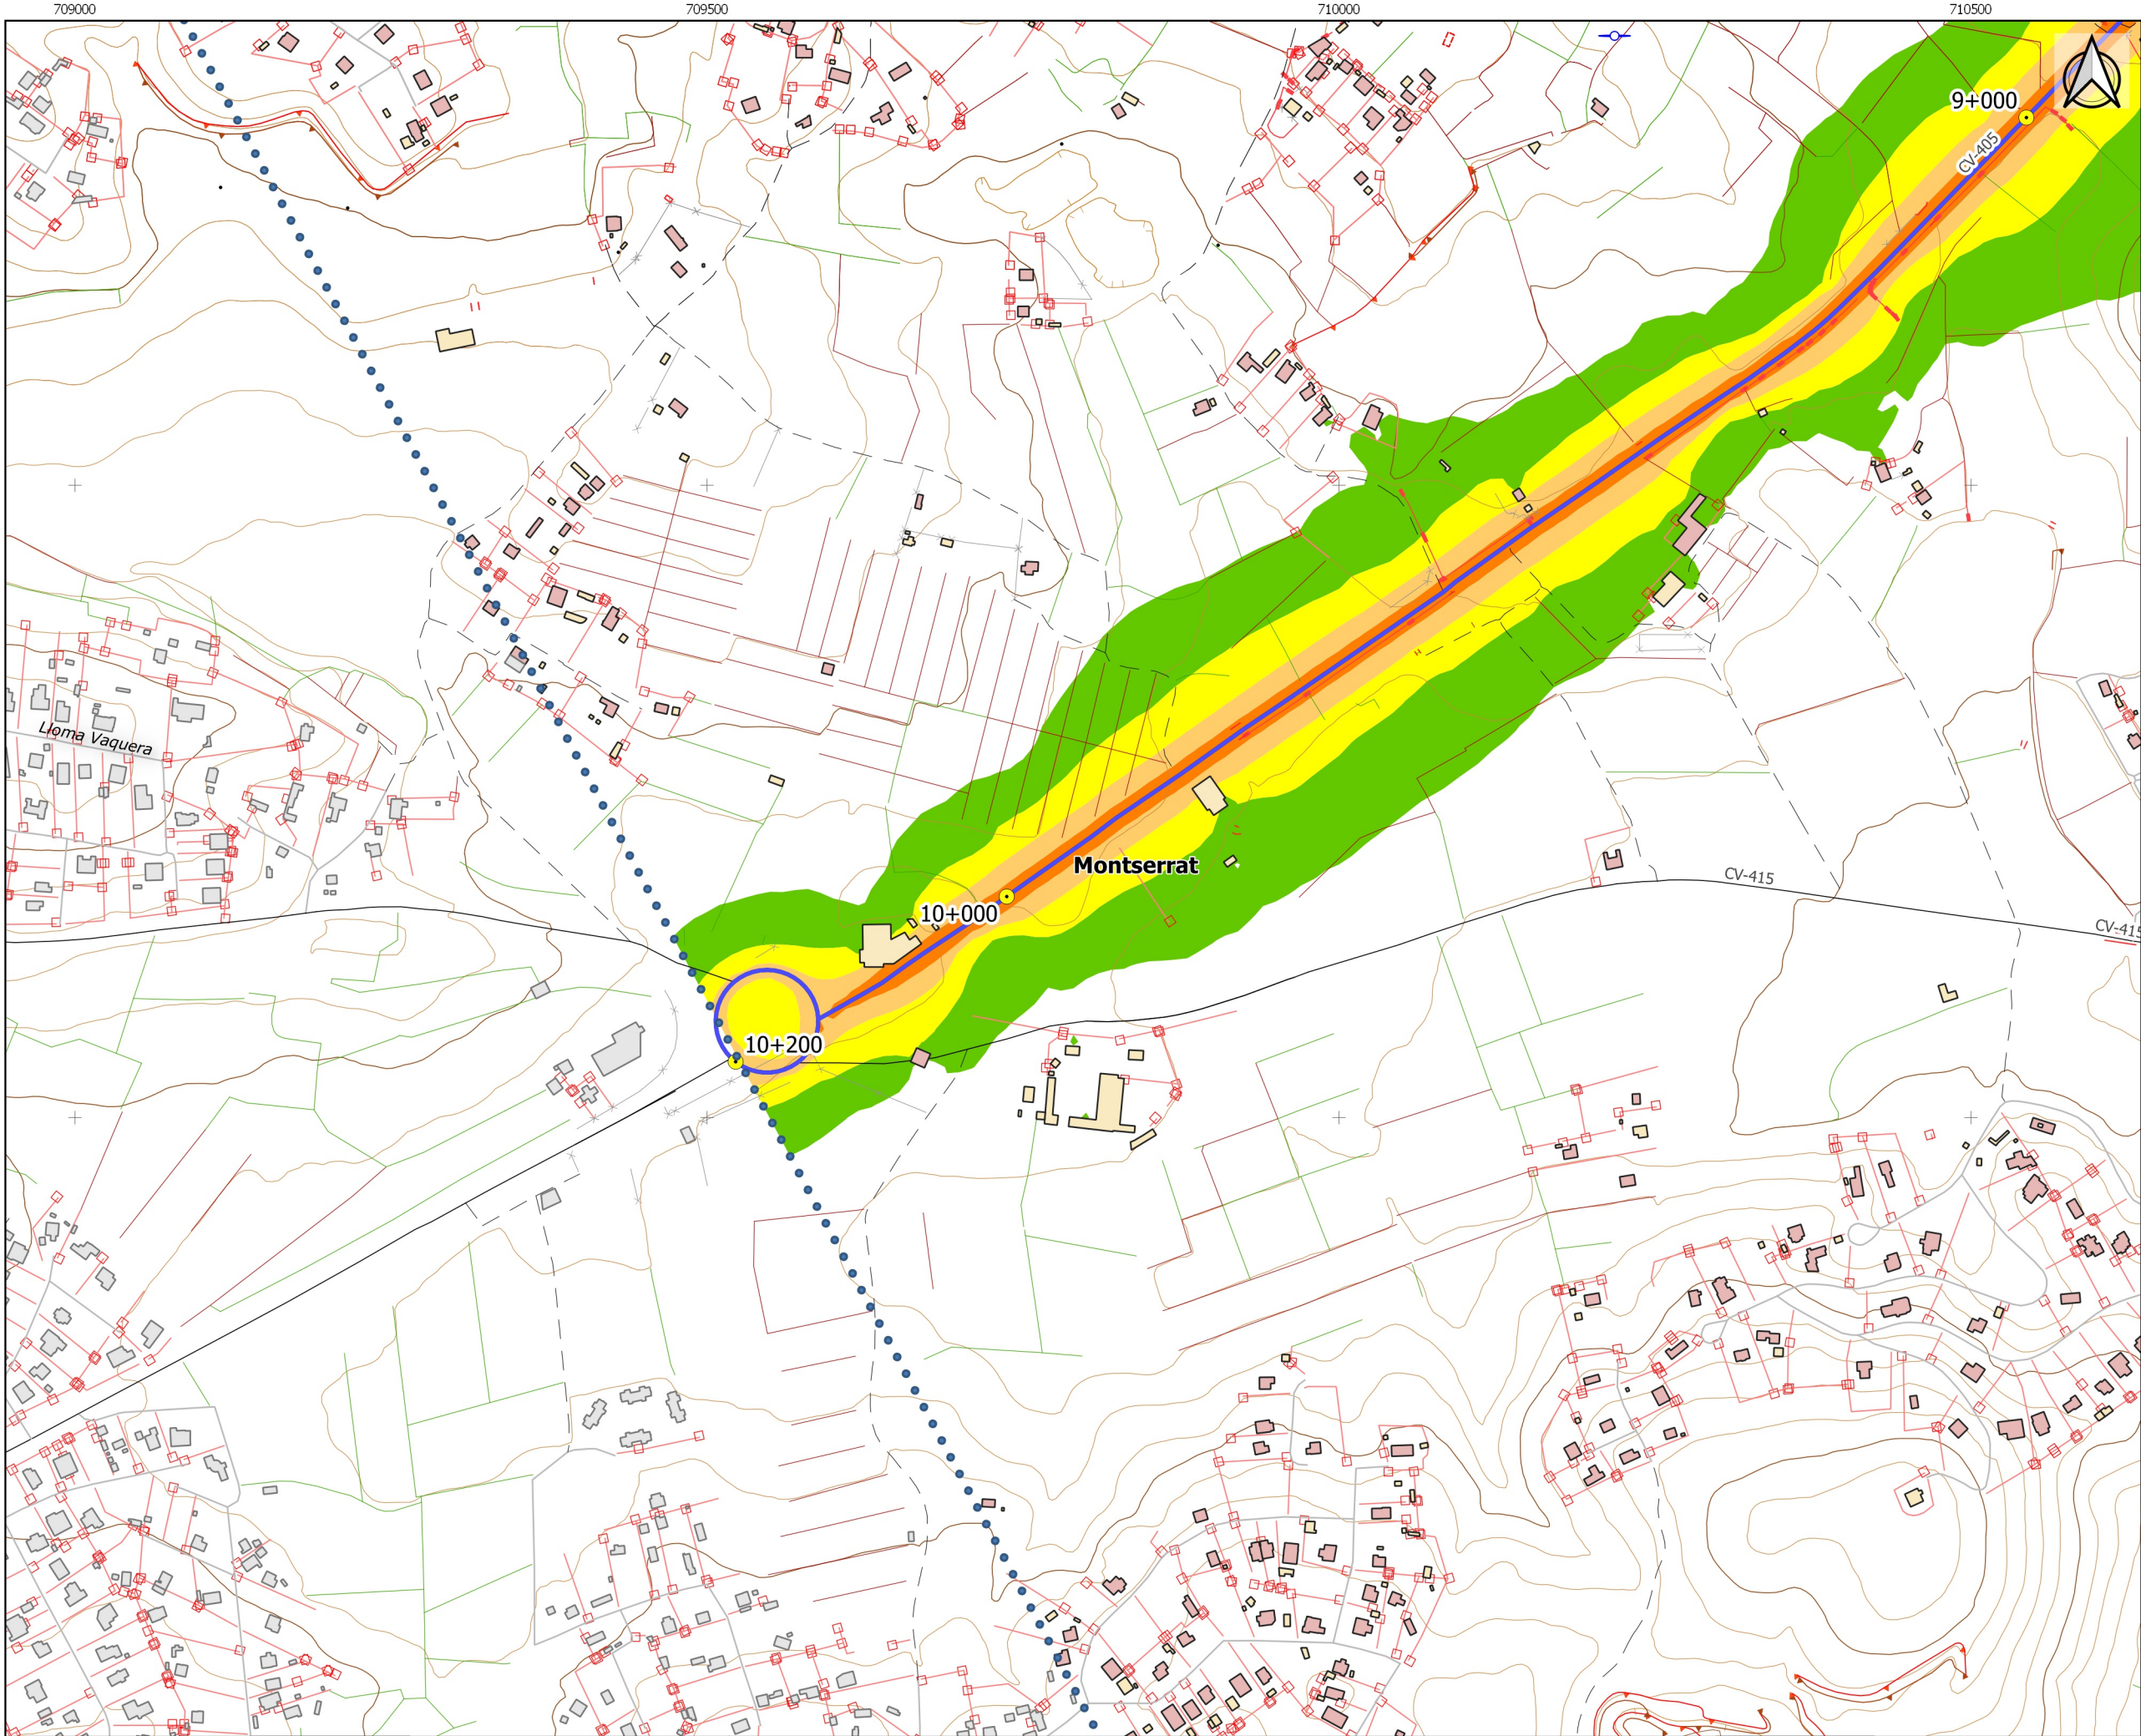

UNIDAD DE MAPA ESTRATÉGICO:
CV - 405-2: BY-PASS A VENTA
CABRERA
P.K. 2+900 A 10+200

Legenda:

- Zona de estudio
- PKs
- Eje CV-405-2

Edificios

- Cultural / Docente / Sanitario
- Residencial
- Otros

Lnoche dB(A)

- 50 - 55
- 55 - 60
- 60 - 65
- 65 - 70
- > 70

