


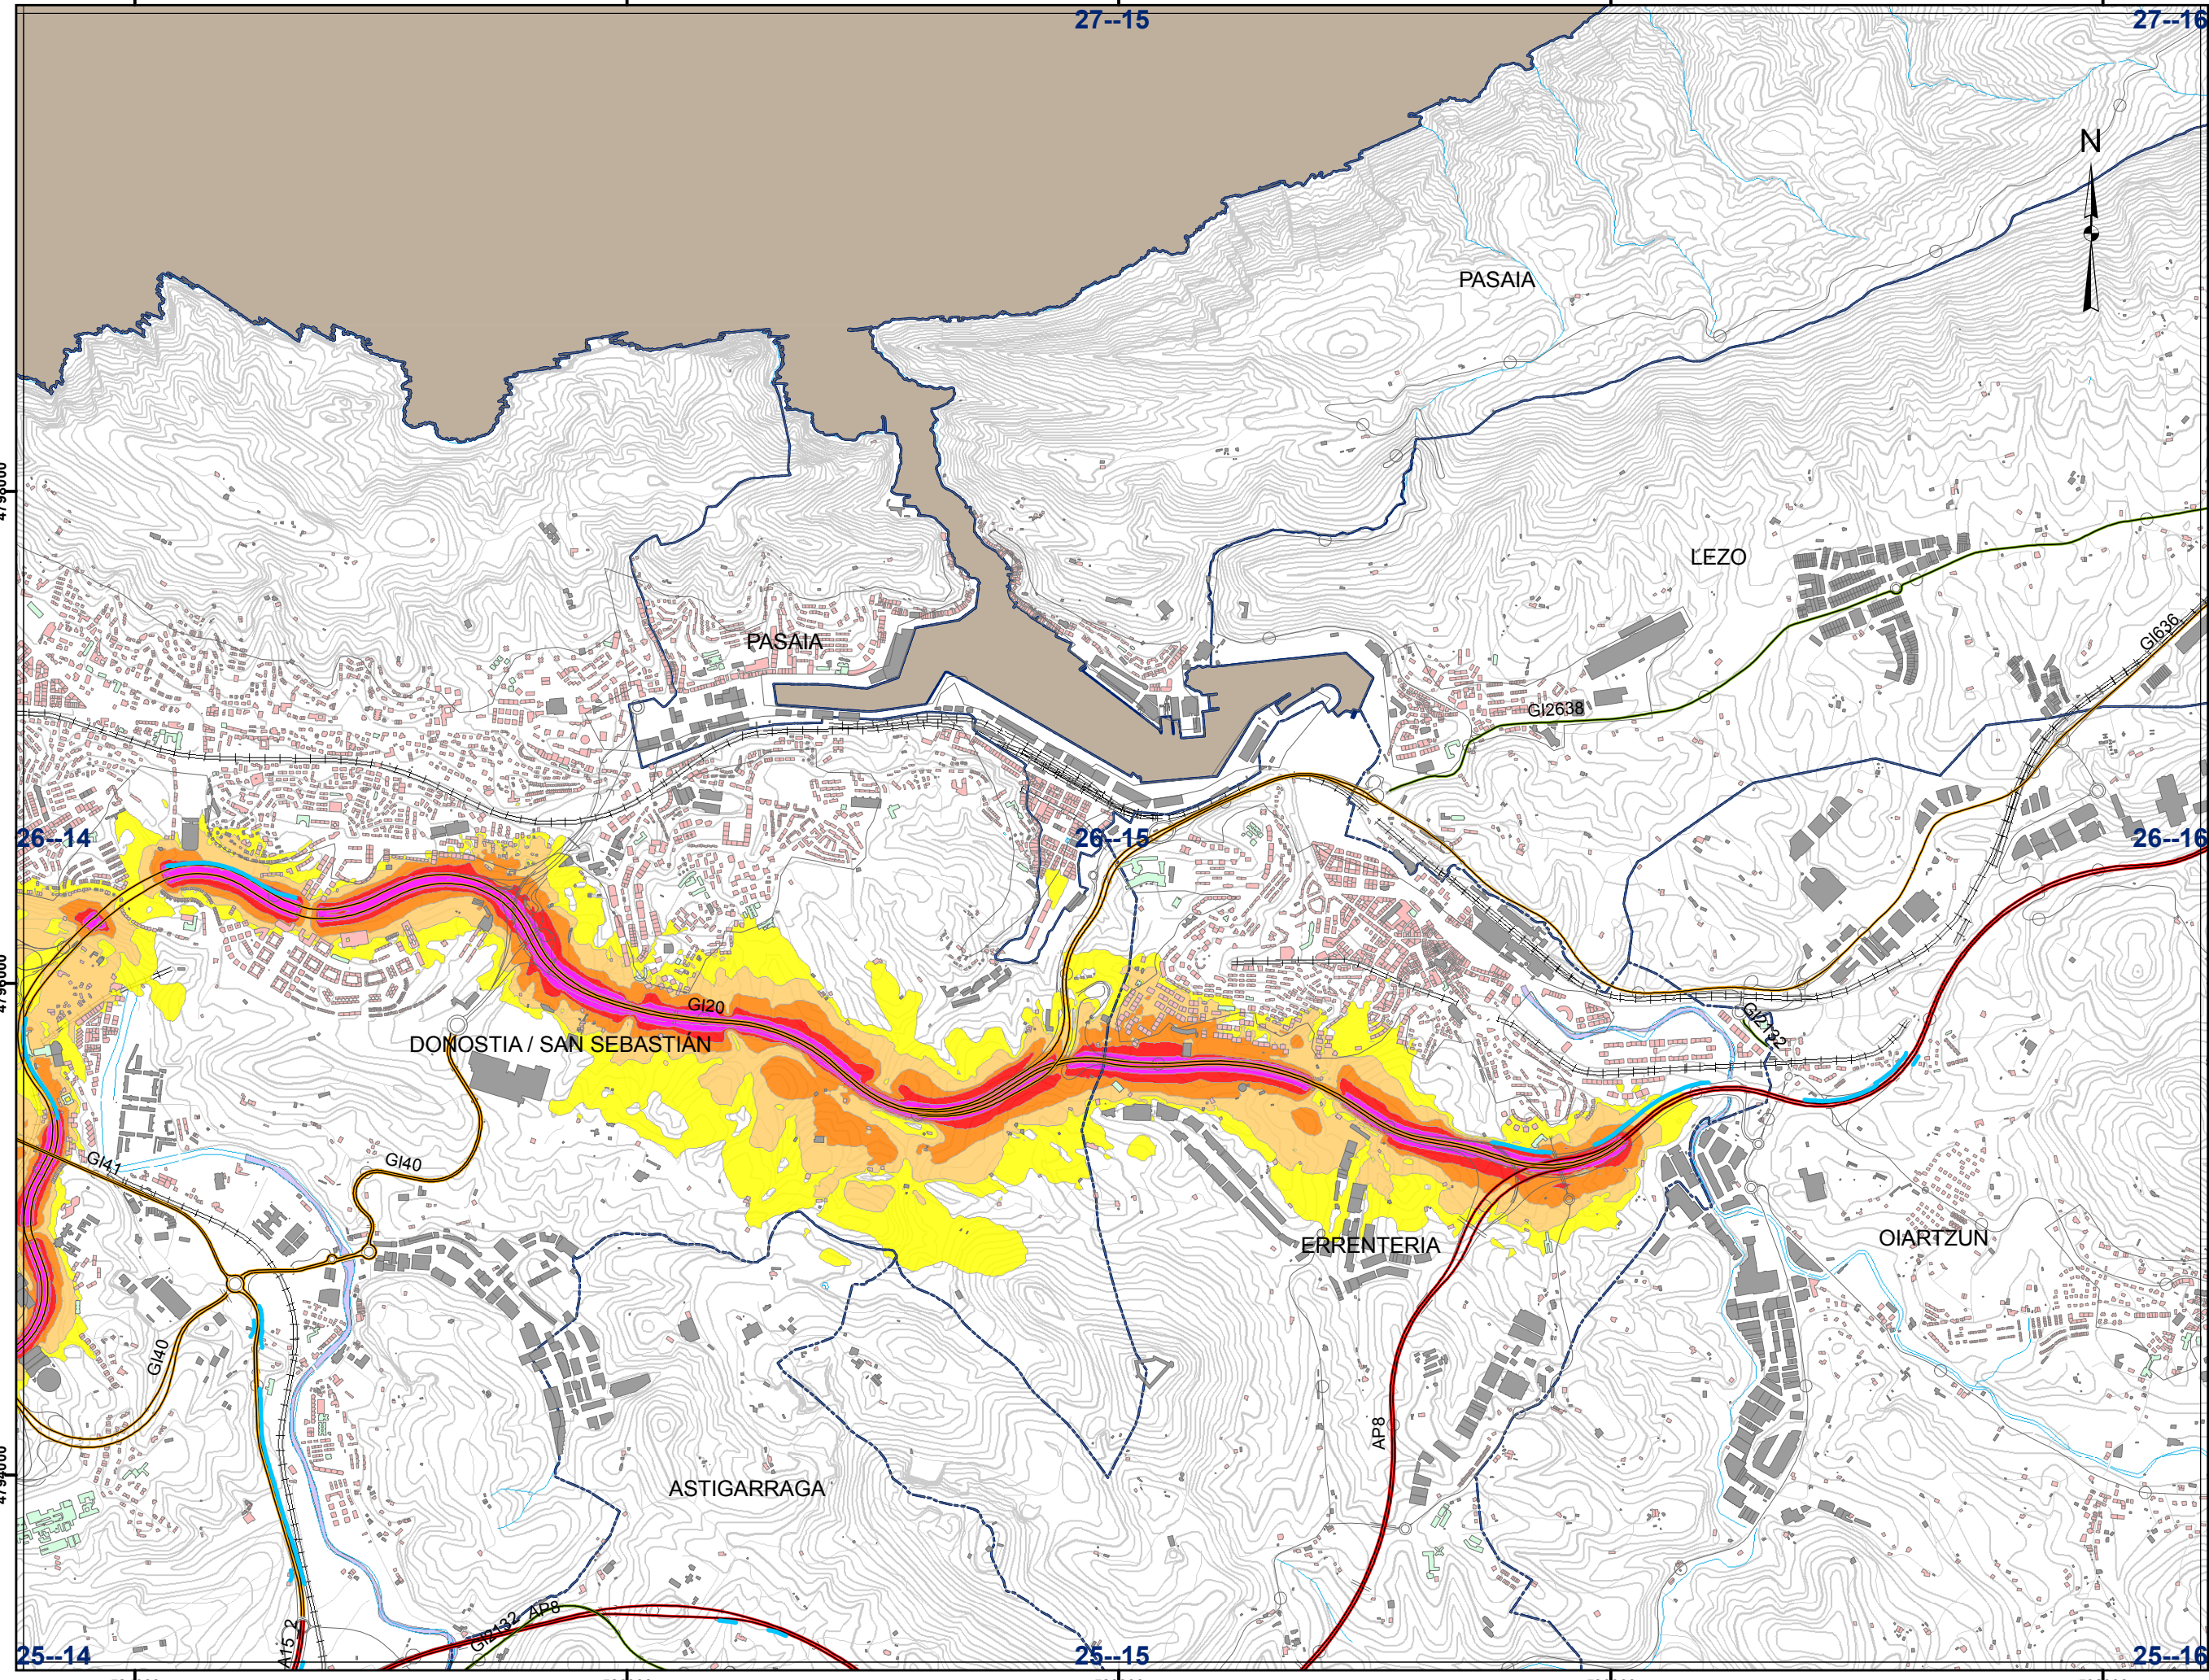

Zarata-mailak dB(A)
Niveles Sonoros dB(A)

< 55

55 - 59

60 - 64

65 - 69

70 - 74

> 75

ADMINISTRAZIO MUGAK
LIMITES ADMINISTRATIVOS

UDALERRIAK/MUNICIPIOS

BESTE LURRALDE BATZUK/ OTROS TERRITORIOS

ERABILERA
USOS

SENSIBLEAK/SENSIBLES

BESTE ERABILERA/OTROS USOS

ETXEGUNEA/RESIDENCIAL

AZPIEGITURAK-ALDUNDIAREN SAREA
INFRAESTRUCTURAS - RED FORAL

SARE GORRIA/RED ROJA

SARE LARANJA/RED NARANJA

SARE BERDE/RED VERDE

SARE HORIA/RED AMARILLA

SARE GRISA/RED GRIS


Pantallas acusticas/Pantalla akustikoak

Gipuzkoako Foru Aldundia

Bide Azpiegituraren Departamentua

Diputación Foral de Gipuzkoa

Departamento de Infraestructuras Vías

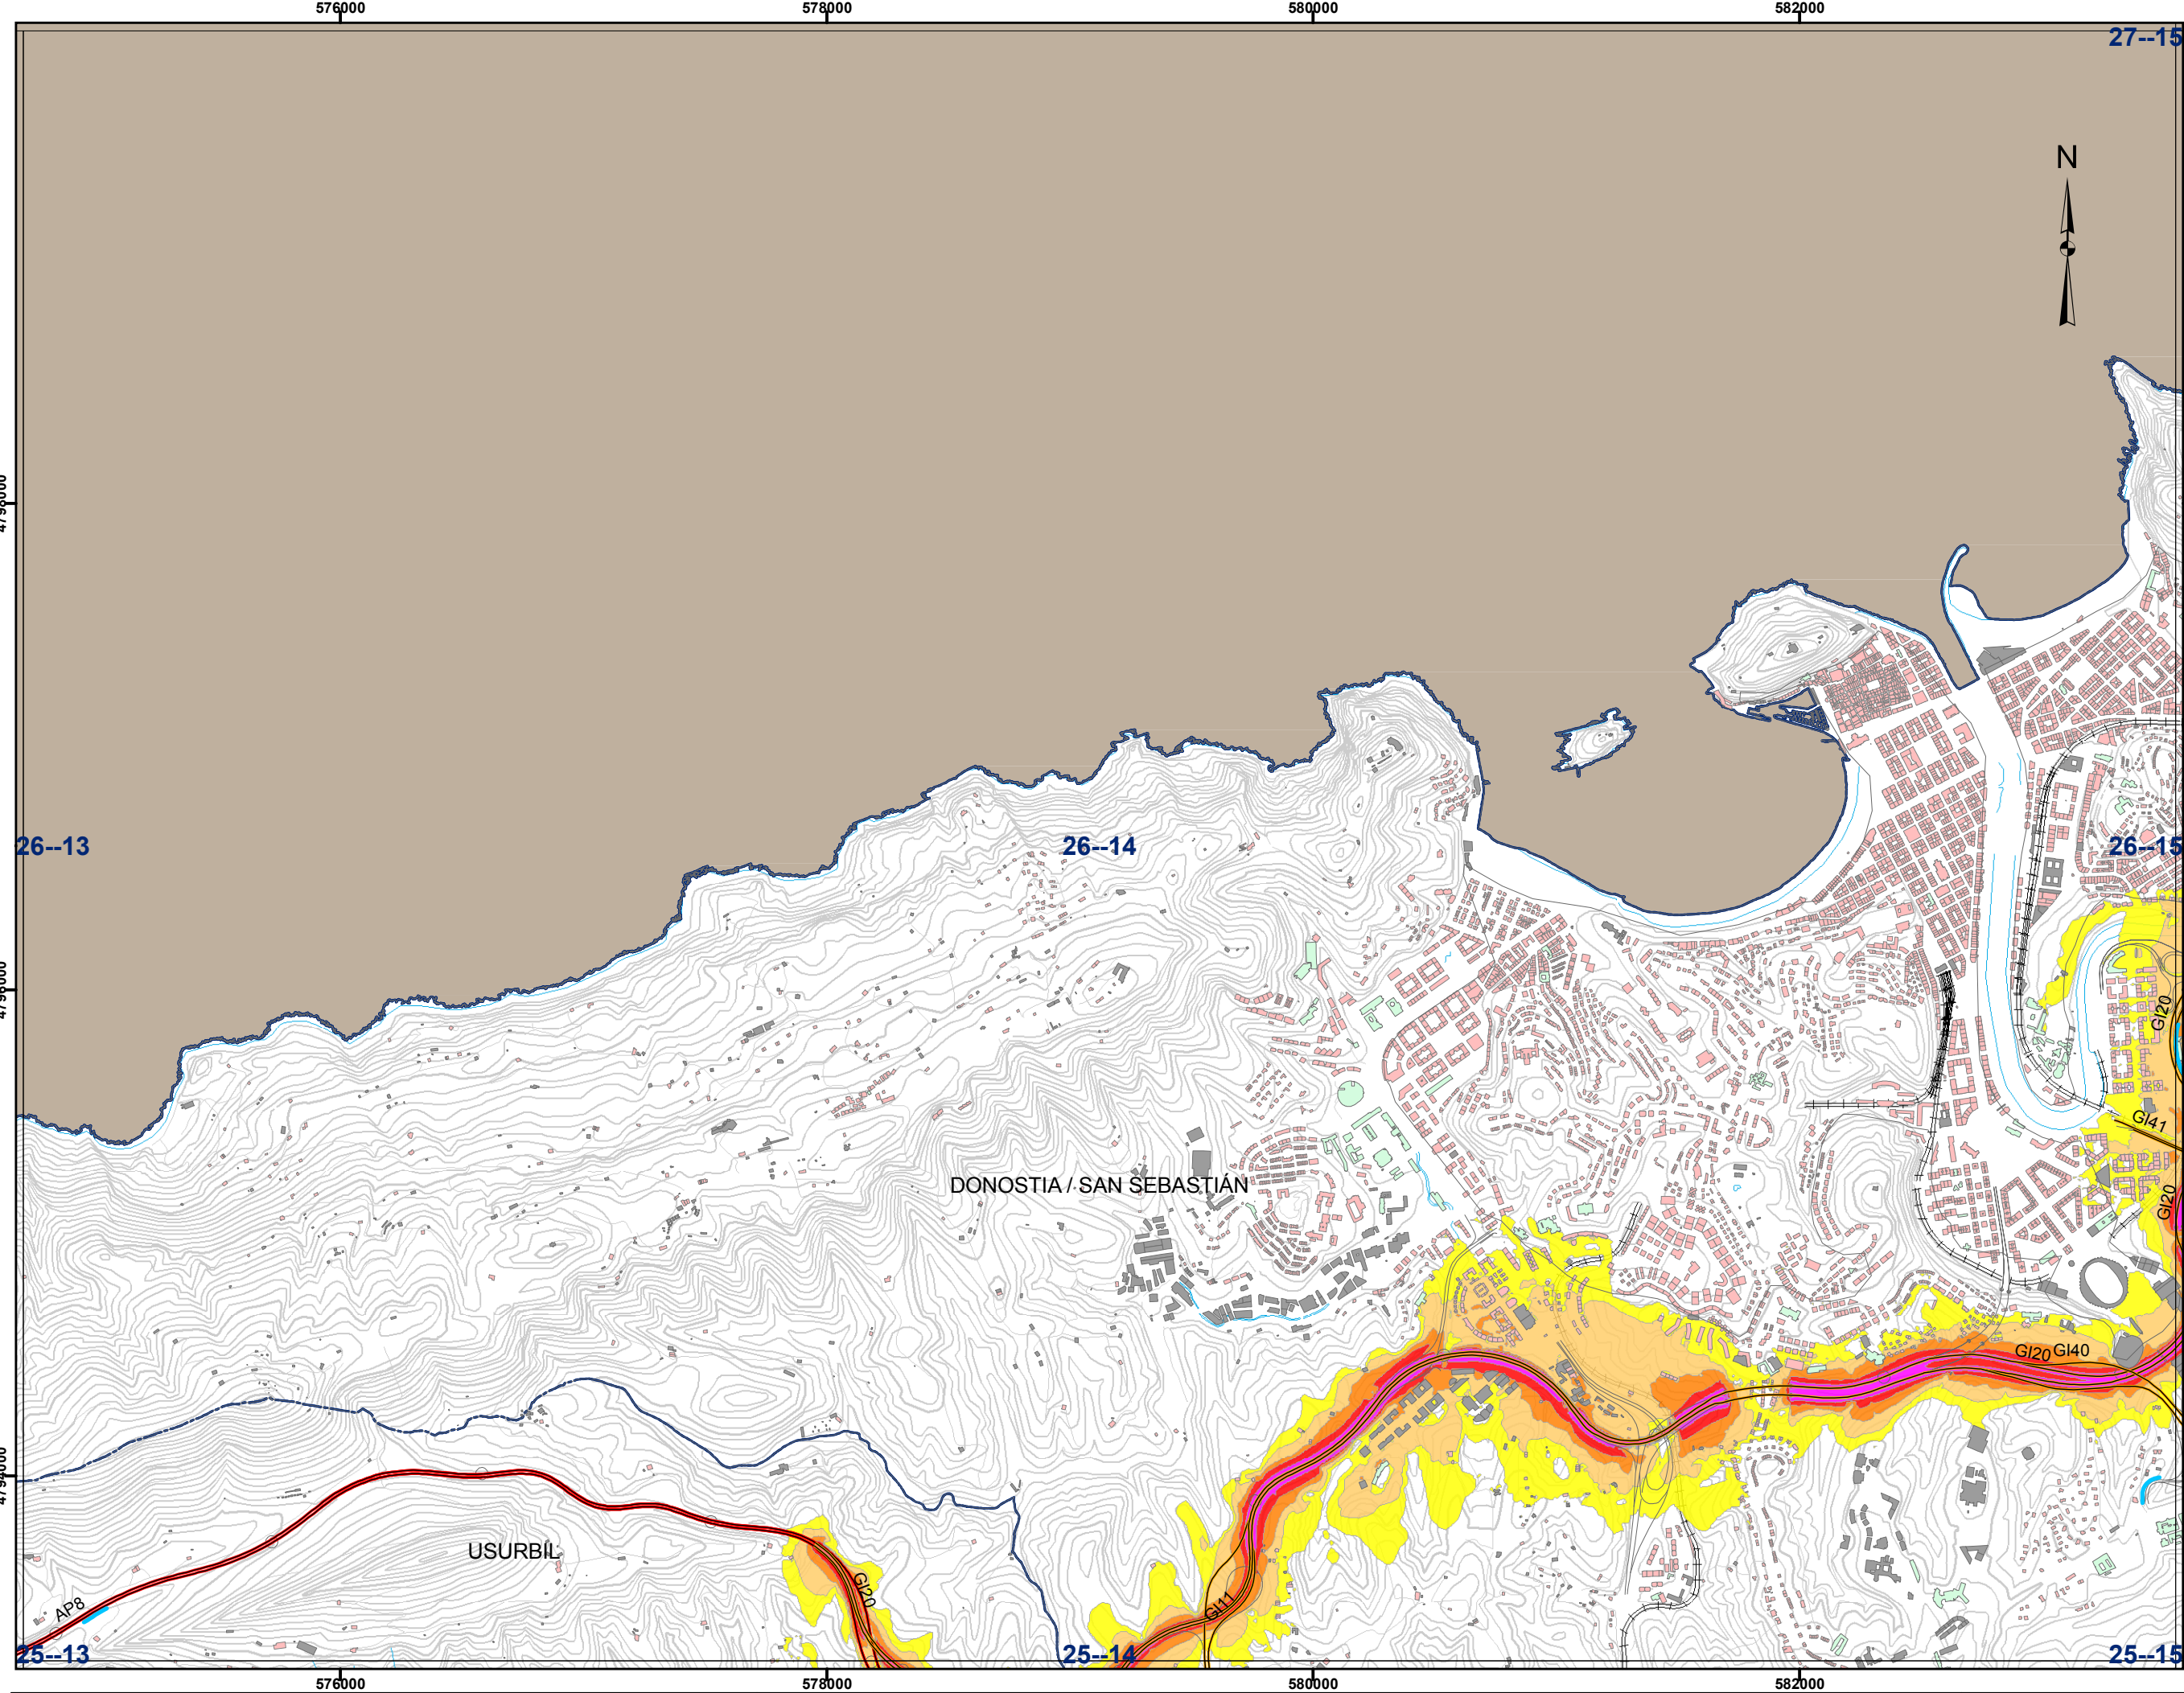

Zarata-mailak dB(A)
Niveles Sonoros dB(A)

< 55

55 - 59

60 - 64

65 - 69

70 - 74

> 75

ADMINISTRAZIO MUGAK
LÍMITES ADMINISTRATIVOS

UDALERRIAK/MUNICIPIOS

BESTE LURRALDE BATZUK/
OTROS TERRITORIOS

ERABILERAK
USOS

SENSIBLEAK/SENSIBLES

BESTE ERABILERAK/OTROS USOS

ETXEGUNEA/RESIDENCIAL

AZPIEGITURAK-ALDUNDIAREN SAREA
INFRAESTRUCTURAS - RED FORAL

SARE GORRIA/RED ROJA

SARE LARANJA/RED NARANJA

SARE BERDEA/RED VERDE


SARE HORIA/RED AMARILLA

SARE GRISA/RED GRIS

Pantallas acusticas/Pantalla akustikoak

Gipuzkoako
Foru Aldundia
Bide Azpiegiturako
Departamentua

Diputación Foral
de Gipuzkoa
Departamento de
Infraestructuras Vías

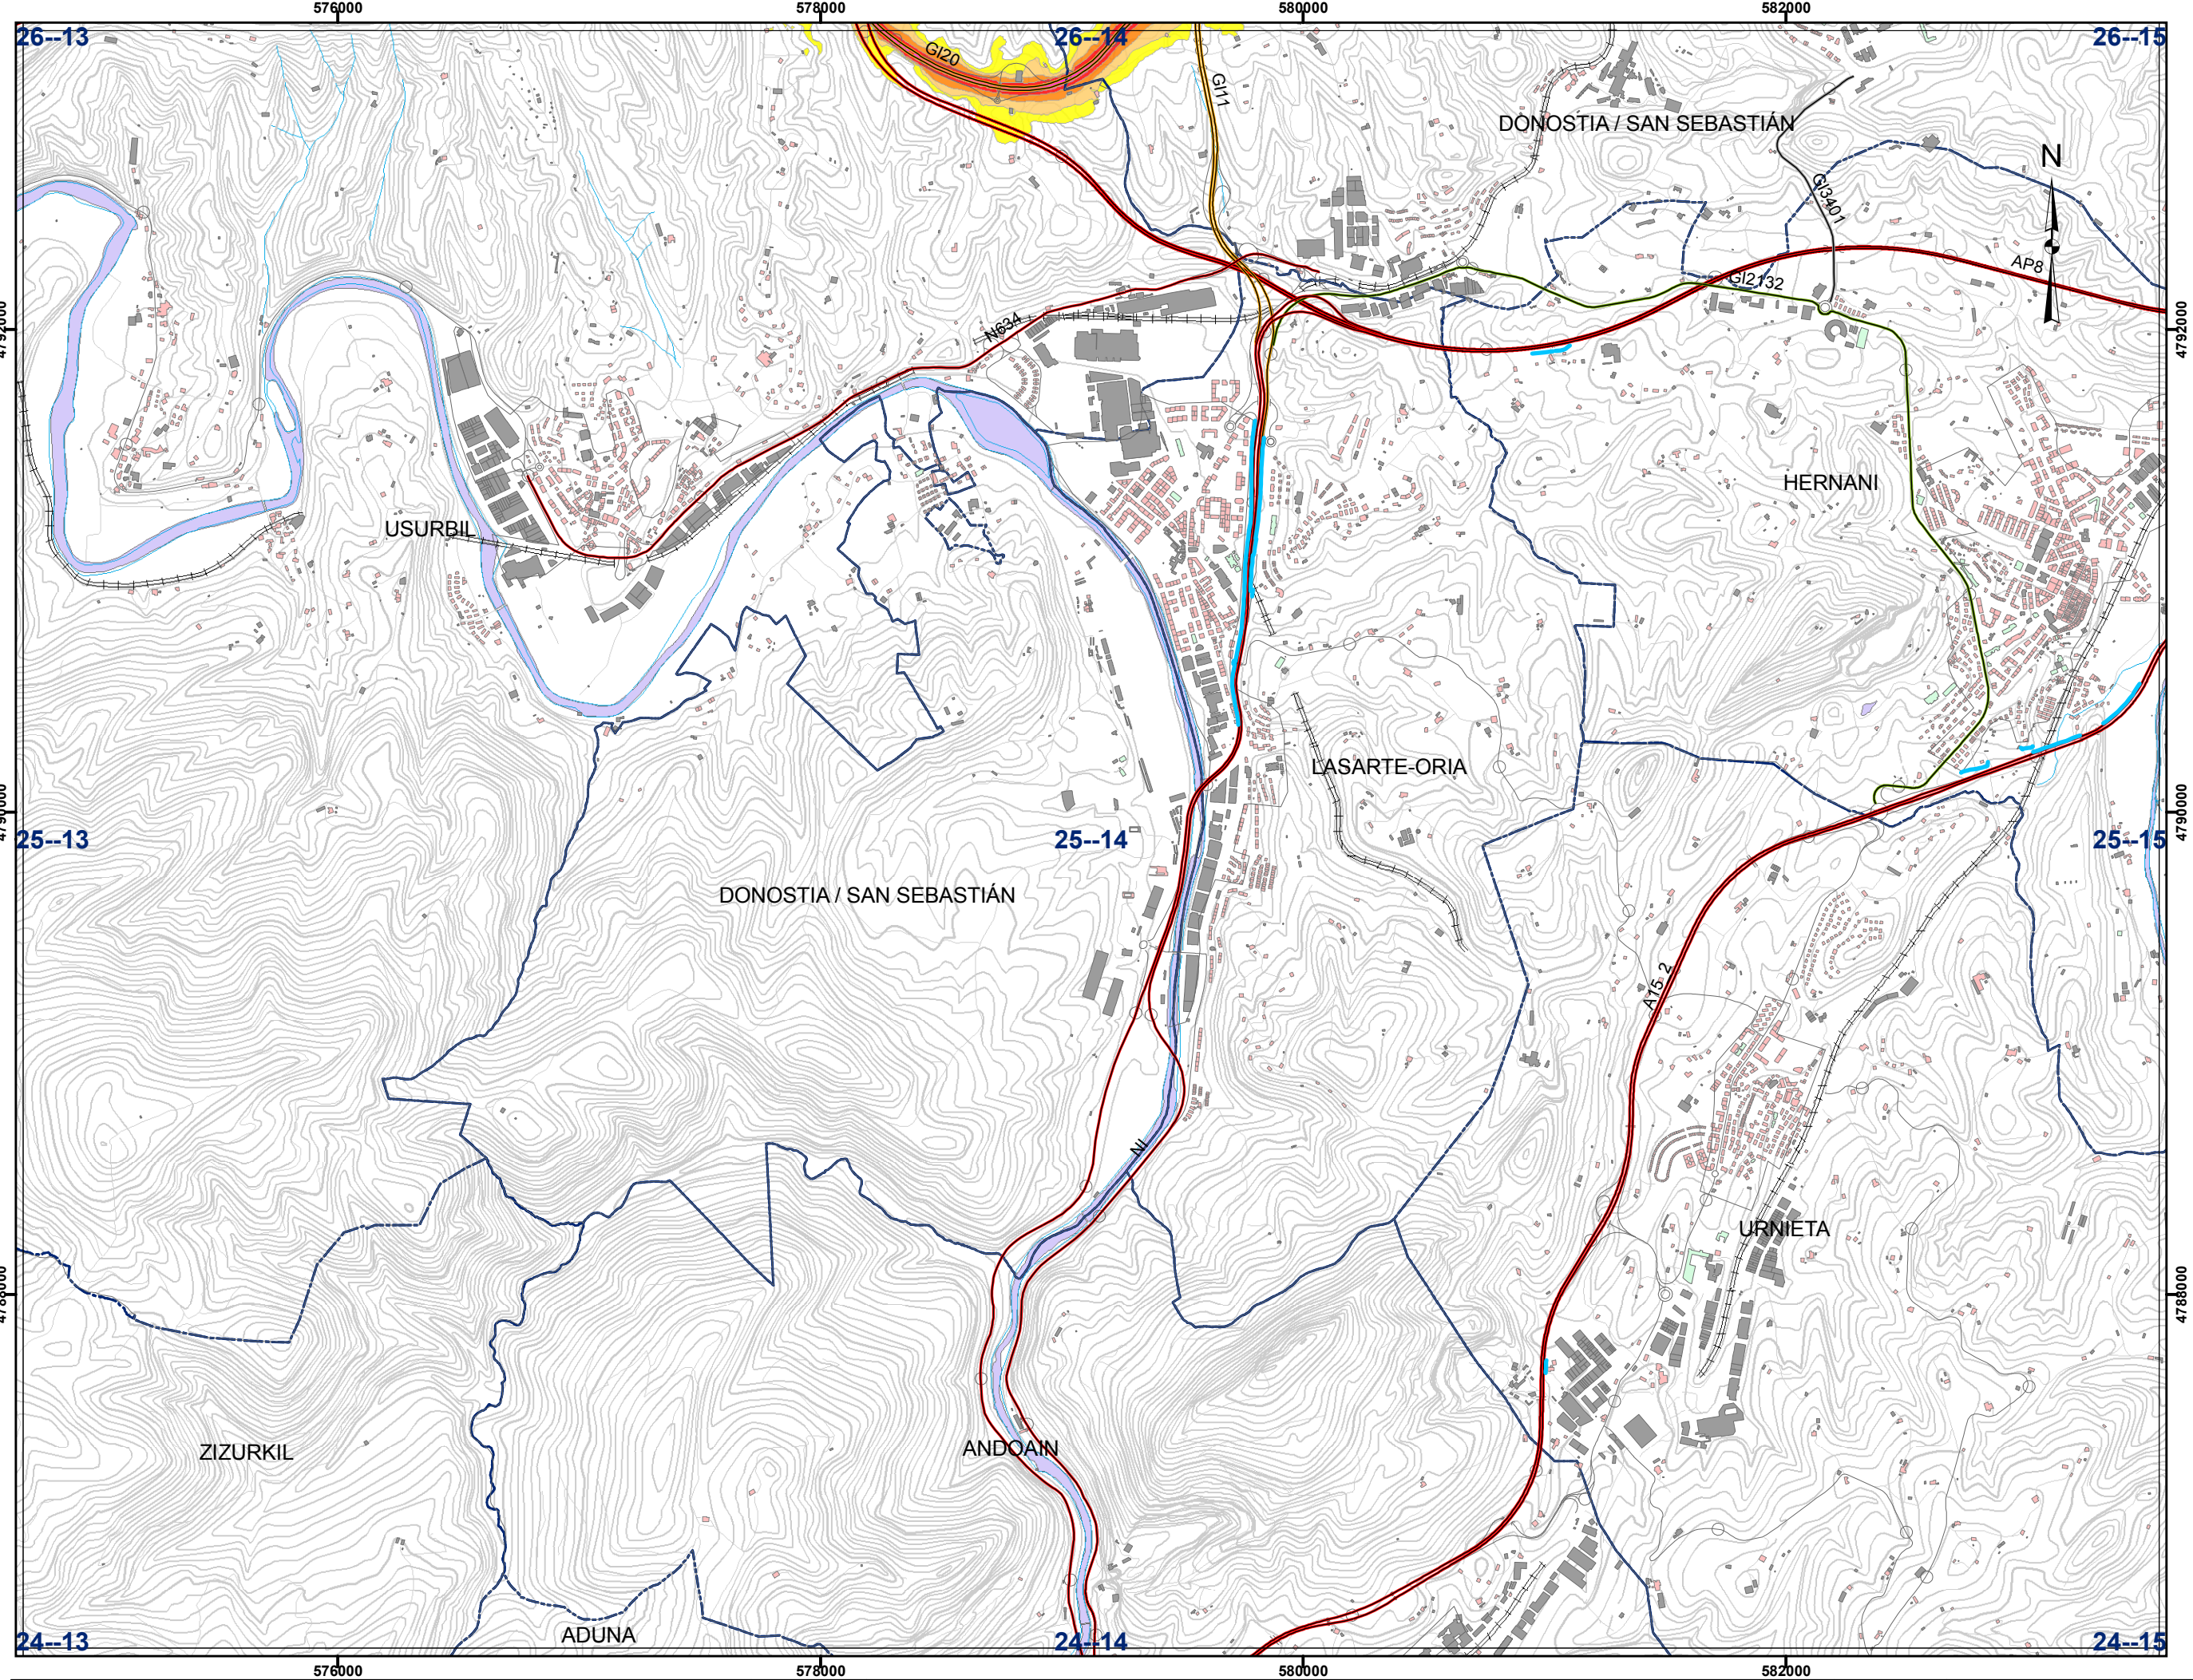

Zarata-mailak dB(A)
Niveles Sonoros dB(A)

< 55

55 - 59

60 - 64

65 - 69

70 - 74

> 75

ADMINISTRATIO MUGAK
LIMITES ADMINISTRATIVOS

UDALERRIAK/MUNICIPIOS

BESTE LURRALDE BATZUK/ OTROS TERRITORIOS

ERABILERA
USOS

SENSIBLEAK/SENSIBLES

BESTE ERABILERA/OTROS USOS

ETXEGUNEA/RESIDENCIAL

AZPIEGITURAK-ALDUNDIAREN SAREA
INFRAESTRUCTURAS - RED FORAL

SARE GORRIA/RED ROJA

SARE LARANJA/RED NARANJA

SARE BERDEA/RED VERDE

SARE HORIA/RED AMARILLA

SARE GRISA/RED GRIS

Pantallas acusticas/Pantaila akustikoak

Gipuzkoako Foru Aldundia

Bide Azpiegiturako Departamentua

Diputación Foral de Gipuzkoa

Departamento de Infraestructuras Vías

26-10

26-11

26-12

26-13

26-14

26-15

26-16

26-17

25-10

25-11

25-12

25-13

25-14

25-15

25-16

25-17

24-10

24-11

24-12

24-13

24-14

24-15

24-16

24-17