


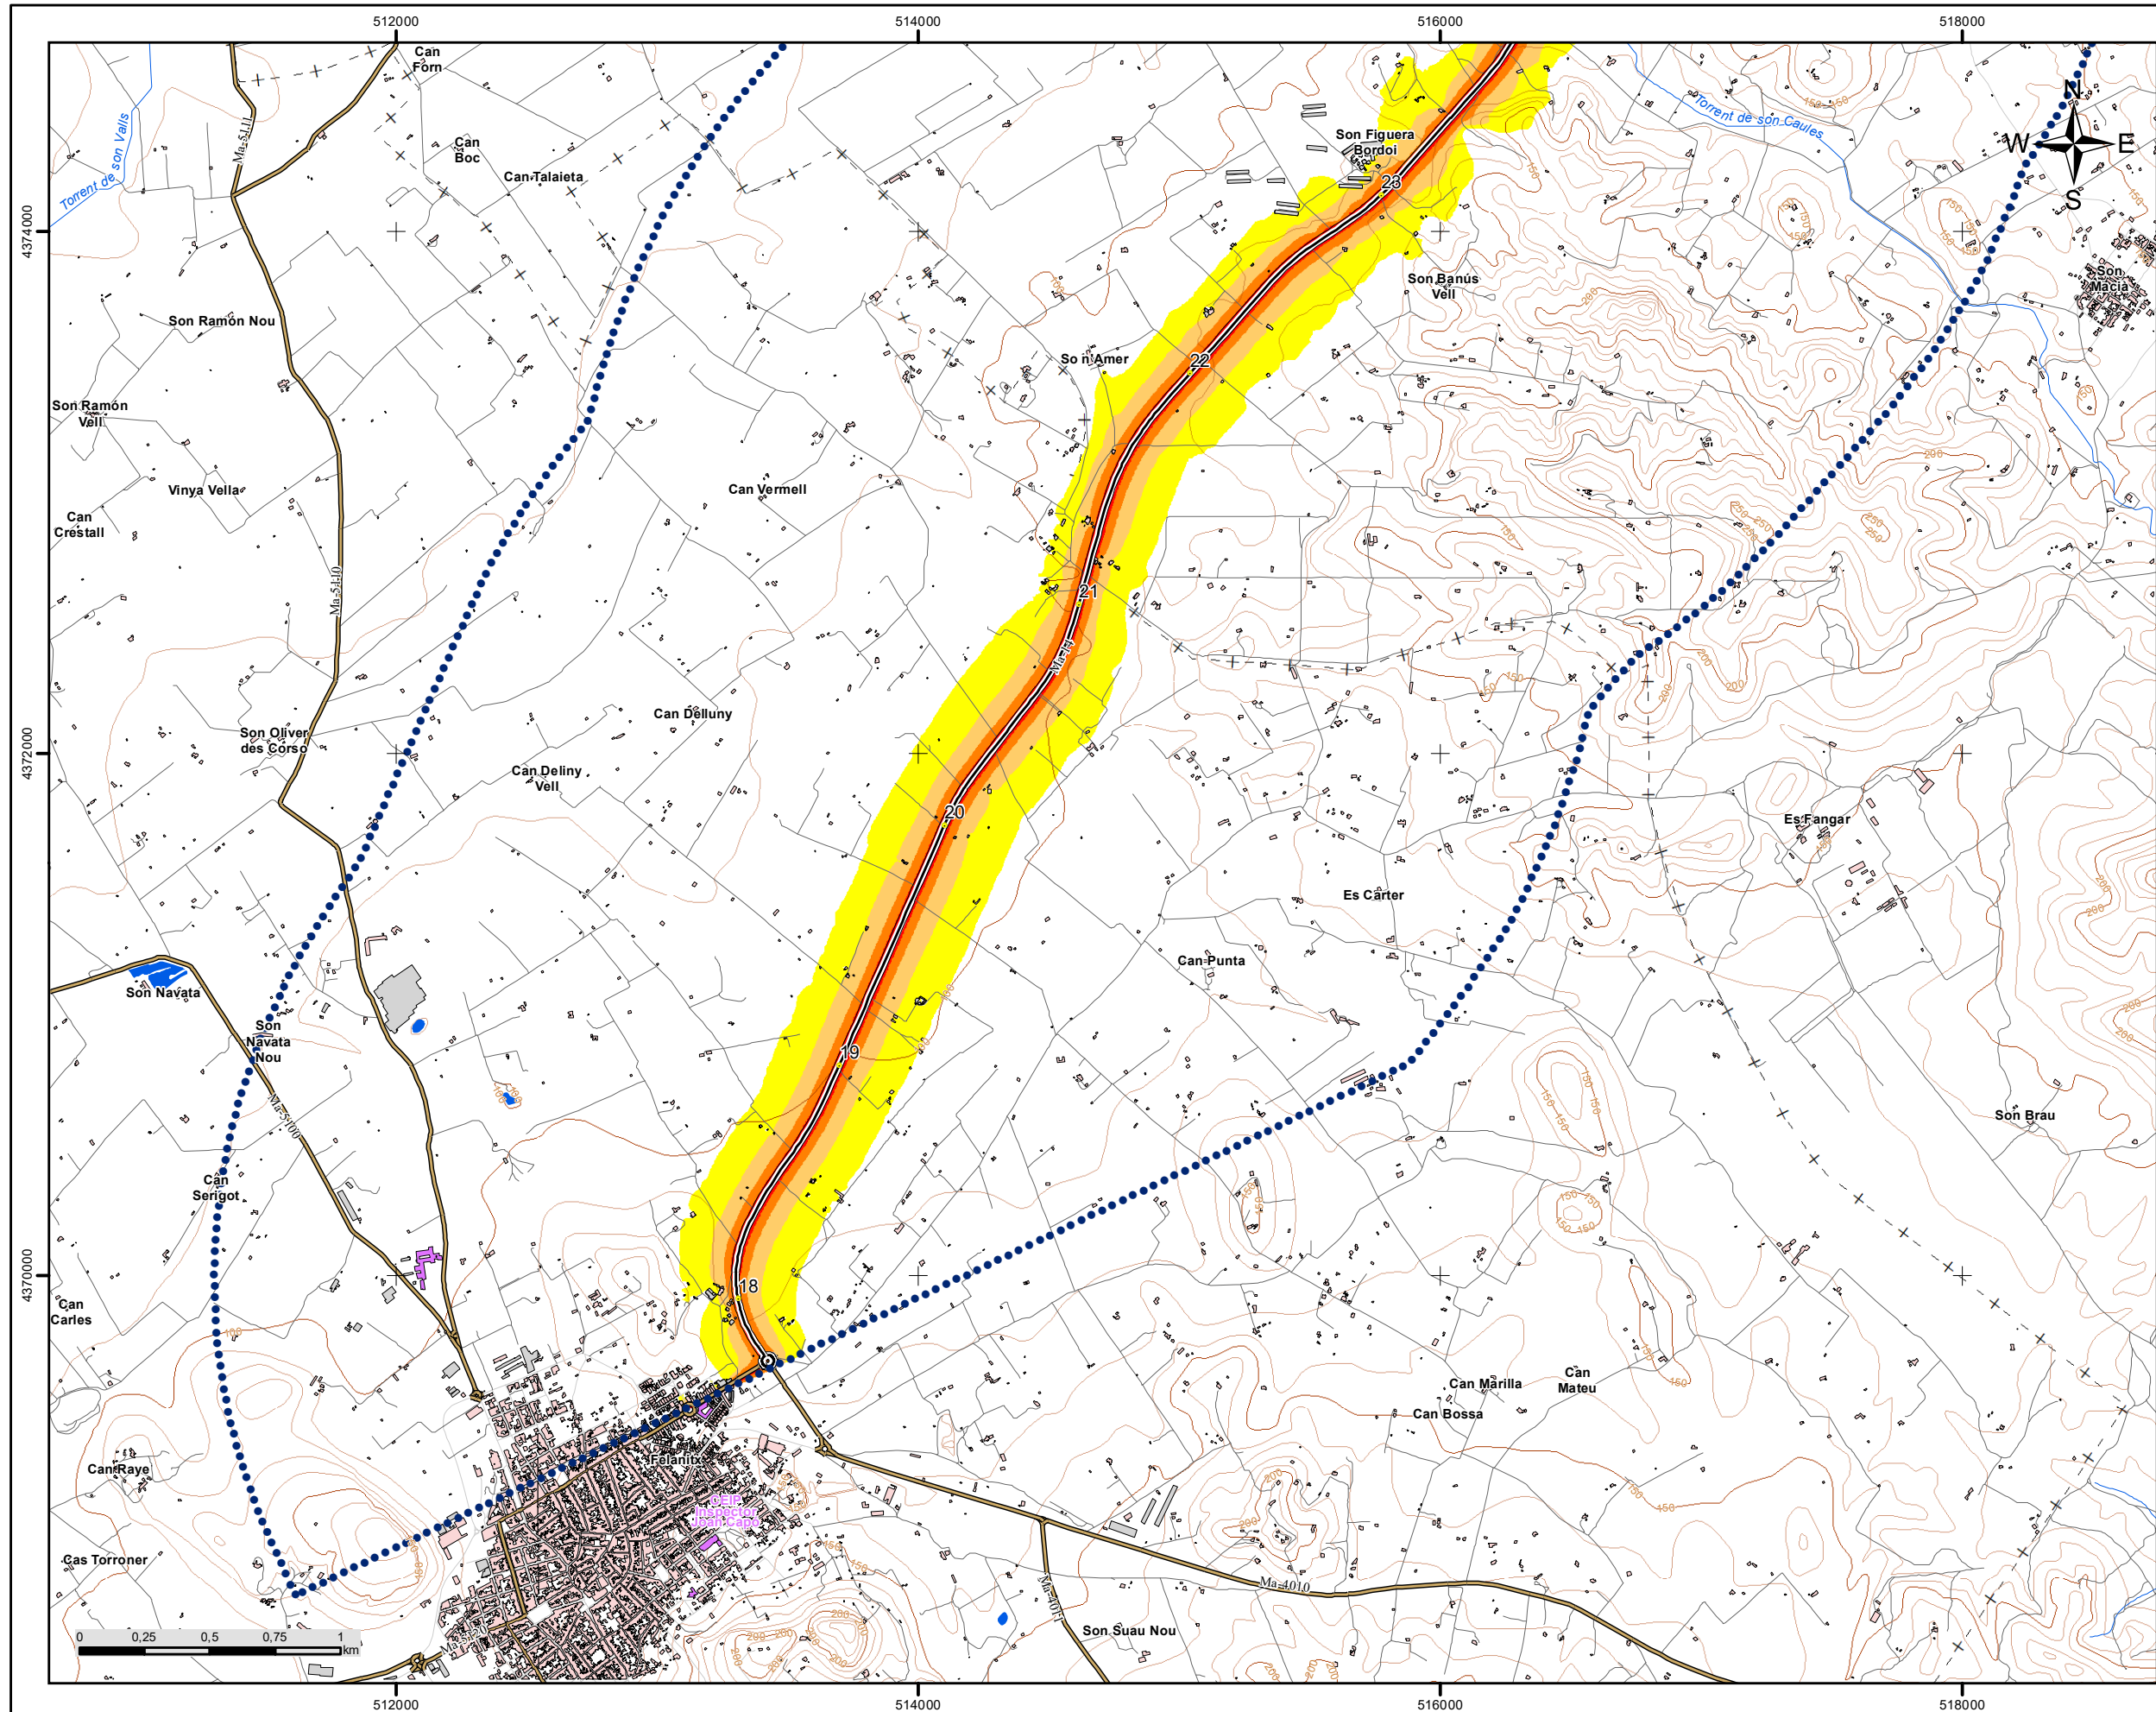

C_BAL_07_Ma-14
Felanitx - Manacor

LLEGGENDA TEMÀTICA

Nivell sonor Ldia (dB(A))

- 55 - 60
- 60 - 65
- 65 - 70
- 70 - 75
- > 75

Barreres acústiques

- Pantalla acústica
- Dics de terra

Tipus d'edifici

- Ús residencial
- Ús sanitari o docent
- Ús industrial i altres

Elements cartogràfics

- Eix de la UME
- Viaductes
- Túnel
- Carreteres
- Altres vies
- FFCC
- Corba de nivell
- Corba de nivell mestra
- Hidrografia
- Límit municipal
- Altres elements cartogràfics



Sistema de Coordenades: ETRS 1989 UTM Zona 31N

Direcció Insular d'Infraestructures
Departament de Mobilitat
i Infraestructures
Consell de Mallorca

COORDINADOR EN CAP
EXAMINAT:

Miguel Àngel Sagrera

DIRECTOR DE L'ESTUDI

Carlos M. Ribas Rotger

AUTOR DE L'ESTUDI

Juan Luís Aguilera de Maya

TÍTOL:
MAPES ESTRATÈGICS DE RENOU
DELS GRANS EIXOS VIARIS DEL
CONSELL DE MALLORCA.
TERCERA FASE
UME: C_BAL_07_Ma-14
Tram: Felanitx - Manacor

CLAU:

16-34.0-EP


DATA:
OCTUBRE
2020

ESCALA:
1:25.000

DESIGNACIÓ DEL PLÀNOL:
MAPA DE NIVELLS SONORS
DE L'INDICADOR LDIA

Núm.PLÀNOL:
02

FULL 01 DE 02

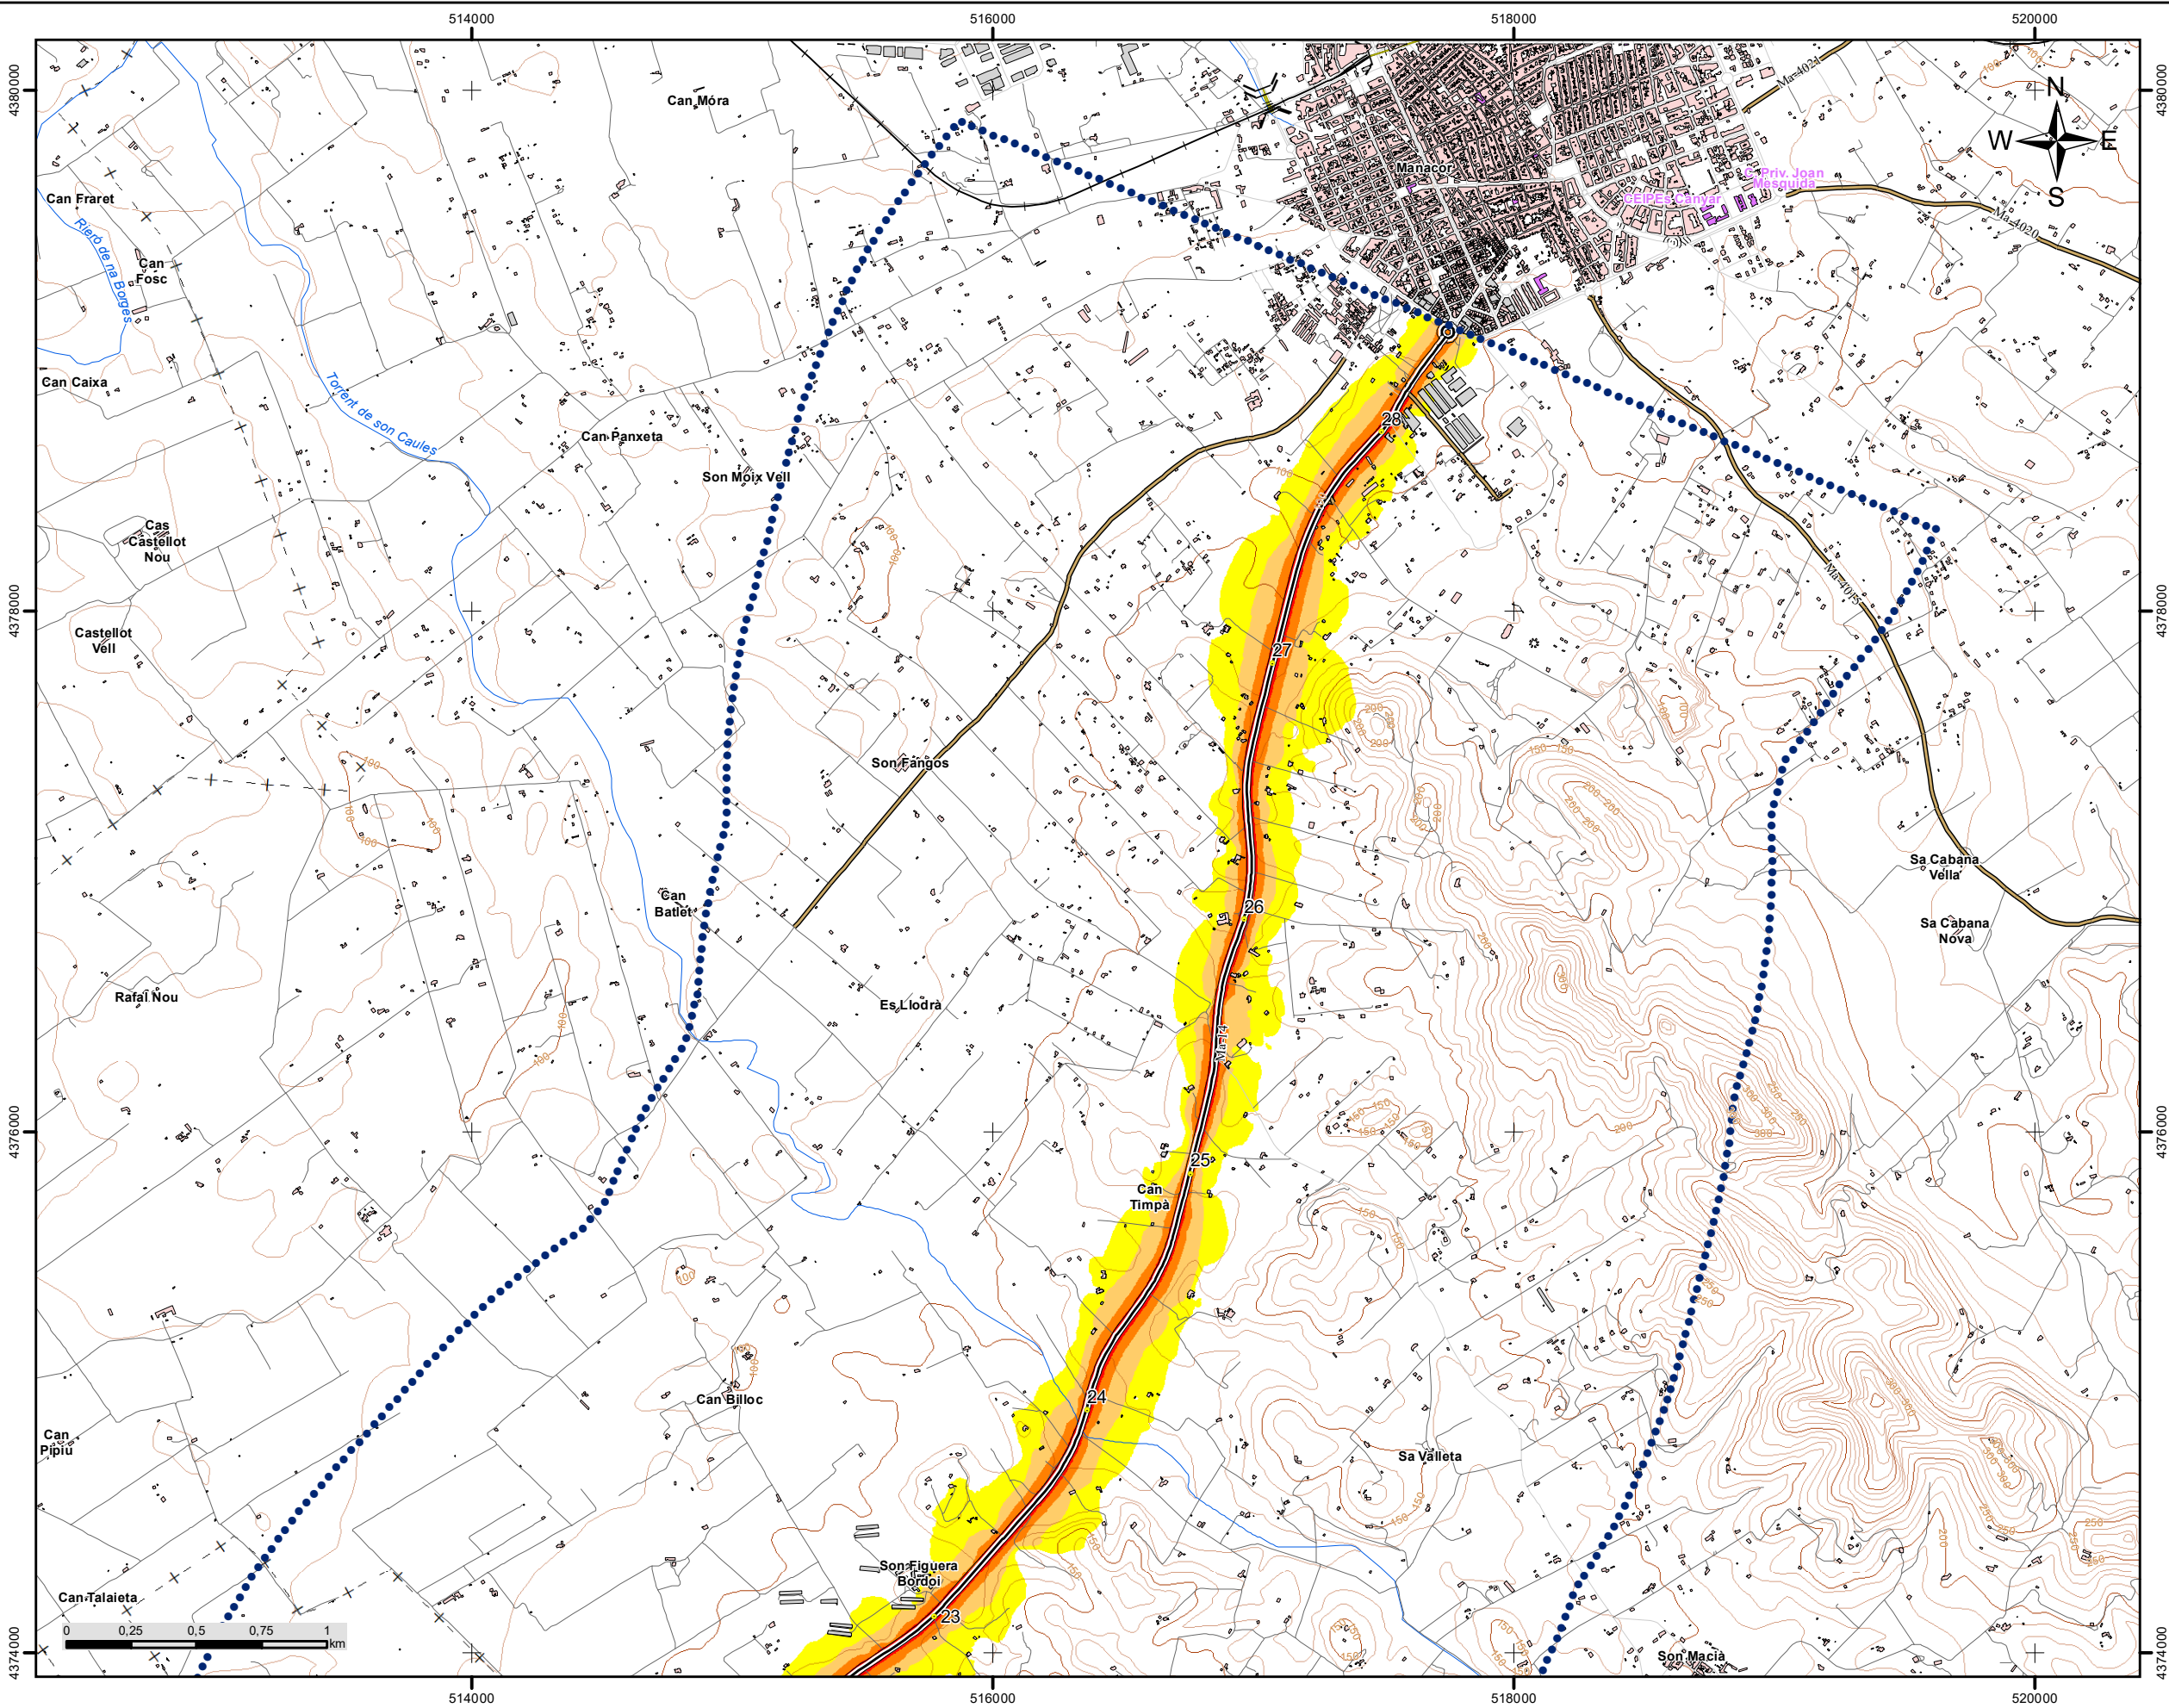

C_BAL_07_Ma-14
Felanitx - Manacor

LLEENDA TEMÀTICA

Nivell sonor Ldia (dB(A))

- 55 - 60
- 60 - 65
- 65 - 70
- 70 - 75
- > 75

Barreres acústiques

- Pantalla acústica
- Dics de terra

Tipus d'edifici

- Ús residencial
- Ús sanitari o docent
- Ús industrial i altres

Elements cartogràfics

- Eix de la UME
- Viaductes
- Túnel
- Carreteres
- Altres vies
- FFCC
- Corba de nivell
- Corba de nivell mestra
- Hidrografia
- Límit municipal
- Altres elements cartogràfics



Sistema de Coordenades: ETRS 1989 UTM Zona 31N

	COORDINADOR EN CAP EXAMINAT: Miguel Àngel Sagrera	DIRECTOR DE L'ESTUDI Carlos M. Ribas Rotger	AUTOR DE L'ESTUDI Juan Luís Aguilera de Maya	TÍTOL: MAPES ESTRATÈGICS DE RENOU DELS GRANS EIXOS VIARIS DEL CONSELL DE MALLORCA. TERCERA FASE UME: C_BAL_07_Ma-14 Tram: Felanitx - Manacor	CLAU: 16-34.0-EP	DATA: OCTUBRE 2020	DESIGNACIÓ DEL PLÀNOL: MAPA DE NIVELLS SONORS DE L'INDICADOR LDIA	Núm.PLÀNOL: 02 FULL 02 DE 02
						ESCALA: 1:25.000		