


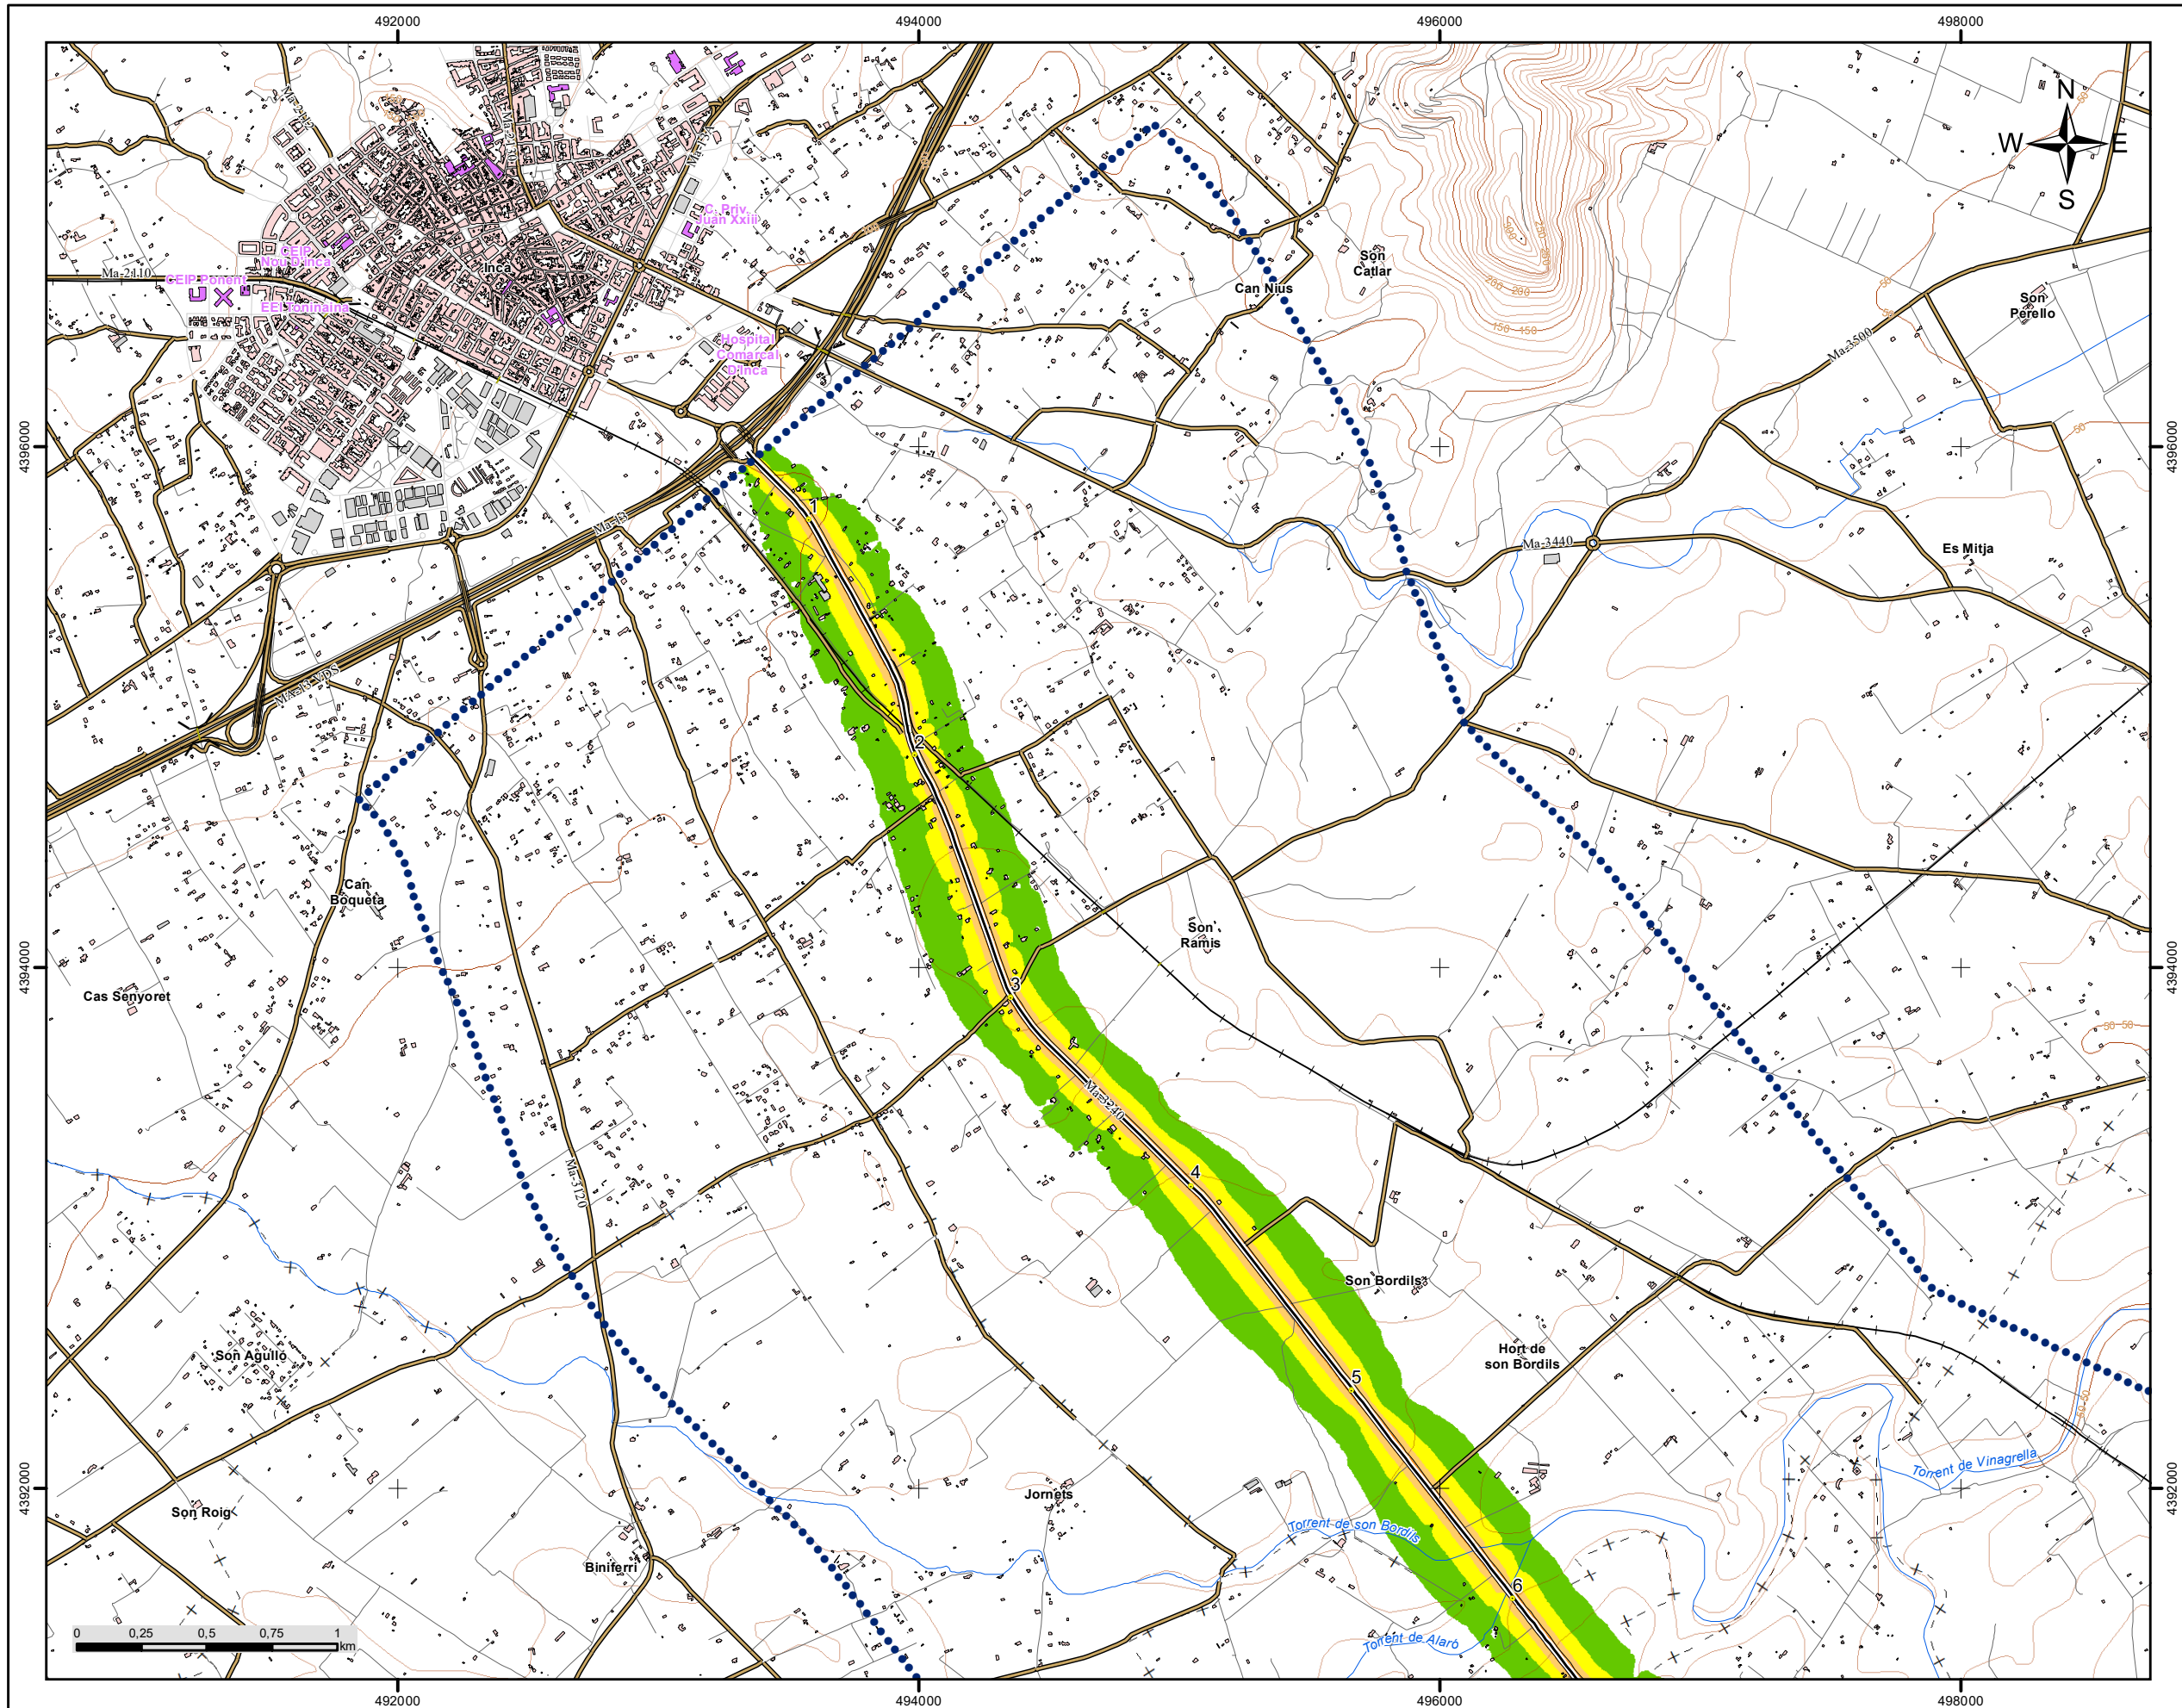

C_BAL_07_Ma-3240_1
Ma-13 - Ma-3240A

LLEGGENDA TEMÀTICA

Nivell sonor Ln (dB(A))

- 50 - 55
- 55 - 60
- 60 - 65
- 65 - 70
- > 70

Barreres acústiques

- Pantalla acústica
- Dics de terra

Tipus d'edifici

- Ús residencial
- Ús sanitari o docent
- Ús industrial i altres


Elements cartogràfics

- Eix de la UME
- Viaductes
- Túnel
- Carreteres
- Altres vies
- FFCC
- Corba de nivell
- Corba de nivell mestra
- Hidrografia
- Límit municipal
- Altres elements cartogràfics



Sistema de Coordenades: ETRS 1989 UTM Zona 31N


	COORDINADOR EN CAP EXAMINAT: Miguel Àngel Sagrera	DIRECTOR DE L'ESTUDI: Carlos M. Ribas Rotger	AUTOR DE L'ESTUDI: Juan Luis Aguilera de Maya	TÍTOL: MAPES ESTRATÈGICS DE RENOU DELS GRANS EIXOS VIARIS DEL CONSELL DE MALLORCA. TERCERA FASE UME: C_BAL_07_Ma-3240_1 Tram: Ma-13 - Ma-3240A	CLAU: 16-34.0-EP	DATA: OCTUBRE 2020 ESCALA: 1:25.000	DESIGNACIÓ DEL PLÀNOL: MAPA DE NIVELLS SONORS DE L'INDICADOR LNIT	Núm.PLÀNOL: 04 FULL 01 DE 02
--	---	--	---	---	----------------------------	---	--	--

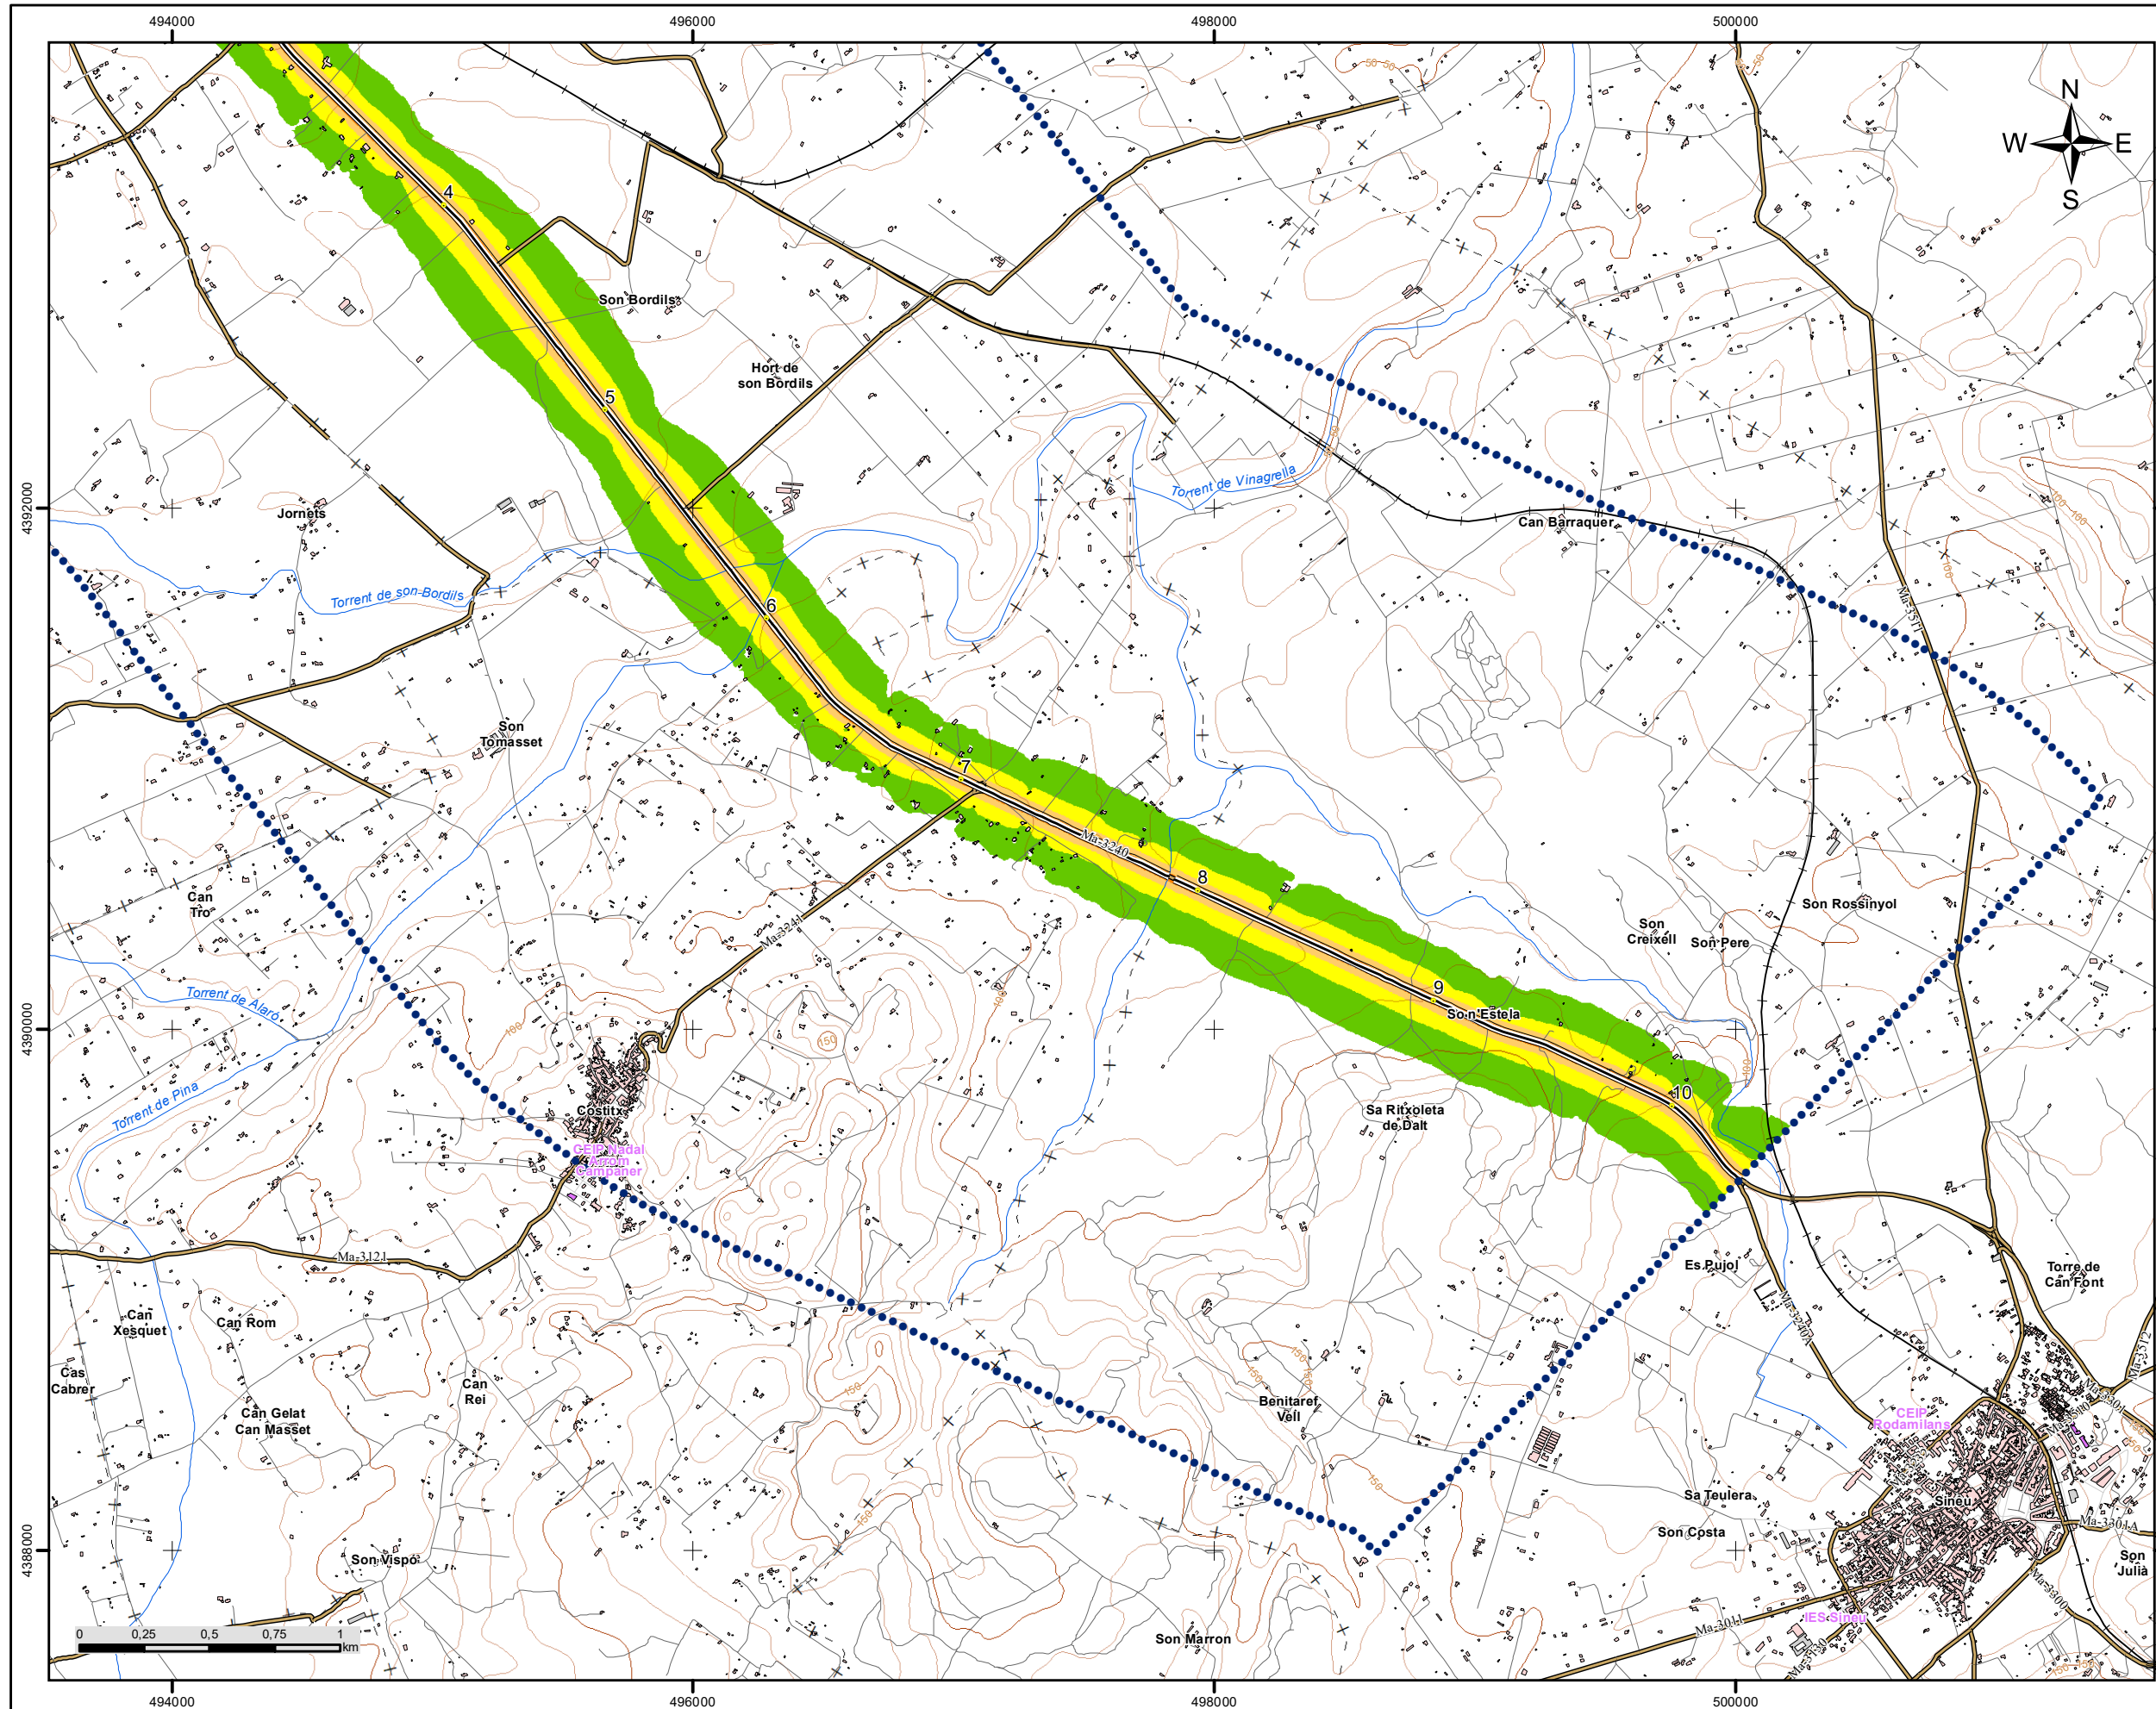

C_BAL_07_Ma-3240_1
Ma-13 - Ma-3240A

LLEENDA TEMÀTICA

- Nivell sonor Ln (dB(A))**
- 50 - 55
 - 55 - 60
 - 60 - 65
 - 65 - 70
 - > 70
- Barreres acústiques**
- Pantalla acústica
 - Dics de terra
- Tipus d'edifici**
- Ús residencial
 - Ús sanitari o docent
 - Ús industrial i altres
- Elements cartogràfics**
- Eix de la UME
 - Viaductes
 - Túnel
 - Carreteres
 - Altres vies
 - FFCC
 - Corba de nivell
 - Corba de nivell mestra
 - Hidrografia
 - Límit municipal
 - Altres elements cartogràfics

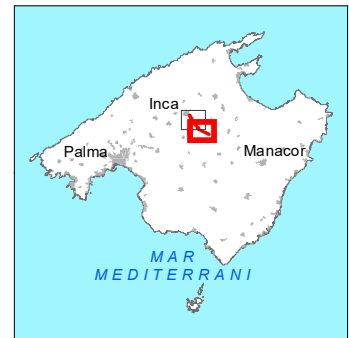

Sistema de Coordenades: ETRS 1989 UTM Zona 31N

	COORDINADOR EN CAP EXAMINAT: Miguel Àngel Sagrera	DIRECTOR DE L'ESTUDI Carlos M. Ribas Rotger	AUTOR DE L'ESTUDI Juan Luís Aguilera de Maya	TÍTOL: MAPES ESTRATÈGICS DE RENOU DELS GRANS EIXOS VIARIS DEL CONSELL DE MALLORCA. TERCERA FASE UME: C_BAL_07_Ma-3240_1 Tram: Ma-13 - Ma-3240A	CLAU: 16-34.0-EP	DATA: OCTUBRE 2020 ESCALA: 1:25.000	DESIGNACIÓ DEL PLÀNOL: MAPA DE NIVELLS SONORS DE L'INDICADOR LNIT	Núm.PLÀNOL: 04 FULL 02 DE 02
--	---	---	--	---	-----------------------------	--	--	---