


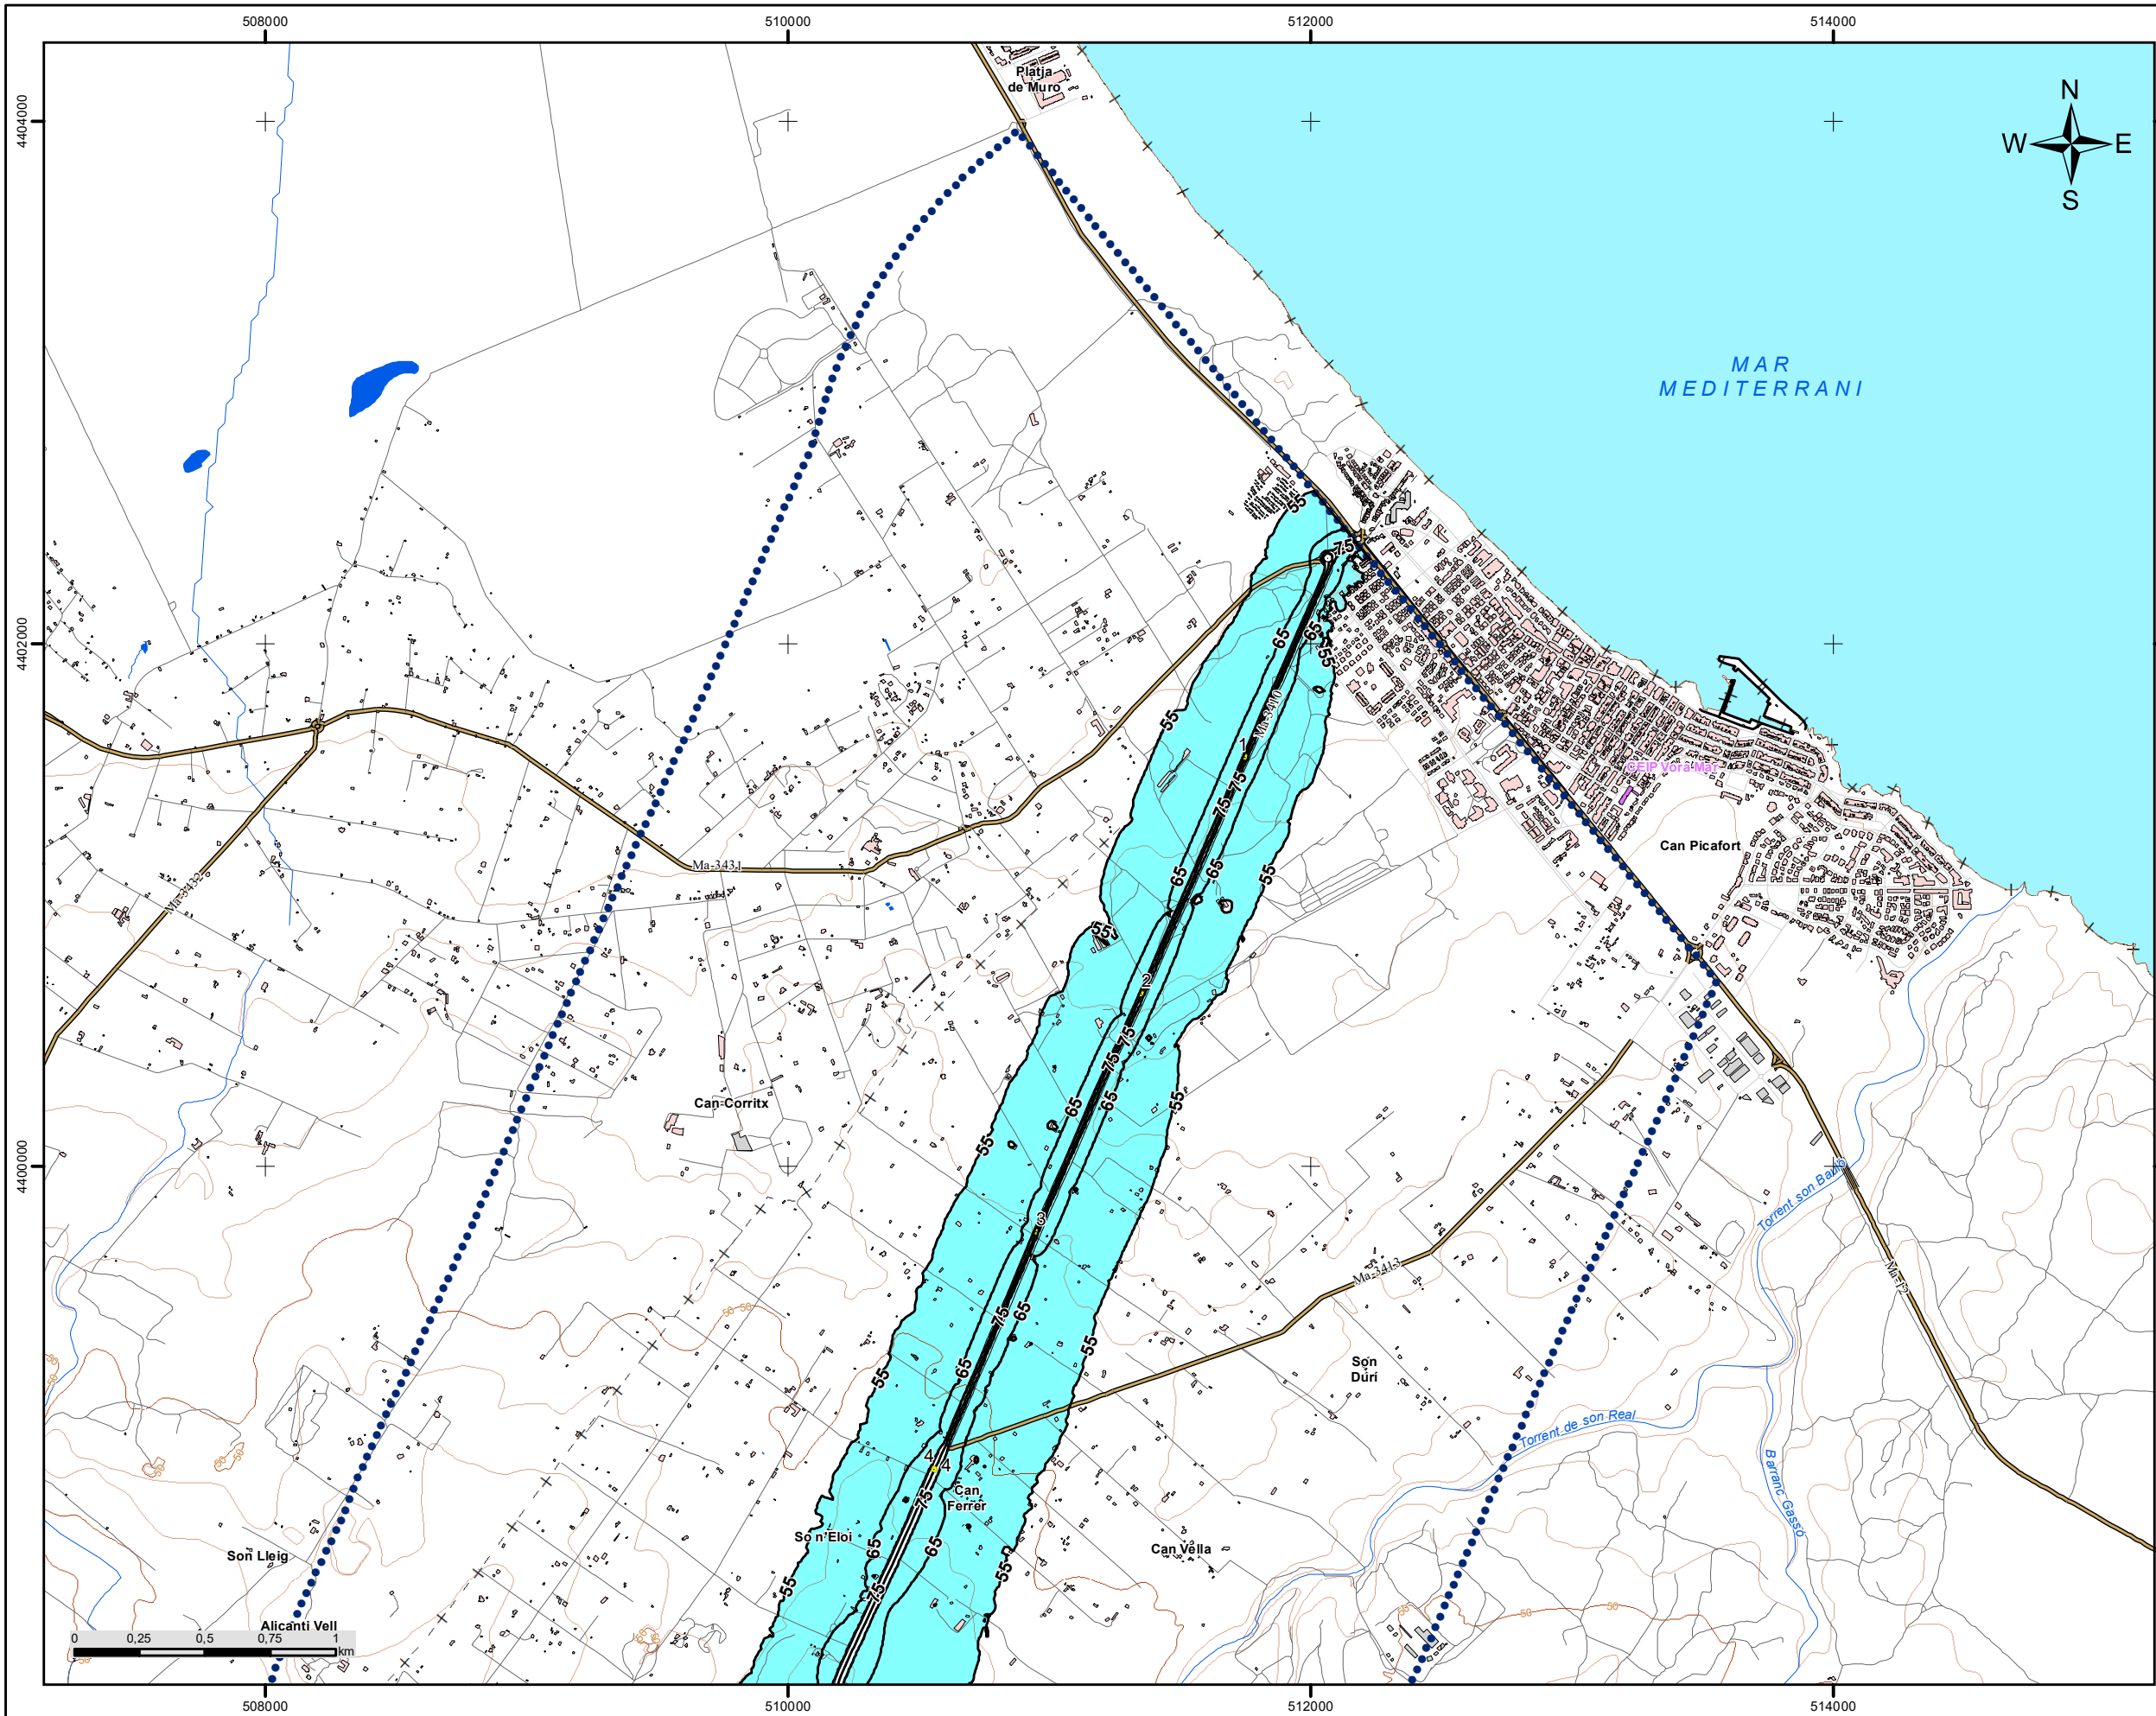

C_BAL_07_Ma-3410
P.K. 0+025 - P.K. 8+360

Superfície exposada a diferents valors Lden	
dB(A)	Superfícies (km²)
> 55	5,2
> 65	1,1
> 75	0,2

Població exposada a diferents valors Lden		
dB(A)	Viviendes (centenas)	Nº personas (centenas)
> 55	2,20	2,4
> 65	0,38	0,4
> 75	0	0,0

LLEENDA TEMÀTICA

- Isòfones de 55, 65 i 75 dB
- Zones d'afecció
- Barreres acústiques
 - Pantalla acústica
 - Dics de terra
- Tipus d'edifici
 - Ús residencial
 - Ús sanitari o docent
 - Ús industrial i altres
- Elements cartogràfics
 - Eix de la UME
 - Viaductes
 - Túnel
 - Carreteres
 - Altres vies
 - FFCC
 - Corba de nivell
 - Corba de nivell mestra
 - Hidrografia
 - Límit municipal
 - Altres elements cartogràfics
 - Límit aglomeracions



Sistema de Coordenades: ETRS 1989 UTM Zona 31N



COORDINADOR EN CAP
EXAMINAT:

Miguel Àngel Sagrera

DIRECTOR DE L'ESTUDI

Carlos M. Ribas Rotger

AUTOR DE L'ESTUDI

Juan Luis Aguilera de Maya

TÍTOL:
MAPES ESTRATÈGICS DE RENOU
DELS GRANS EIXOS VIARIS DEL
CONSELL DE MALLORCA.
TERCERA FASE
UME: C_BAL_07_Ma-3410
Tram: P.K. 0+025 - P.K. 8+360

CLAU:

16-34.0-EP

DATA:
OCTUBRE
2020


ESCALA:
1:25.000

DESIGNACIÓ DEL PLÀNOL:

MAPA DE ZONES D'AFECCIÓ

Núm.PLÀNOL:
06

FULL 01 DE 02

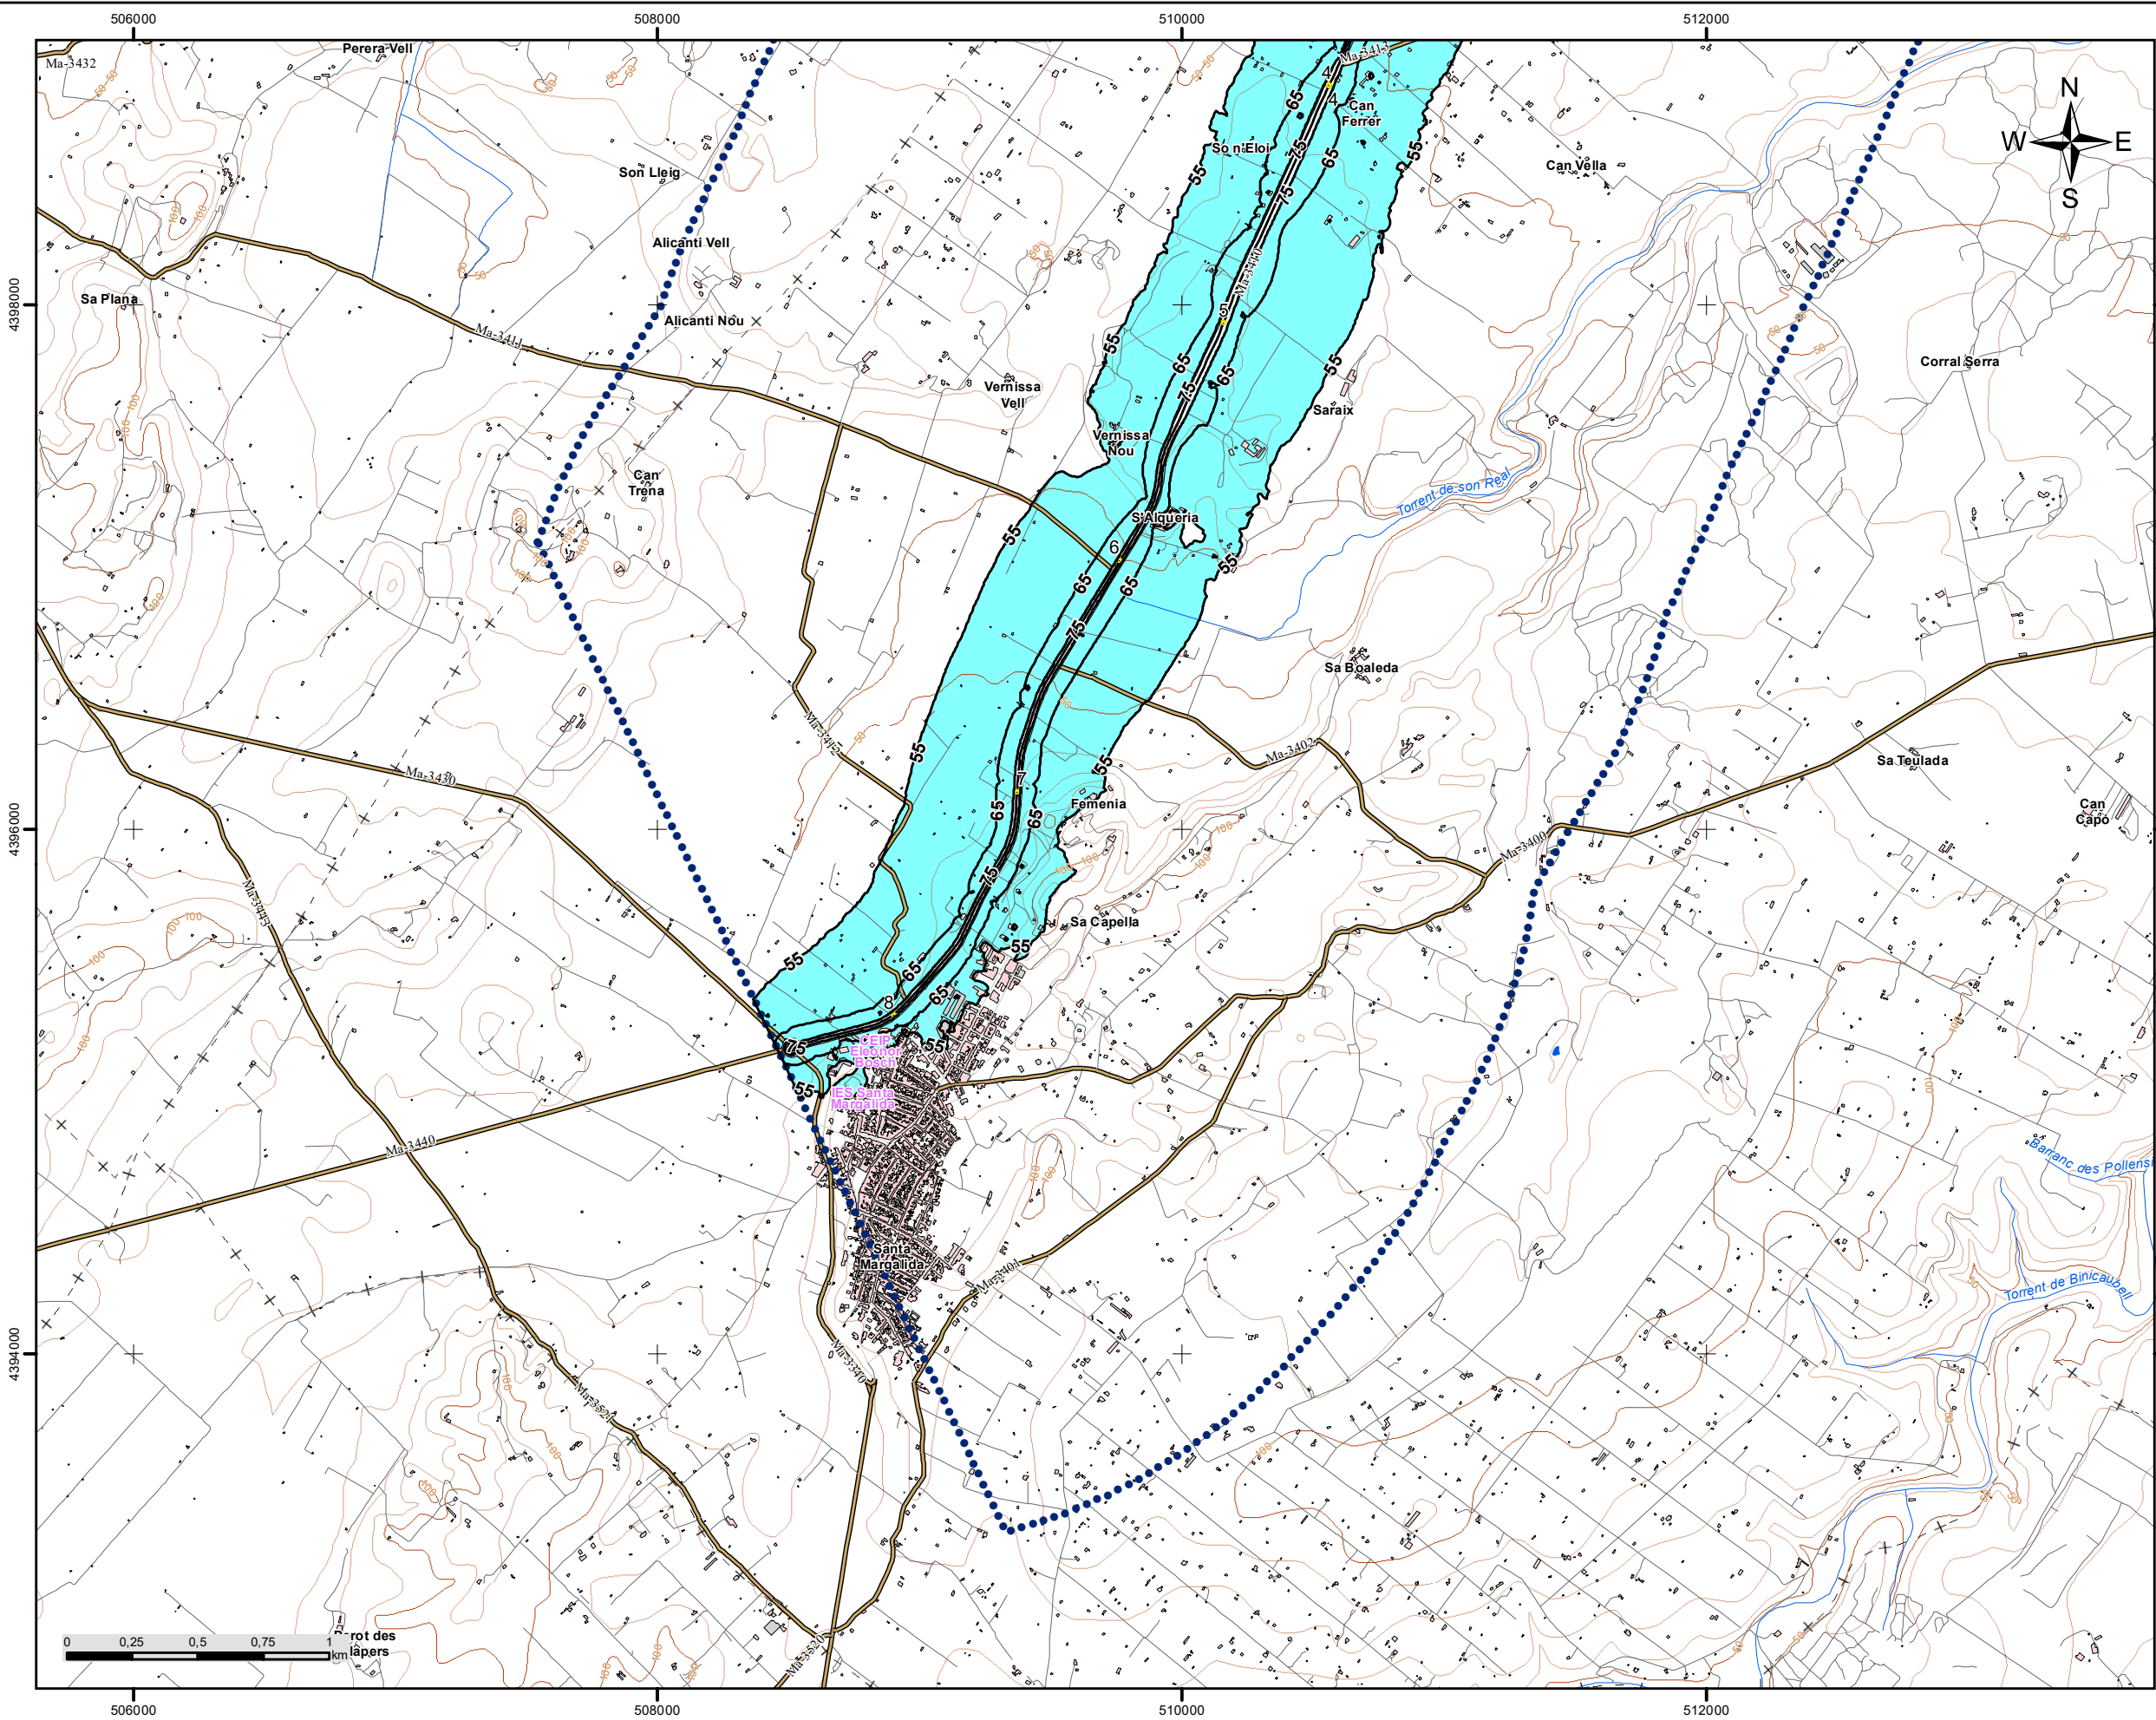

C_BAL_07_Ma-3410
P.K. 0+025 - P.K. 8+360

Superfície exposada a diferents valors Lden	
dB(A)	Superfícies (km ²)
> 55	5,2
> 65	1,1
> 75	0,2

Població exposada a diferents valors Lden		
dB(A)	Viviendes (centenas)	Nº persones (centenas)
> 55	2,20	2,4
> 65	0,38	0,4
> 75	0	0,0

LLEGGENDA TEMÀTICA

— Isòfones de 55, 65 i 75 dB

■ Zones d'afecció

Barreres acústiques

— Pantalla acústica

— Dics de terra

Tipus d'edifici

■ Ús residencial

■ Ús sanitari o docent

■ Ús industrial i altres

Elements cartogràfics

— Eix de la UME

— Viaductes

— Túnel

— Carreteres

— Altres vies

— FFCC

— Corba de nivell


— Corba de nivell mestra

— Hidrografia

— Límit municipal

— Altres elements cartogràfics

— Límit aglomeracions

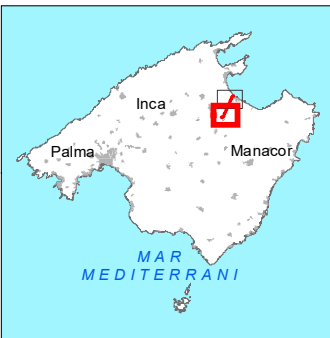

Sistema de Coordenades: ETRS 1989 UTM Zona 31N

Direcció Insular d'Infraestructures
Departament de Mobilitat i Infraestructures
Consell de Mallorca

COORDINADOR EN CAP
EXAMINAT:

Miguel Àngel Sagrera

DIRECTOR DE L'ESTUDI

Carlos M. Ribas Rotger

AUTOR DE L'ESTUDI

Juan Luis Aguilera de Maya

TÍTOL:
**MAPES ESTRATÈGICS DE RENOU
DELS GRANS EIXOS VIARIS DEL
CONSELL DE MALLORCA.**
TERCERA FASE

UME: C_BAL_07_Ma-3410
Tram: P.K. 0+025 - P.K. 8+360

CLAU:

16-34.0-EP

DATA:
OCTUBRE
2020

ESCALA:
1:25.000

DESIGNACIÓ DEL PLÀNOL:

MAPA DE ZONES D'AFECCIÓ

Núm.PLÀNOL:
06

FULL 02 DE 02