


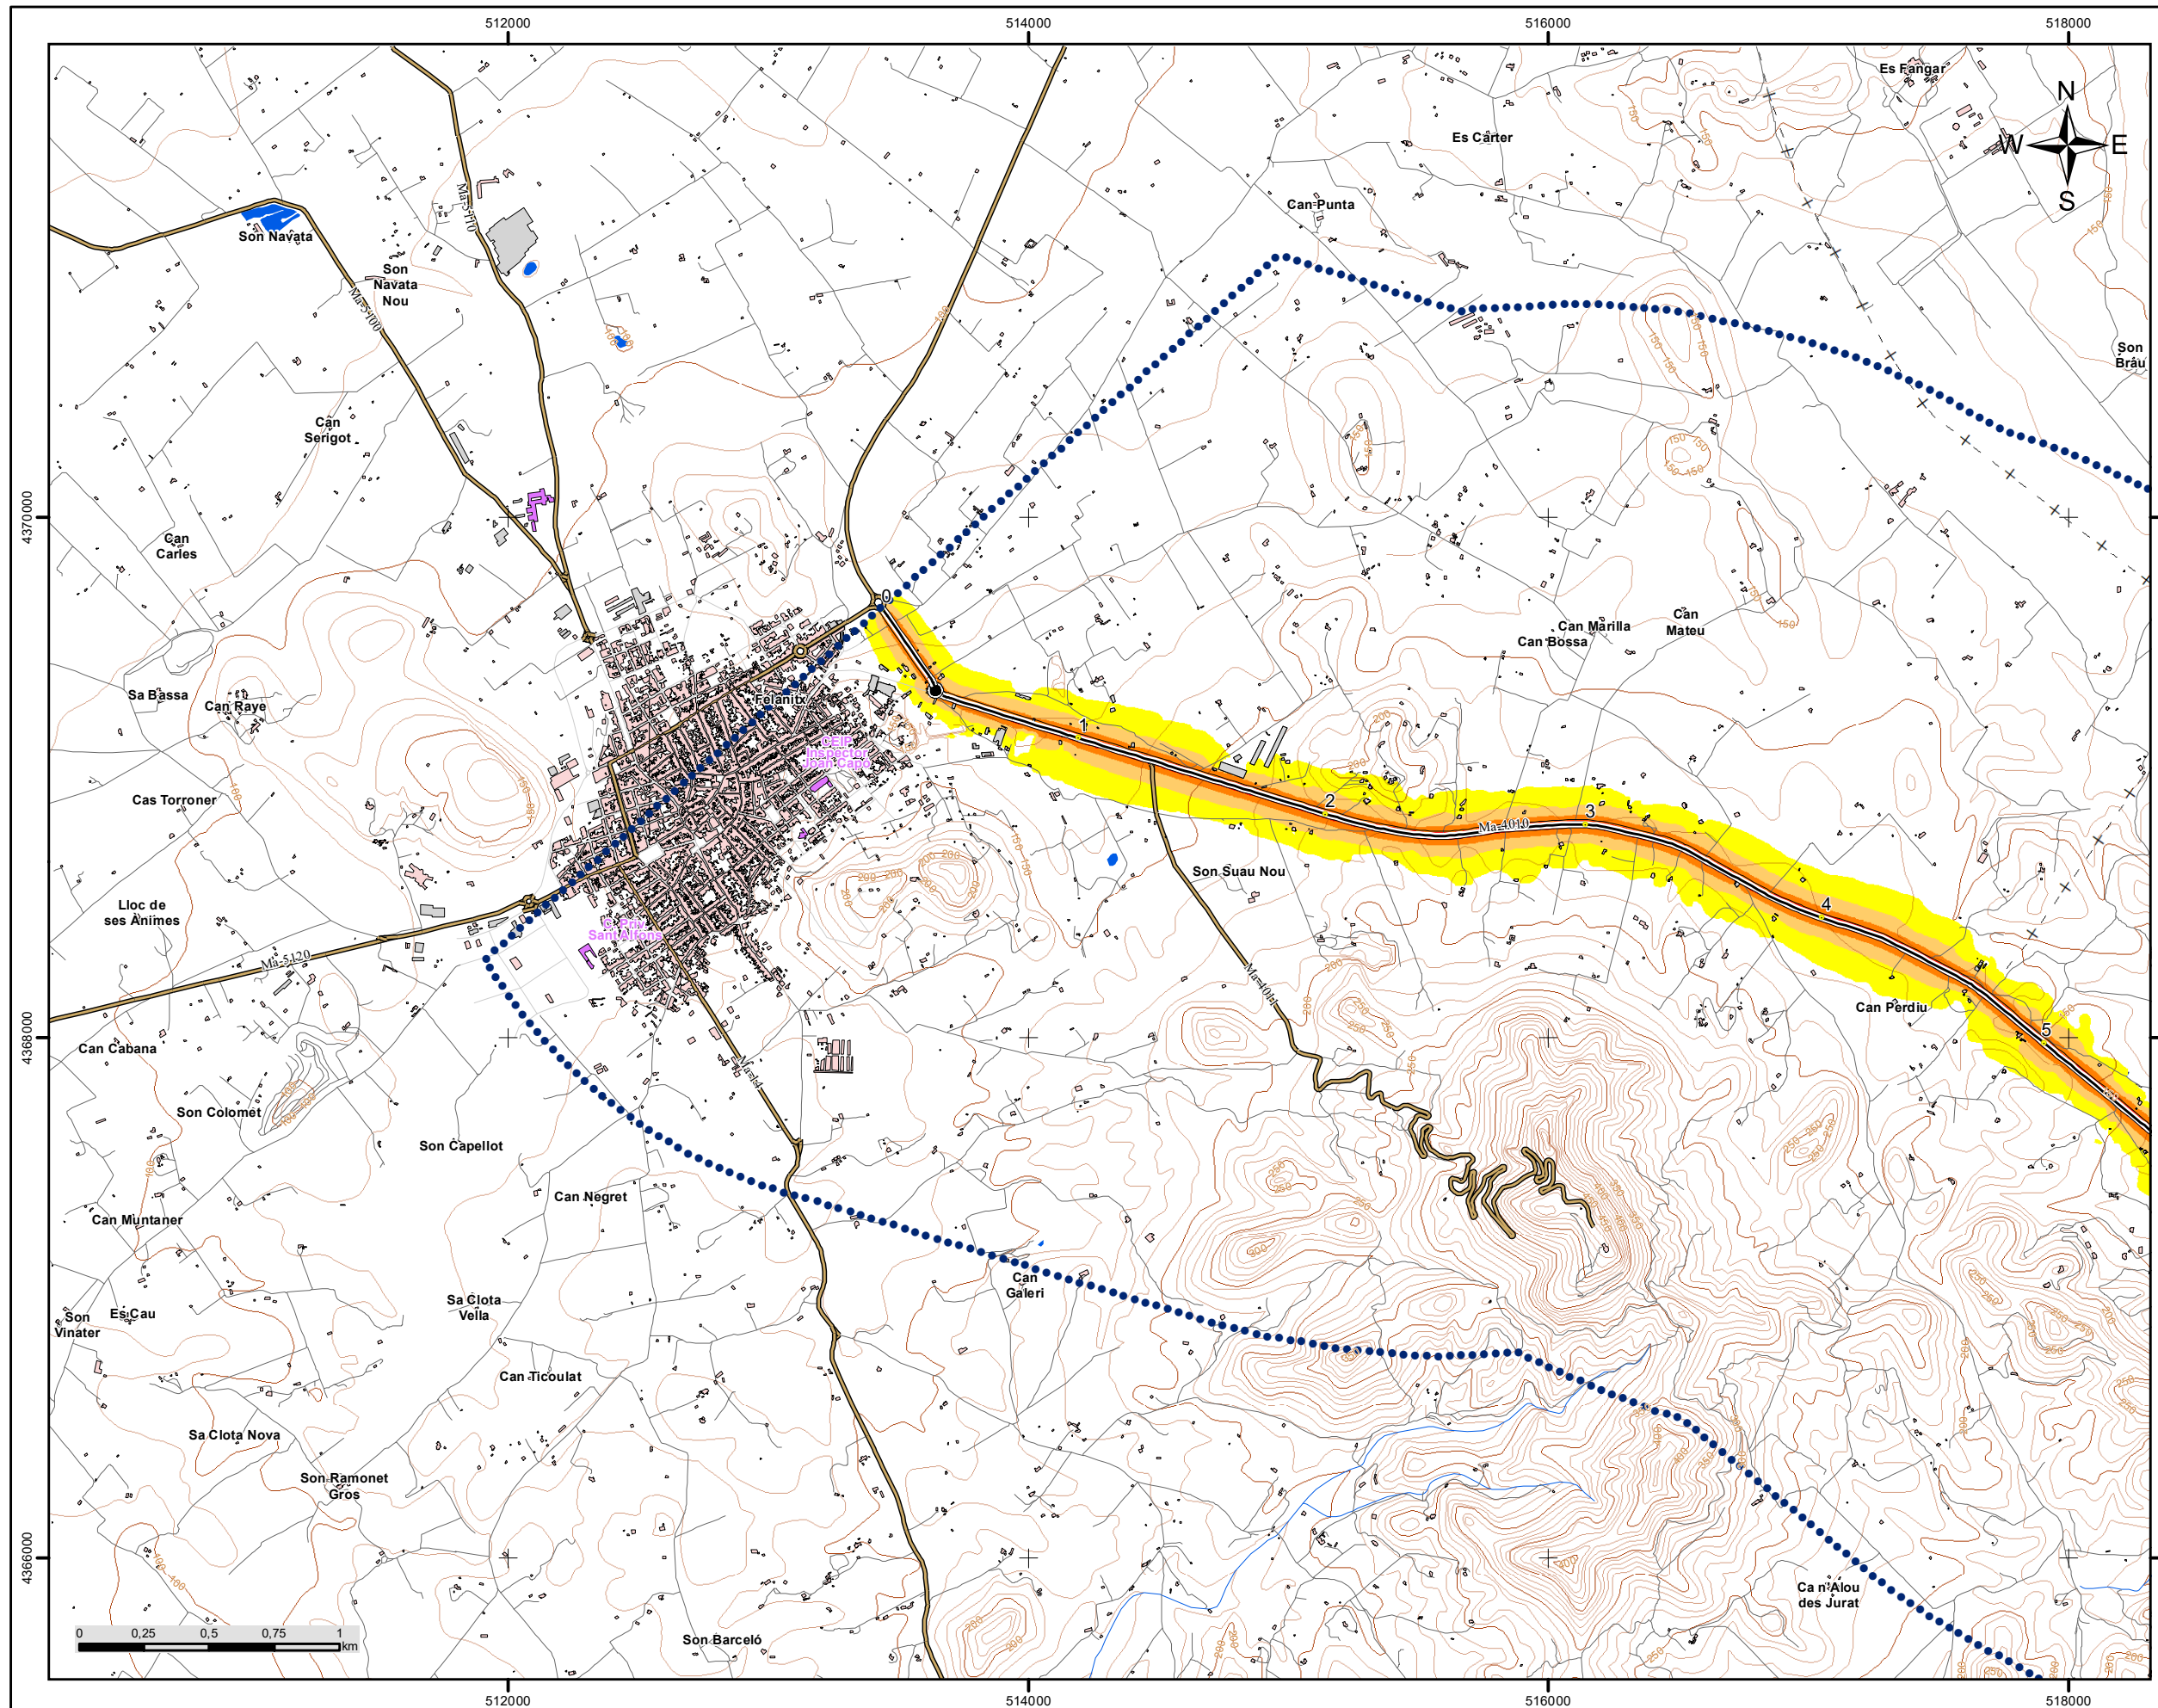

C\_BAL\_07\_Ma-4010 (I)  
Felanitx- Ma-4014

### LLEGGENDA TEMÀTICA

#### Nivell sonor Lvespre (dB(A))

- 55 - 60
- 60 - 65
- 65 - 70
- 70 - 75
- > 75

#### Barreres acústiques

- Pantalla acústica
- Dics de terra

#### Tipus d'edifici

- Ús residencial
- Ús sanitari o docent
- Ús industrial i altres

#### Elements cartogràfics

- Eix de la UME
- Viaductes
- Túnel
- Carreteres
- Altres vies
- FFCC
- Corba de nivell
- Corba de nivell mestra
- Hidrografia
- Límit municipal
- Altres elements cartogràfics



Sistema de Coordenades: ETRS 1989 UTM Zona 31N

**Direcció Insular d'Infraestructures**  
Departament de Mobilitat i Infraestructures  
Consell de Mallorca

COORDINADOR EN CAP  
EXAMINAT:

Miguel Àngel Sagrera

DIRECTOR DE L'ESTUDI

Carlos M. Ribas Rotger

AUTOR DE L'ESTUDI

Juan Luís Aguilera de Maya

TÍTOL:  
**MAPES ESTRATÈGICS DE RENOU  
DELS GRANS EIXOS VIARIS DEL  
CONSELL DE MALLORCA.**  
**TERCERA FASE**  
UME: C\_BAL\_07\_Ma-4010 (I)  
Tram: Felanitx- Ma-4014

CLAU:

16-34.0-EP

DATA:  
**OCTUBRE  
2020**

ESCALA:  
1:25.000


DESIGNACIÓ DEL PLÀNOL:

MAPA DE NIVELLS SONORS  
DE L'INDICADOR L'VESPRE

Núm.PLÀNOL:

03

FULL 01 DE 02

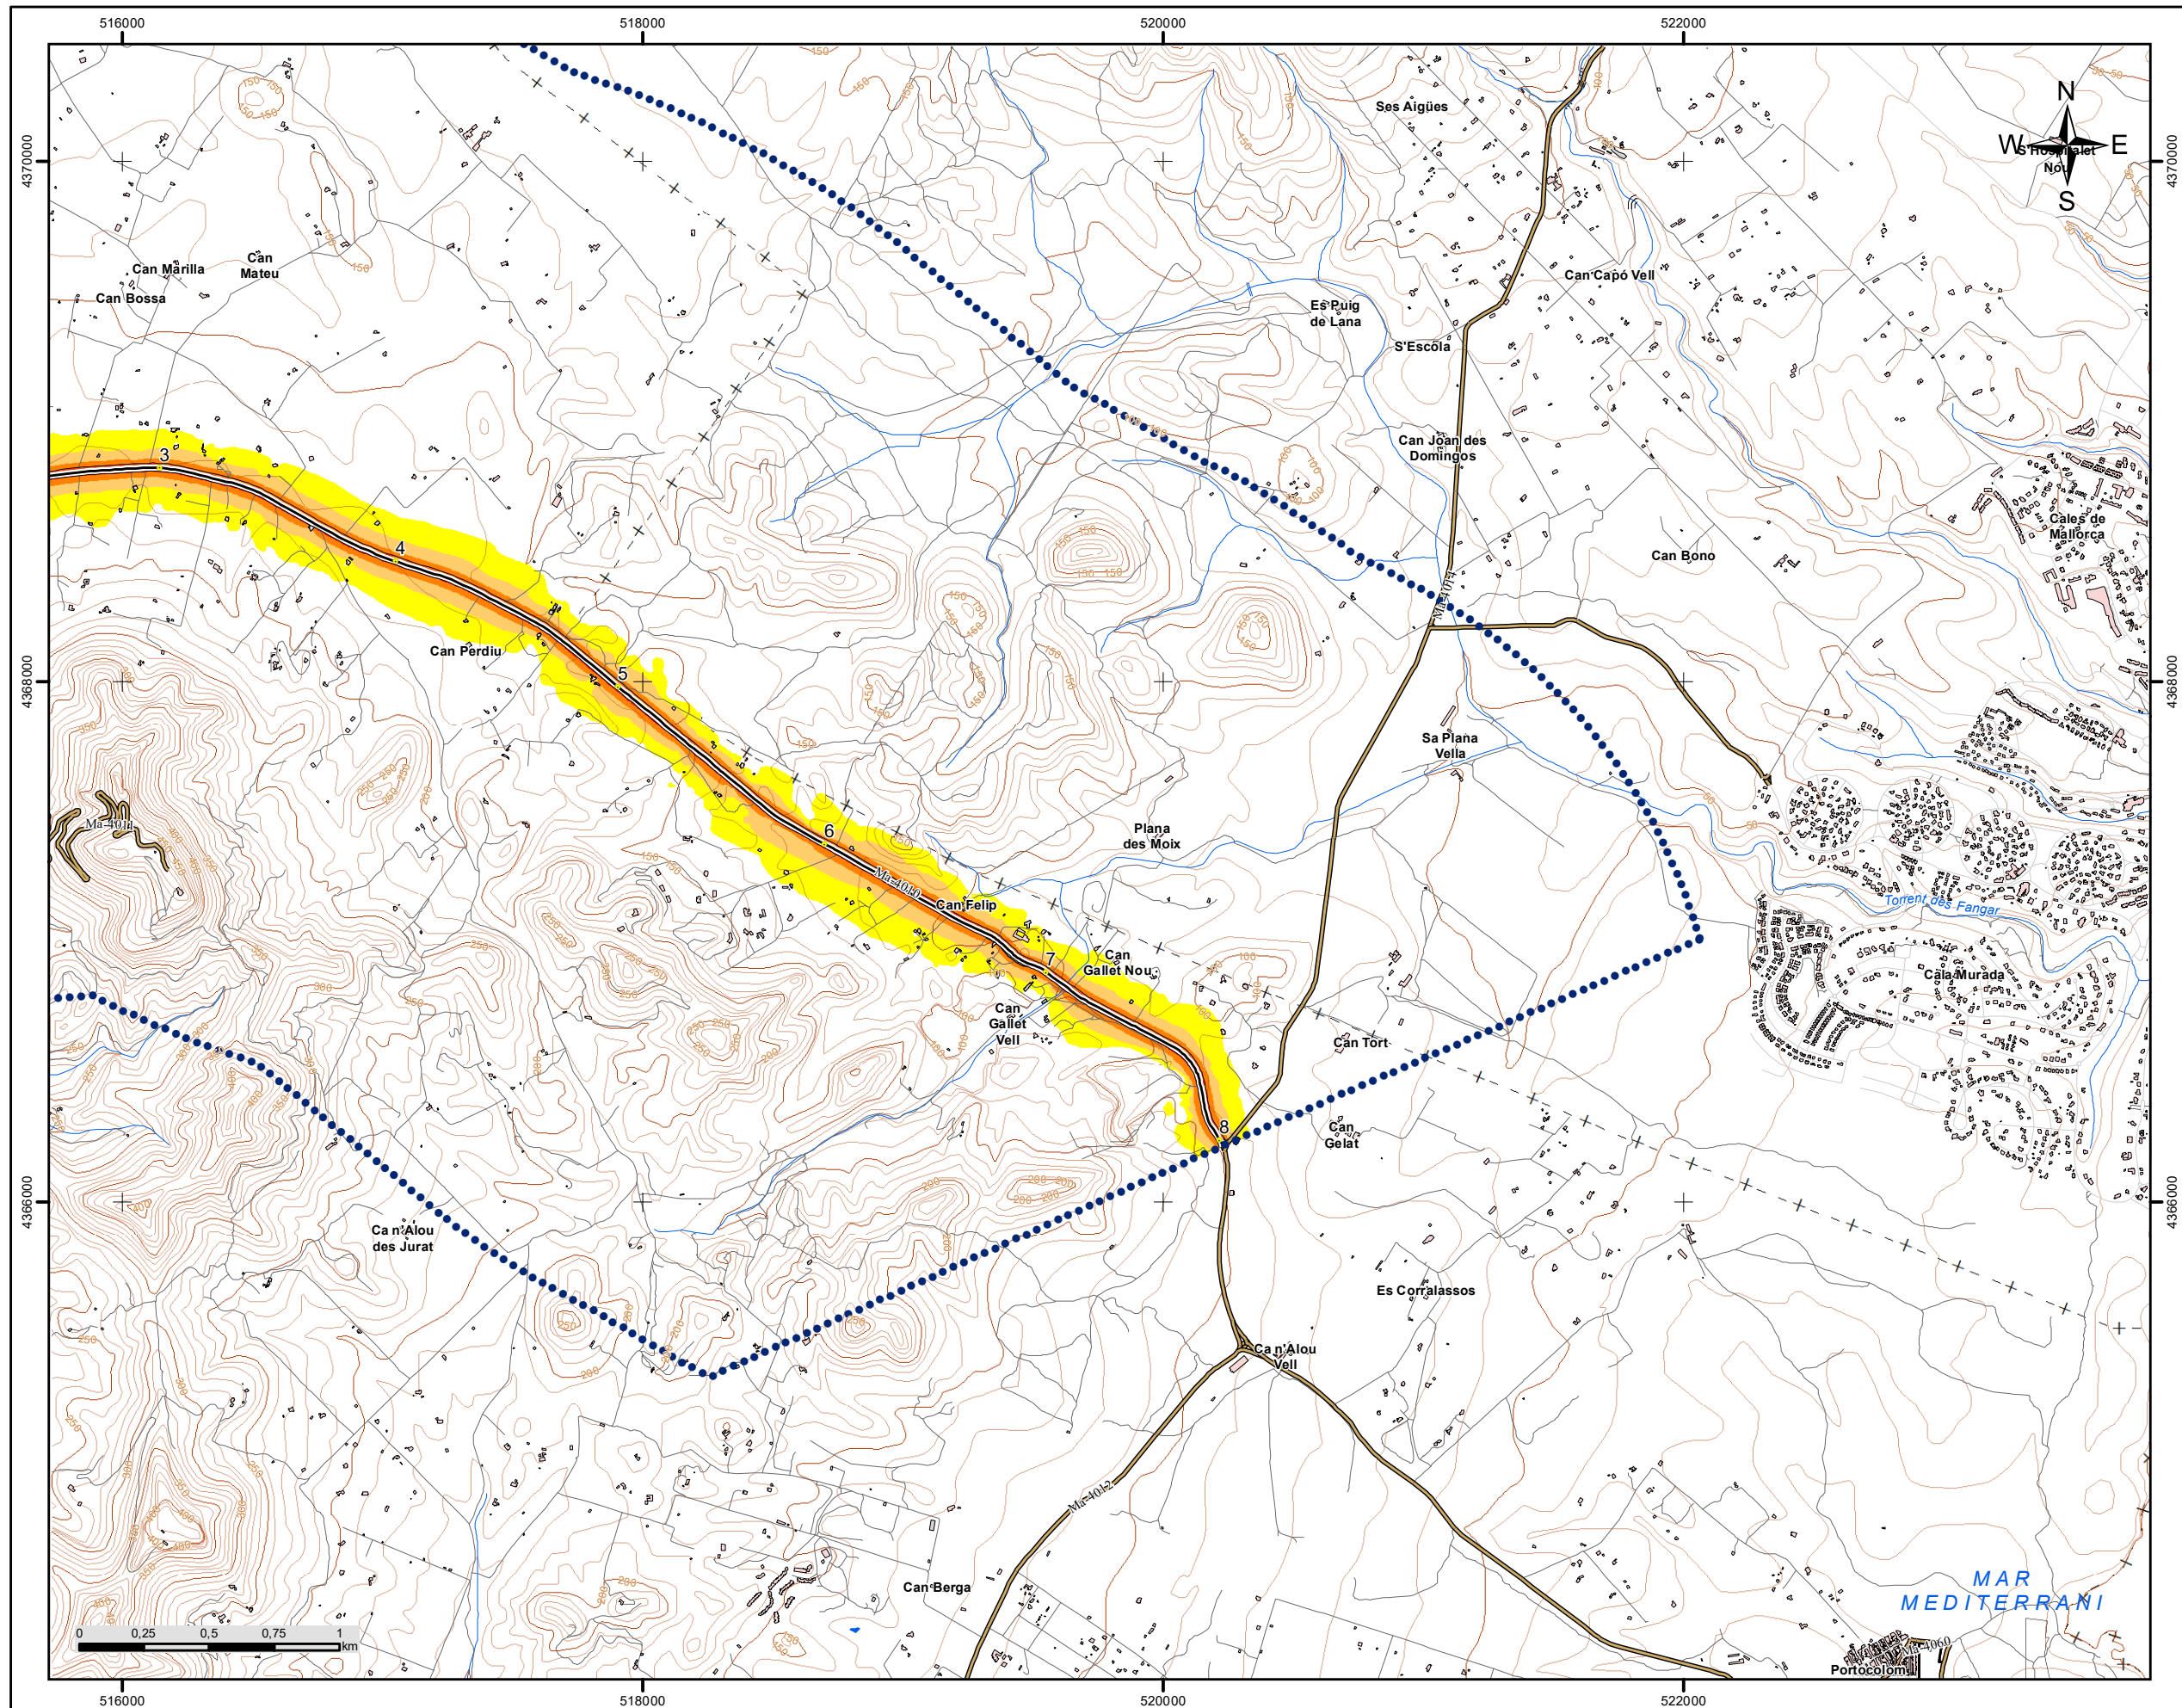

C\_BAL\_07\_Ma-4010 (I)  
Felanitx- Ma-4014

### LLEENDA TEMÀTICA

#### Nivell sonor L50pre (dB(A))

- 55 - 60
- 60 - 65
- 65 - 70
- 70 - 75
- > 75

#### Barreres acústiques

- Pantalla acústica
- Dics de terra

#### Tipus d'edifici

- Ús residencial
- Ús sanitari o docent
- Ús industrial i altres

#### Elements cartogràfics

- Eix de la UME
- Viaductes
- Túnel
- Carreteres
- Altres vies
- FFCC
- Corba de nivell
- Corba de nivell mestra
- Hidrografia
- Límit municipal
- Altres elements cartogràfics



Sistema de Coordenades: ETRS 1989 UTM Zona 31N

|  |                                                                 |                                                            |                                                             |   |                            |                                                               |                                                                                  |                                                  |
|--|-----------------------------------------------------------------|------------------------------------------------------------|-------------------------------------------------------------|---|----------------------------|---------------------------------------------------------------|----------------------------------------------------------------------------------|--------------------------------------------------|
|  | <b>COORDINADOR EN CAP EXAMINAT:</b><br><br>Miguel Àngel Sagrera | <b>DIRECTOR DE L'ESTUDI:</b><br><br>Carlos M. Ribas Rotger | <b>AUTOR DE L'ESTUDI:</b><br><br>Juan Luís Aguilera de Maya | <b>TÍTOL:</b><br>MAPES ESTRATÈGICS DE RENOU<br>DELS GRANS EIXOS VIARIS DEL<br>CONSELL DE MALLORCA.<br>TERCERA FASE<br>UME: C_BAL_07_Ma-4010 (I)<br>Tram: Felanitx- Ma-4014 | <b>CLAU:</b><br>16-34.0-EP | <b>DATA:</b><br>OCTUBRE<br>2020<br><b>ESCALA:</b><br>1:25.000 | <b>DESIGNACIÓ DEL PLÀNOL:</b><br>MAPA DE NIVELLS SONORS<br>DE L'INDICADOR L50PRE | <b>Núm.PLÀNOL:</b><br>03<br><b>FULL 02 DE 02</b> |
|--|-----------------------------------------------------------------|------------------------------------------------------------|-------------------------------------------------------------|---|----------------------------|---------------------------------------------------------------|----------------------------------------------------------------------------------|--------------------------------------------------|