


LLEGGENDA TEMÀTICA

- Nivell sonor Lden (dB(A))**
- 55 - 60
 - 60 - 65
 - 65 - 70
 - 70 - 75
 - > 75
- Barreres acústiques**
- Pantalla acústica
 - Dics de terra
- Tipus d'edifici**
- Ús residencial
 - Ús sanitari o docent
 - Ús industrial i altres
- Elements cartogràfics**
- Eix de la UME
 - Viaductes
 - Túnel
 - Carreteres
 - Altres vies
 - FFCC
 - Corba de nivell
 - Corba de nivell mestra
 - Hidrografia
 - Límit municipal
 - Altres elements cartogràfics



Sistema de Coordenades: ETRS 1989 UTM Zona 31N

| | | | | | | | | |
|--|--|---|--|--|--------------------------------|---|---|--|
| | <p>COORDINADOR EN CAP EXAMINAT:</p> <p style="text-align: center;"></p> <p>Miguel Àngel Sagrera</p> | <p>DIRECTOR DE L'ESTUDI:</p> <p style="text-align: center;"></p> <p>Carlos M. Ribas Rotger</p> | <p>AUTOR DE L'ESTUDI:</p> <p style="text-align: center;"></p> <p>Juan Luís Aguilera de Maya</p> | <p>TITOL: MAPES ESTRATÈGICS DE RENOU DELS GRANS EIXOS VIARIS DEL CONSELL DE MALLORCA. TERCERA FASE</p> <p>UME: C_BAL_07_Ma-5120 Tram: P.K.0+700 - P.K. 12+550</p> | <p>CLAU: 16-34.0-EP</p> | <p>DATA: OCTUBRE 2020</p> <p>ESCALA: 1:25.000</p> | <p>DESIGNACIÓ DEL PLÀNOL: MAPA DE NIVELLS SONORS DE L'INDICADOR LDEN</p> | <p>Núm.PLÀNOL: 05</p> <p>FULL 01 DE 02</p> |
|--|--|---|--|--|--------------------------------|---|---|--|

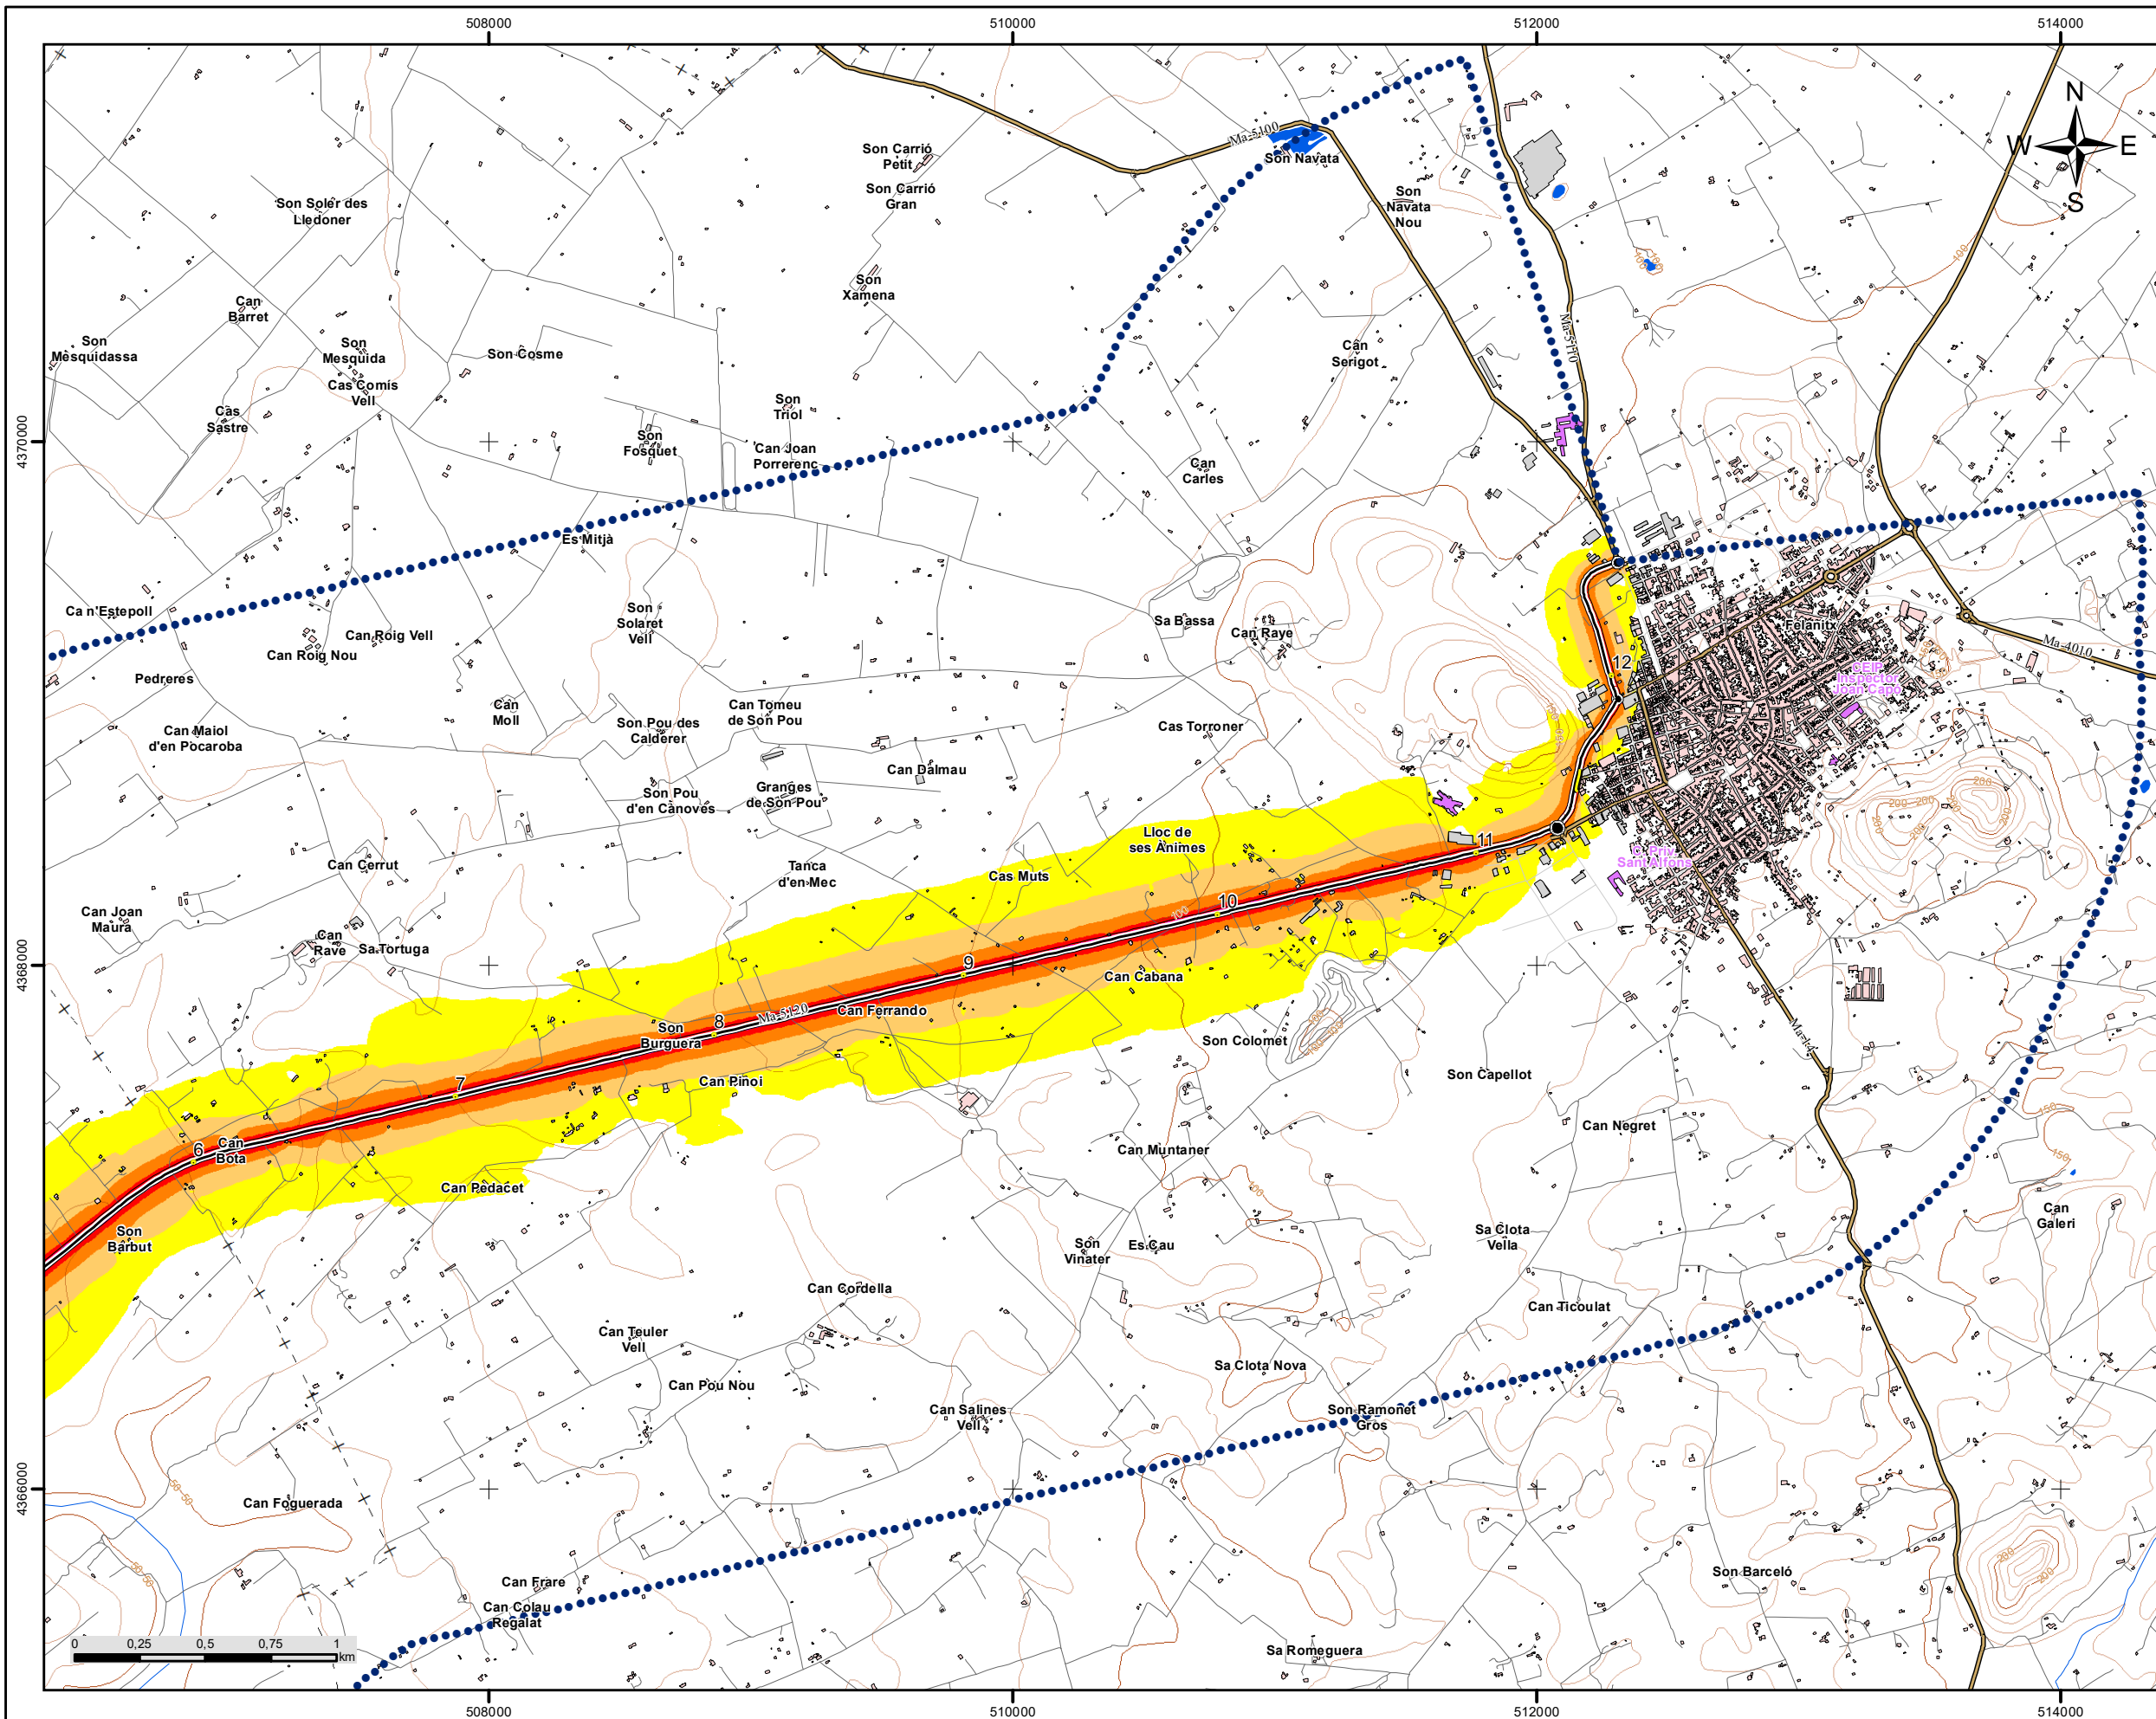

C_BAL_07_Ma-5120
P.K.0+700 - P.K. 12+550

LLEGGENDA TEMÀTICA

- Nivell sonor Lden (dB(A))**
- 55 - 60
 - 60 - 65
 - 65 - 70
 - 70 - 75
 - > 75
- Barreres acústiques**
- Pantalla acústica
 - Dics de terra
- Tipus d'edifici**
- Ús residencial
 - Ús sanitari o docent
 - Ús industrial i altres
- Elements cartogràfics**
- Eix de la UME
 - Viaductes
 - Túnel
 - Carreteres
 - Altres vies
 - FFCC
 - Corba de nivell
 - Corba de nivell mestra
 - Hidrografia
 - Límit municipal
 - Altres elements cartogràfics



Sistema de Coordenades: ETRS 1989 UTM Zona 31N

| | | | | | | | | |
|--|--|---|--|--|---|---|--|---|
| | <p>COORDINADOR EN CAP EXAMINAT:</p> <p style="text-align: center;"></p> <p>Miguel Àngel Sagrera</p> | <p>DIRECTOR DE L'ESTUDI:</p> <p style="text-align: center;"></p> <p>Carlos M. Ribas Rotger</p> | <p>AUTOR DE L'ESTUDI:</p> <p style="text-align: center;"></p> <p>Juan Luís Aguilera de Maya</p> | <p>TITOL:</p> <p>MAPES ESTRATÈGICS DE RENOU DELS GRANS EIXOS VIARIS DEL CONSELL DE MALLORCA. TERCERA FASE</p> <p>UME: C_BAL_07_Ma-5120 Tram: P.K.0+700 - P.K. 12+550</p> | <p>CLAU:</p> <p style="text-align: center;">16-34.0-EP</p> | <p>DATA:</p> <p style="text-align: center;">OCTUBRE 2020</p> <p>ESCALA:</p> <p style="text-align: center;">1:25.000</p> | <p>DESIGNACIÓ DEL PLÀNOL:</p> <p>MAPA DE NIVELLS SONORS DE L'INDICADOR LDEN</p> | <p>Núm.PLÀNOL:</p> <p style="text-align: center;">05</p> <p>FULL 02 DE 02</p> |
|--|--|---|--|--|---|---|--|---|