


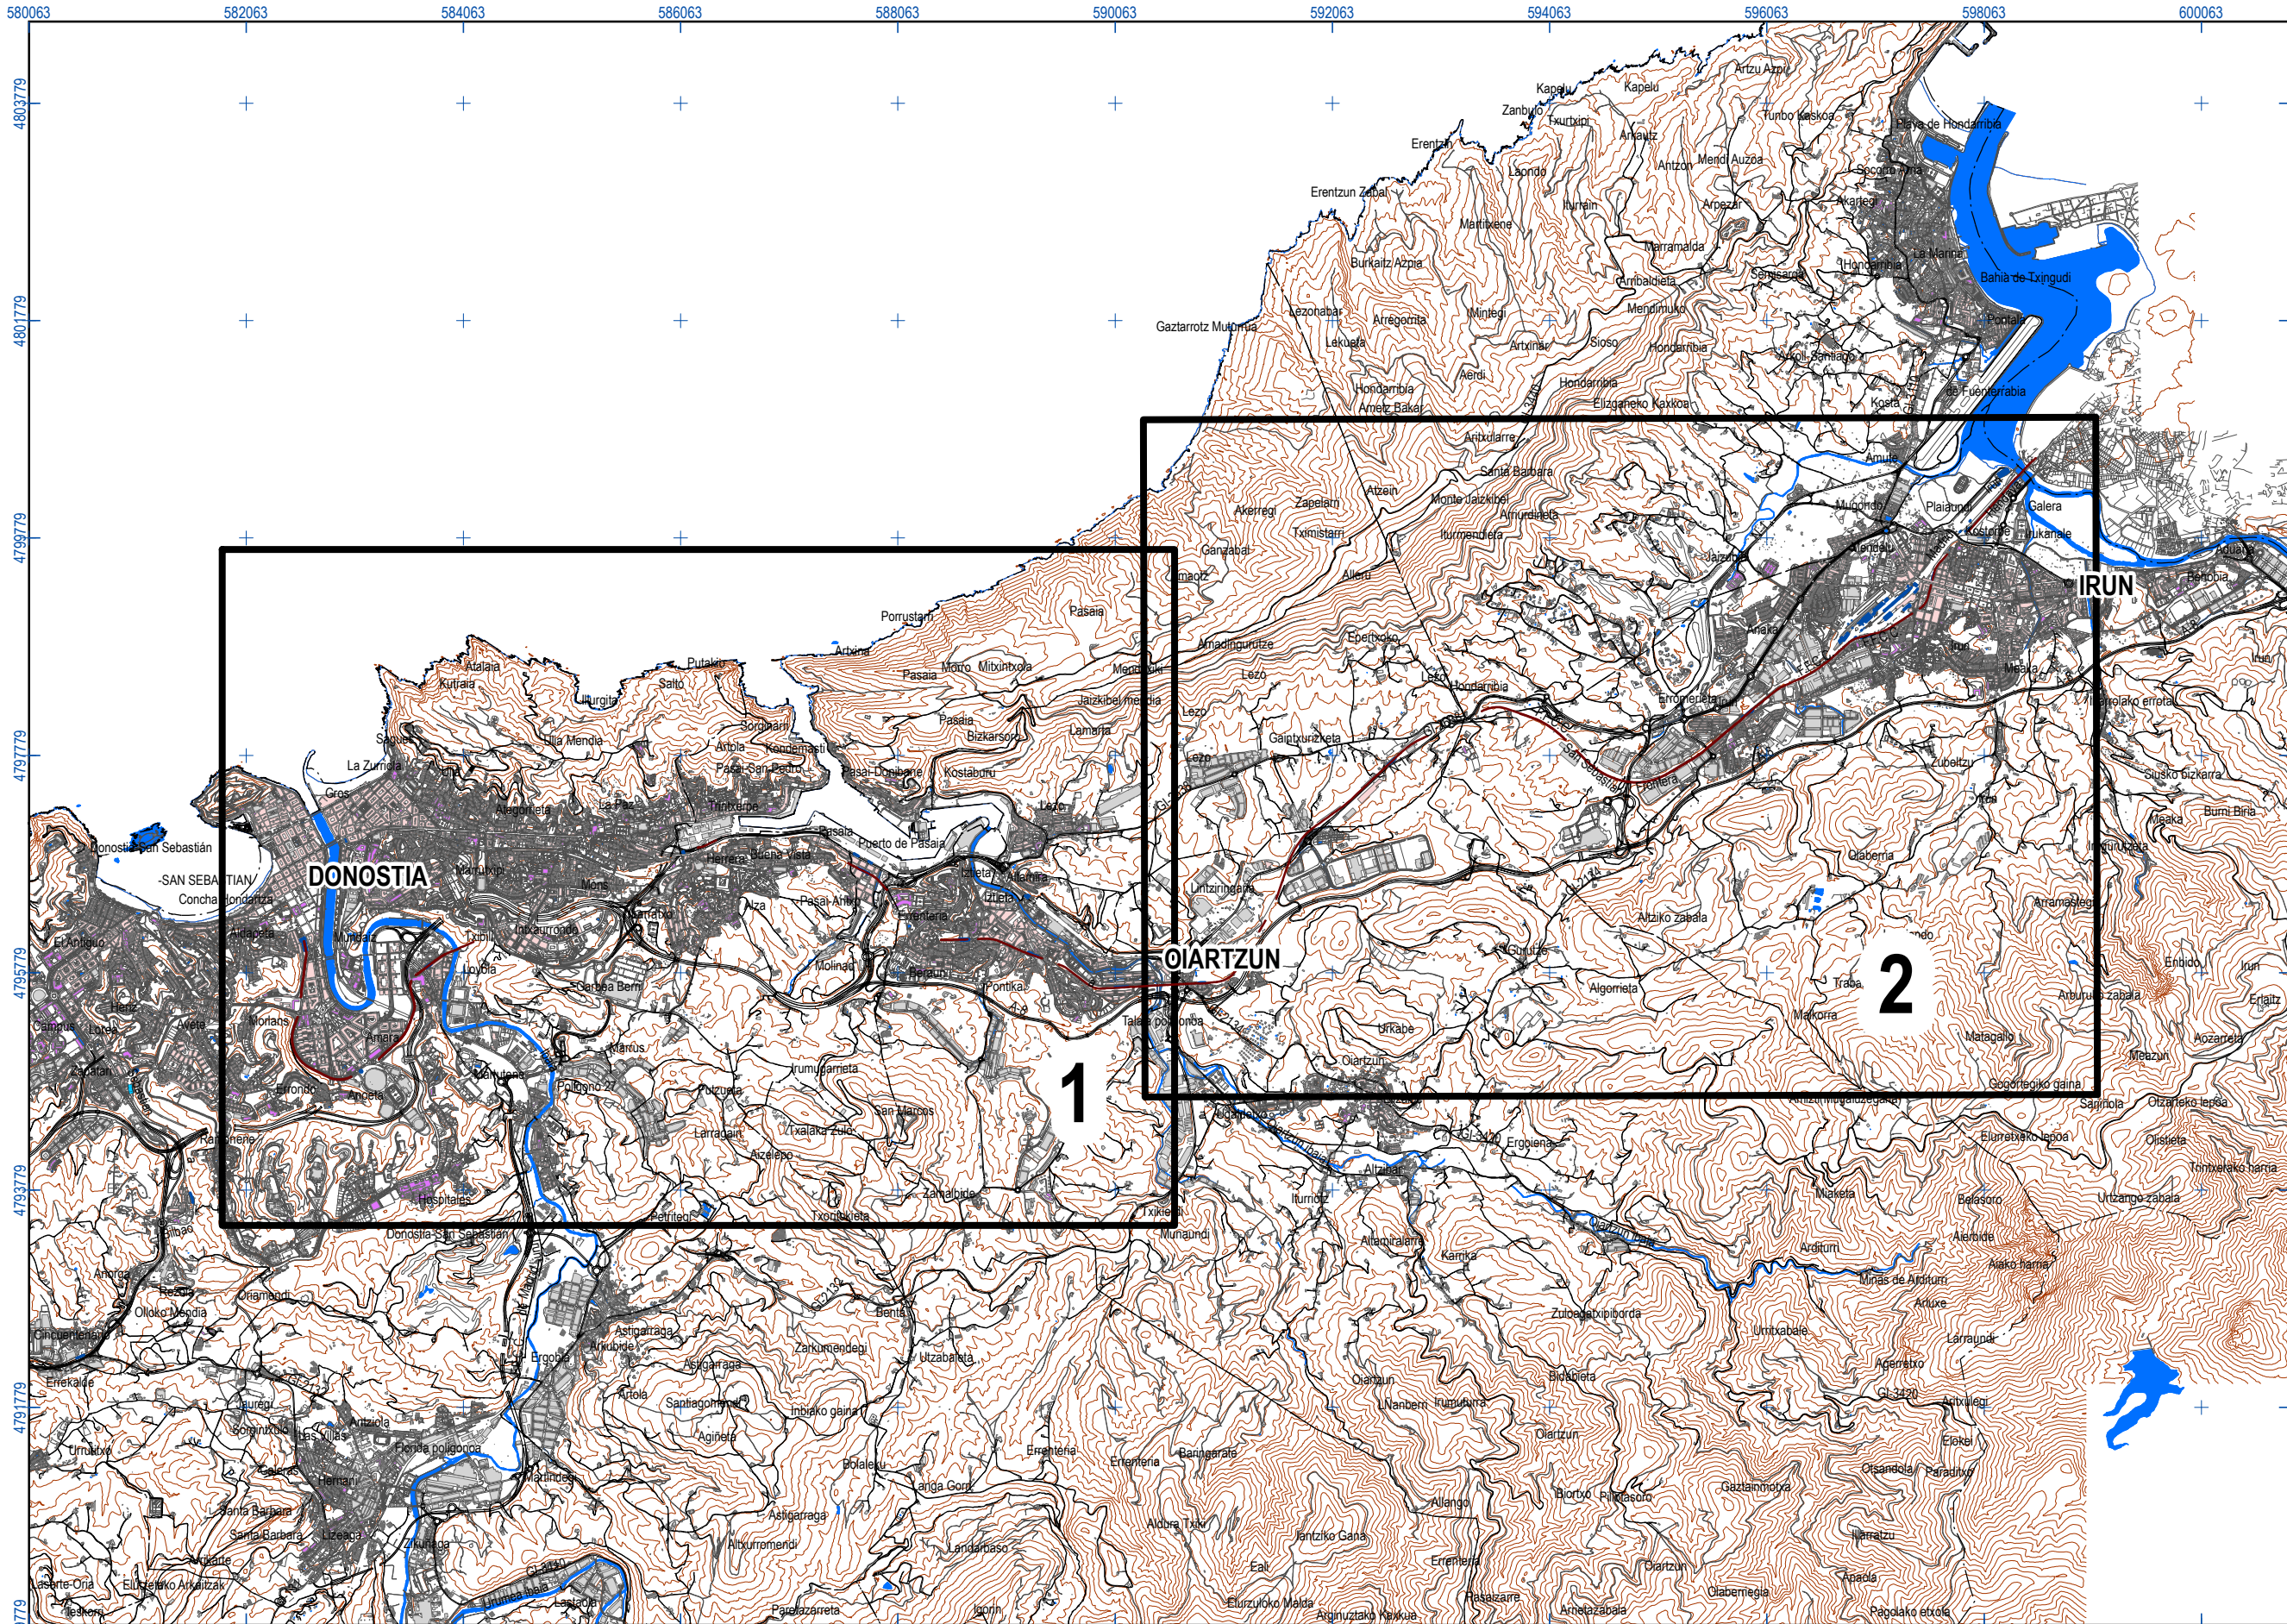

UNIDAD DE MAPA
U.M.E.: DONOSTIA/S. SEBASTIÁN - HENDAIA
DONOSTIA/SAN SEBASTIÁN - IRÚN

- Tipos de edificio**
- Uso residencial
 - Uso industrial, comercial u otros
 - Uso sanitario o docente
 - Estación de ferrocarril
- Elementos cartográficos**
- Ferrocarril en estudio
 - Curva de nivel
 - Piscina / río / lago
 - Límite de municipio
 - Carreteras
 - Otros elementos cartográficos
- Otros elementos**
- Pantalla acústica

A			
PRIMERA EMISIÓN	NOV. 17	AAC	ETS
CLASE DE MODIFICACIÓN	FECHA	NOMBRE	COMP. OBRA
BERRIKUSPENAK / REVISIONES			
AHOLKULARIA / CONSULTOR		INGENIARI EGILEA INGENIERO AUTOR	
AHOLKULARIA ERREFERENTZIA REFERENCIA CONSULTOR		ERREFERENTZIA REFERENCIA	
Exp.: 17132 N° Doc.: 170547		MER - 17 - 043 - A	


EUSKO JAURLARITZA
GOBIERNO VASCO
EKOONOMIAREN GARAPEN
ETA AZPIGEGITURA SAILA
DEPARTAMENTO DE DESARROLLO
ECONÓMICO E INFRAESTRUCTURAS

euskal trenbide sarea
PROIEKTUAREN IKUSKAPENA ETA ZUZENDARITZA
INSPECCIÓN Y DIRECCIÓN DEL PROYECTO

ESKALA ORIGINALA:
ESCALA ORIGINAL
(DIN-A3)
1:60.000
ESKALA GRAFIKOA
ESCALA GRÁFICA

PROIEKTUAREN IZENBURUA
TÍTULO DEL PROYECTO
Z.M.E. TRENBIDE HANDIAK -3. FASEA-
M.E.R. GRANDES EJES FERROVIARIOS -3ª FASE-
U.M.E. DONOSTIA/SAN SEBASTIÁN - IRÚN

PLANOAREN IZENBURUA
TÍTULO DEL PLANO
GIDA MAPA
MAPA GUIA
PLANO-ZK
8
ORRIA
1
/ HOJA
Sigue Fin

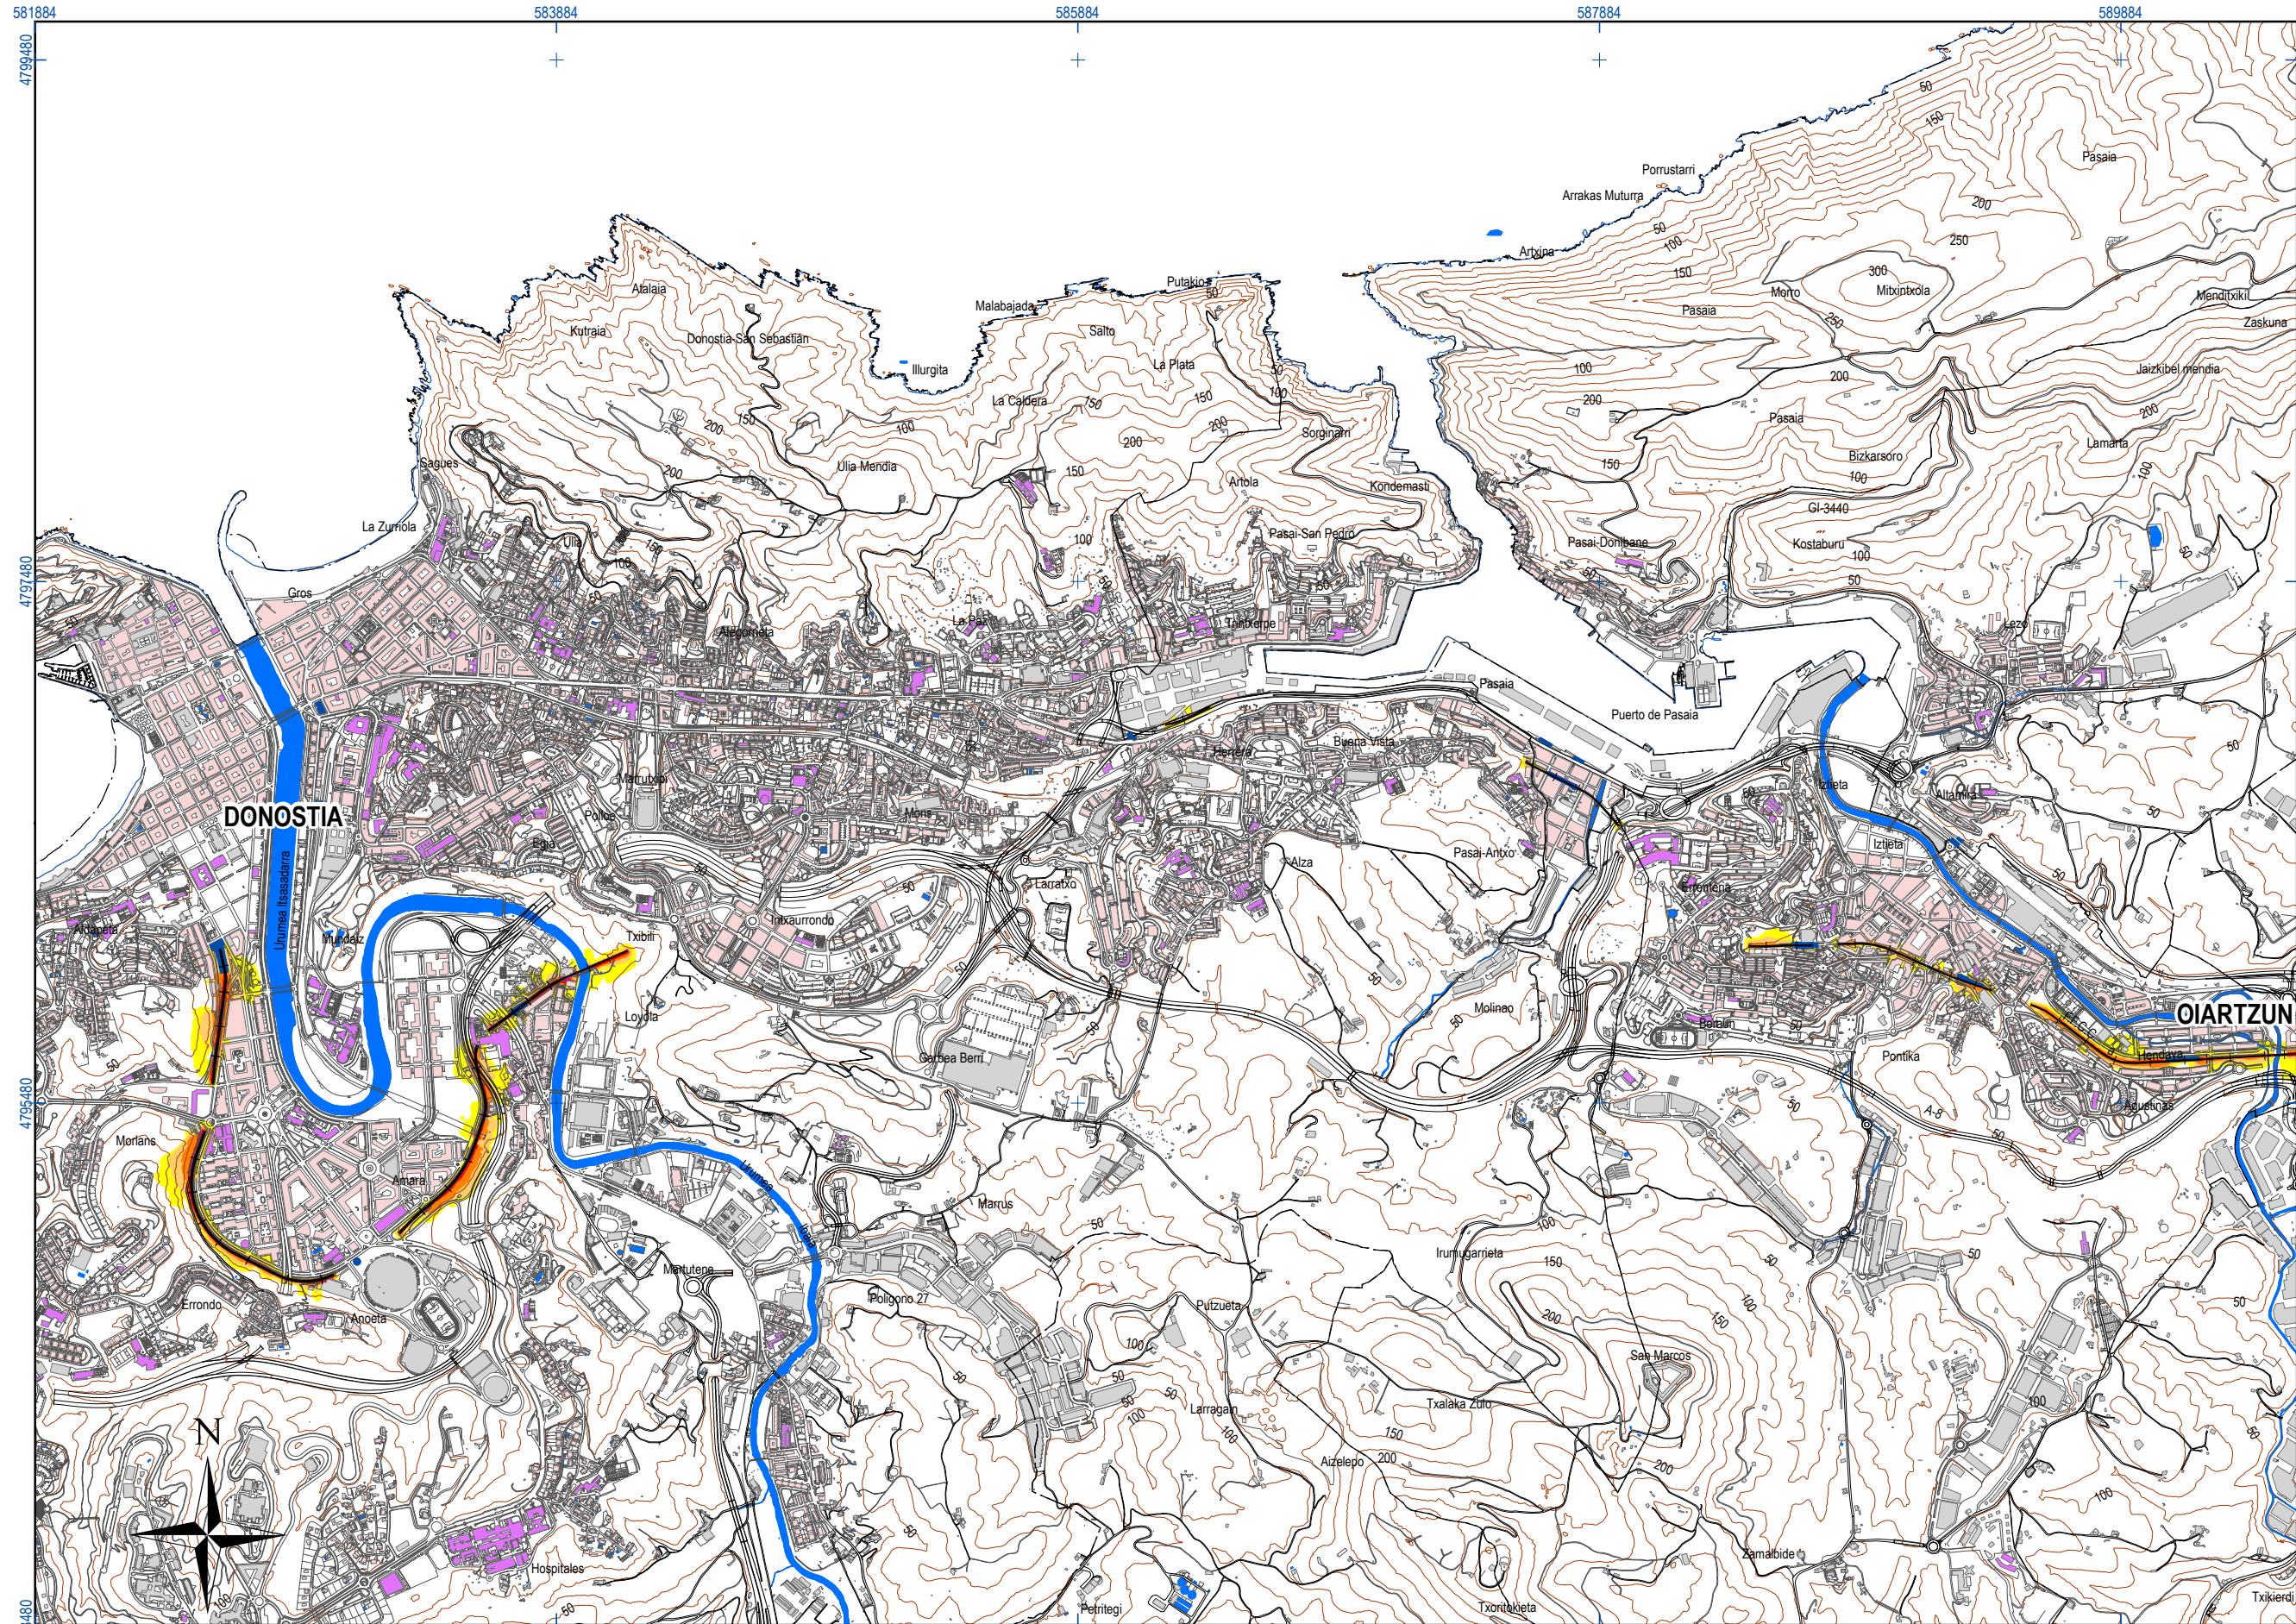

UNIDAD DE MAPA
U.M.E.: DONOSTIA/S. SEBASTIÁN - HENDAIA
DONOSTIA/SAN SEBASTIÁN - IRÚN

TABLAS DE DATOS

Población expuesta a diferentes valores Lden	
dBA	Número de personas
	(centenas)
55 - 59	13
60 - 64	8
65 - 69	2
70 - 74	0
> 75	0

LEYENDA TEMÁTICA

Nivel sonoro (dB(A))

55-60	70-75
60-65	>75
65-70	

Tipos de edificio

Usos residenciales
Usos industriales, comerciales u otros
Usos sanitarios o docentes
Estación de ferrocarril


Elementos cartográficos

Ferrocarril en estudio
Curva de nivel
Piscina / río / lago
Límite de municipio
Carreteras
Otros elementos cartográficos

Otros elementos

Pantalla acústica

DISTRIBUCIÓN DE MINUTA

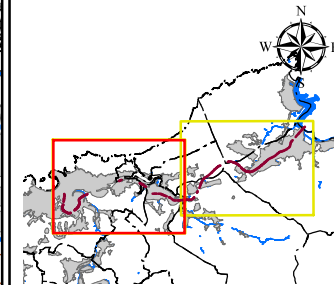

A	PRIMERA EMISIÓN	NOV 17	AAC	ETS
REV	CLASE DE MODIFICACIÓN	FECHA	NOMBRE	COMP
BERRIKUSPENAK / REVISIONES				
AHOLKULARIA / CONSULTOR		INGENIARI EGIEA INGENIERO AUTOR		
U		AAC Acústica + Lumínica		
AHOLKULARIA ERREFERENTZIA REFERENCIA CONSULTOR		ERREFERENTZIA REFERENCIA		
Exp.: 17132 N° Doc.: 170547		MER - 17 - 044 - A		

EUSKO JAURLARITZA

GOBIERNO VASCO

EKONOMIAREN GARAPEN
ETA AZPIGEGITURA SAILA

DEPARTAMENTO DE DESARROLLO
ECONÓMICO E INFRAESTRUCTURAS

euskal trenbide sarea
PROIEKTUAREN IKUSKAPENA ETA ZUZENDARITZA
INSPECCIÓN Y DIRECCIÓN DEL PROYECTO

ESKALA ORIGINALA:
ESCALA ORIGINAL
(DIN-A3)

1:25.000

0 75 150 300 450 600 750

ESKALA GRAFIKOA
ESCALA GRÁFICA

PROIEKTUAREN IZENBURUA
TÍTULO DEL PROYECTO

Z.M.E. TRENBIIDE HANDIAK -3. FASEA-
M.E.R. GRANDES EJES FERROVIARIOS -3ª FASE-
U.M.E. DONOSTIA/SAN SEBASTIÁN - IRUN


PLANOAREN IZENBURUA
TÍTULO DEL PLANO

ZARATA MAILEN MAPA
MAPA DE NIVELES SONOROS
Lden

PLANO-ZK / N. PLANO

8.1

ORRIA / HOJA
1 Sigue 2

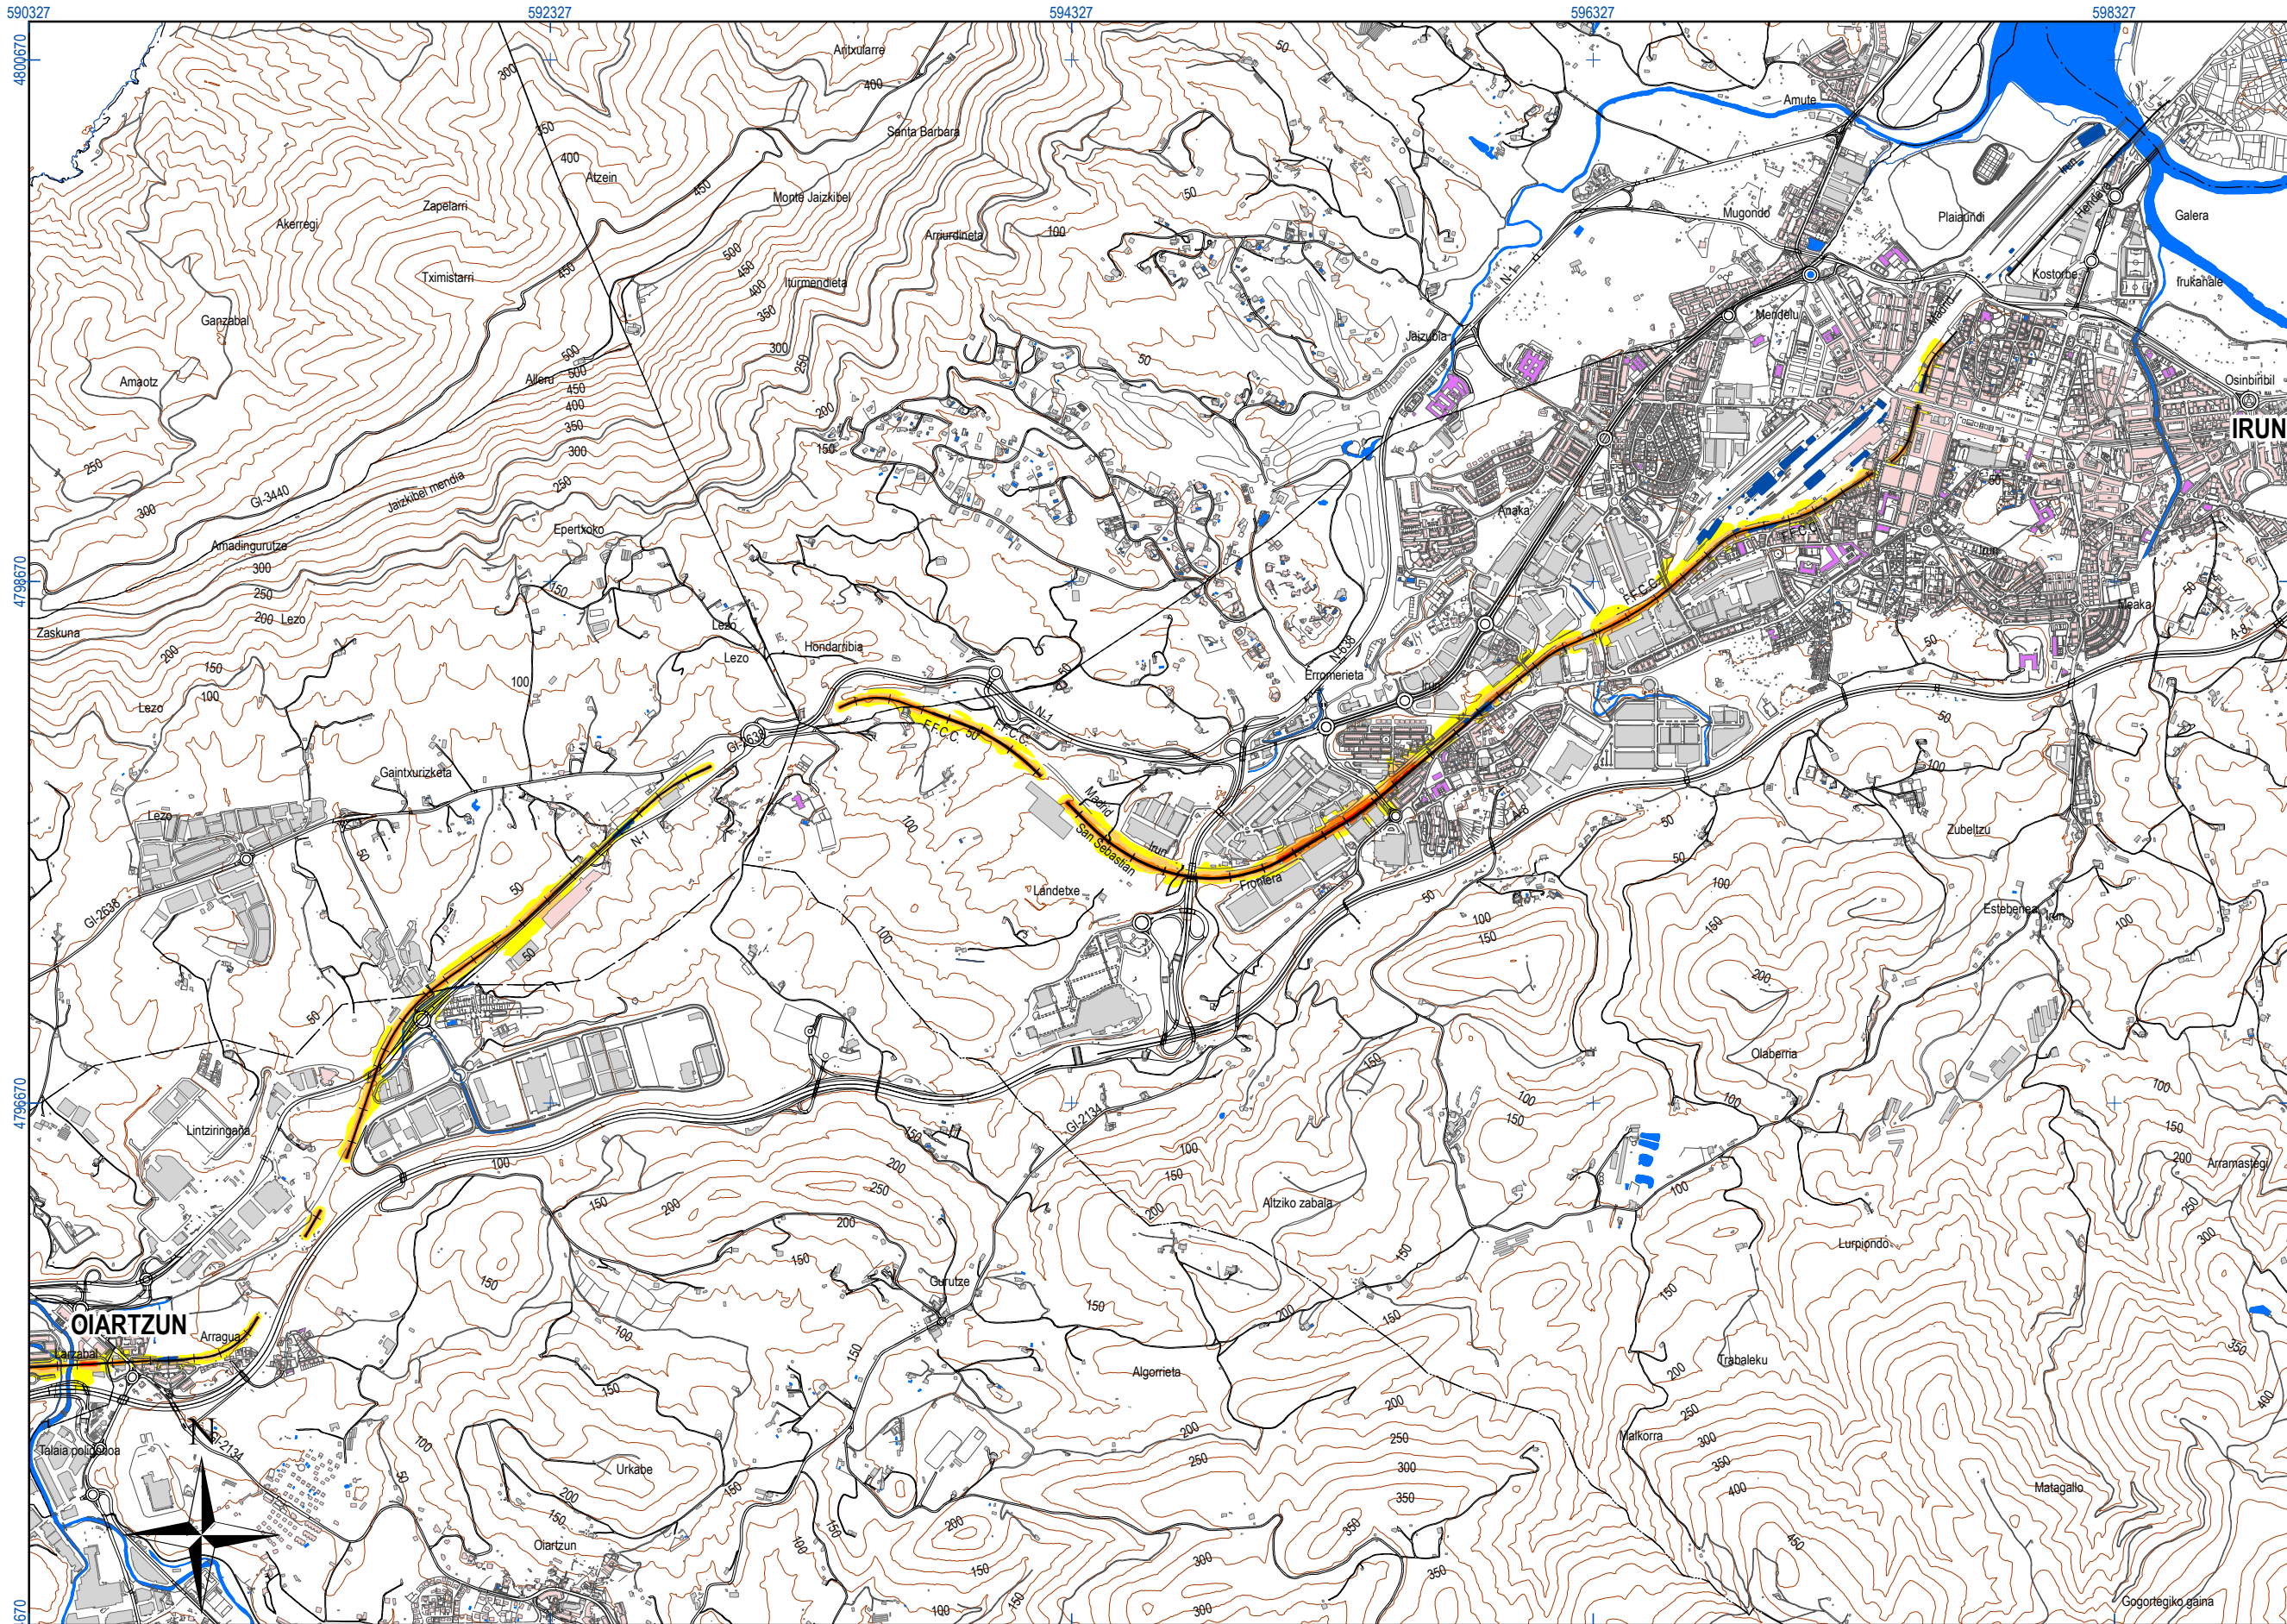

UNIDAD DE MAPA
U.M.E.: DONOSTIA/S. SEBASTIÁN - HENDAIA
DONOSTIA/SAN SEBASTIÁN - IRUN

Población expuesta a diferentes valores Lden	
dBA	Número de personas (centenas)
55 - 59	13
60 - 64	8
65 - 69	2
70 - 74	0
> 75	0

LEYENDA TEMÁTICA

Nivel sonoro (dB(A))

55-60	70-75
60-65	>75
65-70	

Tipos de edificio


Usos residenciales
Usos industriales, comerciales u otros
Usos sanitarios o docentes
Estación de ferrocarril

Elementos cartográficos

Ferrocarril en estudio
Curva de nivel
Piscina / río / lago
Límite de municipio
Carreteras
Otros elementos cartográficos

Otros elementos

Pantalla acústica

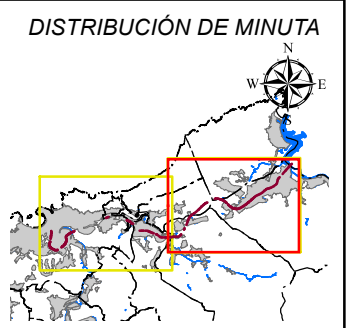

A	PRIMERA EMISIÓN	NOV. 17	AAC	ETS	
REV	CLASE DE MODIFICACIÓN	FECHA	NOMBRE	COMP	OBRA
BERRIKUSPENAK / REVISIONES					
AHOLKULARIA / CONSULTOR			INGENIARI EGILEA INGENIERO AUTOR		
 AAC Acústica + Luminia					
AHOLKULARIA ERREFERENTZIA REFERENCIA CONSULTOR			ERREFERENTZIA REFERENCIA		
Exp.: 17132 N° Doc.: 170547			MER - 17 - 045 - A		