


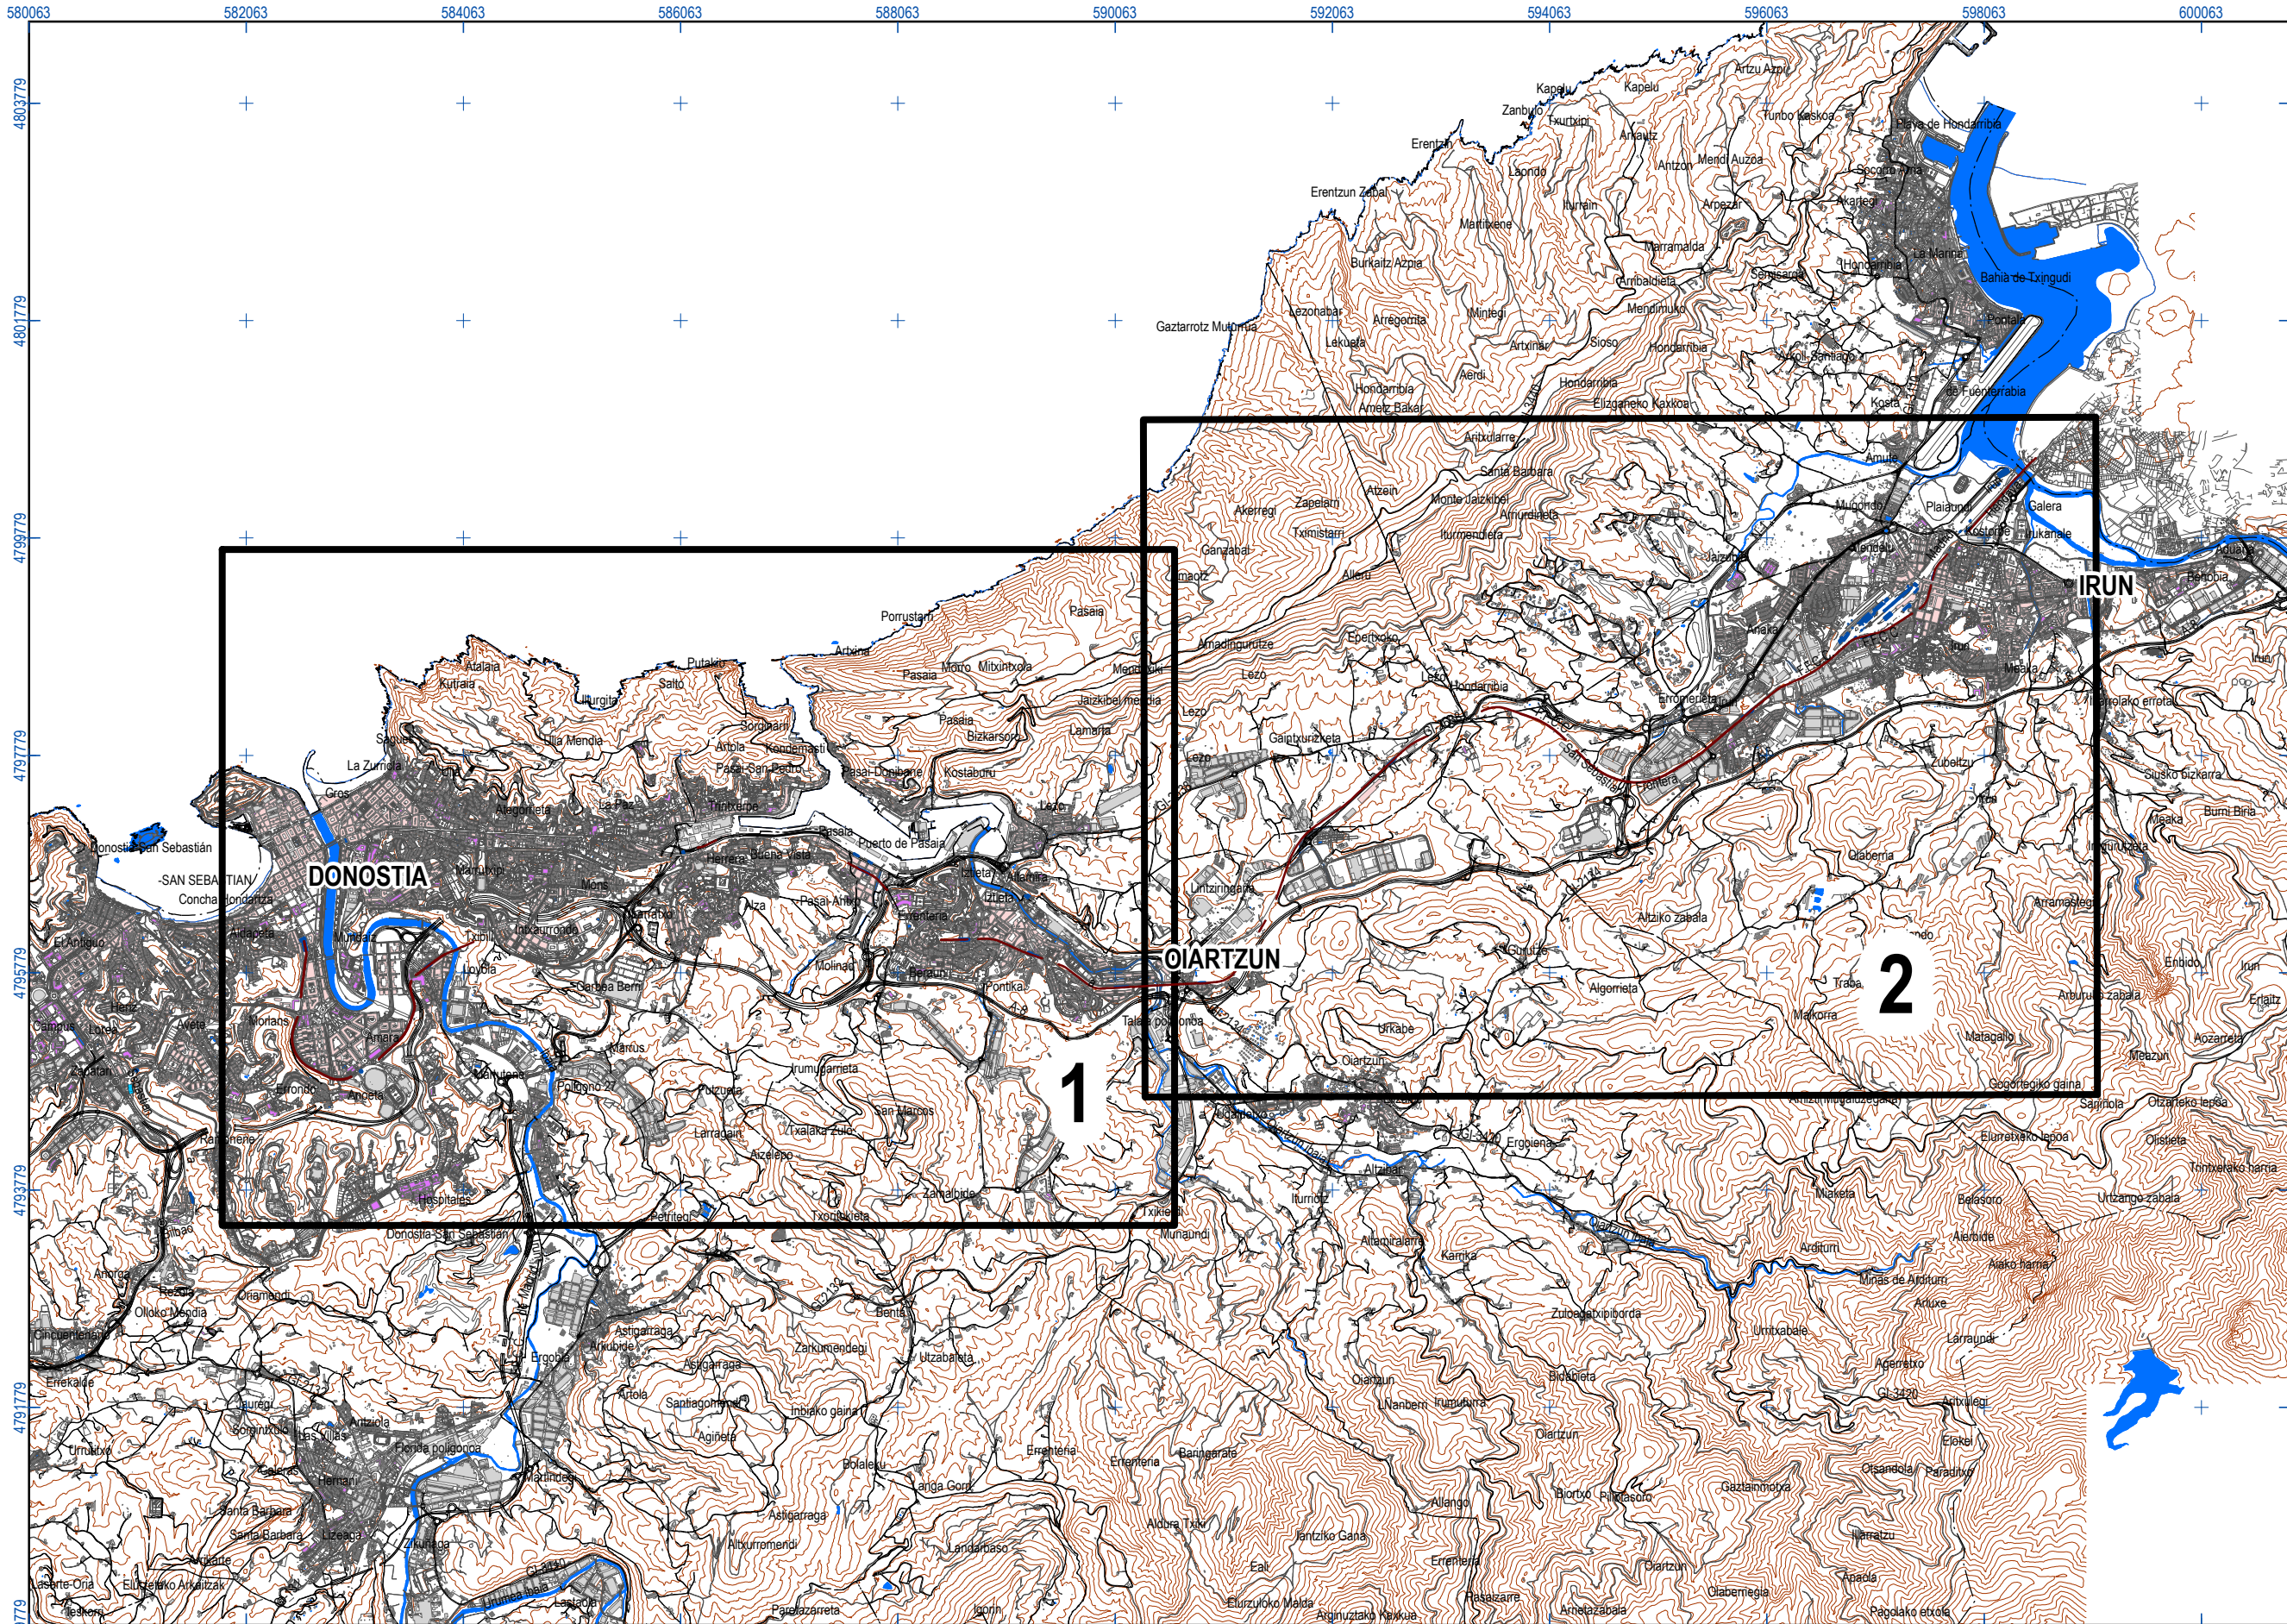

UNIDAD DE MAPA

U.M.E.: DONOSTIA/S. SEBASTIÁN - HENDAIA

DONOSTIA/SAN SEBASTIÁN - IRÚN

Tipos de edificio

Uso residencial

Uso industrial, comercial u otros

Uso sanitario o docente

Estación de ferrocarril

Elementos cartográficos

Ferrocarril en estudio

Curva de nivel

Piscina / río / lago

Límite de municipio

Carreteras

Otros elementos cartográficos

Otros elementos

Pantalla acústica

A	PRIMERA EMISIÓN	NOV 17	AAC	ETS	
REV	CLASE DE MODIFICACIÓN	FECHA	NOMBRE	COMP	OBRA
BERRIKUSPENAK / REVISIONES					
AHOLKULARIA / CONSULTOR			INGENIARI EGILEA INGENIERO AUTOR		
			ALBERTO BARRUELOS BRISTA		
AHOLKULARIA ERREFERENTZIA REFERENCIA CONSULTOR			ERREFERENTZIA REFERENCIA		
Exp.: 17132 N° Doc.: 170547			MER - 17 - 043 - A		

EUSKO JAURLARITZA

GOBIERNO VASCO

DEPARTAMENTO DE DESARROLLO
ECONÓMICO E INFRAESTRUCTURAS

PROIEKTUAREN IKUSKAPENA ETA ZUZENDARITZA

INSPECCIÓN Y DIRECCIÓN DEL PROYECTO

ESKALA ORIGINALA:
ESCALA ORIGINAL
(DIN-A3)

1:60.000

0 170 340 680 1.020 1.360 1.700

ESKALA GRAFIKOA
ESCALA GRAFICA

PROIEKTUAREN IZENBURUA
TÍTULO DEL PROYECTO

Z.M.E. TRENBIDE HANDIAK -3. FASEA-
M.E.R. GRANDES EJES FERROVIARIOS -3ª FASE-
U.M.E. DONOSTIA/SAN SEBASTIÁN - IRUN

PLANOAREN IZENBURUA
TÍTULO DEL PLANO

GIDA MAPA
MAPA GUIA

PLANO-ZK


8

ORRIA

1

/ HOJA

Fin

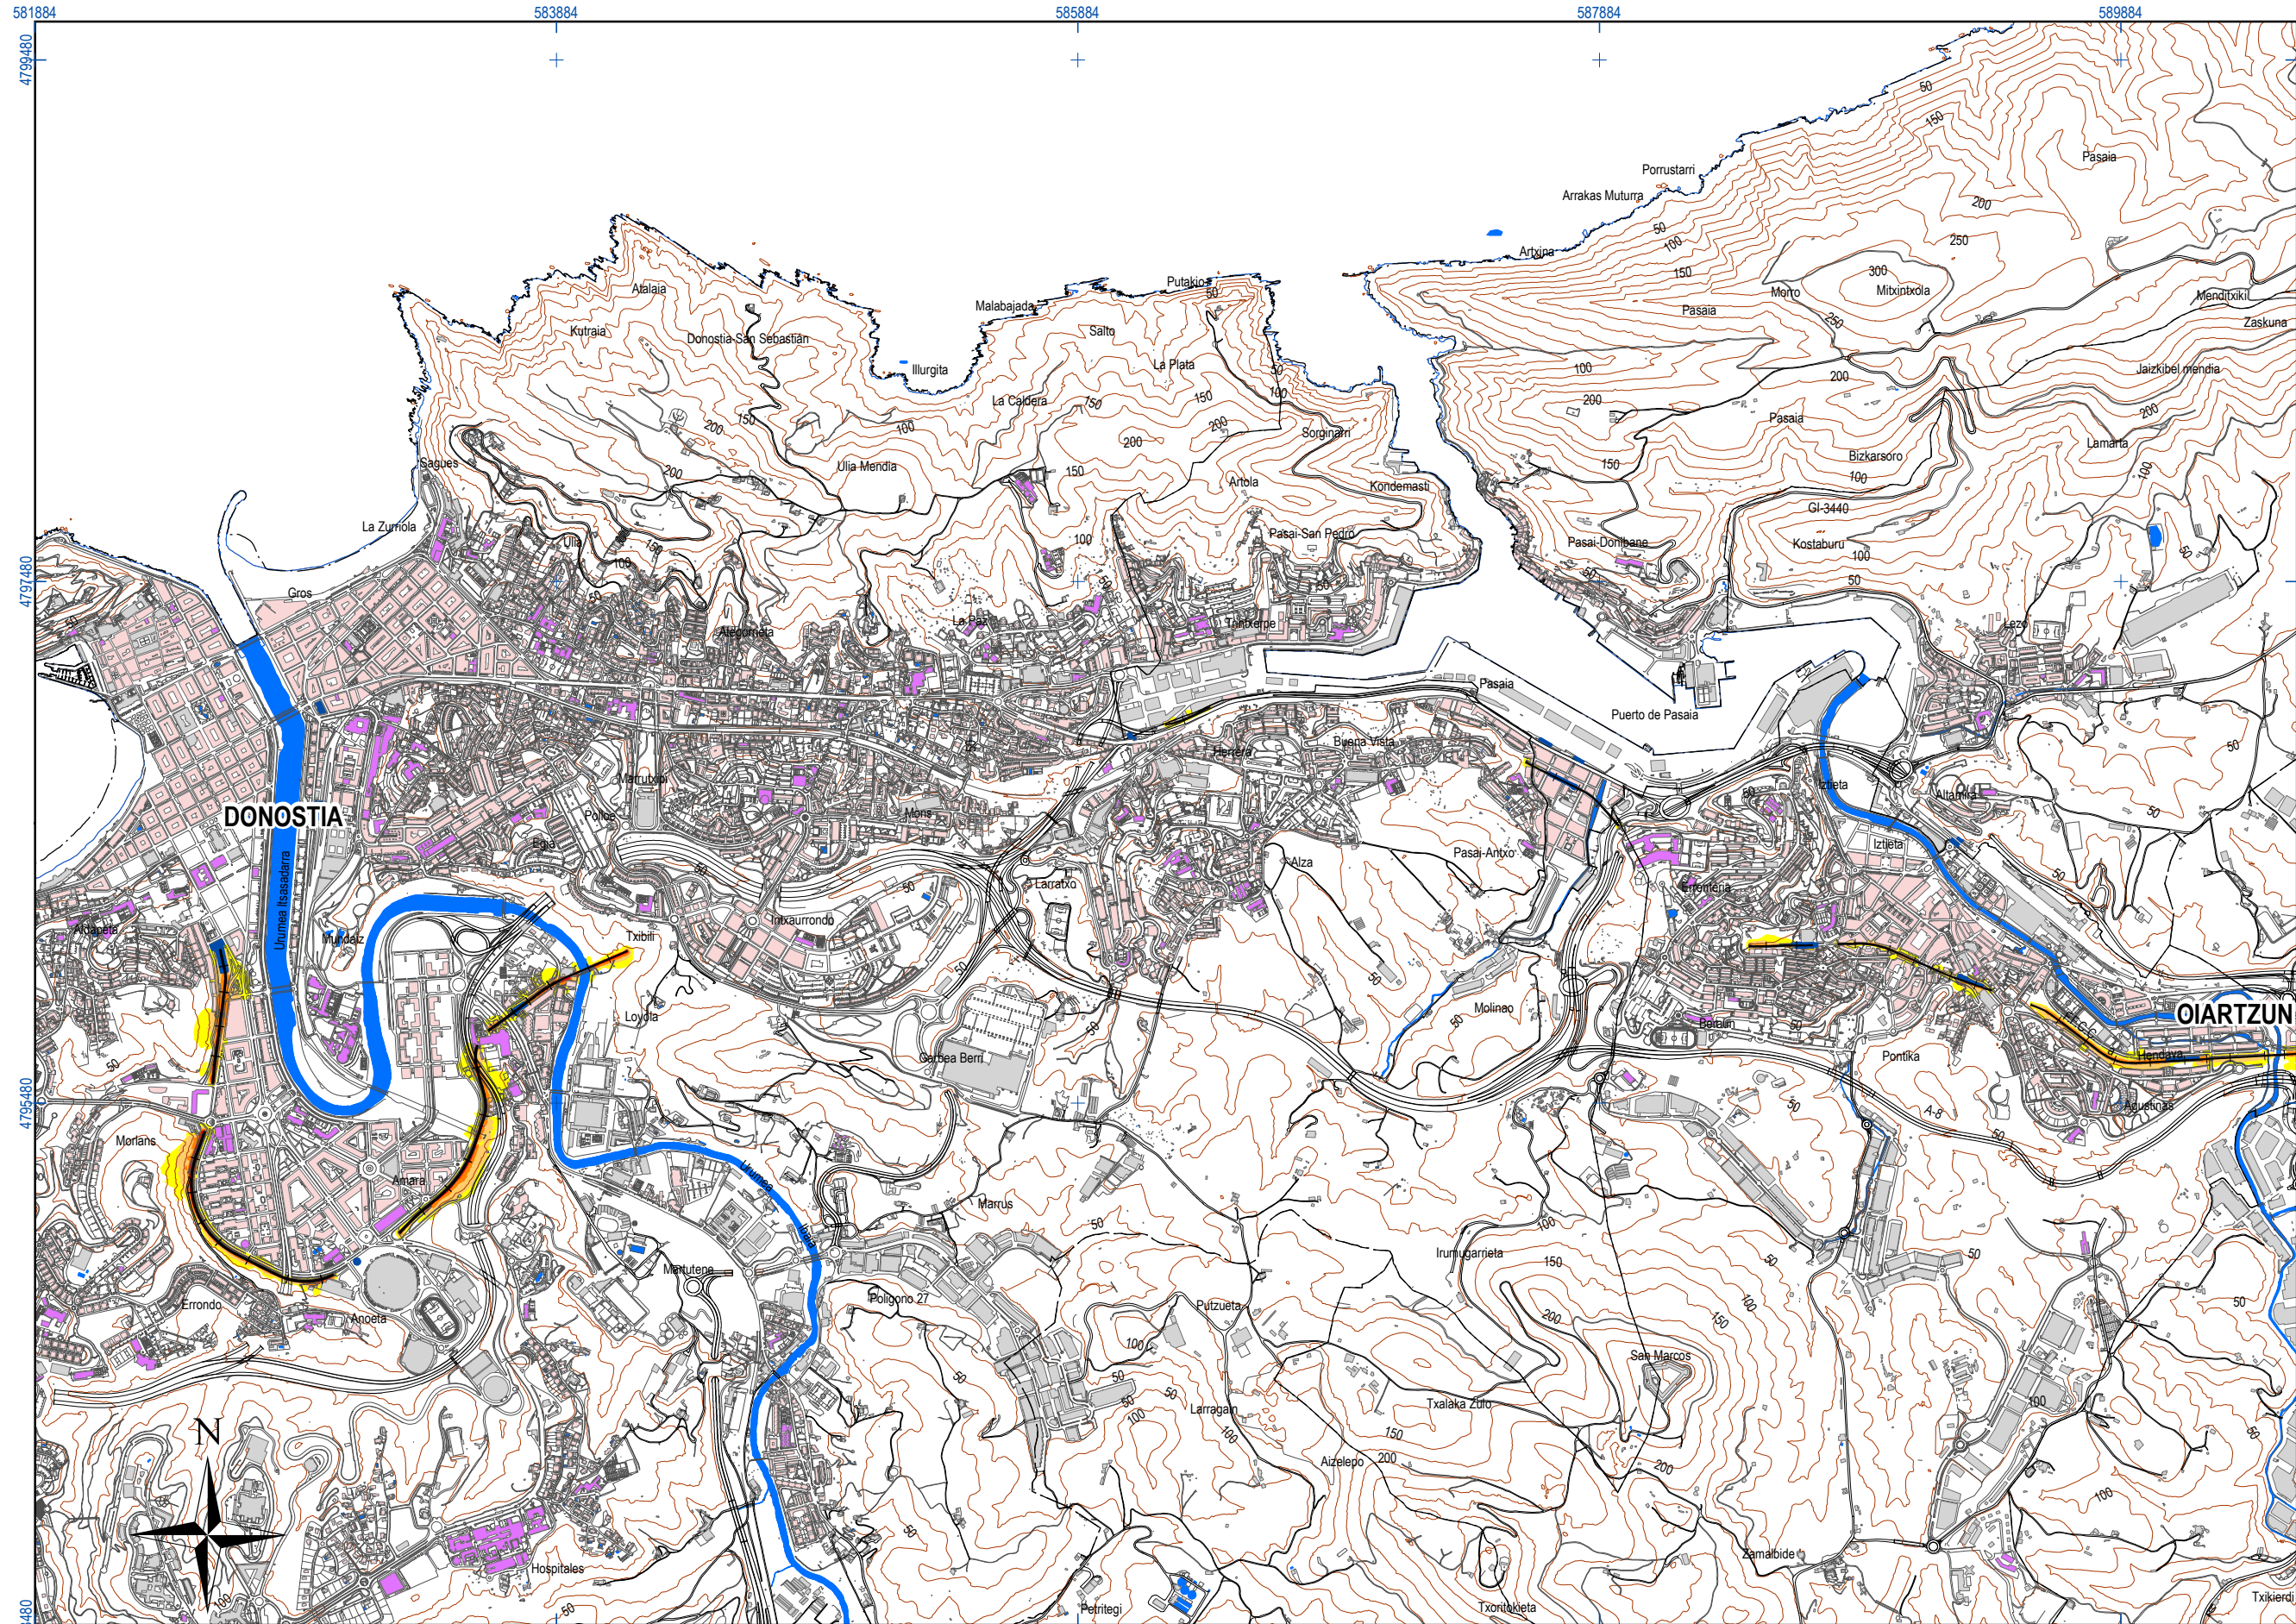

UNIDAD DE MAPA
U.M.E.: DONOSTIA/S. SEBASTIÁN - HENDAIA
DONOSTIA/SAN SEBASTIÁN - IRÚN

TABLAS DE DATOS

Población expuesta a diferentes valores Le	
dBA	Número de personas
	(centenas)
55 - 59	9
60 - 64	4
65 - 69	0
70 - 74	0
> 75	0

LEYENDA TEMÁTICA

Nivel sonoro (dB(A))

55-60	70-75
60-65	>75
65-70	

Tipos de edificio

Usos residenciales
Usos industriales, comerciales u otros
Usos sanitarios o docentes
Estación de ferrocarril


Elementos cartográficos

Ferrocarril en estudio
Curva de nivel
Piscina / río / lago
Límite de municipio
Carreteras
Otros elementos cartográficos

Otros elementos

Pantalla acústica

DISTRIBUCIÓN DE MINUTA

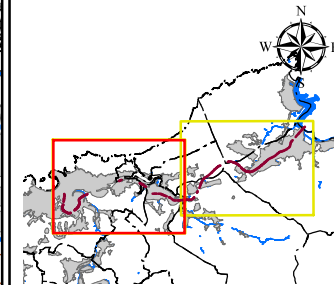

A	PRIMERA EMISIÓN	NOV. 17	AAC	ETS
REV	CLASE DE MODIFICACIÓN	FECHA	NOMBRE	COMP
BERRIKUSPENAK / REVISIONES				
AHOLKULARRIA / CONSULTOR			INGENIARI EGILEA INGENIERO AUTOR	
U			ALBERTO BARRUELOS BRISTA	
AHOLKULARRIA ERREFERENTZIA REFERENCIA CONSULTOR			ERREFERENTZIA REFERENCIA	
Exp.: 17132 N° Doc.: 170547			MER - 17 - 048 - A	

EUSKO JAURLARITZA

GOBIERNO VASCO

EKONOMIAREN GARAPEN
ETA AZPIGEGITURA SAILA

DEPARTAMENTO DE DESARROLLO
ECONÓMICO E INFRAESTRUCTURAS

euskal trenbide sarea
PROIEKTUAREN IKUSKAPENA ETA ZUZENDARITZA
INSPECCIÓN Y DIRECCIÓN DEL PROYECTO

ESKALA ORIGINALA:
ESCALA ORIGINAL
(DIN-A3)

1:25.000

0 75 150 300 450 600 750

ESKALA GRAFIKOA
ESCALA GRÁFICA

PROIEKTUAREN IZENBURUA
TÍTULO DEL PROYECTO

Z.M.E. TRENBIIDE HANDIAK -3. FASEA-
M.E.R. GRANDES EJES FERROVIARIOS -3ª FASE-
U.M.E. DONOSTIA/SAN SEBASTIÁN - IRUN

PLANOAREN IZENBURUA
TÍTULO DEL PLANO


ZARATA MAILAN MAPA
MAPA DE NIVELES SONOROS
Le

PLANO-ZK / N. PLANO

8.3

ORRIA / HOJA

1 Sigue 2

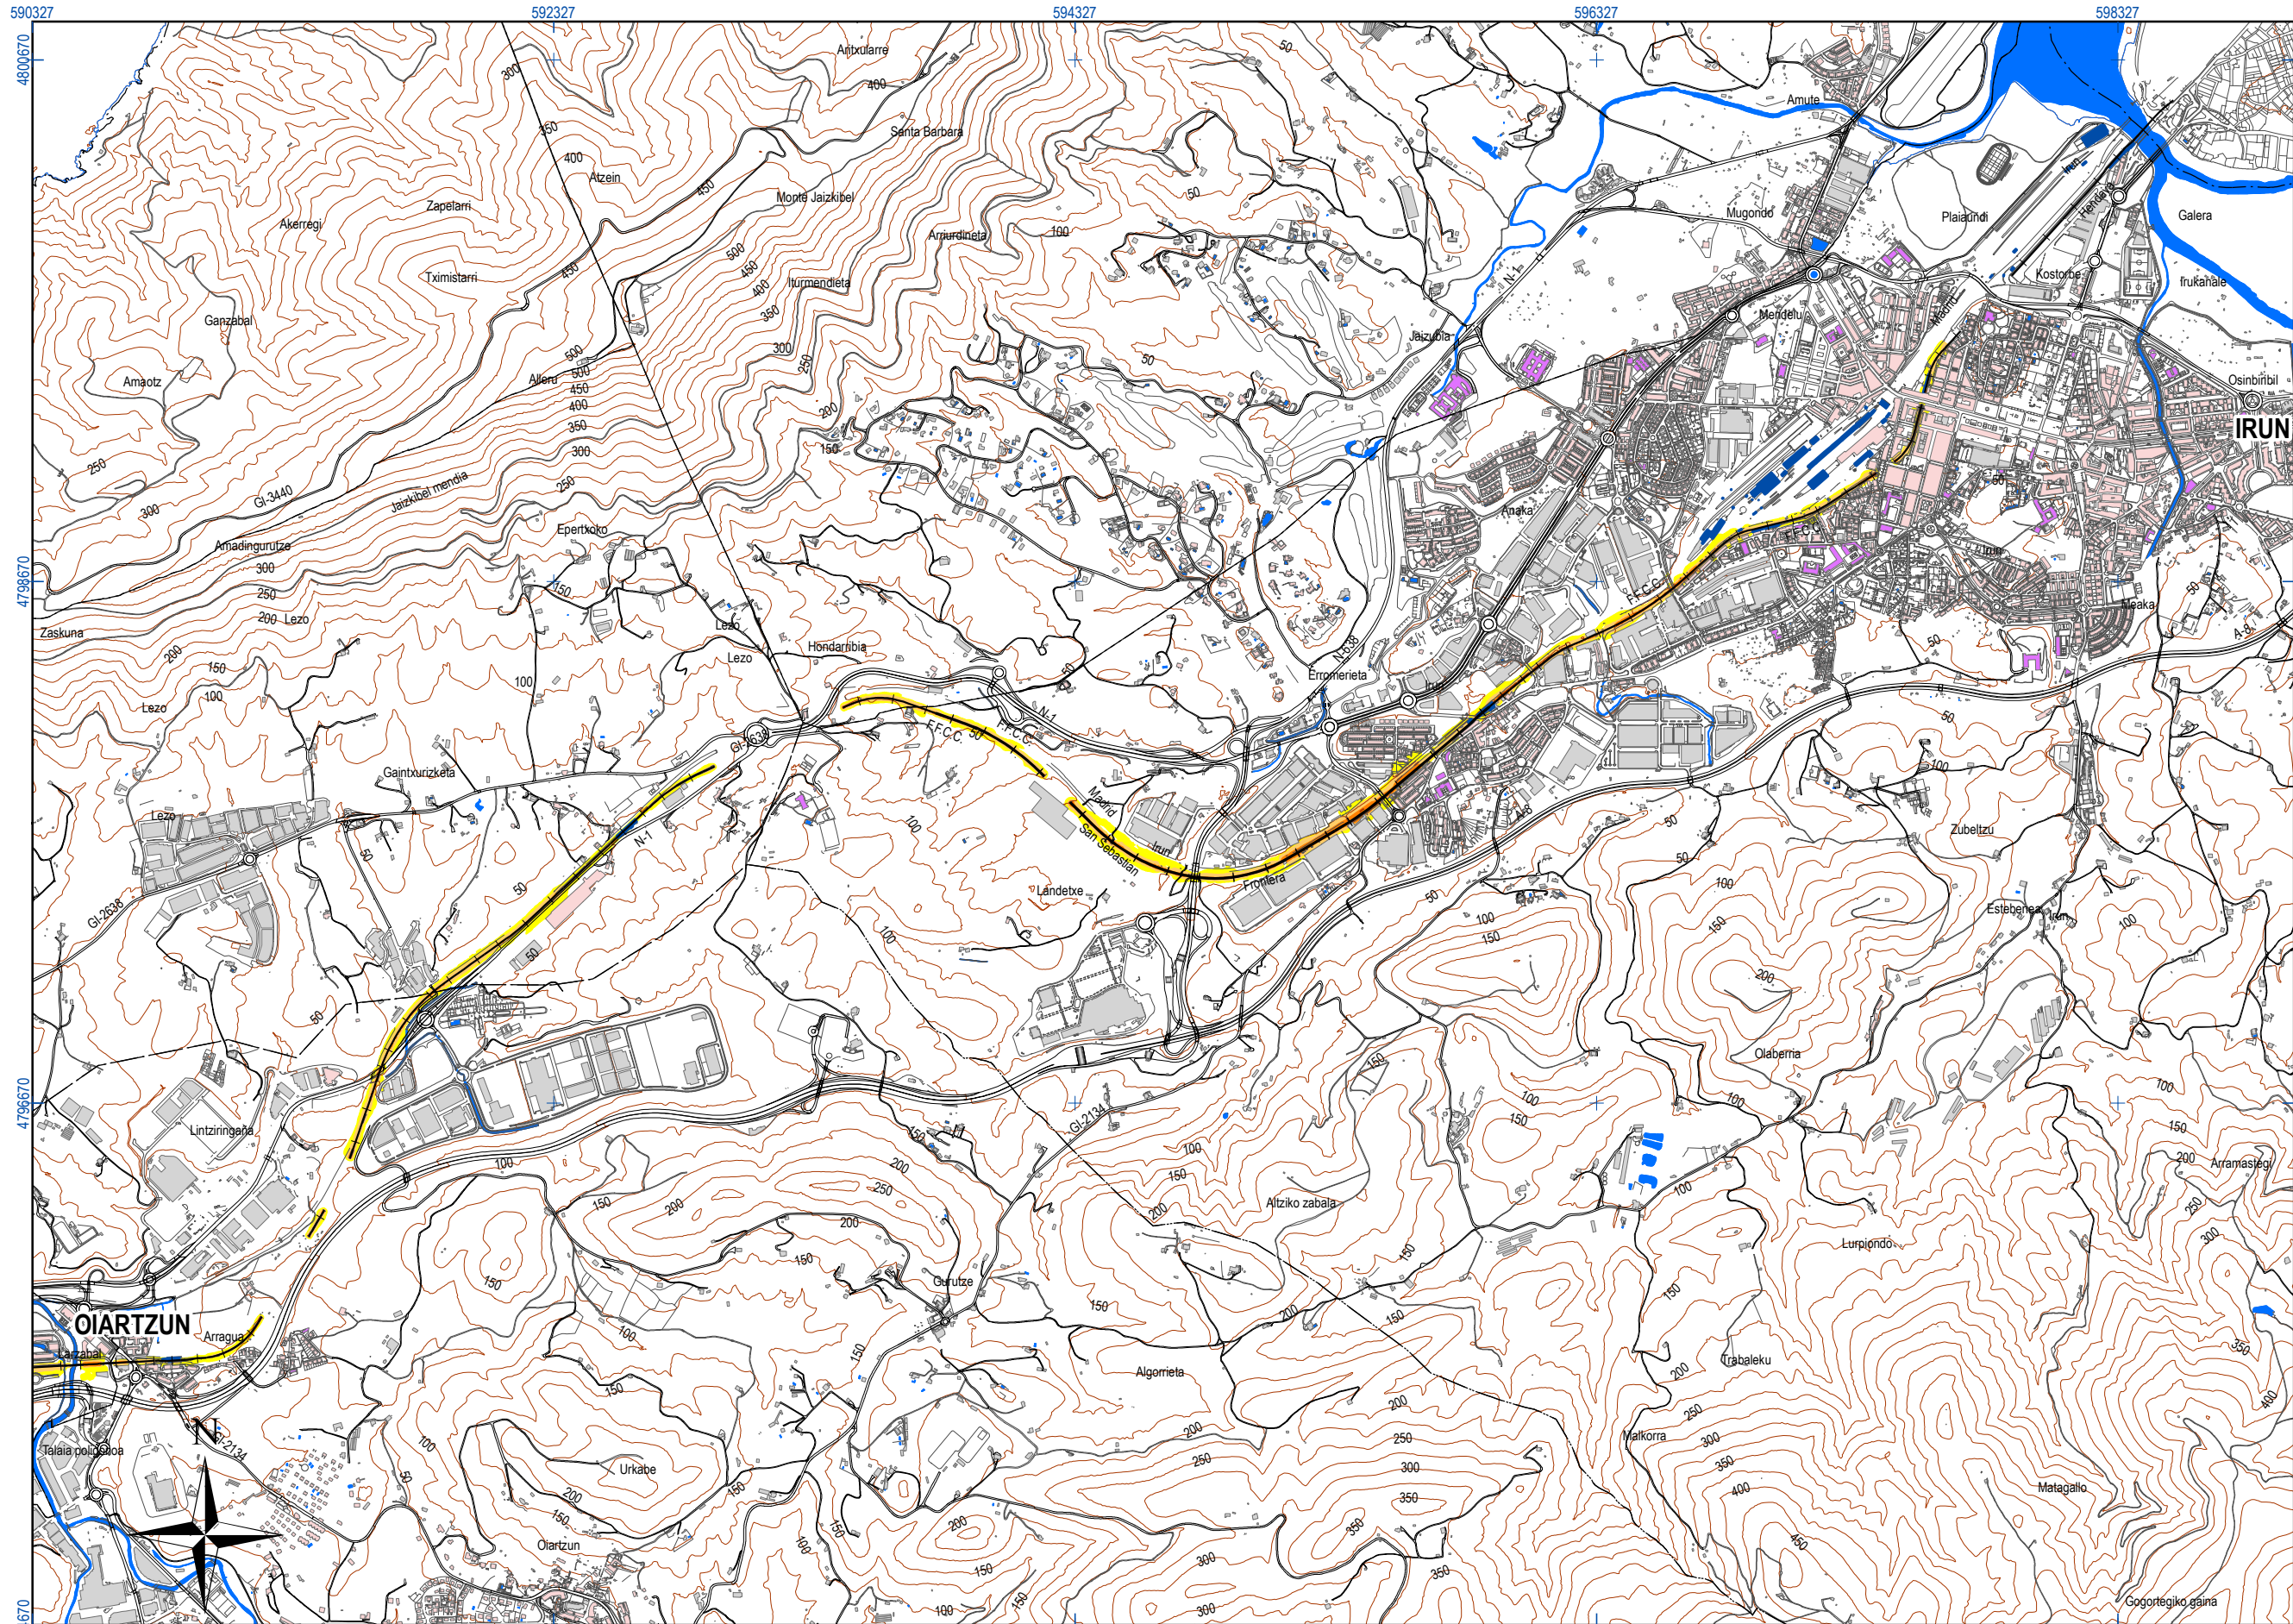

UNIDAD DE MAPA
U.M.E.: DONOSTIA/S. SEBASTIÁN - HENDAIA
DONOSTIA/SAN SEBASTIÁN - IRUN

Población expuesta a diferentes valores Le	
dBA	Número de personas
	(centenas)
55 - 59	9
60 - 64	4
65 - 69	0
70 - 74	0
> 75	0

LEYENDA TEMÁTICA

Nivel sonoro (dB(A))

55-60	70-75
60-65	>75
65-70	

Tipos de edificio


Usos residenciales
Usos industriales, comerciales u otros
Usos sanitarios o docentes
Estación de ferrocarril

Elementos cartográficos

Ferrocarril en estudio
Curva de nivel
Piscina / río / lago
Límite de municipio
Carreteras
Otros elementos cartográficos

Otros elementos

Pantalla acústica

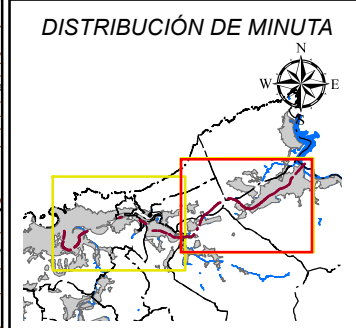

PRIMERA EMISIÓN		NOV 17	AAC	ETS	
REV	CLASE DE MODIFICACIÓN	FECHA	NOMBRE	COMP	OBRA
BERRIKUSPENAK / REVISIONES					
AHOLKULARIA / CONSULTOR		INGENIARI EGILEA INGENIERO AUTOR			
		 ALBERTO BARQUEROS RUESTA			
AHOLKULARIA ERREFERENTZIA REFERENCIA CONSULTOR		ERREFERENTZIA REFERENCIA			
Exp.: 17132 N° Doc.: 170547		MER - 17 - 049 - A			