


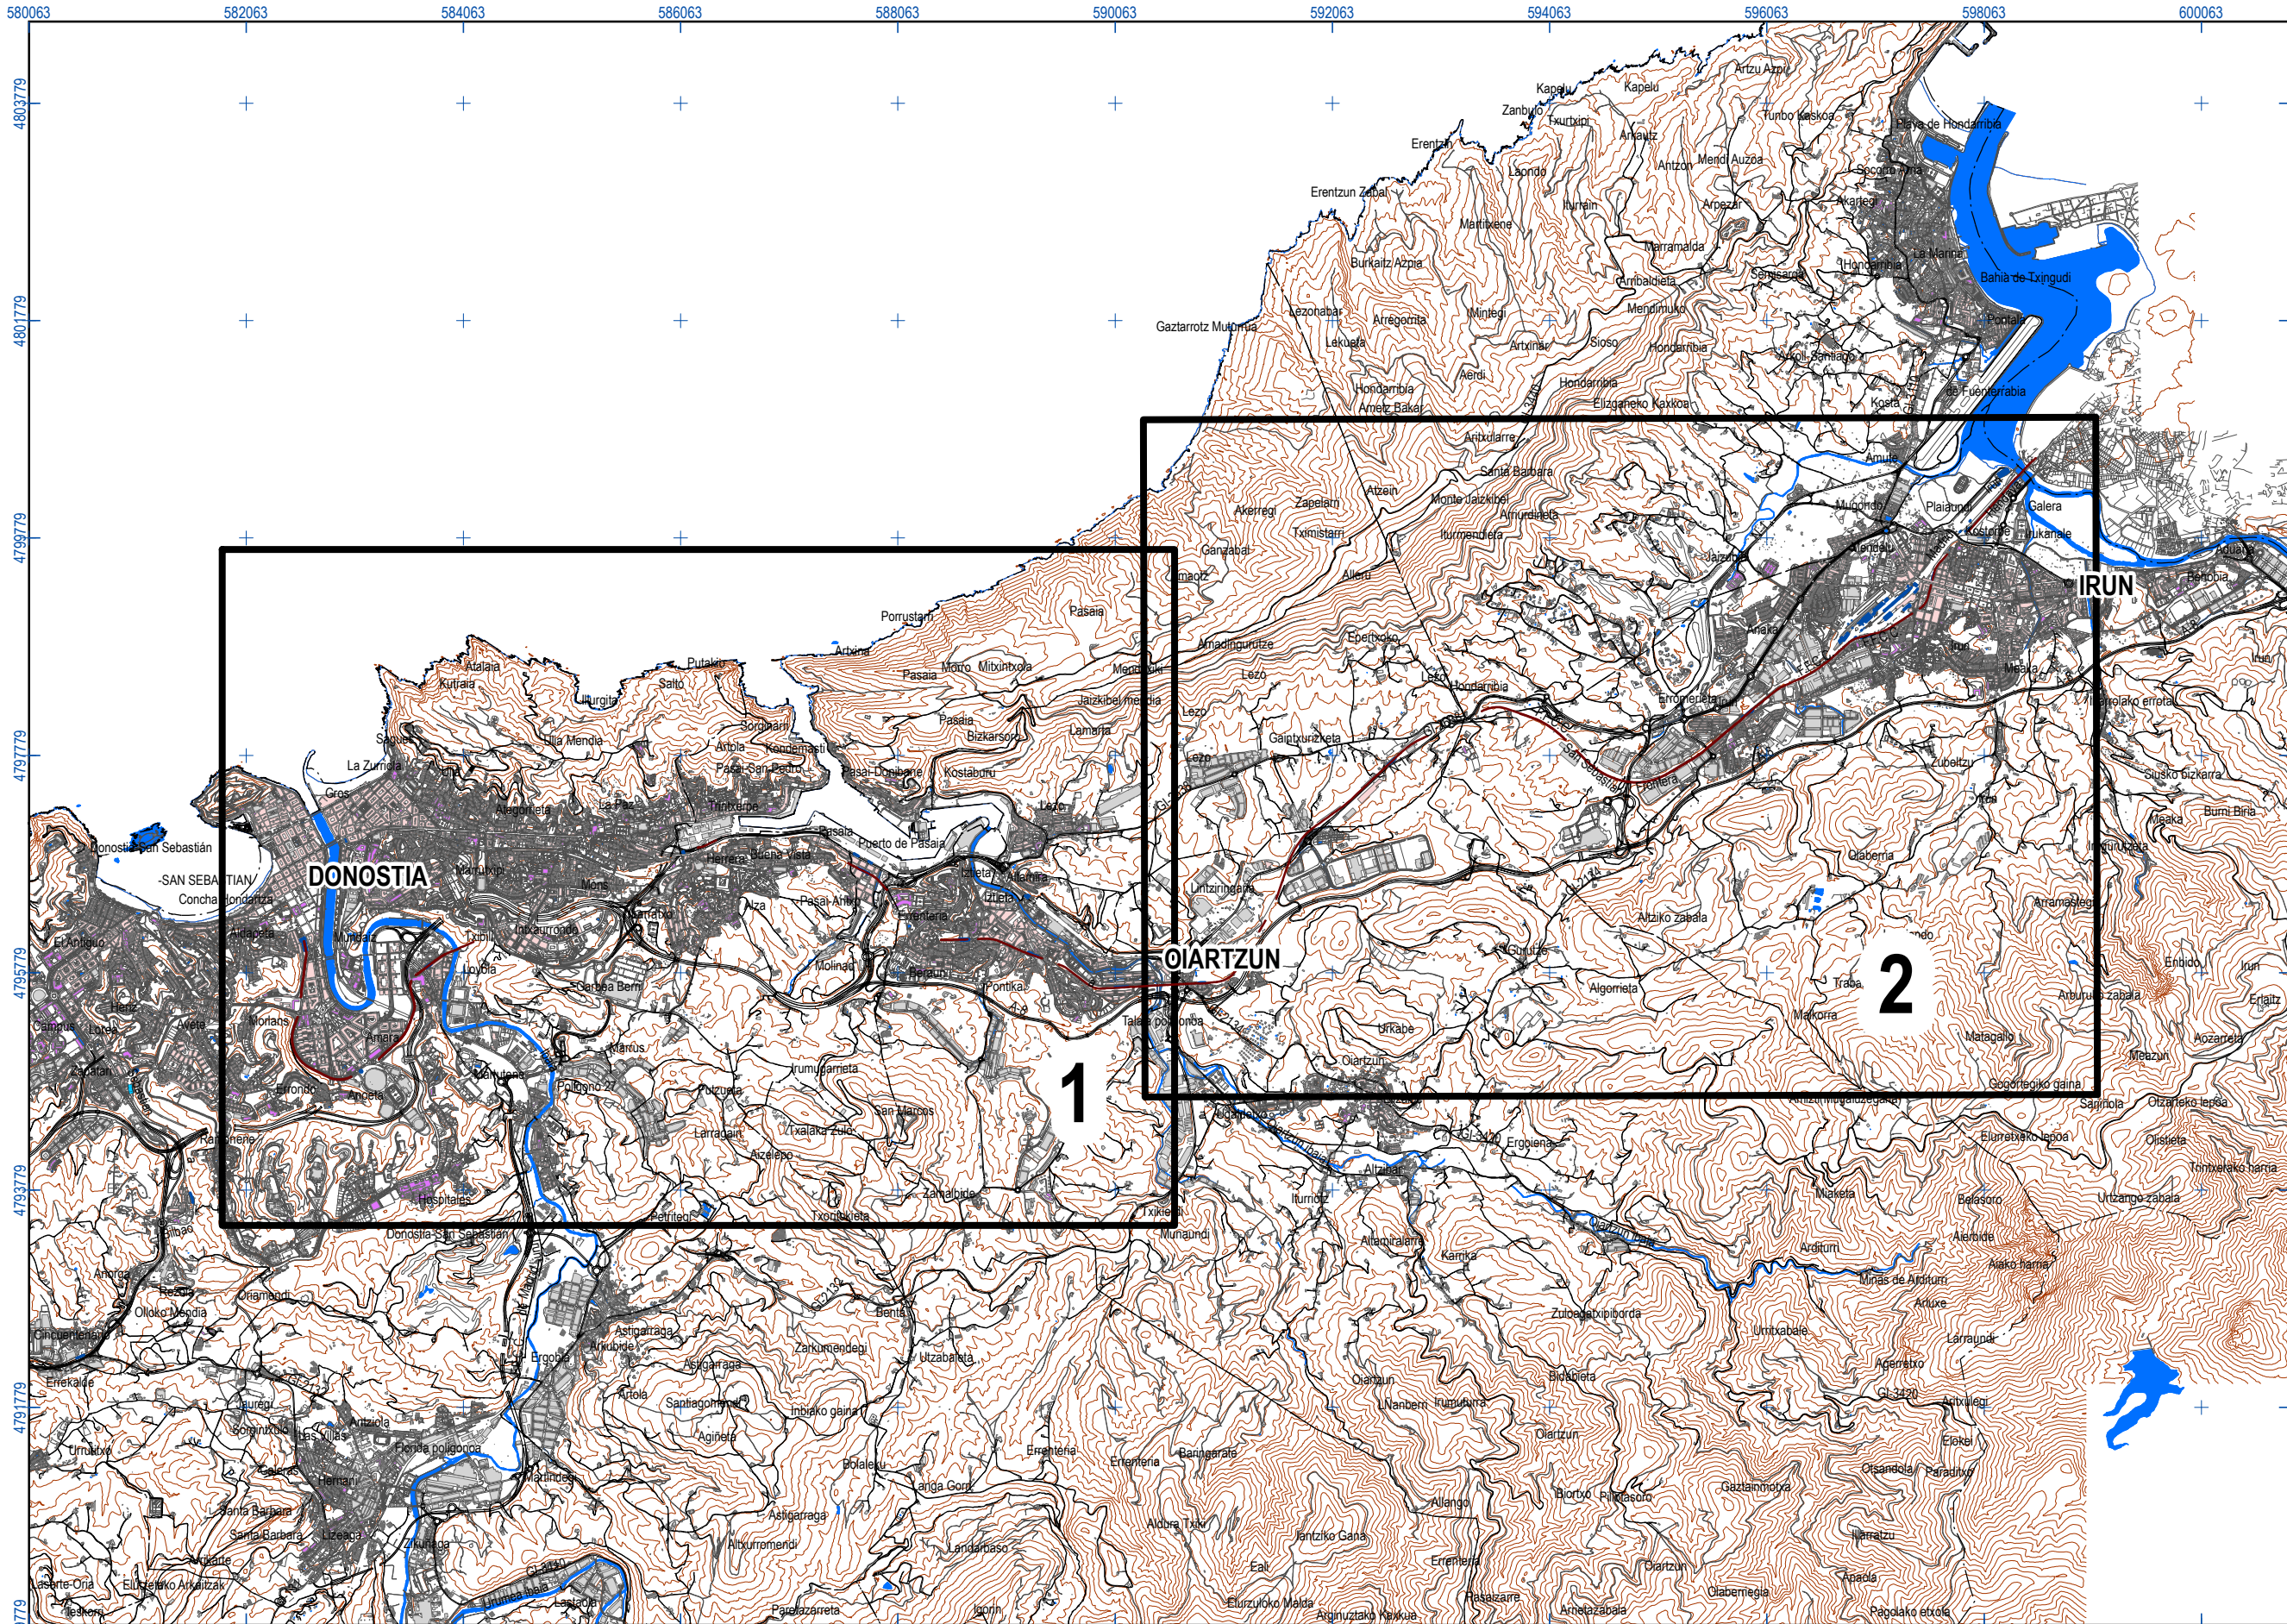

UNIDAD DE MAPA
U.M.E.: DONOSTIA/S. SEBASTIÁN - HENDAIA
DONOSTIA/SAN SEBASTIÁN - IRÚN

- Tipos de edificio**
- Uso residencial
 - Uso industrial, comercial u otros
 - Uso sanitario o docente
 - Estación de ferrocarril
- Elementos cartográficos**
- Ferrocarril en estudio
 - Curva de nivel
 - Piscina / río / lago
 - Límite de municipio
 - Carreteras
 - Otros elementos cartográficos
- Otros elementos**
- Pantalla acústica

A			
PRIMERA EMISIÓN	NOV. 17	AAC	ETS
CLASE DE MODIFICACIÓN	FECHA	NOMBRE	COMP. OBRA
BERRIKUSPENAK / REVISIONES			
AHOLKULARIA / CONSULTOR		INGENIARI EGILEA INGENIERO AUTOR	
AHOLKULARIA ERREFERENTZIA REFERENCIA CONSULTOR		ERREFERENTZIA REFERENCIA	
Exp.: 17132 N° Doc.: 170547		MER - 17 - 043 - A	


EUSKO JAURLARITZA
GOBIERNO VASCO
EKONOMIAREN GARAPEN
ETA AZPIGEGITURA SAILA
DEPARTAMENTO DE DESARROLLO
ECONÓMICO E INFRAESTRUCTURAS

euskal trenbide sarea
PROIEKTUAREN IKUSKAPENA ETA ZUZENDARITZA
INSPECCIÓN Y DIRECCIÓN DEL PROYECTO

ESKALA ORIGINALA:
ESCALA ORIGINAL
(DIN-A3)
1:60.000
ESKALA GRAFIKOA
ESCALA GRÁFICA

PROIEKTUAREN IZENBURUA
TÍTULO DEL PROYECTO
Z.M.E. TRENBIDE HANDIAK -3. FASEA-
M.E.R. GRANDES EJES FERROVIARIOS -3ª FASE-
U.M.E. DONOSTIA/SAN SEBASTIÁN - IRÚN

PLANOAREN IZENBURUA
TÍTULO DEL PLANO
GIDA MAPA
MAPA GUIA
PLANO-ZK
8
ORRIA
1
/ HOJA
Sigue Fin

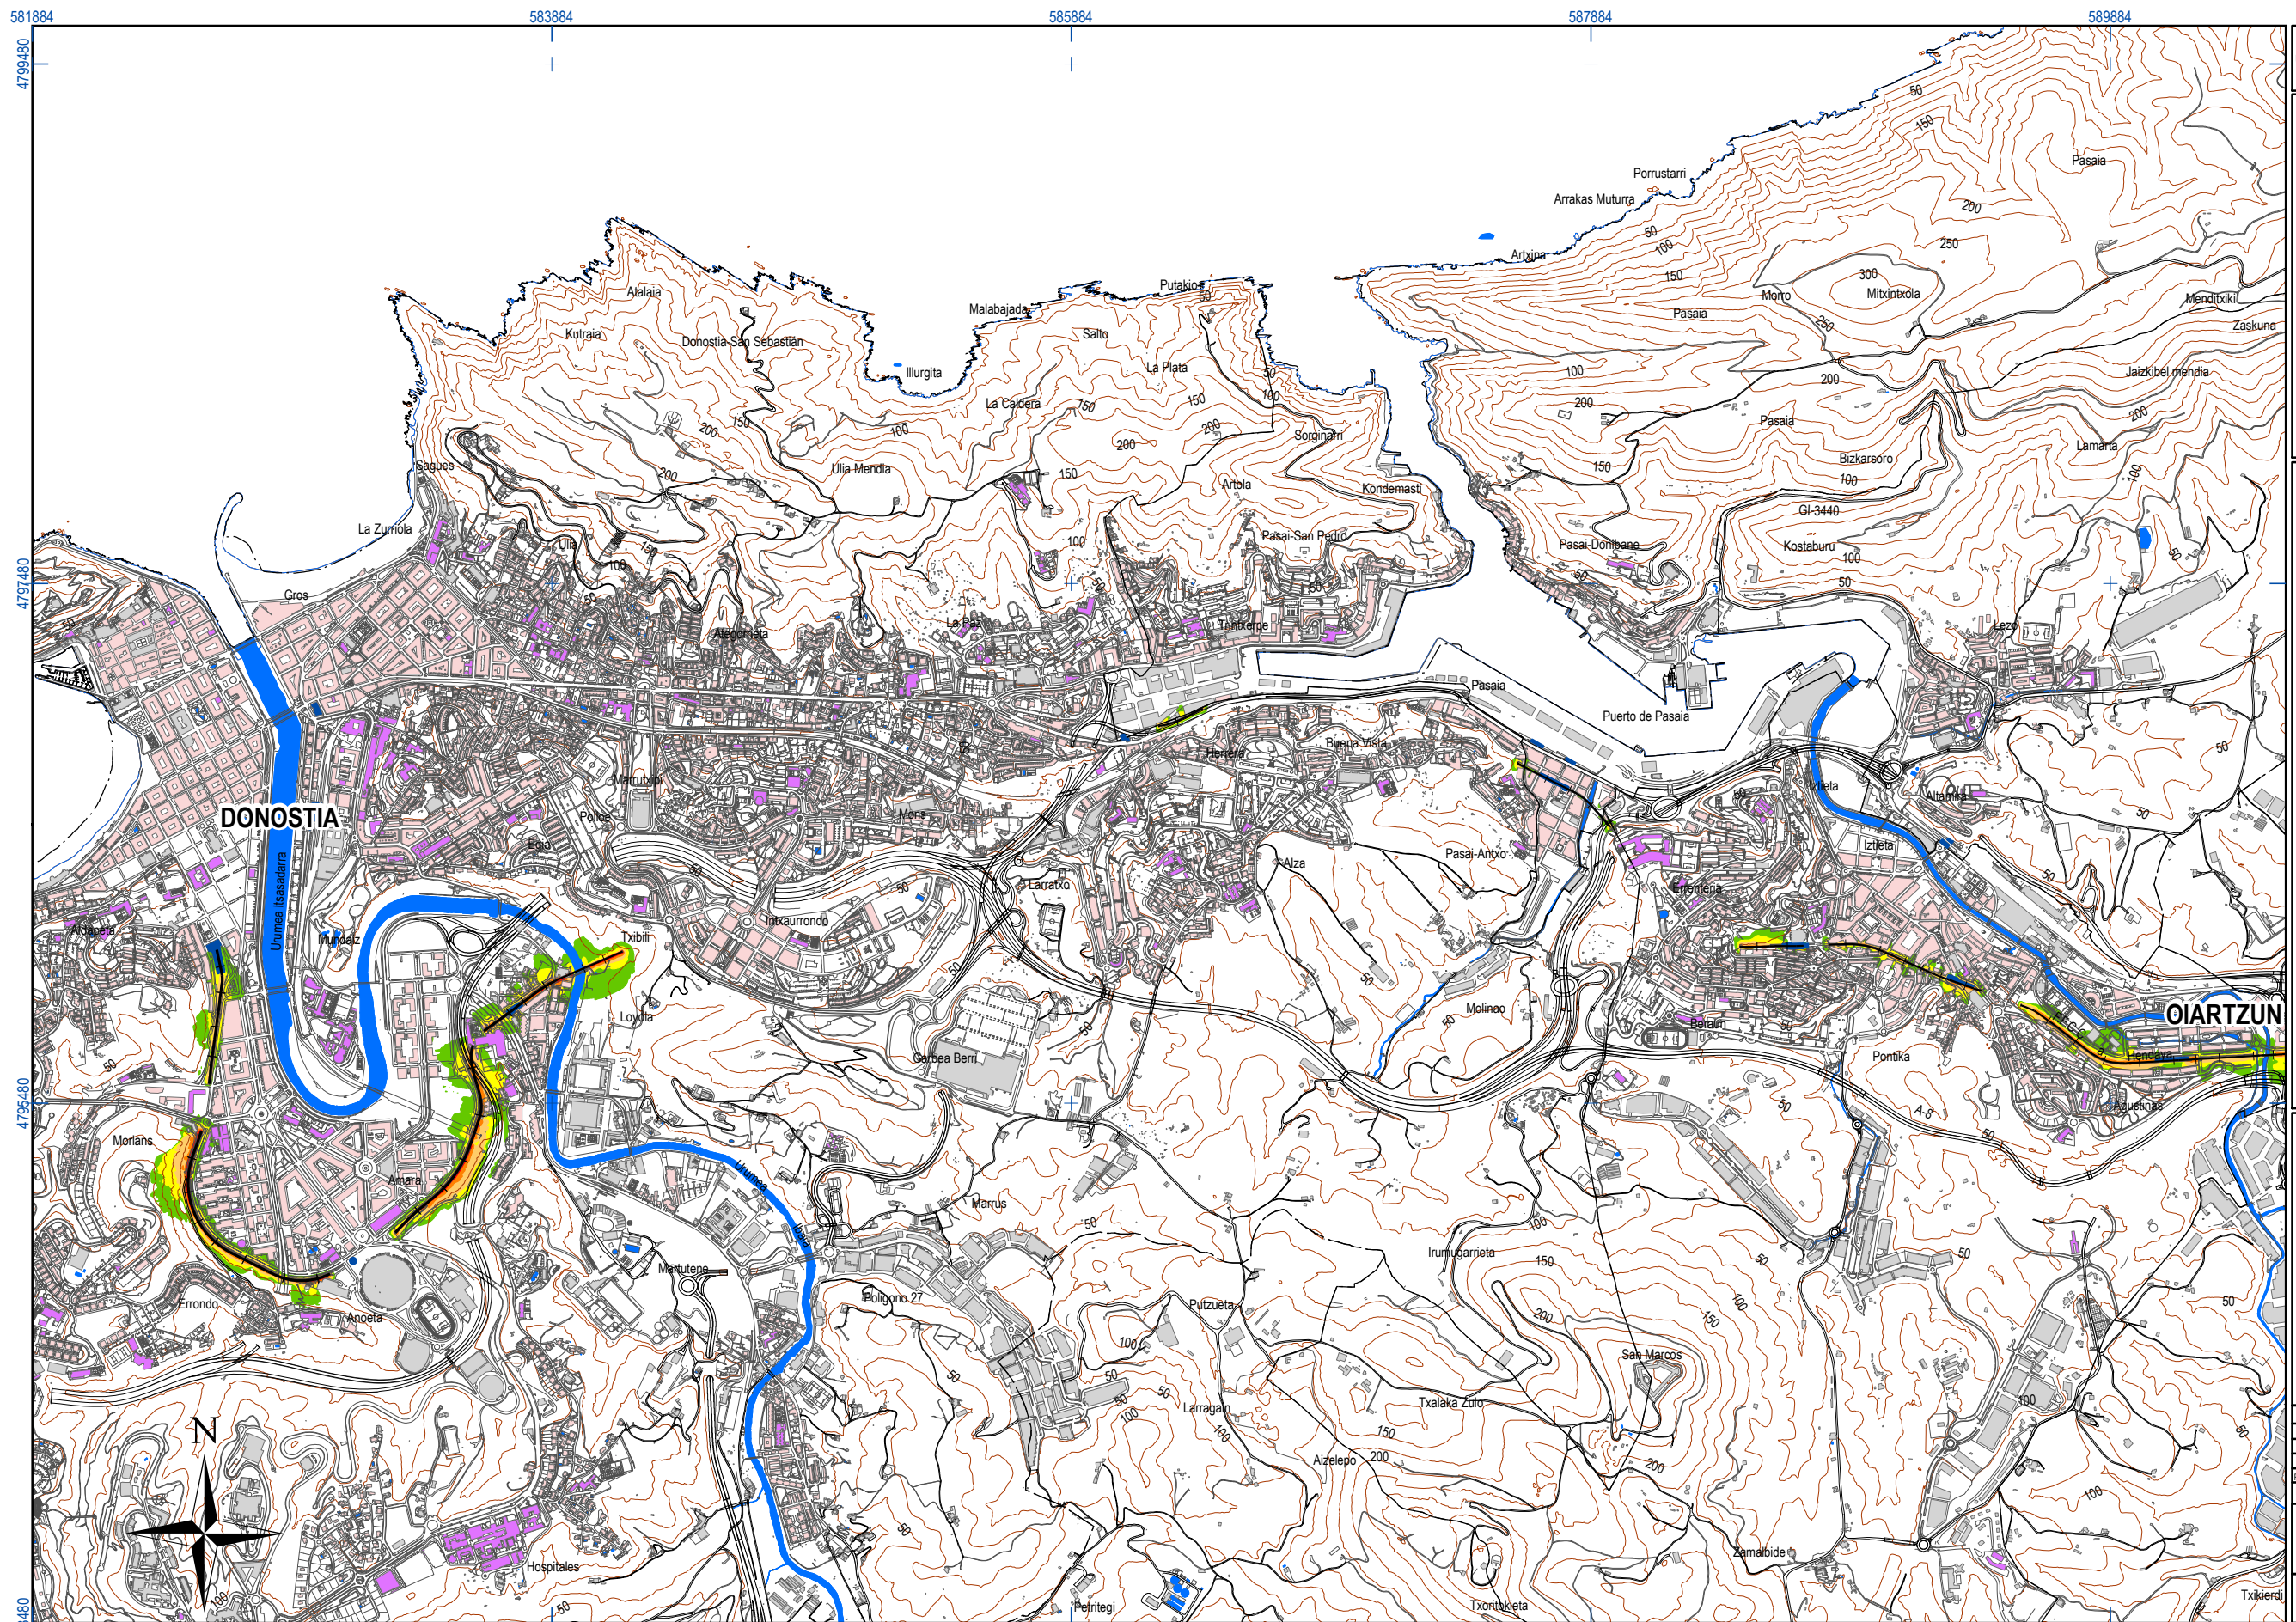


UNIDAD DE MAPA
 U.M.E.: DONOSTIA/S. SEBASTIÁN - HENDAIA
 DONOSTIA/SAN SEBASTIÁN - IRÚN

TABLAS DE DATOS


Población expuesta a diferentes valores Ln	
dBA	Número de personas (centenas)
50 - 54	9
55 - 59	4
60 - 64	0
65 - 69	0
> 70	0

LEYENDA TEMÁTICA


Nivel sonoro (dB(A))

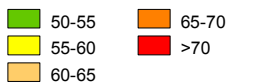

Tipos de edificio

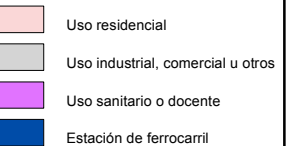


Elementos cartográficos

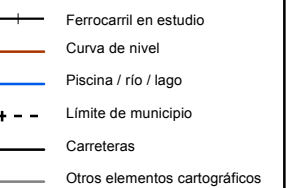

Otros elementos



DISTRIBUCIÓN DE MINUTA

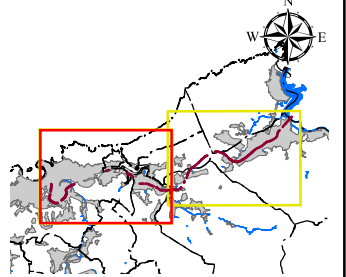

A	PRIMERA EMISION		NOV 17	AAC	ETS				
REV	CLASE DE MODIFICACION		FECHA	NOMBRE	COMP	OBRAS			
BERRIURISPEÑAK	REVISIONES								
AHOLKULARIA / CONSULTOR						INGENIARI EOLEA INGENIERO AUTOR			
 AAC ACÚSTICA + LUMÍNICA						 ALBERTO BARJUOLS IRUJO			
AHOLKULARIAERREFERENTZIA REFERENCIA CONSULTOR						ERREFERENTZIA REFERENCIA			
Exp.: 17132 Nº Doc.: 170547						MER - 17 - 050 - A			




GOBIERNO VASCO

EKONOMIAREN GARAPEN
ETA AZPIEGITURA SAILADEPARTAMENTO DE DESARROLLO
ECONÓMICO E INFRAESTRUCTURAS

PROIEKTUAREN IKUSKAPENA ETA ZUZENDARITZA
INSPECCION Y DIRECCION DEL PROYECTO

ESKALA ORIGINALA:
ESCALA ORIGINAL
(DIN-A3)

1:25.000

 

ESKALA GRAFIKOA
ESCALA GRAFICA

PROIEKTUAREN IZENBURUA TITULO DEL PROYECTO	
---	--

Z.M.E. TRENBIDE HANDIAK -3. FASEA-
M.E.R. GRANDES EJES FERROVIARIOS -3ª FASE-
U.M.E. DONOSTIA/SAN SEBASTIÁN - IRUN


PLANOAREN IZENBURUA	TITULO DEL PLANO
1	1
2	2
3	3
100	100

ZARATA MAILEN MAPA
MAPA DE NIVELES SONOROS
Ln

PLANO-ZK	/ N. PLANO
----------	------------

.4

ORRIA / HOJA
1 Sigue 2

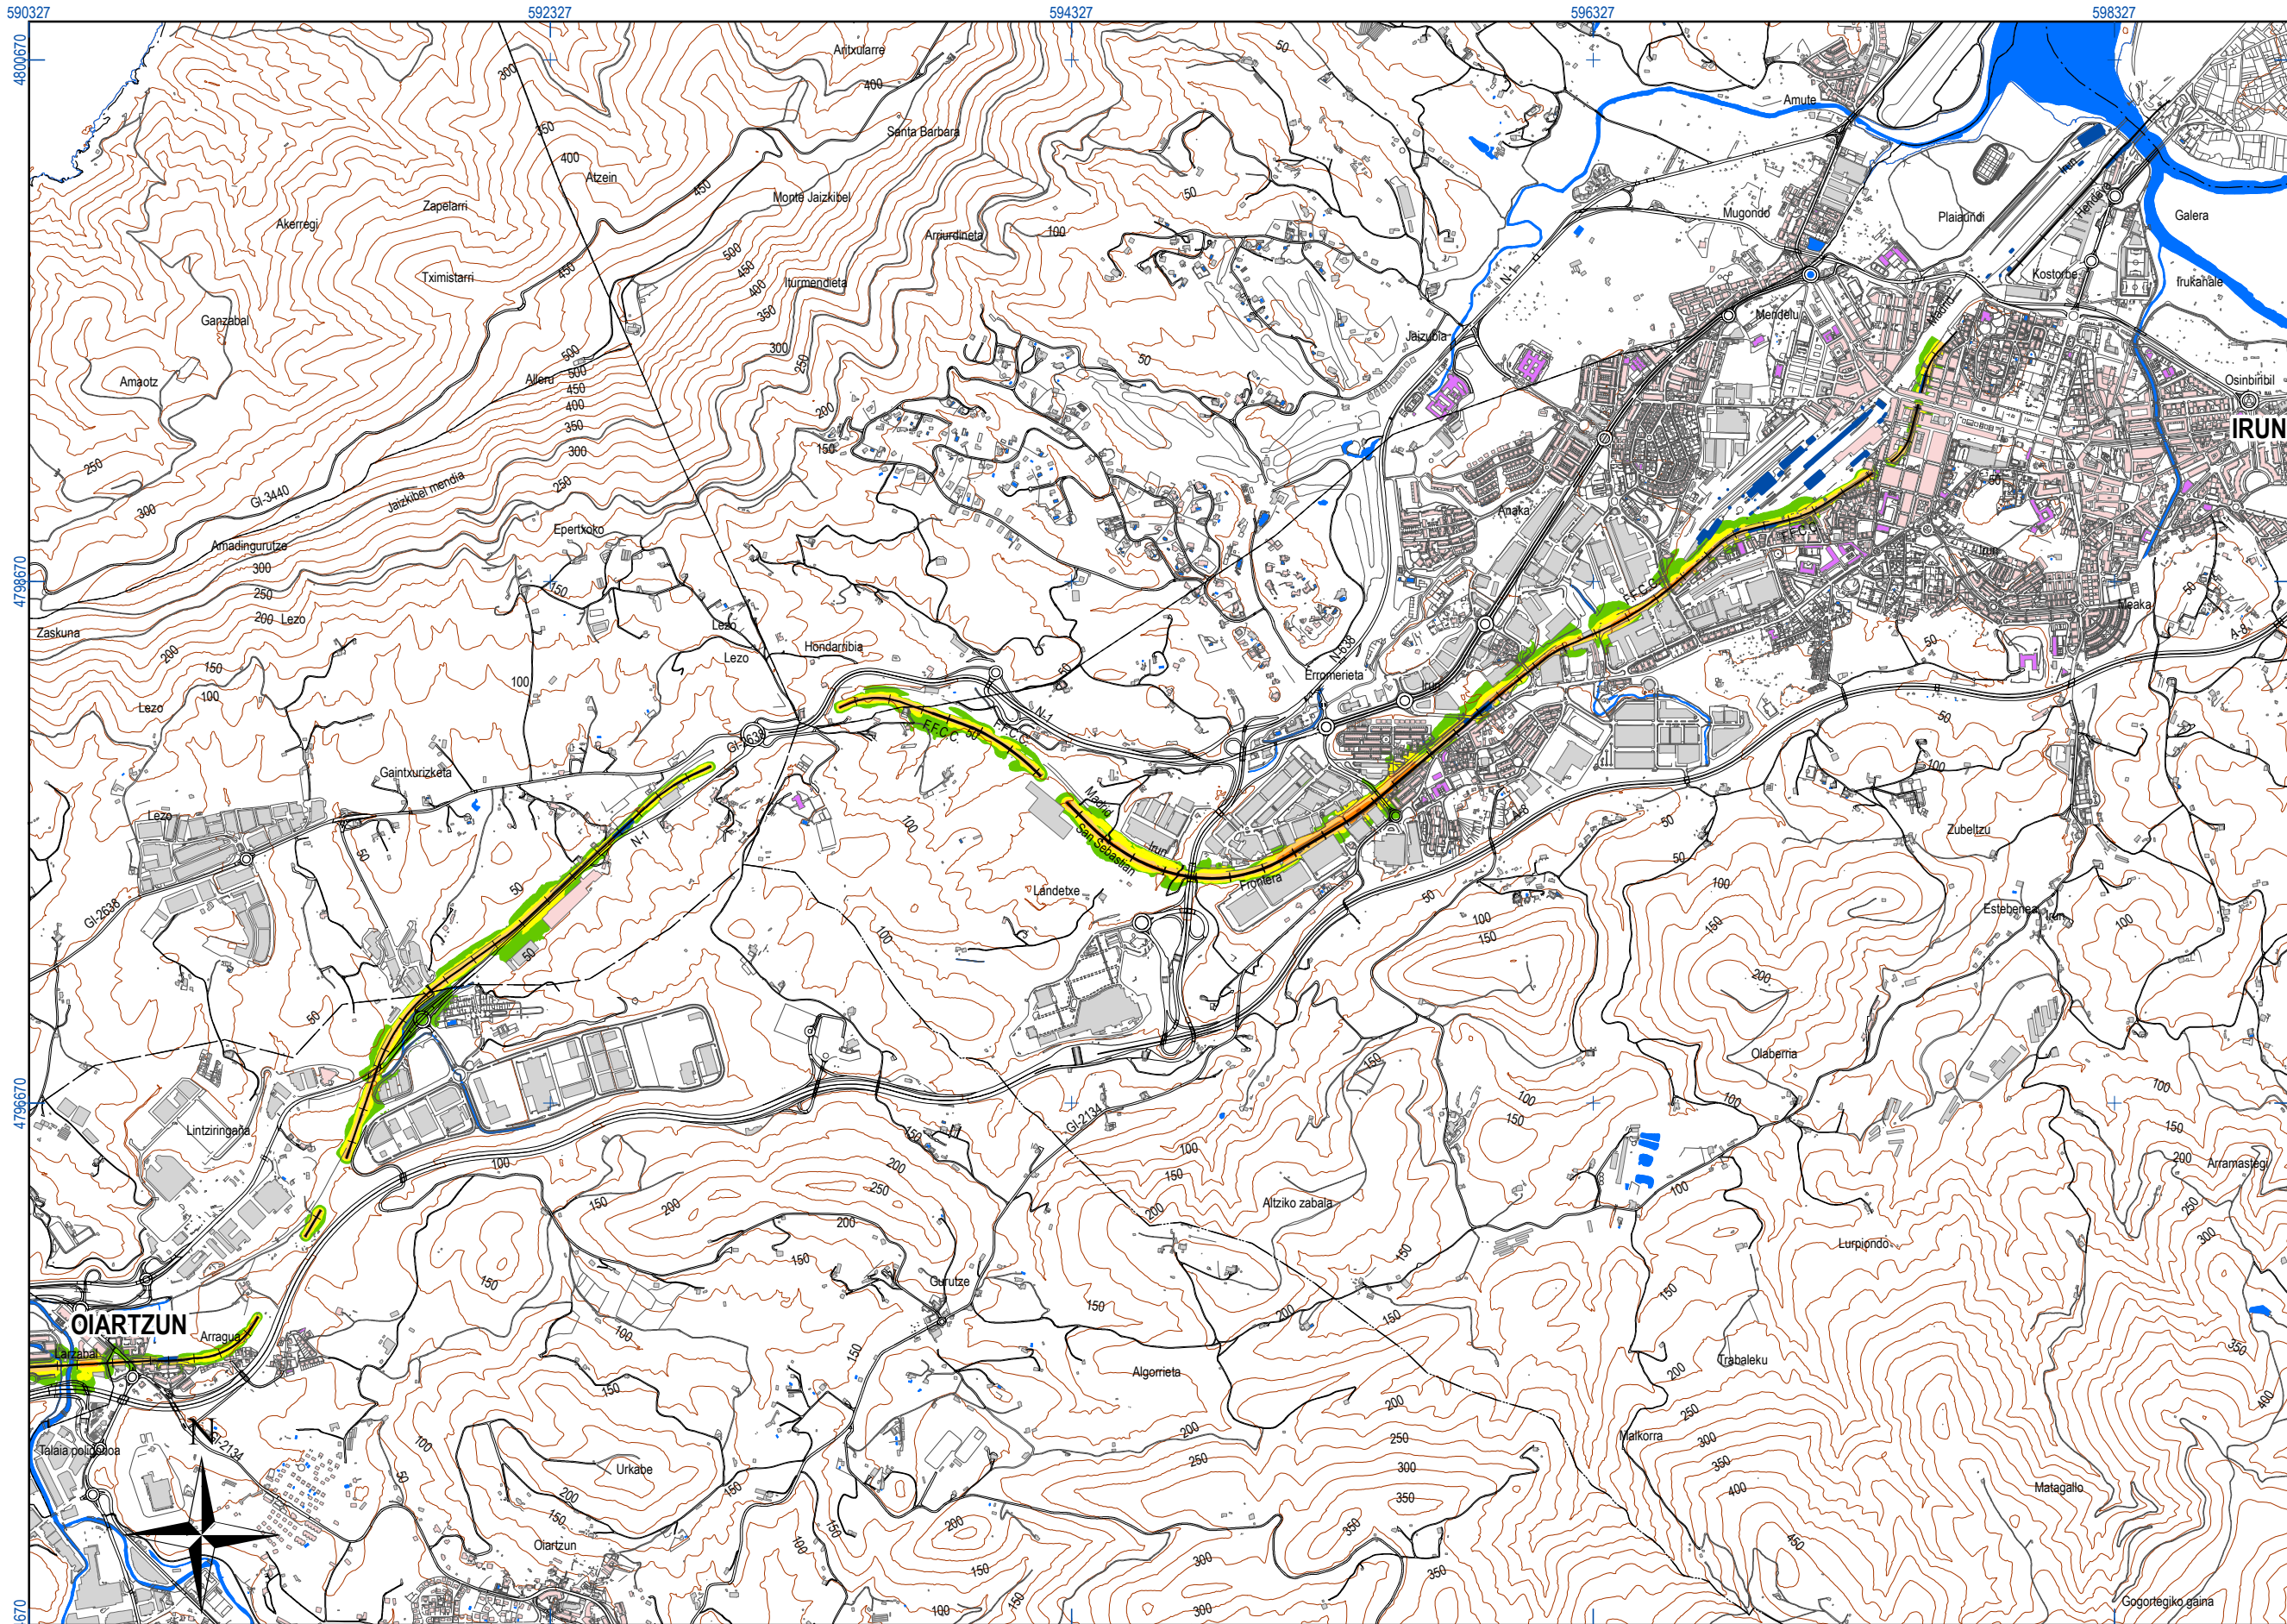

UNIDAD DE MAPA
U.M.E.: DONOSTIA/S. SEBASTIÁN - HENDAIA
DONOSTIA/SAN SEBASTIÁN - IRUN

Población expuesta a diferentes valores Ln	
dBA	Número de personas (centenas)
50 - 54	9
55 - 59	4
60 - 64	0
65 - 69	0
> 70	0

LEYENDA TEMÁTICA

Nivel sonoro (dB(A))

50-55	65-70
55-60	>70
60-65	

Tipos de edificio


Usos residenciales
Usos industriales, comerciales u otros
Usos sanitarios o docentes
Estación de ferrocarril

Elementos cartográficos

Ferrocarril en estudio
Curva de nivel
Piscina / río / lago
Límite de municipio
Carreteras
Otros elementos cartográficos

Otros elementos

Pantalla acústica

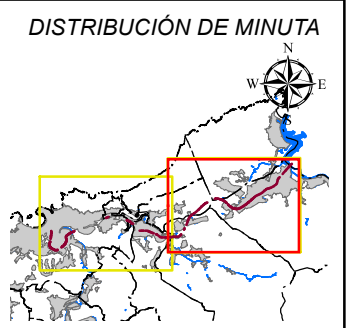

A	PRIMERA EMISION	NOV. 17	AAC	ETS	
REV.	CLASE DE MODIFICACION	FECHA	NOMBRE	COMP.	OBRA
BERRIKUSPENAK / REVISIONES					
AHOLKULARIA / CONSULTOR			INGENIARI EGILEA INGENIERO AUTOR		
 AAC Acústica + Luminica					
AHOLKULARIA ERREFERENTZIA REFERENCIA CONSULTOR			ERREFERENTZIA REFERENCIA		
Exp.: 17132 Nº Doc.: 170547			MER - 17 - 051 - A		