


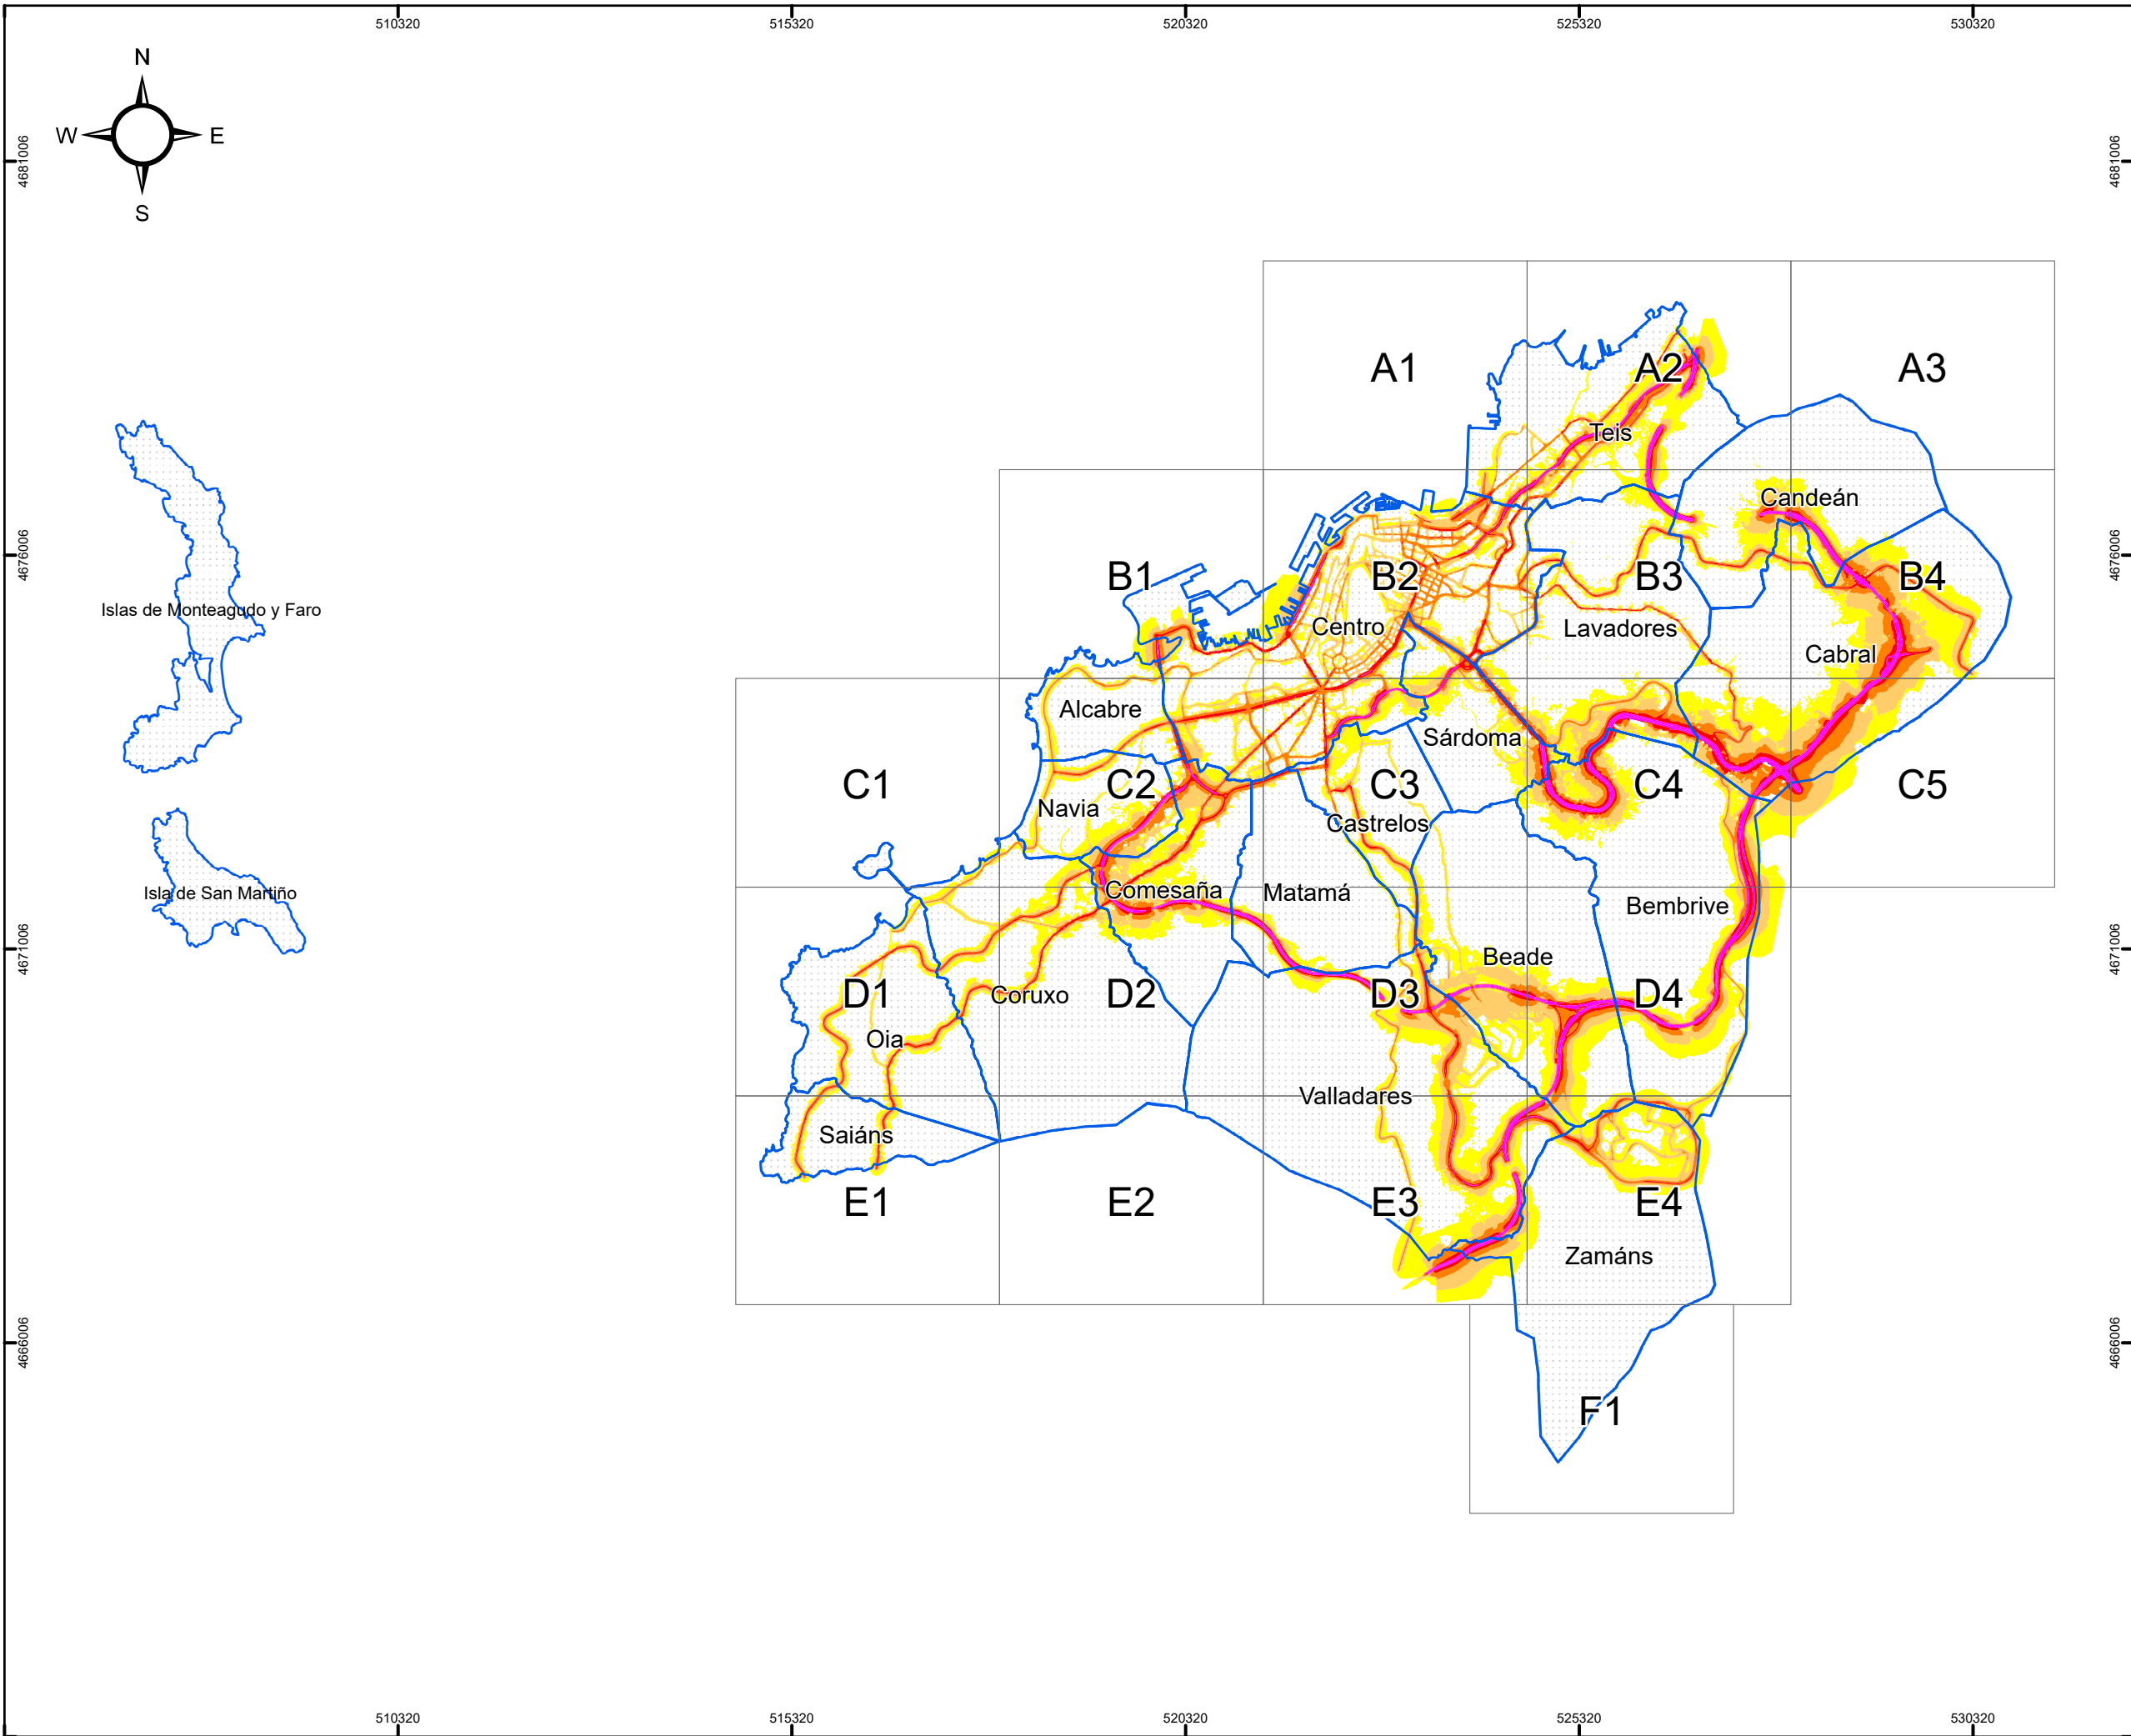

CONCELLO DE VIGO

SECCIONES 1:10.000

MAPA ESTRATÉGICO DE RUIDOS DE LA AGLOMERACIÓN DE VIGO

AÑO 2022 (FASE 4ª)

TÍTULO DEL PLANO

NIVEL GLOBAL DE RUIDO EN PERIODO DÍA (7-19h)
DEBIDO AL TRÁFICO VIARIO

PLANO ID.

Ag_GAL_17_C_Ld

LOCALIZACIÓN

VIGO (PONTEVEDRA)
SIST. COORDENADAS: ETRS89 UTM Zone 29N

ESCALA

DIN A3:

0 500 1.000 2.000 3.000 Metros

Nº SECCIÓN

PLANO GUÍA

PARROQUIAS DE VIGO

SUELO EXPUESTO POR RUIDO VIARIO

Ld (dBA)	Km²
55 - 60	12,9
60 - 65	8,9
65 - 70	5,1
70 - 75	2,5
> 75	1,4

POBLACIÓN EXPUESTA POR RUIDO VIARIO

Ld (dBA)	Centenas
55 - 60	447
60 - 65	774
65 - 70	484
70 - 75	45
> 75	0

NIVEL DE RUIDO

Ld (dBA)

55 - 60

60 - 65

65 - 70

70 - 75

> 75

RESPONSABLES DEL EQUIPO TÉCNICO

DIRECTOR DE CALIDAD


Manuel Sobreira Seoane
Dr. Ing. Telecomunicación

DIRECTOR TÉCNICO

Pablo Gómez Pérez
Ing. Telecomunicación

Universidade de Vigo

Centro de Acústica e Sinalización de Telecomunicacións, S.L.

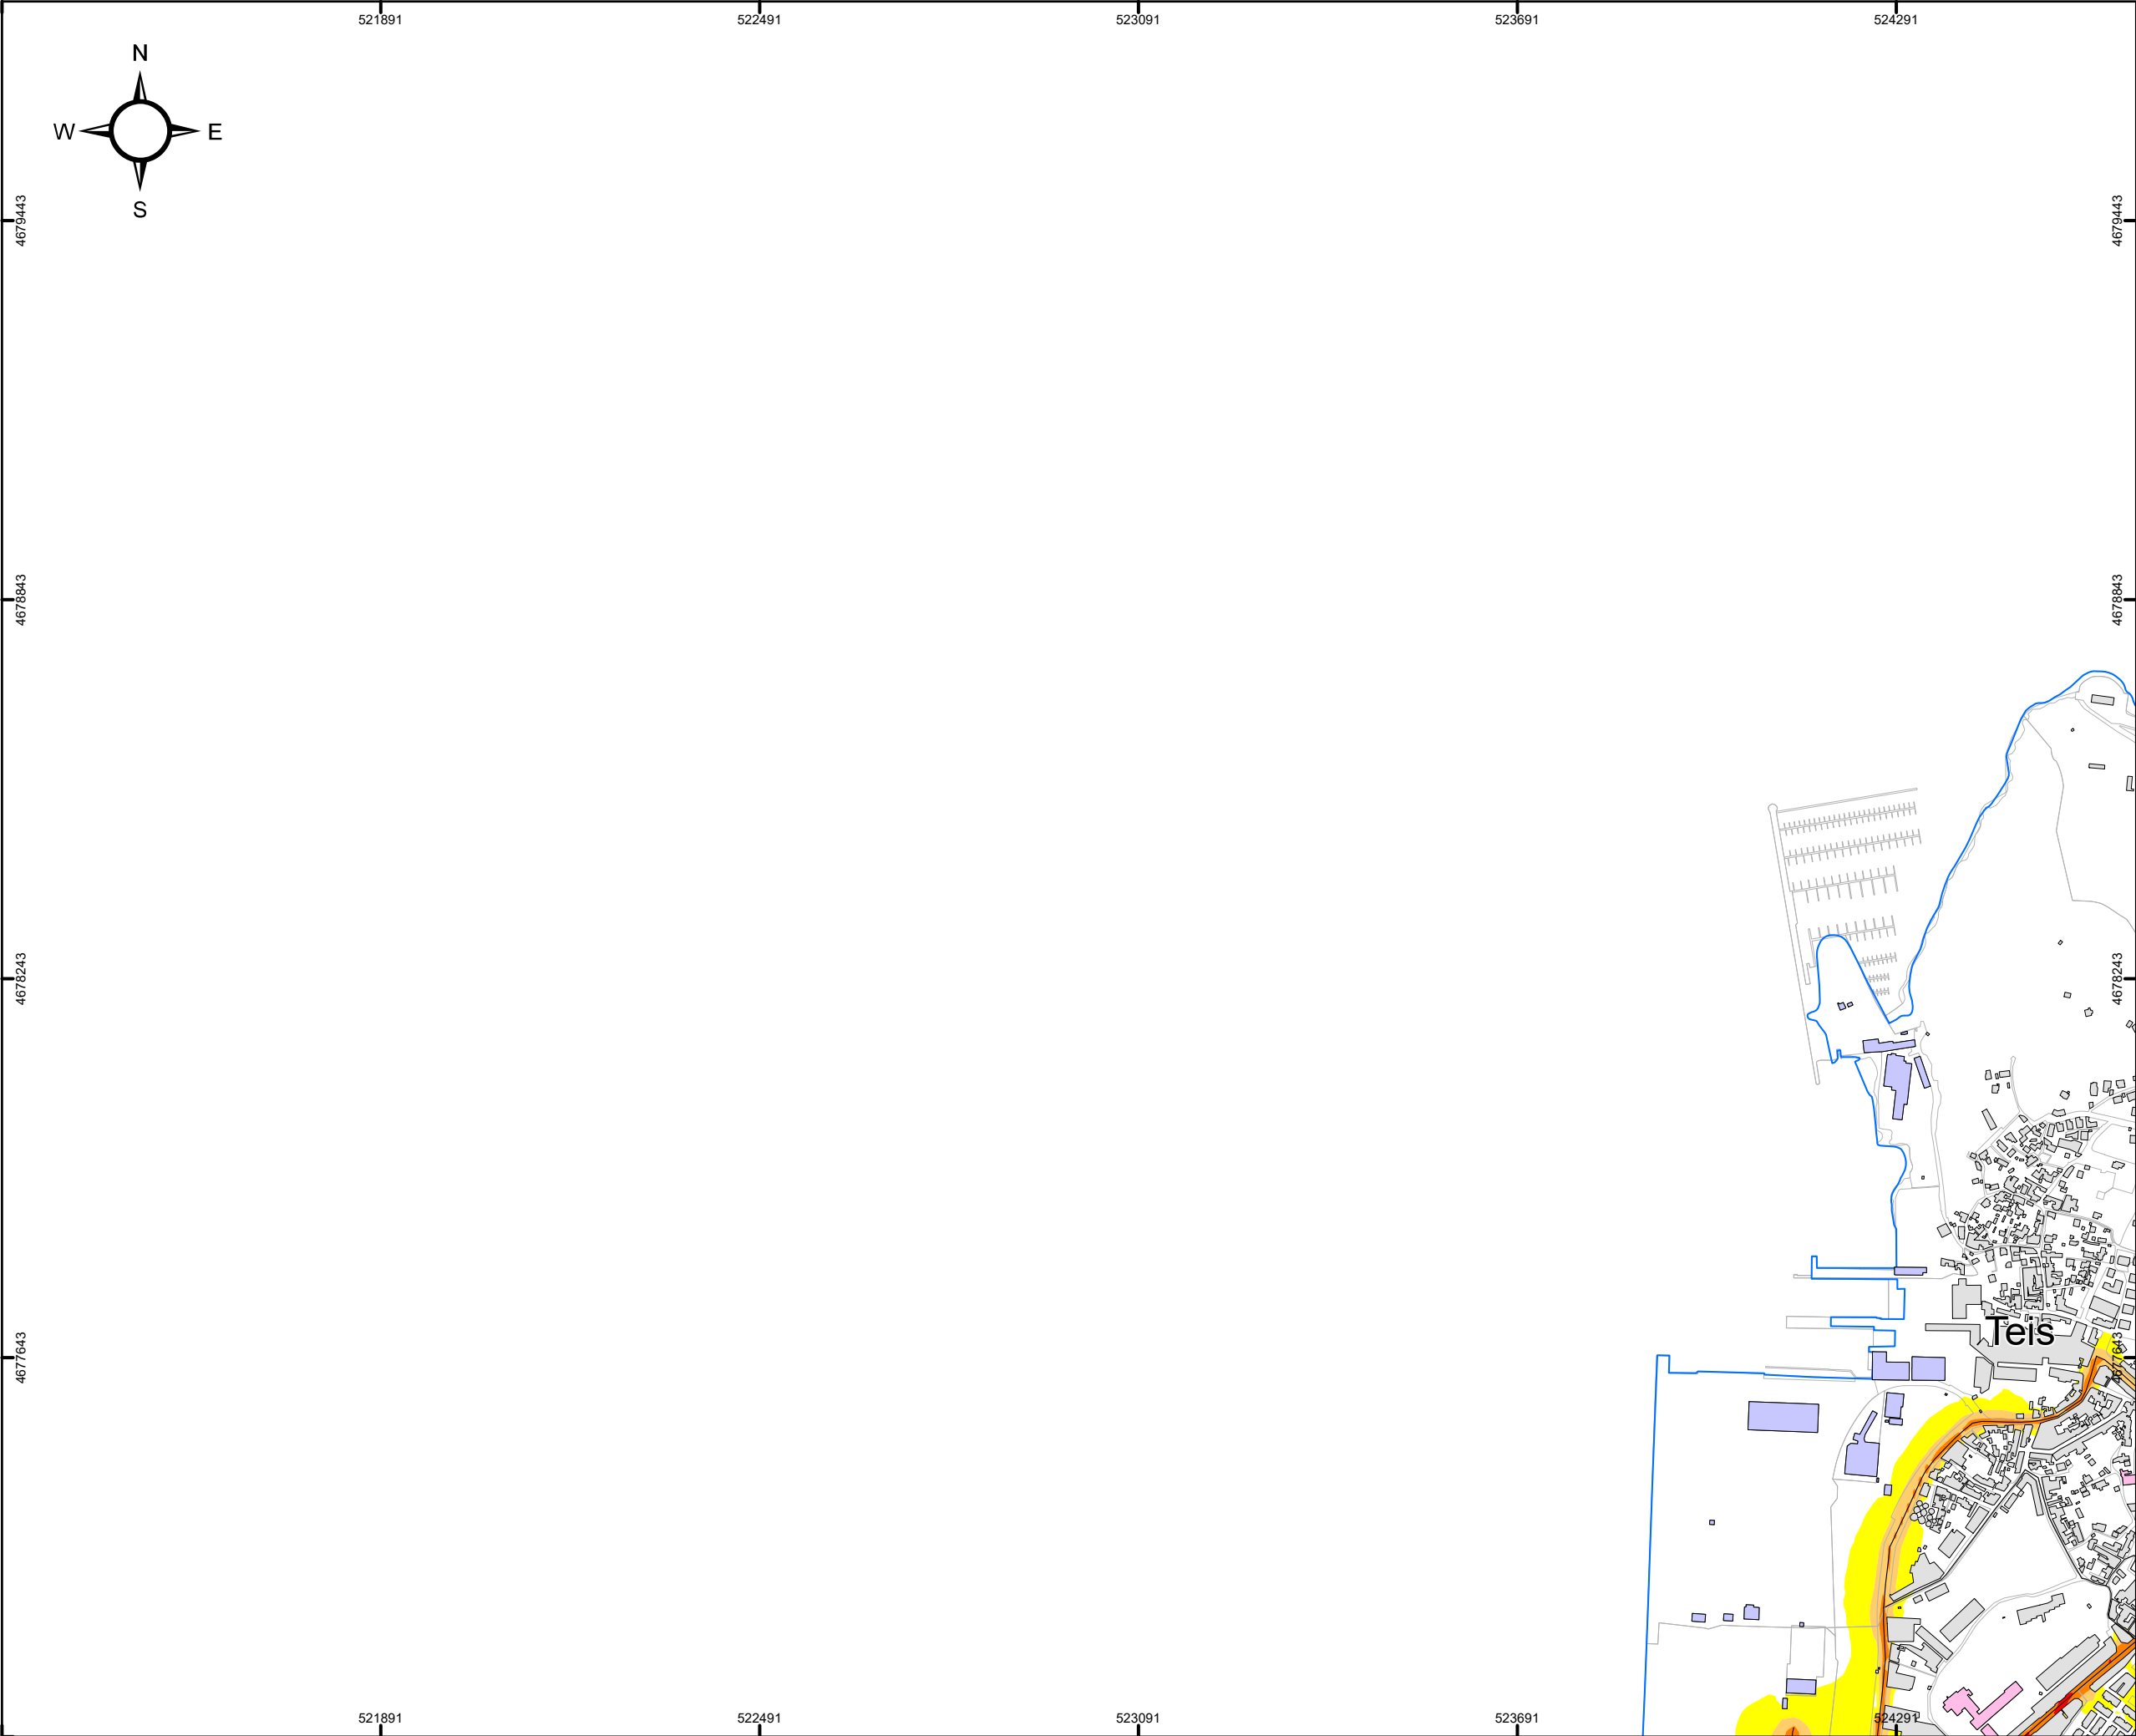

CONCELLO
DE VIGO

SECCIONES 1:10.000

MAPA ESTRATÉGICO DE RUIDOS
DE LA AGLOMERACIÓN DE VIGO

AÑO 2022 (FASE 4ª)

TÍTULO DEL PLANO

NIVEL GLOBAL DE RUIDO EN PERIODO DÍA (7-19h)
DEBIDO AL TRÁFICO VIARIO

PLANO ID.

Ag_GAL_17_C_Ld

LOCALIZACIÓN

VIGO (PONTEVEDRA)
SIST. COORDENADAS: ETRS89 UTM Zone 29N

ESCALA

DIN A3:

1:10.000
0 50 100 200 300 Metros

Nº SECCIÓN

A1

DELIMITACIONES

LIMITE_PARROQUIAS

PARCELARIO GENERAL

EMISORES ACÚSTICOS

EJE VIARIO

TÚNEL VIARIO

TIPOS DE EDIFICACIONES

USO DOCENTE / CULTURAL

USO SANITARIO

USO RECREATIVO / ESPECTÁCULOS

USO TERCIARIO

USO INDUSTRIAL

USO RESIDENCIAL Y OTROS

BARRERA ACÚSTICA

NIVEL DE RUIDO

Ld (dBA)

55 - 60

60 - 65

65 - 70

70 - 75

> 75

RESPONSABLES DEL EQUIPO TÉCNICO

DIRECTOR DE CALIDAD


Manuel Sobreira Seoane
Dr. Ing. Telecomunicación

DIRECTOR TÉCNICO

Pablo Gómez Pérez
Ing. Telecomunicación

Universidade de Vigo

sonen
Centro de Acústica e Sinalaxe de Telecomunicacións, S.L.

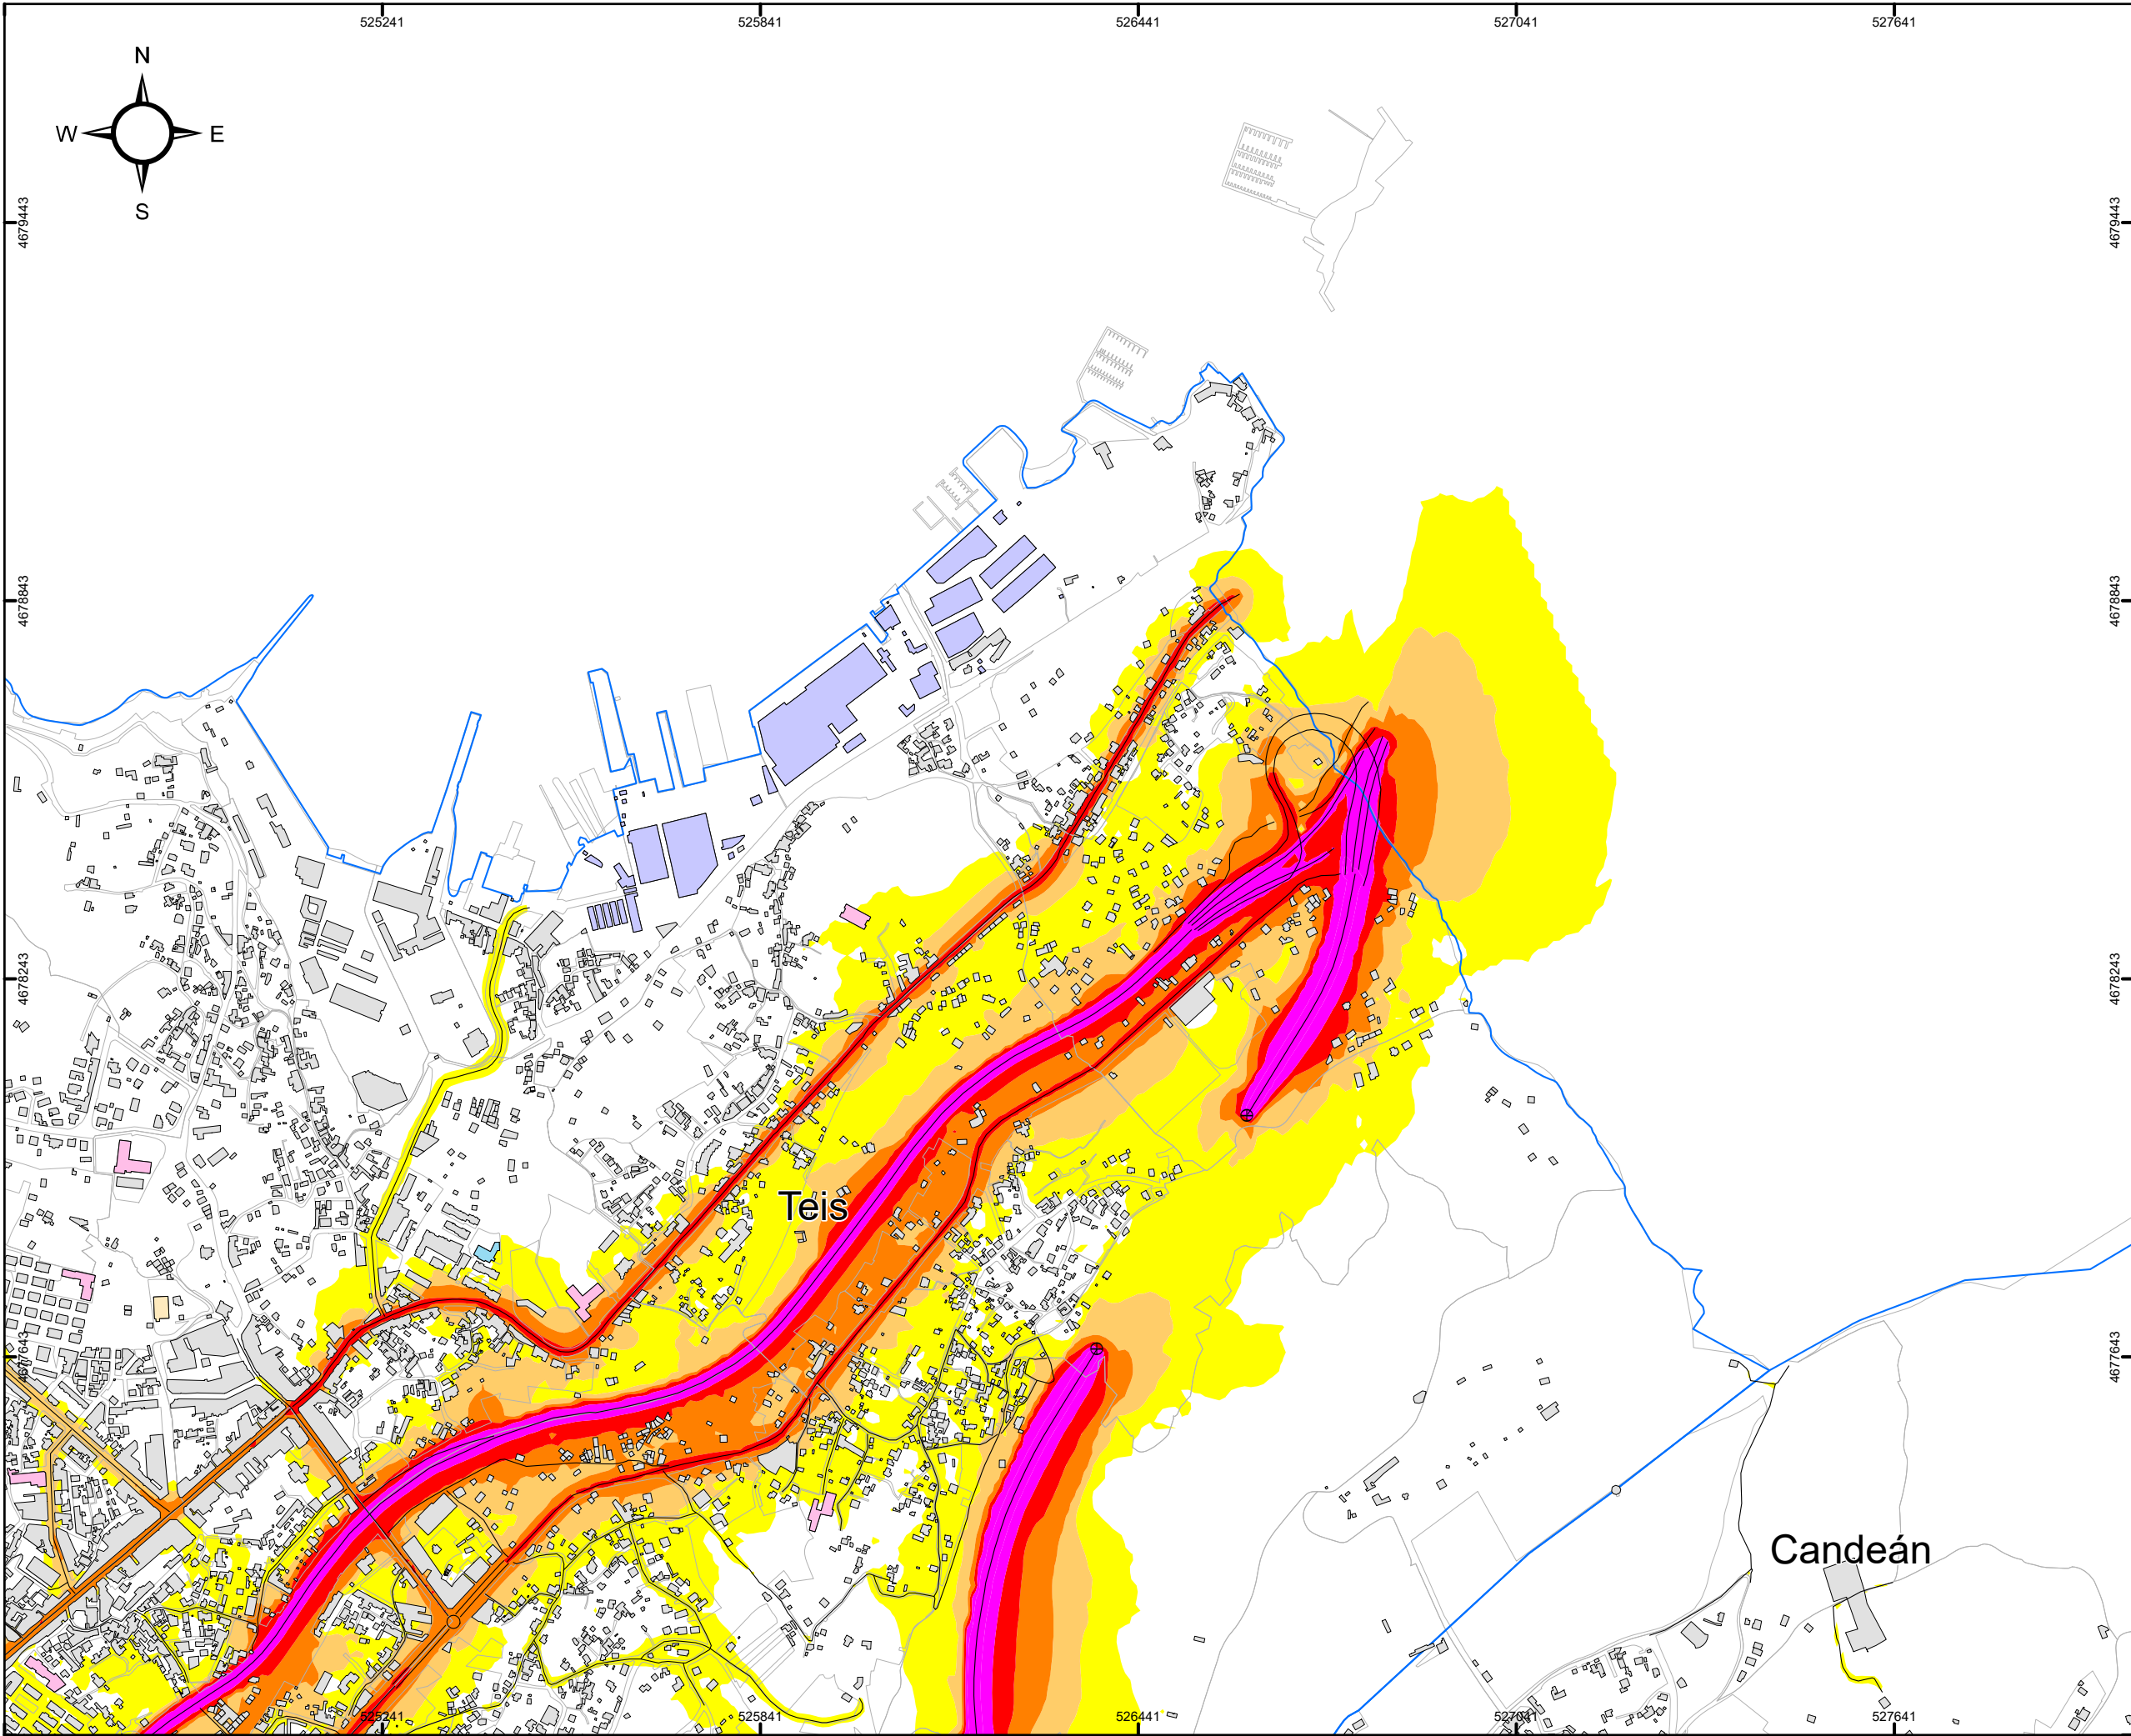

CONCELLO DE VIGO

SECCIONES 1:10.000

MAPA ESTRATÉGICO DE RUIDOS DE LA AGLOMERACIÓN DE VIGO

AÑO 2022 (FASE 4ª)

TÍTULO DEL PLANO

NIVEL GLOBAL DE RUIDO EN PERIODO DÍA (7-19h)
DEBIDO AL TRÁFICO VIARIO

PLANO ID.

Ag_GAL_17_C_Ld

LOCALIZACIÓN

VIGO (PONTEVEDRA)
SIST. COORDENADAS: ETRS89 UTM Zone 29N

ESCALA

DIN A3:

1:10.000

Nº SECCIÓN

A2

DELIMITACIONES

LIMITE_PARROQUIAS

PARCELARIO GENERAL

EMISORES ACÚSTICOS

EJE VIARIO

TÚNEL VIARIO

TIPOS DE EDIFICACIONES

USO DOCENTE / CULTURAL

USO SANITARIO

USO RECREATIVO / ESPECTÁCULOS

USO TERCIARIO

USO INDUSTRIAL

USO RESIDENCIAL Y OTROS

BARRERA ACÚSTICA

NIVEL DE RUIDO

Ld (dBA)

55 - 60

60 - 65

65 - 70

70 - 75

> 75

RESPONSABLES DEL EQUIPO TÉCNICO

DIRECTOR DE CALIDAD


Manuel Sobreira Seoane
Dr. Ing. Telecomunicación

DIRECTOR TÉCNICO

Pablo Gómez Pérez
Ing. Telecomunicación

Universidade de Vigo

sonen
Centro de Acústica e Sinalización de Telecomunicacións, S.L.

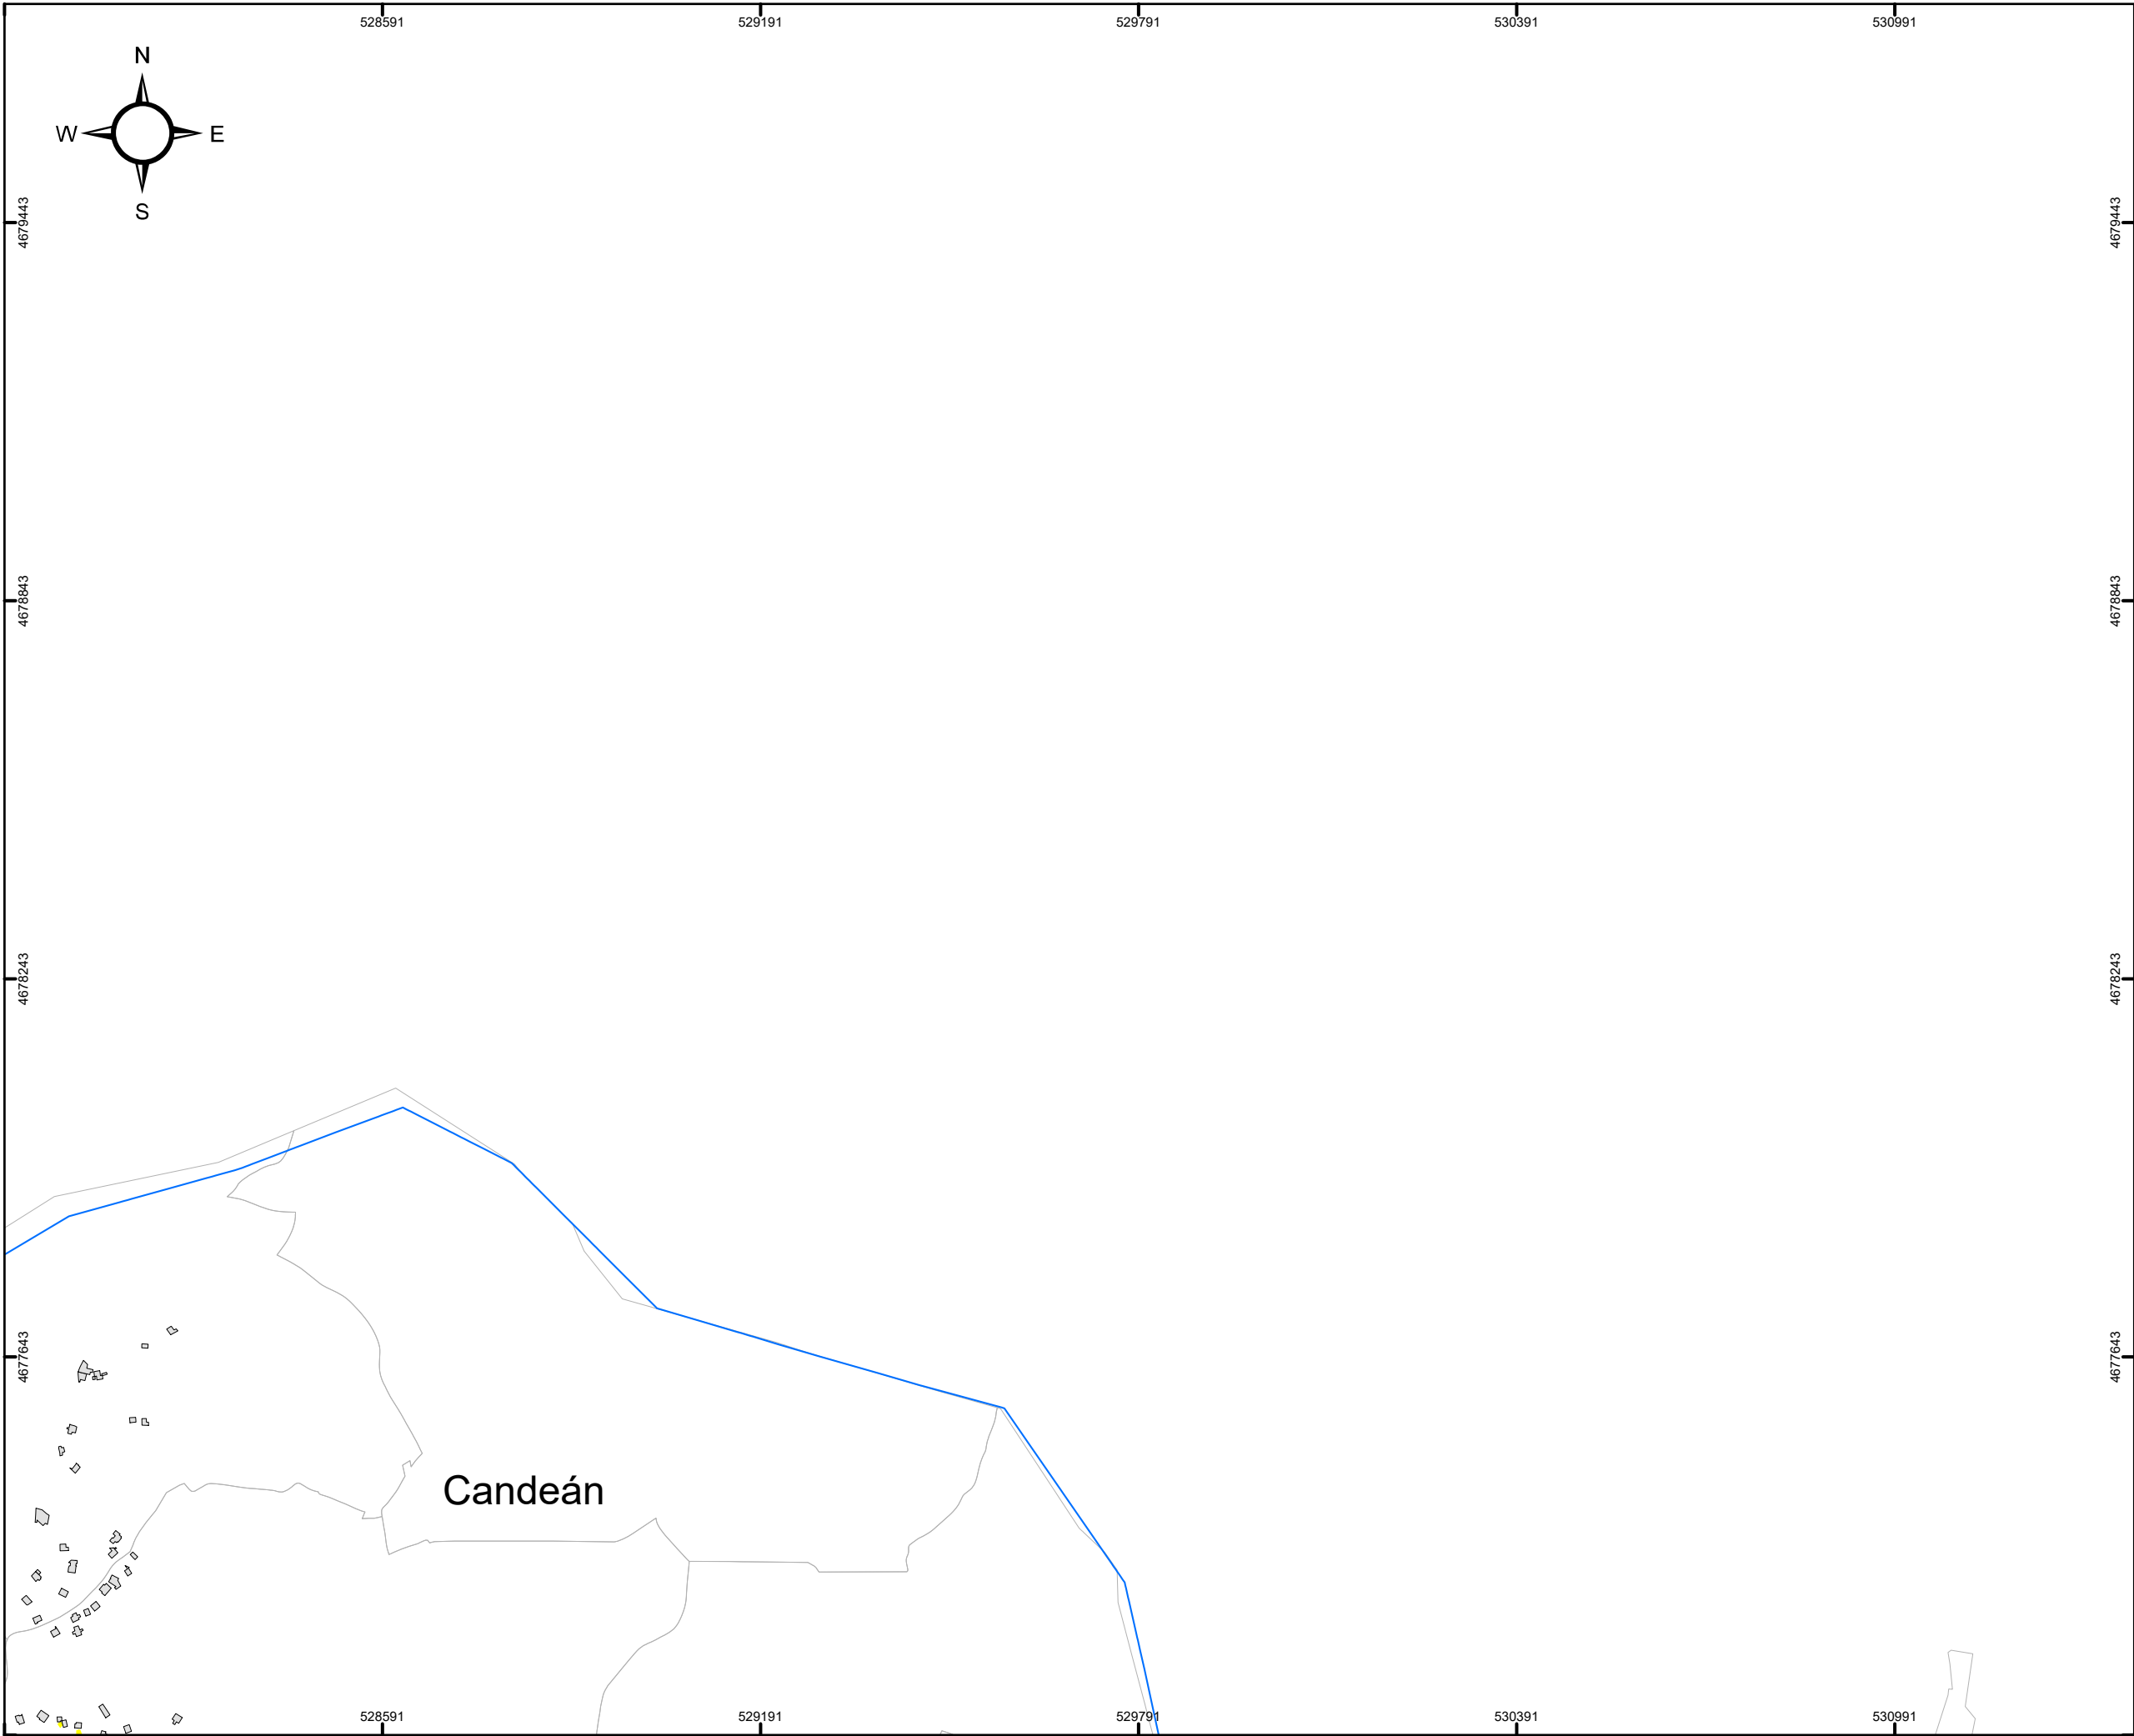

CONCELLO DE VIGO

SECCIONES 1:10.000

MAPA ESTRATÉGICO DE RUIDOS DE LA AGLOMERACIÓN DE VIGO

AÑO 2022 (FASE 4ª)

TÍTULO DEL PLANO

NIVEL GLOBAL DE RUIDO EN PERIODO DÍA (7-19h)
DEBIDO AL TRÁFICO VIARIO

PLANO ID.

Ag_GAL_17_C_Ld

LOCALIZACIÓN

VIGO (PONTEVEDRA)
SIST. COORDENADAS: ETRS89 UTM Zone 29N

ESCALA

DIN A3:

1:10.000

Nº SECCIÓN

A3

DELIMITACIONES

LIMITE_PARROQUIAS

PARCELARIO GENERAL

EMISORES ACÚSTICOS

EJE VIARIO

TÚNEL VIARIO

TIPOS DE EDIFICACIONES

USO DOCENTE / CULTURAL

USO SANITARIO

USO RECREATIVO / ESPECTÁCULOS

USO TERCIARIO

USO INDUSTRIAL

USO RESIDENCIAL Y OTROS

BARRERA ACÚSTICA

NIVEL DE RUIDO

Ld (dBA)

55 - 60

60 - 65

65 - 70

70 - 75

> 75

RESPONSABLES DEL EQUIPO TÉCNICO

DIRECTOR DE CALIDAD


Manuel Sobreira Seoane
Dr. Ing. Telecomunicación

DIRECTOR TÉCNICO

Pablo Gómez Pérez
Ing. Telecomunicación

Universidade de Vigo

Centro de Acústica e Sinalización de Telecomunicacións, S.L.

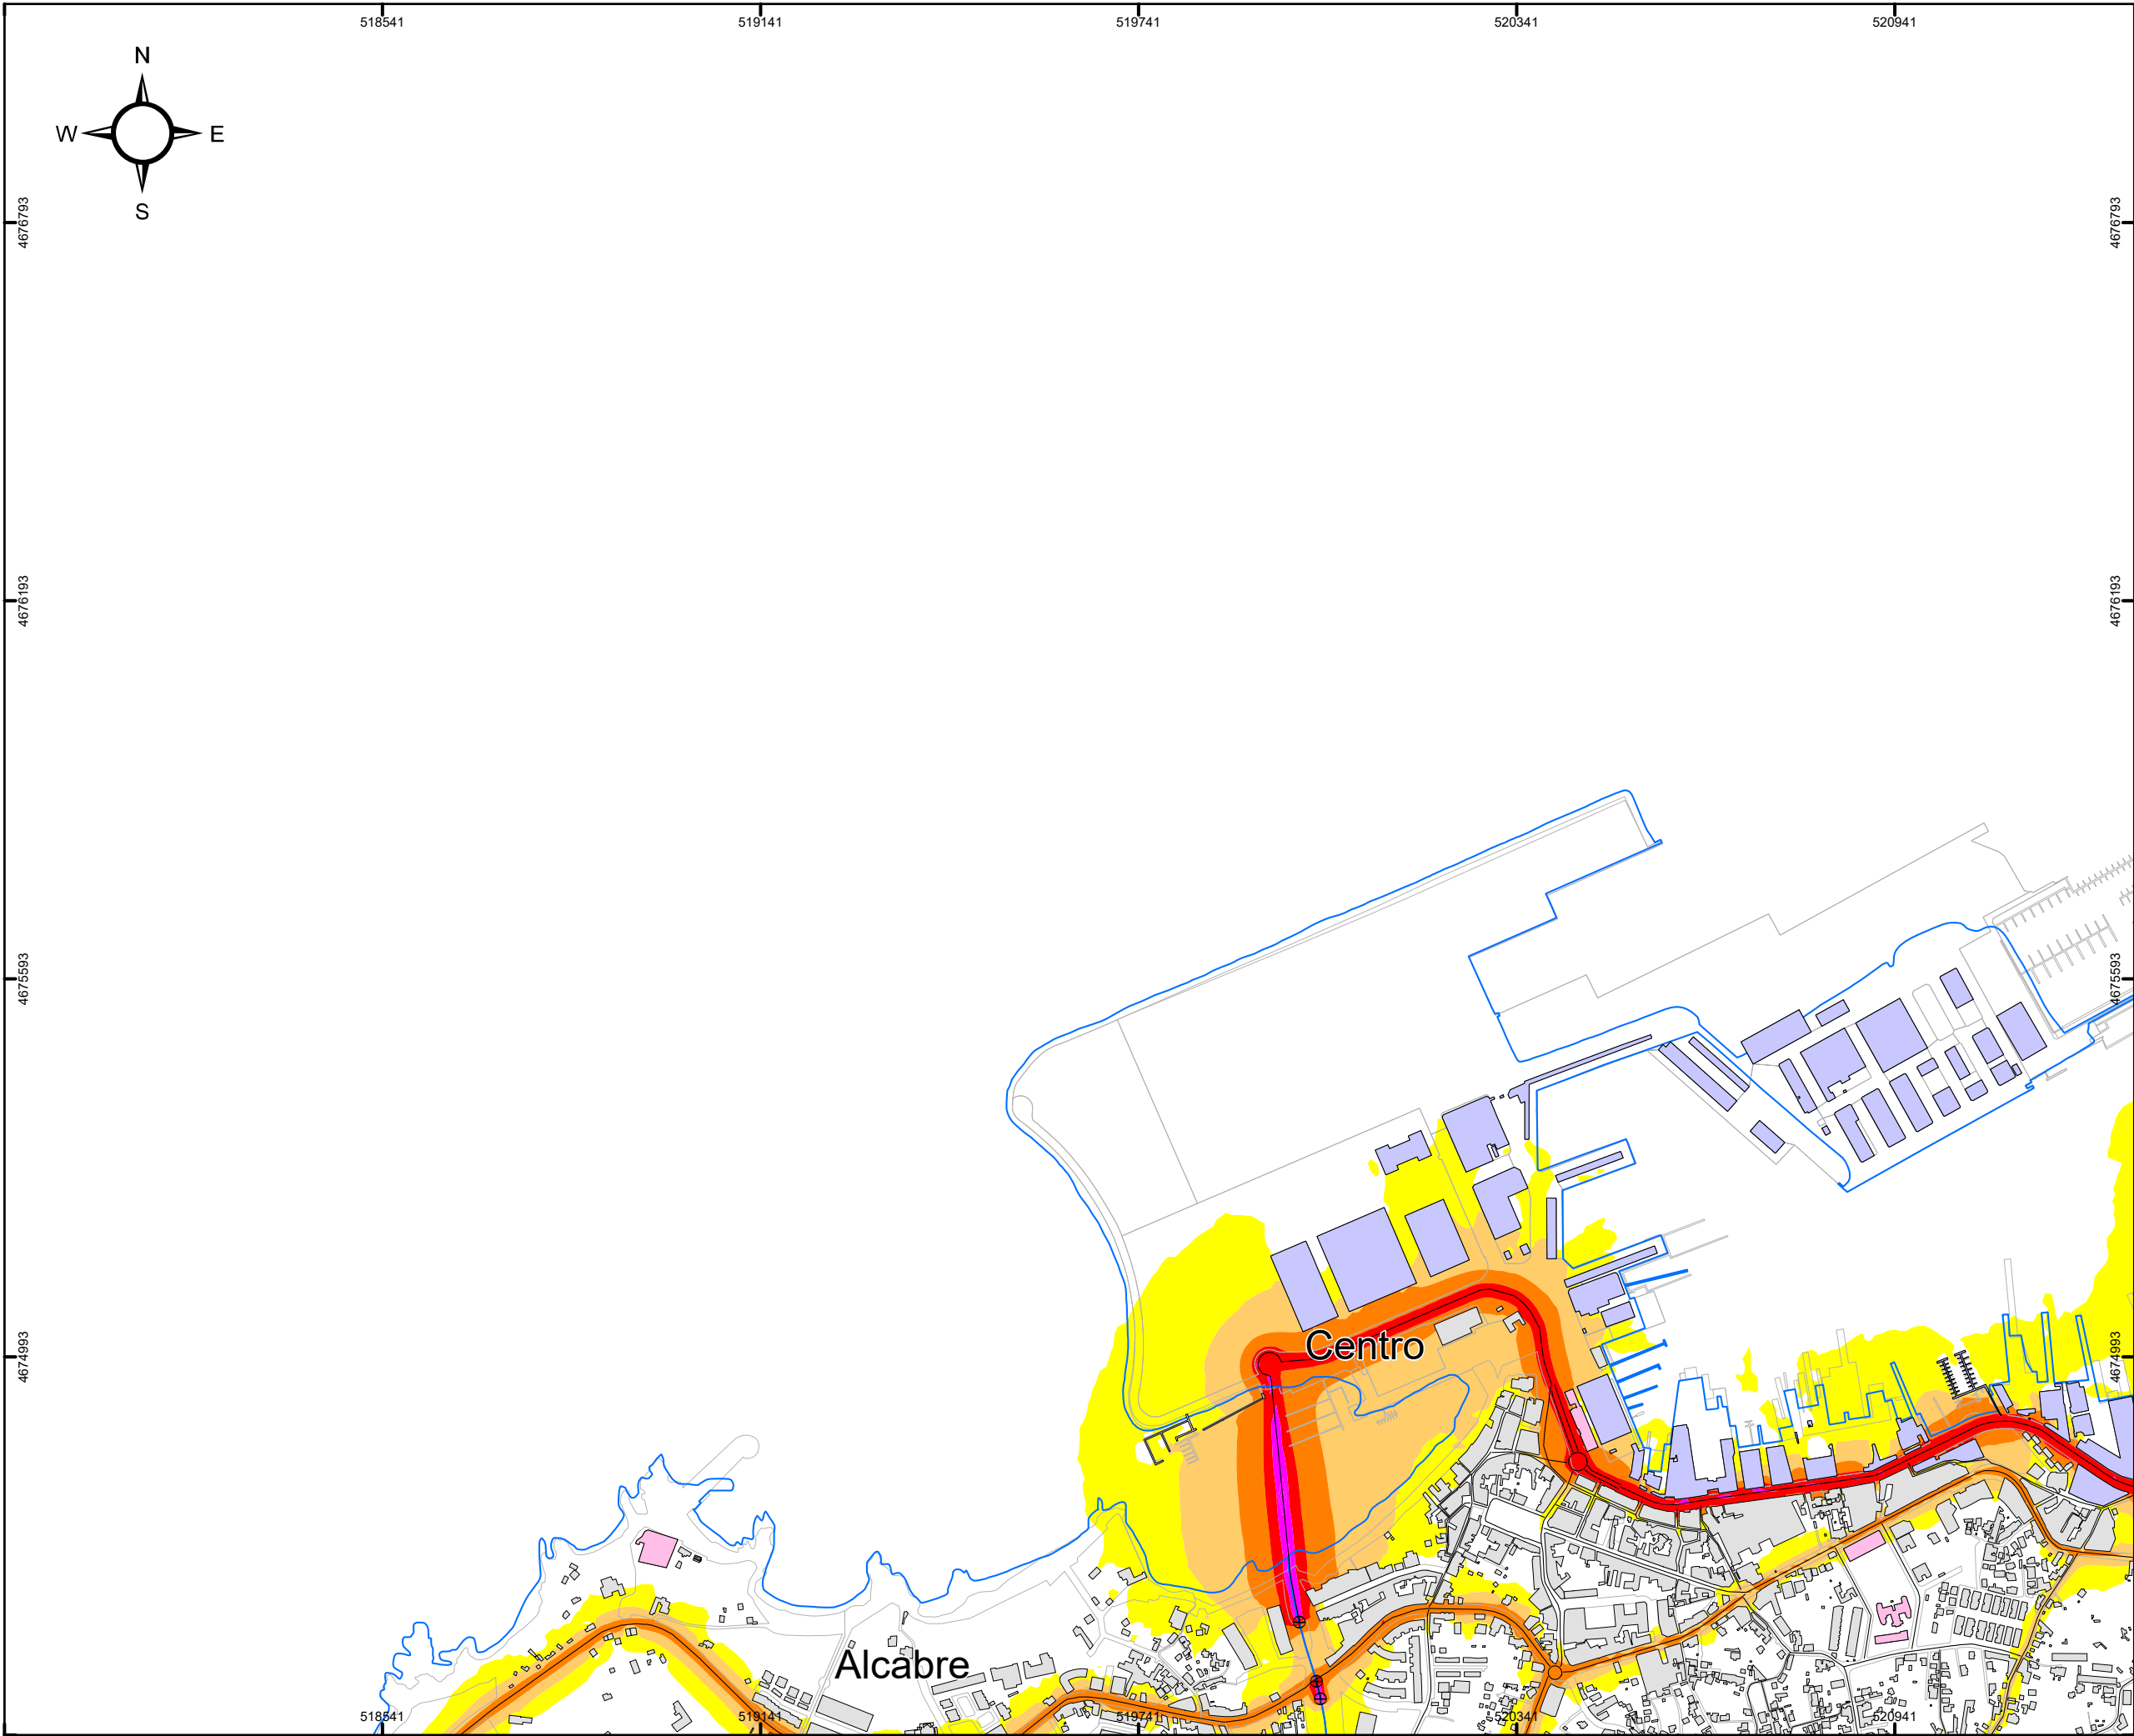

CONCELLO
DE VIGO

SECCIONES 1:10.000

**MAPA ESTRATÉGICO DE RUIDOS
DE LA AGLOMERACIÓN DE VIGO**
AÑO 2022 (FASE 4ª)

TÍTULO DEL PLANO
NIVEL GLOBAL DE RUIDO EN PERIODO DÍA (7-19h)
DEBIDO AL TRÁFICO VIARIO

PLANO ID.
Ag_GAL_17_C_Ld

LOCALIZACIÓN
VIGO (PONTEVEDRA)
SIST. COORDENADAS: ETRS89 UTM Zone 29N

ESCALA
DIN A3:

1:10.000

Nº SECCIÓN
B1

DELIMITACIONES
 LIMITE_PARROQUIAS
 PARCELARIO GENERAL

EMISORES ACÚSTICOS
 EJE VIARIO
 TÚNEL VIARIO

TIPOS DE EDIFICACIONES
 USO DOCENTE / CULTURAL
 USO SANITARIO
 USO RECREATIVO / ESPECTÁCULOS
 USO TERCIARIO
 USO INDUSTRIAL
 USO RESIDENCIAL Y OTROS
 BARRERA ACÚSTICA


NIVEL DE RUIDO
Ld (dBA)
 55 - 60
 60 - 65
 65 - 70
 70 - 75
 > 75

RESPONSABLES DEL EQUIPO TÉCNICO
DIRECTOR DE CALIDAD

Manuel Sobreira Seoane
Dr. Ing. Telecomunicación
Universidade de Vigo

DIRECTOR TÉCNICO

Pablo Gómez Pérez
Ing. Telecomunicación
sonen
Centro de Acústica e Sinalaxe de Telecomunicacións, S.L.

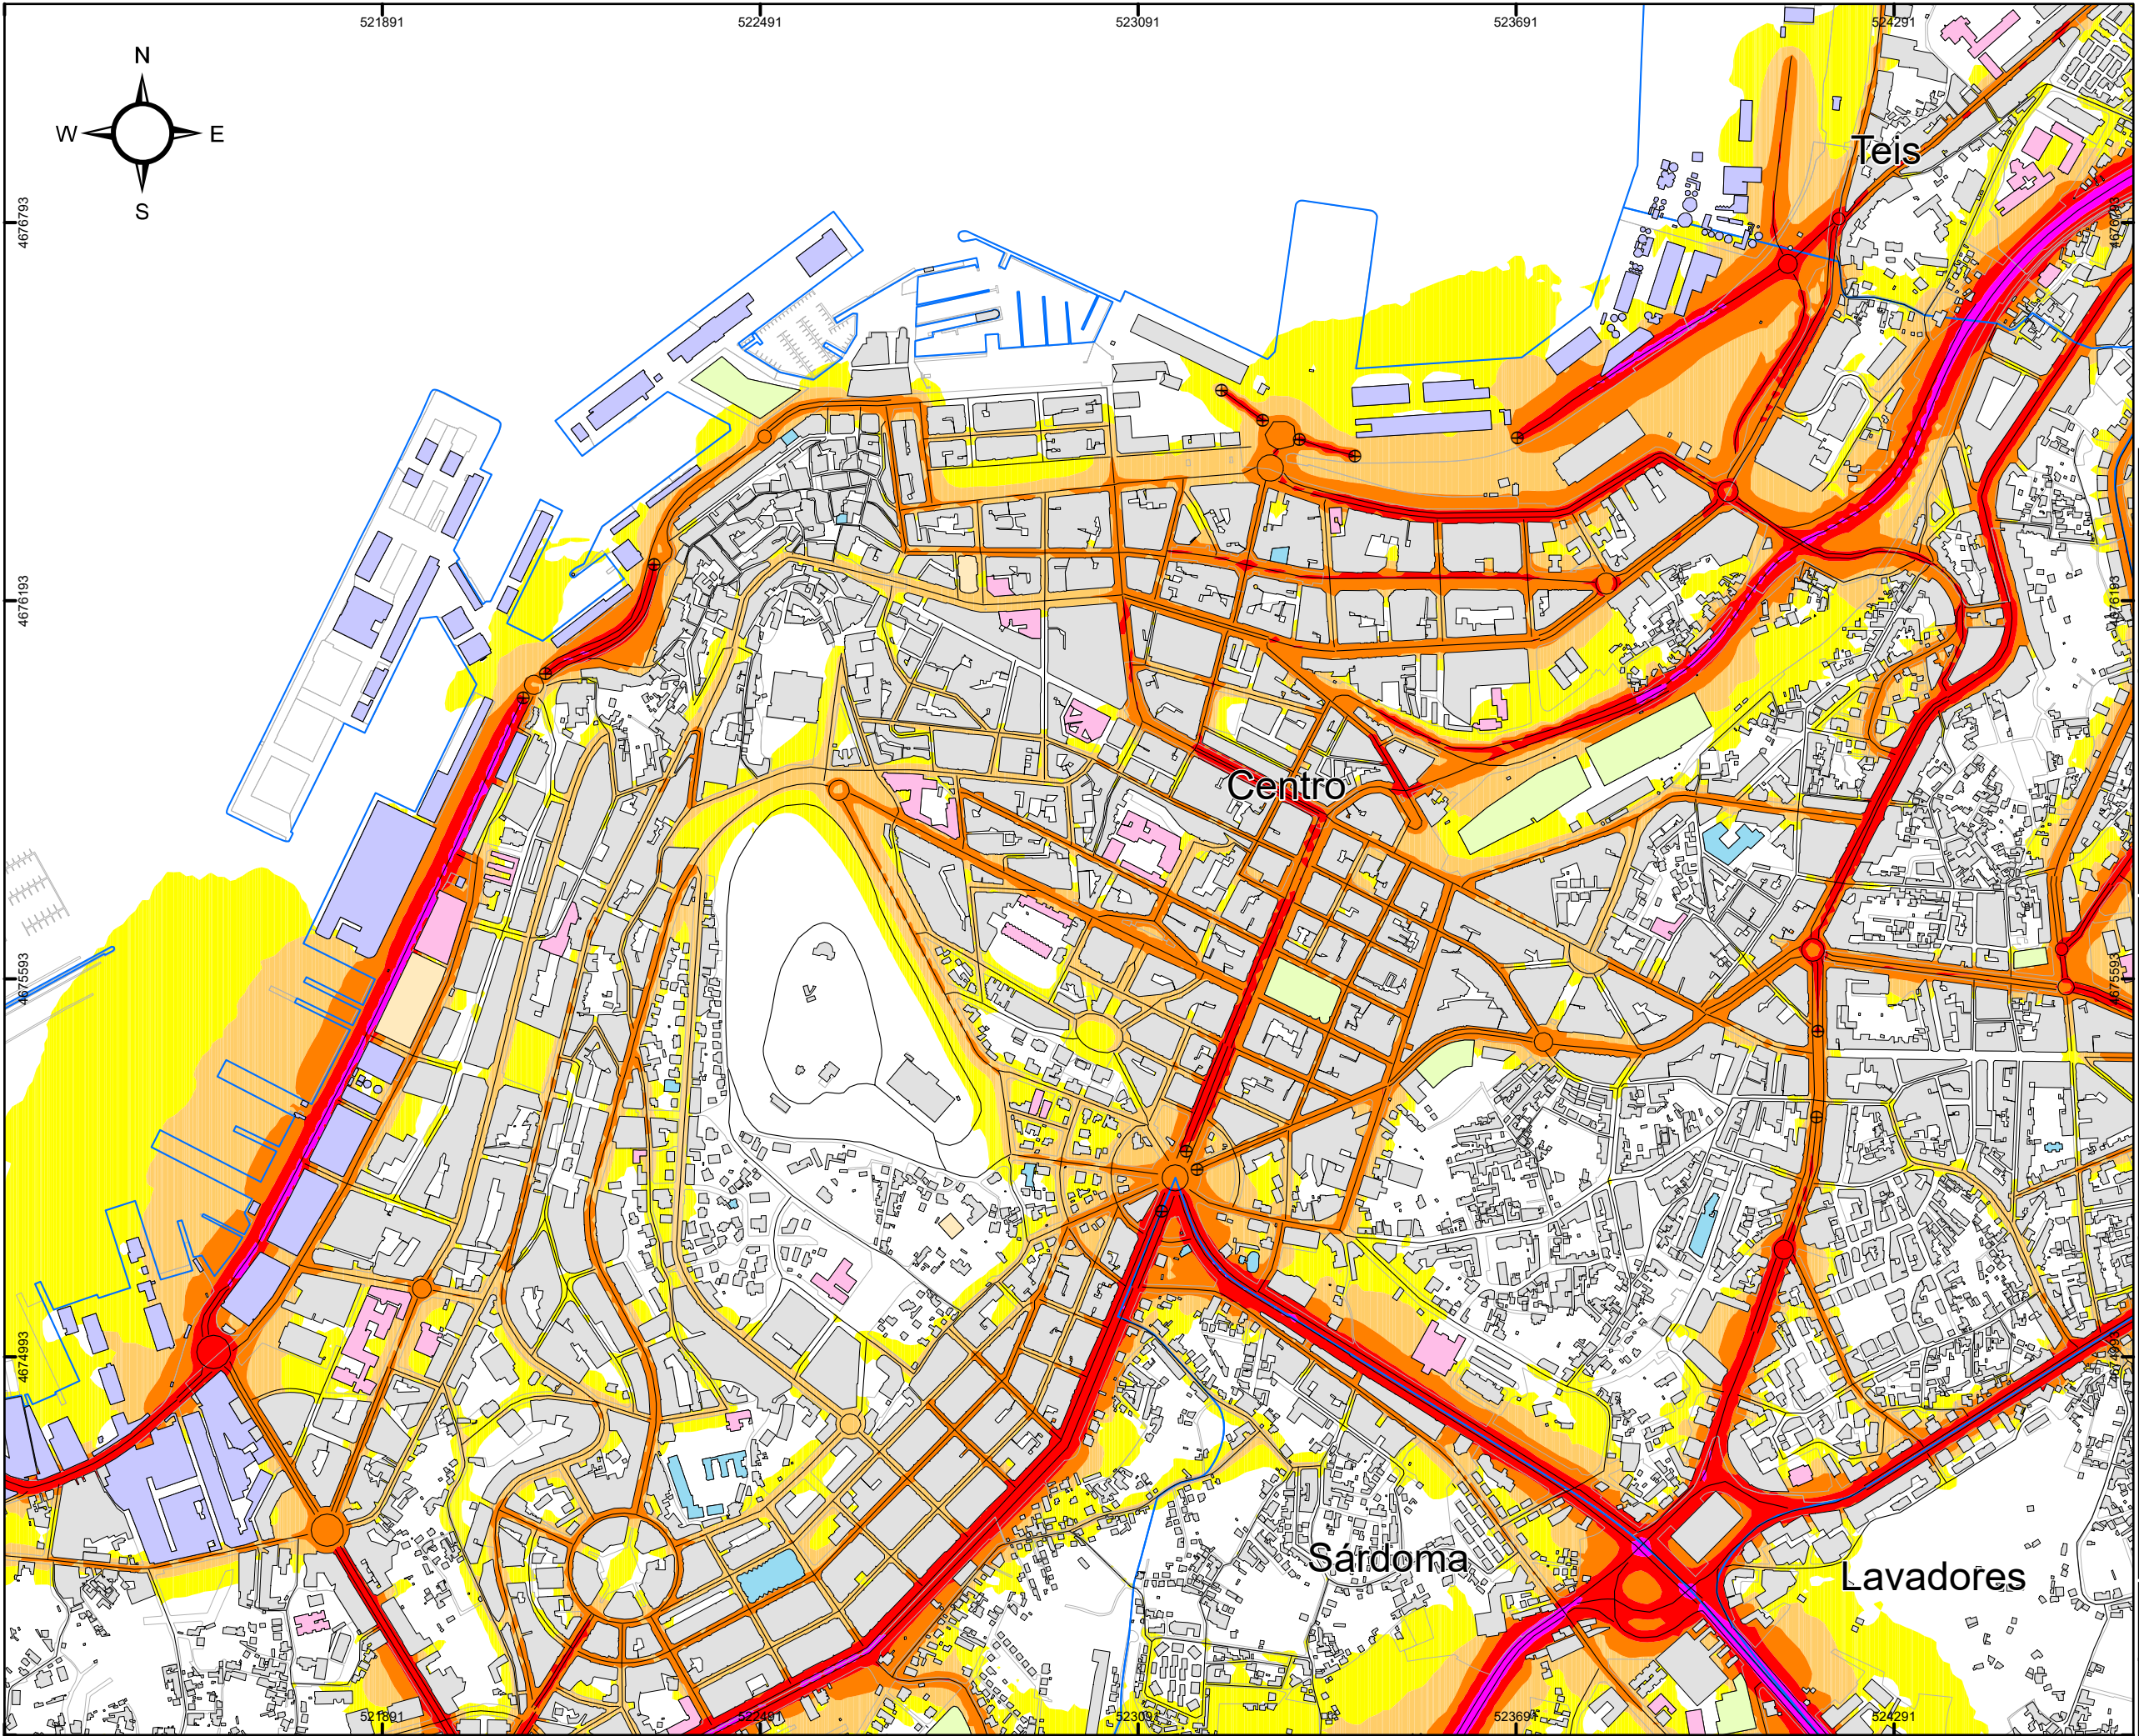

CONCELLO DE VIGO

SECCIONES 1:10.000

A1A2A3

B1B2B3B4

C1C2C3C4C5

D1D2D3D4

E1E2E3E4

F1

N

MAPA ESTRATÉGICO DE RUIDOS DE LA AGLOMERACIÓN DE VIGO

AÑO 2022 (FASE 4ª)

TÍTULO DEL PLANO

NIVEL GLOBAL DE RUIDO EN PERIODO DÍA (7-19h) DEBIDO AL TRÁFICO VIARIO

PLANO ID.

Ag_GAL_17_C_Ld

LOCALIZACIÓN

VIGO (PONTEVEDRA)
SIST. COORDENADAS: ETRS89 UTM Zone 29N

ESCALA

DIN A3:
1:10.000
0 50 100 200 300 Metros

Nº SECCIÓN

B2

DELIMITACIONES

LIMITE_PARROQUIAS

PARCELARIO GENERAL

EMISORES ACÚSTICOS

EJE VIARIO

TÚNEL VIARIO

TIPOS DE EDIFICACIONES

USO DOCENTE / CULTURAL

USO SANITARIO

USO RECREATIVO / ESPECTÁCULOS

USO TERCIARIO

USO INDUSTRIAL

USO RESIDENCIAL Y OTROS

BARRERA ACÚSTICA

NIVEL DE RUIDO

Ld (dBA)

55 - 60

60 - 65

65 - 70

70 - 75

> 75

RESPONSABLES DEL EQUIPO TÉCNICO

DIRECTOR DE CALIDAD


Manuel Sobreira Seoane
Dr. Ing. Telecomunicación

DIRECTOR TÉCNICO

Pablo Gómez Pérez
Ing. Telecomunicación

Universidade de Vigo

Centro de Acústica e Sinalización de Telecomunicacións, S.L.

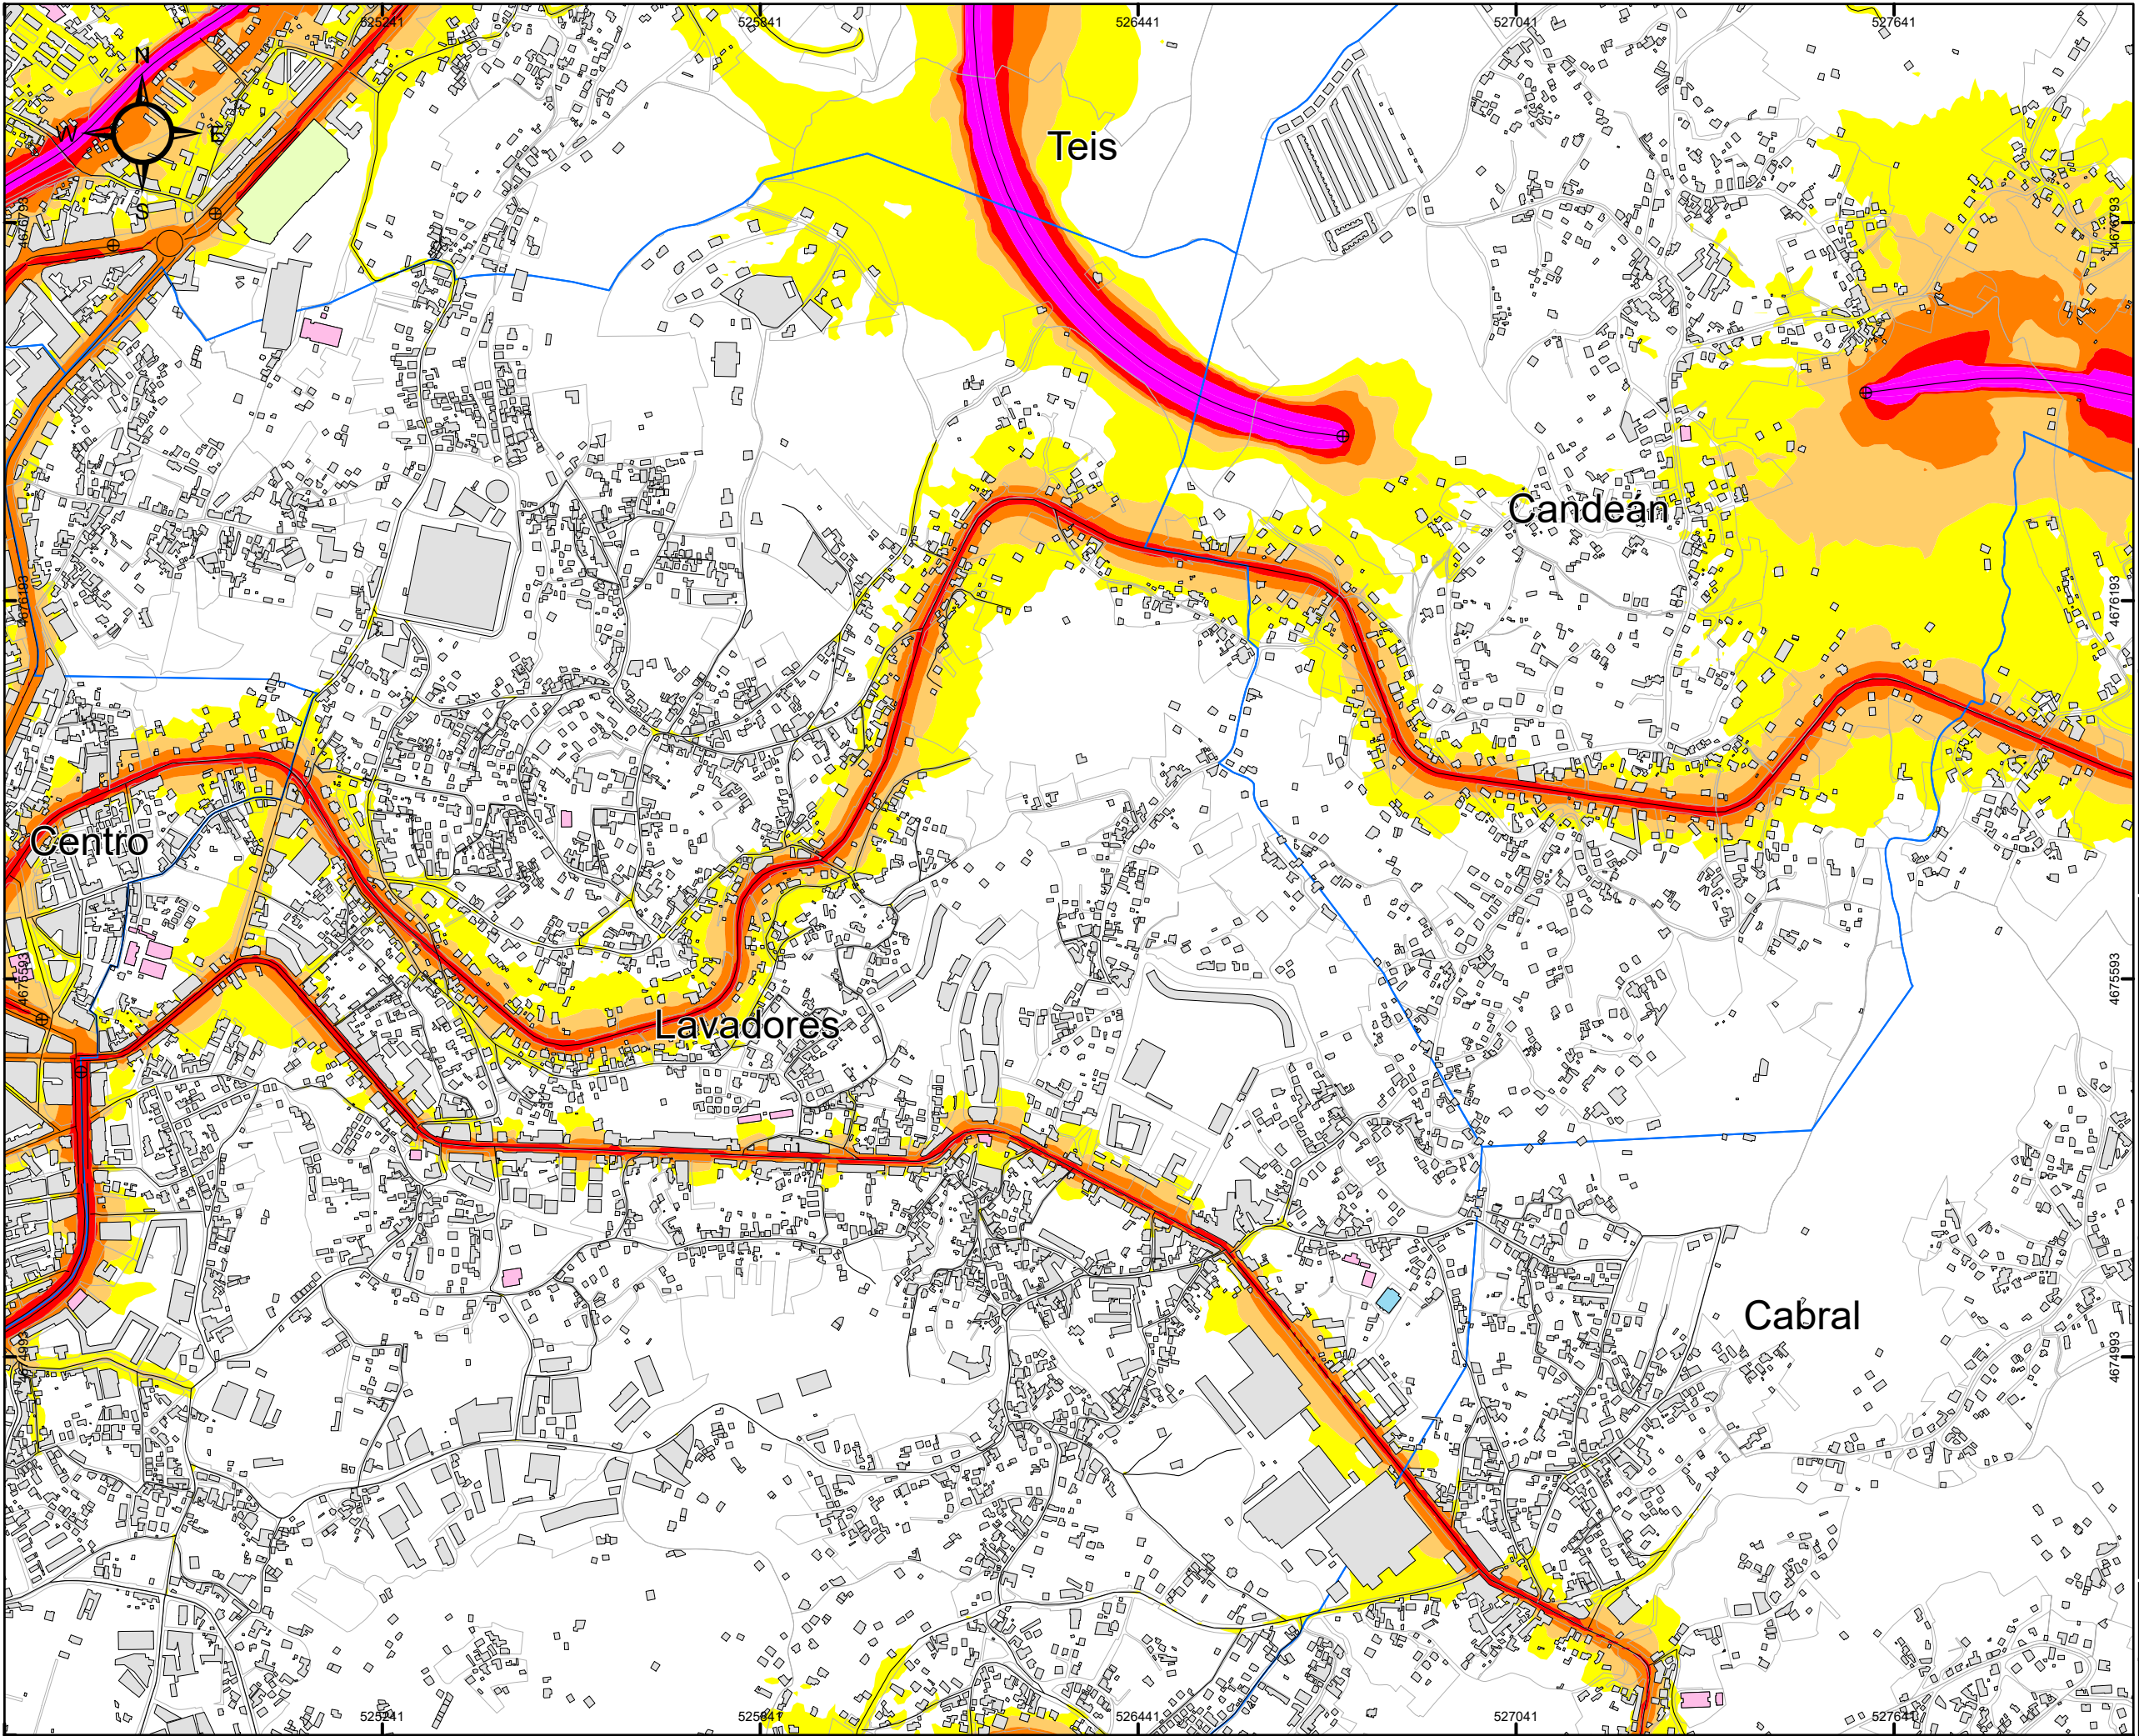

CONCELLO DE VIGO

SECCIONES 1:10.000

	A1	A2	A3
	B1	B2	B3
C1	C2	C3	C4
D1	D2	D3	D4
E1	E2	E3	E4
			F1

MAPA ESTRATÉGICO DE RUIDOS DE LA AGLOMERACIÓN DE VIGO

AÑO 2022 (FASE 4ª)

TÍTULO DEL PLANO

NIVEL GLOBAL DE RUIDO EN PERIODO DÍA (7-19h)
DEBIDO AL TRÁFICO VIARIO

PLANO ID.

Ag_GAL_17_C_Ld

LOCALIZACIÓN

VIGO (PONTEVEDRA)
SIST. COORDENADAS: ETRS89 UTM Zone 29N

ESCALA

DIN A3: 1:10.000

Nº SECCIÓN

B3

DELIMITACIONES

- LIMITE_PARROQUIAS
- PARCELARIO GENERAL

EMISORES ACÚSTICOS

- EJE VIARIO
- TÚNEL VIARIO

TIPOS DE EDIFICACIONES

- USO DOCENTE / CULTURAL
- USO SANITARIO
- USO RECREATIVO / ESPECTÁCULOS
- USO TERCIARIO
- USO INDUSTRIAL
- USO RESIDENCIAL Y OTROS
- BARRERA ACÚSTICA

NIVEL DE RUIDO

Ld (dBA)

- 55 - 60
- 60 - 65
- 65 - 70
- 70 - 75
- > 75

RESPONSABLES DEL EQUIPO TÉCNICO

DIRECTOR DE CALIDAD


Manuel Sobreira Seoane
Dr. Ing. Telecomunicación

DIRECTOR TÉCNICO

Pablo Gómez Pérez
Ing. Telecomunicación

Universidade de Vigo

sonen
Centro de Acústica e Sinalización de Telecomunicacións, S.L.

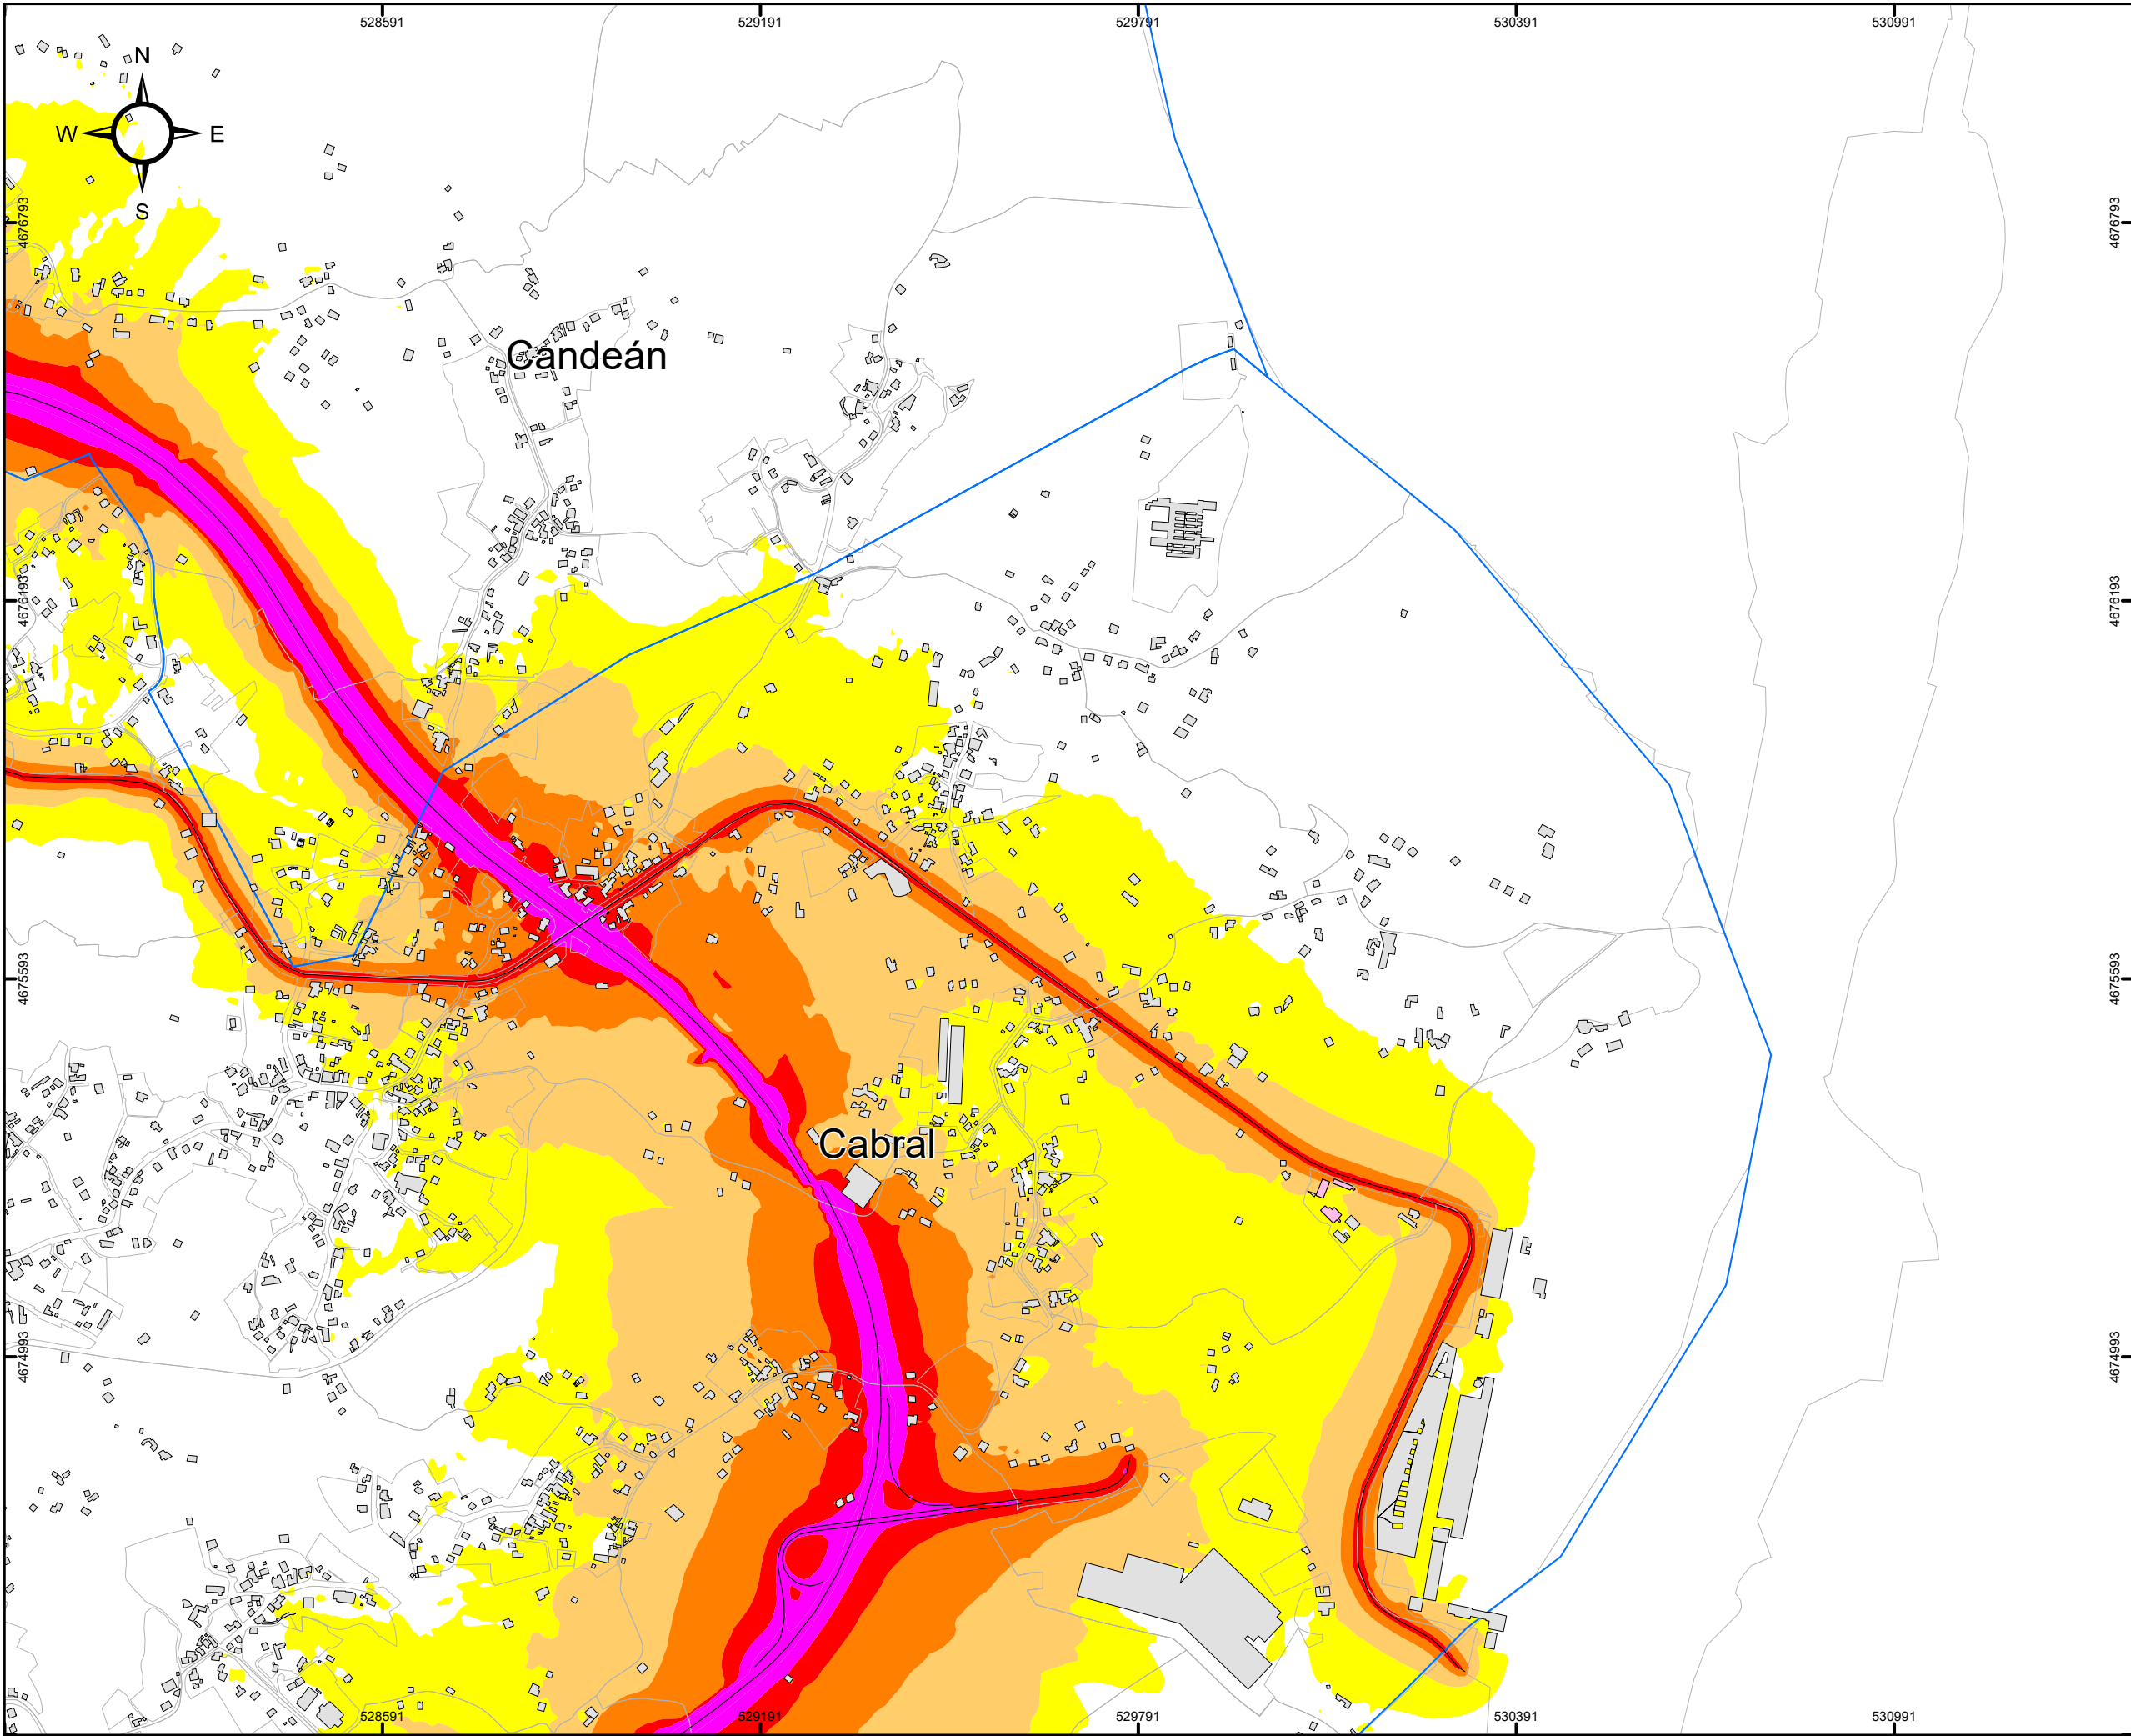

CONCELLO DE VIGO

SECCIONES 1:10.000

MAPA ESTRATÉGICO DE RUIDOS DE LA AGLOMERACIÓN DE VIGO

AÑO 2022 (FASE 4ª)

TÍTULO DEL PLANO

NIVEL GLOBAL DE RUIDO EN PERIODO DÍA (7-19h)
DEBIDO AL TRÁFICO VIARIO

PLANO ID.

Ag_GAL_17_C_Ld

LOCALIZACIÓN

VIGO (PONTEVEDRA)
SIST. COORDENADAS: ETRS89 UTM Zone 29N

ESCALA

DIN A3:

1:10.000
0 50 100 200 300 Metros

Nº SECCIÓN

B4

DELIMITACIONES

LIMITE_PARROQUIAS
 PARCELARIO GENERAL

EMISORES ACÚSTICOS

EJE VIARIO
 TÚNEL VIARIO

TIPOS DE EDIFICACIONES

USO DOCENTE / CULTURAL
 USO SANITARIO
 USO RECREATIVO / ESPECTÁCULOS
 USO TERCIARIO
 USO INDUSTRIAL
 USO RESIDENCIAL Y OTROS
 BARRERA ACÚSTICA

NIVEL DE RUIDO

Ld (dBA)
 55 - 60
 60 - 65
 65 - 70
 70 - 75
 > 75


RESPONSABLES DEL EQUIPO TÉCNICO

DIRECTOR DE CALIDAD

Manuel Sobreira Seoane
Dr. Ing. Telecomunicación
Universidade de Vigo

DIRECTOR TÉCNICO

Pablo Gómez Pérez
Ing. Telecomunicación
sonen
Centro de Acústica e Sinalaxe de Telecomunicacións, S.L.

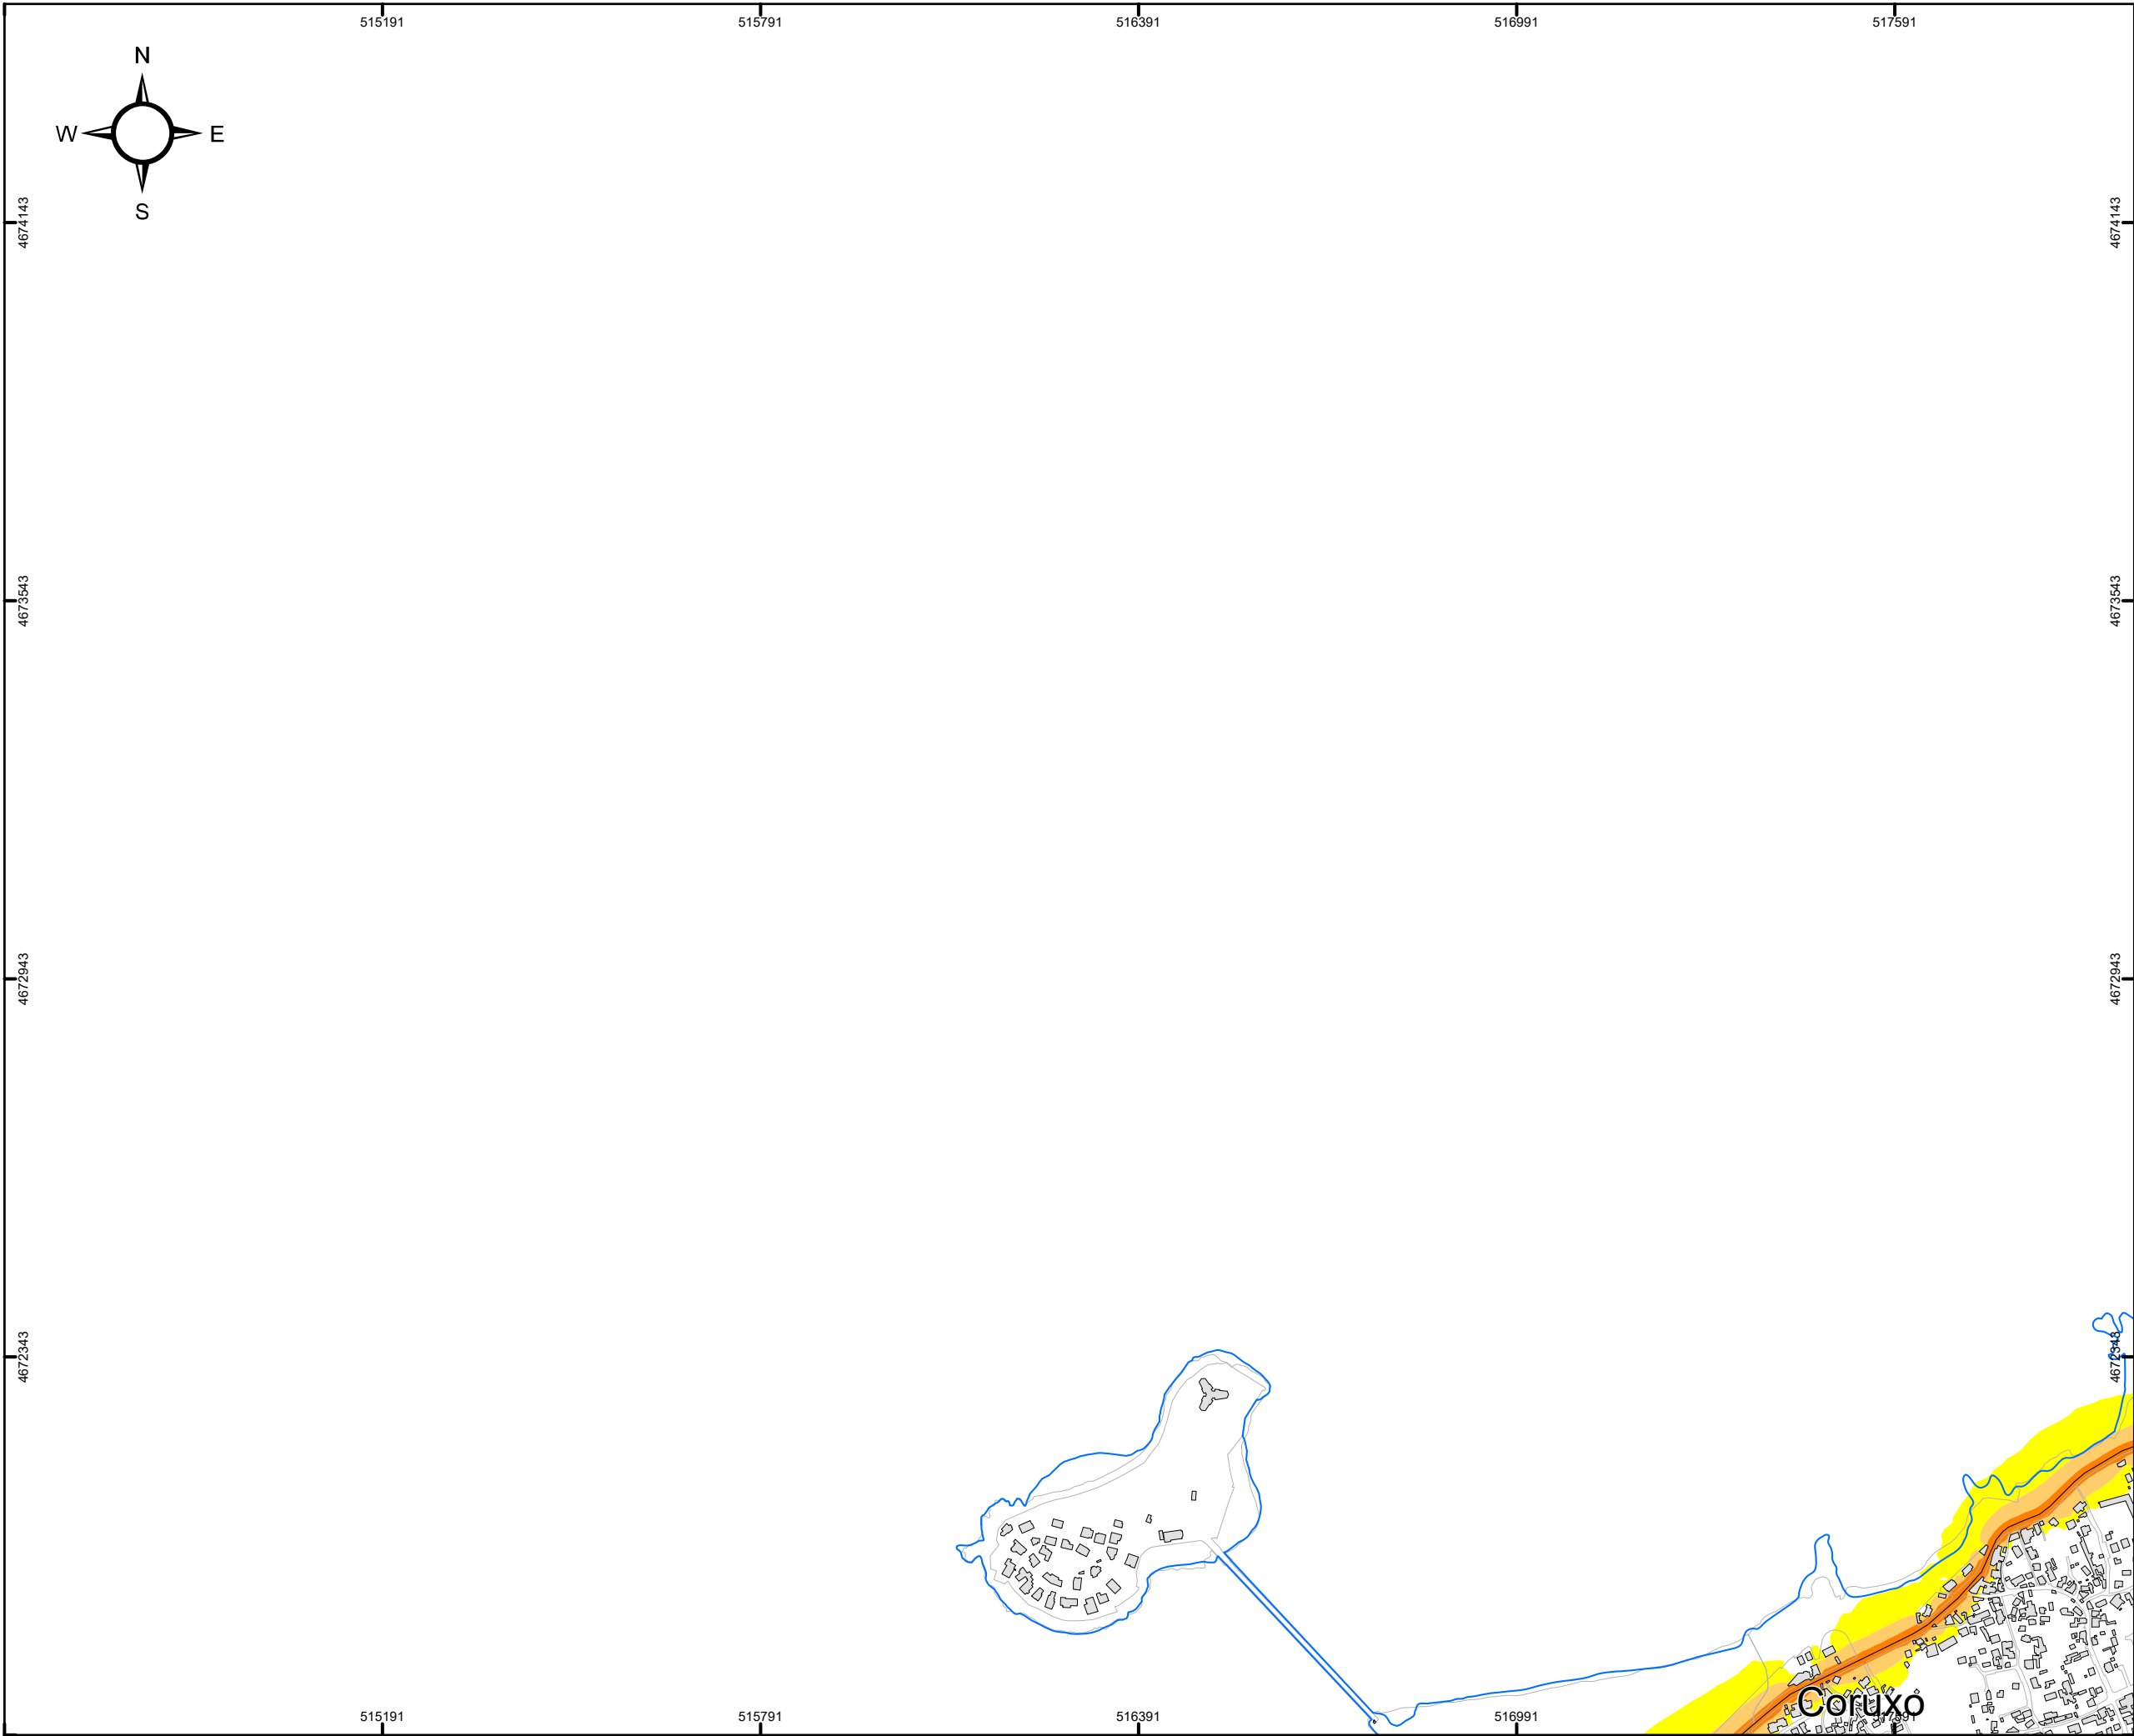

CONCELLO
DE VIGO

SECCIONES 1:10.000

MAPA ESTRATÉGICO DE RUIDOS
DE LA AGLOMERACIÓN DE VIGO

AÑO 2022 (FASE 4ª)

TÍTULO DEL PLANO

NIVEL GLOBAL DE RUIDO EN PERIODO DÍA (7-19h)
DEBIDO AL TRÁFICO VIARIO

PLANO ID.

Ag_GAL_17_C_Ld

LOCALIZACIÓN

VIGO (PONTEVEDRA)
SIST. COORDENADAS: ETRS89 UTM Zone 29N

ESCALA

DIN A3:
1:10.000
0 50 100 200 300 Metros

Nº SECCIÓN

C1

DELIMITACIONES

LIMITE_PARROQUIAS

PARCELARIO GENERAL

EMISORES ACÚSTICOS

EJE VIARIO

TÚNEL VIARIO

TIPOS DE EDIFICACIONES

USO DOCENTE / CULTURAL

USO SANITARIO

USO RECREATIVO / ESPECTÁCULOS

USO TERCIARIO

USO INDUSTRIAL

USO RESIDENCIAL Y OTROS

BARRERA ACÚSTICA

NIVEL DE RUIDO

Ld (dBA)

55 - 60

60 - 65

65 - 70

70 - 75

> 75

RESPONSABLES DEL EQUIPO TÉCNICO

DIRECTOR DE CALIDAD


Manuel Sobreira Seoane
Dr. Ing. Telecomunicación

DIRECTOR TÉCNICO

Pablo Gómez Pérez
Ing. Telecomunicación

Universidade de Vigo

Centro de Acústica e Sinalización de Telecomunicacións, S.L.

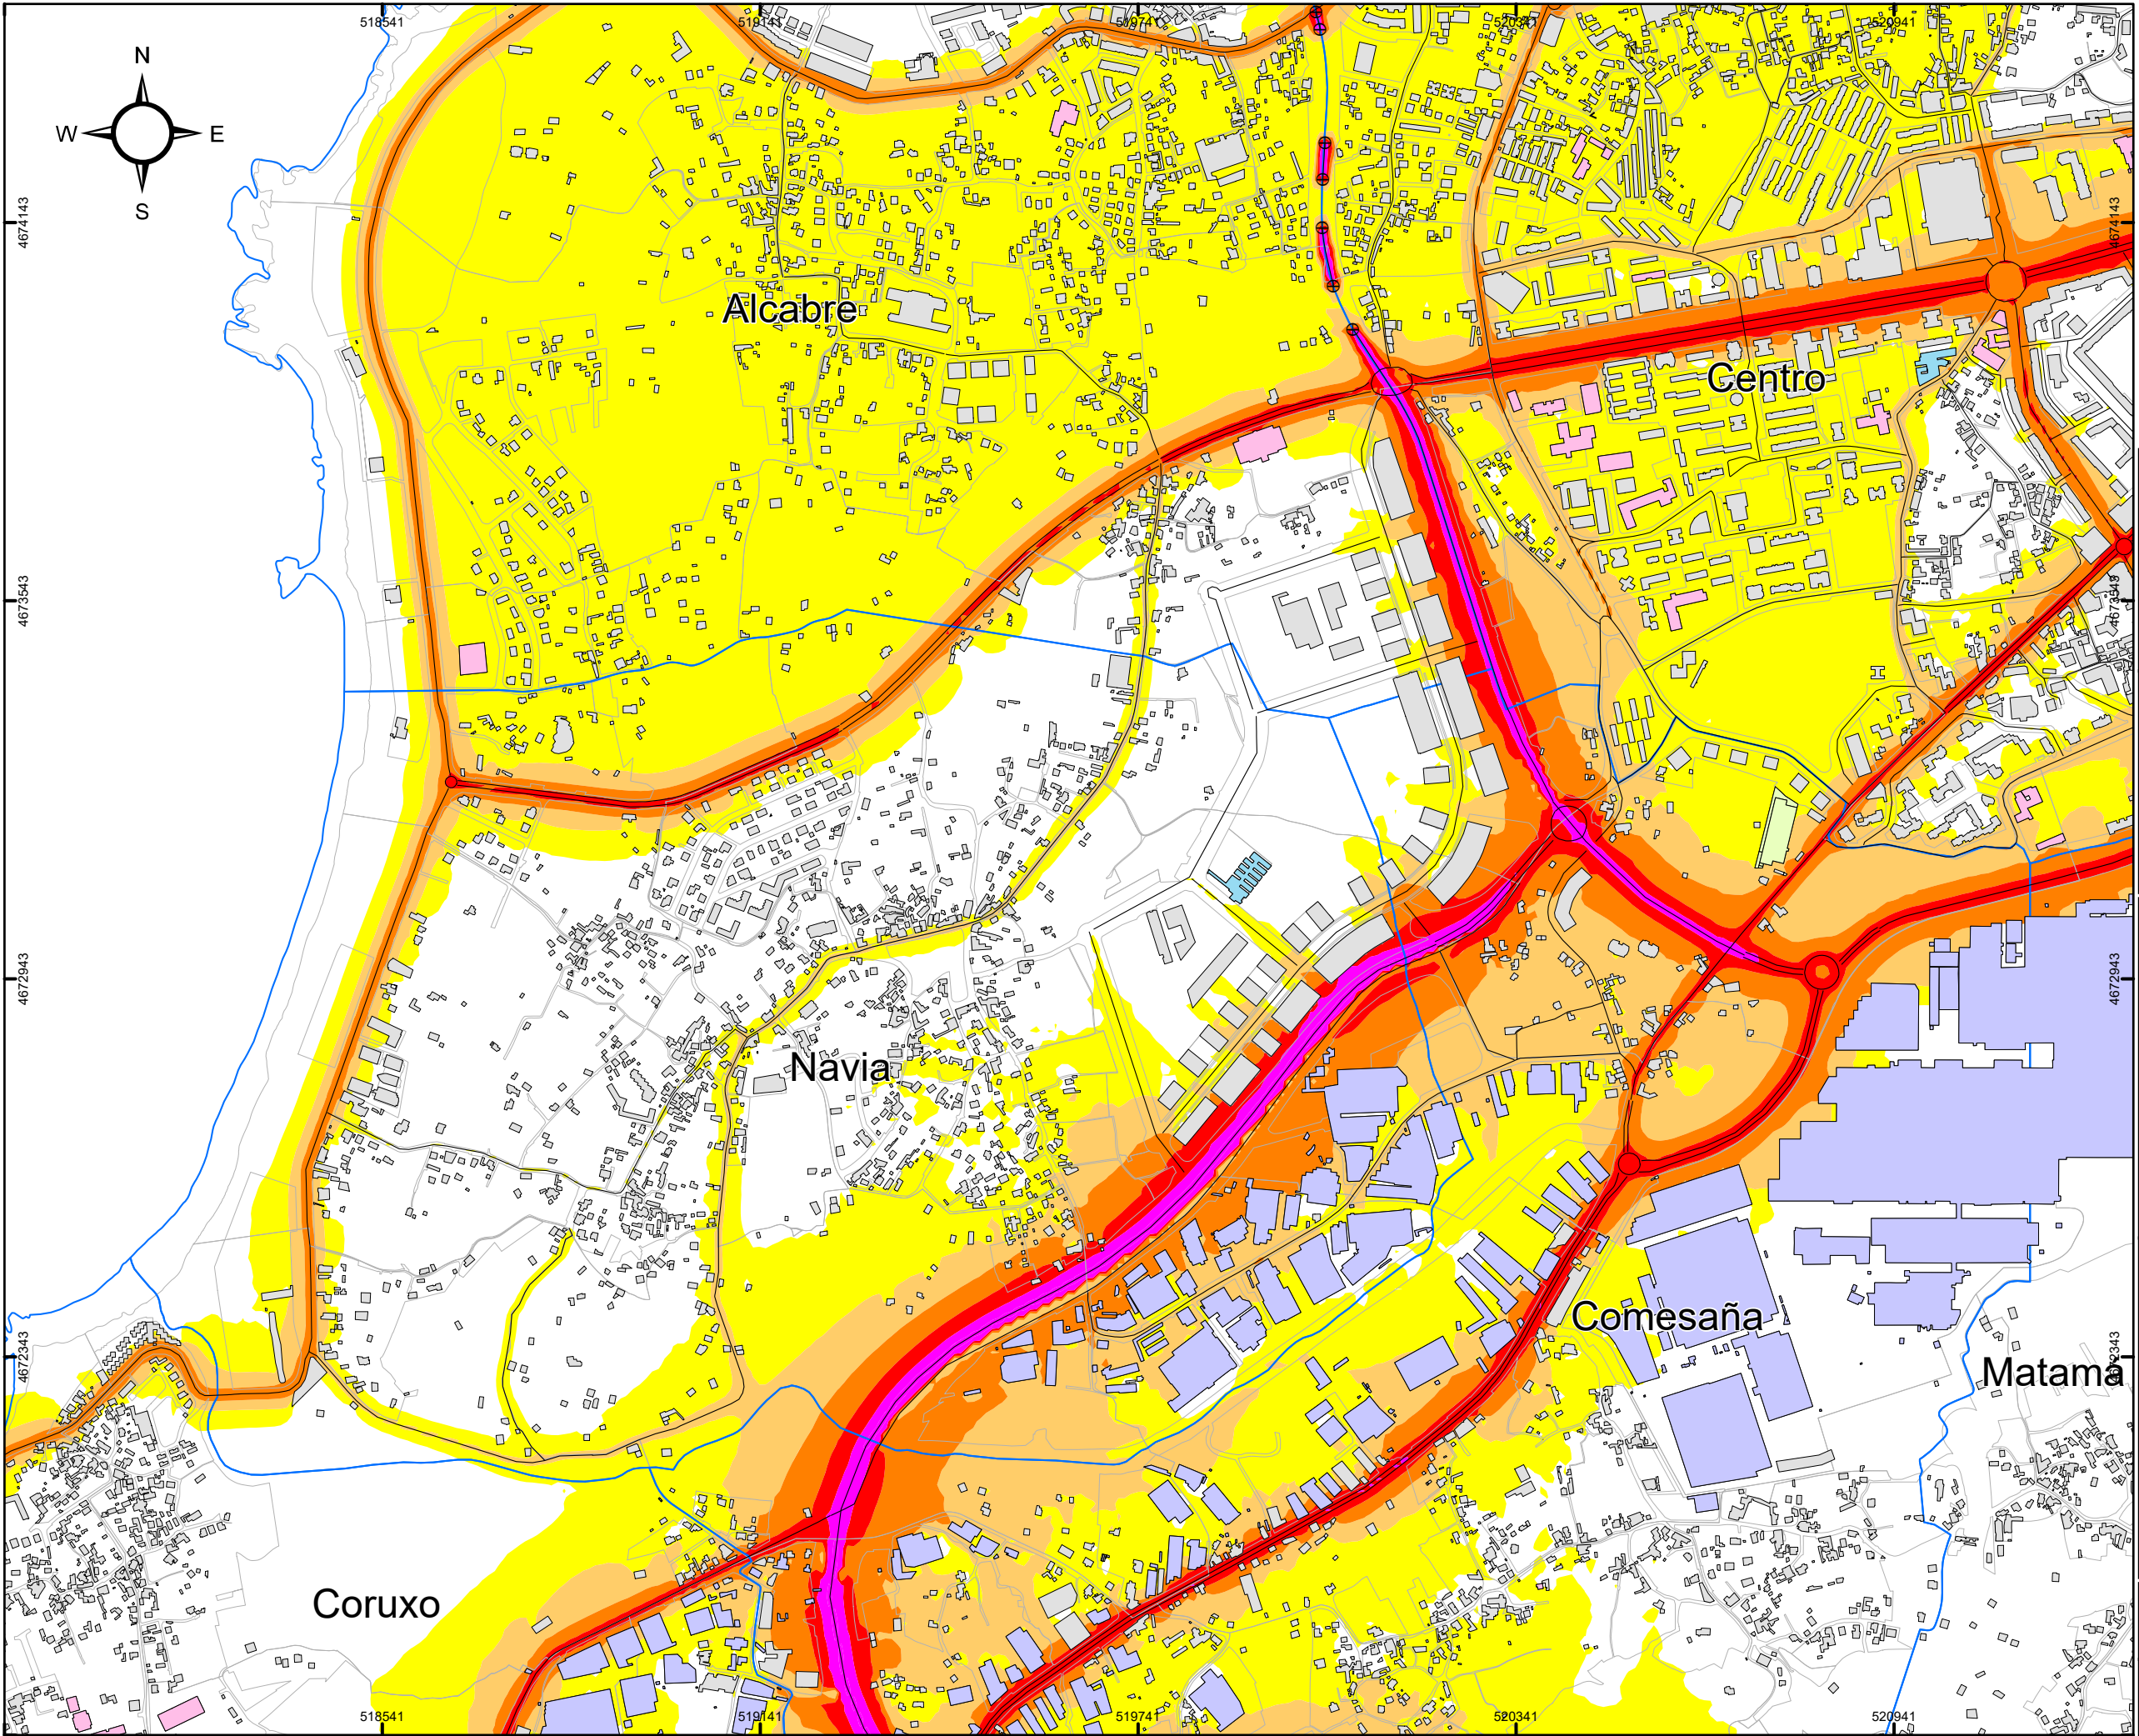

CONCELLO DE VIGO

SECCIONES 1:10.000

	A1	A2	A3	
	B1	B2	B3	B4
C1	C2	C3	C4	C5
D1	D2	D3	D4	
E1	E2	E3	E4	
			F1	

MAPA ESTRATÉGICO DE RUIDOS DE LA AGLOMERACIÓN DE VIGO

AÑO 2022 (FASE 4ª)

TÍTULO DEL PLANO

NIVEL GLOBAL DE RUIDO EN PERIODO DÍA (7-19h)
DEBIDO AL TRÁFICO VIARIO

PLANO ID.

Ag_GAL_17_C_Ld

LOCALIZACIÓN

VIGO (PONTEVEDRA)
SIST. COORDENADAS: ETRS89 UTM Zone 29N

ESCALA

DIN A3: 1:10.000

0

50

100

200

300

Metros

Nº SECCIÓN

C2

DELIMITACIONES

- LIMITE_PARROQUIAS
- PARCELARIO GENERAL

EMISORES ACÚSTICOS

- EJE VIARIO
- TÚNEL VIARIO

TIPOS DE EDIFICACIONES

- USO DOCENTE / CULTURAL
- USO SANITARIO
- USO RECREATIVO / ESPECTÁCULOS
- USO TERCIARIO
- USO INDUSTRIAL
- USO RESIDENCIAL Y OTROS
- BARRERA ACÚSTICA

NIVEL DE RUIDO

Ld (dBA)

- 55 - 60
- 60 - 65
- 65 - 70
- 70 - 75
- > 75

RESPONSABLES DEL EQUIPO TÉCNICO

DIRECTOR DE CALIDAD


Manuel Sobreira Seoane
Dr. Ing. Telecomunicación

DIRECTOR TÉCNICO

Pablo Gómez Pérez
Ing. Telecomunicación

Universidade de Vigo

sonen
Centro de Acústica e Sinalización de Telecomunicacións, S.L.

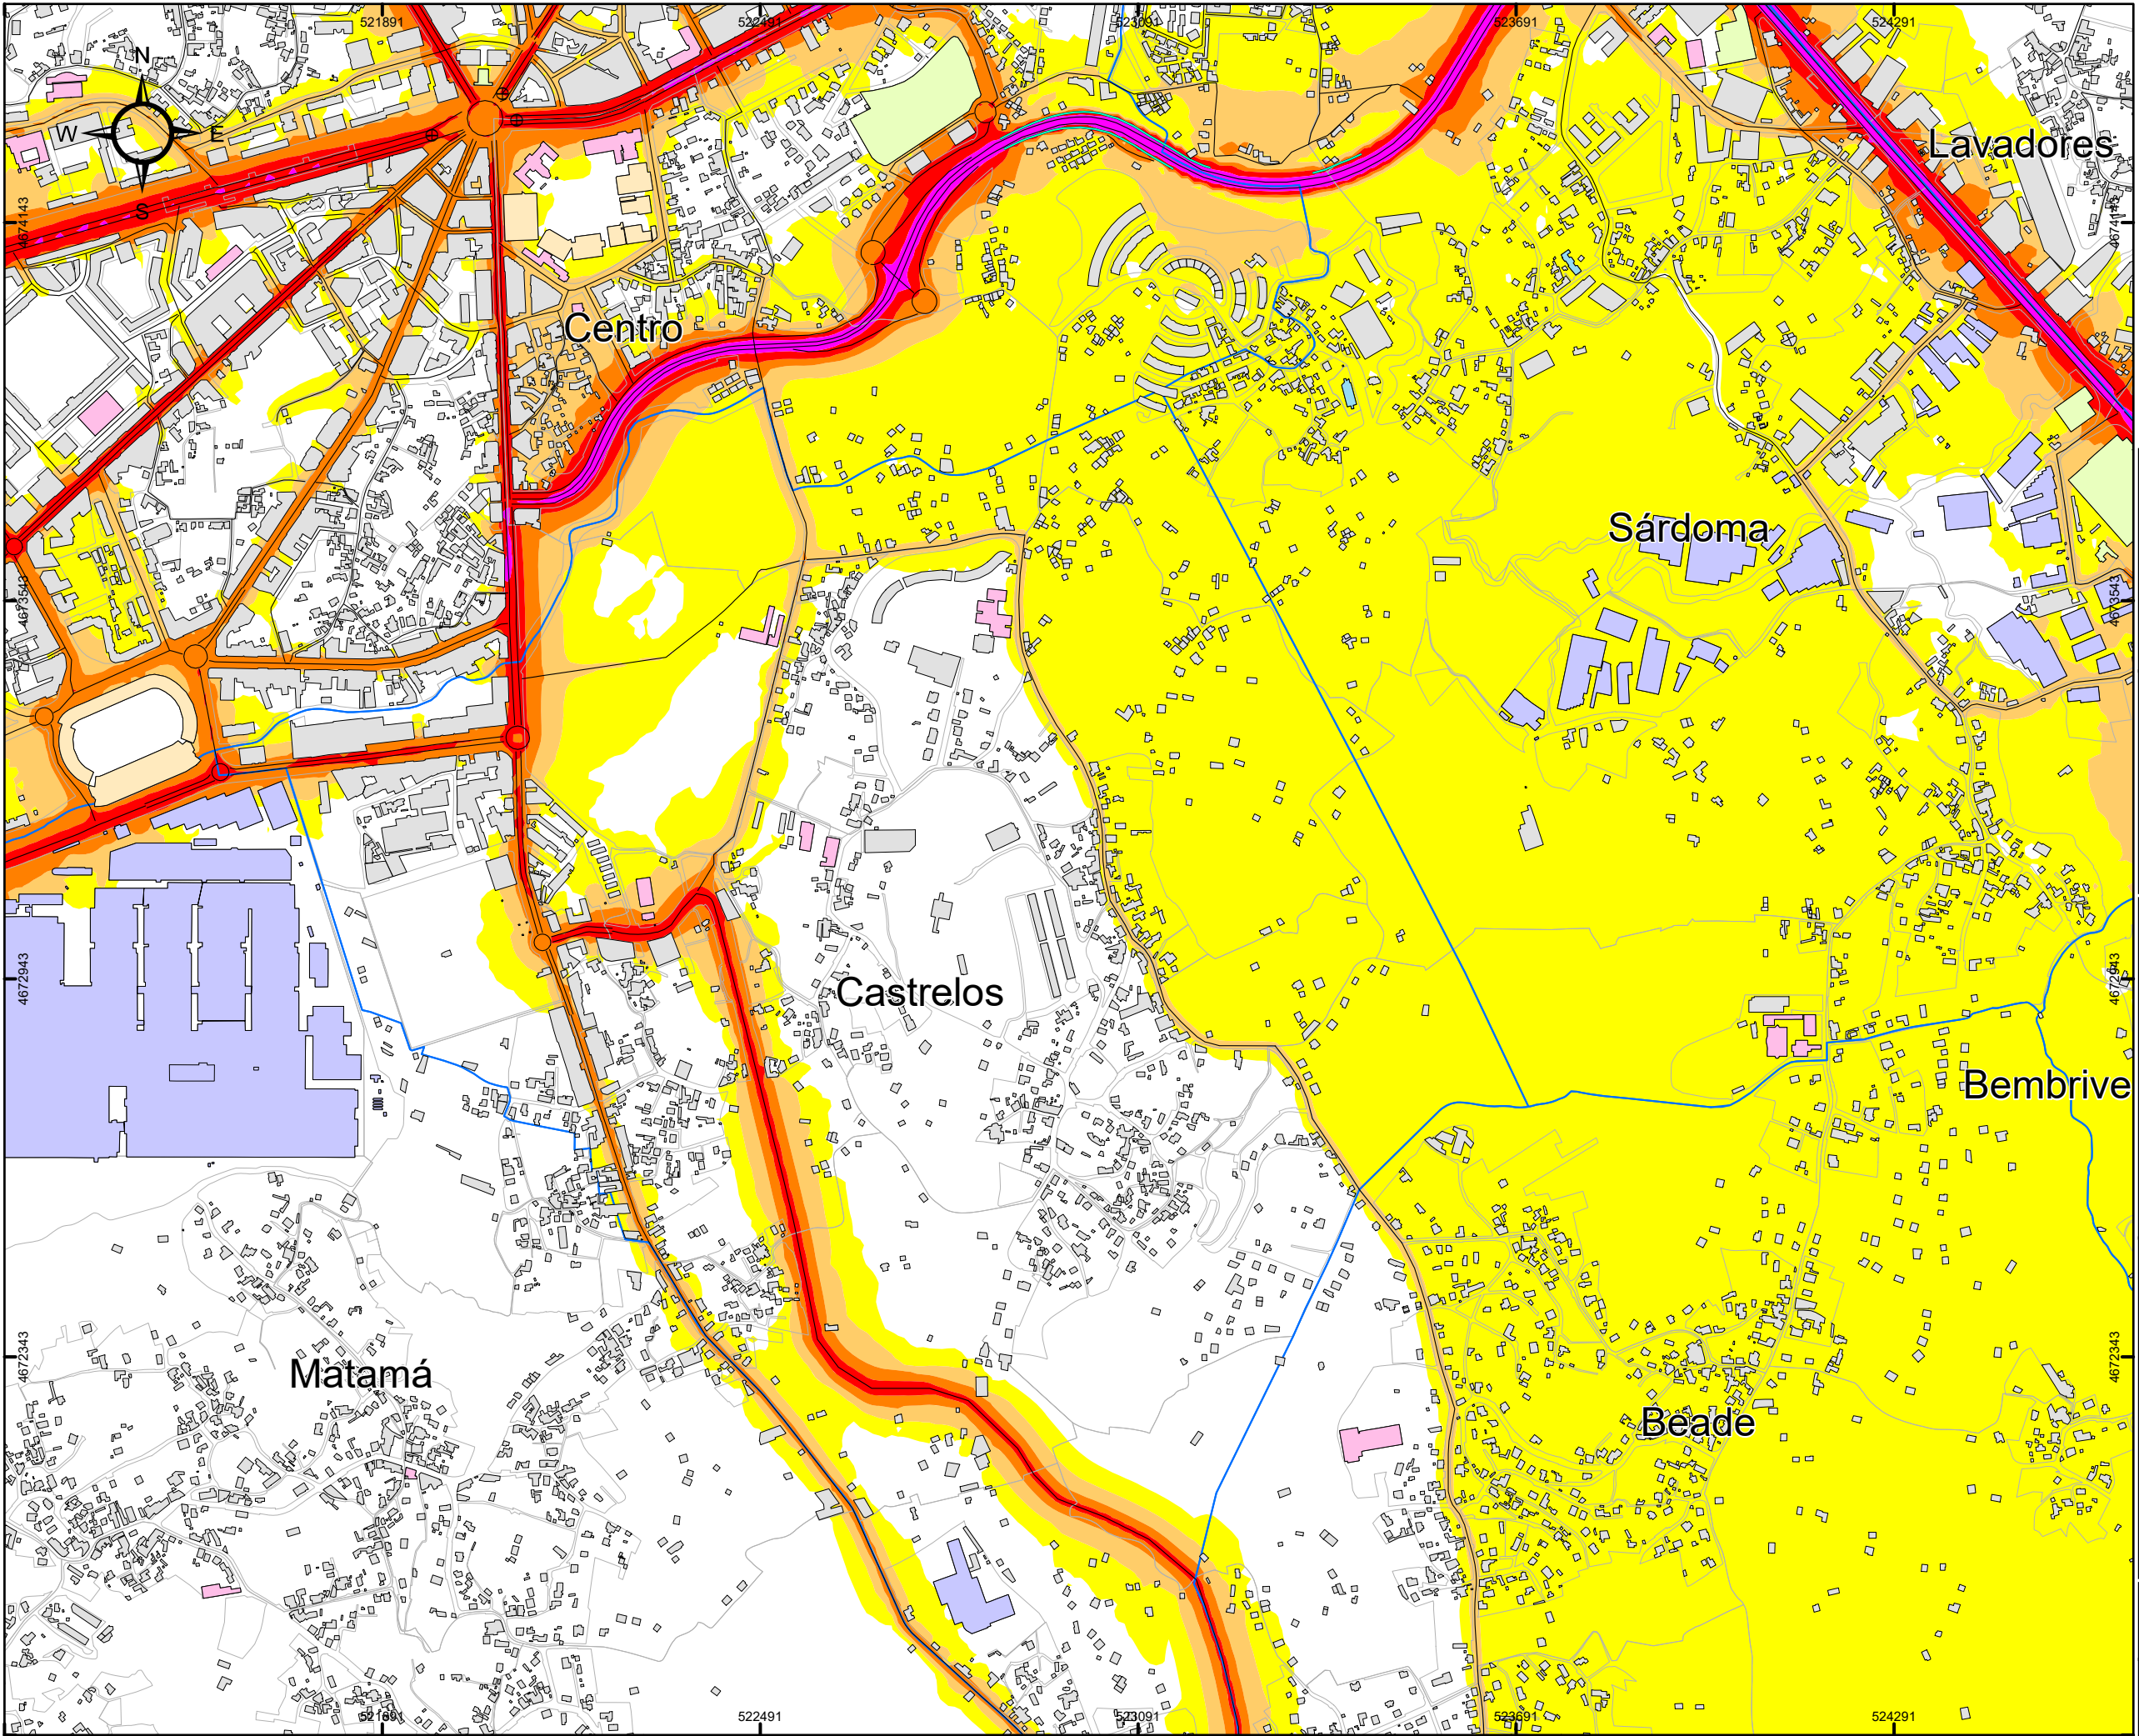

CONCELLO DE VIGO

SECCIONES 1:10.000

	A1	A2	A3	
	B1	B2	B3	B4
C1	C2	C3	C4	C5
D1	D2	D3	D4	
E1	E2	E3	E4	
			F1	

MAPA ESTRATÉGICO DE RUIDOS DE LA AGLOMERACIÓN DE VIGO

AÑO 2022 (FASE 4ª)

TÍTULO DEL PLANO

NIVEL GLOBAL DE RUIDO EN PERIODO DÍA (7-19h)
DEBIDO AL TRÁFICO VIARIO

PLANO ID.

Ag_GAL_17_C_Ld

LOCALIZACIÓN

VIGO (PONTEVEDRA)
SIST. COORDENADAS: ETRS89 UTM Zone 29N

ESCALA

DIN A3: 1:10.000

Nº SECCIÓN

C3

DELIMITACIONES

- LIMITE_PARROQUIAS
- PARCELARIO GENERAL

EMISORES ACÚSTICOS

- EJE VIARIO
- TÚNEL VIARIO

TIPOS DE EDIFICACIONES

- USO DOCENTE / CULTURAL
- USO SANITARIO
- USO RECREATIVO / ESPECTÁCULOS
- USO TERCIARIO
- USO INDUSTRIAL
- USO RESIDENCIAL Y OTROS
- BARRERA ACÚSTICA

NIVEL DE RUIDO

Ld (dBA)

- 55 - 60
- 60 - 65
- 65 - 70
- 70 - 75
- > 75

RESPONSABLES DEL EQUIPO TÉCNICO

DIRECTOR DE CALIDAD


Manuel Sobreira Seoane
Dr. Ing. Telecomunicación

DIRECTOR TÉCNICO

Pablo Gómez Pérez
Ing. Telecomunicación

Universidade de Vigo

sonen
Centro de Acústica e Sinalaxe de Telecomunicacións, S.L.

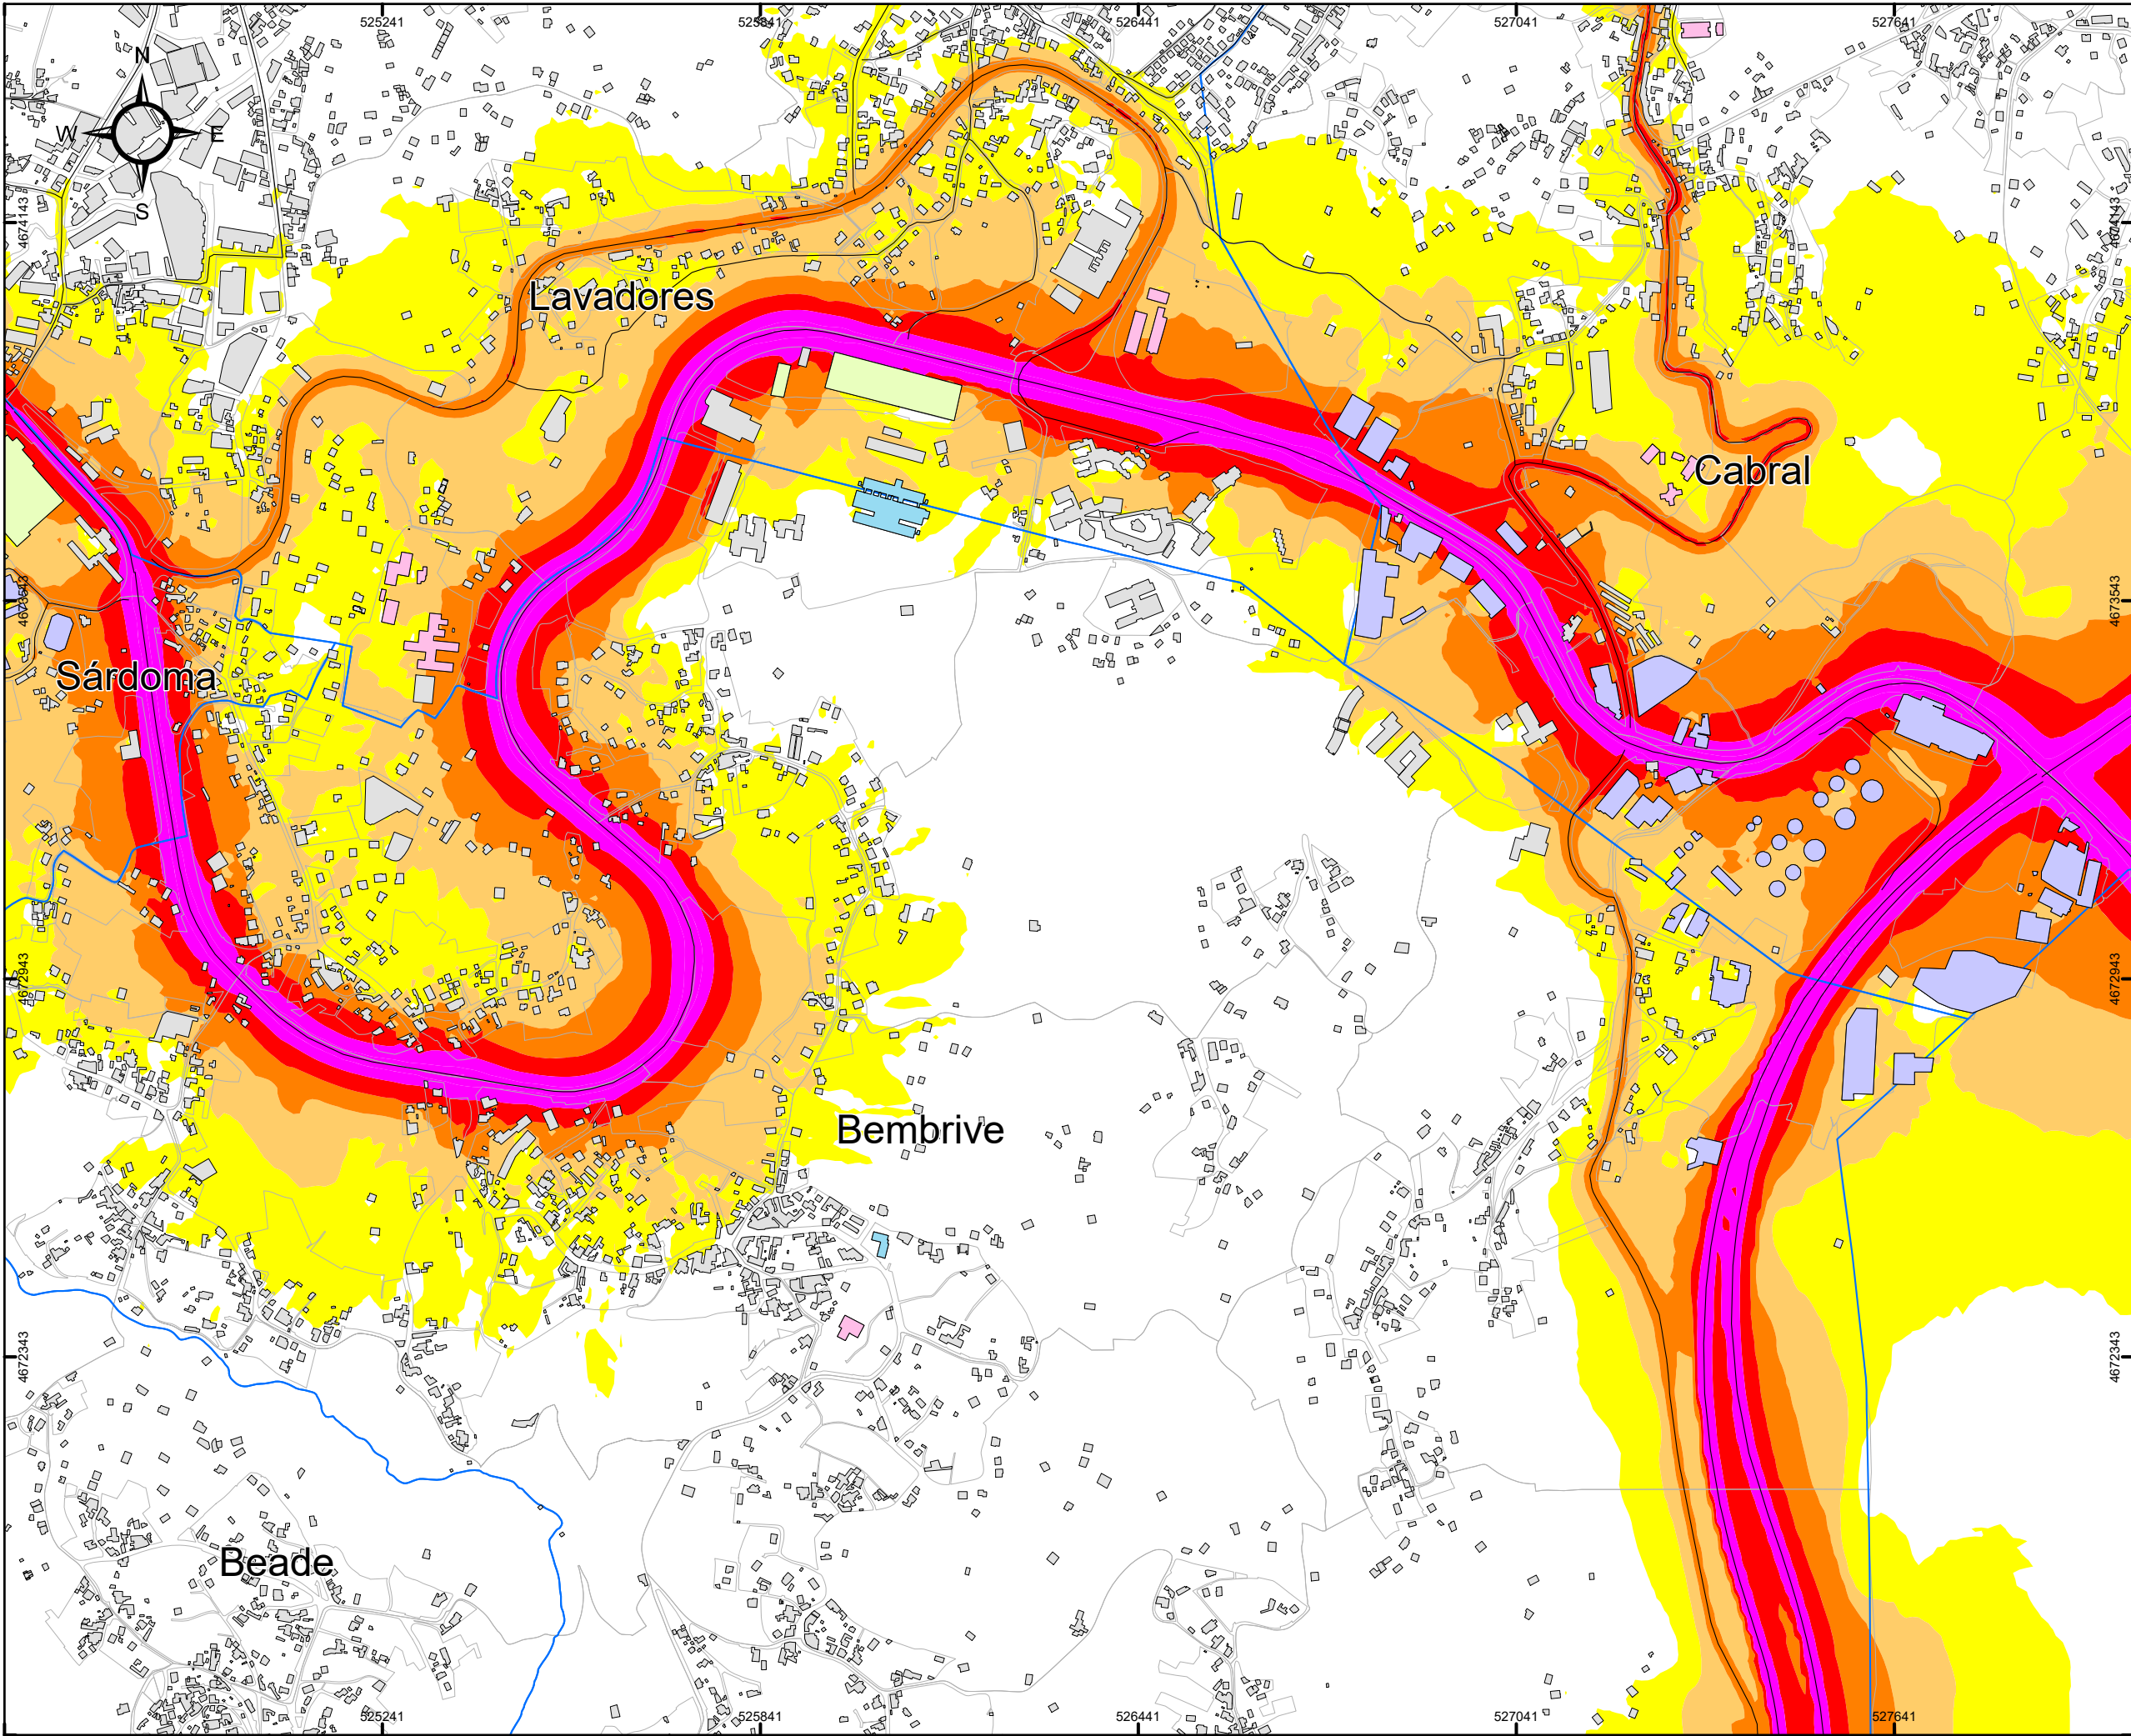

CONCELLO DE VIGO



SECCIONES 1:10.000

		A1	A2	A3	
	B1	B2	B3	B4	
C1	C2	C3	C4	C5	
D1	D2	D3	D4		
E1	E2	E3	E4		
			F1		

MAPA ESTRATÉGICO DE RUIDOS DE LA AGLOMERACIÓN DE VIGO

AÑO 2022 (FASE 4ª)

TÍTULO DEL PLANO
NIVEL GLOBAL DE RUIDO EN PERIODO DÍA (7-19h)
DEBIDO AL TRÁFICO VIARIO

PLANO ID.
Ag_GAL_17_C_Ld

LOCALIZACIÓN
VIGO (PONTEVEDRA)
SIST. COORDENADAS: ETRS89 UTM Zone 29N

ESCALA
DIN A3:
1:10.000
0 50 100 200 300 Metros

Nº SECCIÓN
C4

DELIMITACIONES

- LIMITE_PARROQUIAS
- PARCELARIO GENERAL

EMISORES ACÚSTICOS

- EJE VIARIO
- TÚNEL VIARIO

TIPOS DE EDIFICACIONES

- USO DOCENTE / CULTURAL
- USO SANITARIO
- USO RECREATIVO / ESPECTÁCULOS
- USO TERCIARIO
- USO INDUSTRIAL
- USO RESIDENCIAL Y OTROS
- BARRERA ACÚSTICA


NIVEL DE RUIDO

Ld (dBA)

- 55 - 60
- 60 - 65
- 65 - 70
- 70 - 75
- > 75

RESPONSABLES DEL EQUIPO TÉCNICO

DIRECTOR DE CALIDAD Manuel Sobreira Seoane Dr. Ing. Telecomunicación	DIRECTOR TÉCNICO Pablo Gómez Pérez Ing. Telecomunicación
Universidade de Vigo	sonen Centro de Acústica e Sinalización de Telecomunicacións, S.L.

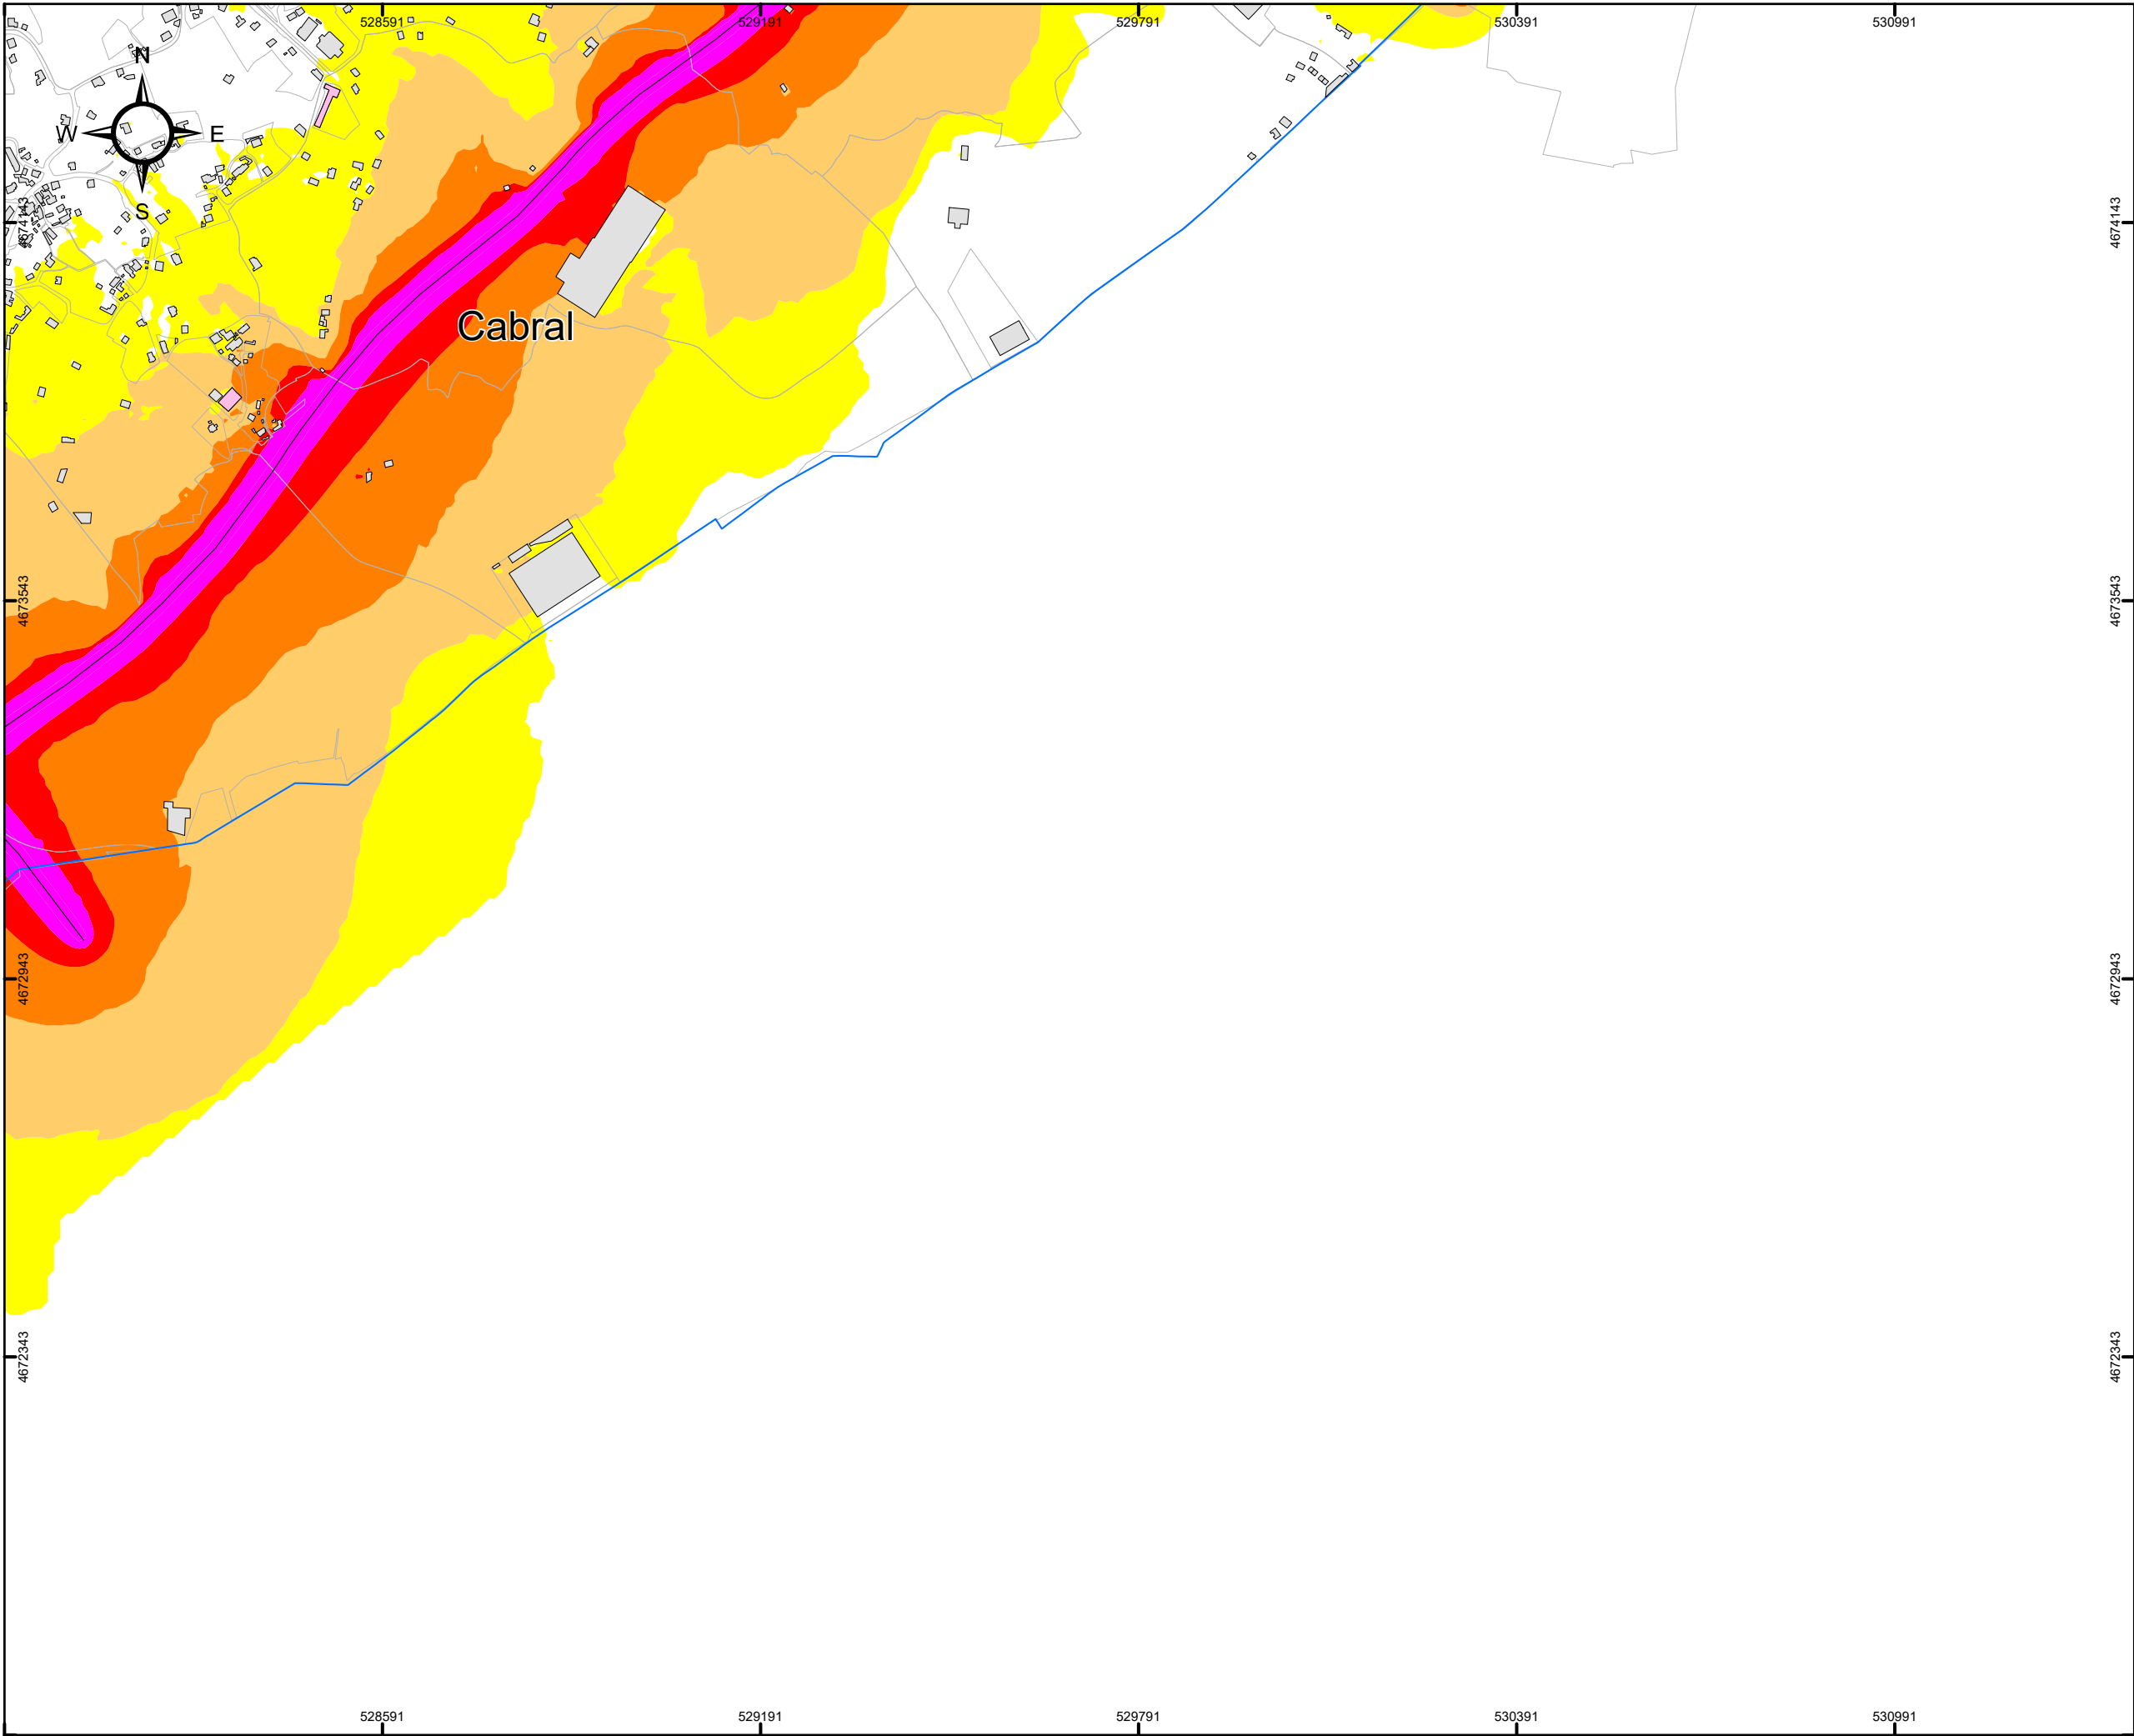

CONCELLO DE VIGO

SECCIONES 1:10.000

MAPA ESTRATÉGICO DE RUIDOS DE LA AGLOMERACIÓN DE VIGO

AÑO 2022 (FASE 4ª)

TÍTULO DEL PLANO

NIVEL GLOBAL DE RUIDO EN PERIODO DÍA (7-19h)
DEBIDO AL TRÁFICO VIARIO

PLANO ID.

Ag_GAL_17_C_Ld

LOCALIZACIÓN

VIGO (PONTEVEDRA)
SIST. COORDENADAS: ETRS89 UTM Zone 29N

ESCALA

DIN A3:

1:10.000
0 50 100 200 300 Metros

Nº SECCIÓN

C5

DELIMITACIONES

LIMITE PARROQUIAS

PARCELARIO GENERAL

EMISORES ACÚSTICOS

EJE VIARIO

TÚNEL VIARIO

TIPOS DE EDIFICACIONES

USO DOCENTE / CULTURAL

USO SANITARIO

USO RECREATIVO / ESPECTÁCULOS

USO TERCIARIO

USO INDUSTRIAL

USO RESIDENCIAL Y OTROS

BARRERA ACÚSTICA

NIVEL DE RUIDO

Ld (dBA)

55 - 60

60 - 65

65 - 70

70 - 75

> 75

RESPONSABLES DEL EQUIPO TÉCNICO

DIRECTOR DE CALIDAD


Manuel Sobreira Seoane
Dr. Ing. Telecomunicación

DIRECTOR TÉCNICO

Pablo Gómez Pérez
Ing. Telecomunicación

Universidade de Vigo

Centro de Acústica e Sinalaxe de Telecomunicacións, S.L.

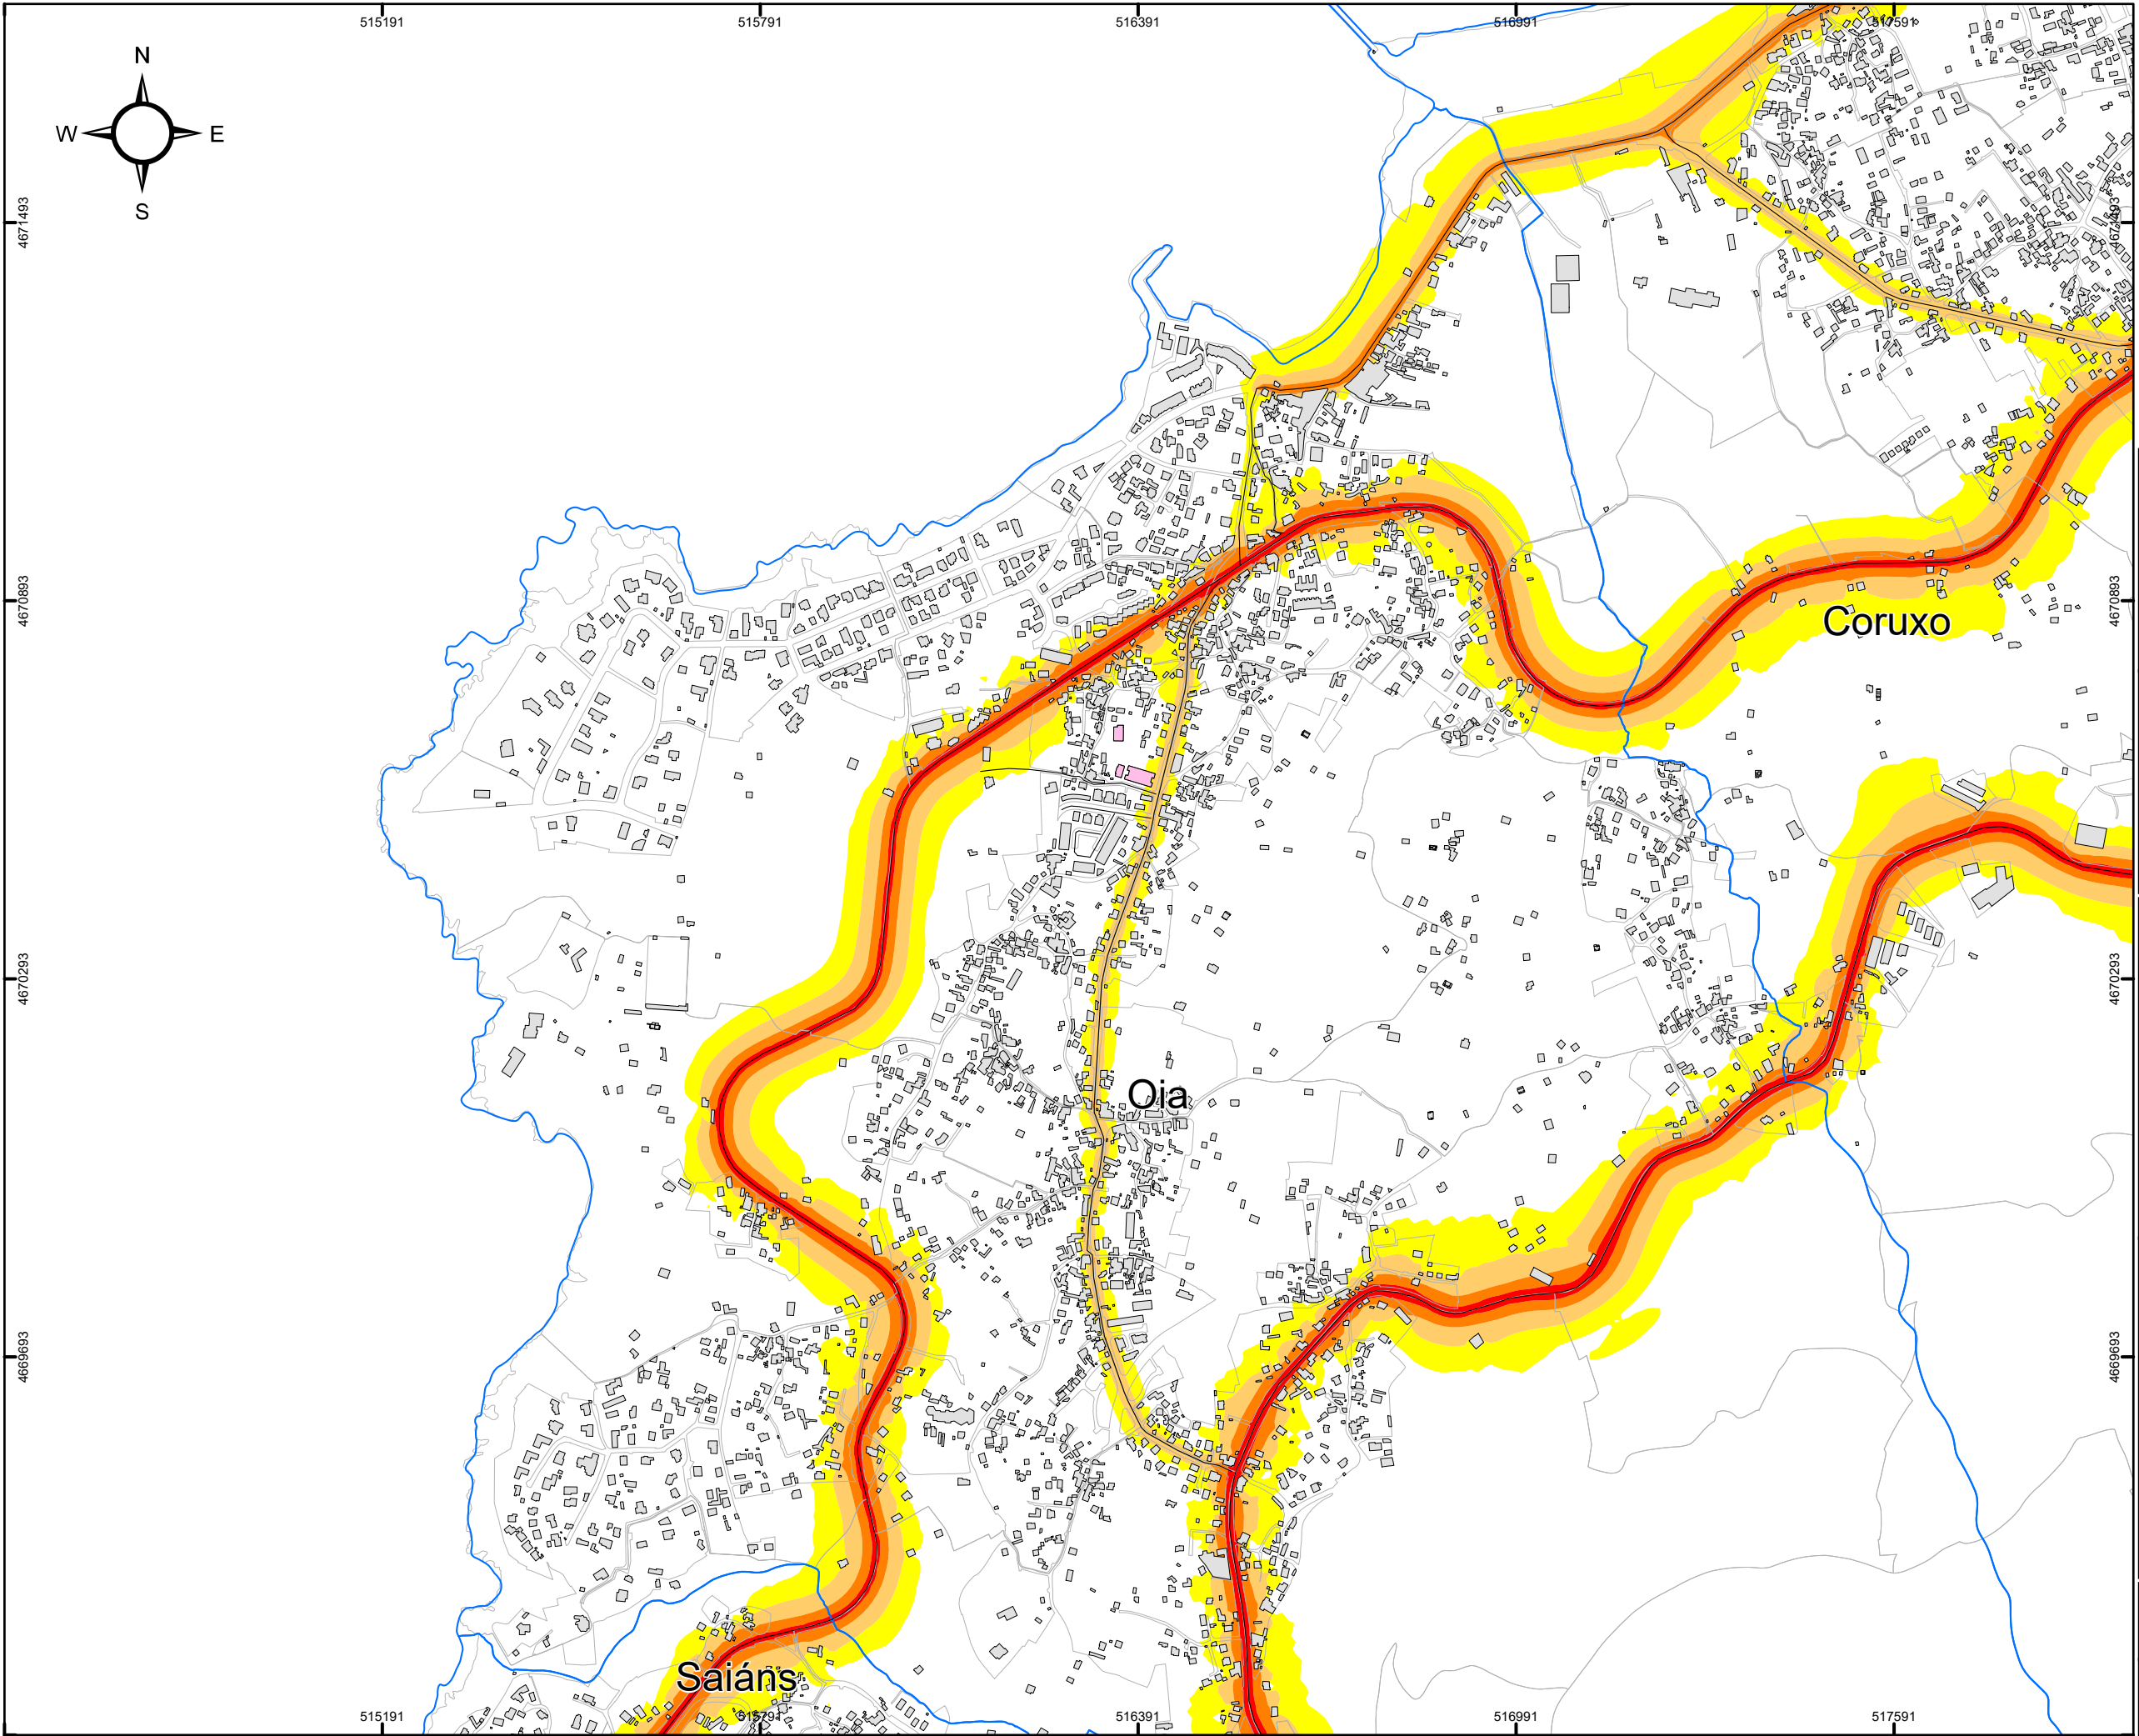

CONCELLO DE VIGO

SECCIONES 1:10.000

MAPA ESTRATÉGICO DE RUIDOS DE LA AGLOMERACIÓN DE VIGO

AÑO 2022 (FASE 4ª)

TÍTULO DEL PLANO
NIVEL GLOBAL DE RUIDO EN PERIODO DÍA (7-19h)
DEBIDO AL TRÁFICO VIARIO

PLANO ID.
Ag_GAL_17_C_Ld

LOCALIZACIÓN
VIGO (PONTEVEDRA)
SIST. COORDENADAS: ETRS89 UTM Zone 29N

ESCALA
DIN A3:

0 50 100 200 300 Metros

Nº SECCIÓN
D1

DELIMITACIONES

- LIMITE_PARROQUIAS
- PARCELARIO GENERAL

EMISORES ACÚSTICOS

- EJE VIARIO
- TÚNEL VIARIO

TIPOS DE EDIFICACIONES

- USO DOCENTE / CULTURAL
- USO SANITARIO
- USO RECREATIVO / ESPECTÁCULOS
- USO TERCIARIO
- USO INDUSTRIAL
- USO RESIDENCIAL Y OTROS
- BARRERA ACÚSTICA

NIVEL DE RUIDO
Ld (dBA)

- 55 - 60
- 60 - 65
- 65 - 70
- 70 - 75
- > 75

RESPONSABLES DEL EQUIPO TÉCNICO

DIRECTOR DE CALIDAD


Manuel Sobreira Seoane
Dr. Ing. Telecomunicación

DIRECTOR TÉCNICO

Pablo Gómez Pérez
Ing. Telecomunicación

Universidade de Vigo

sonen
Centro de Acústica e Sinalización de Telecomunicacións, S.L.

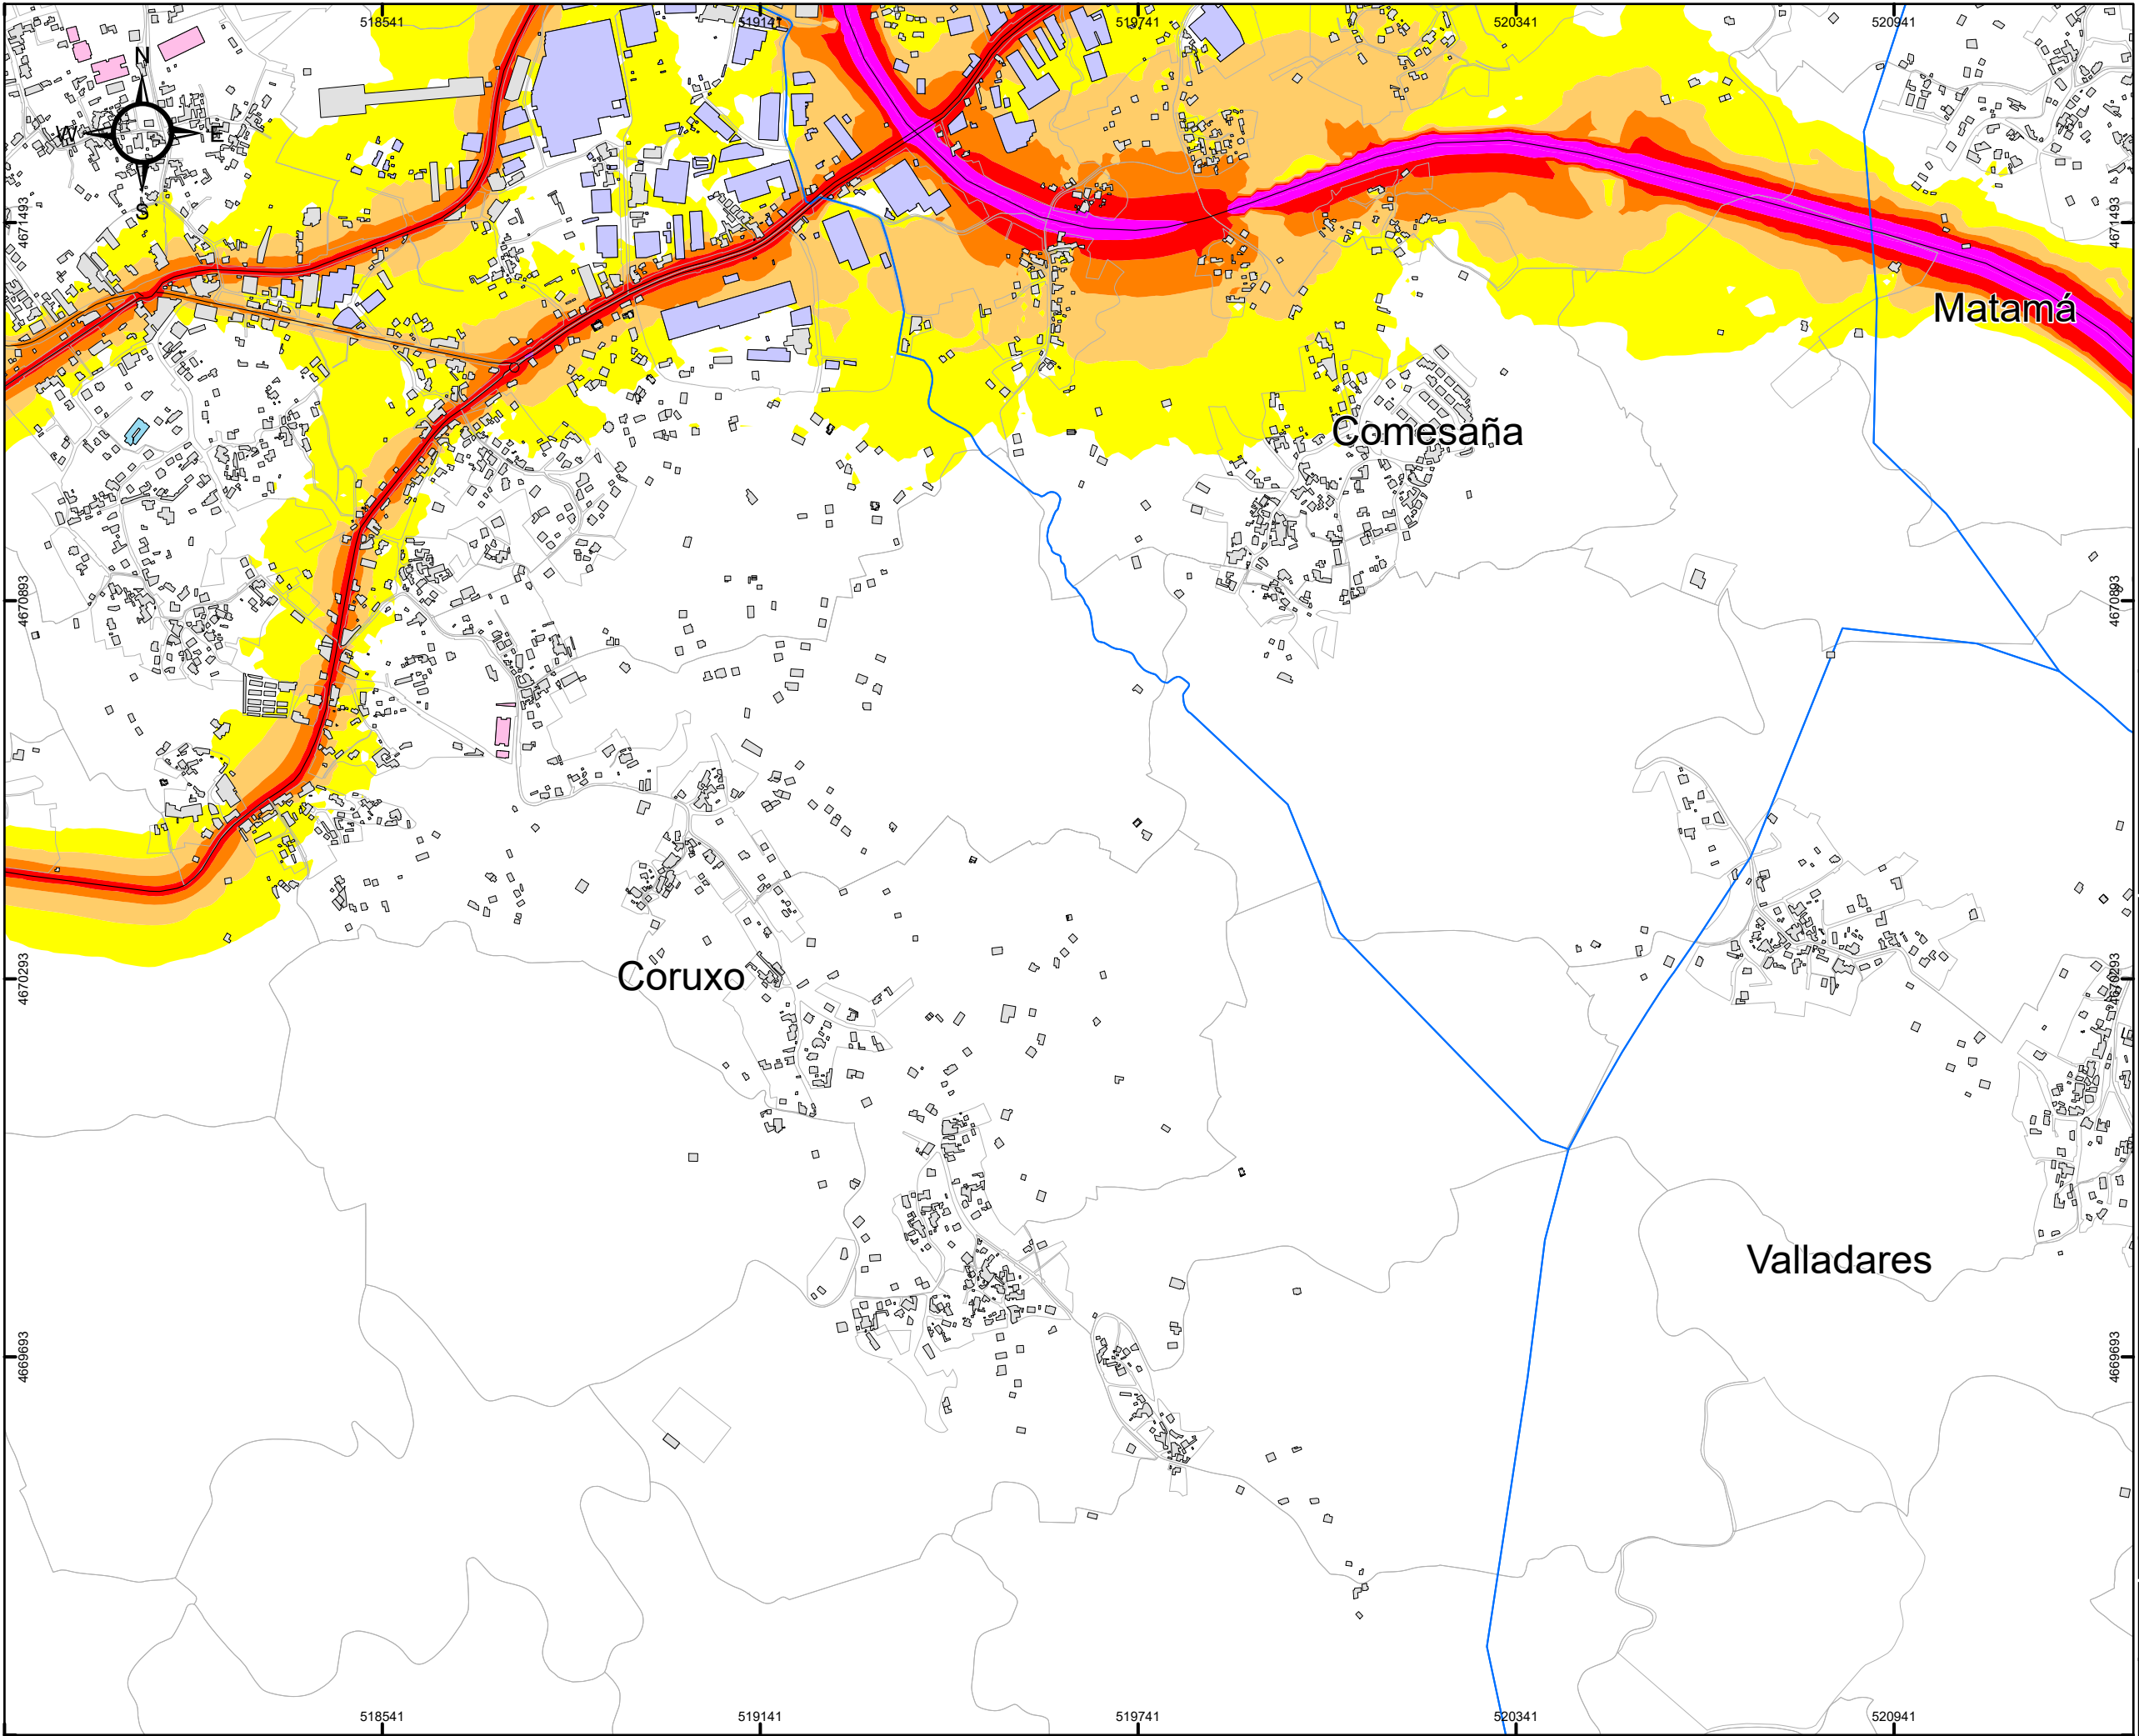

CONCELLO
DE VIGO

SECCIONES 1:10.000

A1

A2

A3

B1

B2

B3

B4

C1

C2

C3

C4

C5

D1

D2

D3

D4

E1

E2

E3

E4

F1

N

MAPA ESTRATÉGICO DE RUIDOS
DE LA AGLOMERACIÓN DE VIGO

AÑO 2022 (FASE 4ª)

TÍTULO DEL PLANO

NIVEL GLOBAL DE RUIDO EN PERIODO DÍA (7-19h)
DEBIDO AL TRÁFICO VIARIO

PLANO ID.

Ag_GAL_17_C_Ld

LOCALIZACIÓN

VIGO (PONTEVEDRA)
SIST. COORDENADAS: ETRS89 UTM Zone 29N

ESCALA

DIN A3:
0 50 100 200 300 Metros

Nº SECCIÓN

D2

DELIMITACIONES

LIMITE_PARROQUIAS

PARCELARIO GENERAL

EMISORES ACÚSTICOS

EJE VIARIO

TÚNEL VIARIO

TIPOS DE EDIFICACIONES

USO DOCENTE / CULTURAL

USO SANITARIO

USO RECREATIVO / ESPECTÁCULOS

USO TERCIARIO

USO INDUSTRIAL

USO RESIDENCIAL Y OTROS

BARRERA ACÚSTICA

NIVEL DE RUIDO
Ld (dBA)

55 - 60

60 - 65

65 - 70

70 - 75

> 75

RESPONSABLES DEL EQUIPO TÉCNICO

DIRECTOR DE CALIDAD


Manuel Sobreira Seoane
Dr. Ing. Telecomunicación

DIRECTOR TÉCNICO

Pablo Gómez Pérez
Ing. Telecomunicación

Universidade de Vigo

Centro de Acústica e Sinalización de Telecomunicacións, S.L.

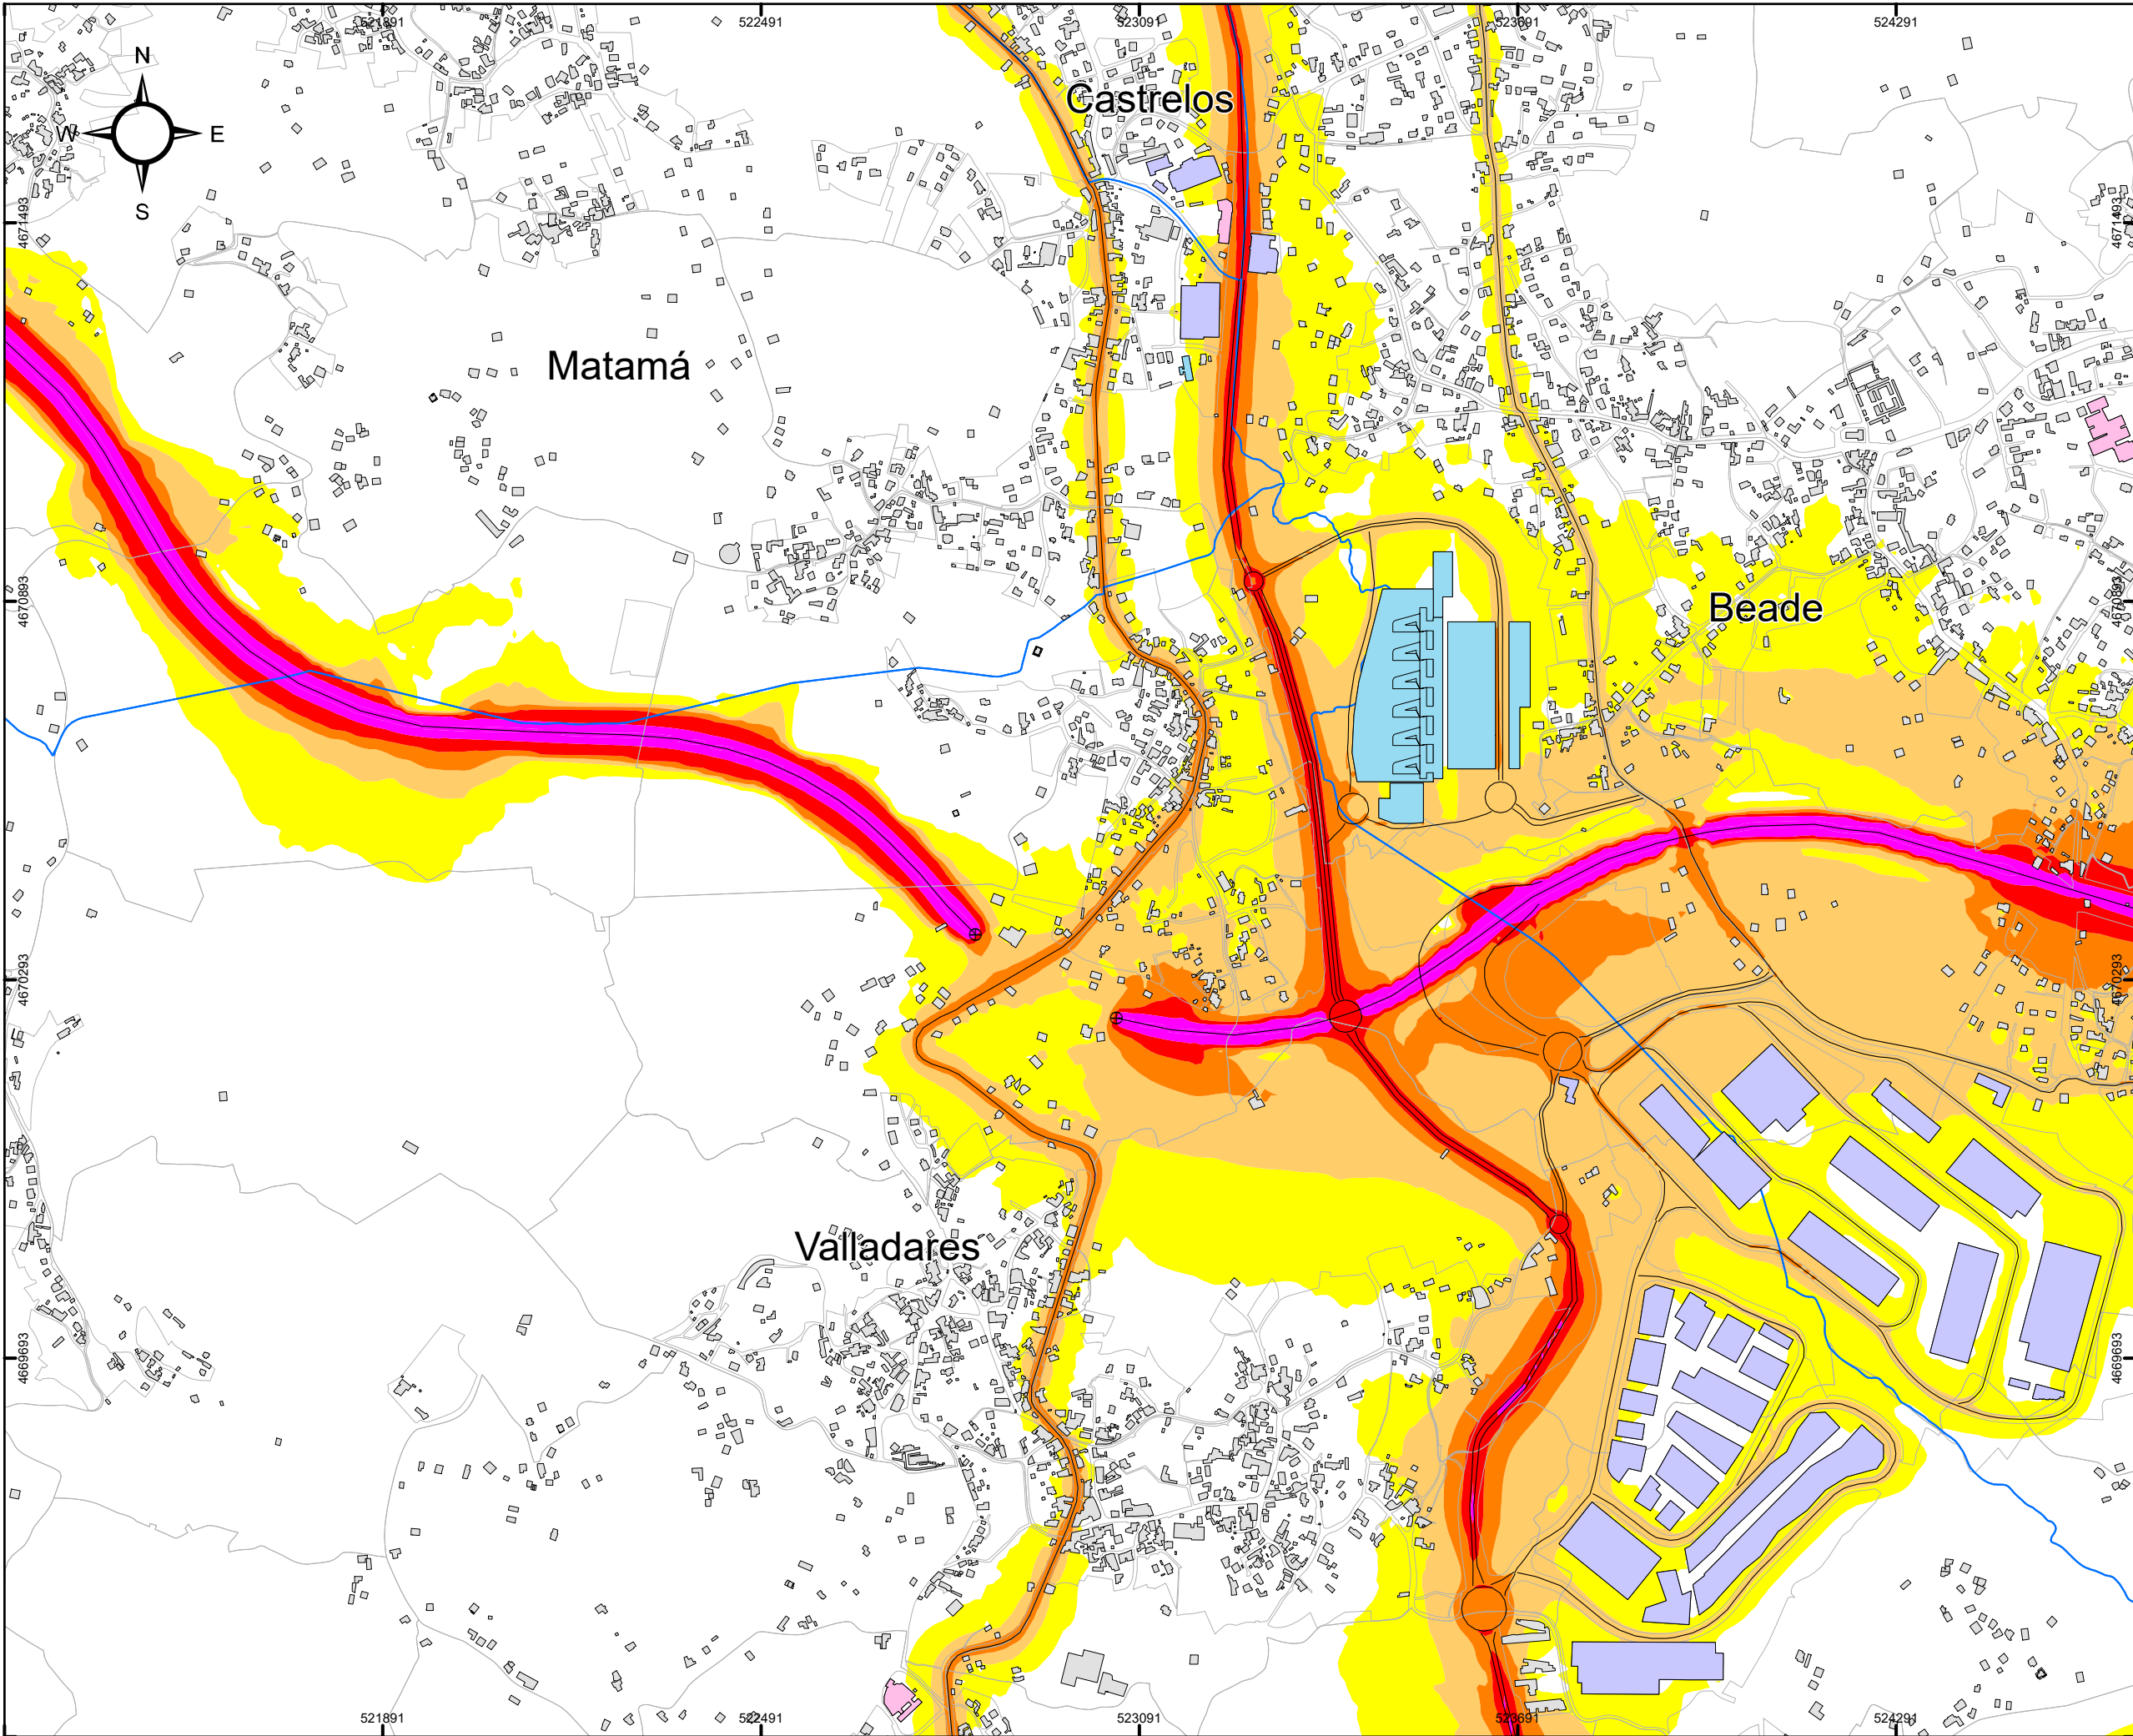

CONCELLO DE VIGO

SECCIONES 1:10.000

	A1	A2	A3	
	B1	B2	B3	B4
C1	C2	C3	C4	C5
D1	D2	D3	D4	
E1	E2	E3	E4	
				F1

MAPA ESTRATÉGICO DE RUIDOS DE LA AGLOMERACIÓN DE VIGO

AÑO 2022 (FASE 4ª)

TÍTULO DEL PLANO

NIVEL GLOBAL DE RUIDO EN PERIODO DÍA (7-19h)
DEBIDO AL TRÁFICO VIARIO

PLANO ID.

Ag_GAL_17_C_Ld

LOCALIZACIÓN

VIGO (PONTEVEDRA)
SIST. COORDENADAS: ETRS89 UTM Zone 29N

ESCALA

DIN A3:

0 50 100 200 300 Metros

Nº SECCIÓN

D3

DELIMITACIONES

LIMITE_PARROQUIAS

PARCELARIO GENERAL

EMISORES ACÚSTICOS

EJE VIARIO

TÚNEL VIARIO

TIPOS DE EDIFICACIONES

USO DOCENTE / CULTURAL

USO SANITARIO

USO RECREATIVO / ESPECTÁCULOS

USO TERCIARIO

USO INDUSTRIAL

USO RESIDENCIAL Y OTROS

BARRERA ACÚSTICA

NIVEL DE RUIDO

Ld (dBA)

55 - 60

60 - 65

65 - 70

70 - 75

> 75

RESPONSABLES DEL EQUIPO TÉCNICO

DIRECTOR DE CALIDAD

Manuel Sobreira Seoane
Dr. Ing. Telecomunicación


DIRECTOR TÉCNICO

Pablo Gómez Pérez
Ing. Telecomunicación

Universidade de Vigo

sonen

Centro de Acústica e Sinalaxe de Telecomunicacións, S.L.

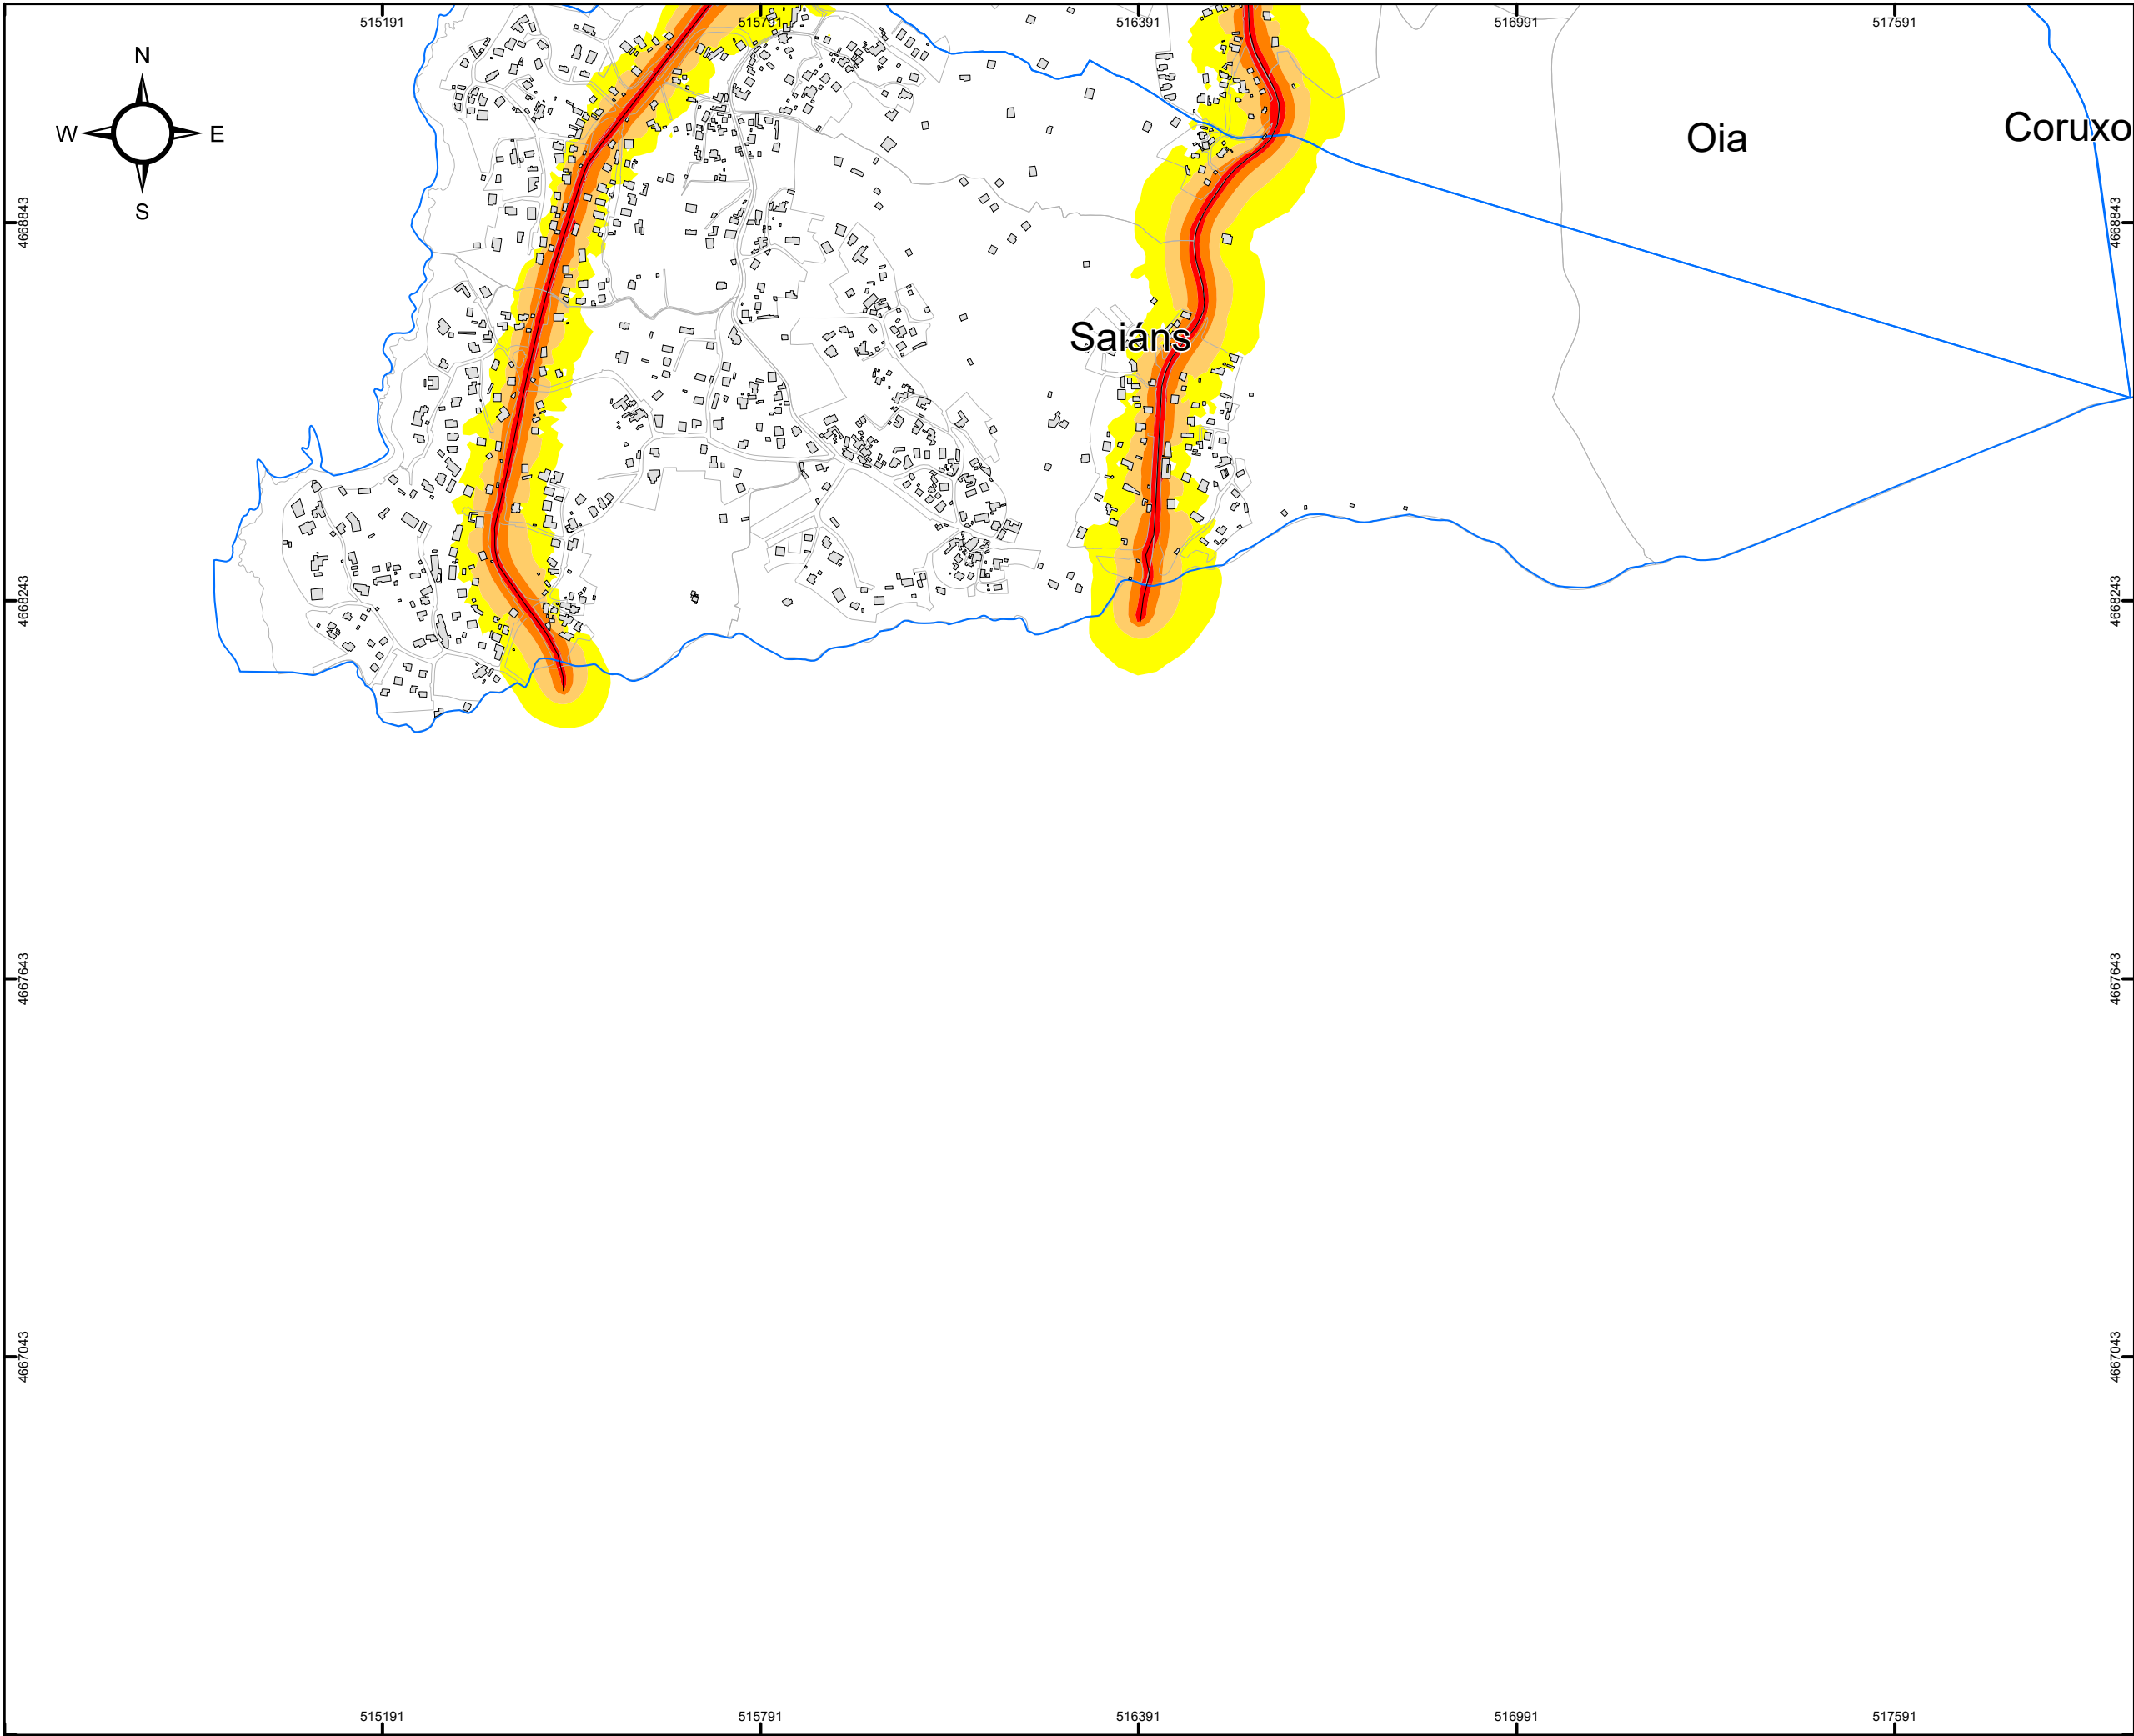

CONCELLO DE VIGO

SECCIONES 1:10.000

MAPA ESTRATÉGICO DE RUIDOS DE LA AGLOMERACIÓN DE VIGO

AÑO 2022 (FASE 4ª)

TÍTULO DEL PLANO

NIVEL GLOBAL DE RUIDO EN PERIODO DÍA (7-19h) DEBIDO AL TRÁFICO VIARIO

PLANO ID.

Ag_GAL_17_C_Ld

LOCALIZACIÓN

VIGO (PONTEVEDRA)
SIST. COORDENADAS: ETRS89 UTM Zone 29N

ESCALA

DIN A3:

1:10.000

Nº SECCIÓN

E1

DELIMITACIONES

LIMITE_PARROQUIAS

PARCELARIO GENERAL

EMISORES ACÚSTICOS

EJE VIARIO

TÚNEL VIARIO

TIPOS DE EDIFICACIONES

USO DOCENTE / CULTURAL

USO SANITARIO

USO RECREATIVO / ESPECTÁCULOS

USO TERCIARIO

USO INDUSTRIAL

USO RESIDENCIAL Y OTROS

BARRERA ACÚSTICA

NIVEL DE RUIDO

Ld (dBA)

55 - 60

60 - 65

65 - 70

70 - 75

> 75

RESPONSABLES DEL EQUIPO TÉCNICO

DIRECTOR DE CALIDAD


Manuel Sobreira Seoane
Dr. Ing. Telecomunicación

DIRECTOR TÉCNICO

Pablo Gómez Pérez
Ing. Telecomunicación

Universidade de Vigo

sonen
Centro de Acústica e Sinalaxe de Telecomunicacións, S.L.

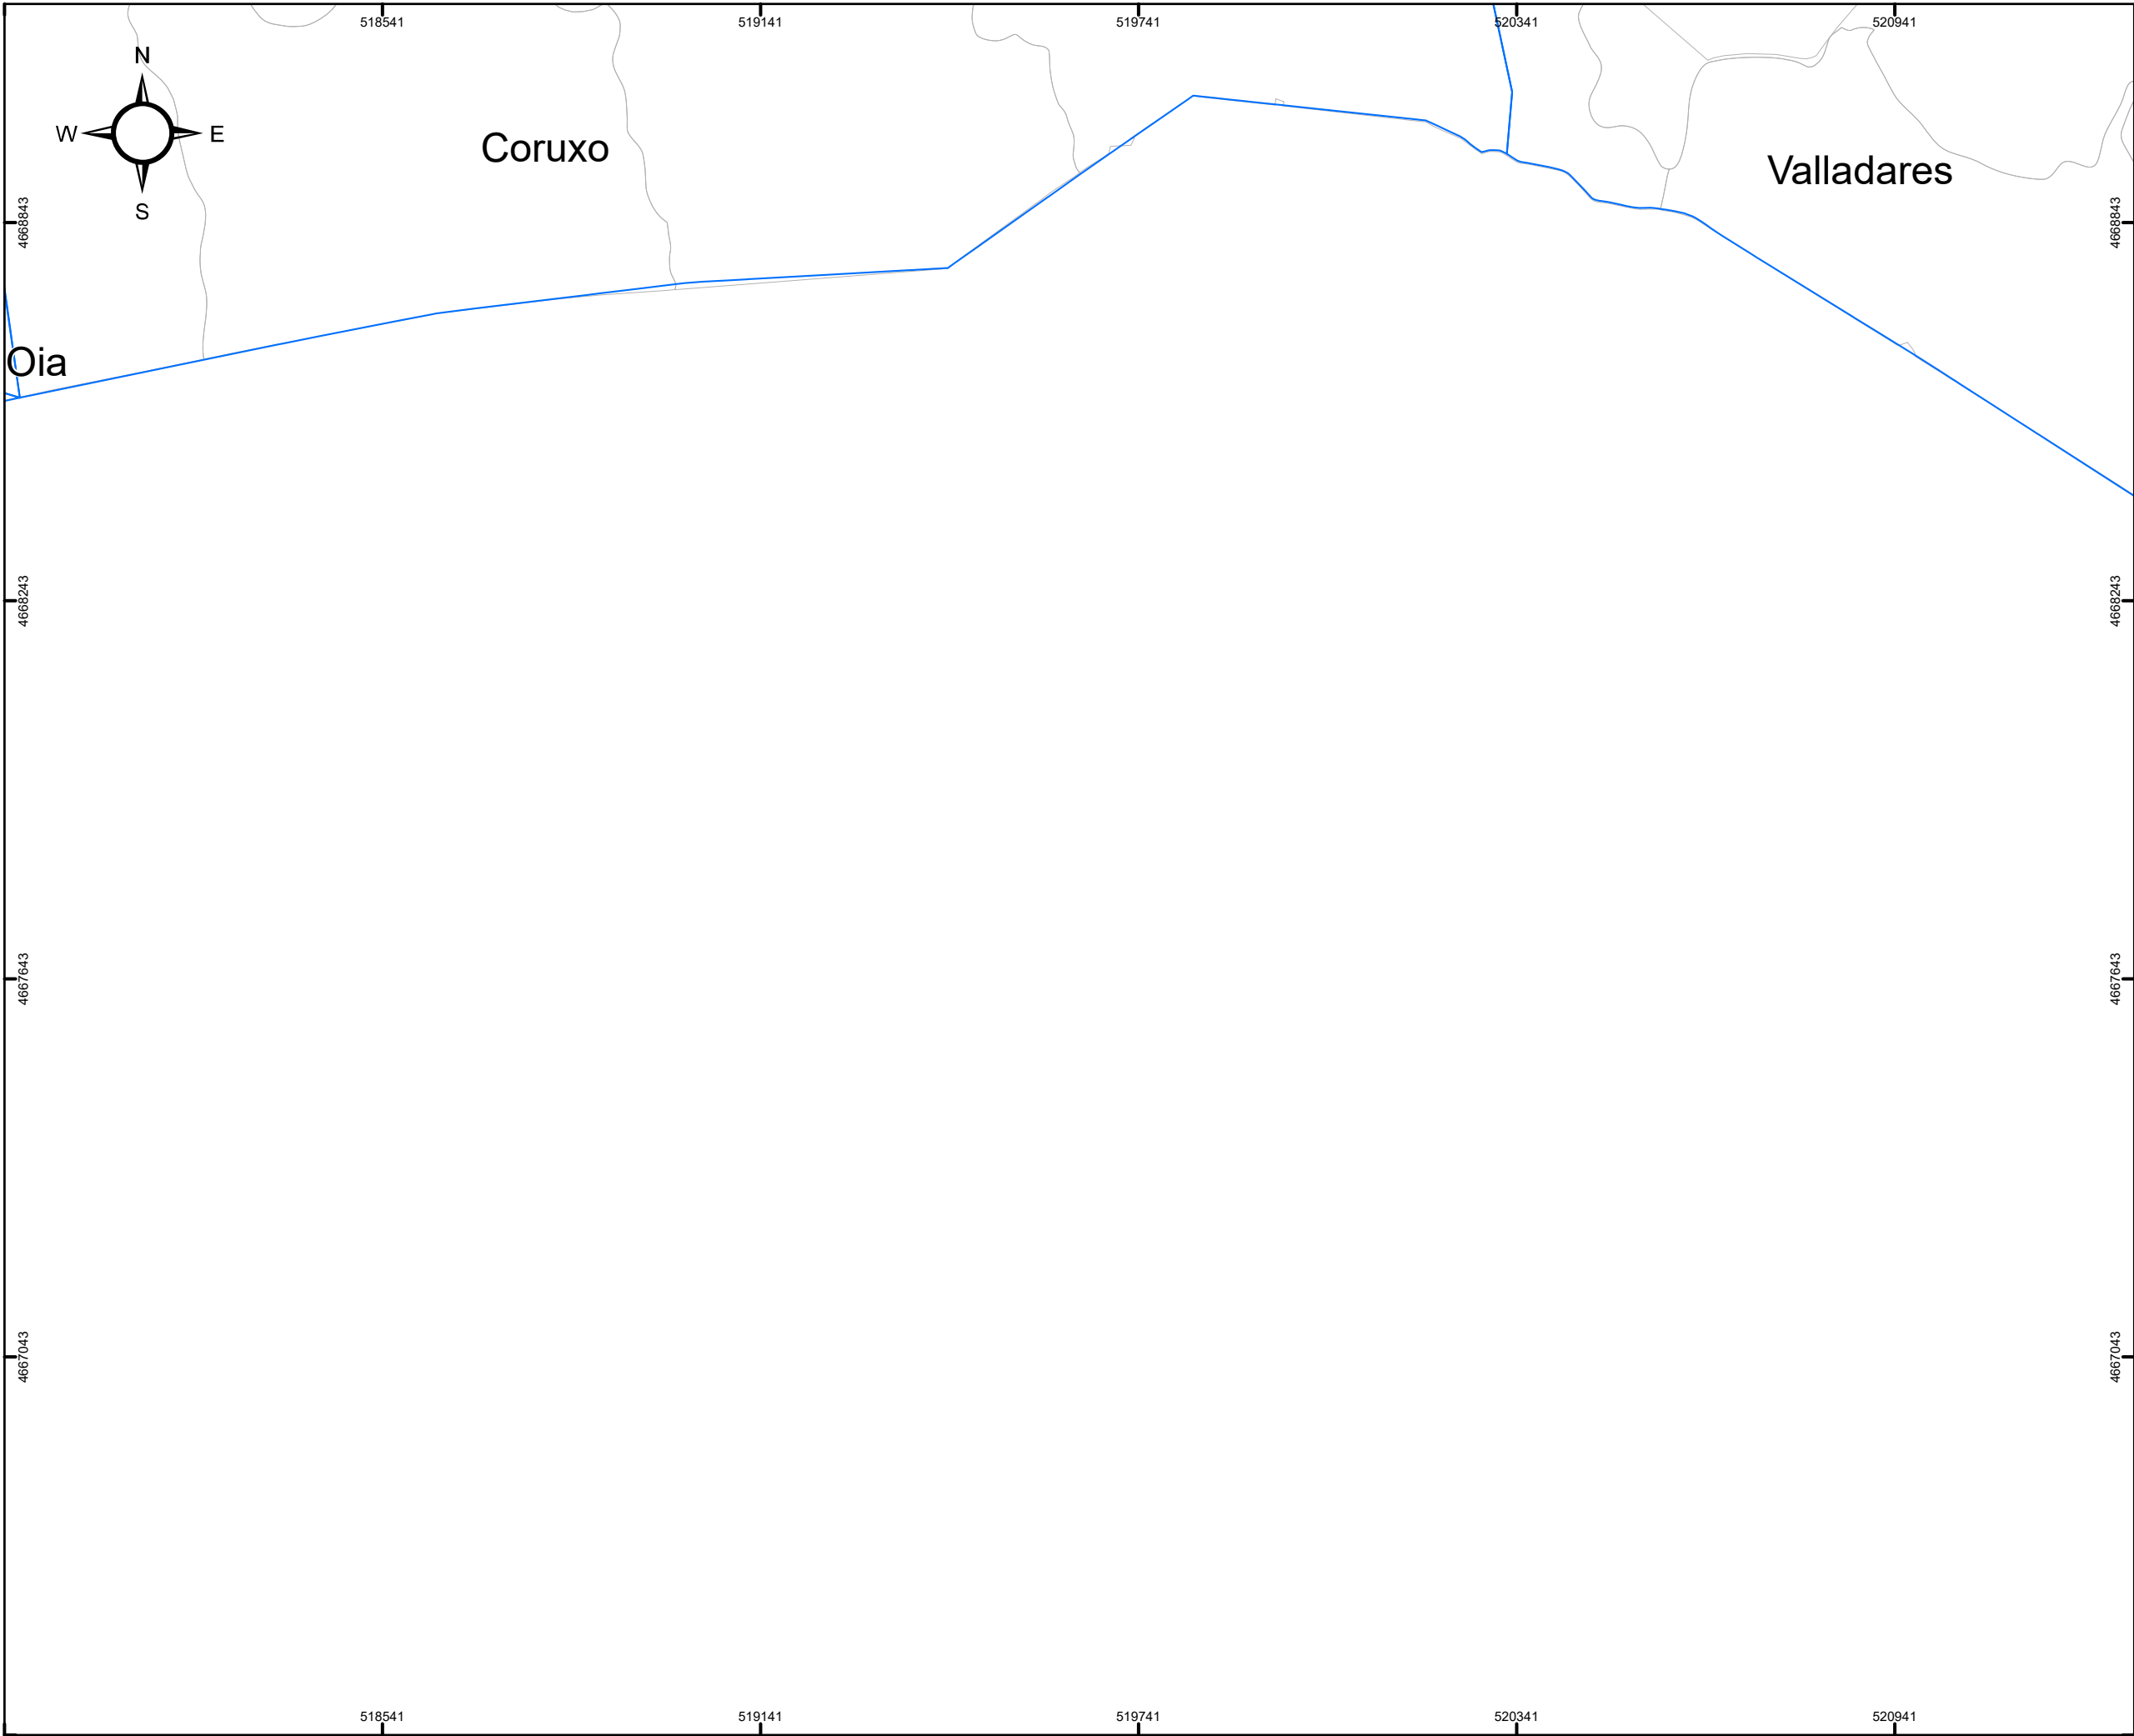

CONCELLO DE VIGO

SECCIONES 1:10.000

MAPA ESTRATÉGICO DE RUIDOS DE LA AGLOMERACIÓN DE VIGO

AÑO 2022 (FASE 4ª)

TÍTULO DEL PLANO

NIVEL GLOBAL DE RUIDO EN PERIODO DÍA (7-19h) DEBIDO AL TRÁFICO VIARIO

PLANO ID.

Ag_GAL_17_C_Ld

LOCALIZACIÓN

VIGO (PONTEVEDRA)
SIST. COORDENADAS: ETRS89 UTM Zone 29N

ESCALA

DIN A3:

0 50 100 200 300 Metros

Nº SECCIÓN

E2

DELIMITACIONES

LIMITE_PARROQUIAS

PARCELARIO GENERAL

EMISORES ACÚSTICOS

EJE VIARIO

TÚNEL VIARIO

TIPOS DE EDIFICACIONES

USO DOCENTE / CULTURAL

USO SANITARIO

USO RECREATIVO / ESPECTÁCULOS

USO TERCIARIO

USO INDUSTRIAL

USO RESIDENCIAL Y OTROS

BARRERA ACÚSTICA

NIVEL DE RUIDO

Ld (dBA)

55 - 60

60 - 65

65 - 70

70 - 75

> 75

RESPONSABLES DEL EQUIPO TÉCNICO


DIRECTOR DE CALIDAD

Manuel Sobreira Seoane
Dr. Ing. Telecomunicación

DIRECTOR TÉCNICO

Pablo Gómez Pérez
Ing. Telecomunicación

Universidade de Vigo

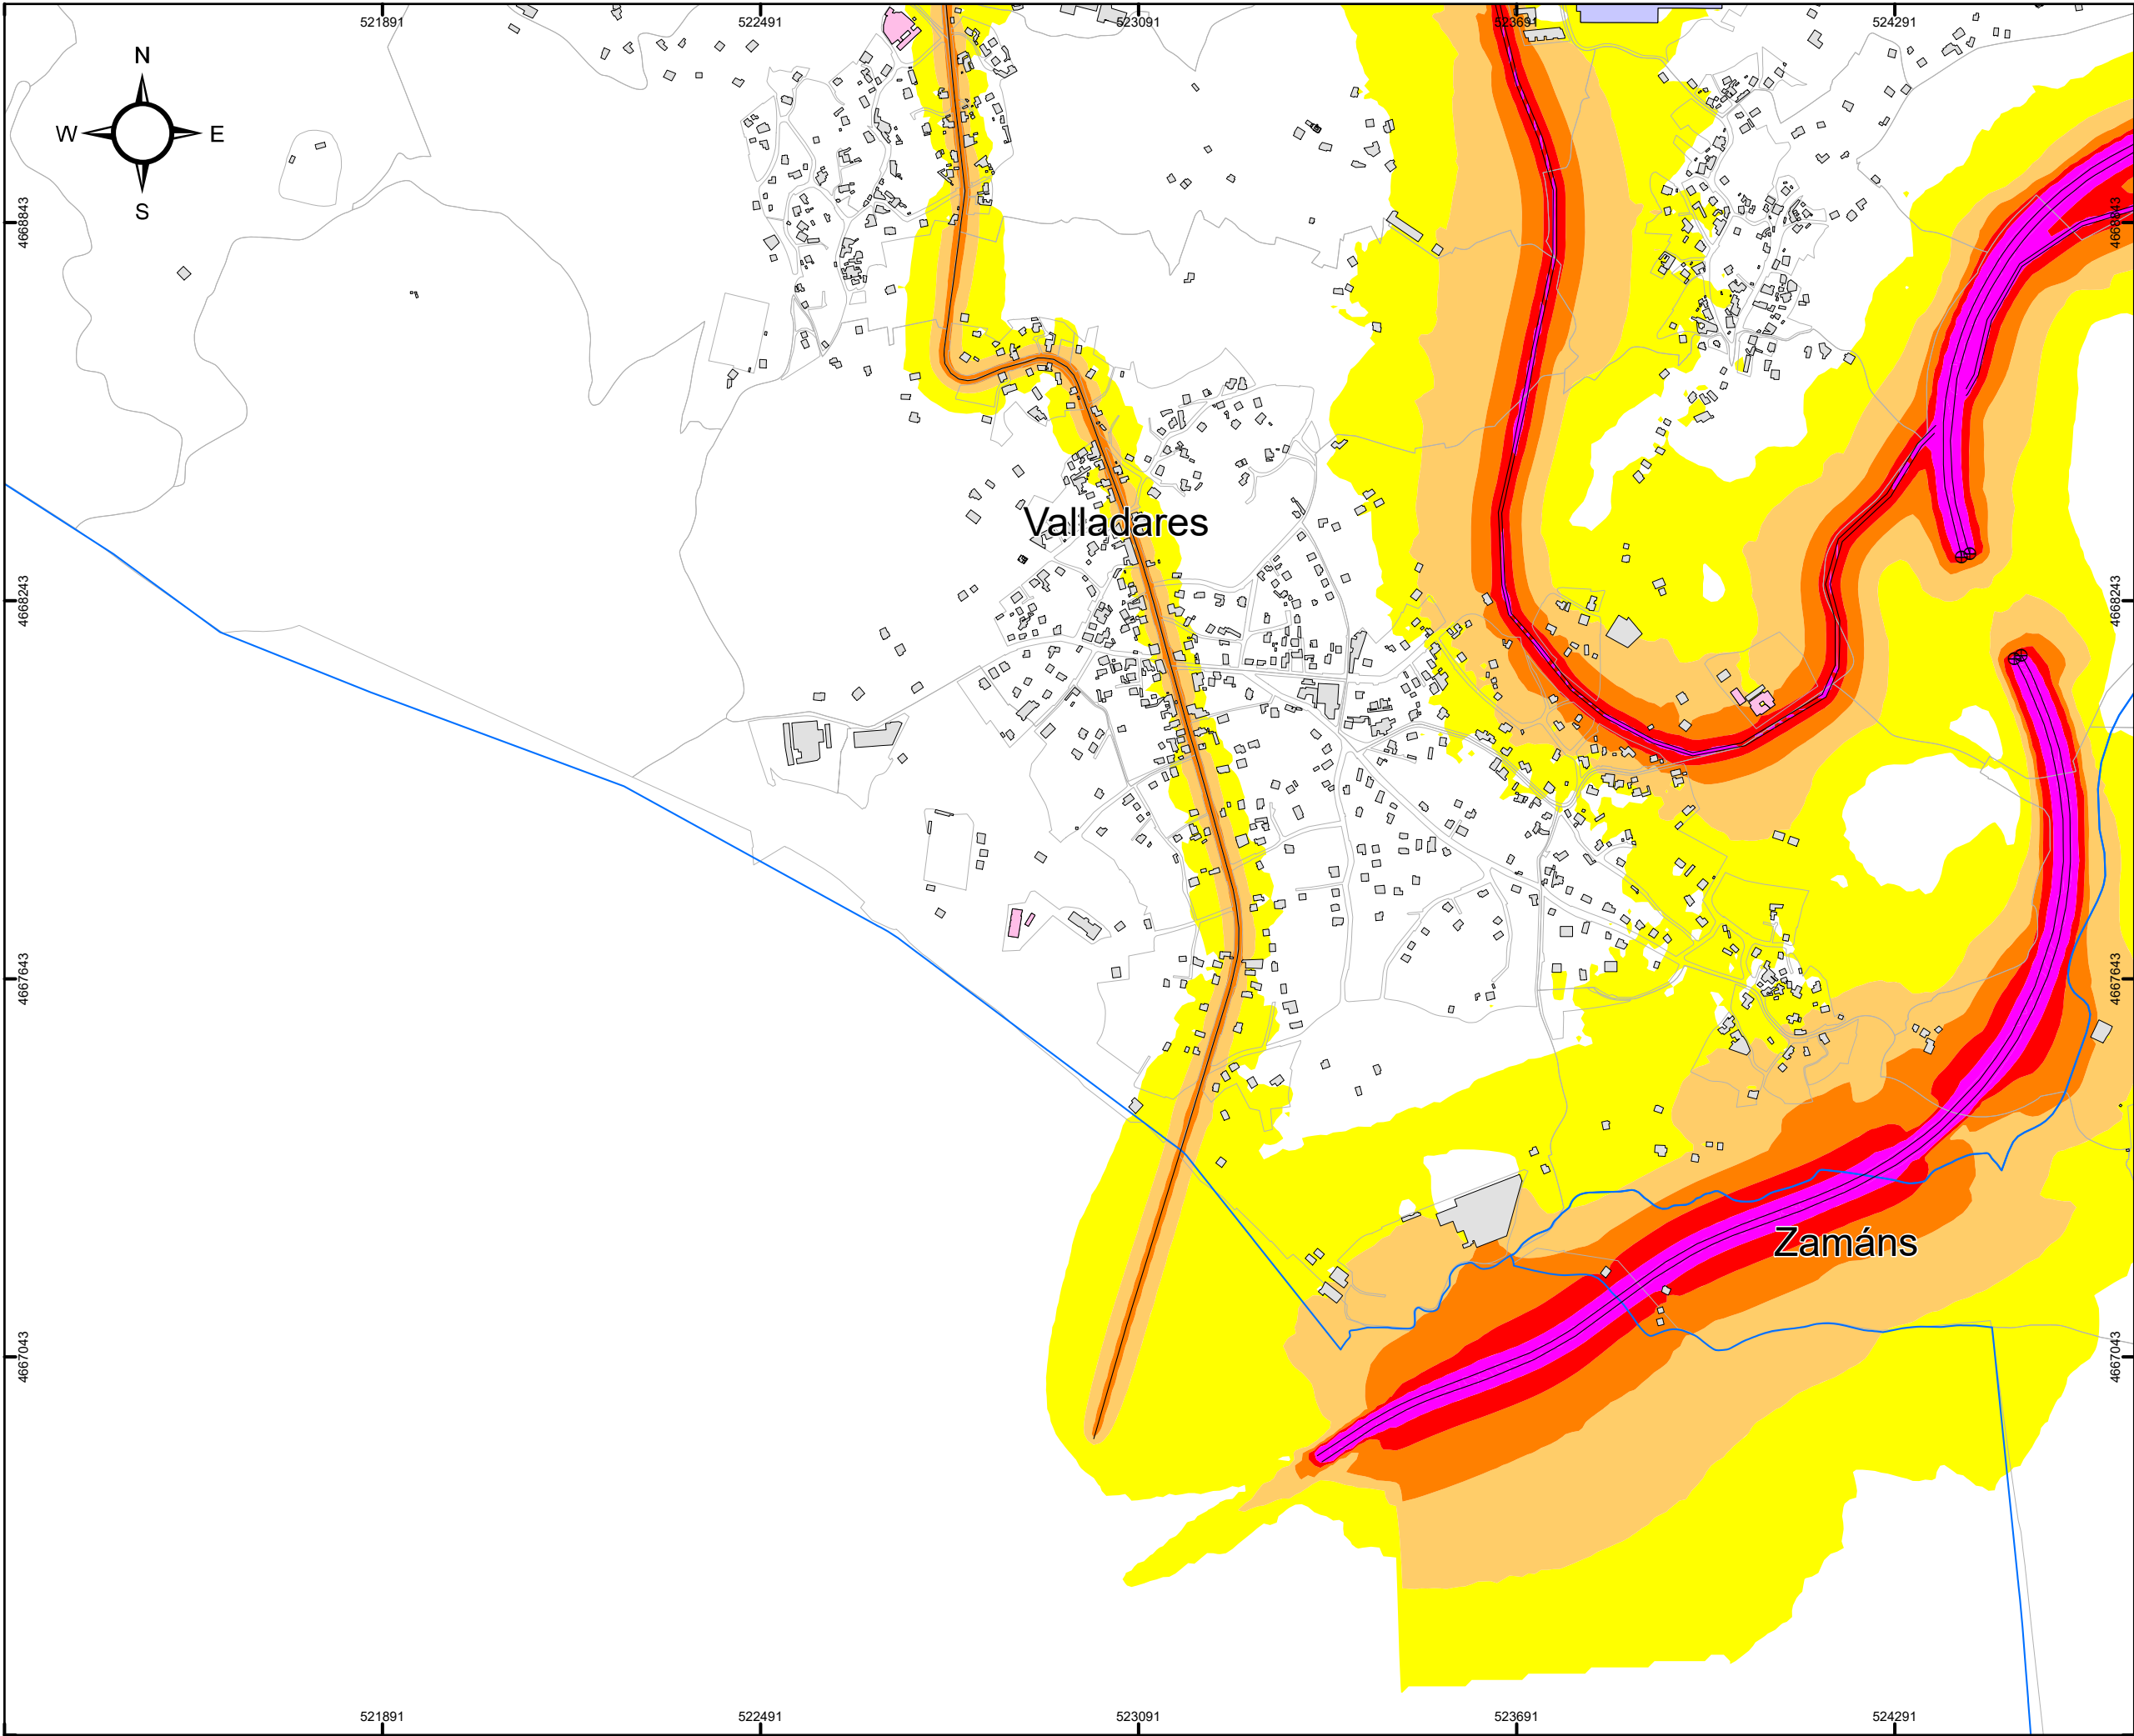

CONCELLO DE VIGO



SECCIONES 1:10.000

	A1	A2	A3	
	B1	B2	B3	B4
C1	C2	C3	C4	C5
D1	D2	D3	D4	
E1	E2	E3	E4	
				F1

MAPA ESTRATÉGICO DE RUIDOS DE LA AGLOMERACIÓN DE VIGO

AÑO 2022 (FASE 4ª)

TÍTULO DEL PLANO
NIVEL GLOBAL DE RUIDO EN PERIODO DÍA (7-19h)
DEBIDO AL TRÁFICO VIARIO

PLANO ID.
Ag_GAL_17_C_Ld

LOCALIZACIÓN
VIGO (PONTEVEDRA)
SIST. COORDENADAS: ETRS89 UTM Zone 29N

ESCALA
DIN A3:
0 50 100 200 300 Metros

Nº SECCIÓN
E3

DELIMITACIONES

- LIMITE_PARROQUIAS
- PARCELARIO GENERAL

EMISORES ACÚSTICOS

- EJE VIARIO
- TÚNEL VIARIO

TIPOS DE EDIFICACIONES

- USO DOCENTE / CULTURAL
- USO SANITARIO
- USO RECREATIVO / ESPECTÁCULOS
- USO TERCIARIO
- USO INDUSTRIAL
- USO RESIDENCIAL Y OTROS
- BARRERA ACÚSTICA


NIVEL DE RUIDO
Ld (dBA)

- 55 - 60
- 60 - 65
- 65 - 70
- 70 - 75
- > 75

RESPONSABLES DEL EQUIPO TÉCNICO

DIRECTOR DE CALIDAD  Manuel Sobreira Seoane Dr. Ing. Telecomunicación	DIRECTOR TÉCNICO  Pablo Gómez Pérez Ing. Telecomunicación
--	--

Universidade de Vigo 

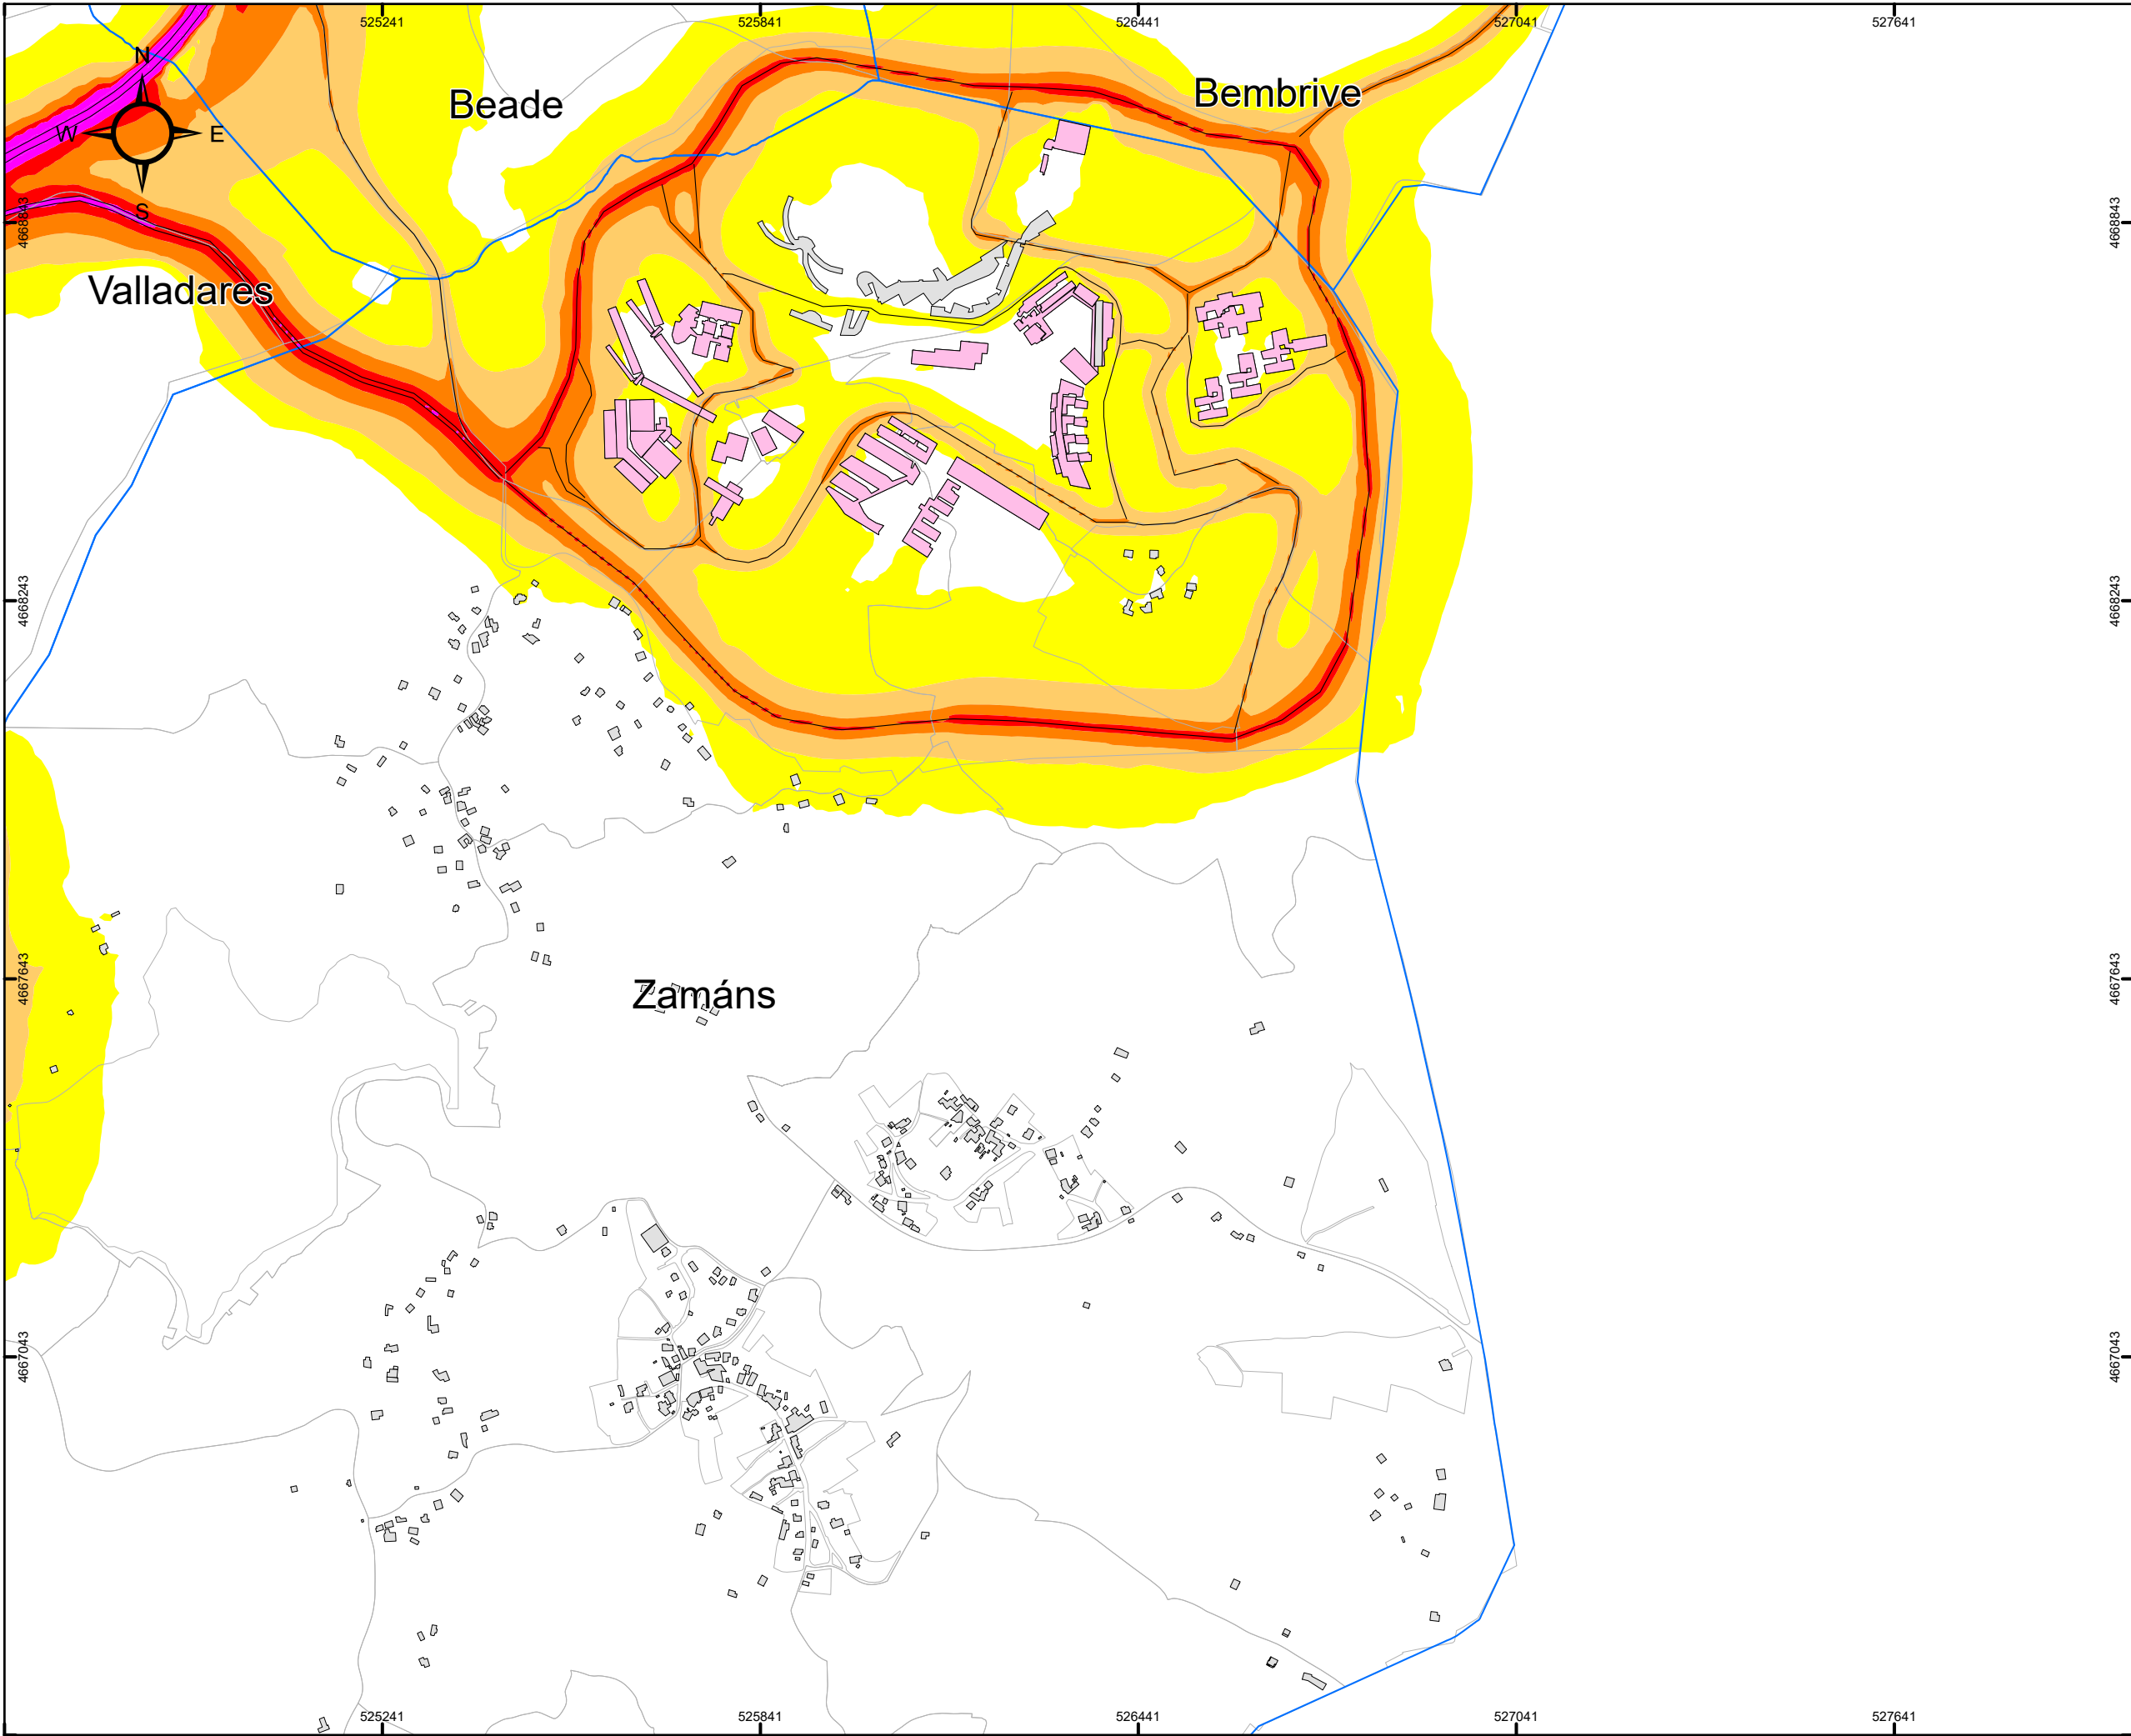

CONCELLO DE VIGO

SECCIONES 1:10.000

A1

A2

A3

B1

B2

B3

B4

C1

C2

C3

C4

C5

D1

D2

D3

D4

E1

E2

E3

E4

F1

N

MAPA ESTRATÉGICO DE RUIDOS DE LA AGLOMERACIÓN DE VIGO

AÑO 2022 (FASE 4ª)

TÍTULO DEL PLANO

NIVEL GLOBAL DE RUIDO EN PERIODO DÍA (7-19h)
DEBIDO AL TRÁFICO VIARIO

PLANO ID.

Ag_GAL_17_C_Ld

LOCALIZACIÓN

VIGO (PONTEVEDRA)
SIST. COORDENADAS: ETRS89 UTM Zone 29N

ESCALA

DIN A3:
0 50 100 200 300 Metros

Nº SECCIÓN

E4

DELIMITACIONES

LIMITE_PARROQUIAS

PARCELARIO GENERAL

EMISORES ACÚSTICOS

EJE VIARIO

TÚNEL VIARIO

TIPOS DE EDIFICACIONES

USO DOCENTE / CULTURAL

USO SANITARIO

USO RECREATIVO / ESPECTÁCULOS

USO TERCIARIO

USO INDUSTRIAL

USO RESIDENCIAL Y OTROS

BARRERA ACÚSTICA

NIVEL DE RUIDO

Ld (dBA)

55 - 60

60 - 65

65 - 70

70 - 75

> 75

RESPONSABLES DEL EQUIPO TÉCNICO

DIRECTOR DE CALIDAD


Manuel Sobreira Seoane
Dr. Ing. Telecomunicación

DIRECTOR TÉCNICO

Pablo Gómez Pérez
Ing. Telecomunicación

Universidade de Vigo

sonen
Centro de Acústica e Sinalización de Telecomunicacións, S.L.

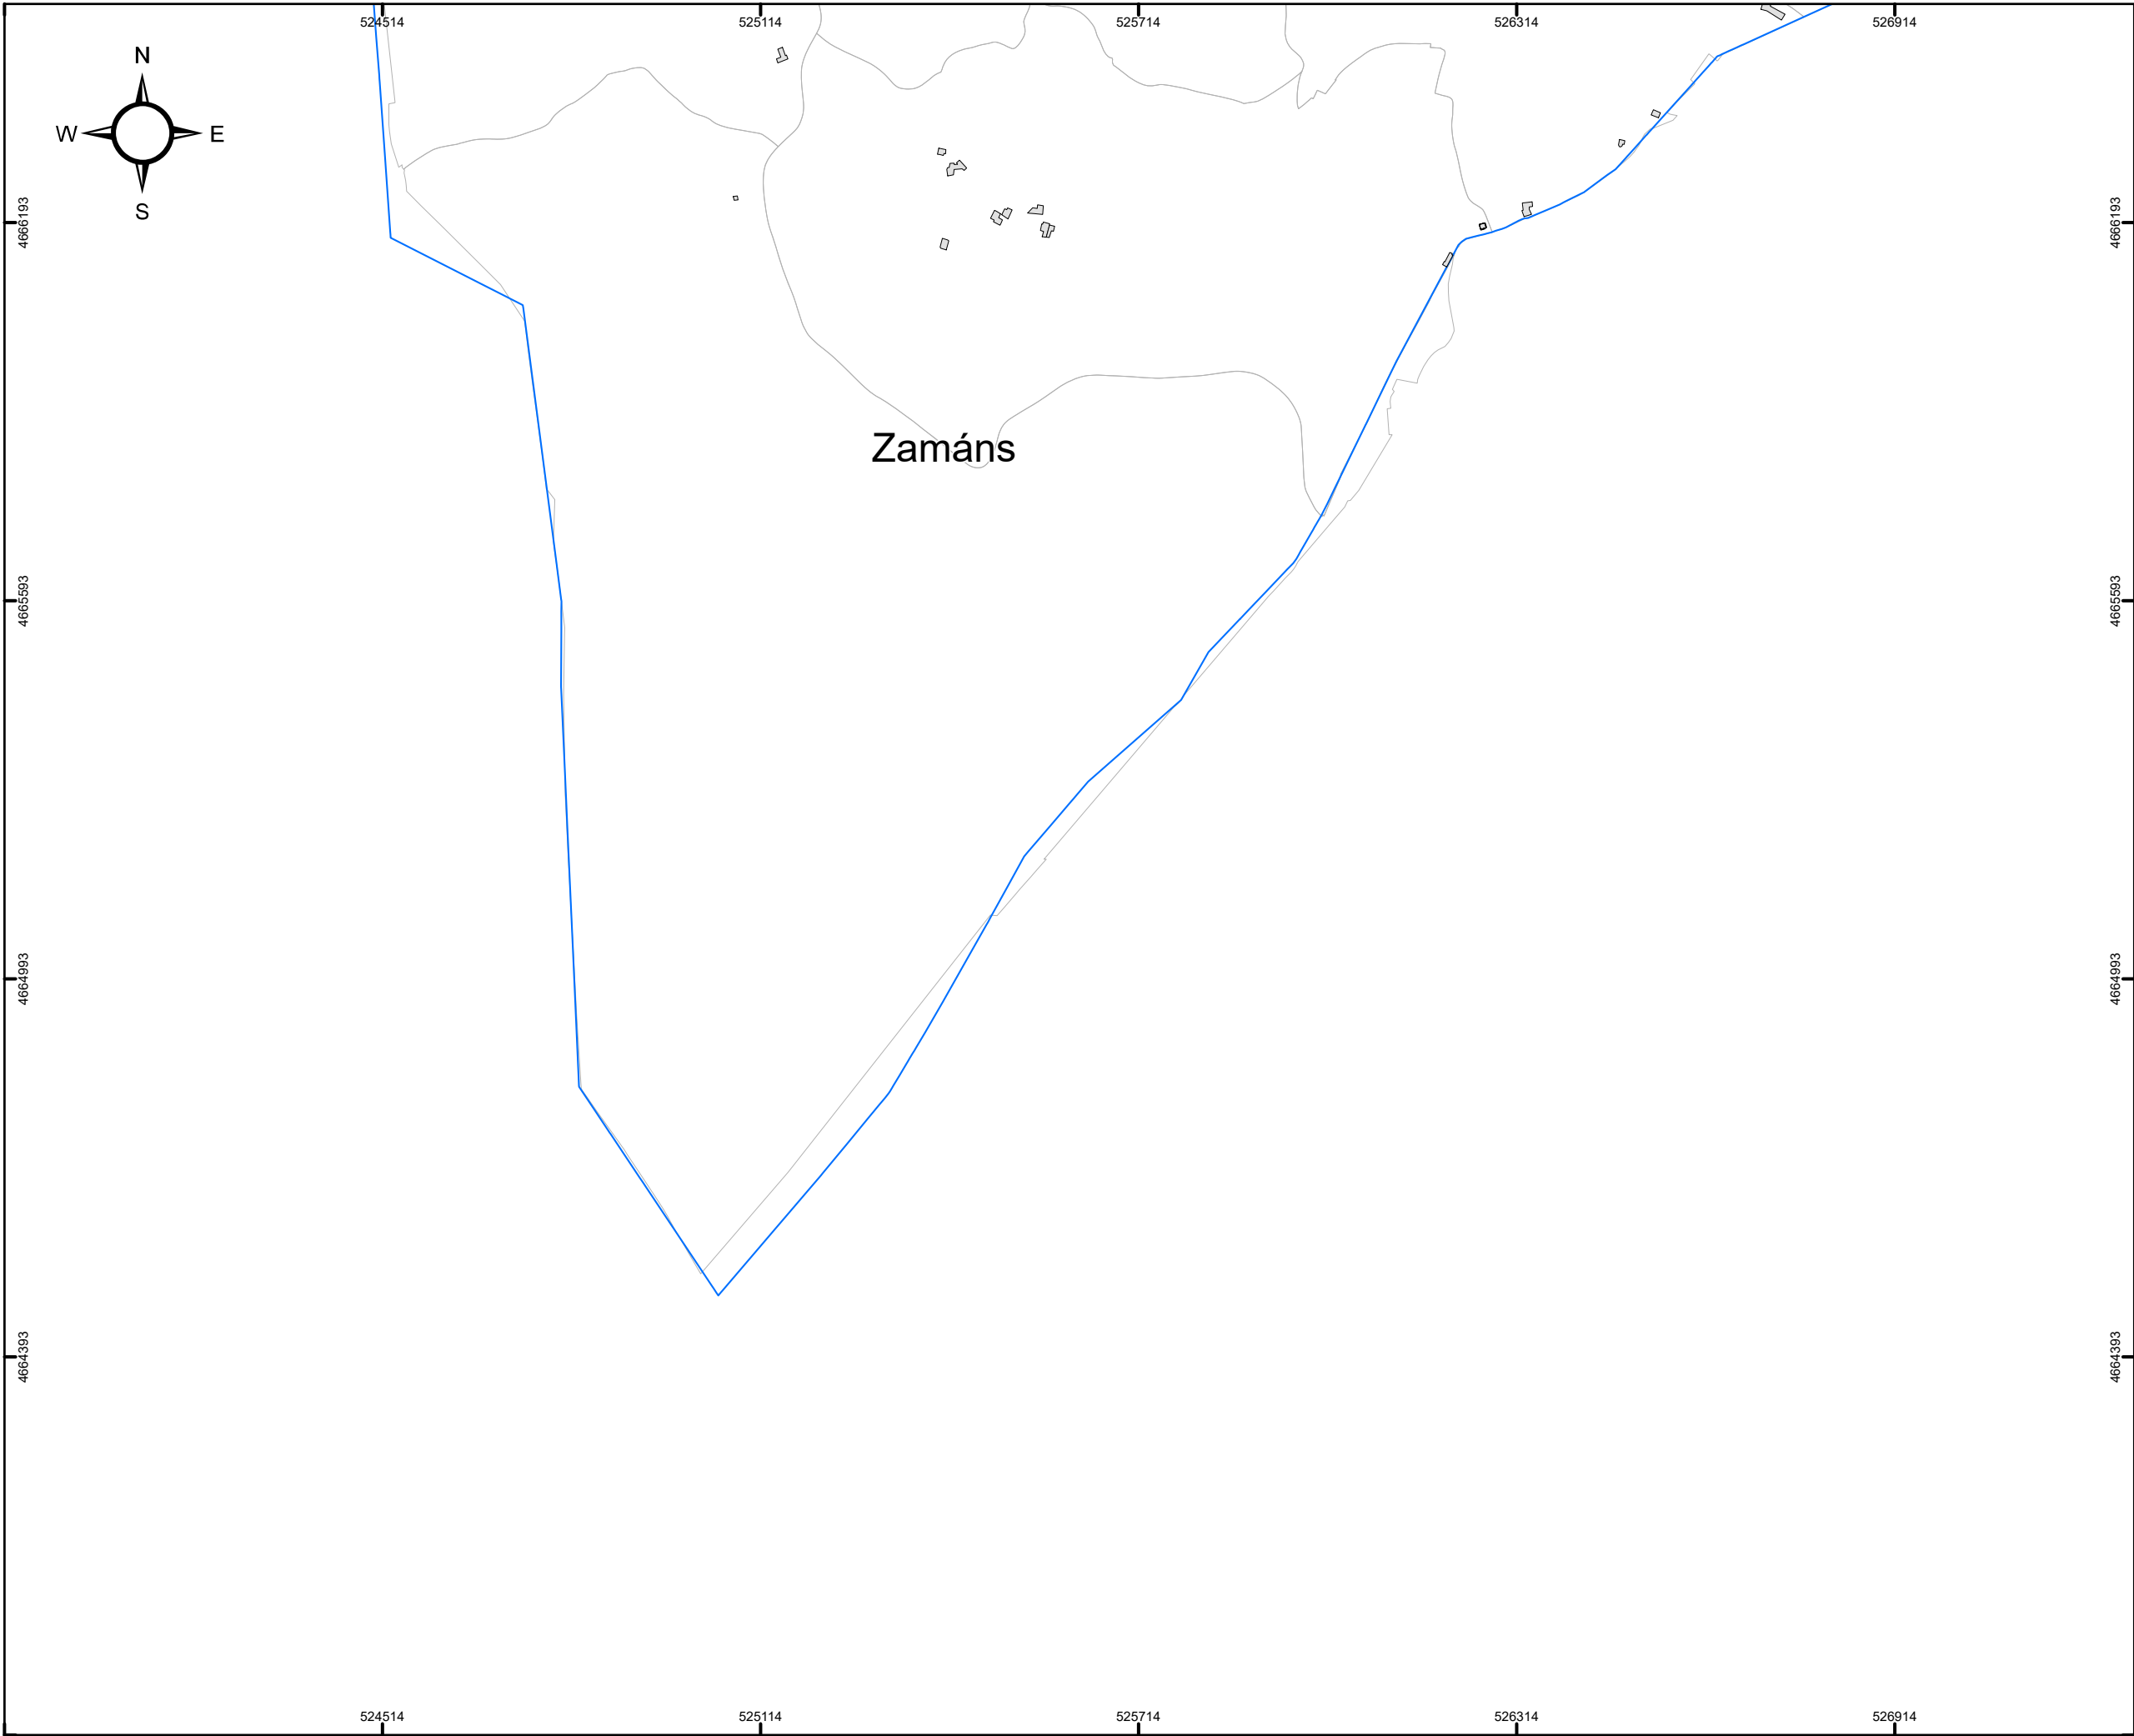

CONCELLO DE VIGO

SECCIONES 1:10.000

MAPA ESTRATÉGICO DE RUIDOS DE LA AGLOMERACIÓN DE VIGO

AÑO 2022 (FASE 4ª)

TÍTULO DEL PLANO

NIVEL GLOBAL DE RUIDO EN PERIODO DÍA (7-19h) DEBIDO AL TRÁFICO VIARIO

PLANO ID.

Ag_GAL_17_C_Ld

LOCALIZACIÓN

VIGO (PONTEVEDRA)
SIST. COORDENADAS: ETRS89 UTM Zone 29N

ESCALA

DIN A3:

1:10.000

Nº SECCIÓN

F1

DELIMITACIONES

LIMITE_PARROQUIAS

PARCELARIO GENERAL

EMISORES ACÚSTICOS

EJE VIARIO

TÚNEL VIARIO

TIPOS DE EDIFICACIONES

USO DOCENTE / CULTURAL

USO SANITARIO

USO RECREATIVO / ESPECTÁCULOS

USO TERCIARIO

USO INDUSTRIAL

USO RESIDENCIAL Y OTROS

BARRERA ACÚSTICA

NIVEL DE RUIDO

Ld (dBA)

55 - 60

60 - 65

65 - 70

70 - 75

> 75

RESPONSABLES DEL EQUIPO TÉCNICO

DIRECTOR DE CALIDAD

Manuel Sobreira Seoane
Dr. Ing. Telecomunicación

DIRECTOR TÉCNICO

Pablo Gómez Pérez
Ing. Telecomunicación

Universidade de Vigo

Centro de Acústica e Sinalización de Telecomunicacións, S.L.